


位置図

S = 1:10,000

平成29年度 取上五丁目1号線舗装改修工事（ゼロ市債）

弘前市


N

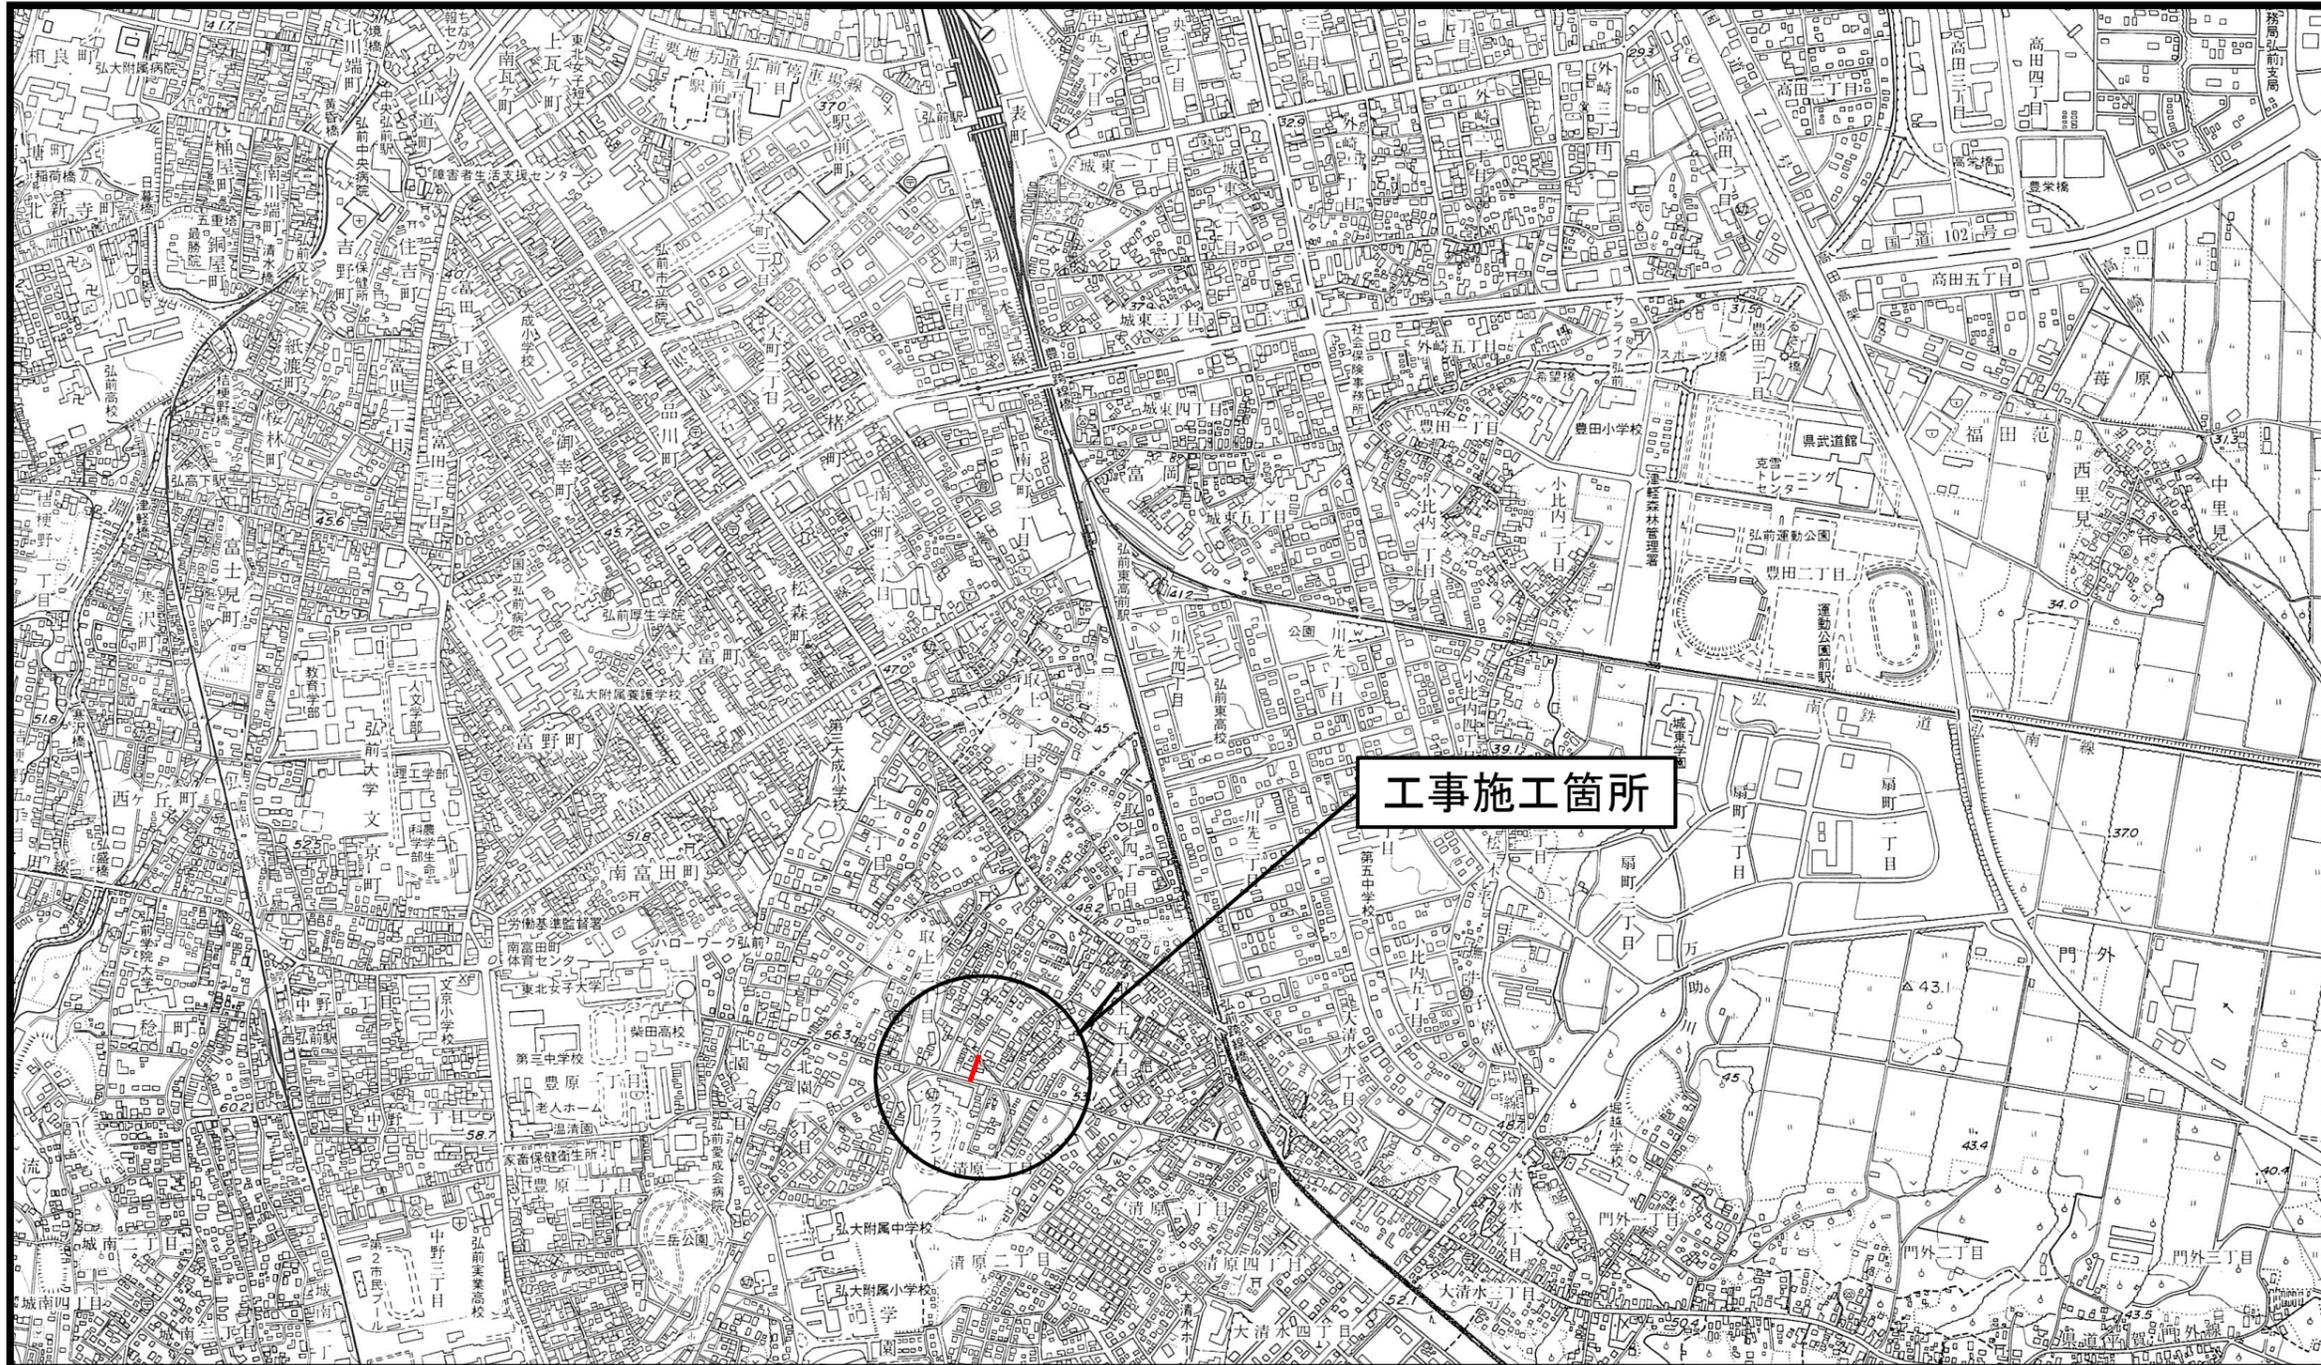

年度	平成 29 年度
工事名	平成29年度 取上五丁目1号線舗装改修工事 (ゼロ市債)
路線名	市道取上五丁目1号線
施工箇所	弘前市大字 取上五丁目外 地内
図面名称	標準断面図・平面図
縮尺	1:30, 1:500
図面番号	1 葉 1

弘前市建設部道路維持課

標準断面図 S=1:30

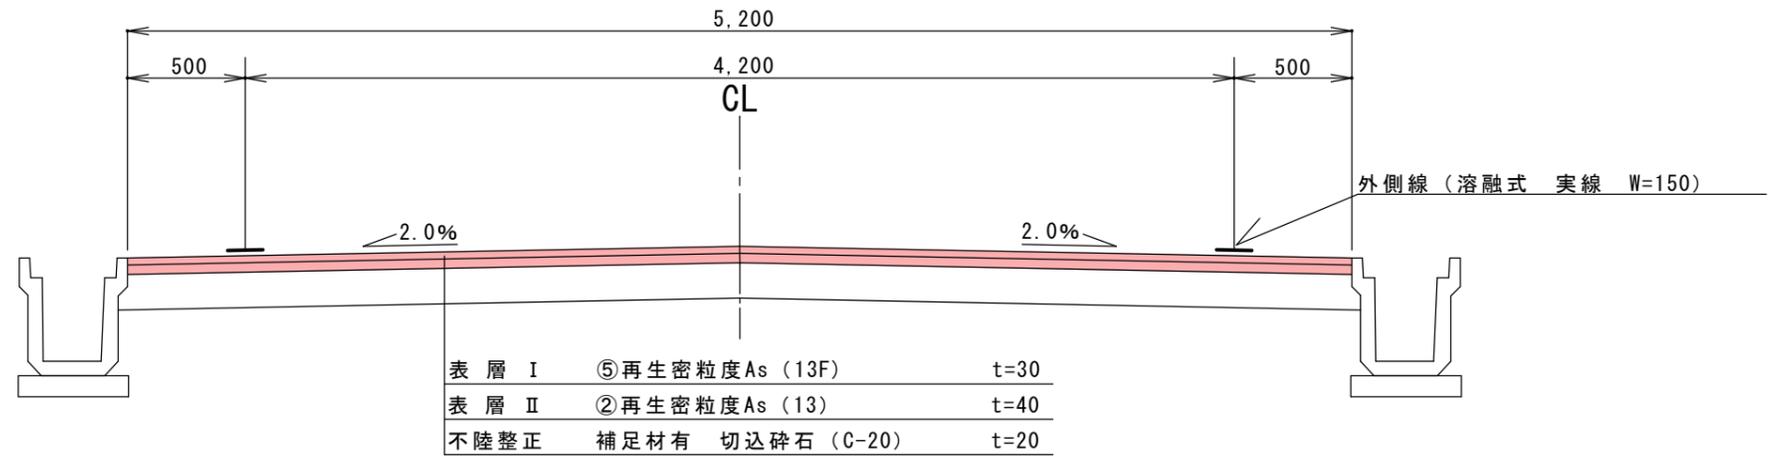

平面図 S=1:500

