



| | | | |
|------|--------------|-------|----------|
| 路線名 | 沢田線 | 事業名 | 県単林道改良事業 |
| 林道区分 | その他 | 級別区分 | 2 級 |
| 年度 | 平成29年度 | 施工主体 | 弘前市 |
| 名称 | 平面図 | 7 | 葉中 1 番 |
| 施工地 | 青森県弘前市大字 小栗山 | 字 鷺ノ巣 | 地内 |
| 縮尺 | 図示 | 審査者 | 設計者 |

平面图

S=1:500




| | | | | | | | |
|-------|--------------------|------|-------|----------|--|-----------|--|
| 路 線 名 | 沢 田 線 | | 事 業 名 | 県単林道改良事業 | | | |
| 林道区分 | その他 | 級別区分 | 2 級 | | | | |
| 年 度 | 平成29年度 | | 施工主体 | | | 弘 前 市 | |
| 名 称 | 縦 断 図 | | | | | 7 葉 中 2 番 | |
| 施 工 地 | 青森県弘前市大字 小栗山 | | | | | 字 鶯ノ巣 地内 | |
| 縮 尺 | V=1:100 H=1:500 | | 審査者 | 設計者 | | | |

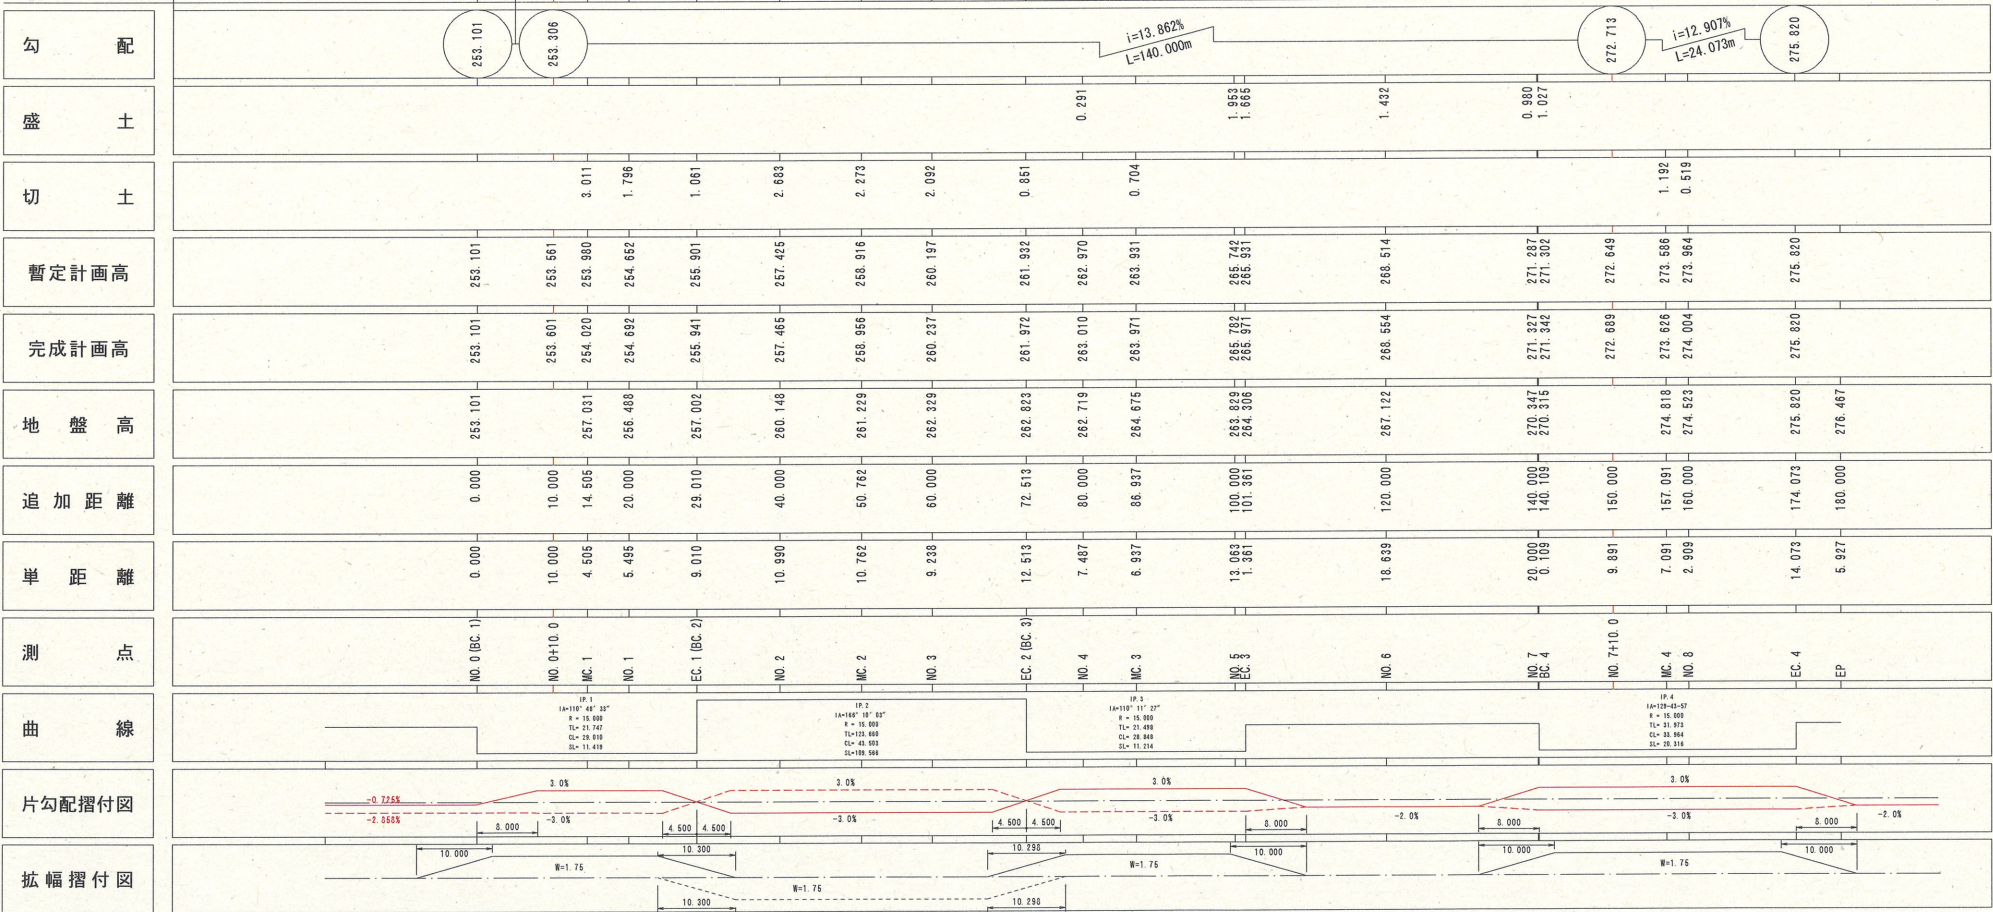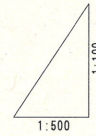

| | | | | | |
|------|-----------------------|------|------|----------|--|
| 路線名 | 沢田線 | | 事業名 | 県単林道改良事業 | |
| 林道区分 | その他 | 級別区分 | 2 級 | | |
| 年度 | 平成29年度 | | 施工主体 | 弘前市 | |
| 名称 | 標準横断面、詳細図 | | 7 葉中 | 3 番 | |
| 施工地 | 青森県弘前市大字 小栗山 字 鷺ノ巣 地内 | | | | |
| 縮尺 | 図示 | 審査者 | | 設計者 | |


標準横断面

S=1:50

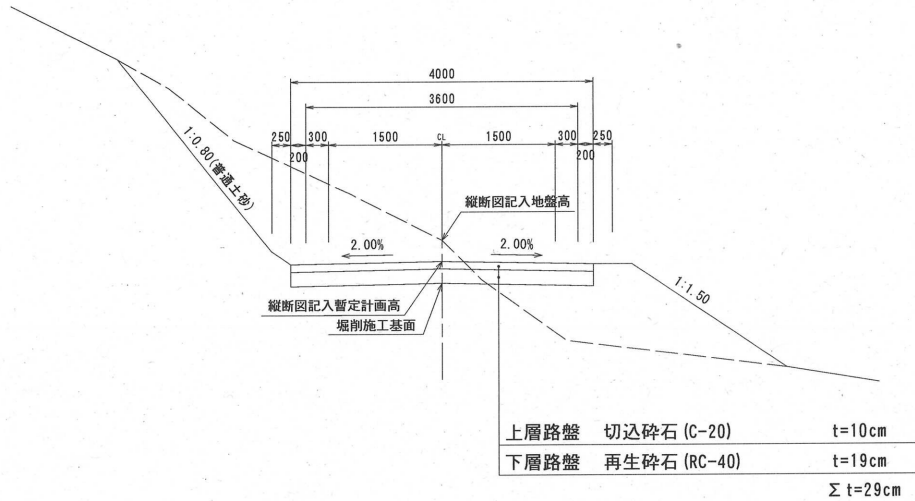

曲線部標準図

S=1:200

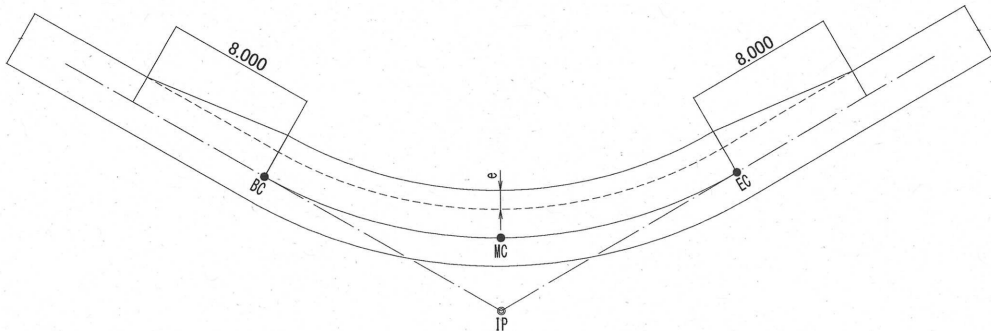


| 曲線半径 | 拡幅量 (e) |
|-------------|---------|
| 15 ≤ R < 16 | 1.75 |
| 16 ≤ R < 19 | 1.50 |
| 19 ≤ R < 25 | 1.25 |
| 25 ≤ R < 30 | 1.00 |
| 30 ≤ R < 35 | 0.75 |
| 35 ≤ R < 45 | 0.50 |
| 45 ≤ R < 50 | 0.25 |

曲線部・拡幅片勾配標準図

片勾配標準図


S=1:100

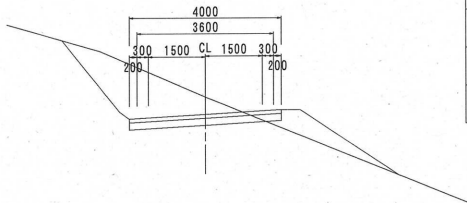







| 曲線半径 | 片勾配 (%) |
|-------------|------------|
| 15 ≤ R | 3.0 |
| 15 < R ≤ 20 | 2.0 |
| 20 < R | 2.0 (拌み勾配) |

曲線半径25m未満の拡幅すりつけ







S=1:200

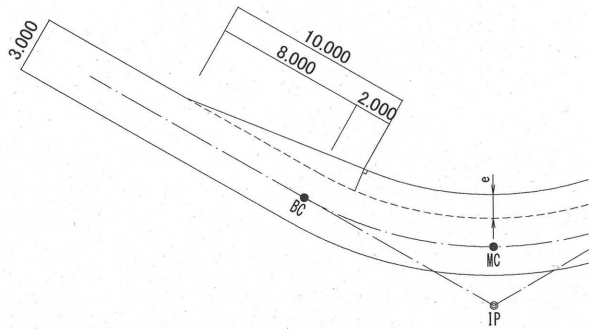

| | | | | | |
|------|-----------------------|------|----------|----------|--|
| 路線名 | 沢田線 | | 事業名 | 県単林道改良事業 | |
| 林道区分 | その他 | 級別区分 | 2 級 | | |
| 年度 | 平成29年度 | | 施工主体 | 弘前市 | |
| 名称 | 横断図 (1/3) | | 7 葉中 4 番 | | |
| 施工地 | 青森県弘前市大字 小栗山 字 鷺ノ巣 地内 | | | | |
| 縮尺 | S=1:100 | 審査者 | | 設計者 | |

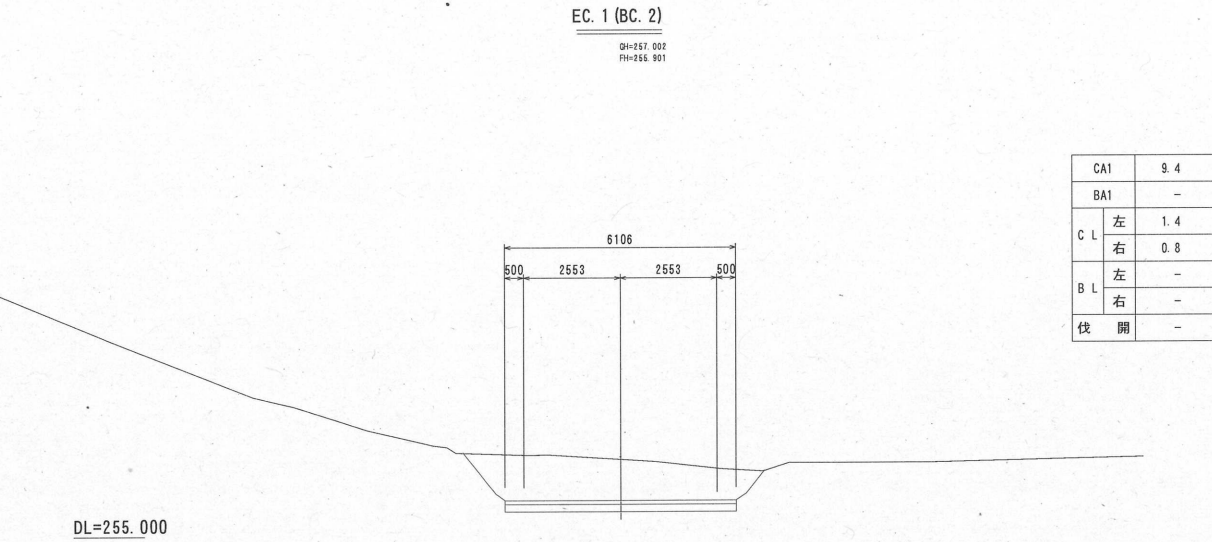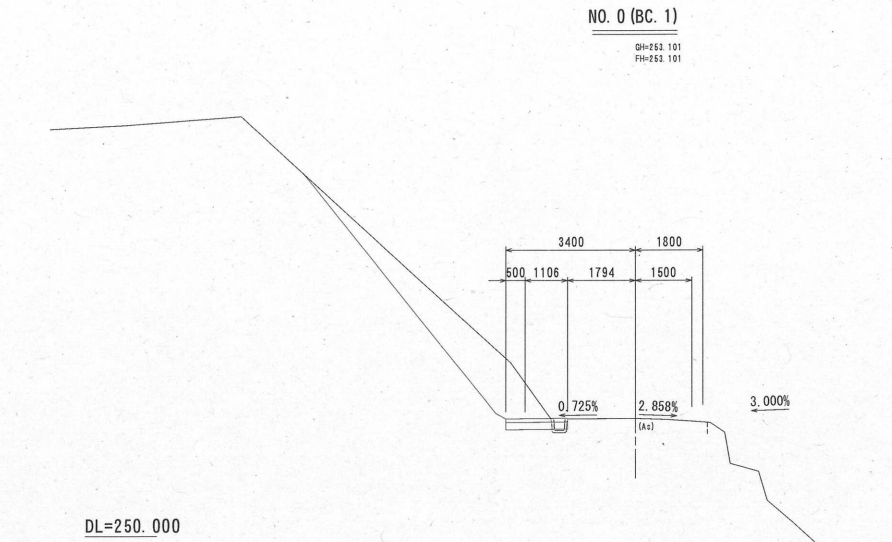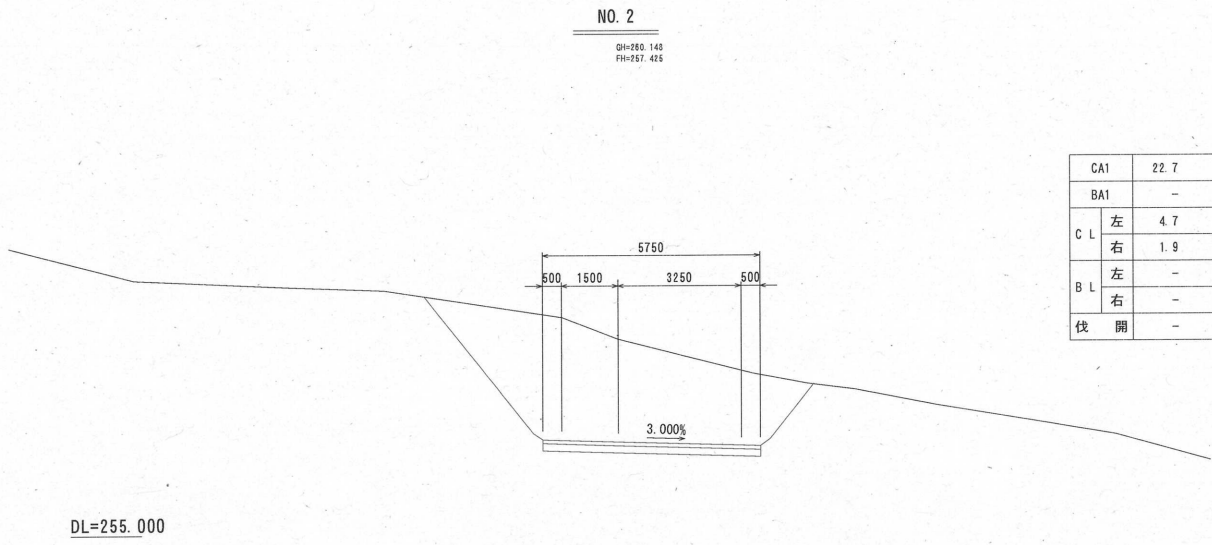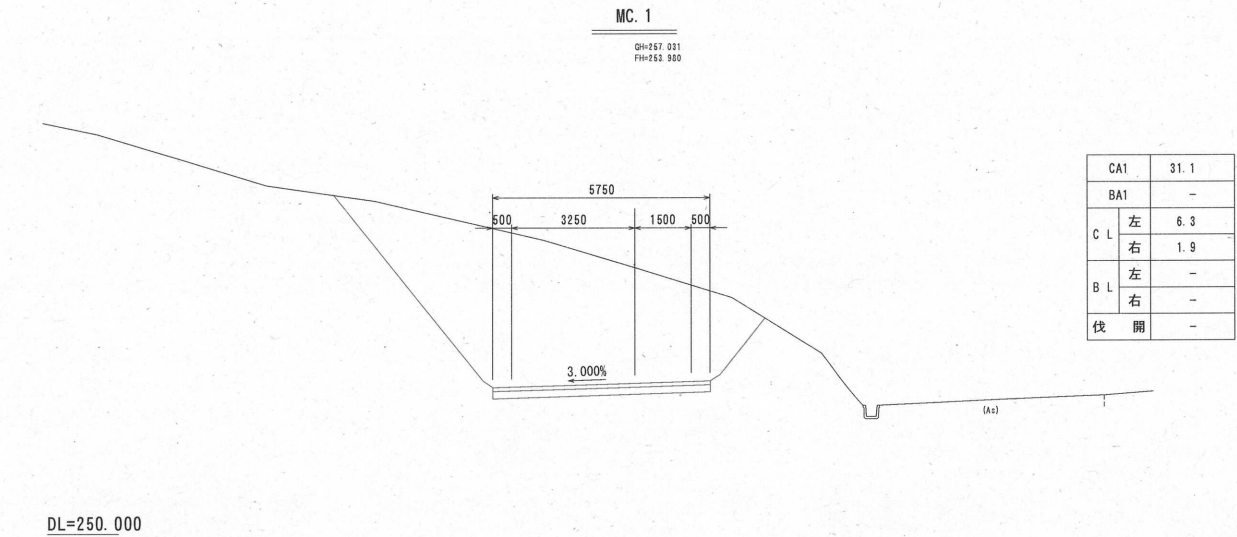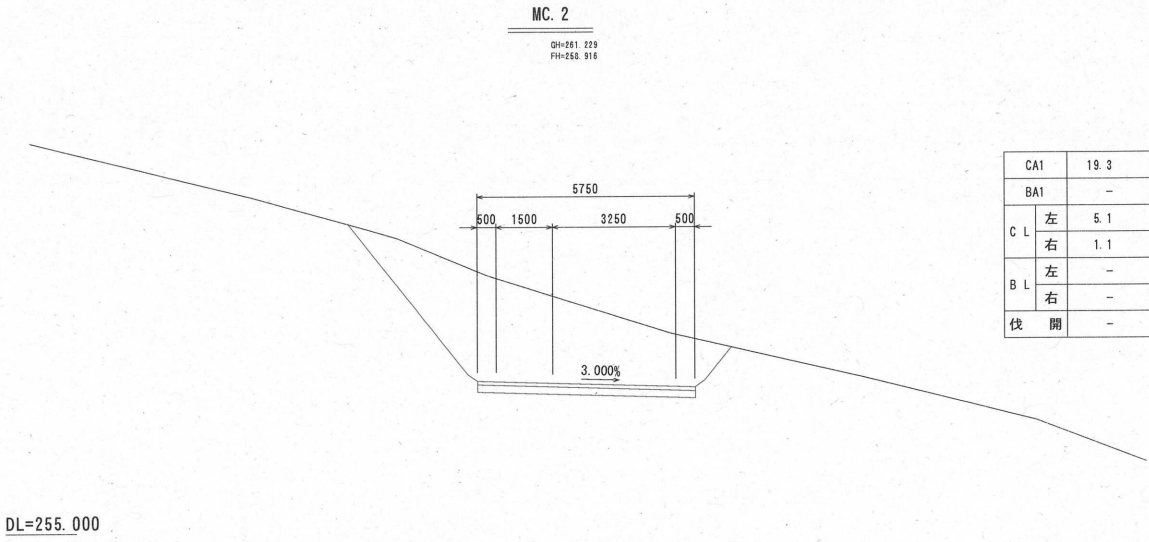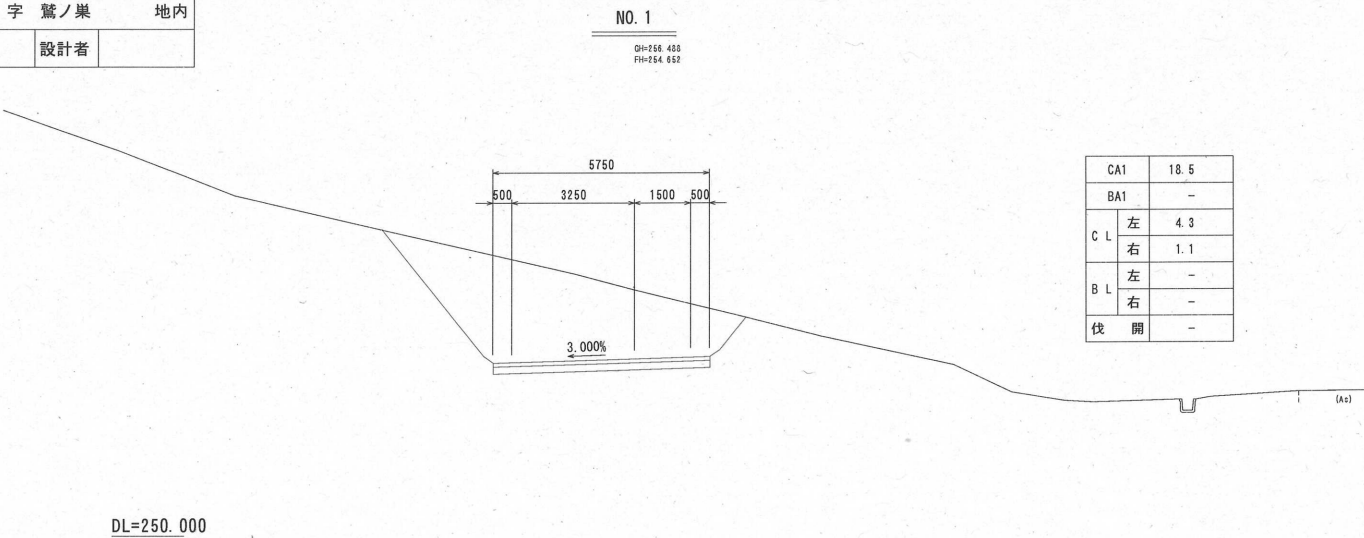


| | | | | | |
|------|-----------------------|------|------|----------|--|
| 路線名 | 沢田線 | | 事業名 | 県単林道改良事業 | |
| 林道区分 | その他 | 級別区分 | 2 級 | | |
| 年度 | 平成 2 9 年度 | | 施工主体 | 弘前市 | |
| 名称 | 横断面 (2/3) | | 7 葉中 | 5 番 | |
| 施工地 | 青森県弘前市大字 小栗山 字 鷲ノ巣 地内 | | | | |
| 縮尺 | S=1:100 | 審査者 | | 設計者 | |

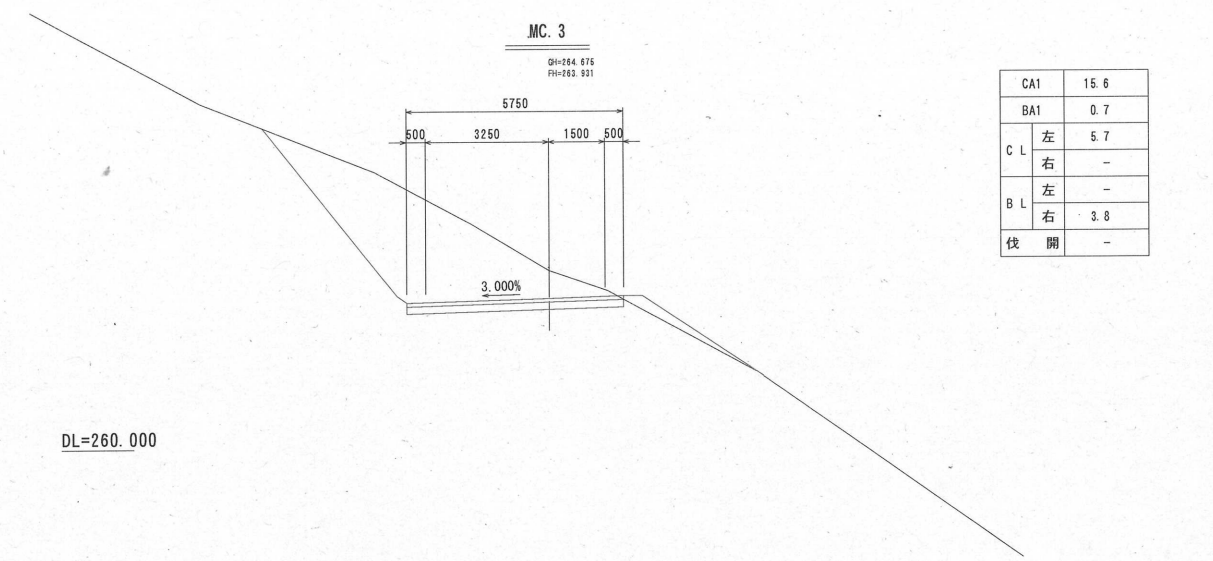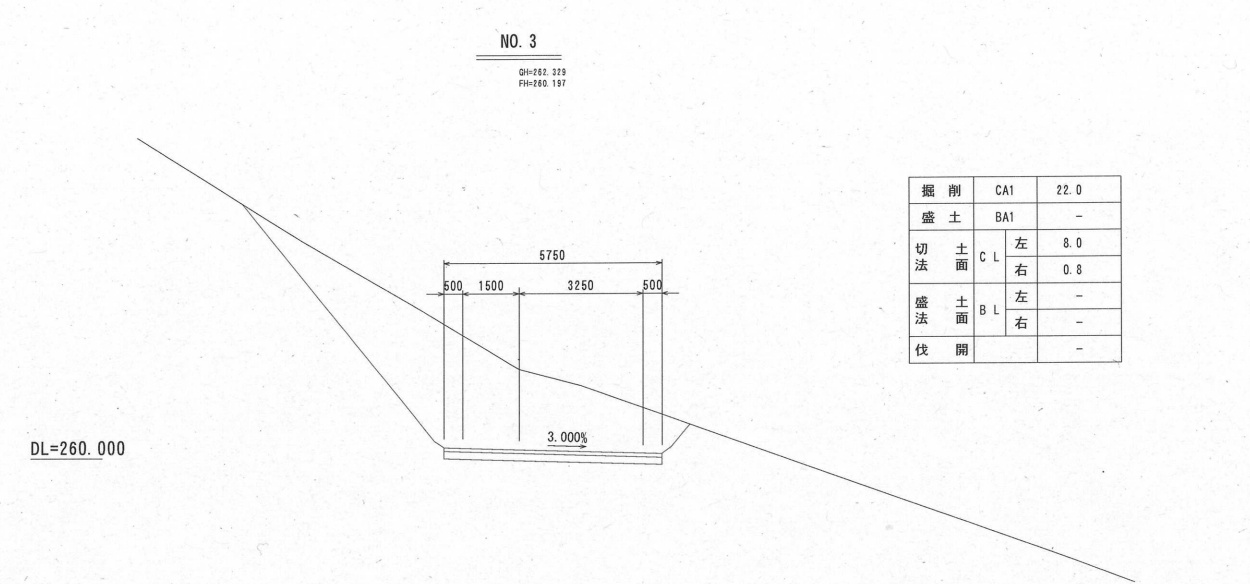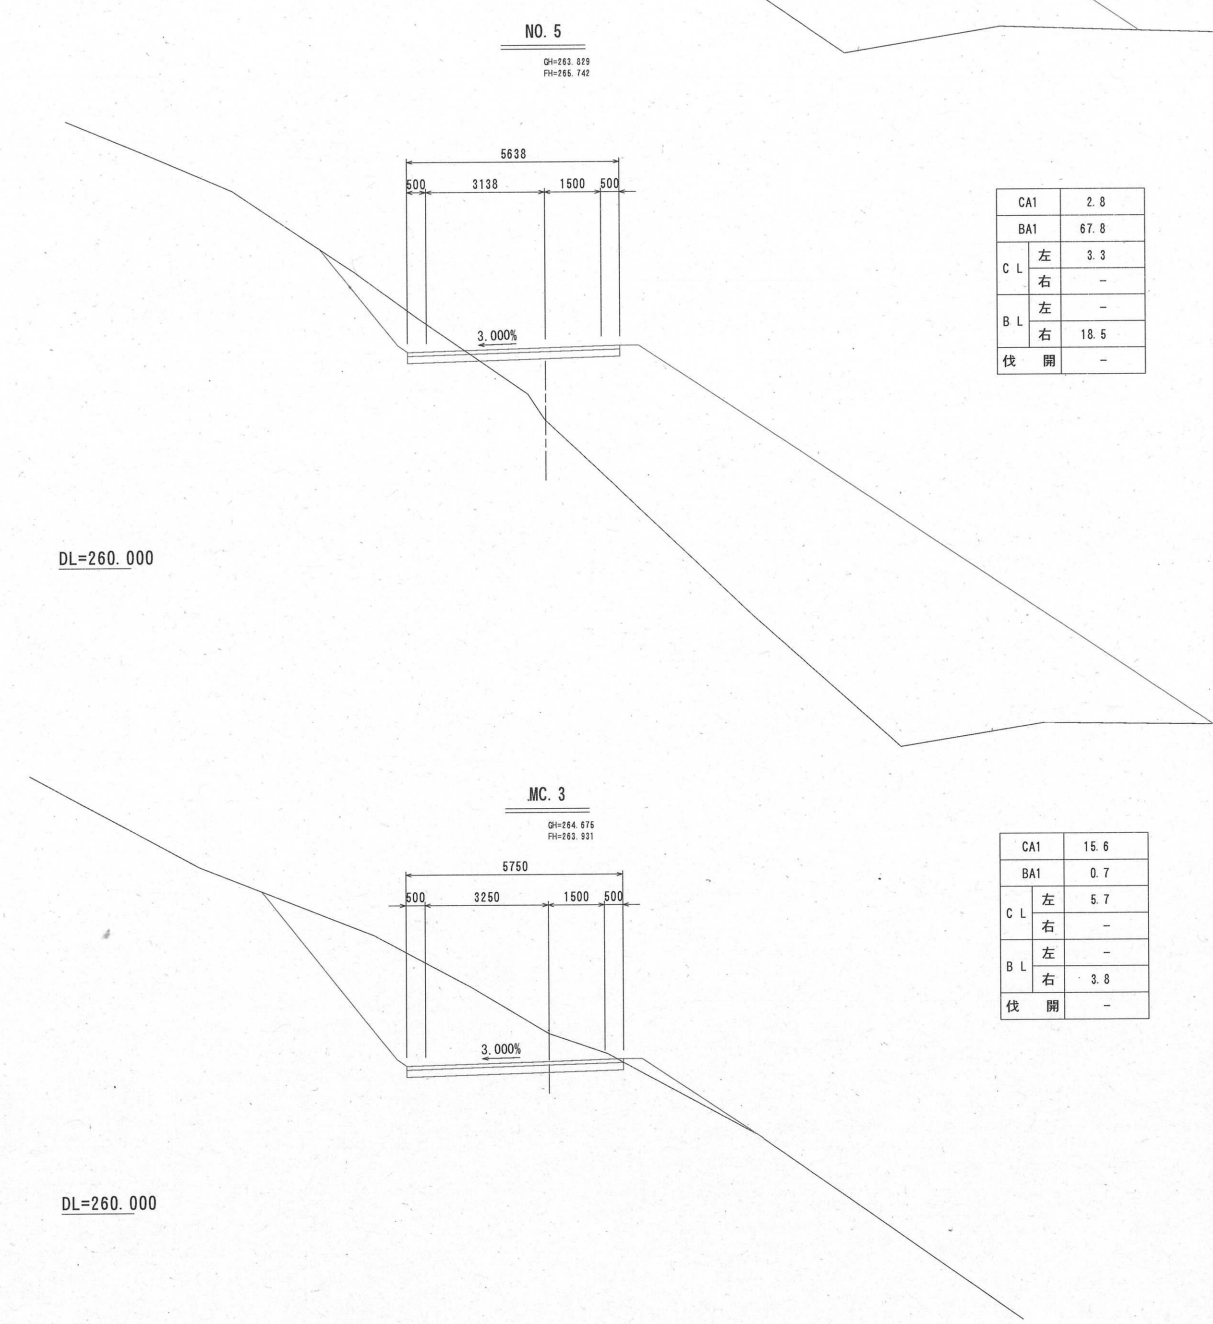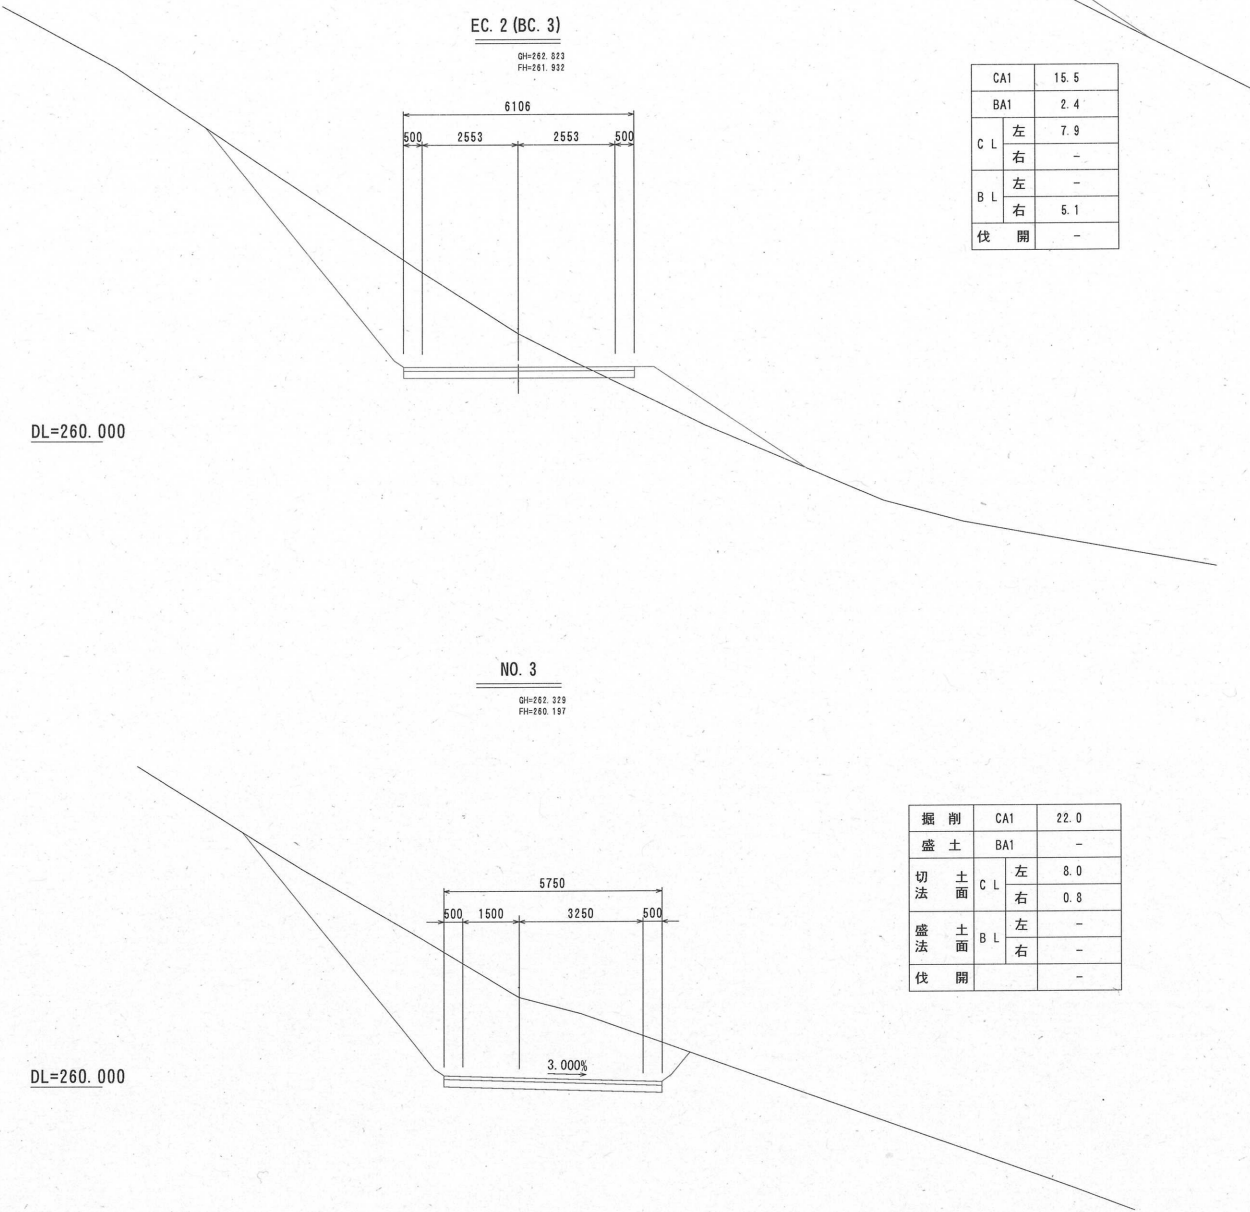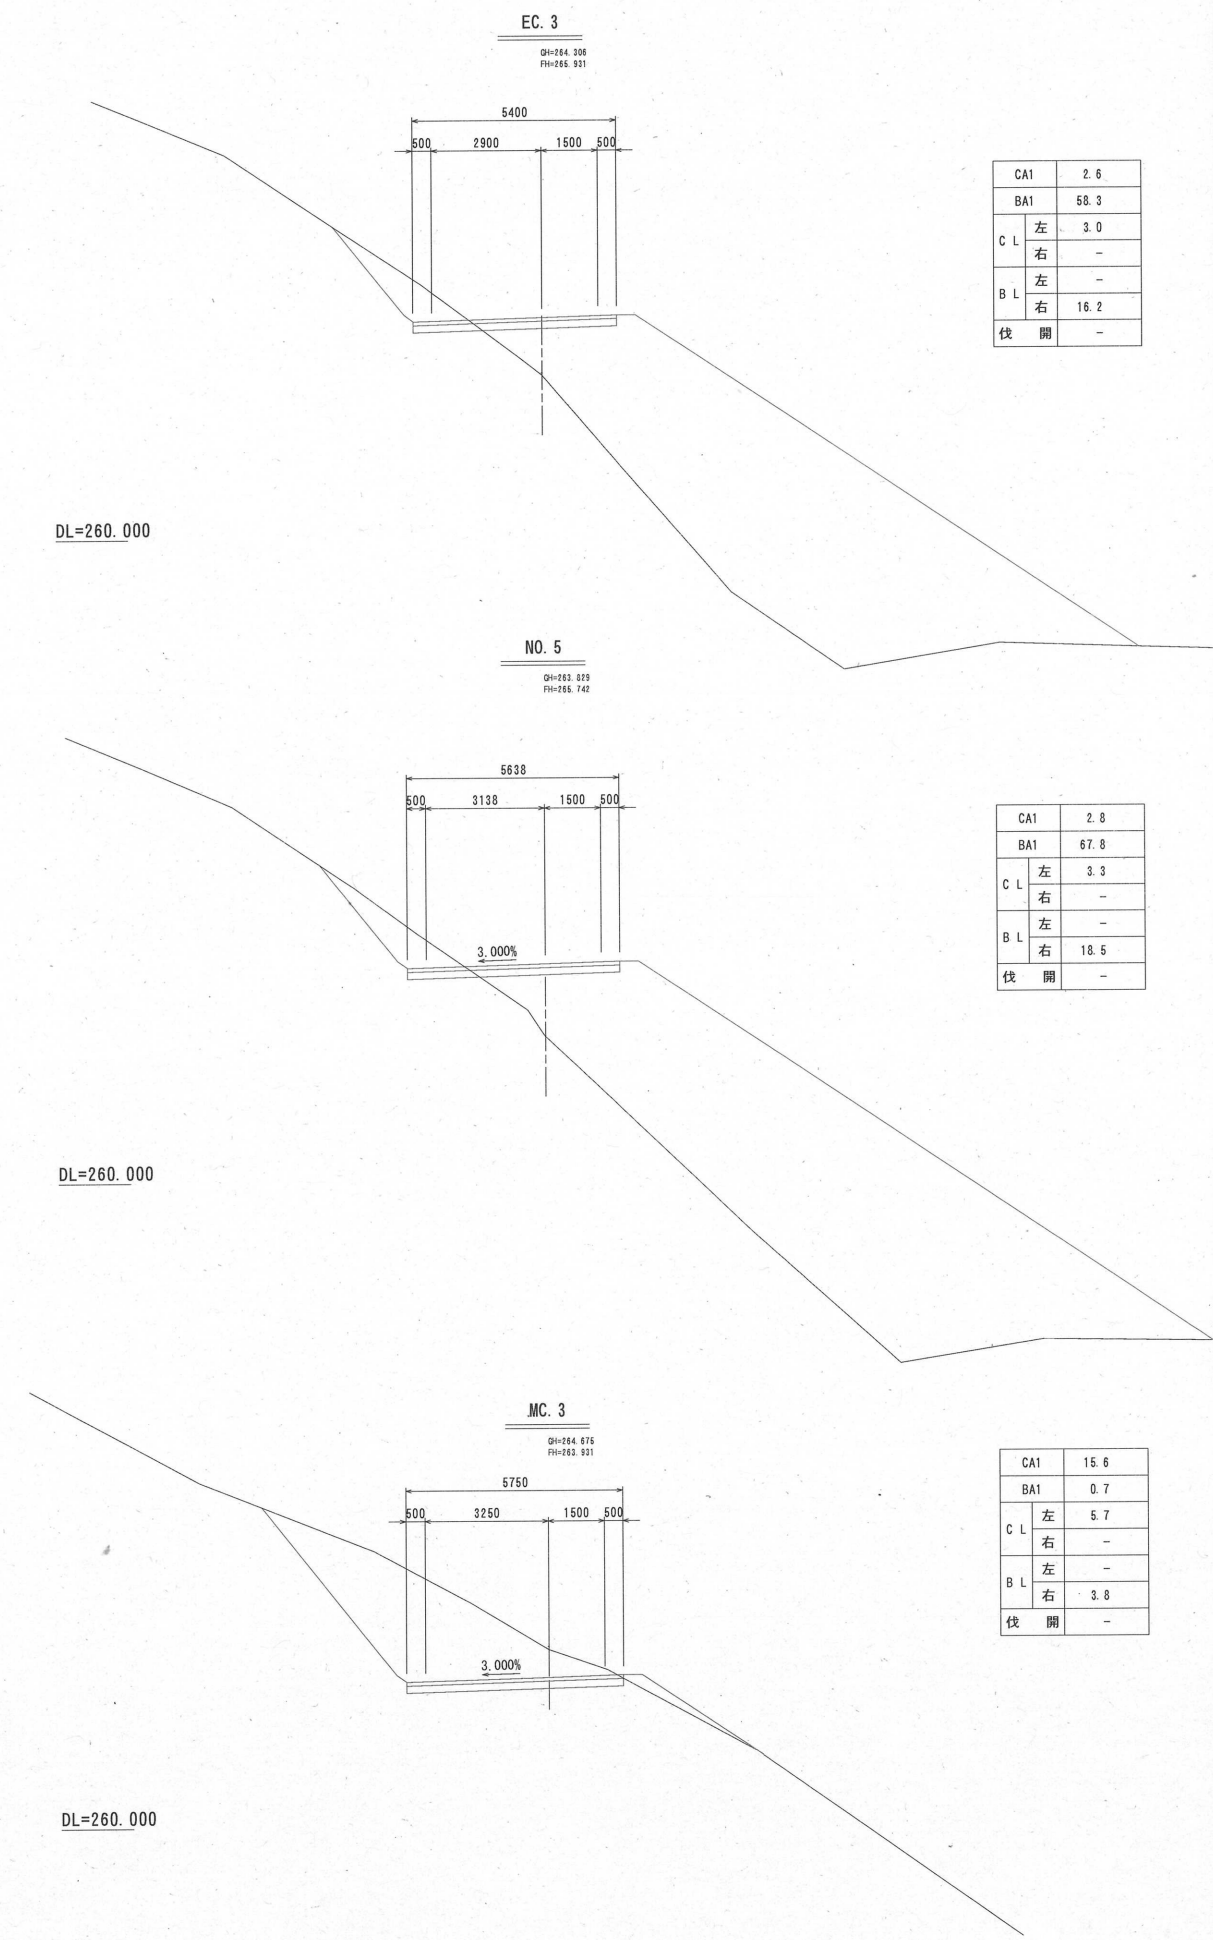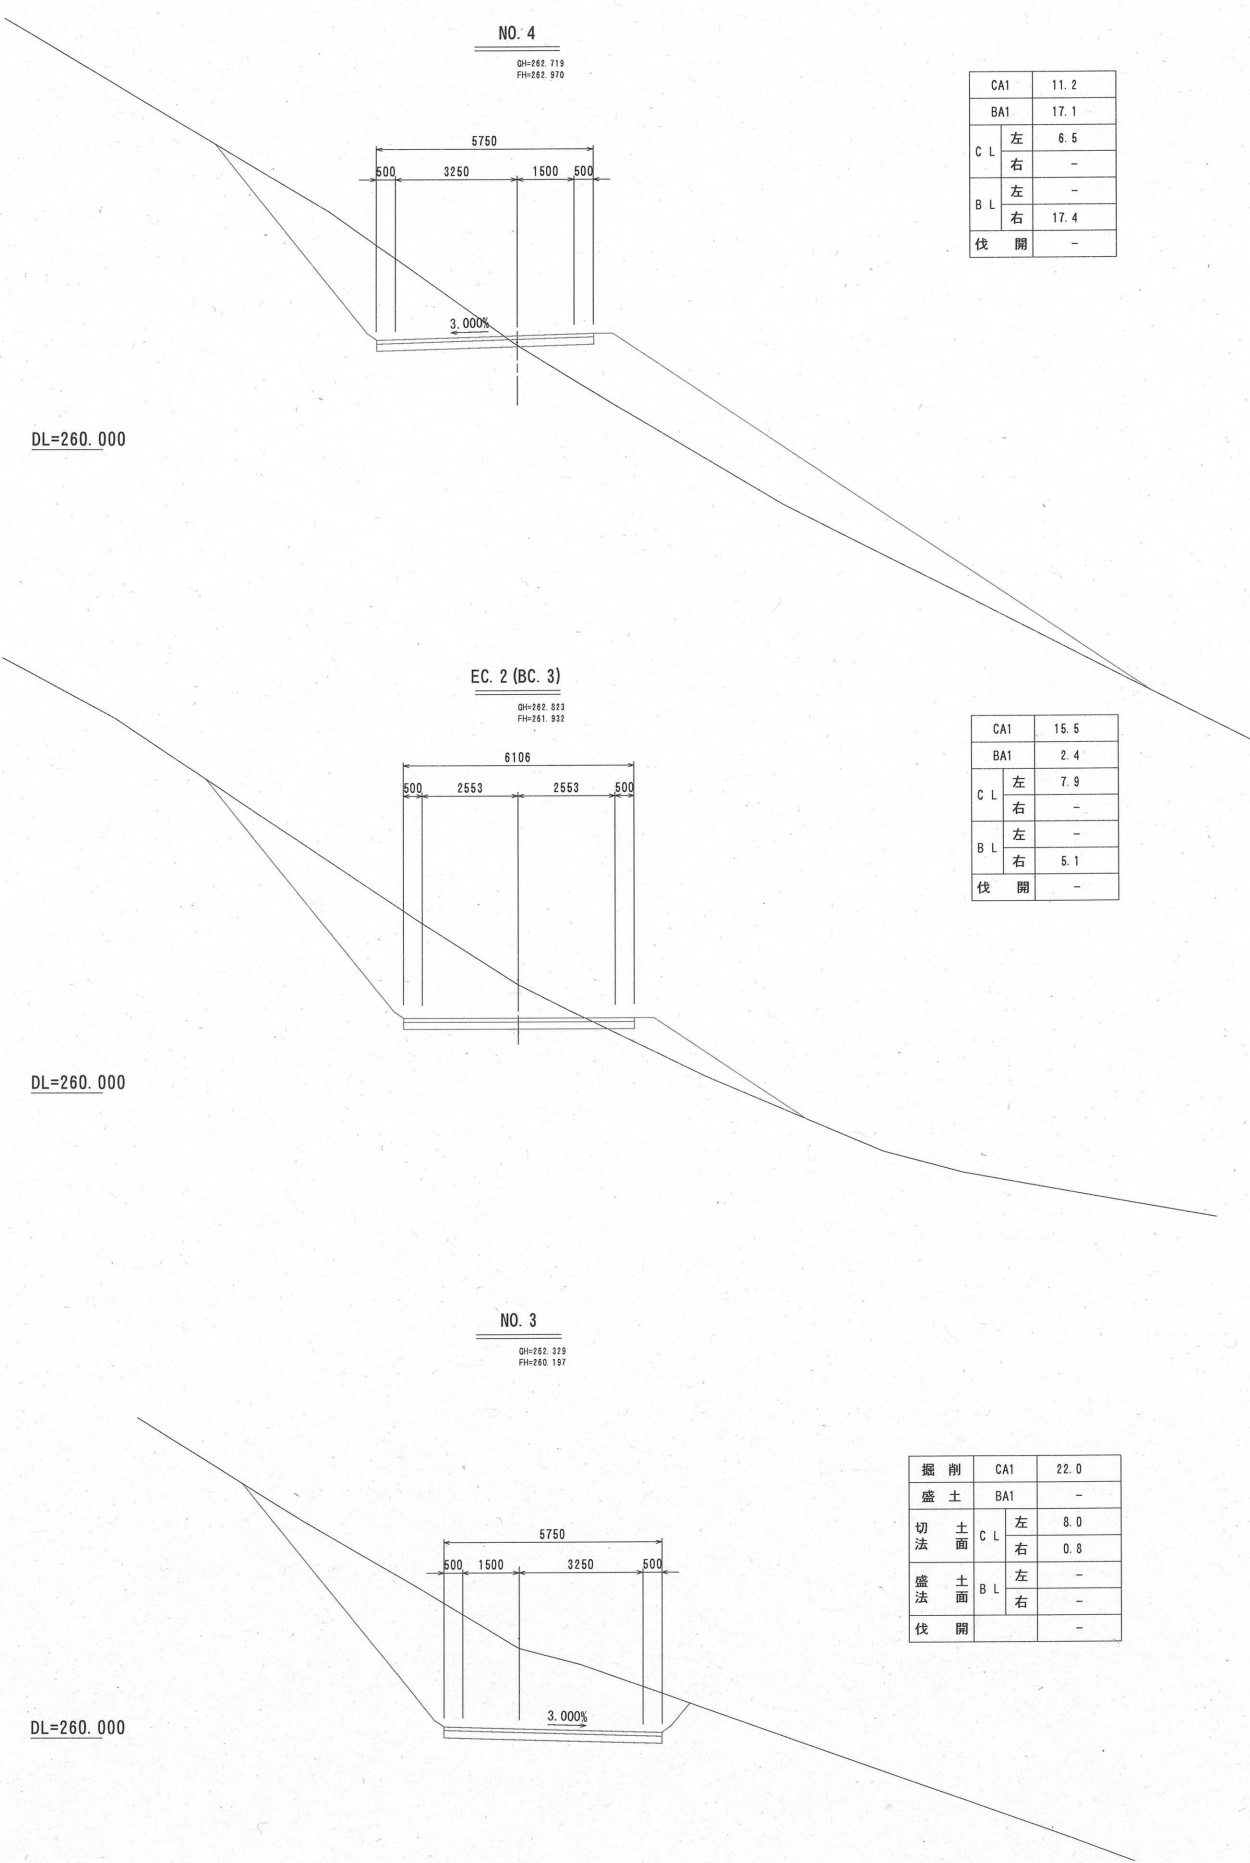

| | | | | | |
|------|-----------------------|------|------|----------|--|
| 路線名 | 沢田線 | | 事業名 | 県単林道改良事業 | |
| 林道区分 | その他 | 級別区分 | 2 級 | | |
| 年度 | 平成 2 9 年度 | | 施工主体 | 弘前市 | |
| 名称 | 横断図 (3/3) | | 7 葉中 | 6 番 | |
| 施工地 | 青森県弘前市大字 小栗山 字 鷺ノ巣 地内 | | | | |
| 縮尺 | S=1:100 | 審査者 | | 設計者 | |

MC. 4

GH=274.610
FH=273.606

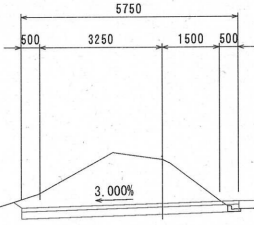


| | | |
|-----|-----|-----|
| CA1 | 6.0 | |
| BA1 | 0.2 | |
| C L | 左 | - |
| | 右 | - |
| B L | 左 | 0.1 |
| | 右 | 0.6 |
| 伐 開 | - | |

DL=270.000

NO. 7 (BC. 4)

GH=270.247
FH=271.287

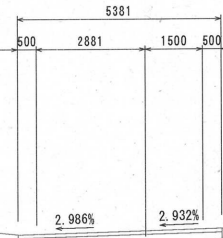


| | | |
|-----|-----|-----|
| CA1 | - | |
| BA1 | 5.1 | |
| C L | 左 | - |
| | 右 | - |
| B L | 左 | - |
| | 右 | 3.1 |
| 伐 開 | - | |

DL=265.000

NO. 6

GH=267.122
FH=265.614

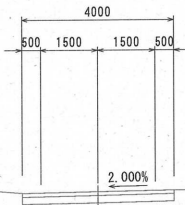


| | | | |
|---------|-----|------|-----|
| 掘 削 | CA1 | - | |
| 盛 土 | BA1 | 11.9 | |
| 切 法 土 面 | C L | 左 | - |
| | | 右 | - |
| 盛 法 土 面 | B L | 左 | - |
| | | 右 | 8.7 |
| 伐 開 | - | | |

DL=260.000

EP (NO. 9)

GH=276.467
FH=

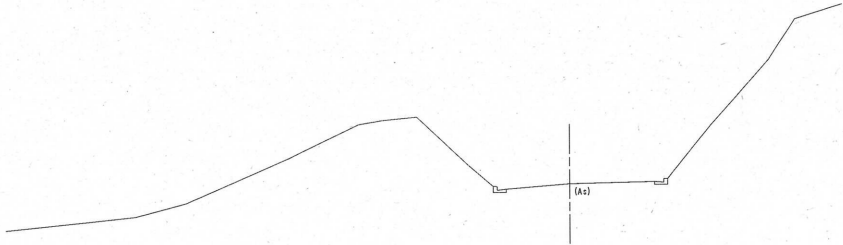


| | | |
|-----|---|---|
| CA1 | - | |
| BA1 | - | |
| C L | 左 | - |
| | 右 | - |
| B L | 左 | - |
| | 右 | - |
| 伐 開 | - | |

DL=270.000

EC. 4

GH=275.820
FH=275.820

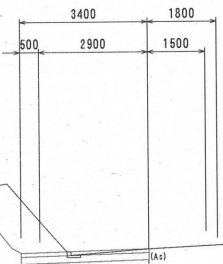


| | | |
|-----|-----|-----|
| CA1 | 3.3 | |
| BA1 | 0.1 | |
| C L | 左 | 2.0 |
| | 右 | - |
| B L | 左 | - |
| | 右 | - |
| 伐 開 | - | |

DL=270.000

NO. 8

GH=274.623
FH=273.964

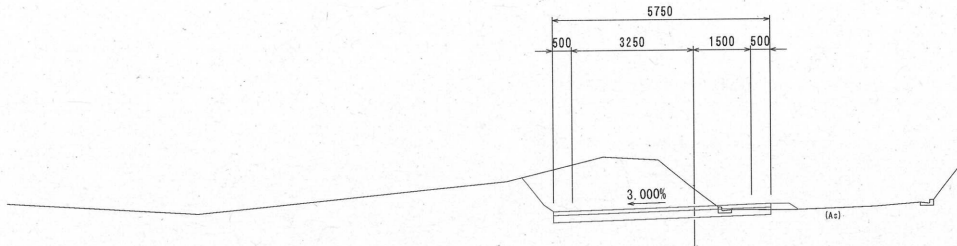

| | | |
|-----|-----|-----|
| CA1 | 6.5 | |
| BA1 | 0.2 | |
| C L | 左 | 0.9 |
| | 右 | - |
| B L | 左 | - |
| | 右 | 0.6 |
| 伐 開 | - | |

DL=270.000

