


|      |                                |         |       |
|------|--------------------------------|---------|-------|
| 年度   | 平成30年度                         |         |       |
| 工事名  | 平成30年度 水道施設整備事業<br>悪戸地区配水管布設工事 |         |       |
| 施工箇所 | 弘前市大字 悪戸 地内                    |         |       |
| 図面名称 | 舗装復旧平面図                        | 舗装復旧断面図 |       |
| 縮尺   | 図示                             | 図面番号    | 4葉の内3 |



弘前市上下水道部

## 舗装復旧平面図

S=1:500

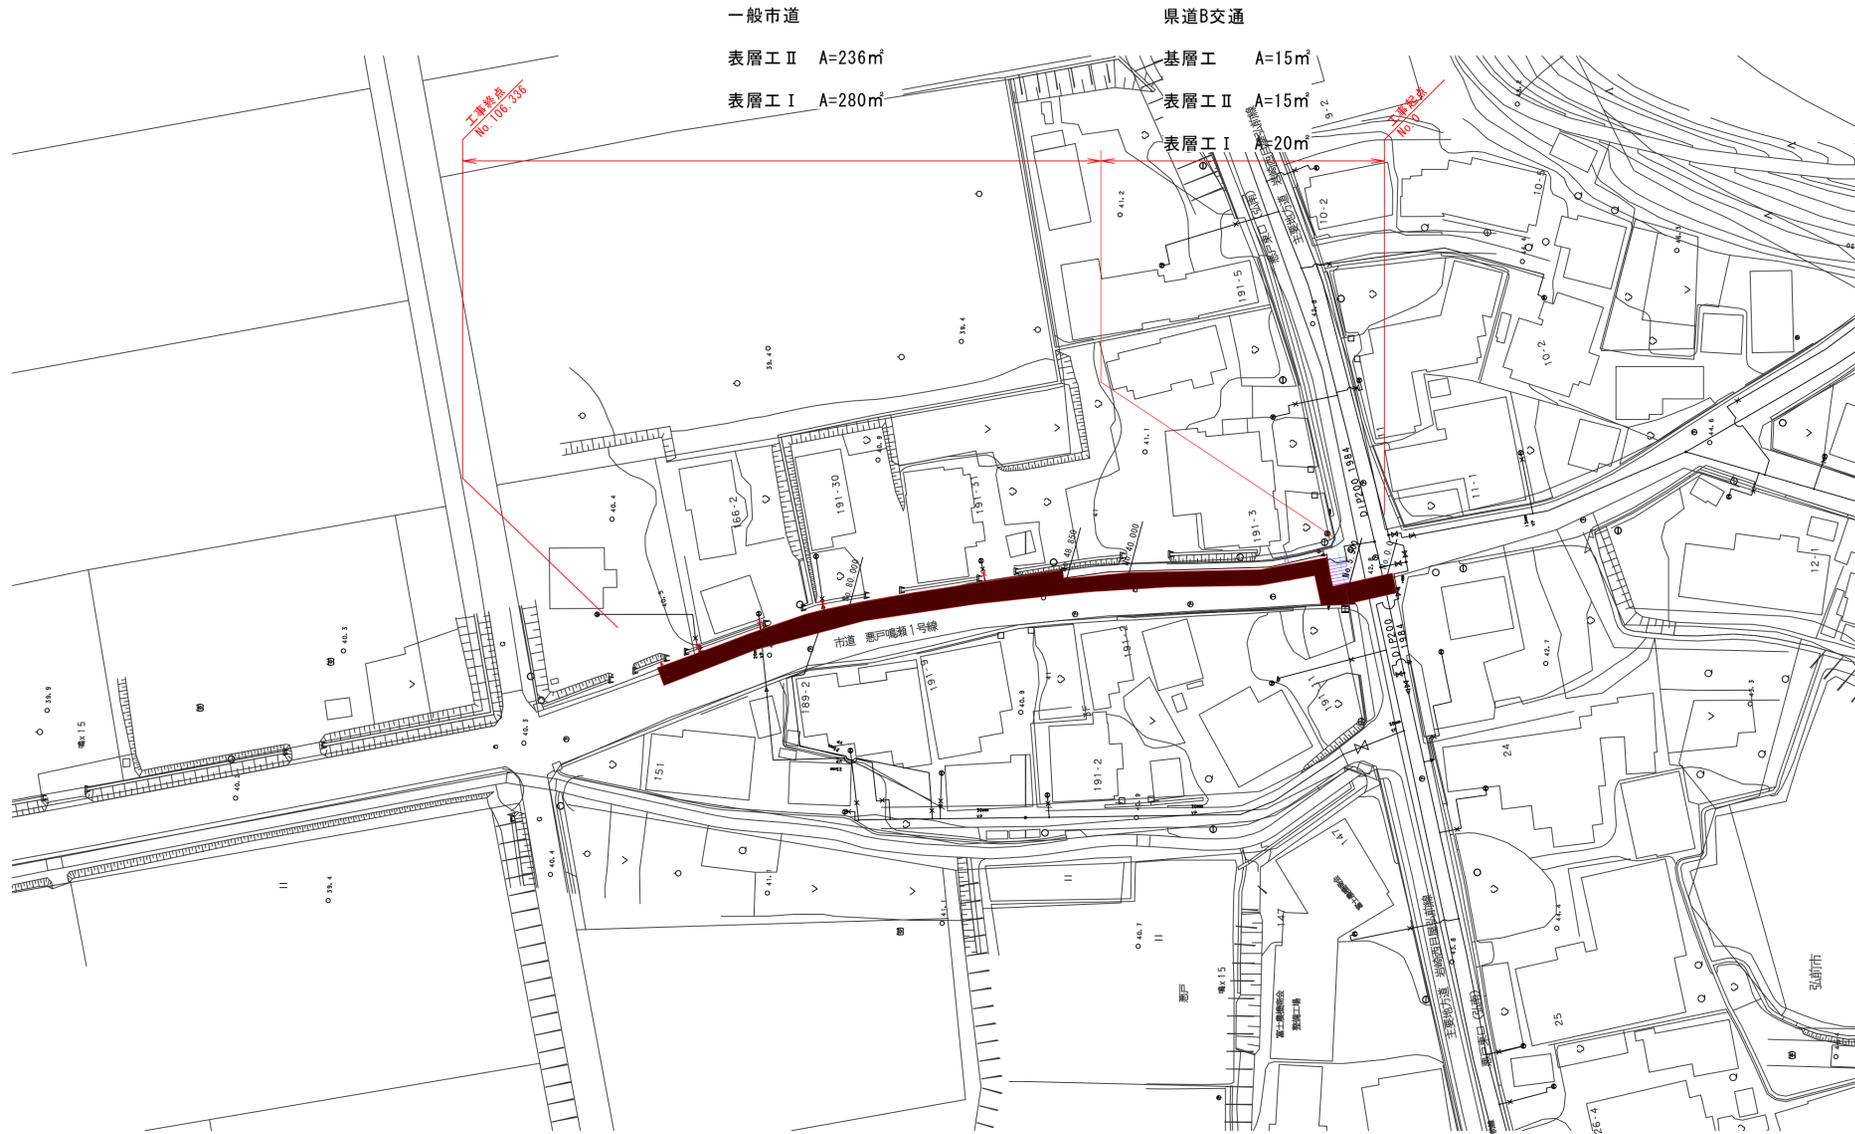

## 舗装復旧断面図

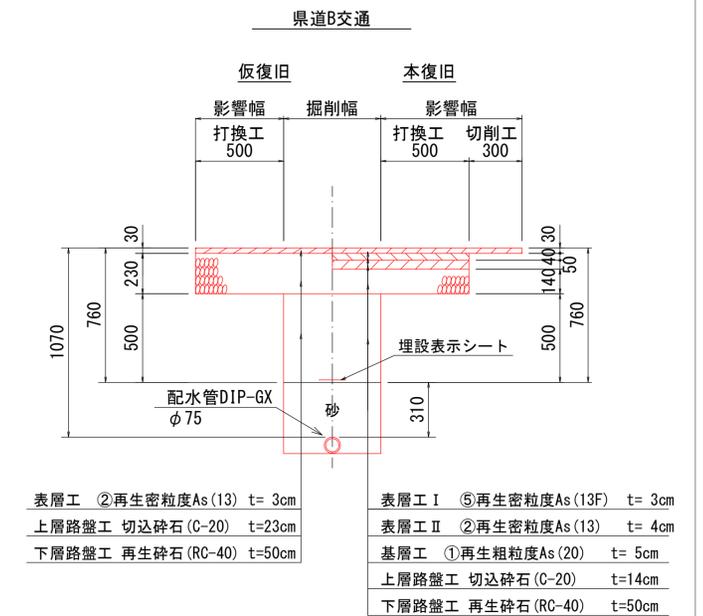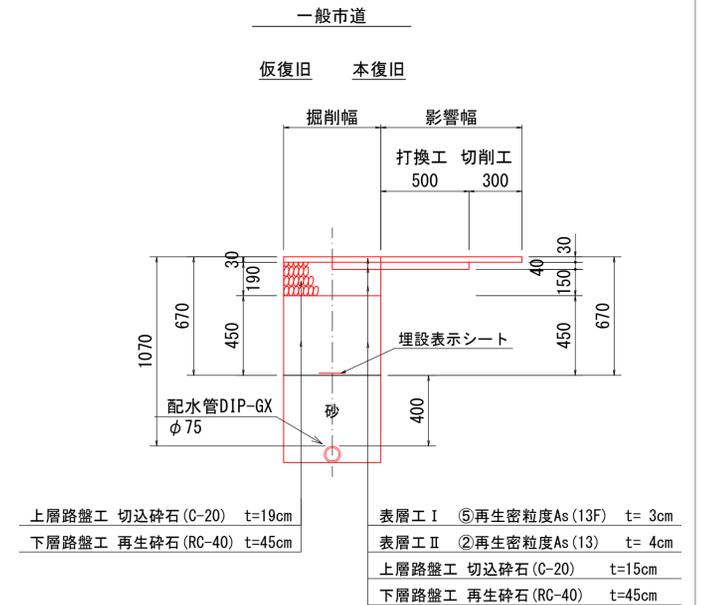

### 区画線工

| 種別                | 算式     | 数量    |
|-------------------|--------|-------|
| 車道外側線 白、W=15cm、実線 | 60.0   | 60.0m |
| 横断歩道 白、W=45cm、実線  | 4.0×7本 | 28.0m |
| 停止線 白、W=30cm、実線   | 3.0×1本 | 3.0m  |

### 舗装復旧面積

| 種別                       | 数量     |
|--------------------------|--------|
| 県道B交通                    |        |
| 基層工(ﾌﾞﾗｲﾄﾞｺｰﾄﾞ散布) t=5cm  | 15.18㎡ |
| 県道B交通                    |        |
| 表層工 II (ﾀｯｸｺｰﾄﾞ散布) t=4cm | 15.18㎡ |
| 県道B交通                    |        |
| 表層工 I (ﾀｯｸｺｰﾄﾞ散布) t=3cm  | 20.01㎡ |

| 種別                          | 数量      |
|-----------------------------|---------|
| 一般市道                        |         |
| 表層工 II (ﾌﾞﾗｲﾄﾞｺｰﾄﾞ散布) t=4cm | 235.98㎡ |
| 県道B交通 + 一般市道                |         |
| 表層工 I (ﾀｯｸｺｰﾄﾞ散布) t=3cm     | 280.28㎡ |