


位置図

S=1:10,000

工事名:平成29年度 桜ヶ丘地区管渠更生第3工区工事

弘前市

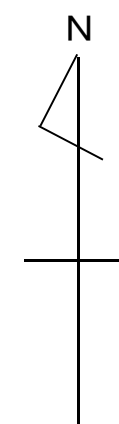

年 度	平 成 29 年 度		
工 事 名	平成29年度 桜ヶ丘地区管渠更生第3工区工事		
施工箇所	弘前市大字 桜ヶ丘一丁目外 地内		
図面名称	平面図		
縮 尺	図示	図面番号	4葉の内 1
弘 前 市 上 下 水 道 部			

施設平面図 縮尺 1:2500





年 度	平 成 29 年 度		
工 事 名	平成29年度 桜ヶ丘地区管渠更生工事第3工区工事		
施工箇所	弘前市大字 桜ヶ丘一丁目外 地内		
図面名称	平面図・縦断面図		
縮 尺	図 示	図面番号	4 葉の内 2
弘 前 市 上 下 水 道 部			



案内図 縮尺 1:10,000



平面図 縮尺 1:500

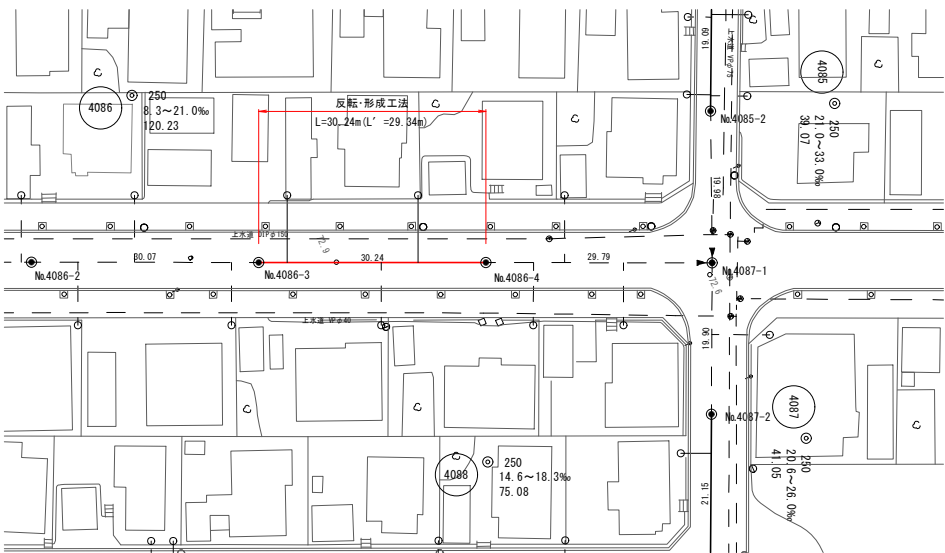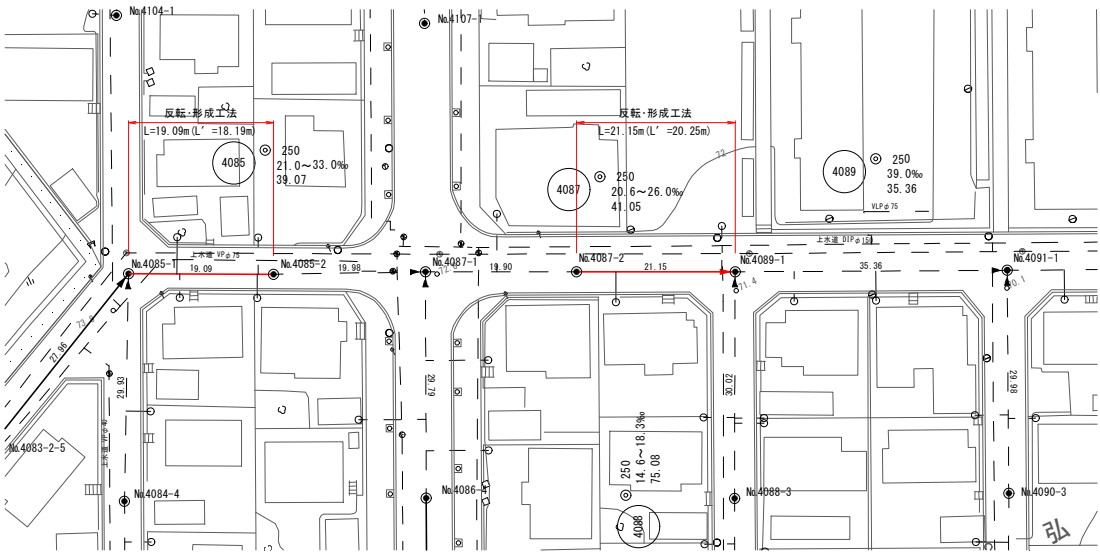

縦断面図 縮尺 縦1:100
横1:500

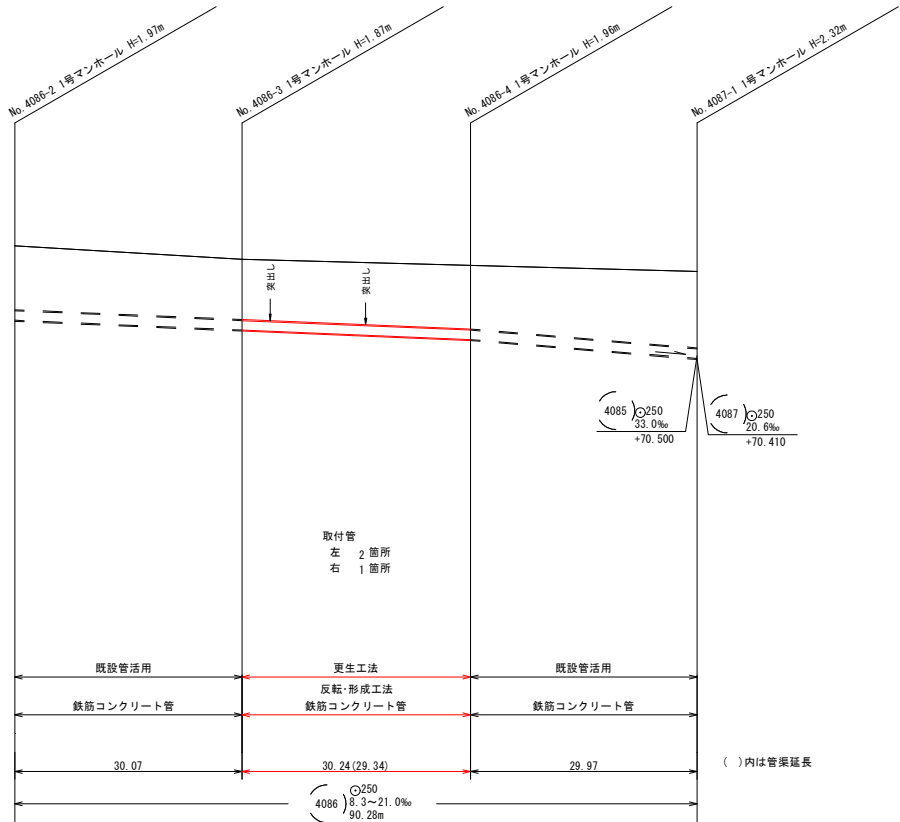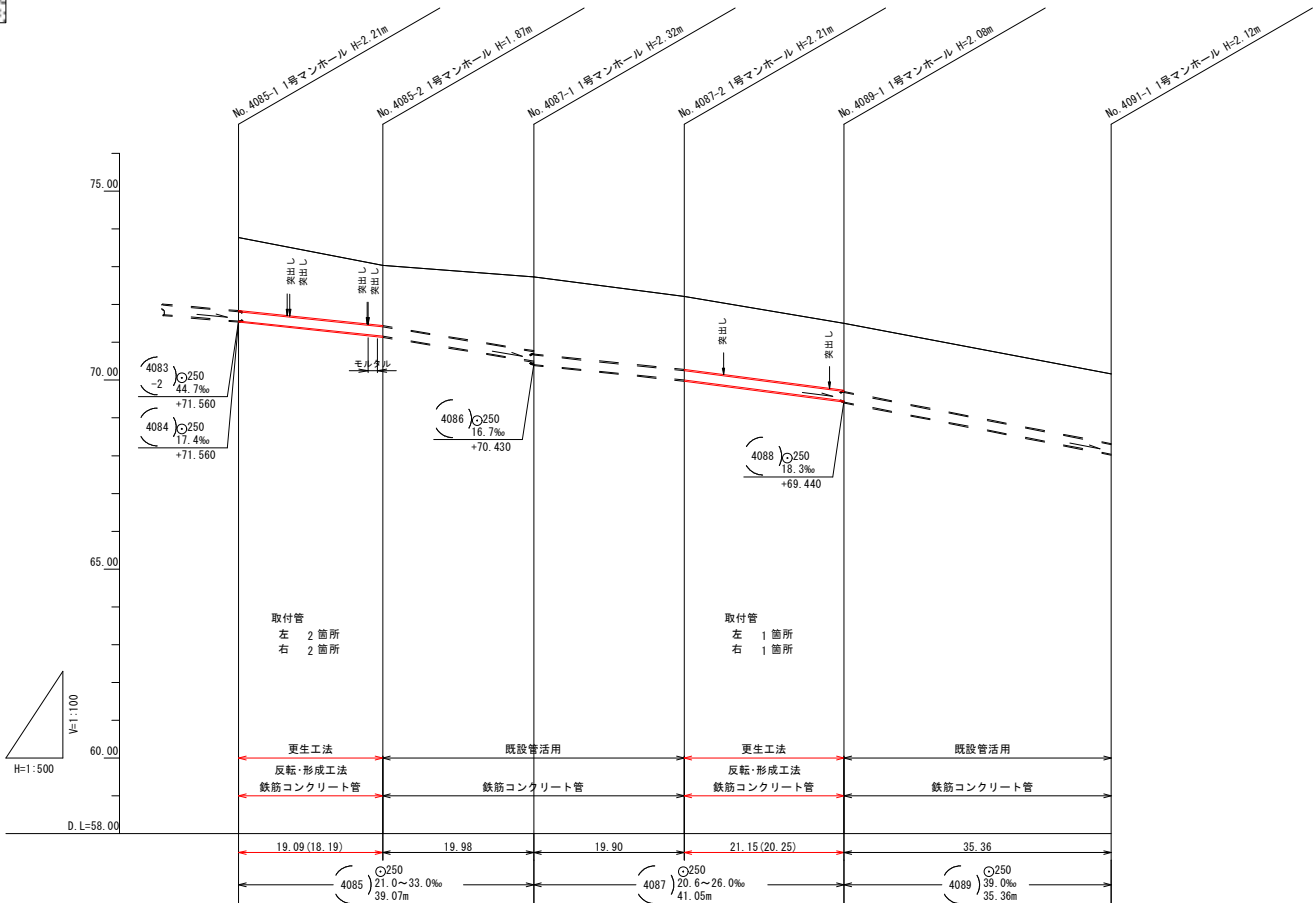


地 盤 高	73.77	73.03	72.73	72.21	71.50	70.16	73.41	73.05	72.89	72.73
土 被 り	1.93	1.59	1.95 2.04	1.93	1.77 1.80	1.84	1.67 1.69	1.59	1.68	2.02
管 底 高	71.560	71.160	70.500 70.410	70.000	69.460 69.420	68.040	71.460 71.440	71.180	70.930	70.430
掘 削 深	2.338	1.998	2.358 2.448	2.338	2.178 2.208	2.248	2.078 2.098	1.998	2.068	2.428
追 加 距 離	0.00	19.09	39.07	58.97	80.12	115.48	29.95	60.02	90.26	120.23
単 距 離	0.00	19.09	19.98	19.90	21.15	35.36	29.95	30.07	30.24	29.97
人 孔 番 号	No. 4085-1	No. 4085-2	No. 4087-1	No. 4087-2	No. 4088-1	No. 4089-1	No. 4086-2	No. 4086-3	No. 4086-4	No. 4087-1

年 度	平 成 29 年 度		
工 事 名	平成29年度 桜ヶ丘地区管渠更生工事第3工区工事		
施工箇所	弘前市大字 桜ヶ丘一丁目外 地内		
図面名称	平面図・縦断面図		
縮 尺	図 示	図面番号	4葉の内3
弘 前 市 上 下 水 道 部			


案内図 縮尺 1:10,000



平面図 縮尺 1:500

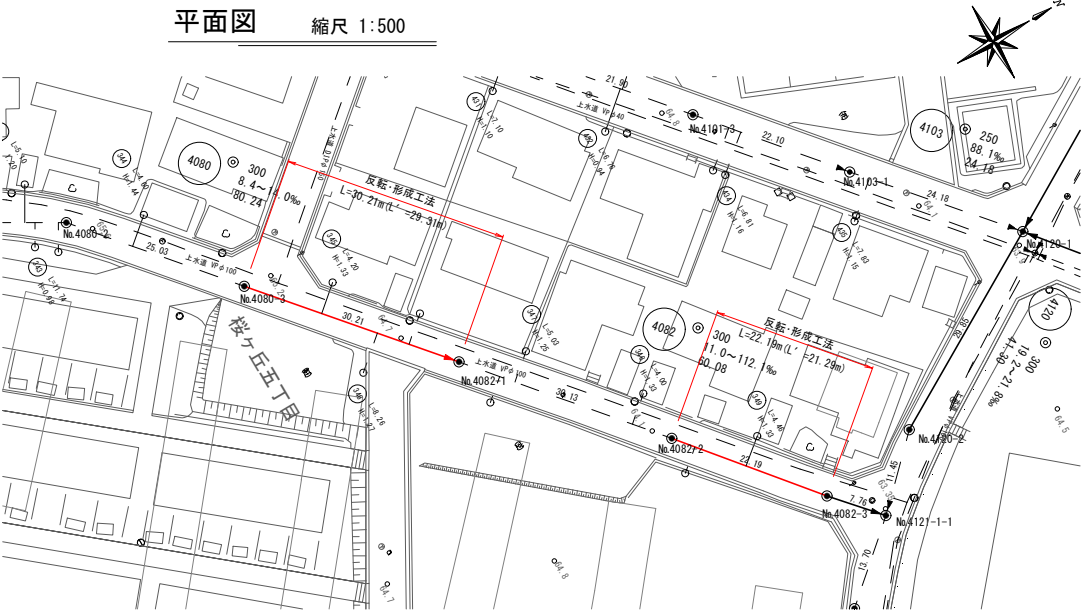

縦断面図 縮尺 縦1:100
横1:500

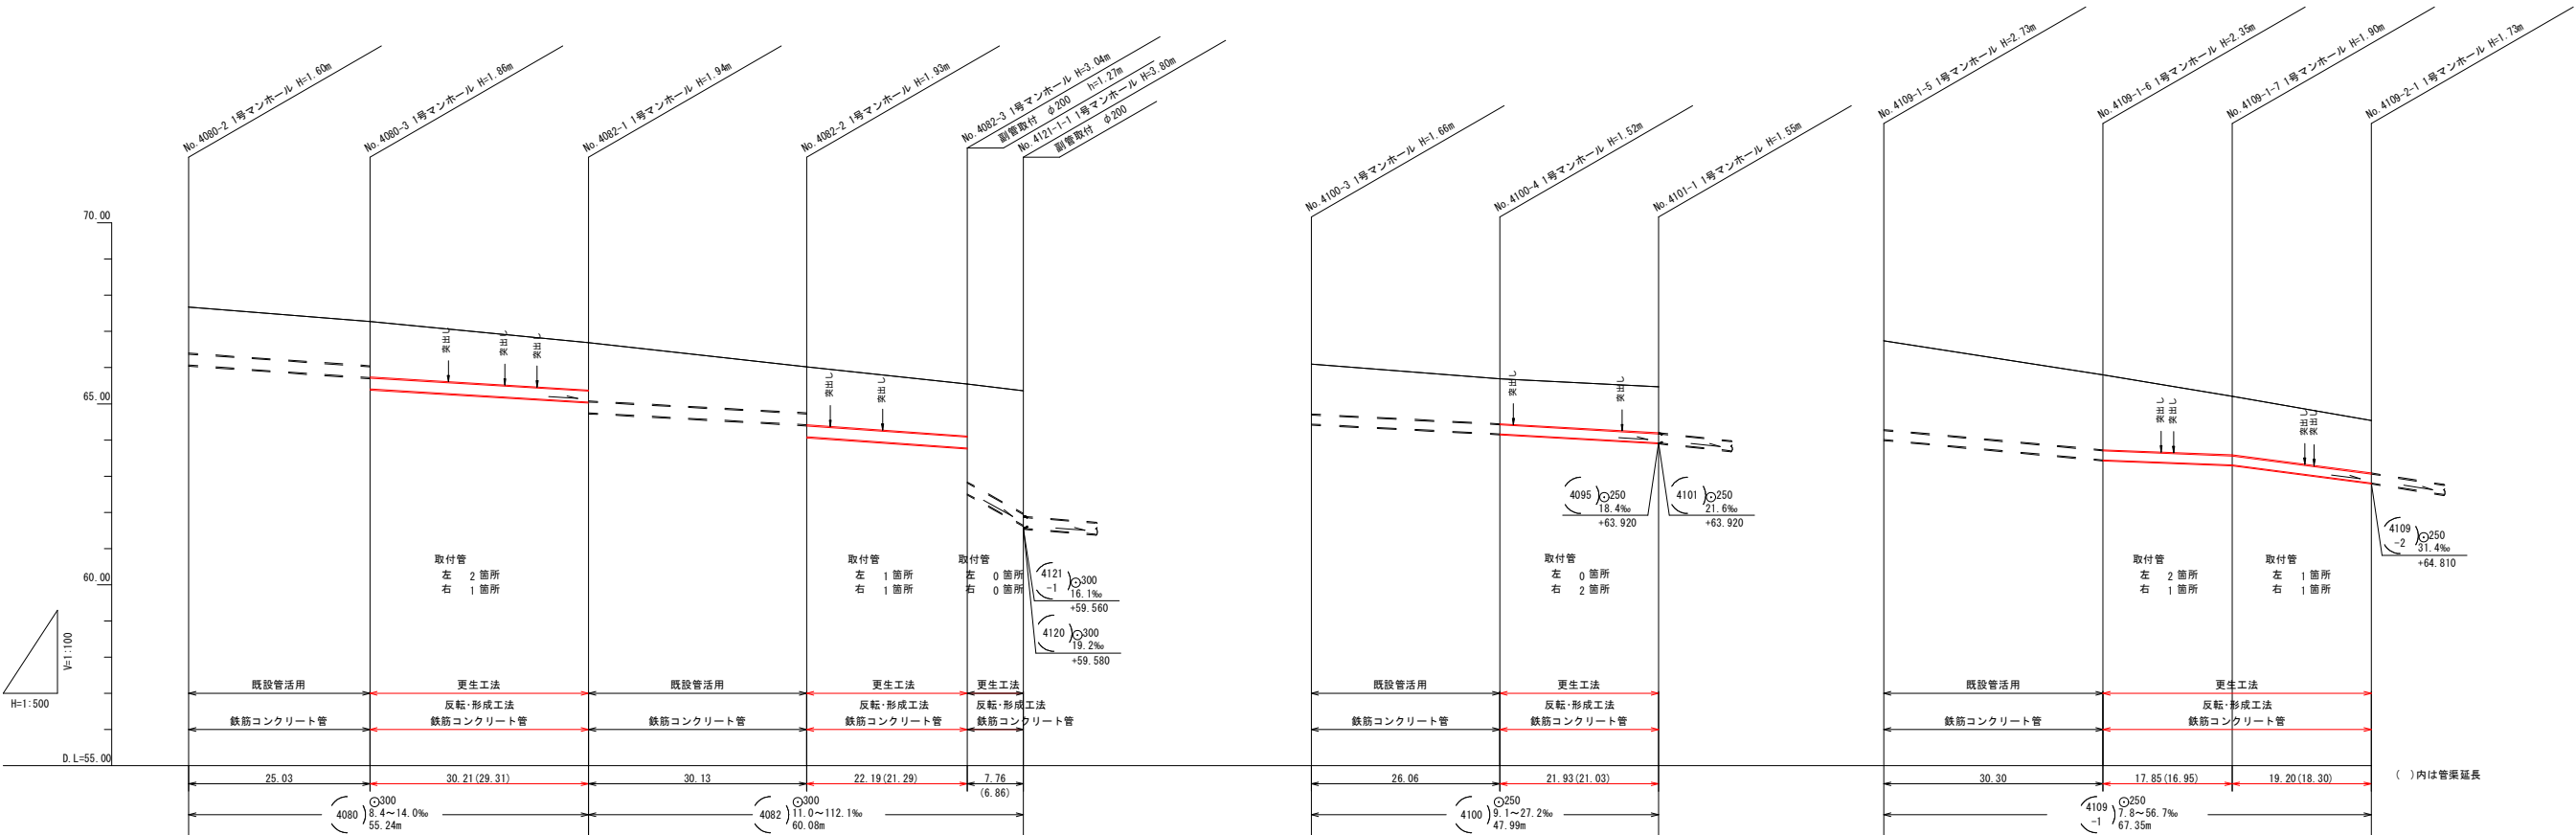

地 盤 高	65.67	65.27	64.69	64.02	63.55	63.36	66.10	65.69	65.47	66.74	67.80	67.21	66.54
土 被 り	1.24 1.27	1.22 1.53	1.31 1.61	1.27 1.60	1.44 2.71	3.39	1.38	1.24	1.27	2.45	2.07	1.62	1.45
管 底 高	64.100 64.070	63.720 63.410	63.050 62.750	62.420 62.090	61.780 60.510	59.640	64.440	64.170	63.920	66.010	65.450	65.310	64.810
掘 削 深	1.700 1.730	1.680 1.590	1.770 2.070	1.730 2.060	1.900 3.170	3.850	1.788	1.648	1.678	2.858	2.478	2.028	1.858
追 加 距 離	115.09	140.12	170.33	200.46	222.65	230.41	62.91	88.97	110.90	105.05	135.35	153.20	172.40
単 距 離	25.00	25.03	30.21	30.13	22.19	7.76	30.87	26.06	21.93	29.95	30.30	17.85	19.20
人 孔 番 号	No. 4080-2	No. 4080-3	No. 4082-1	No. 4082-2	No. 4082-3	No. 4101-1	No. 4100-3	No. 4100-4	No. 4101-1	No. 4108-1-5	No. 4108-1-6	No. 4108-1-7	No. 4108-2-1

