

旧修斉小学校（所在：弘前市大字十面沢字赤坂 1 番地 1）


位置図



配置図

(平成27年度)


施設の配置図	縮尺 1/1500 0 10 20 40 60	学校名 修斉小学校	調査番号 022020180	整理番号 95
--------	----------------------------	-----------	----------------	---------

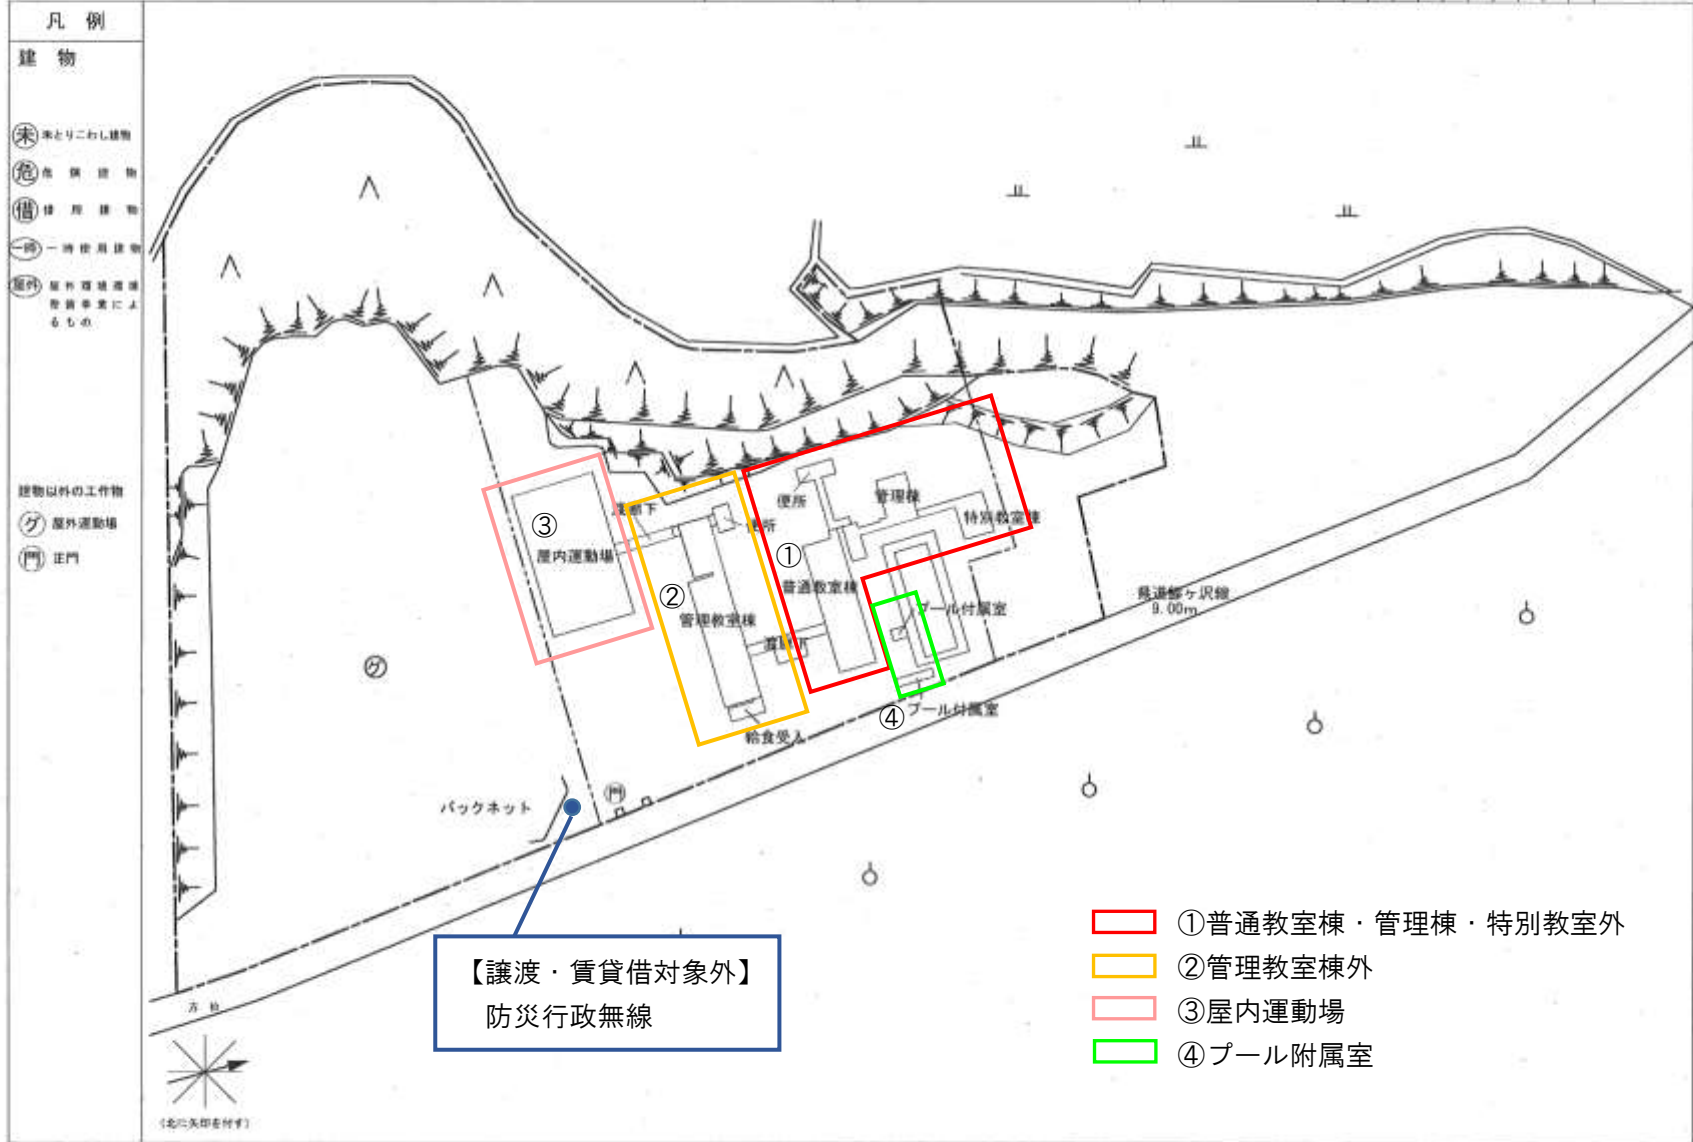

平面図

(平成27年度)

平面図	縮尺	0 5 10 20	600	学校名	修斉小学校	国定番号	022020180	(市町村)	(学校)	整理番号	95
-----	----	-----------	-----	-----	-------	------	-----------	-------	------	------	----

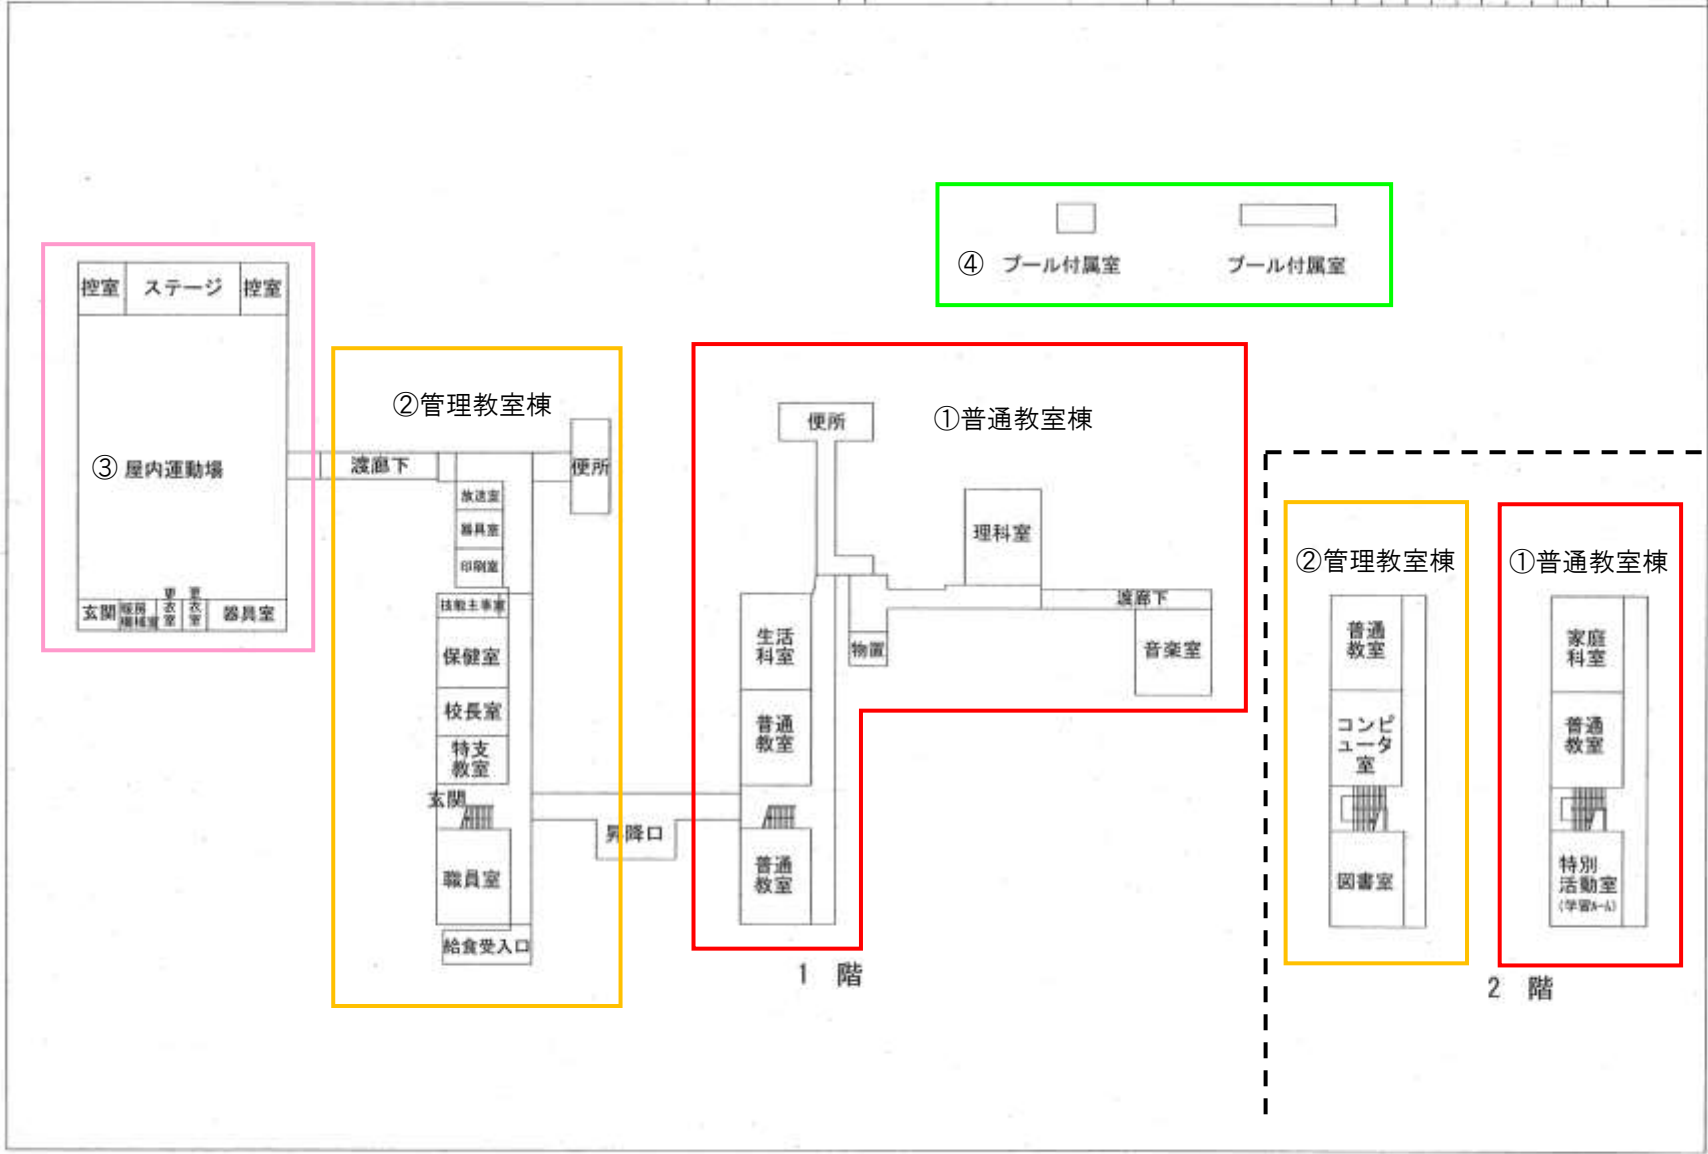

(平成27年度)

