

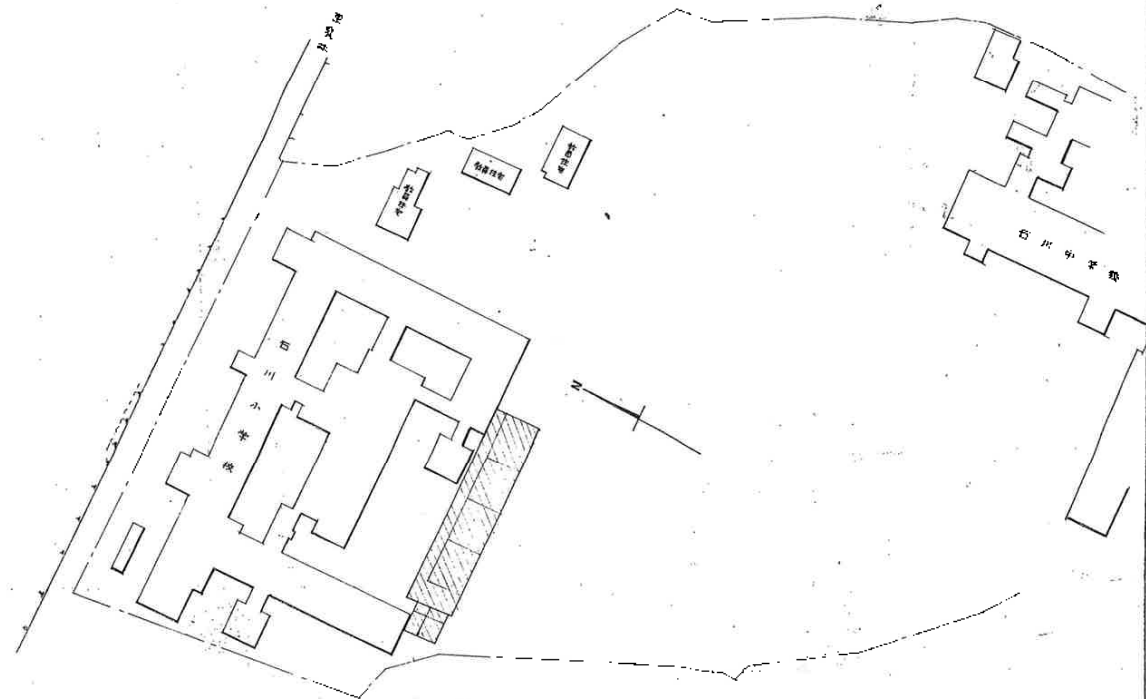
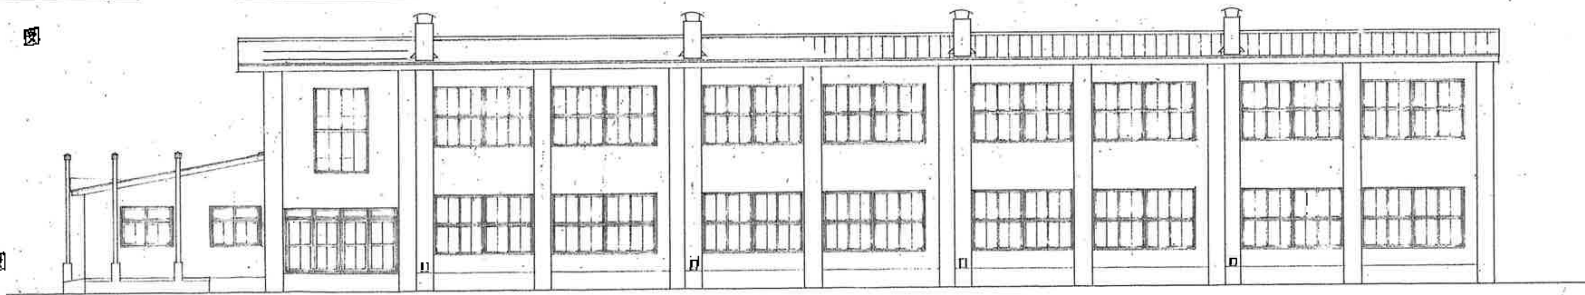
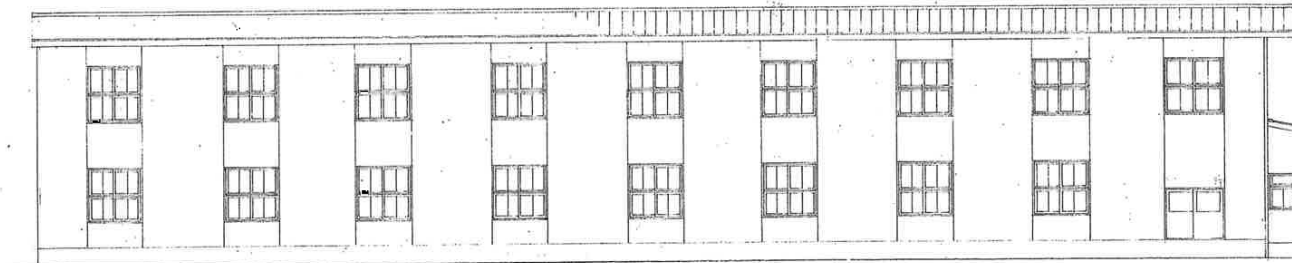



位置図 1:50,000

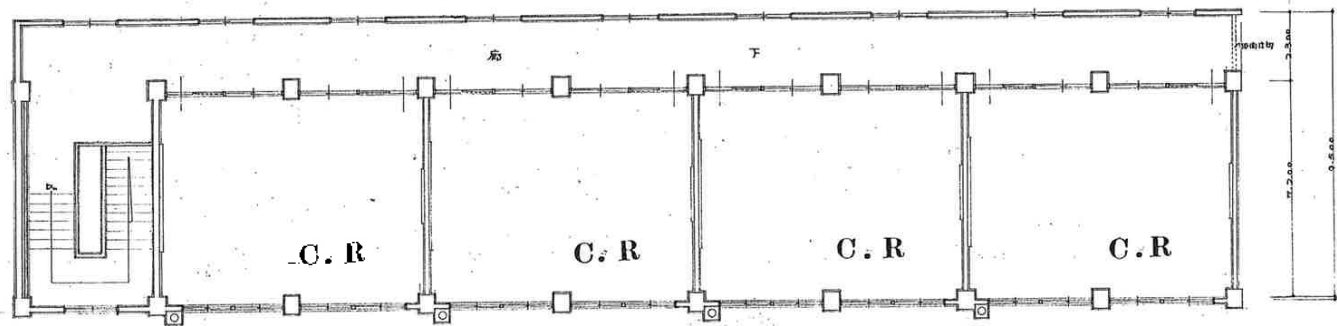

配置図 1:600


石川市立石川小学校改築工事計画書									
1 工事位置		石川市立石川小学校敷地内							
2 工事理由									
3 面積	1 地積	589.76 ^{m²}				42.21 ^{m²}			
	2 建築面積	389.76 ^{m²}							
	計	979.52 ^{m²} (235.80 ^{m²})				42.21 ^{m²} (12.76 ^{m²})			
	合計	821.73 ^{m²} (248.56 ^{m²})							
4 構造・400 外装工事	基礎	鉄筋コンクリート造、柱間壁構造、2階建							
	構造	鉄筋コンクリート造、1部鉄骨造、2階建							
	屋根	瓦葺配筋鉄骨、アスファルト防水下地、FRP-19-30 三式式鐵骨葺							
	新築	400 石川校敷地							
5 内装工事	床	中	上	階	壁	天井	備	考	
	配管	100mmφPVC管	100mmφPVC管	100mmφPVC管	20mmφPVC管	100mmφPVC管			
	廊下	200mmφPVC管	100mmφPVC管	100mmφPVC管	20mmφPVC管	100mmφPVC管			
	階段	200mmφPVC管	100mmφPVC管	100mmφPVC管	20mmφPVC管	100mmφPVC管			
6 工期	基礎	1週間							
	構造	1週間							
	屋根	1週間							
	内装	1週間							

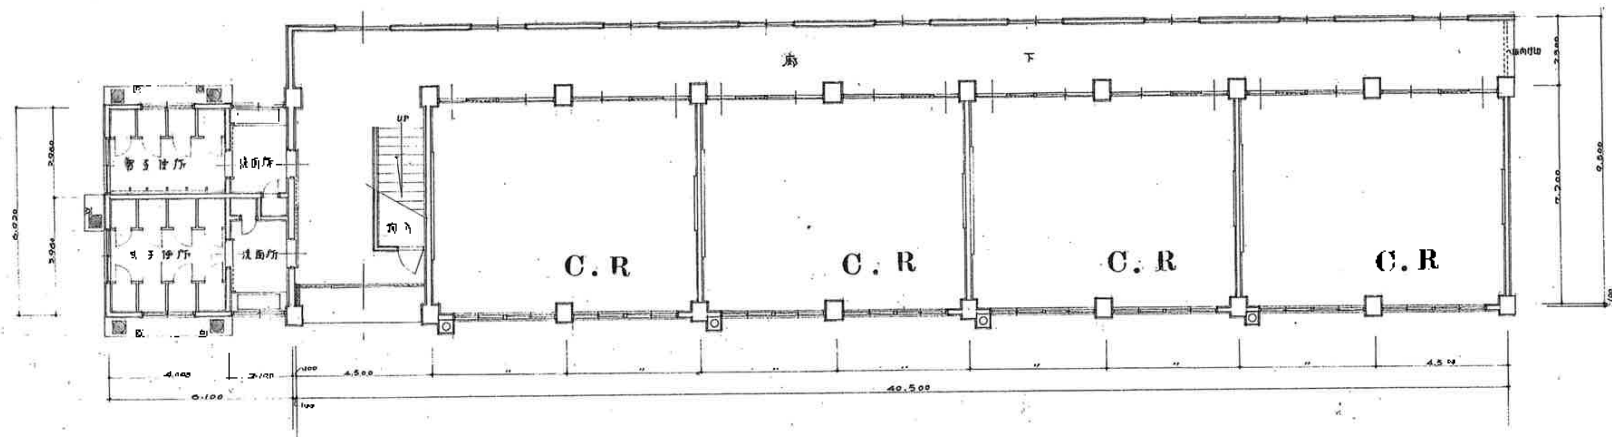

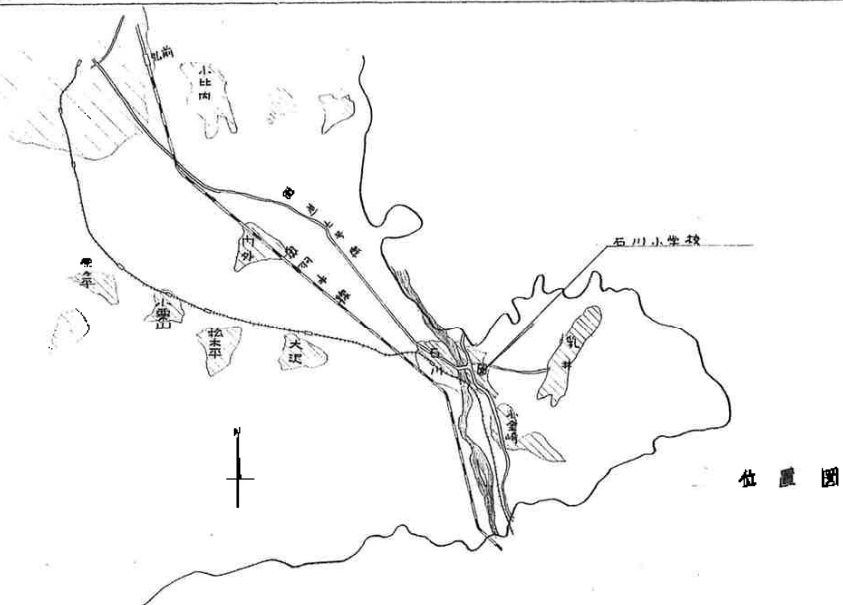


位置図

石川小学校改築工事仕様書						
弘前市大字石川字庄司川編 1701						
1 工事内容	普通学級			給食室		
2 面積	1 階	476.16 m ²		173.76 m ²		
	2 階	478.10 m ²		173.76 m ²		
	計	954.26 m ²		347.52 m ²		
合計		1,299.82 m ² (593.20坪)				
4 構造等 内装仕様	基礎	鉄筋コンクリート造 基礎はモルタル				
	構造	鉄筋コンクリート造				
	屋根	瓦葺 勾配 10% 75/100 フォルト 20号 5枚 1枚 1.2m x 2.0m x 2.0m 二重瓦葺				
	外壁	モルタル刮き 1.5cm x 2.5cm x 2.5cm				
	軒	月6mm 両端付 1/12mm x 22mm 一枚上				
5 内装仕様	児童 居 座	床	巾 糸	襖	壁	天 井
	取 扱 室	75/100 フォルト (400)	人形一部装束 1.0	新装色板 1.5m x 1.5m	7' x 5' x 5'	新装色板 1.5m x 1.5m
	取 扱 室	1.5m x 1.5m	大机 0.5'	新装色板	1.5	新装色板 1.5m x 1.5m
	取 扱 室	1.5	1.5	新装色板 1.5m x 1.5m	1.5	新装色板 1.5m x 1.5m
	取 扱 室	1.5	1.5	新装色板 1.5m x 1.5m	1.5	新装色板 1.5m x 1.5m
	保 健 室	75/100 フォルト (400)	人形一部装束 1.0	新装色板 1.5m x 1.5m	7' x 5' x 5'	新装色板 1.5m x 1.5m
	取 扱 室	1.5 (400)	大机 0.5'	新装色板 1.5m x 1.5m	1.5	新装色板 1.5m x 1.5m
	取 扱 室	1.5	1.5	新装色板 1.5m x 1.5m	1.5	新装色板 1.5m x 1.5m
	取 扱 室	1.5	1.5	新装色板 1.5m x 1.5m	1.5	新装色板 1.5m x 1.5m
その他						

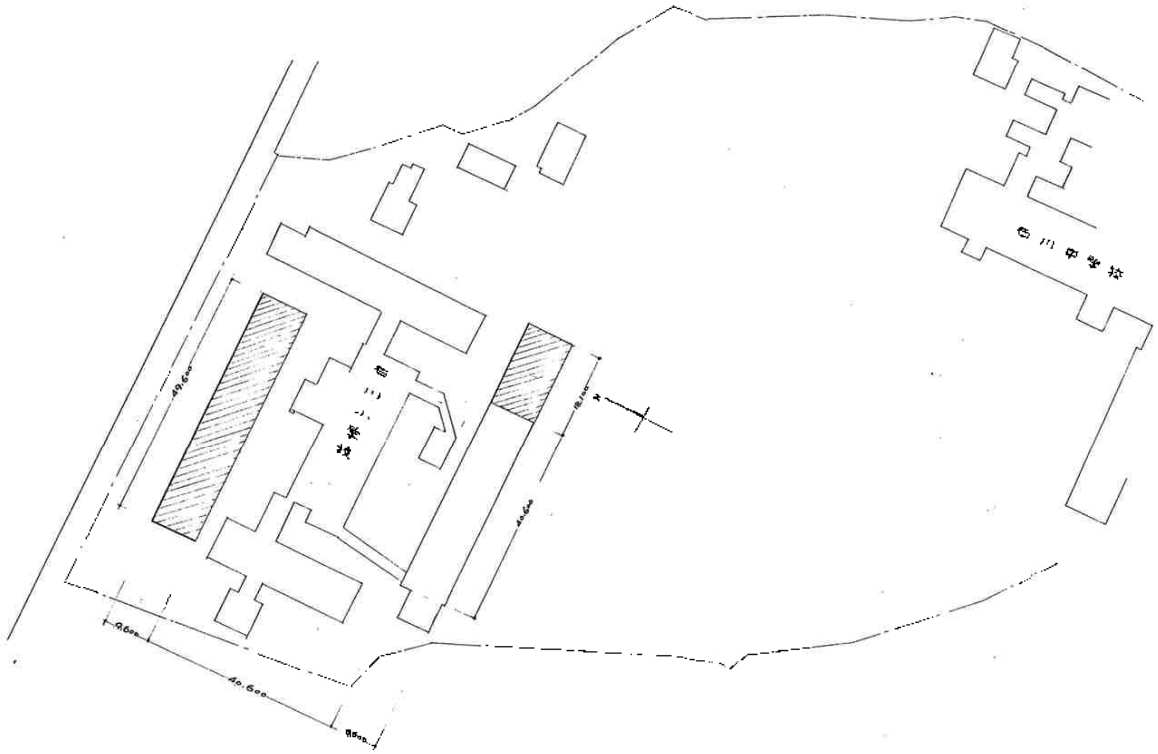


配置図 1:600

1 龍

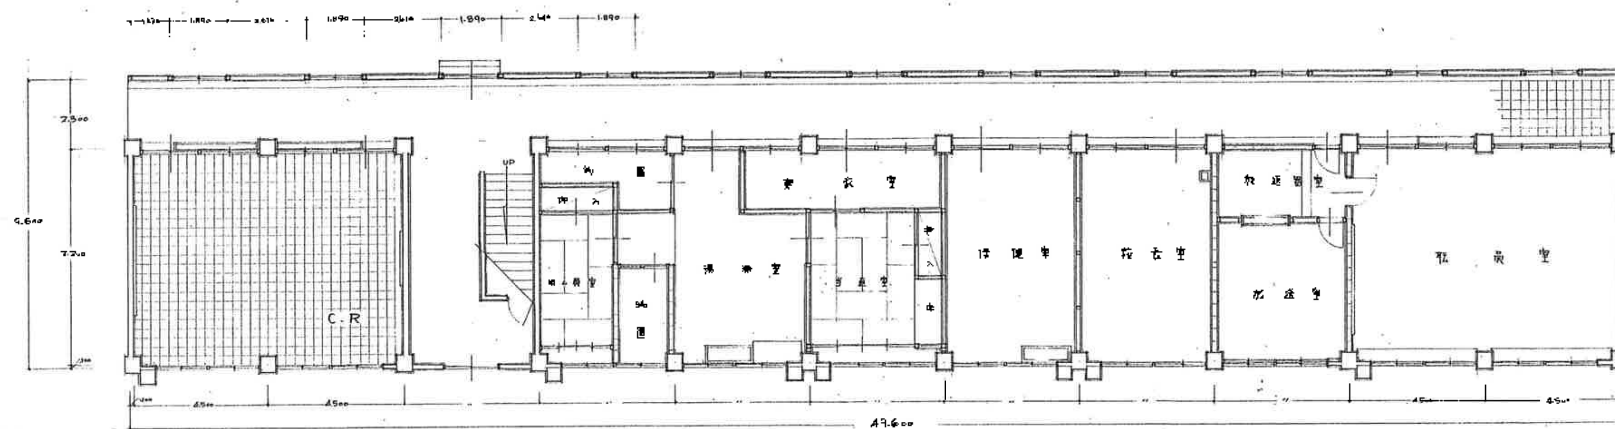


專 門 圖 1:15m


2 附

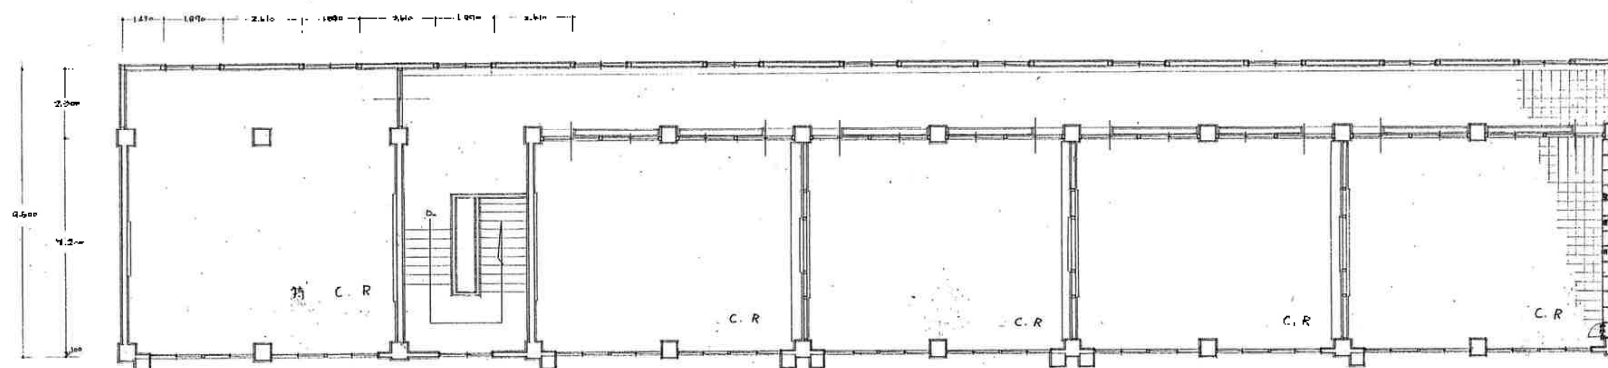


一 應 耳 而 聞

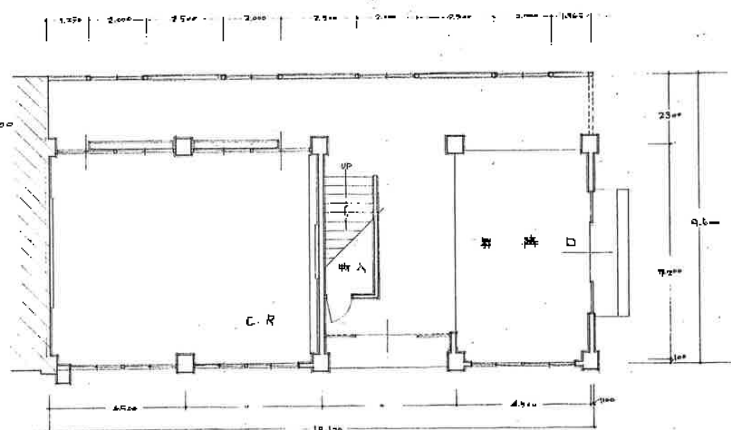


2 階 平 面 図 1:100

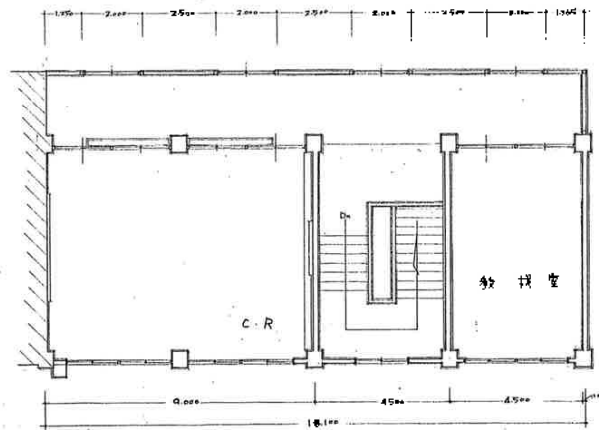

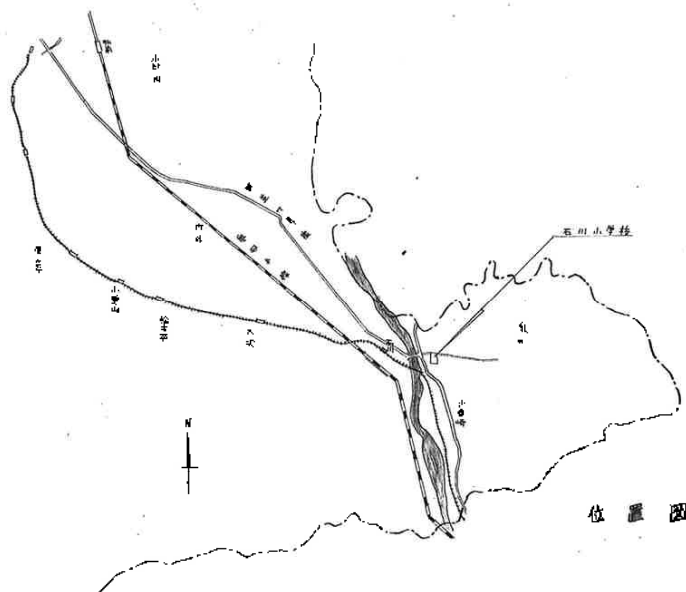


位置図

石川小学校改築工事仕様書						
弘前市立石川小学校 1901						
1 基本情報	2 主要材料	3 面積	4 構造	5 内装仕様	6 設備	7 備考
1 階	173.76 ^{m²}	173.76 ^{m²}	鉄骨コンクリート造	モルタル	モルタル	15.48 ^{m²}
2 階	173.76 ^{m²}	173.76 ^{m²}	鉄骨コンクリート造	モルタル	モルタル	15.48 ^{m²}
合計	347.52 ^{m²}	347.52 ^{m²}	鉄骨コンクリート造	モルタル	モルタル	30.96 ^{m²}
4 構造	鉄骨コンクリート造					
5 内装仕様	モルタル					
6 設備	モルタル					
7 備考	モルタル					

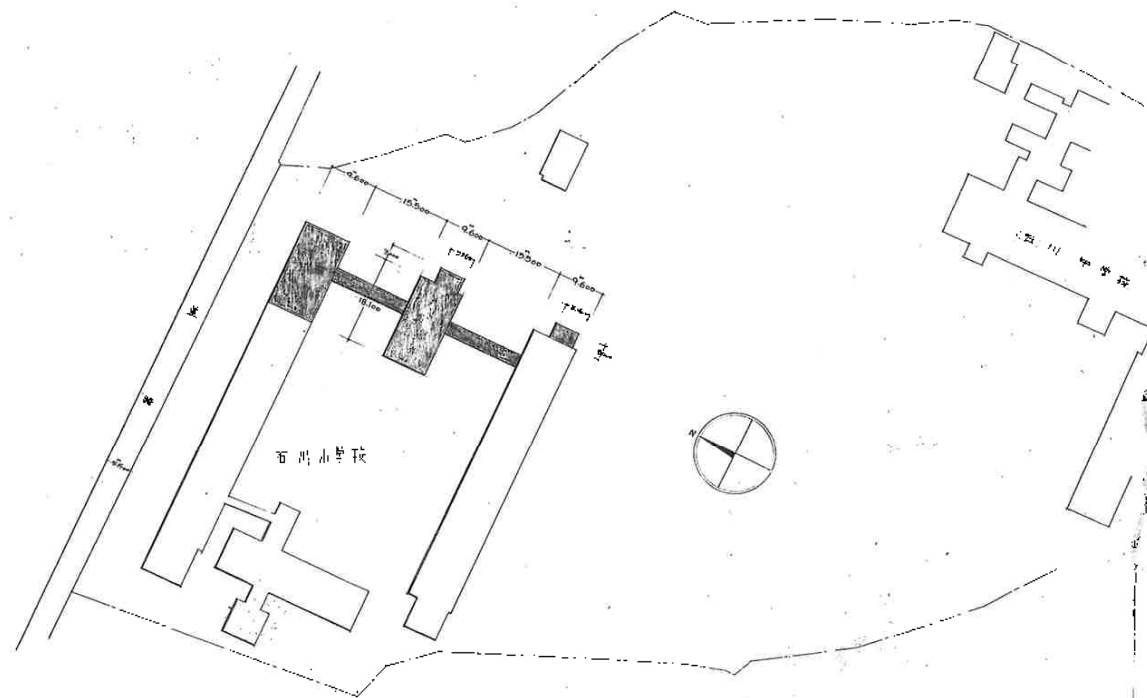


配置図 1:500


建築部分

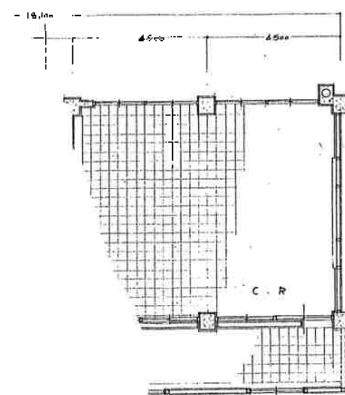




1 階平面図 1:100

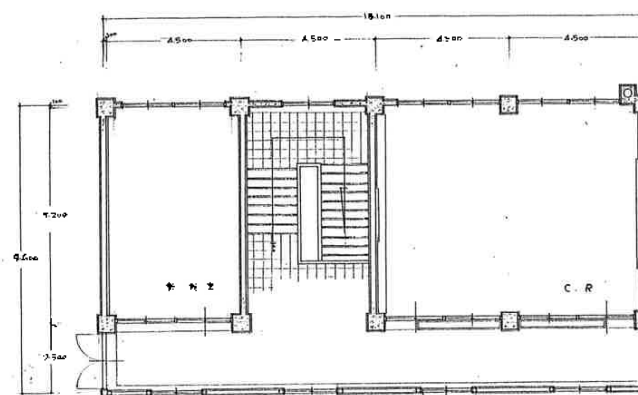


2 階平面図 1:100

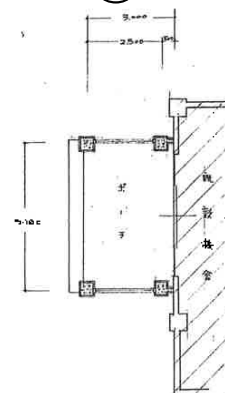


3 階平面図 1:100

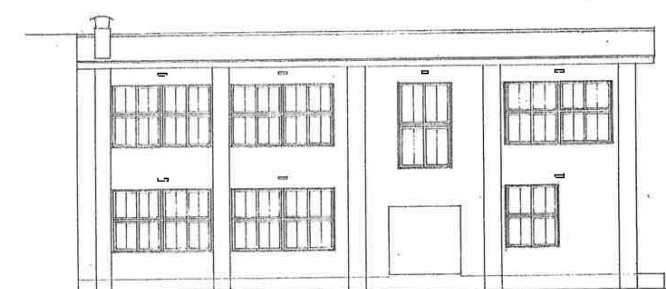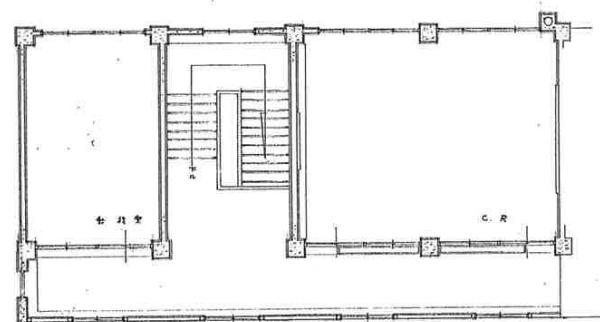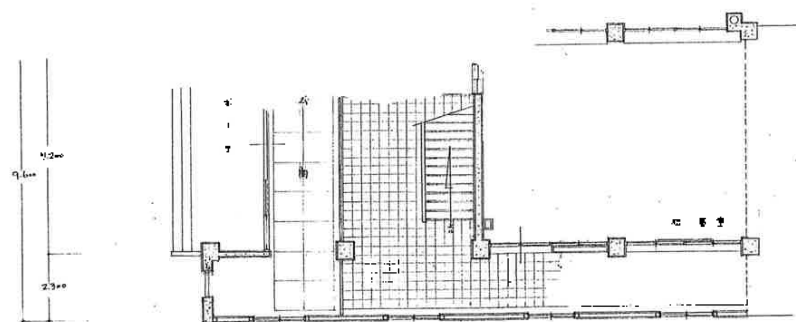

南面

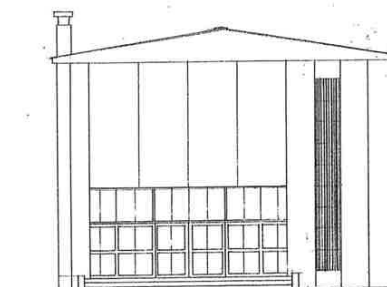


東面

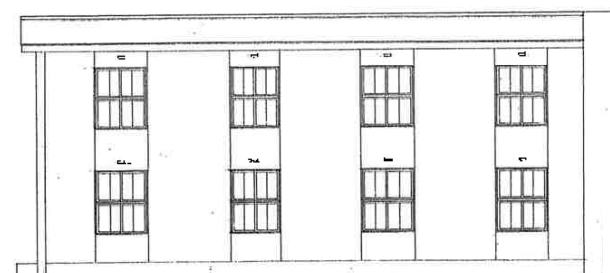


北面

立面図 1:100

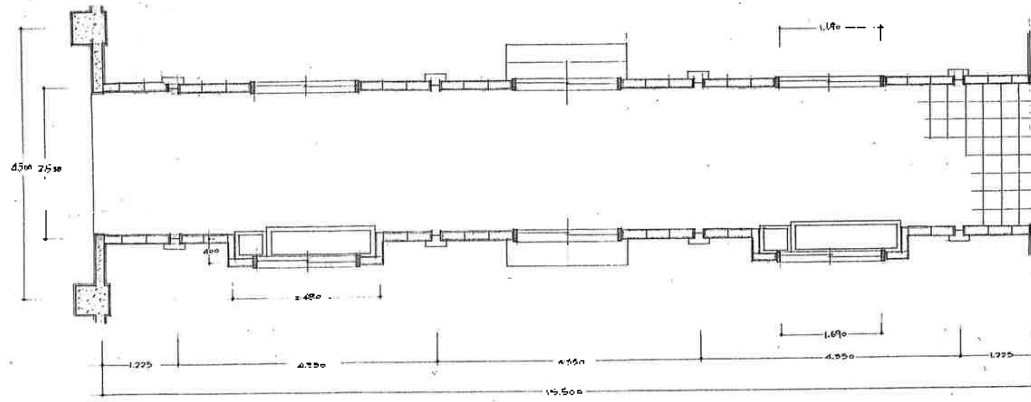


平面图 1:50

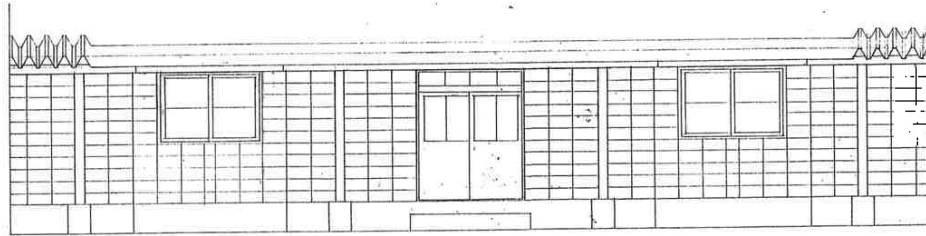


西面立面图 1:50




东面立面图 1:50

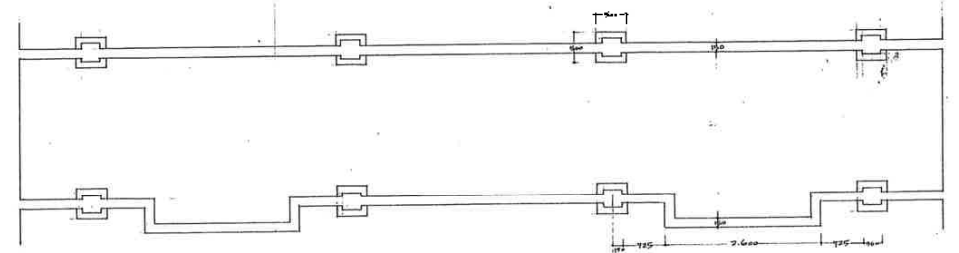


基础平面图 1:50

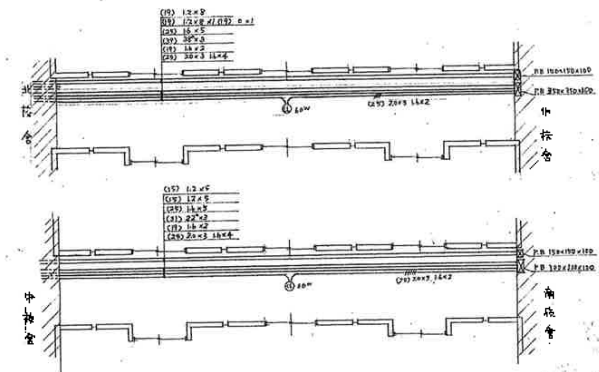


剖面图 1:50

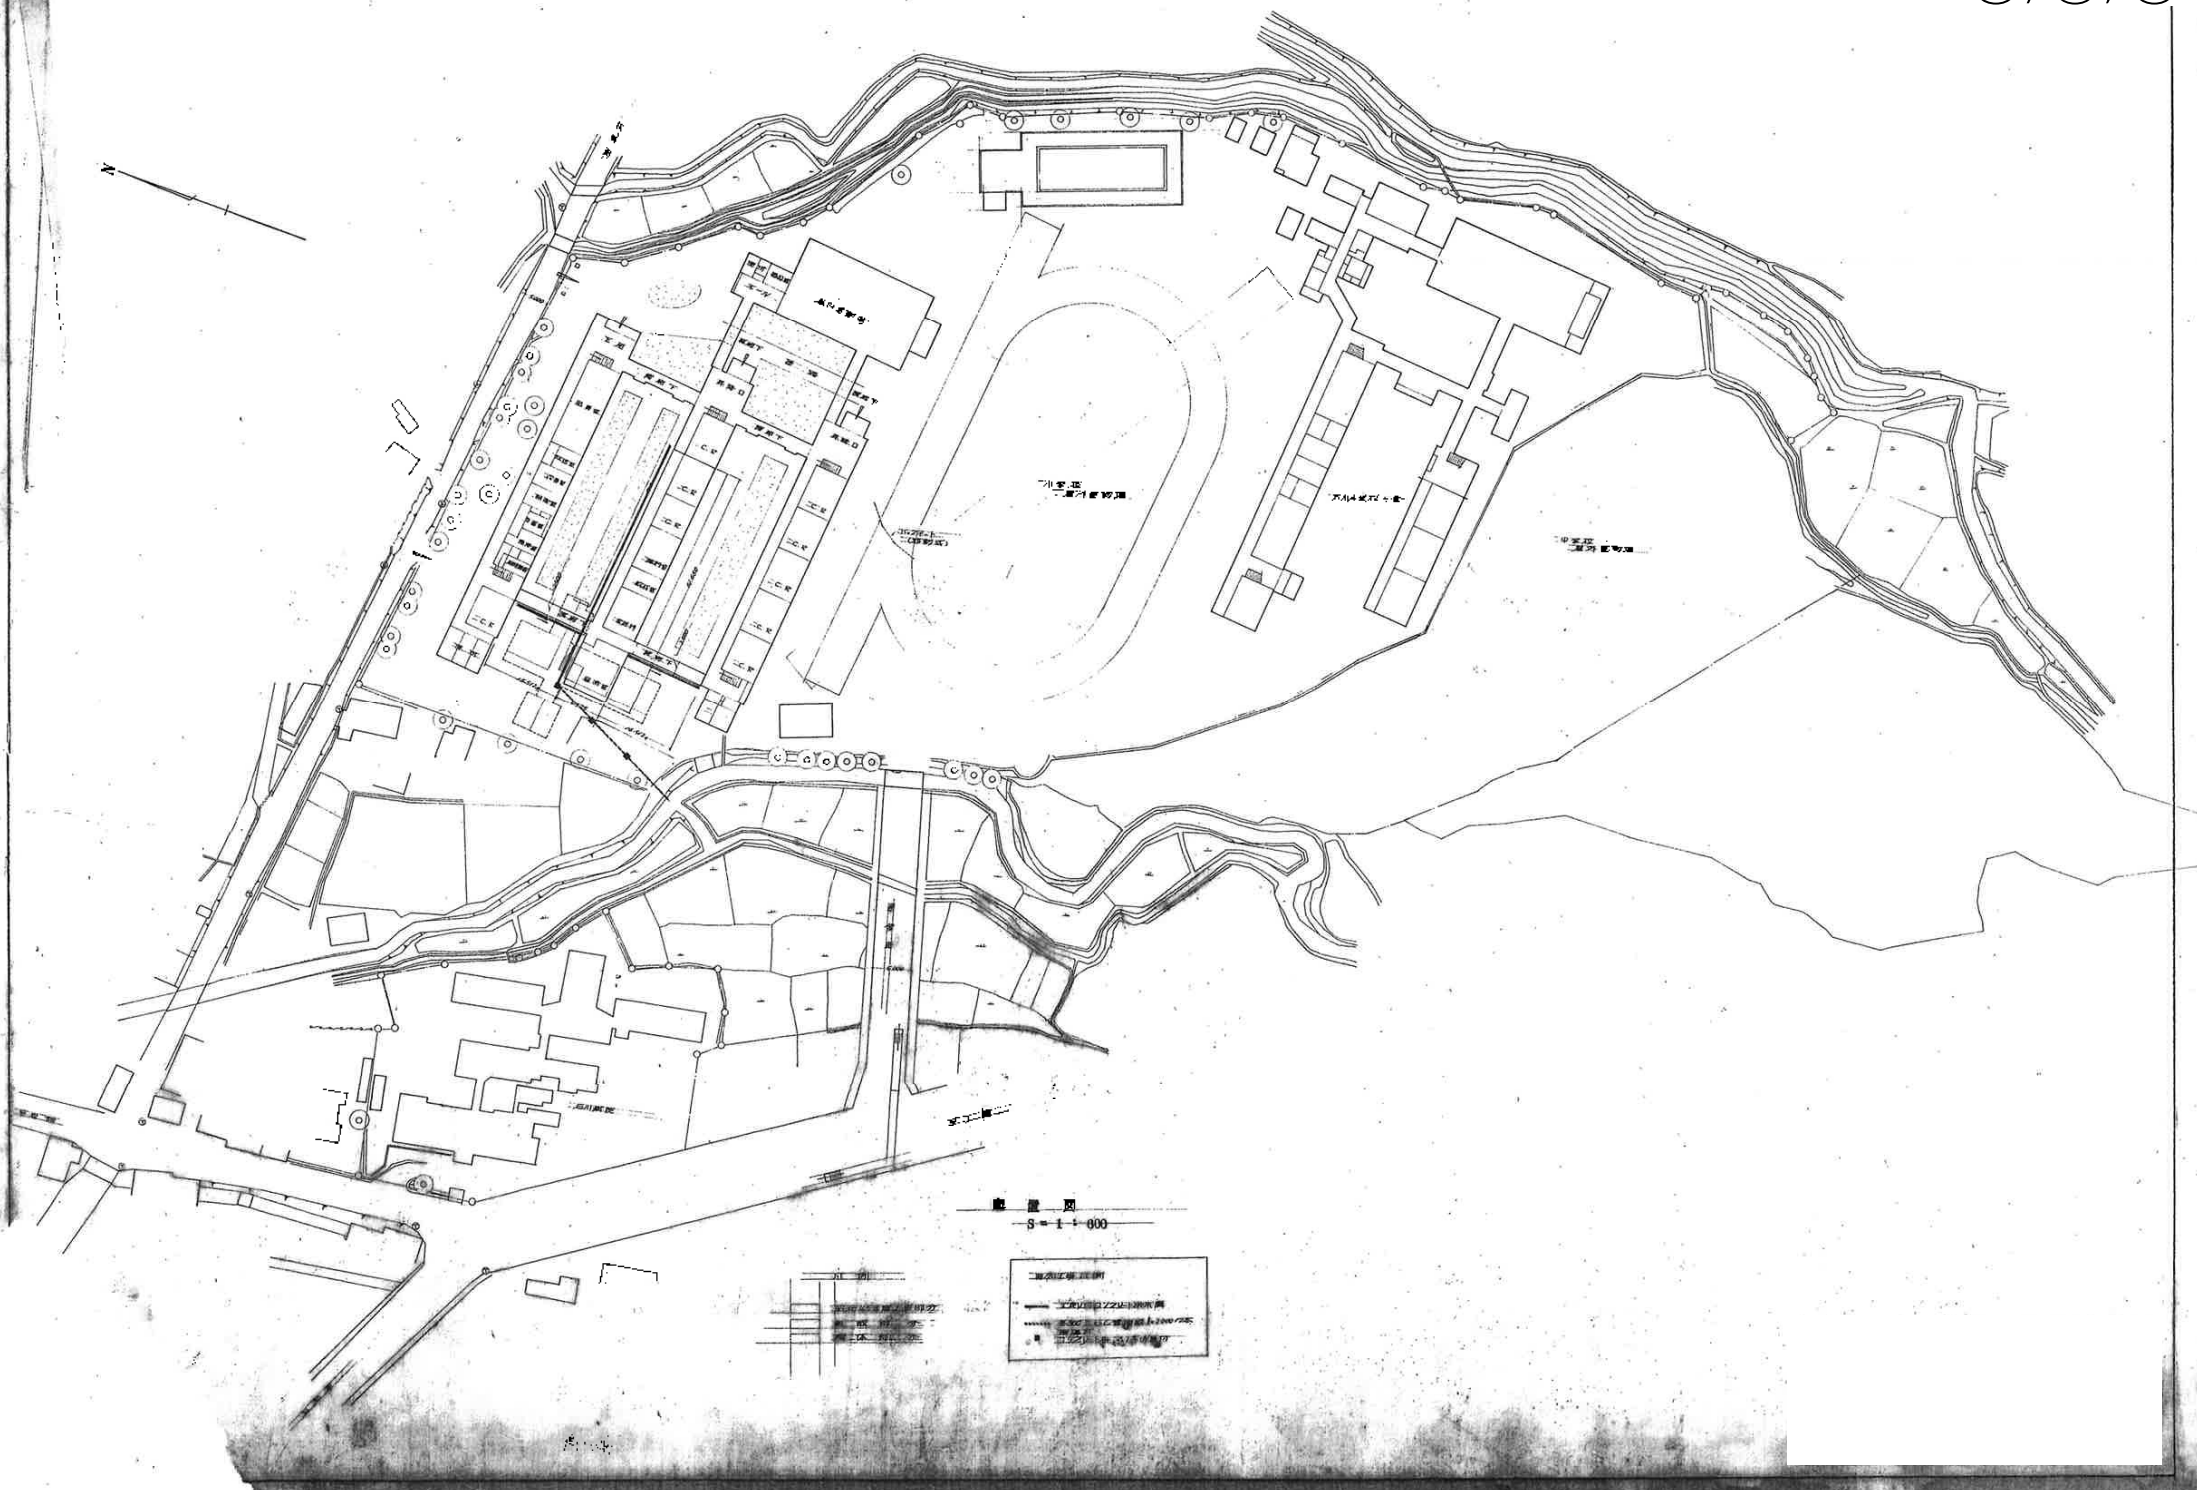

1 階 平 面 図 3a-1 : 100

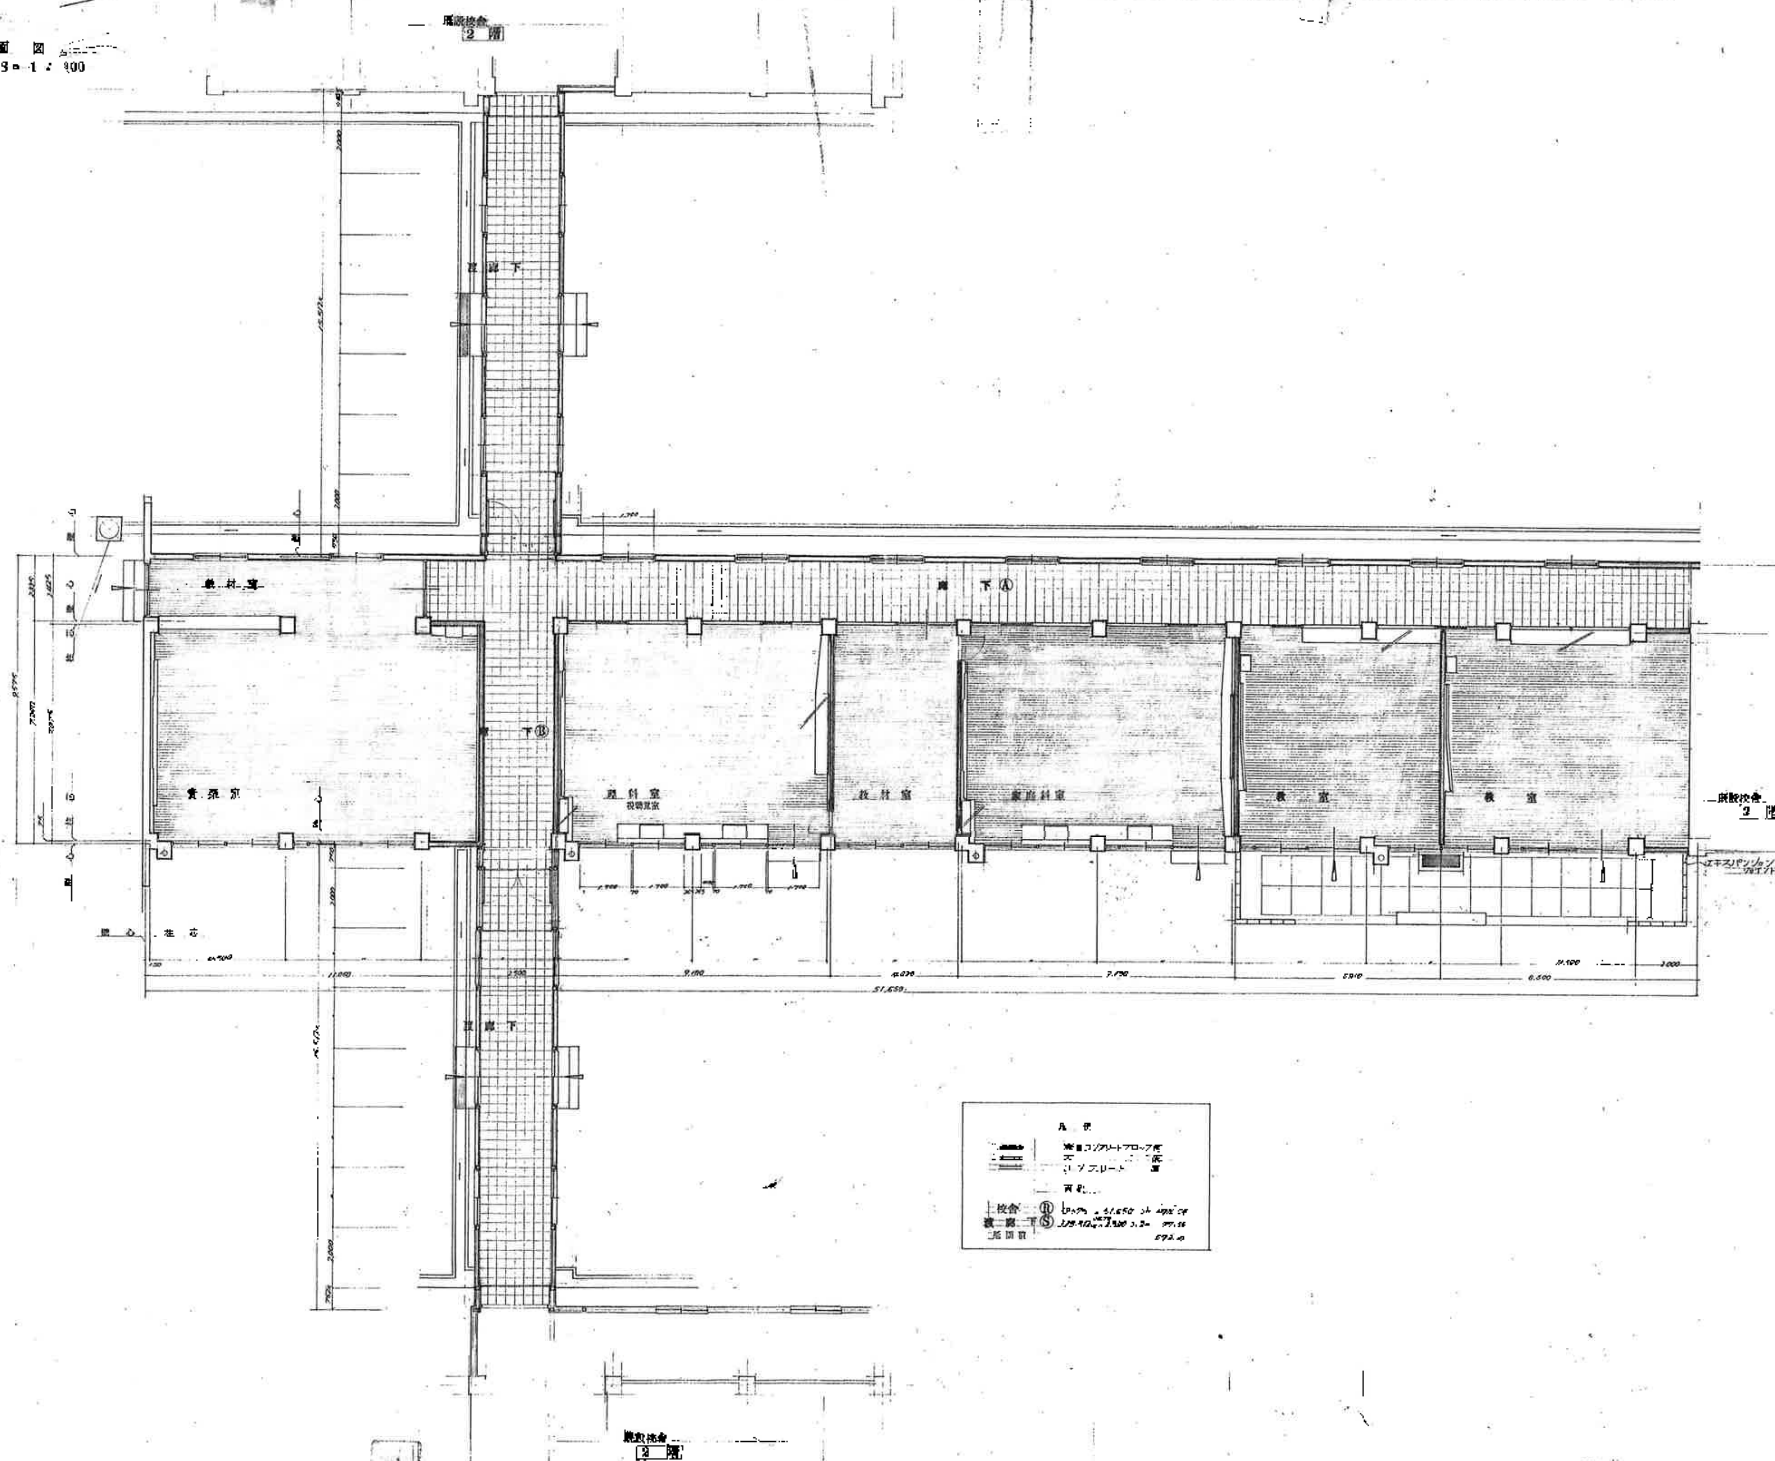

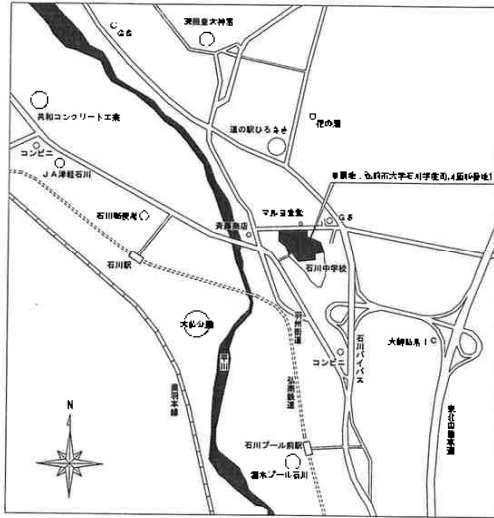


所在地図

各部分（建物）の高さ			
屋内運動場	既存校舎	新校舎	高さ
-	10.850	-	9.863
-	6.125	-	4.913
-	5.125	-	3.873
-	5.125	-	3.093
運動場下	-	-	3.393
-	4.412	-	4.753
-	-	-	4.403
既存建物	-	-	2.843
物置1	2.300	-	3.143
物置2	4.050	-	5.526
物置3	2.300	-	4.423
物置4	2.300	-	4.018
ポンプ室	2.250	-	-
自転車置場	2.300	-	-

名称	高さ	備考
既存校舎	9.863	既存校舎
新校舎	10.850	新校舎
運動場下	3.393	運動場下
物置1	3.143	物置1
物置2	5.526	物置2
物置3	4.423	物置3
物置4	4.018	物置4
ポンプ室	-	ポンプ室
自転車置場	-	自転車置場


面積表									
敷地面積	申請部分			既存部分					
	(申請建物1)	(申請建物2)	計	(既存建物1)	(既存建物2)	(既存建物3)	(既存建物4)	(既存建物5)	(既存建物6)
	屋内運動場	運動場下		校舎	物置1	物置2	物置3	物置4	ポンプ室
1 種床面積	713.21	22.00	735.21	2159.07	5.92	68.22	5.92	3.73	5.60
2 種床面積	126.26	0.00	126.26	1387.20	0.00	0.00	0.00	0.00	0.00
延べ床面積	839.47	22.00	861.47	3546.27	5.92	68.22	5.92	3.73	5.60
建築面積	847.60	22.00	869.60	2216.53	5.92	68.22	5.92	3.73	5.60
(その他)	鉄骨造	鉄骨造		RC一部鉄骨及びRC造	鉄骨プレハブ造	木造	鉄骨プレハブ造	鉄骨プレハブ造	木造
	準耐火建築物	耐火建築物		準耐火建築物	(平屋建て)	(平屋建て)	(平屋建て)	(平屋建て)	(平屋建て)

消防用申請棟（既存校舎・運動場下・屋内運動場）延べ面積：4467.74㎡
建築面積：3096.13㎡

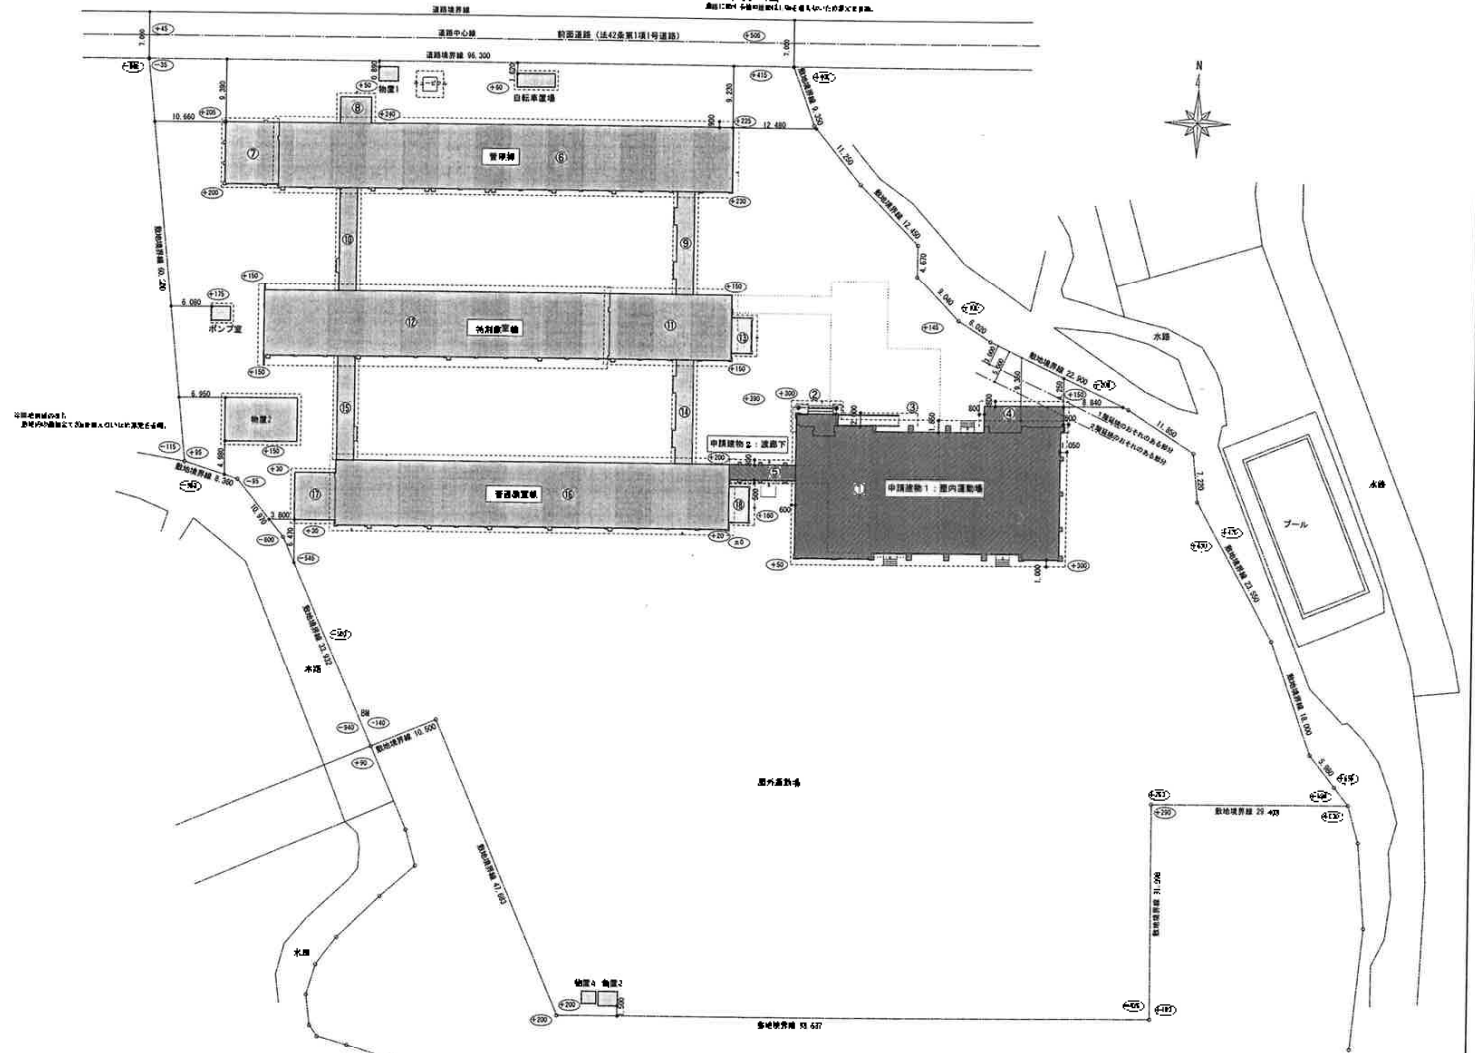



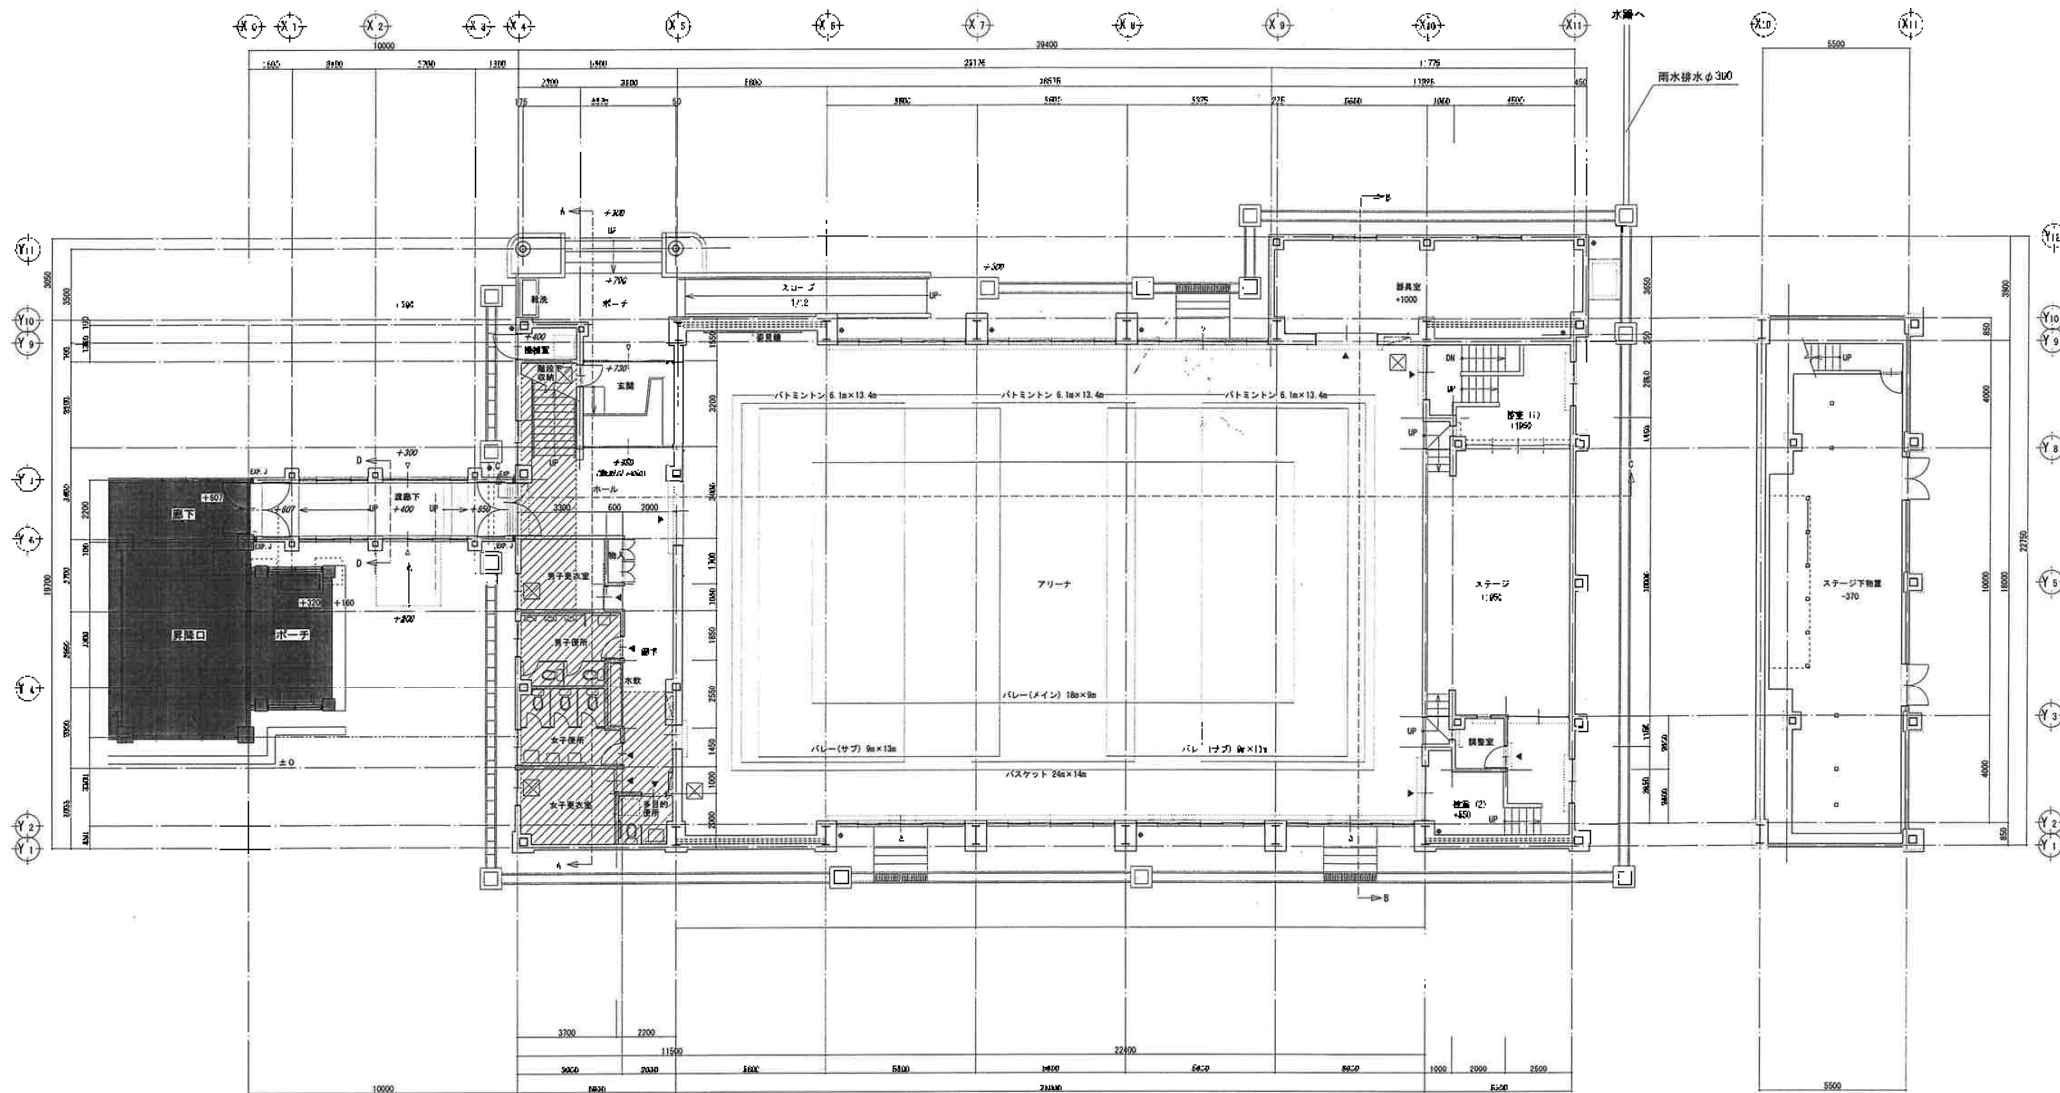

配置図 1:400

凡例
○ 敷地の境界
□ 新校舎



1 階 平面図 S=1:100


ステージ下 平面図 S-1:100

- | | |
|---|------------|
| 凡例 | |
|  | 床下配置ビット部分 |
|  | 床下排水口(60角) |
|  | 宣告地 |
|  | カーテンボックス |



解説設計一級要綱十區支村番号 第734号 松田 健雄

品名	設計	図面	工事年度 平成23年度 石川小学校校屋内運動場増設工事 (運動場工事)	設置場所 1 池平運動場	単位 A1 S=1:100 A2 S=1:200	平成 24年 1月 日	No. A-19
----	----	----	--	-----------------	--------------------------------	-------------	-------------

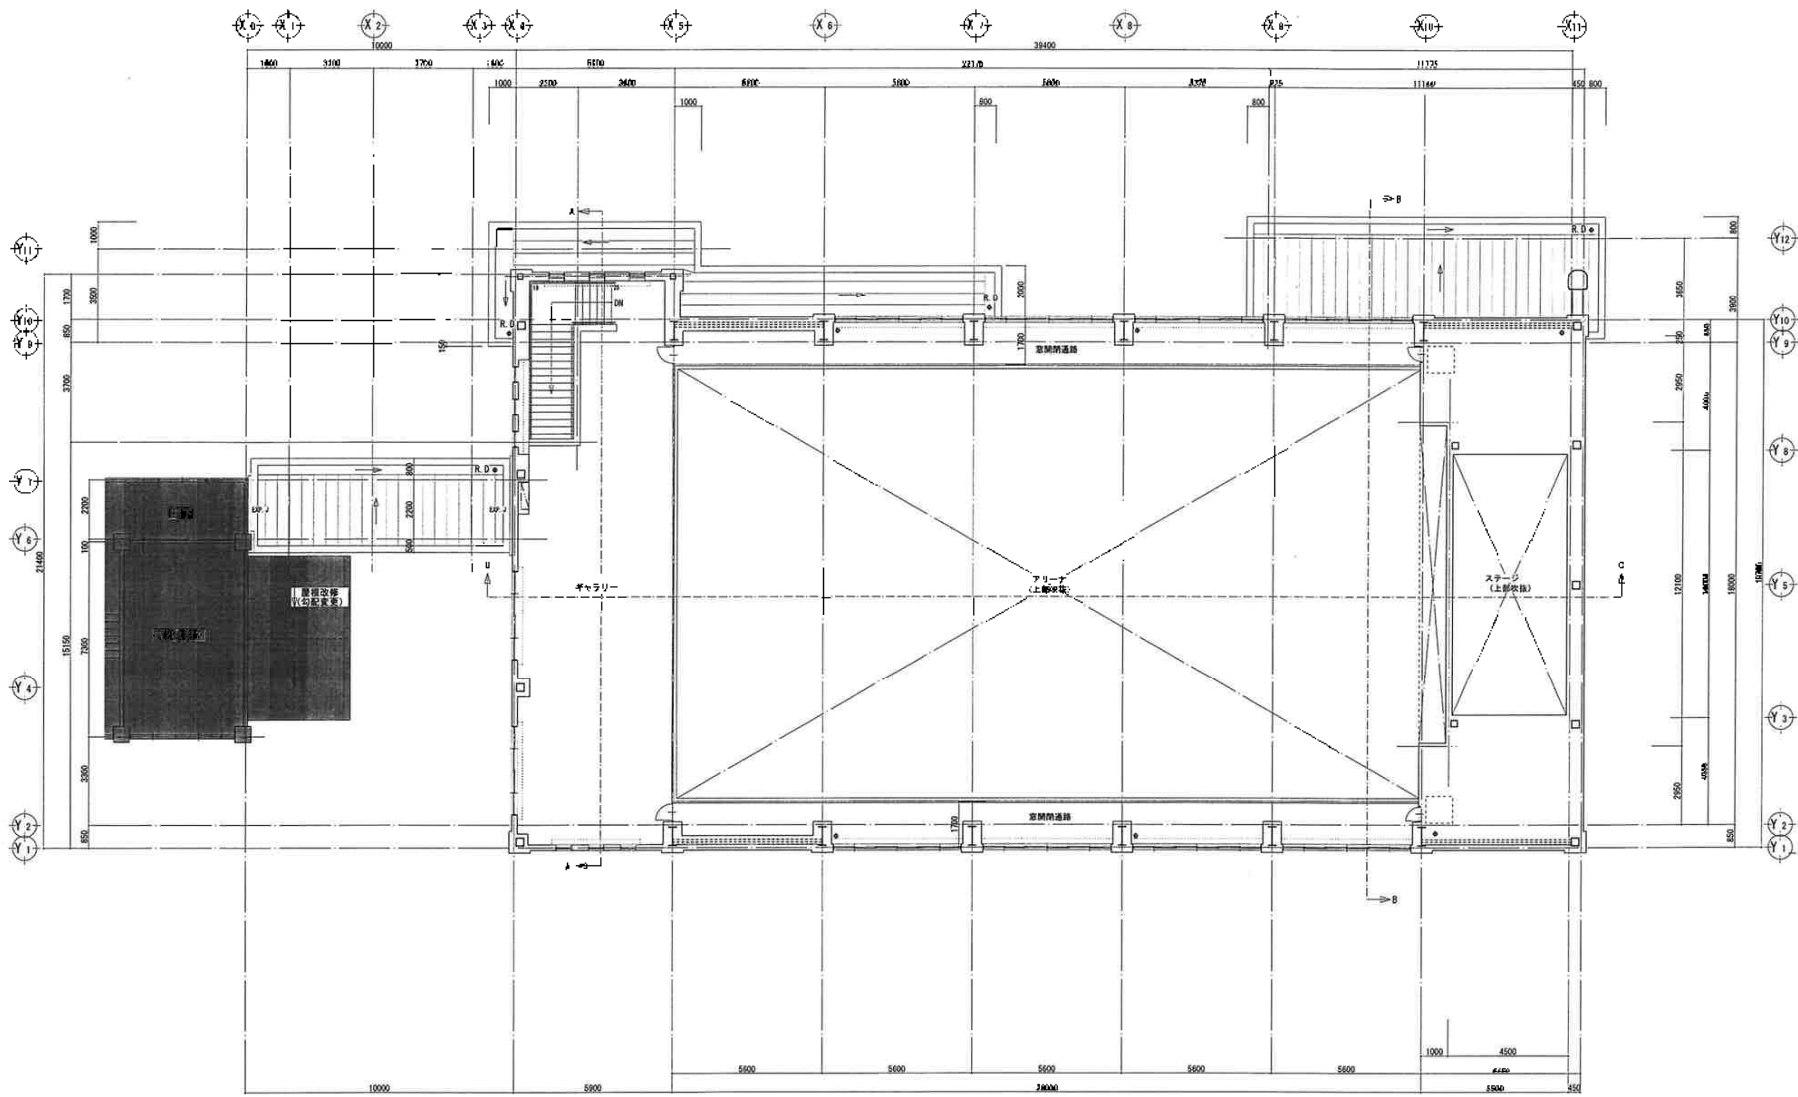

2階 平面図 S=1:100



電通局所設計に基き作成した。
原設計一級建築士証状番号 第7740号 創 設 課

			工務名称 平成23年度 石川小中学校内運動場増設改修工事 (建築工事)	図面名称 2階平面図	縮尺 A1 S=1:100 A2 S=1:200	平成 24年 2月 日	NO. A-20
--	--	--	--	---------------	--------------------------------	-------------	-------------