

位置図



X = 67642.159 Y = -32071.838


弘前市大字駒越町 付近

1/3000

0

100

400m

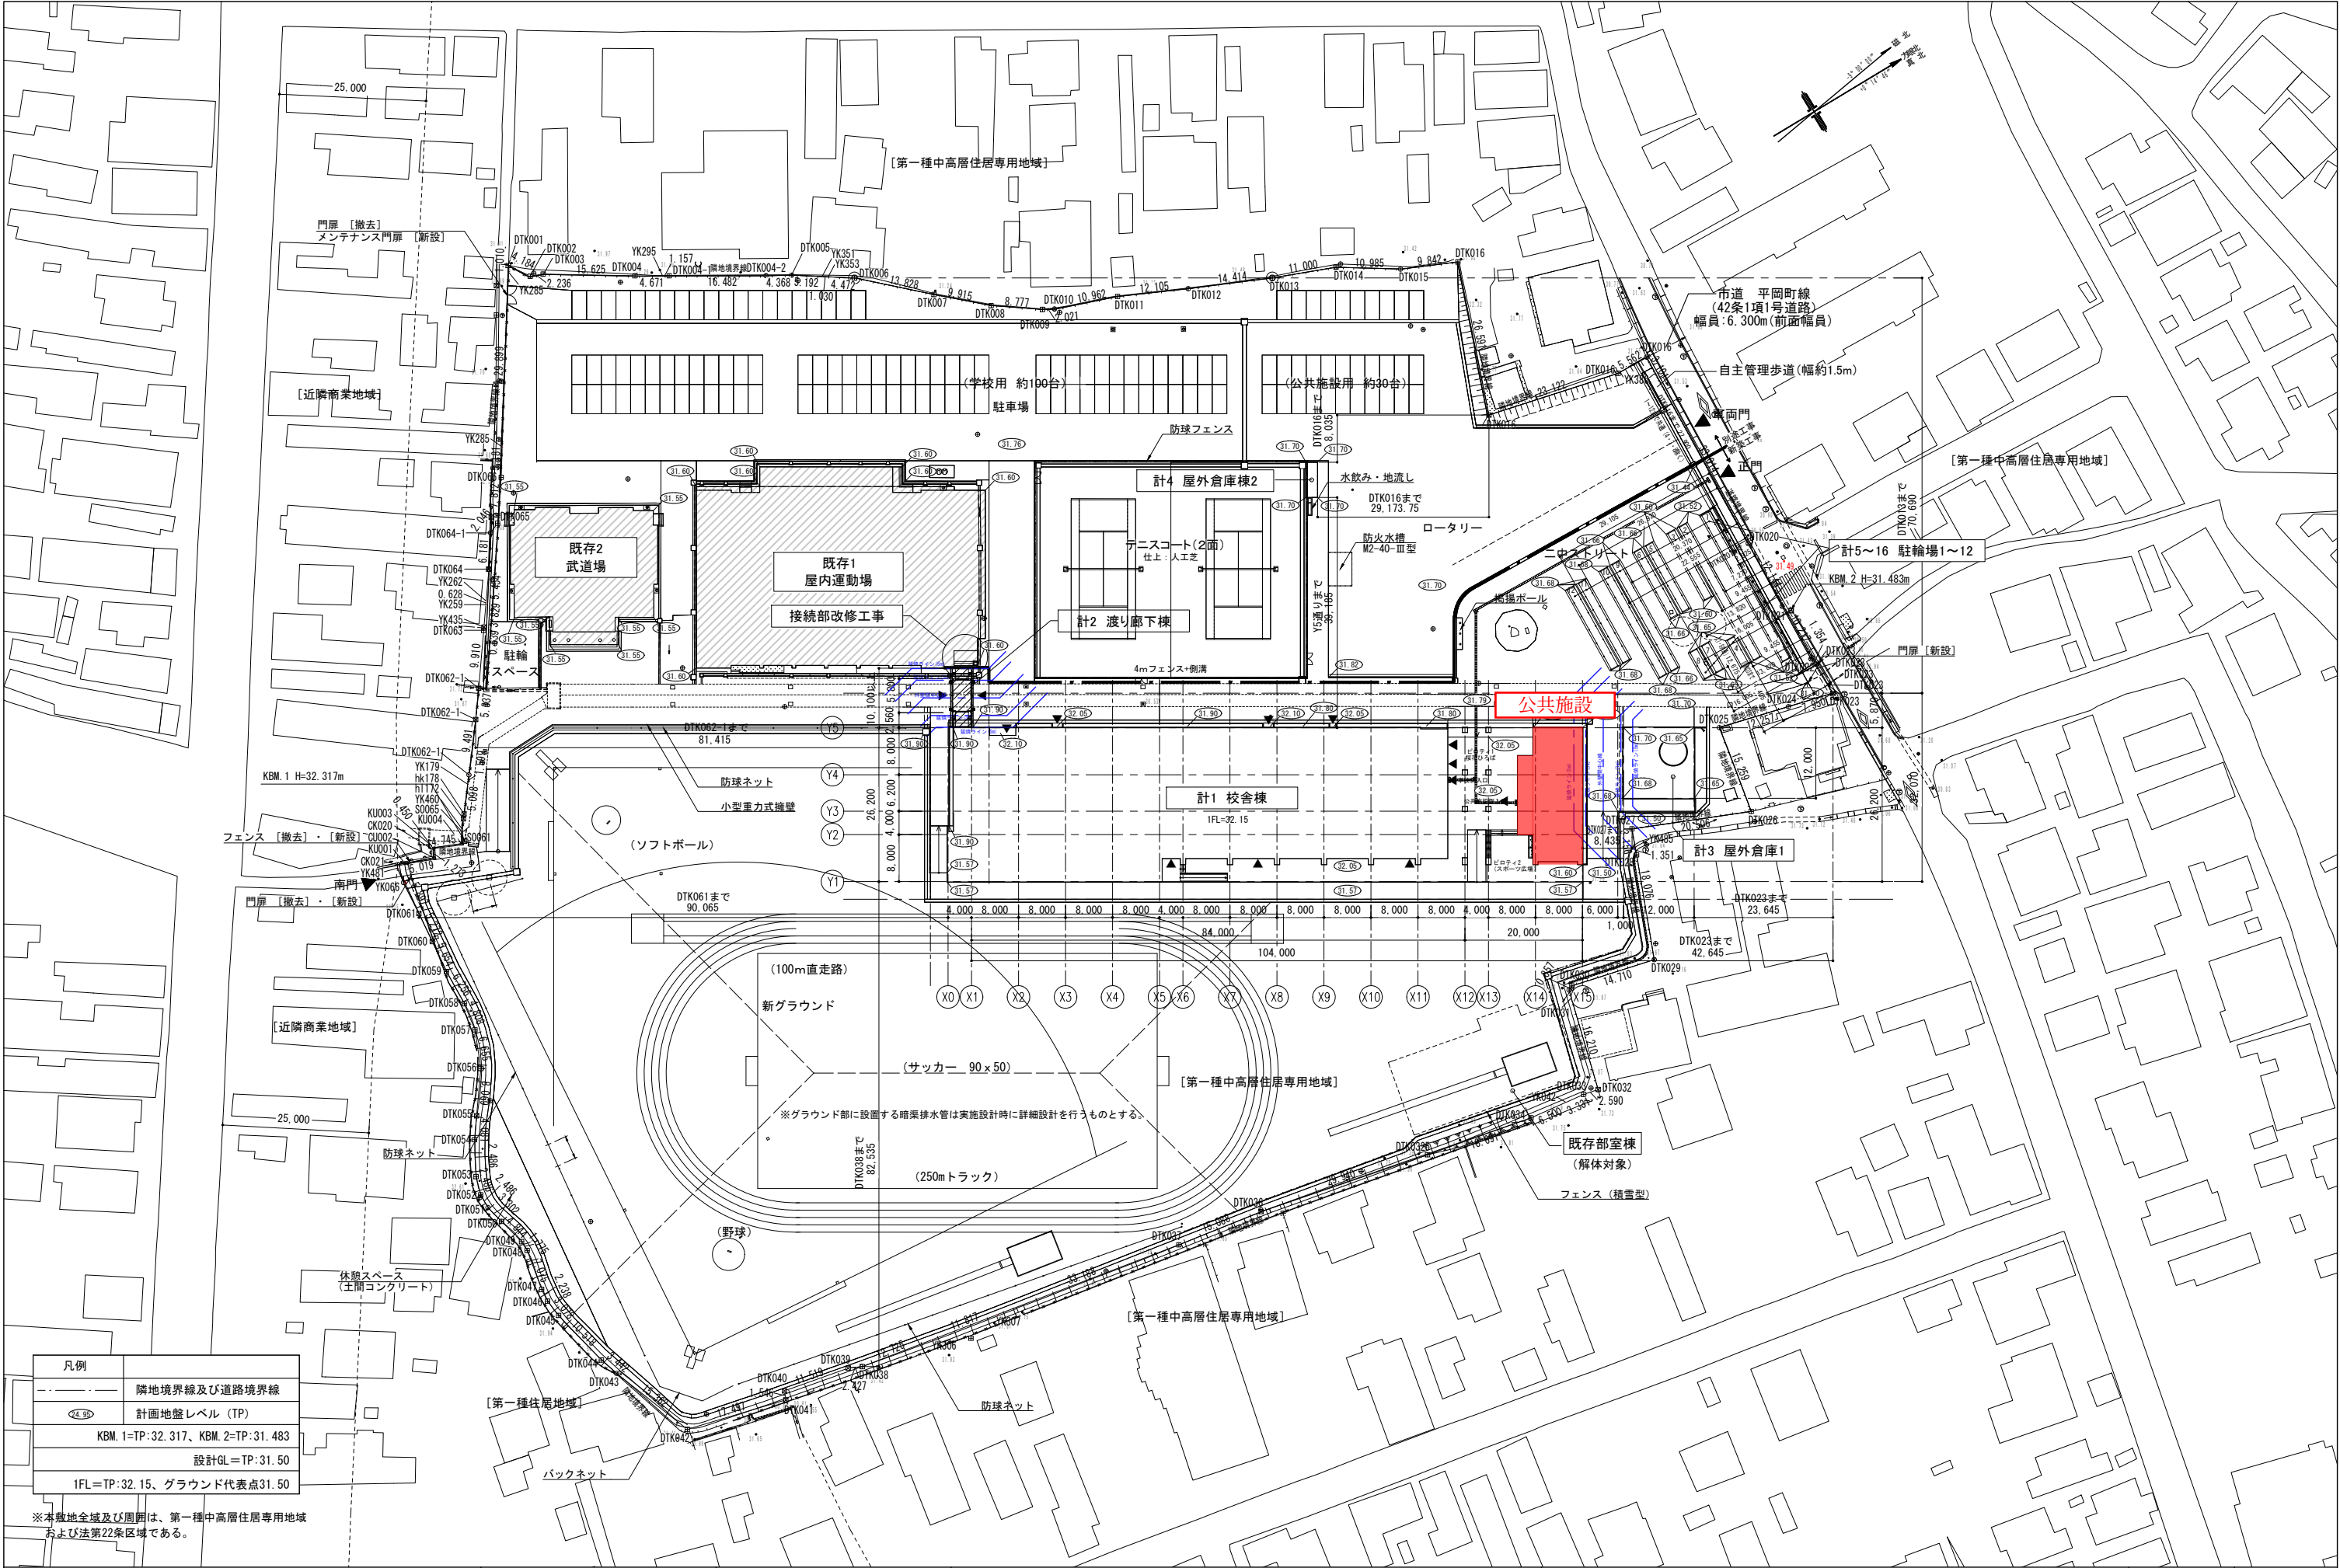


凡例	
	隣地境界線及び道路境界線
	計画地盤レベル (TP)
KBM. 1=TP:32.317、KBM. 2=TP:31.483	
設計GL=TP:31.50	
1FL=TP:32.15、グラウンド代表点31.50	


※本敷地全域及び周囲は、第一種中高層住居専用地域
および法第22条区域である。

教育施設研究所・三上設計設計共同体 株式会社教育施設研究所 東北事務所 一級建築士事務所 宮城県知事登録第24110153号 三上設計有限会社 一級建築士事務所 青森県知事登録第573号	代表設計者 一級建築士第331602号 田中裕士	担当者 一級建築士第355850号 奥山由依	駐輪場1～12、屋外倉庫棟2は別途工事とする。	工事名 令和7年度 第二中学校等複合施設新築工事（建築工事）	縮尺 A1 1-500	図面番号 A-05
	設計者 一級建築士第184471号 三上 昇	担当者 一級建築士第382605号 阿部千明		図面名 全体配置図	A3 1-1000	日付 25・3
	設計者 一級建築士第375111号 大平晃司					

平面図1階

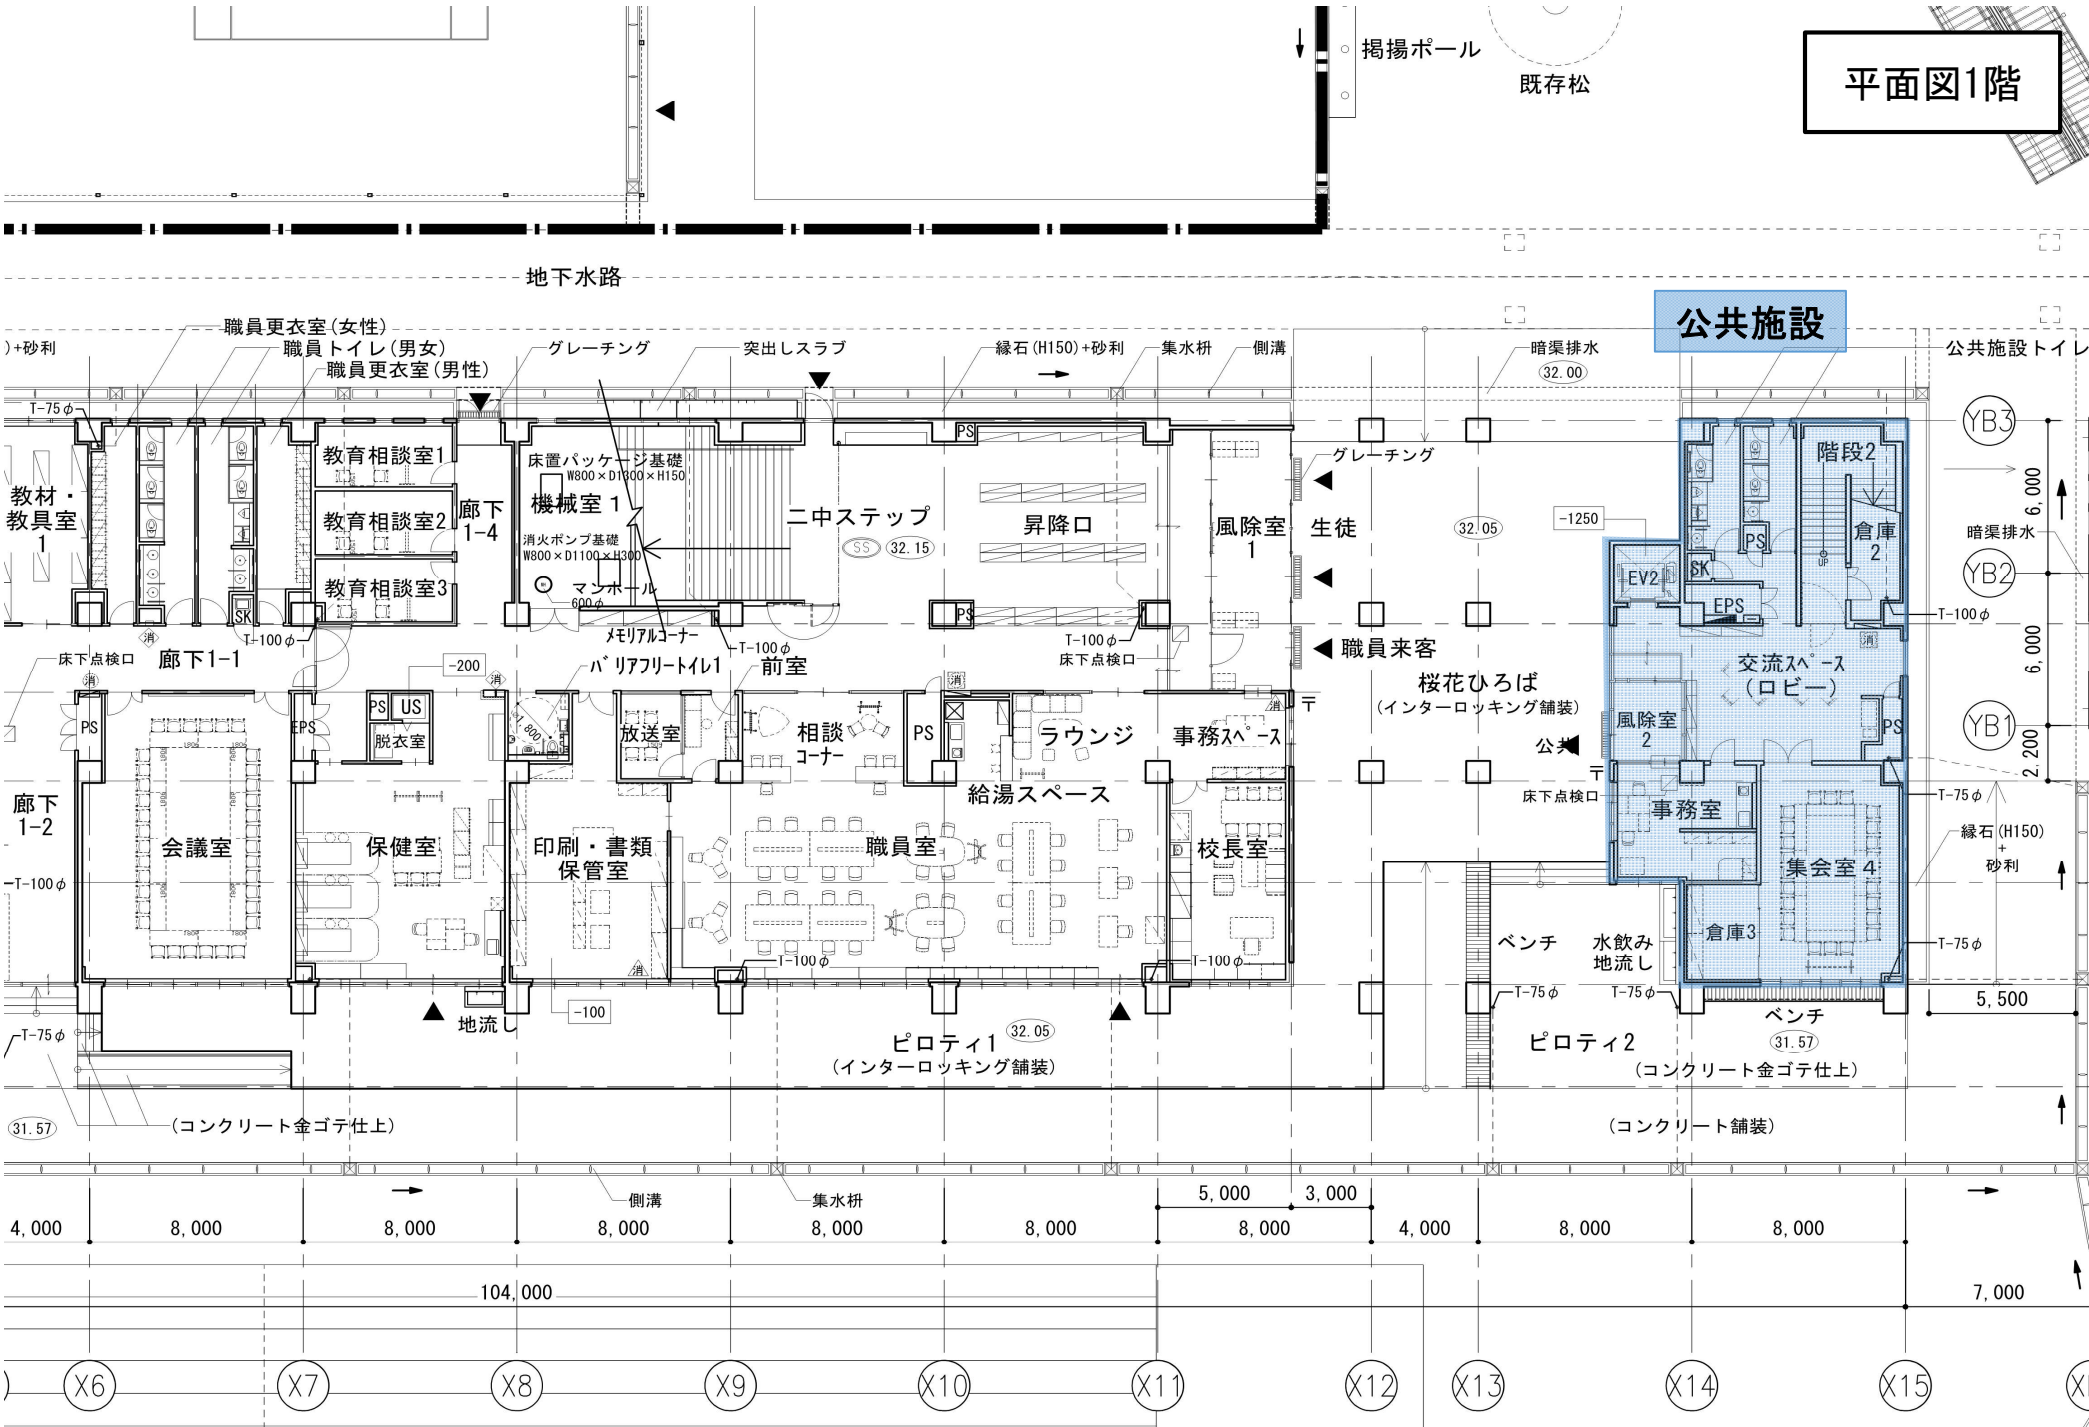

平面図2階

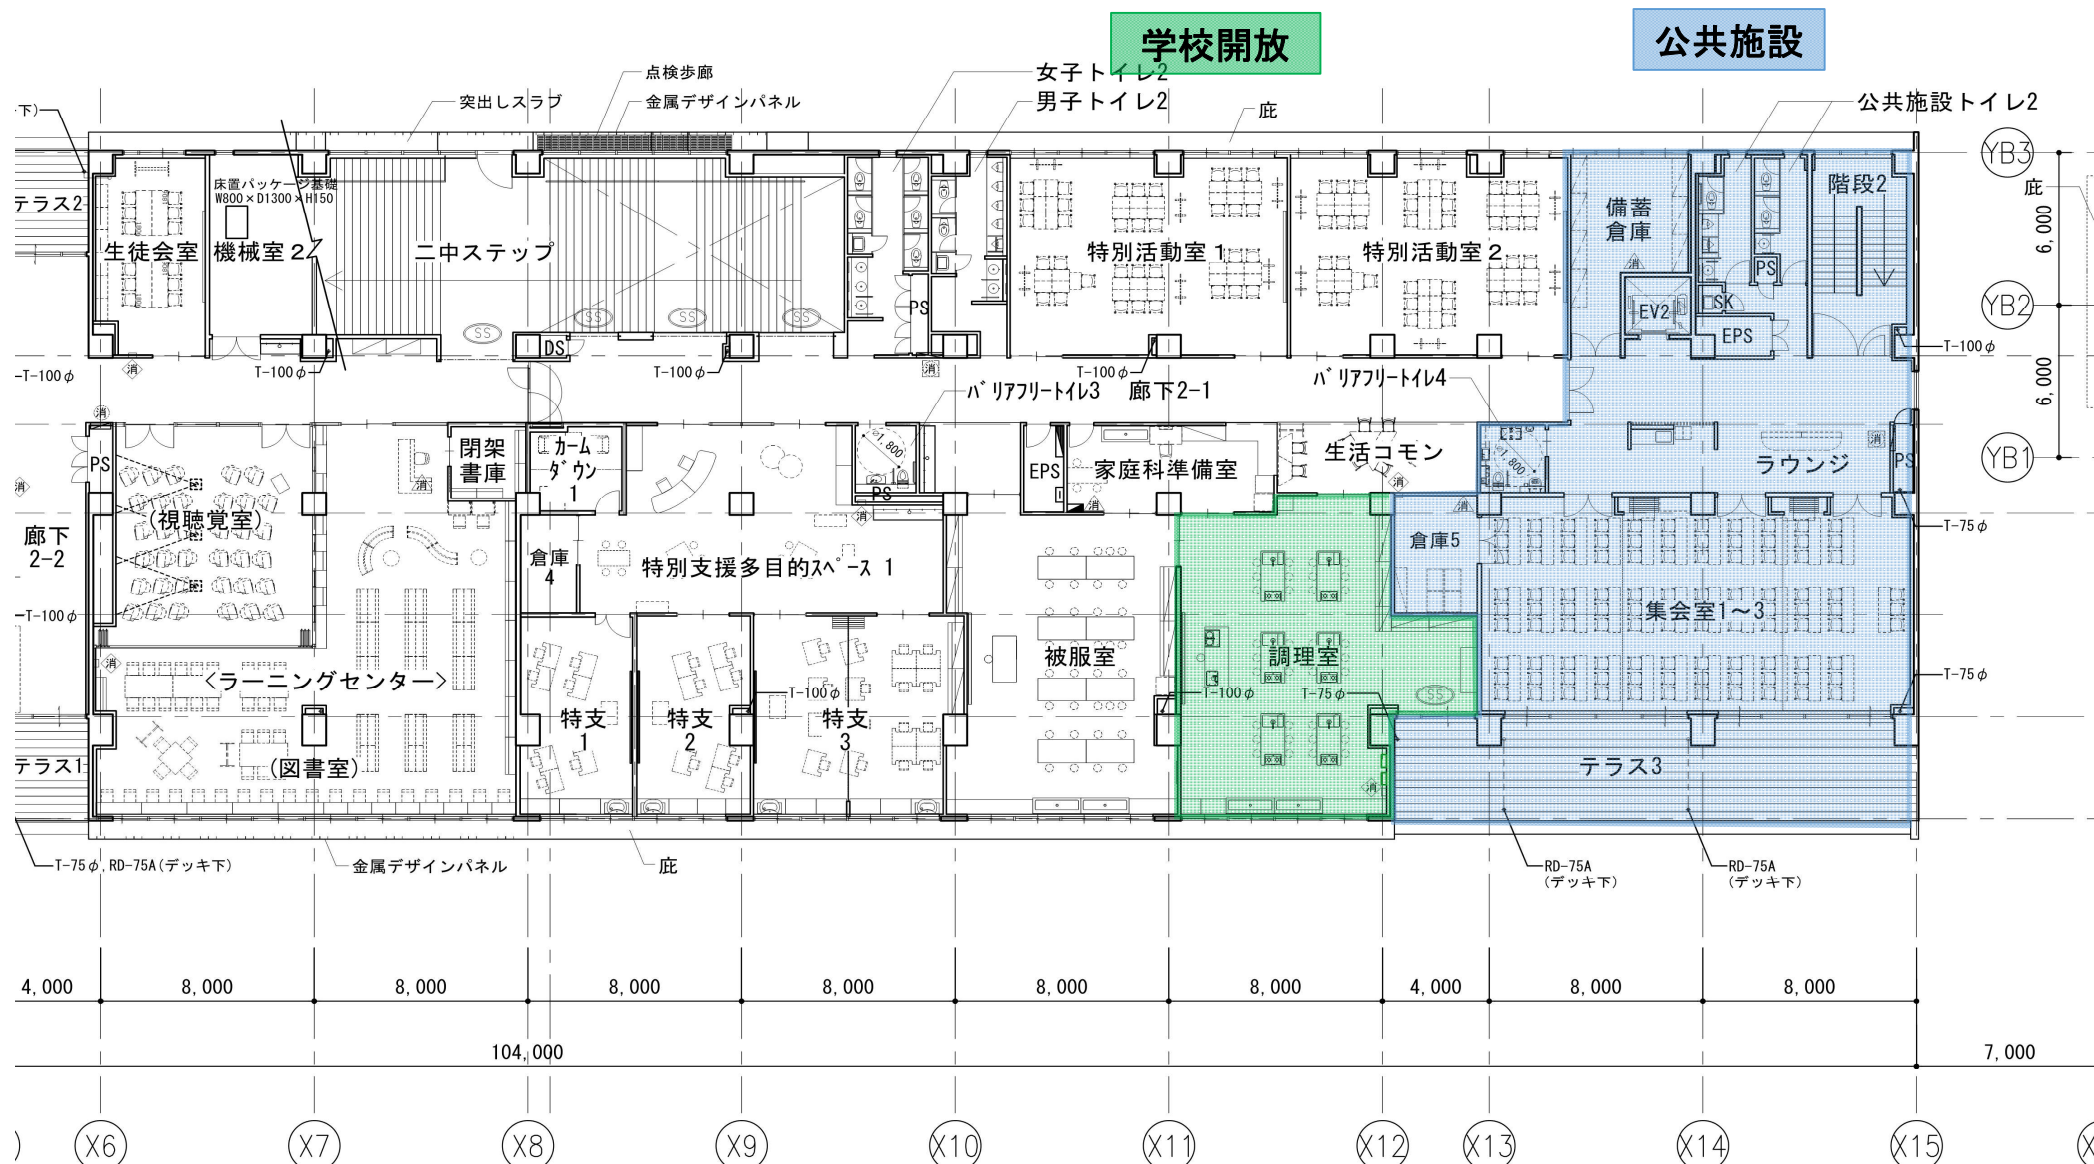

平面図3階

学校開放

公共施設

