



凡 例	
記 号	名 称
—	都市計画区域界
既決定	
■	排水区域
追加分	
停止分	
既決定	
● →	下水管渠
追加決定	
停止	
○ ↓	下水道処理場
既決定	
□	ポンプ池設
変更後	
● →	処理分区界
変更前	
—	分 合 流 界
—	流域幹線及び接続点
接続点番号	
大字界	
小字界	
大字名	
小字名	

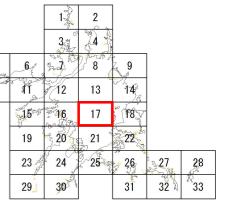

1:2,500
0 50 100 200 300 400 500 m

計画図(汚水)・界字図		17	33
計画図(汚水)			
界字図			
青森県弘前市	株式会社NJS	令和7年度	
承認	設計		

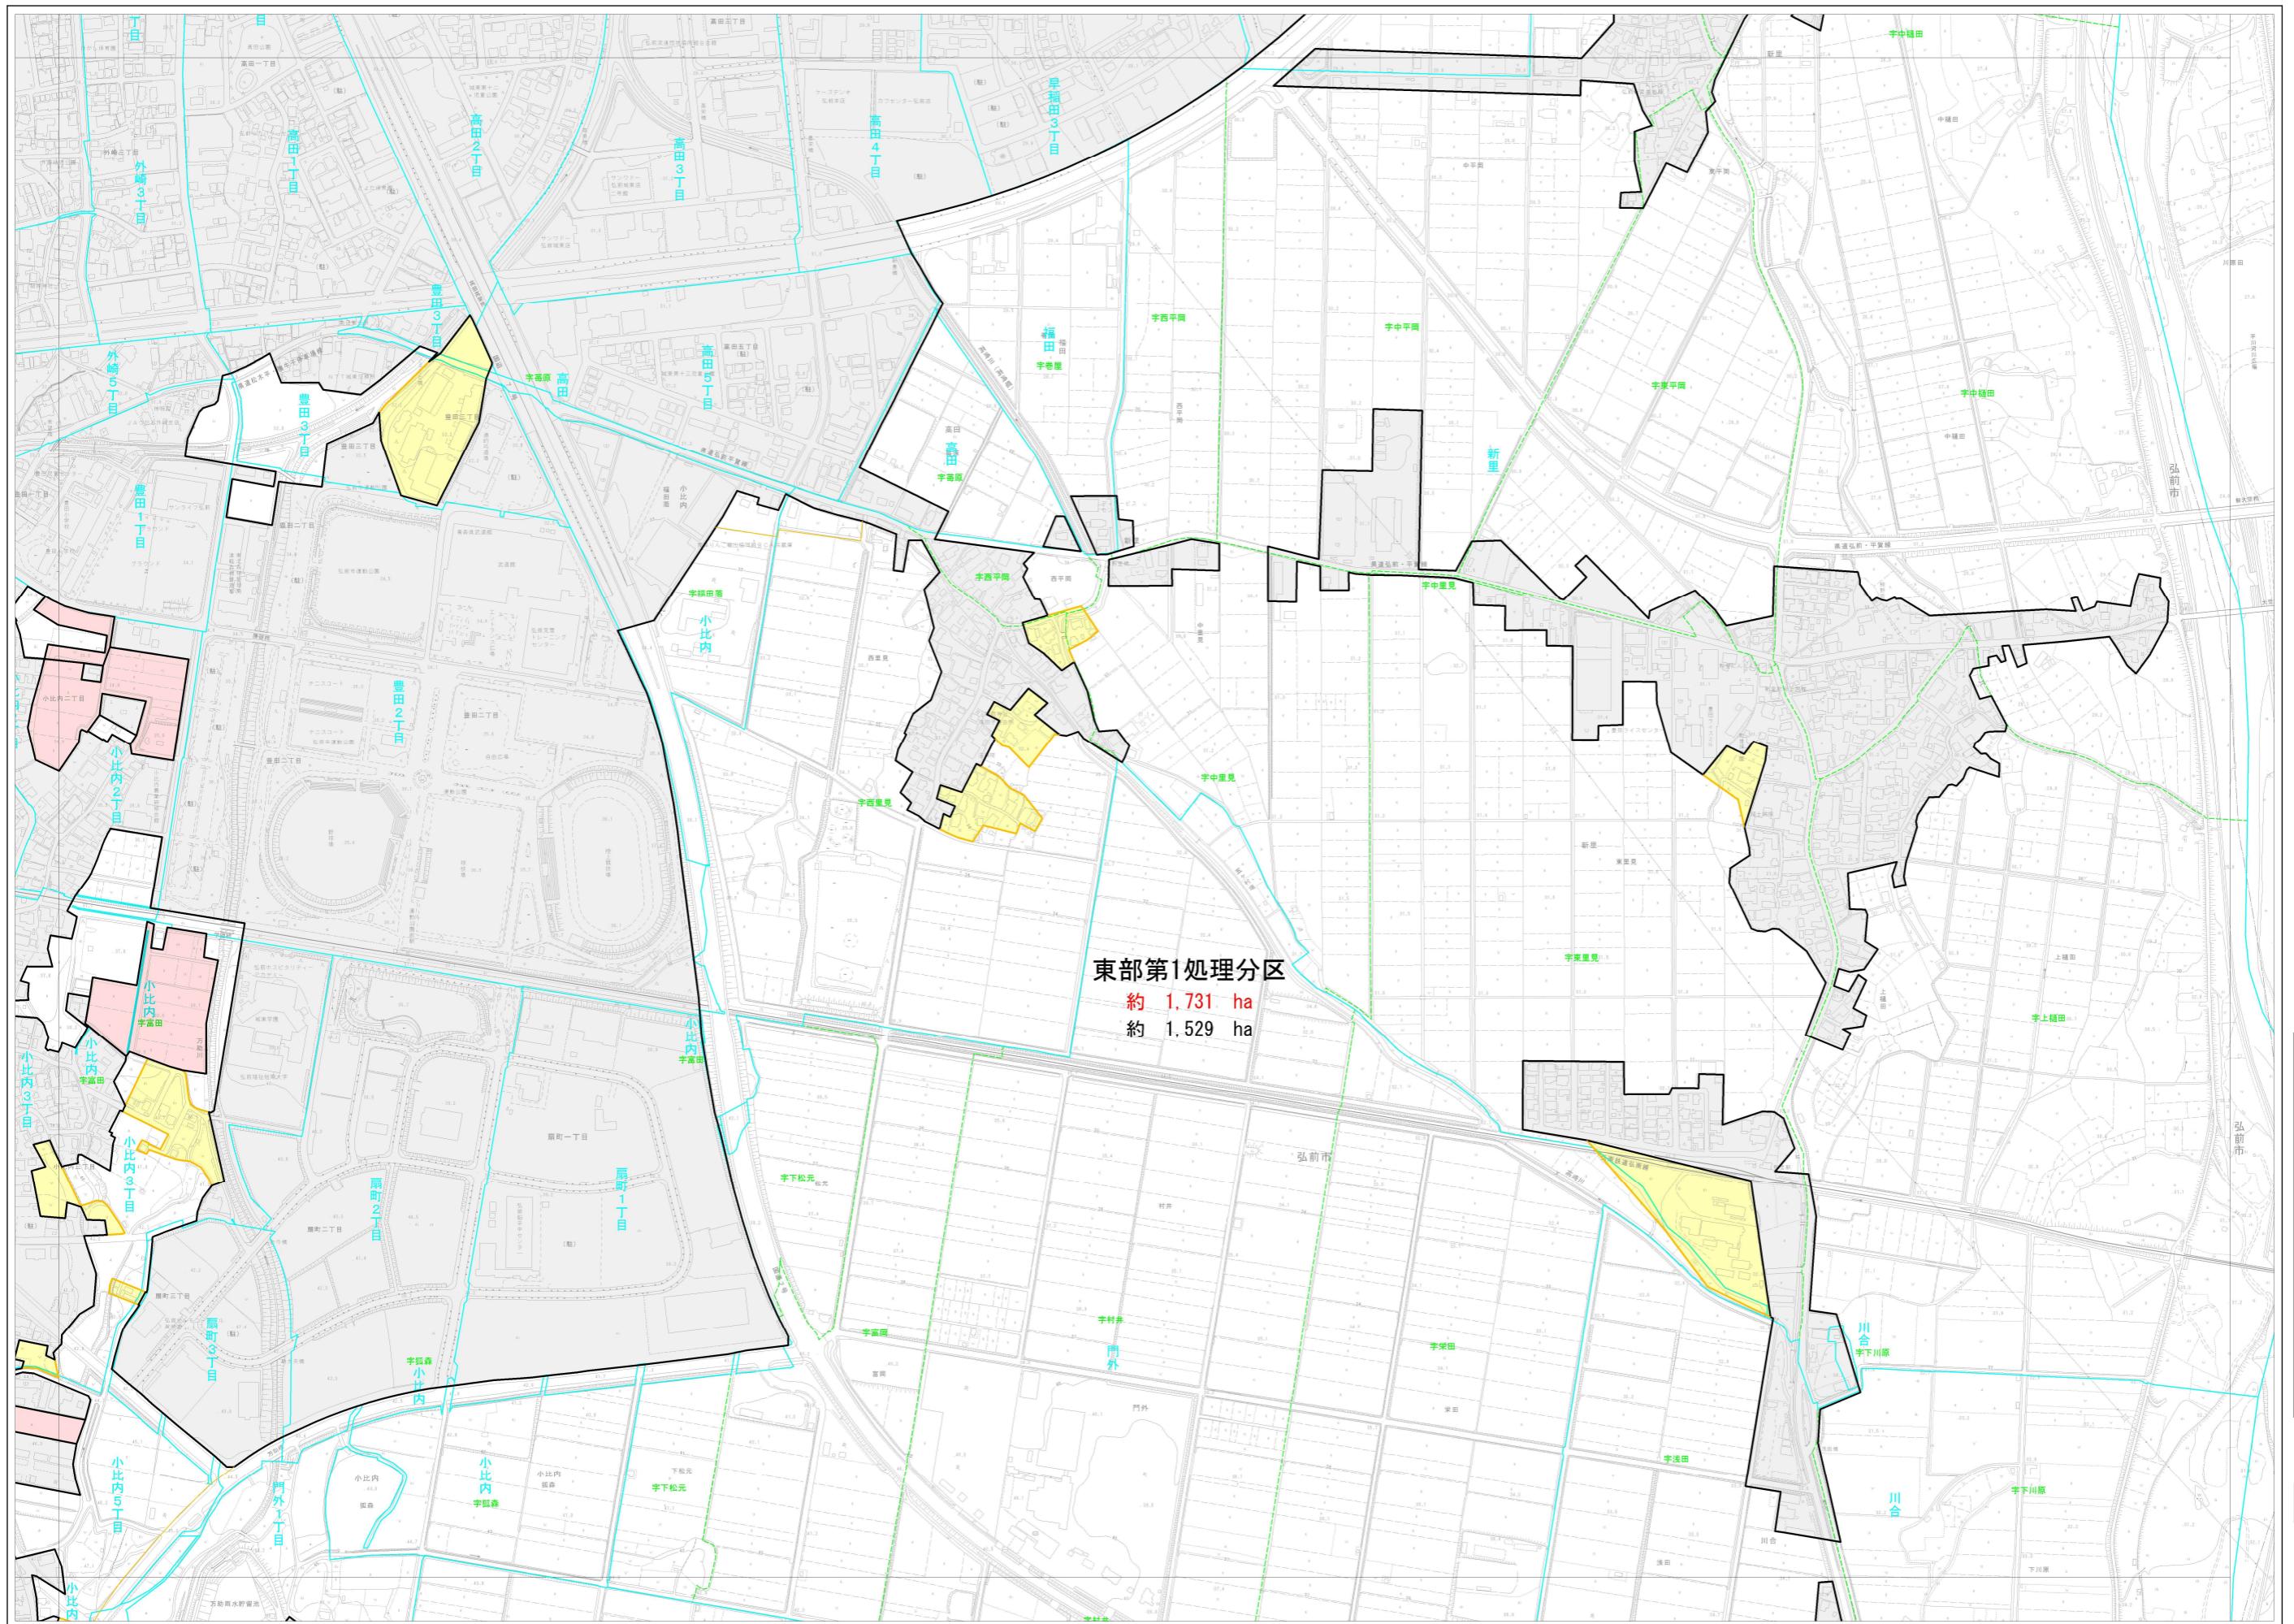

1:2,500
0 50 100 200 300 400 500 m

計画図(汚水)・界字図		18	33
		縮尺 1:2,500	
青森県弘前市	株式会社 N J S	令和7年度	
承認	設計		



1:2,500
0 50 100 200 300 400 500 m

弘前広域都市計画下水道事業
計画図(汚水)・界図
青森県弘前市
株式会社NJS
承認 設計
令和7年度
19 33
縮尺 1:2,500