


1:2,500  
0 50 100 200 300 400 500 m

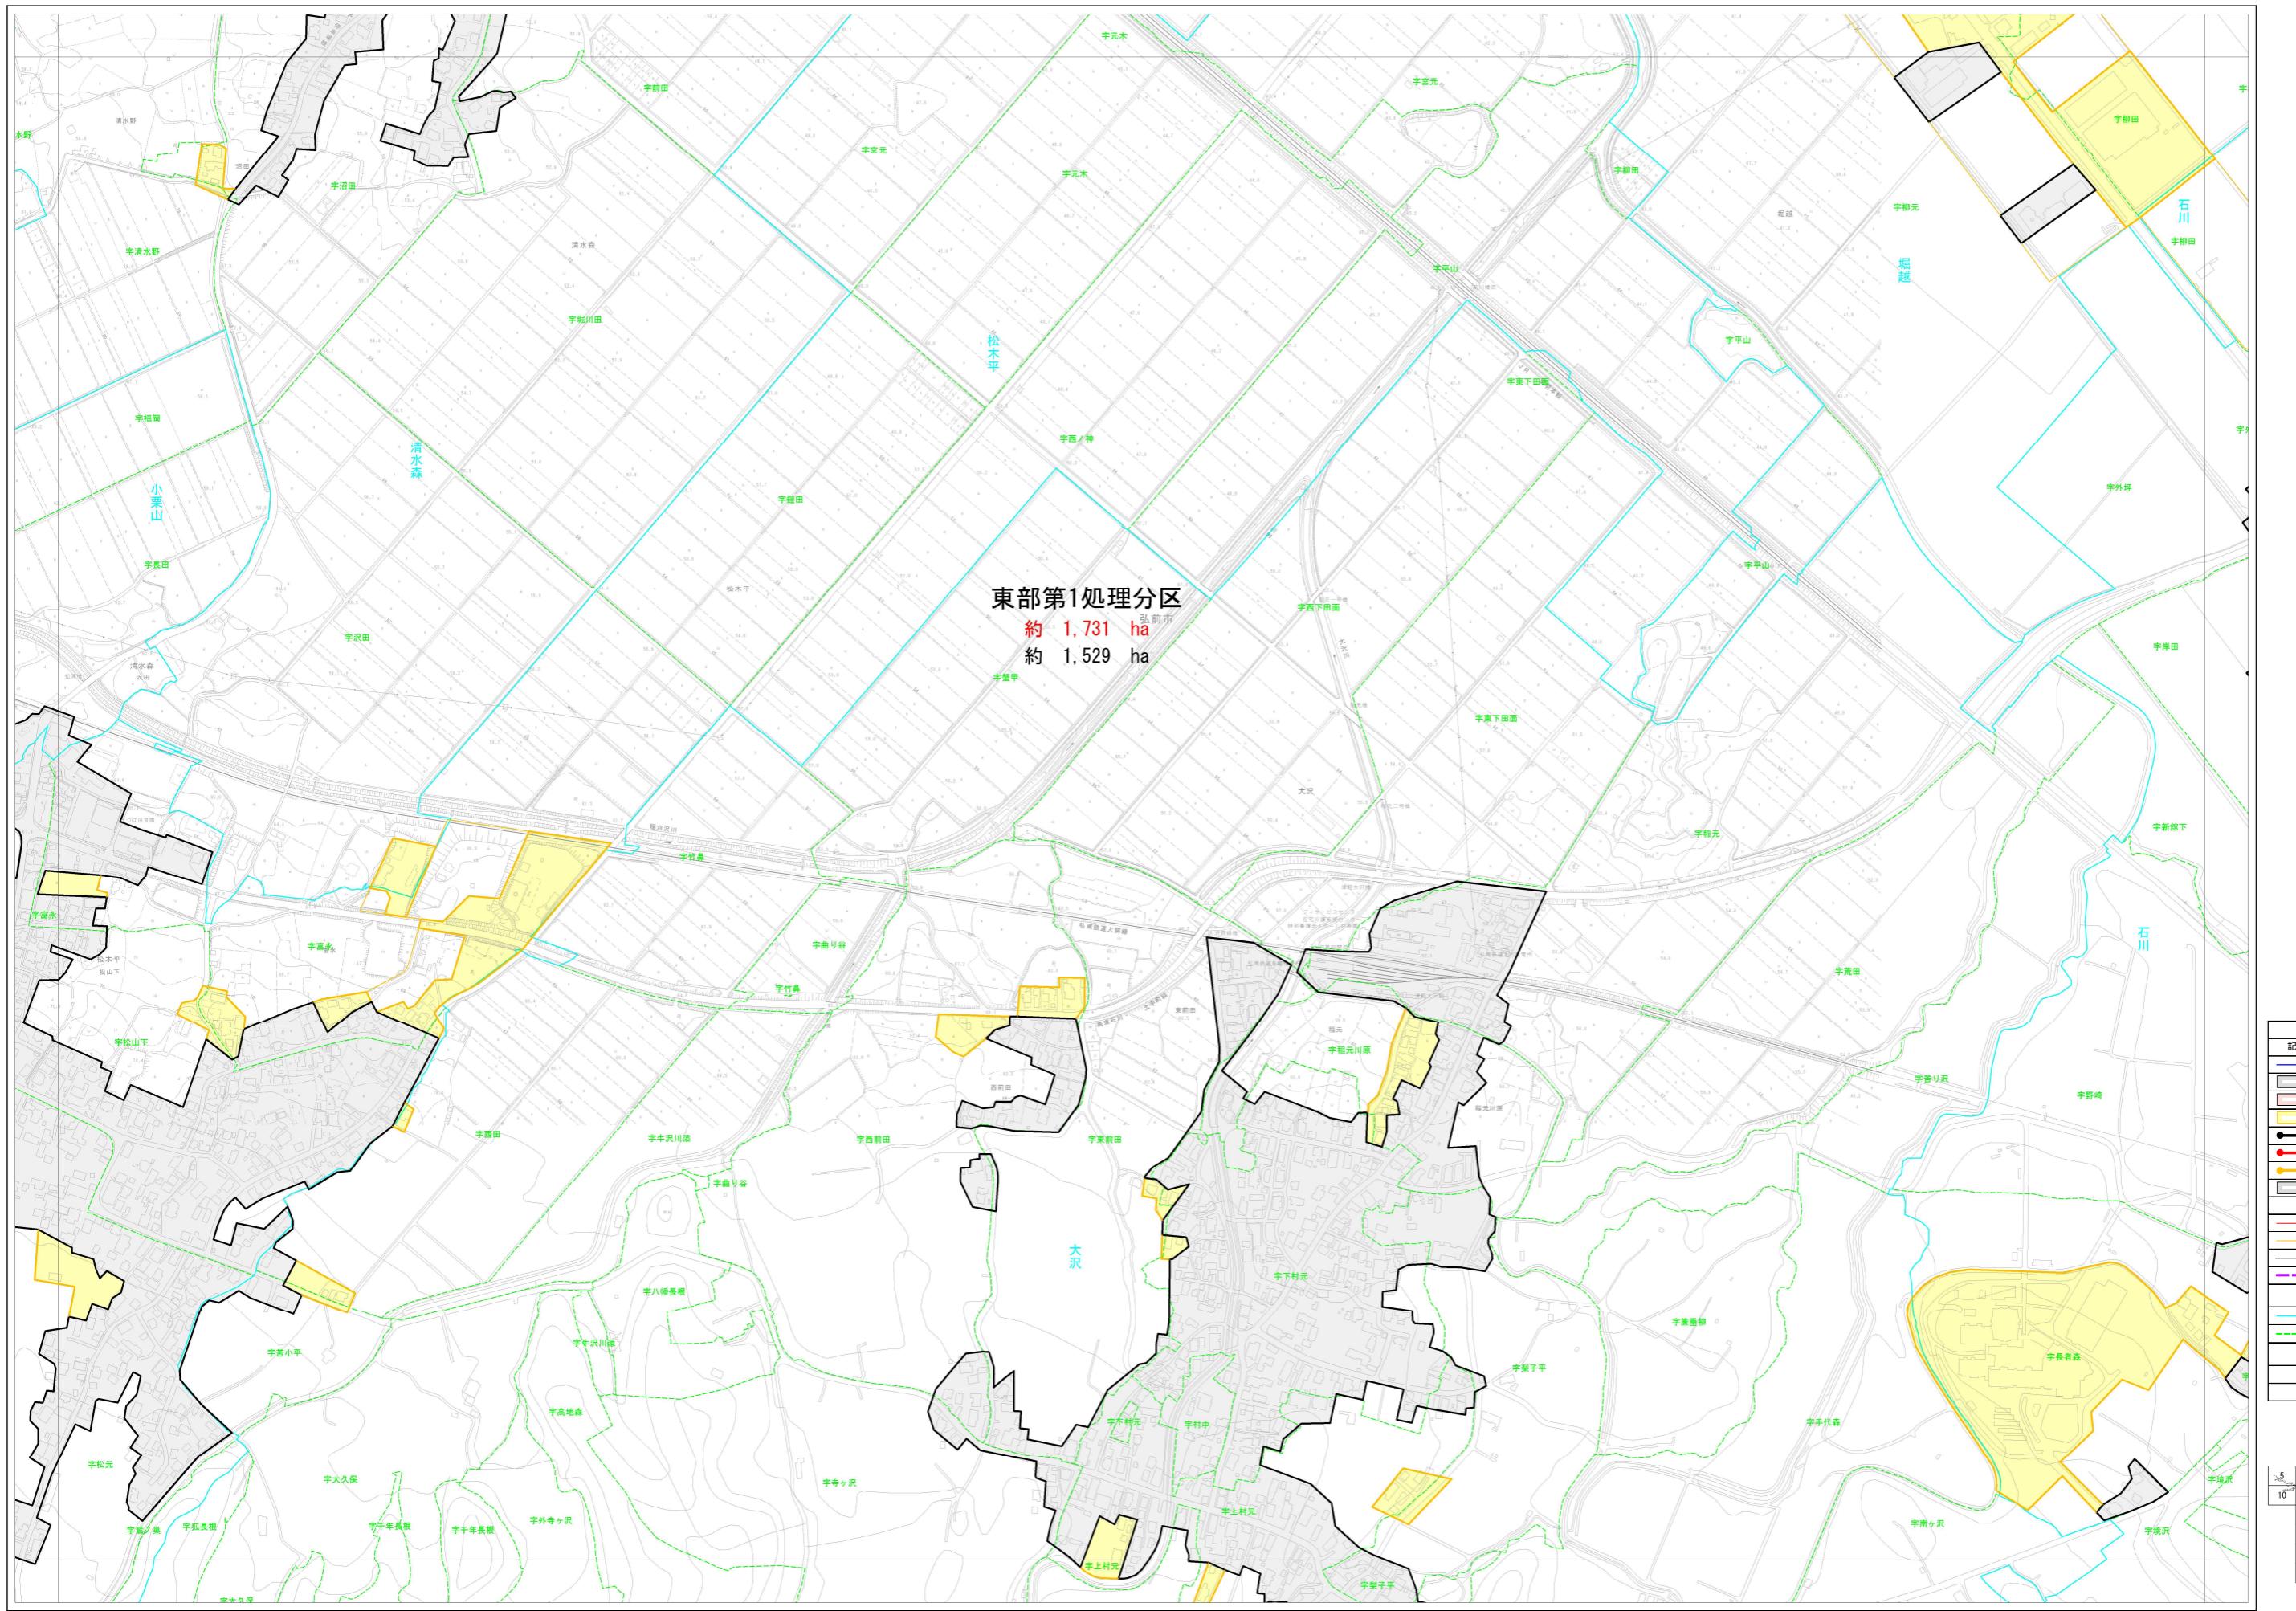


凡 例	
記 号	名 称
—	都市計画区域界
— — —	既決定
— — — —	追加分
— — — — —	廃止分
→	排水区域
→ → →	既決定
→ → → →	追加決定
→ → → → →	廃止
↓	下水管渠
↓ ↓ ↓	既決定
○	下水道處理場
○ ○ ○	既決定
— — —	ポンプ施設
— — — —	変更後
— — — — —	変更前
— — — — — —	分 合 界 界
— — — — — — —	流域幹線及び接続点
— — — — — — — —	接 続 点 番 号
— — — — — — — — —	大字界
— — — — — — — — — —	小字界
弘 前	大字名
弘 前	小字名

	1	2
3	4	
6		8
11	12	13
15	16	17
19	20	21
23	24	25
29	30	
	31	32
		33

1:2,500

0 50 100 200 300 400 500


弘前広域都市計画下水道事業	26	33
計画図(汚水)・字界図	縮尺 1:2,500	
青森県弘前市	株式会社NJS	令和7年度
承 認 日	設計	

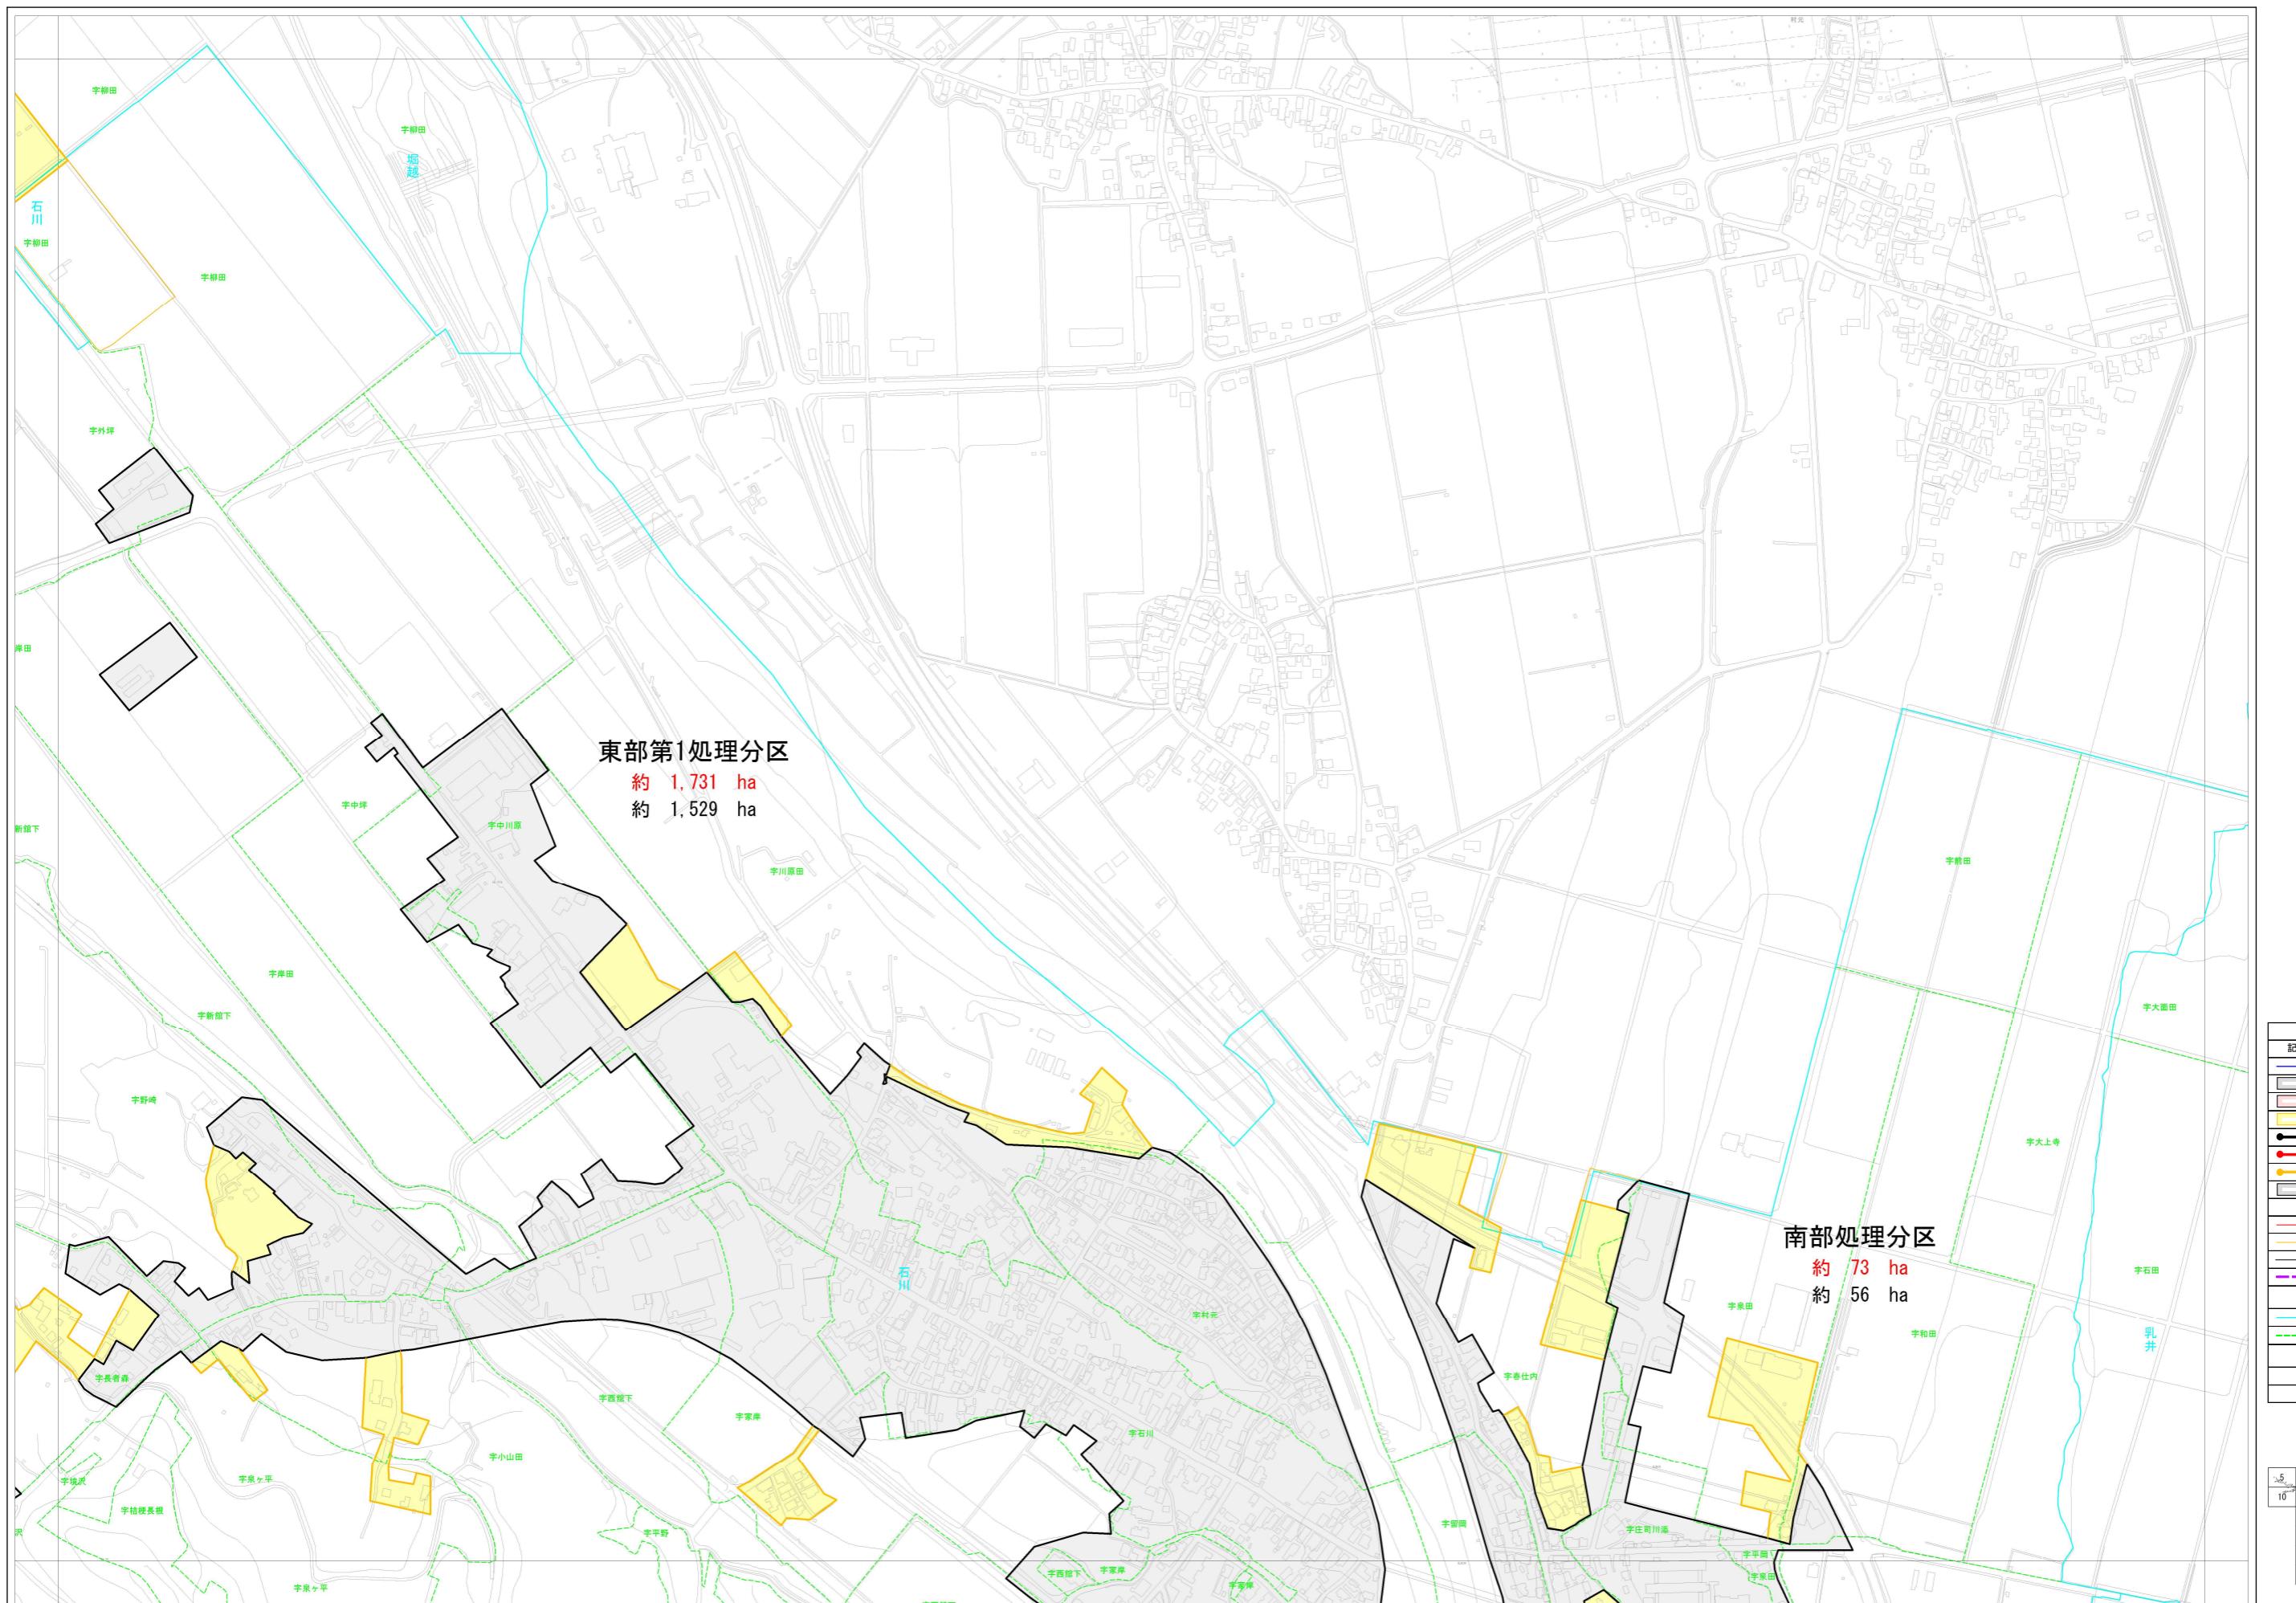

1:2,500

0 50 100 200 300 400 500 m

弘前広域都市計画下水道事業		27 33
計画図(汚水)・字界図		
		縮尺 1:2,500
青森県弘前市	株式会社NJS	令和7年度
承認	設計	

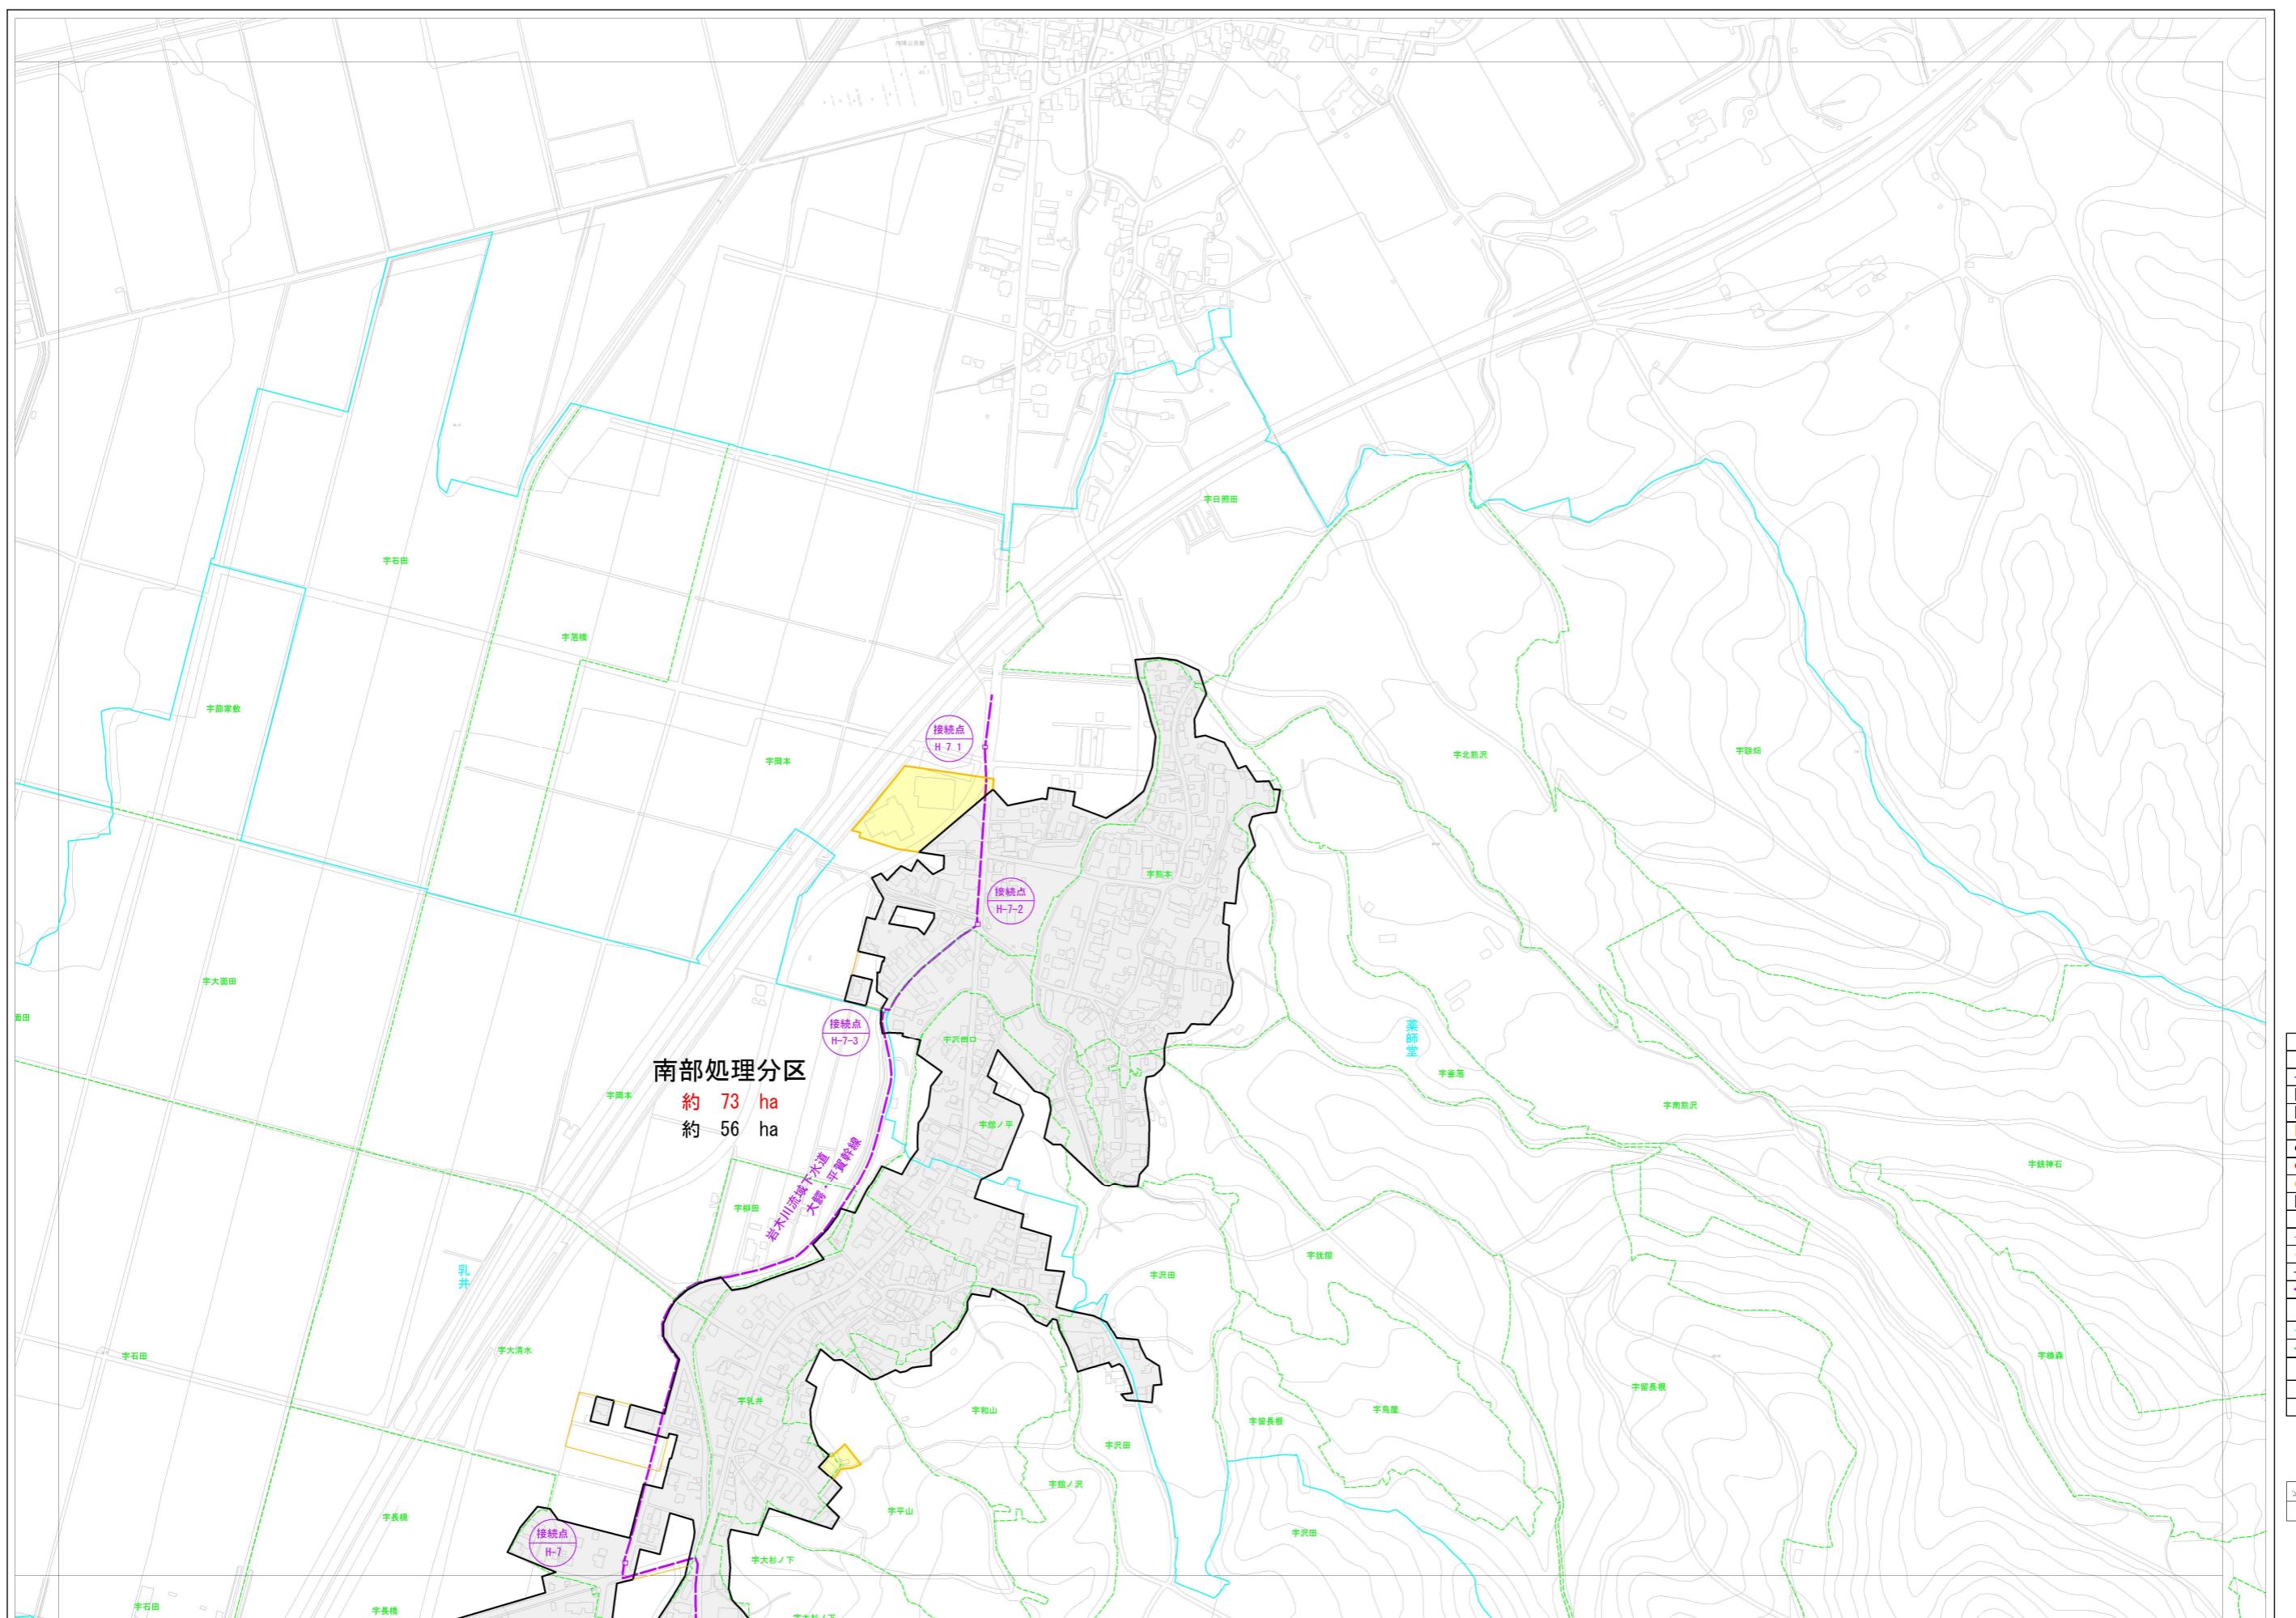

1:2,500  
0 50 100 200 300 400 500 m