



中部処理分区
約 1,313 ha
約 1,221 ha

凡 例	
記 号	名 称
	都市計画区域境界
	排水区域
	追加分
	廃止分
	下水管渠
	追加決定
	廃止
	下水運搬処理場
	ポンプ施設
	処理分区界
	変更後
	変更前
	分 合 流 界
	流域幹線及び接続点
	接 続 点 番 号
	大字界
	小字界
	大字名
	小字名

		1	2	
		3	4	
5	6	7	8	9
10	11	12	13	14
	15	16	17	18
	19	20	21	22
	23	24	25	26
	27	28	29	30
			31	32
				33

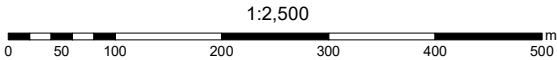

弘前広域都市計画下水道事業		29	33
計画図（污水）・字界図		縮尺 1:2,500	
青森県弘前市	株式会社 N J S	令和7年度	
承認	設計		

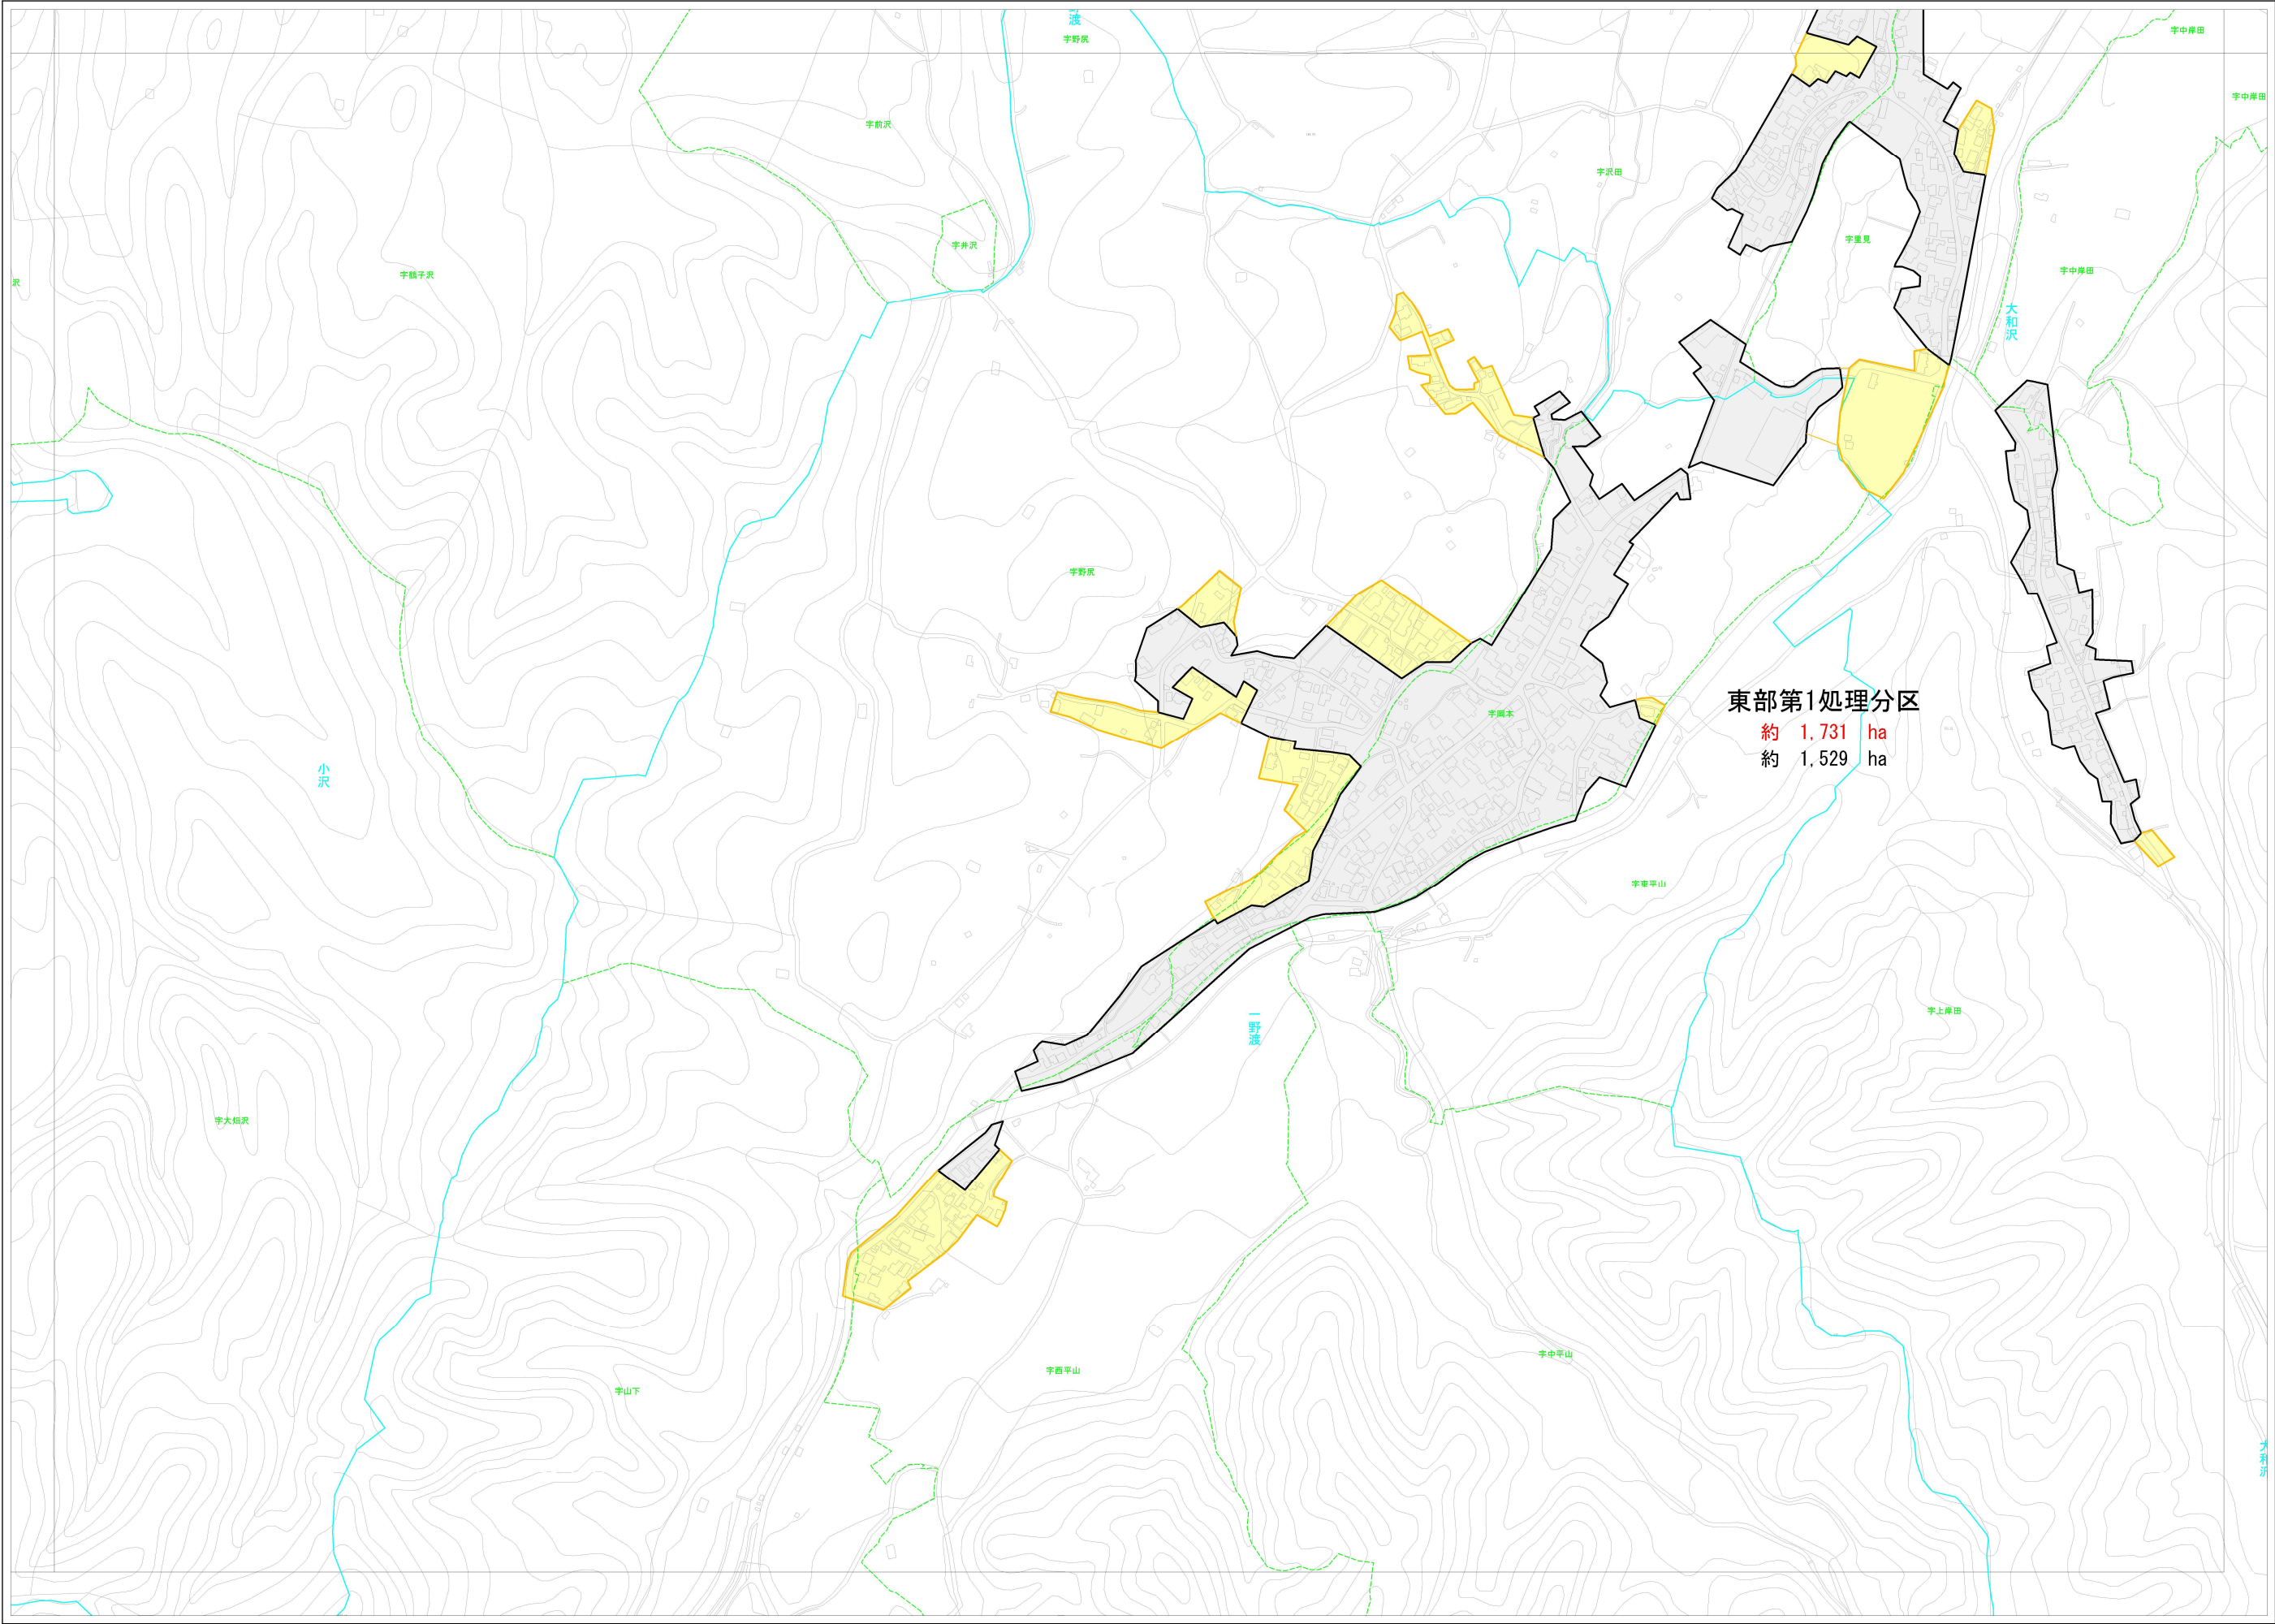


東部第1処理分区
約 1,731 ha
約 1,529 ha

凡 例	
記 号	名 称
	都市計画区域界
	排水区域
	下水管渠
	下水処理場
	ポンプ施設
	処理分区分界
	流域分区分界
	流域幹線及び接続点
	接続点番号
	大字界
	大字名
	大字名

1	2
3	4
5	6
7	8
9	10
11	12
13	14
15	16
17	18
19	20
21	22
23	24
25	26
27	28
29	30
31	32
33	34


1:2,500
0 50 100 200 300 400 500 m

弘前広域都市計画下水道事業		30
計画図(汚水)・字界図		33
青森県弘前市	株式会社 N J S	令和7年度
承認	設計	

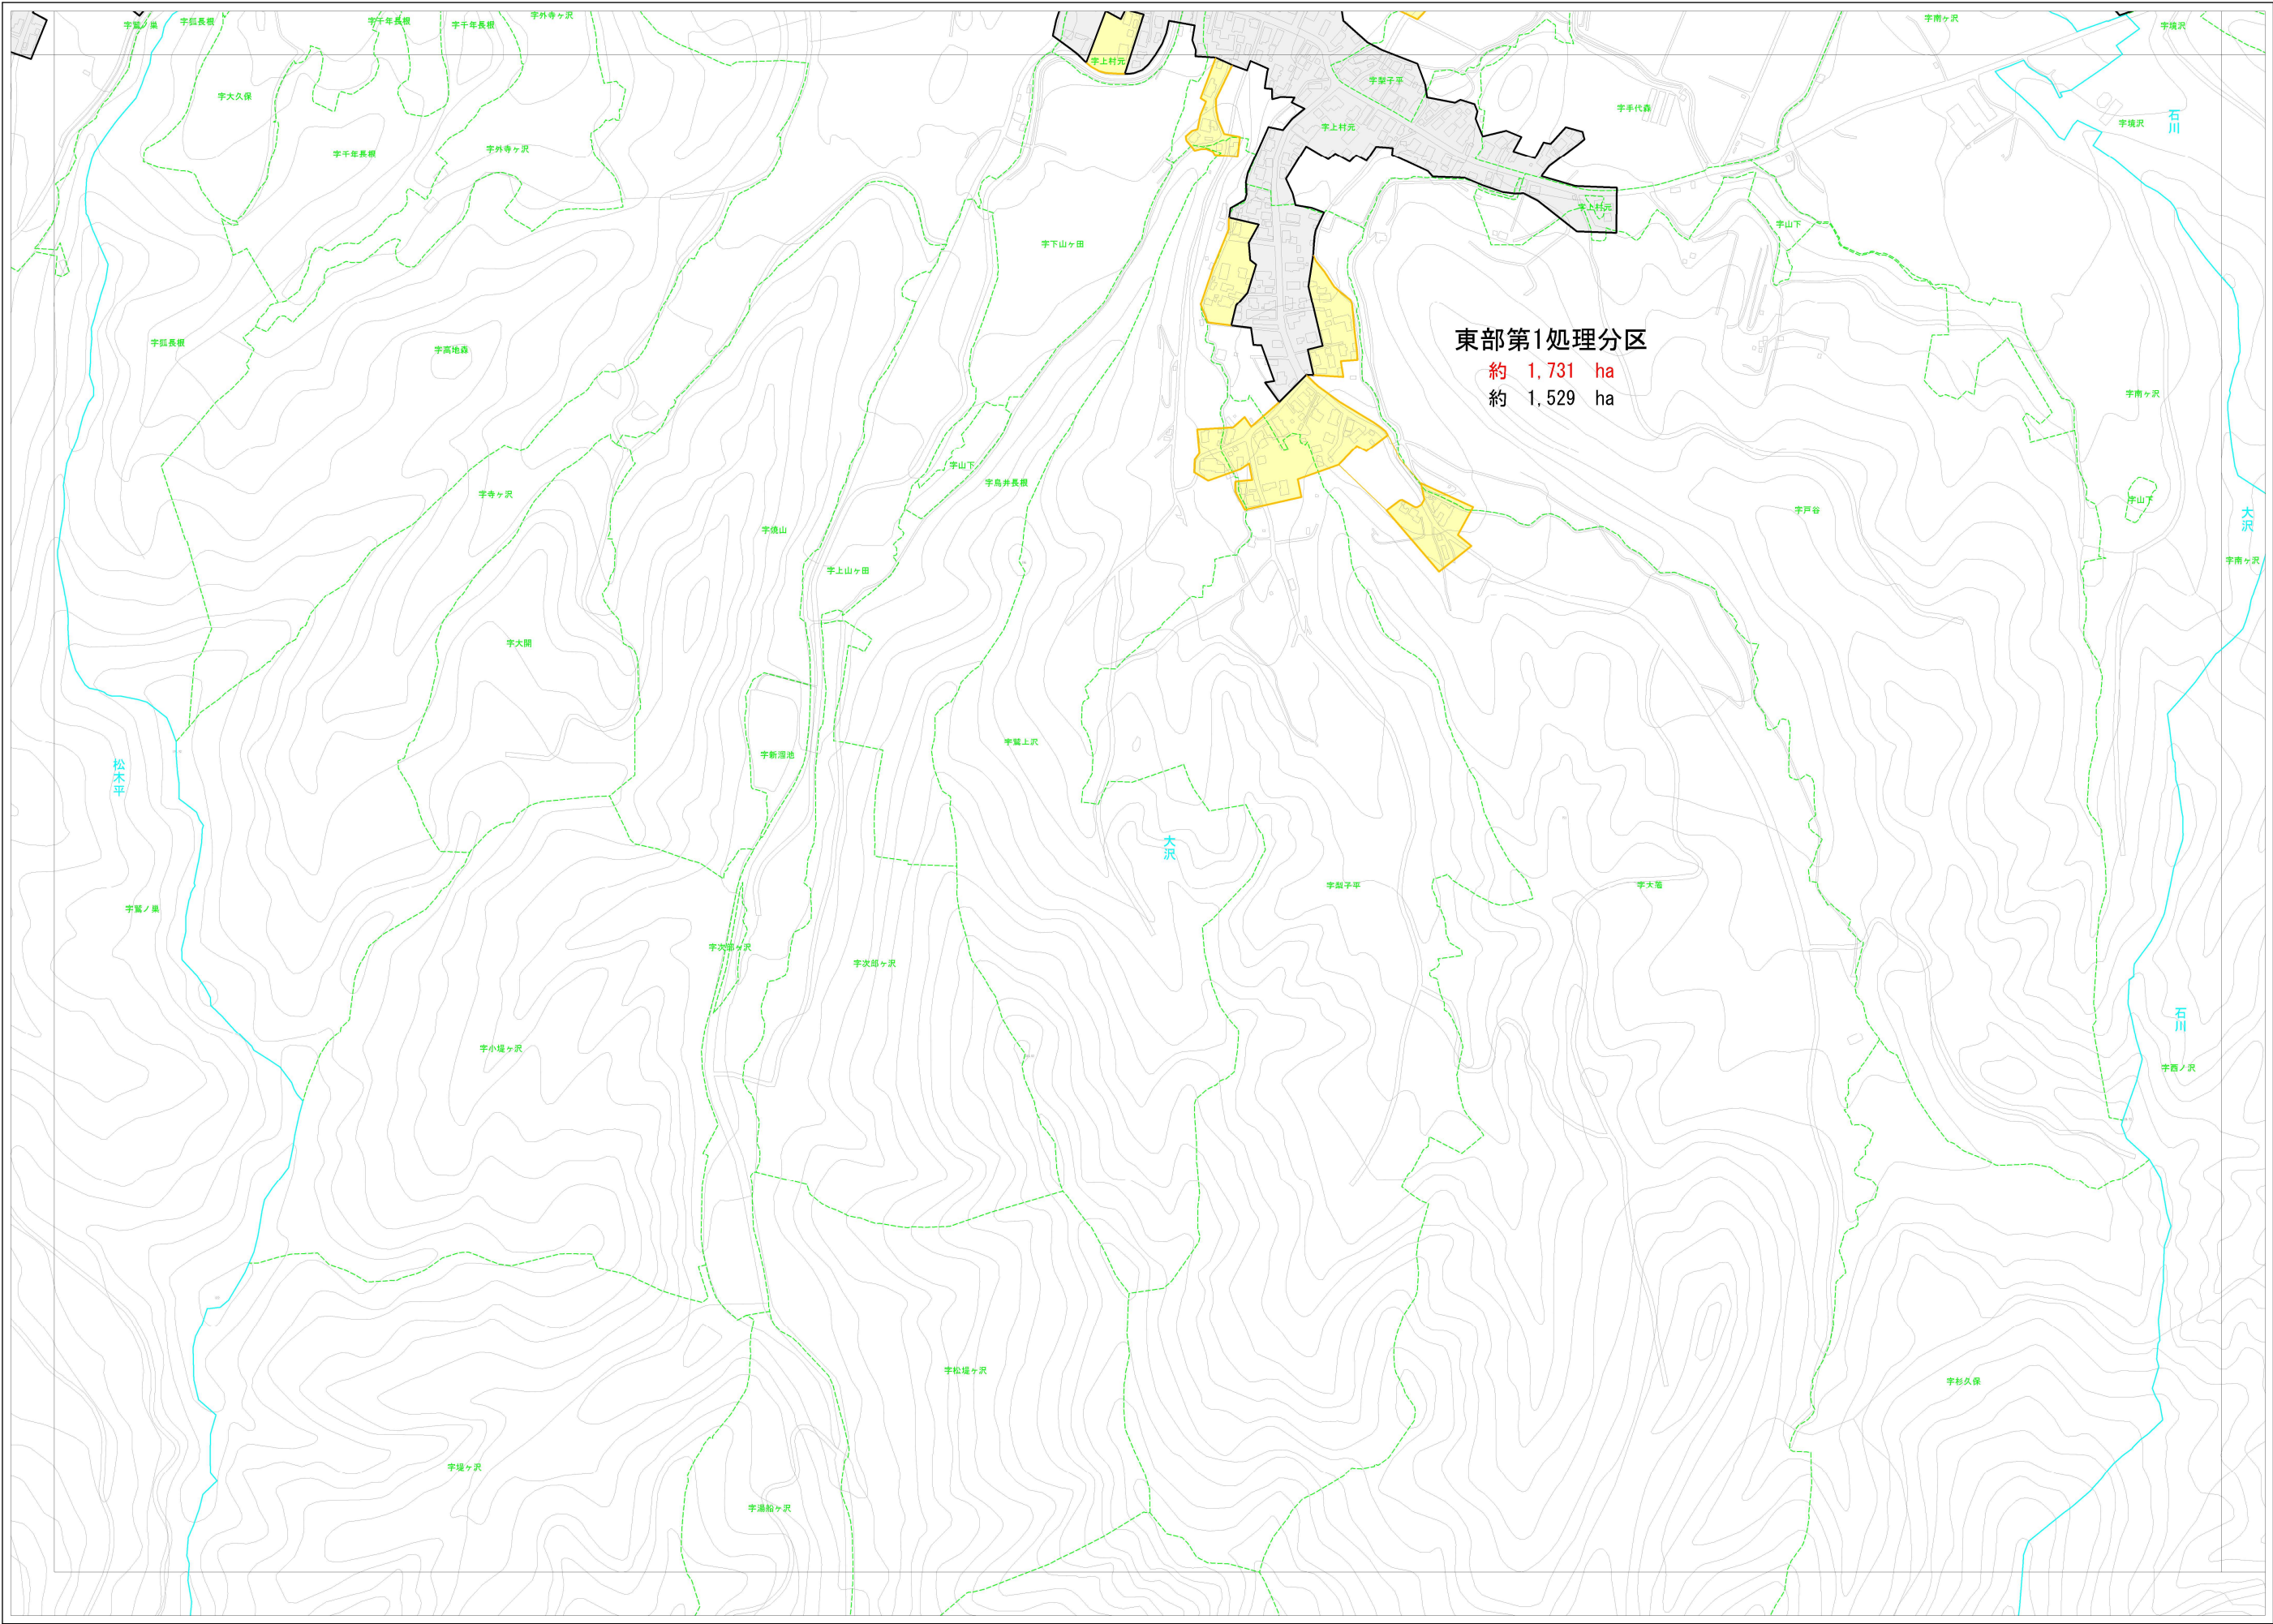


凡 例	
記 号	名 称
	都市計画区域境界
	排水区域
	追加分
	既決定
	追加決定
	廃止
	下水管渠
	下水処理場
	ポンプ施設
	既決定
	変更後
	変更前
	分 合 流 界
	流域幹線及び接続点
	接 続 点 番 号
	大字界
	小字界
	大字名
	小字名

		1	2	
		3	4	
5	6	7	8	9
10	11	12	13	14
15	16	17	18	
19	20	21	22	
23	24	25	26	27
29	30	31	32	33

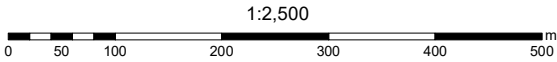


弘前広域都市計画下水道事業		31
計画図(汚水)・字界図		33
縮尺 1:2,500		
青森県弘前市	株式会社 N J S	令和7年度
承認	設計	

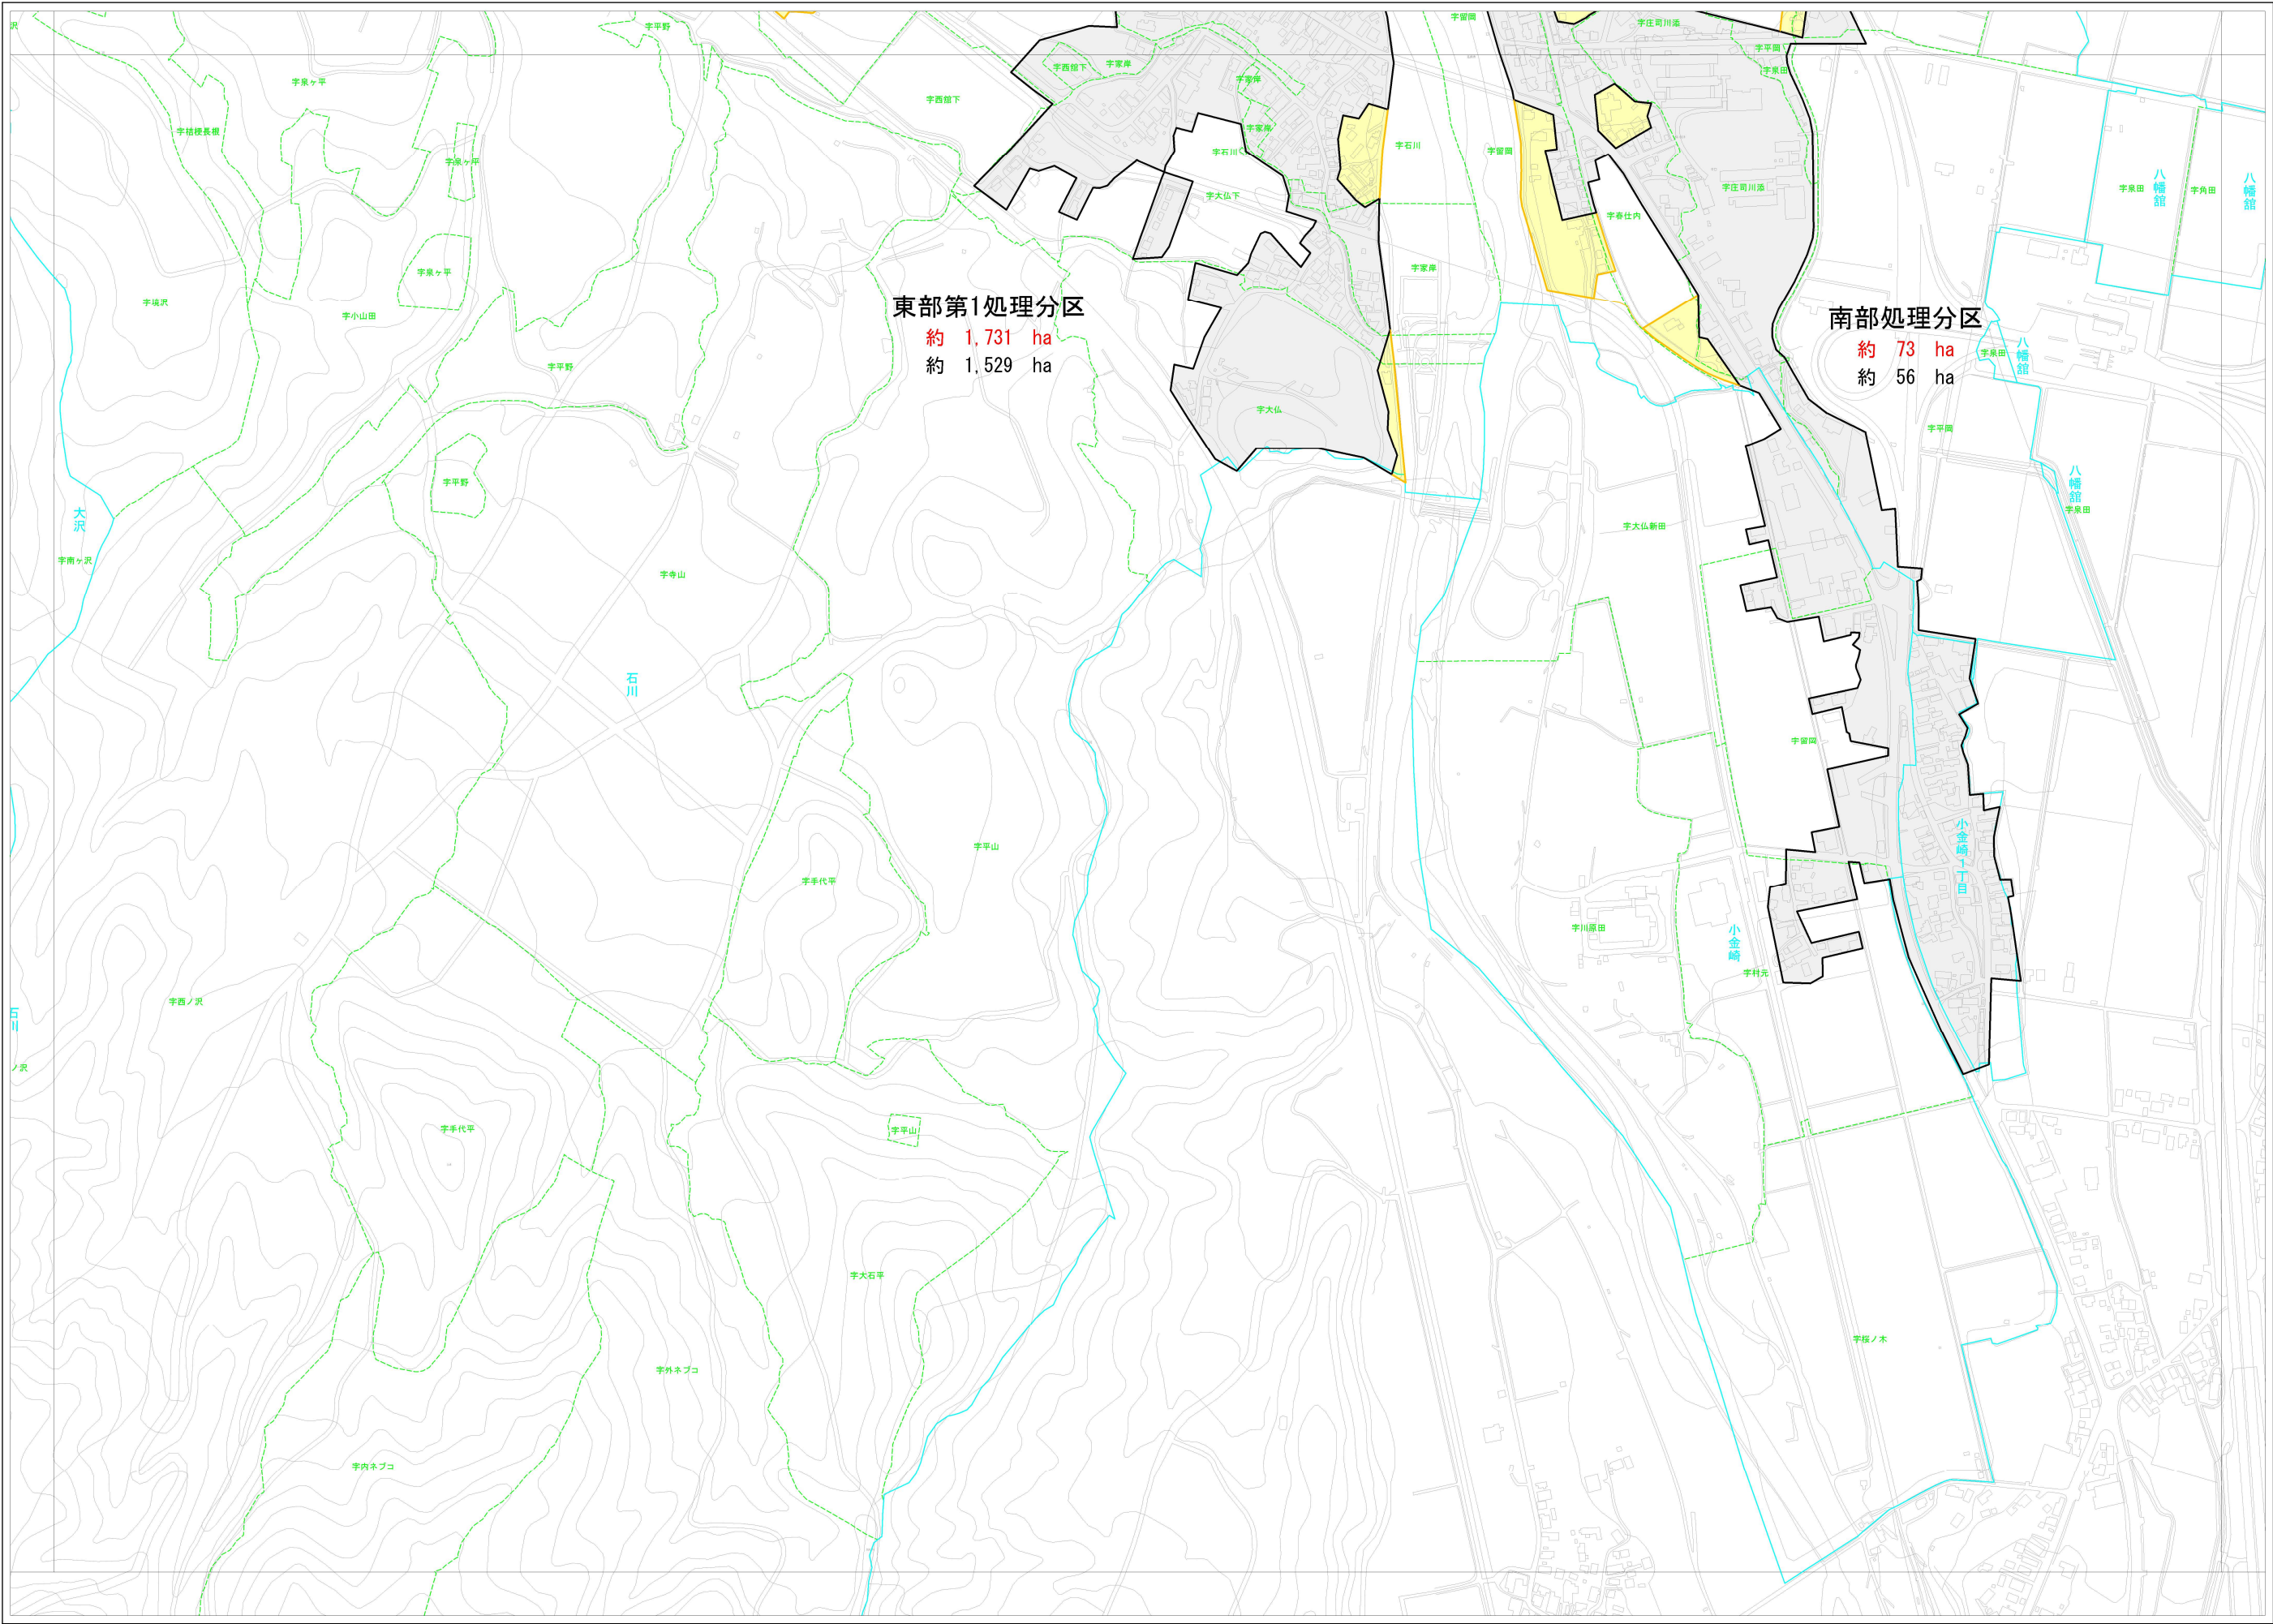

凡 例	
記 号	名 称
	都市計画区域界
	排水区域
	追加分
	廃止分
	下水管渠
	追加決定
	廃止
	下水処理場
	ポンプ施設
	処理分区界
	変更後
	変更前
	分 合 流 界
	流域幹線及び接続点
	接 続 点 番 号
	大字界
	小字界
	大字名
	小字名

1	2
3	4
5	6
7	8
9	10
11	12
13	14
15	16
17	18
19	20
21	22
23	24
25	26
27	28
29	30
31	32
33	34

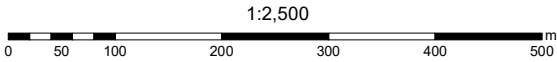

弘前広域都市計画下水道事業		32	33
計画図（汚水）・字界図		縮尺 1:2,500	
青森県弘前市	株式会社 N J S	令和7年度	
承認	設計		

