

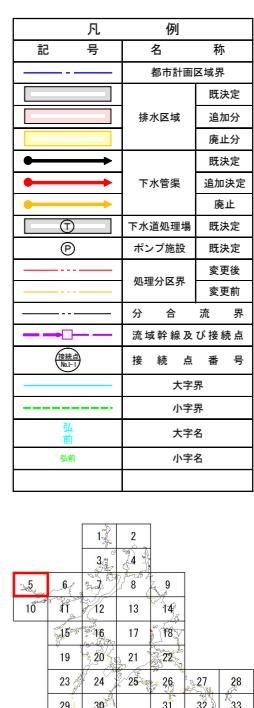


1:2,500

弘前広域都市計画下水道事業	
計画図(汚水)・字界図	
青森県弘前市	株式会社NJS
承認	設計
4 33 縮尺 1:2,500	
令和7年度	

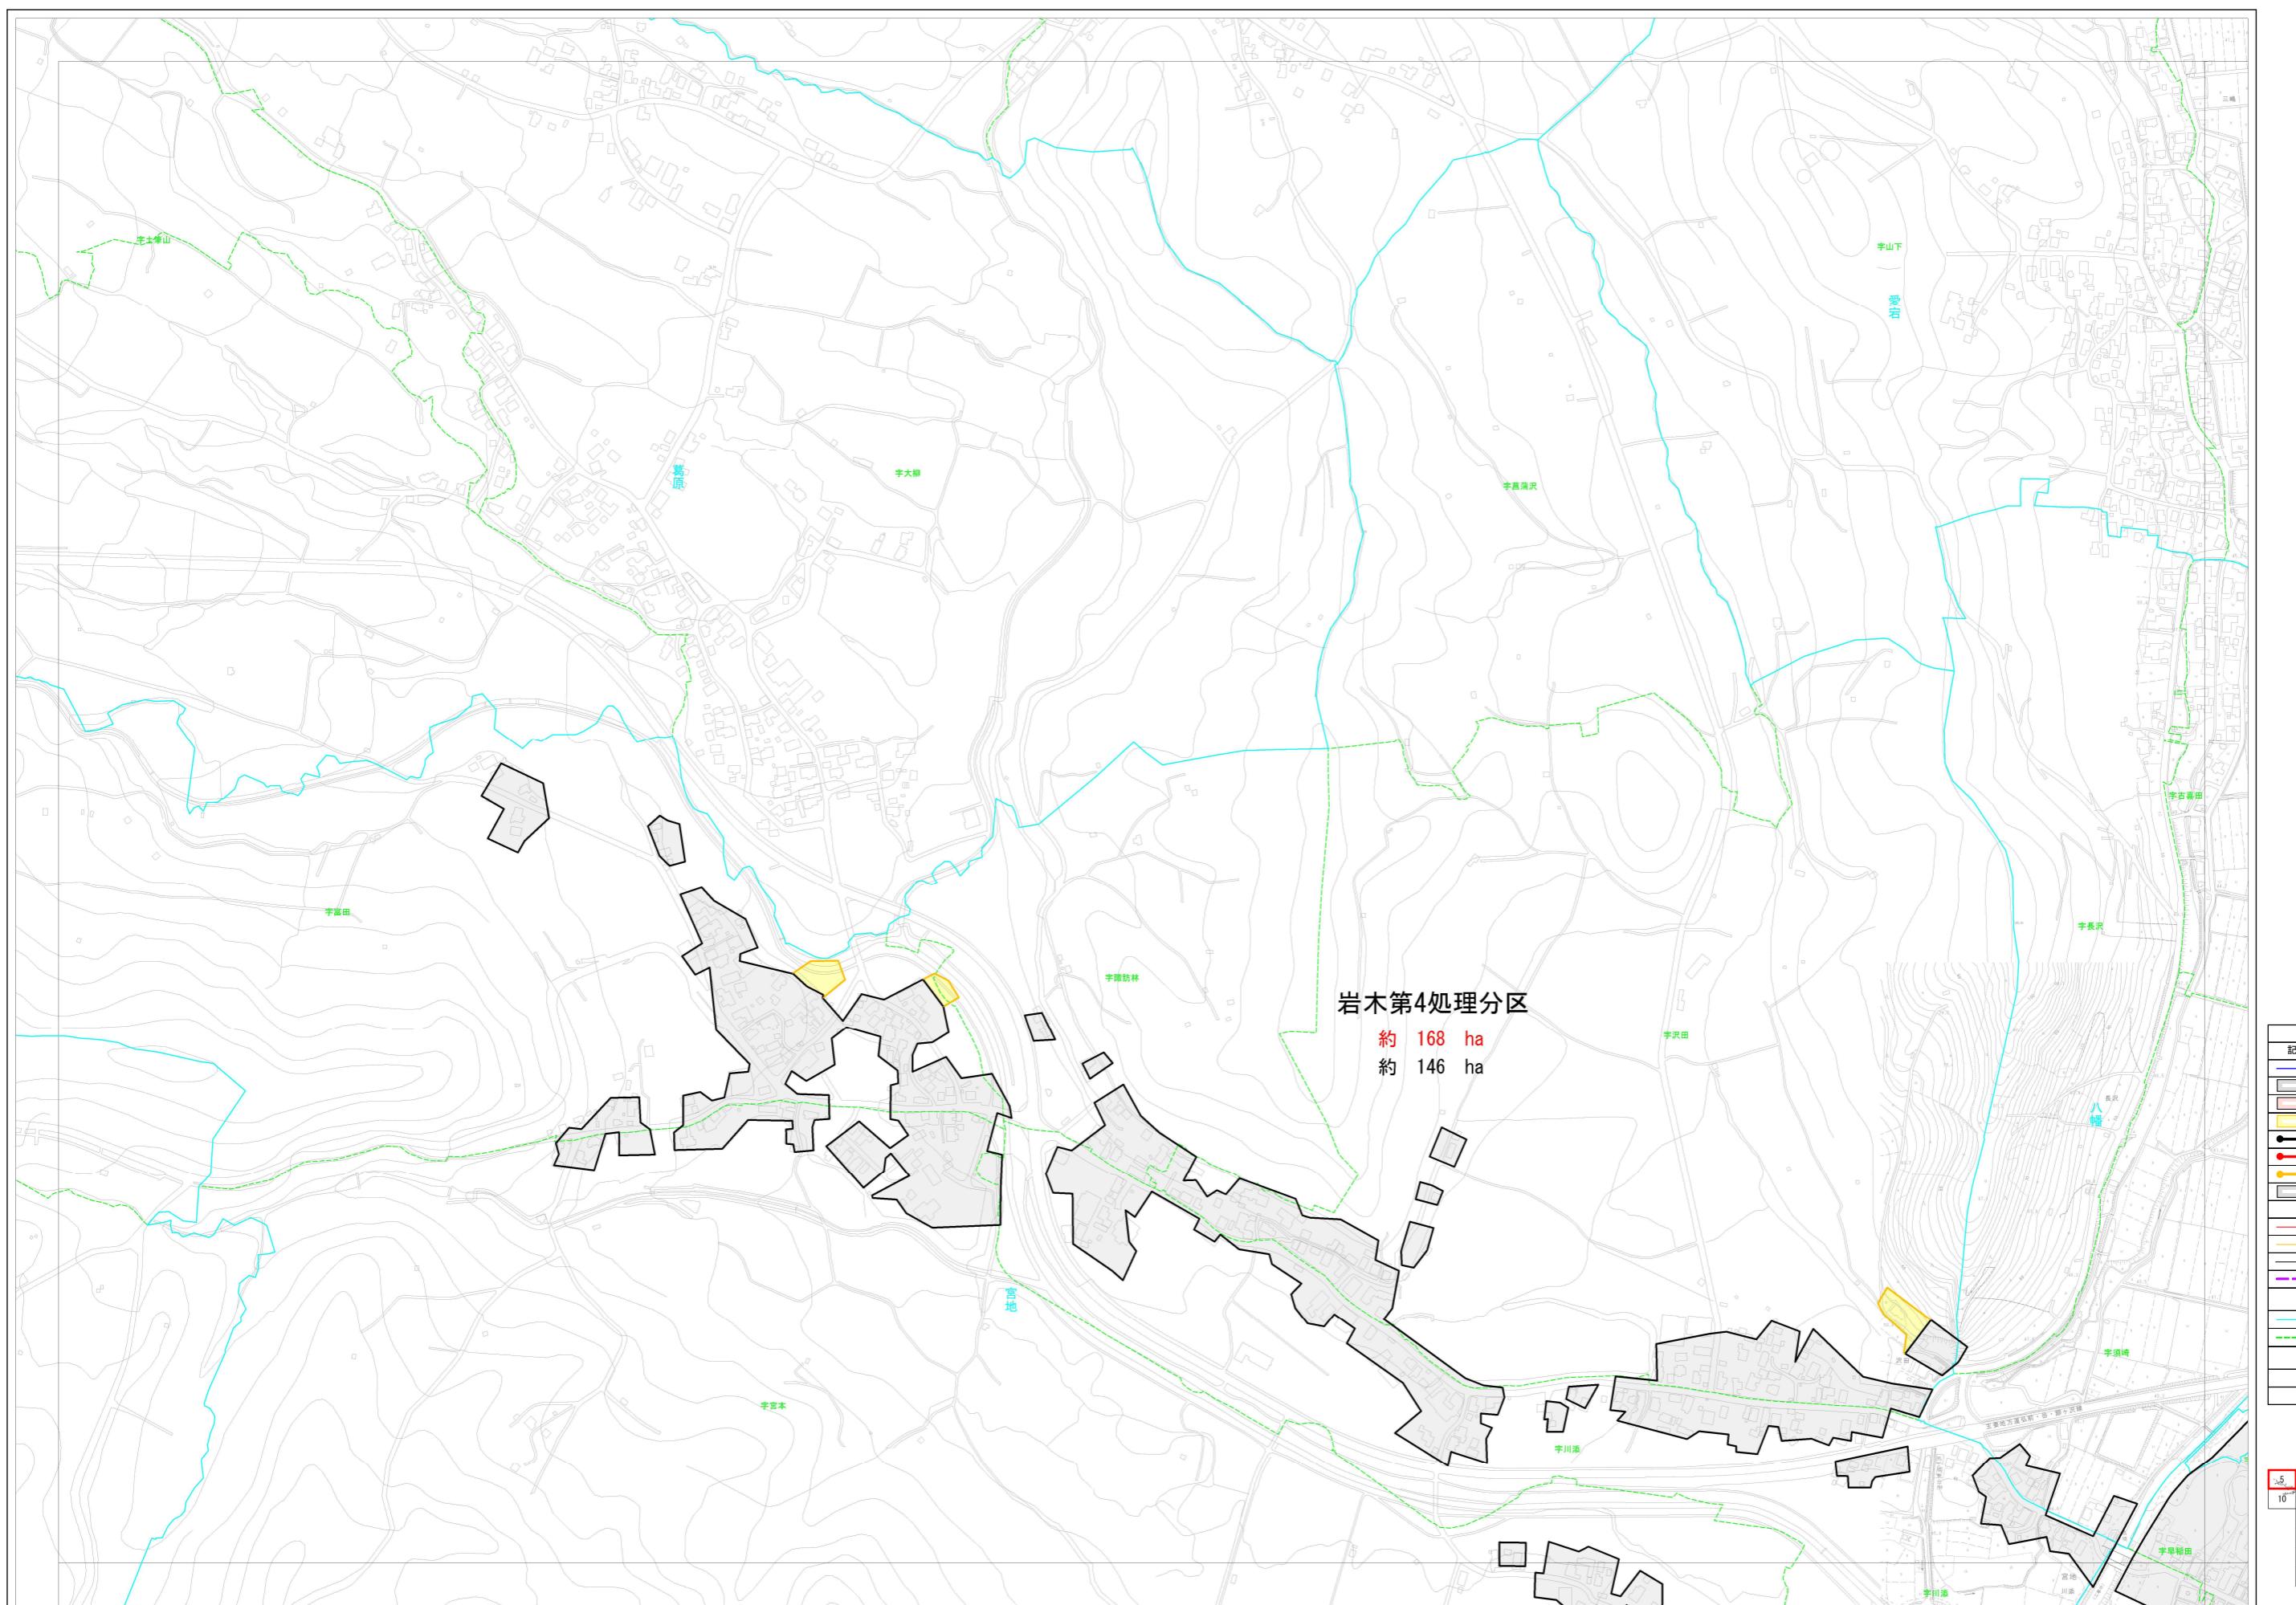

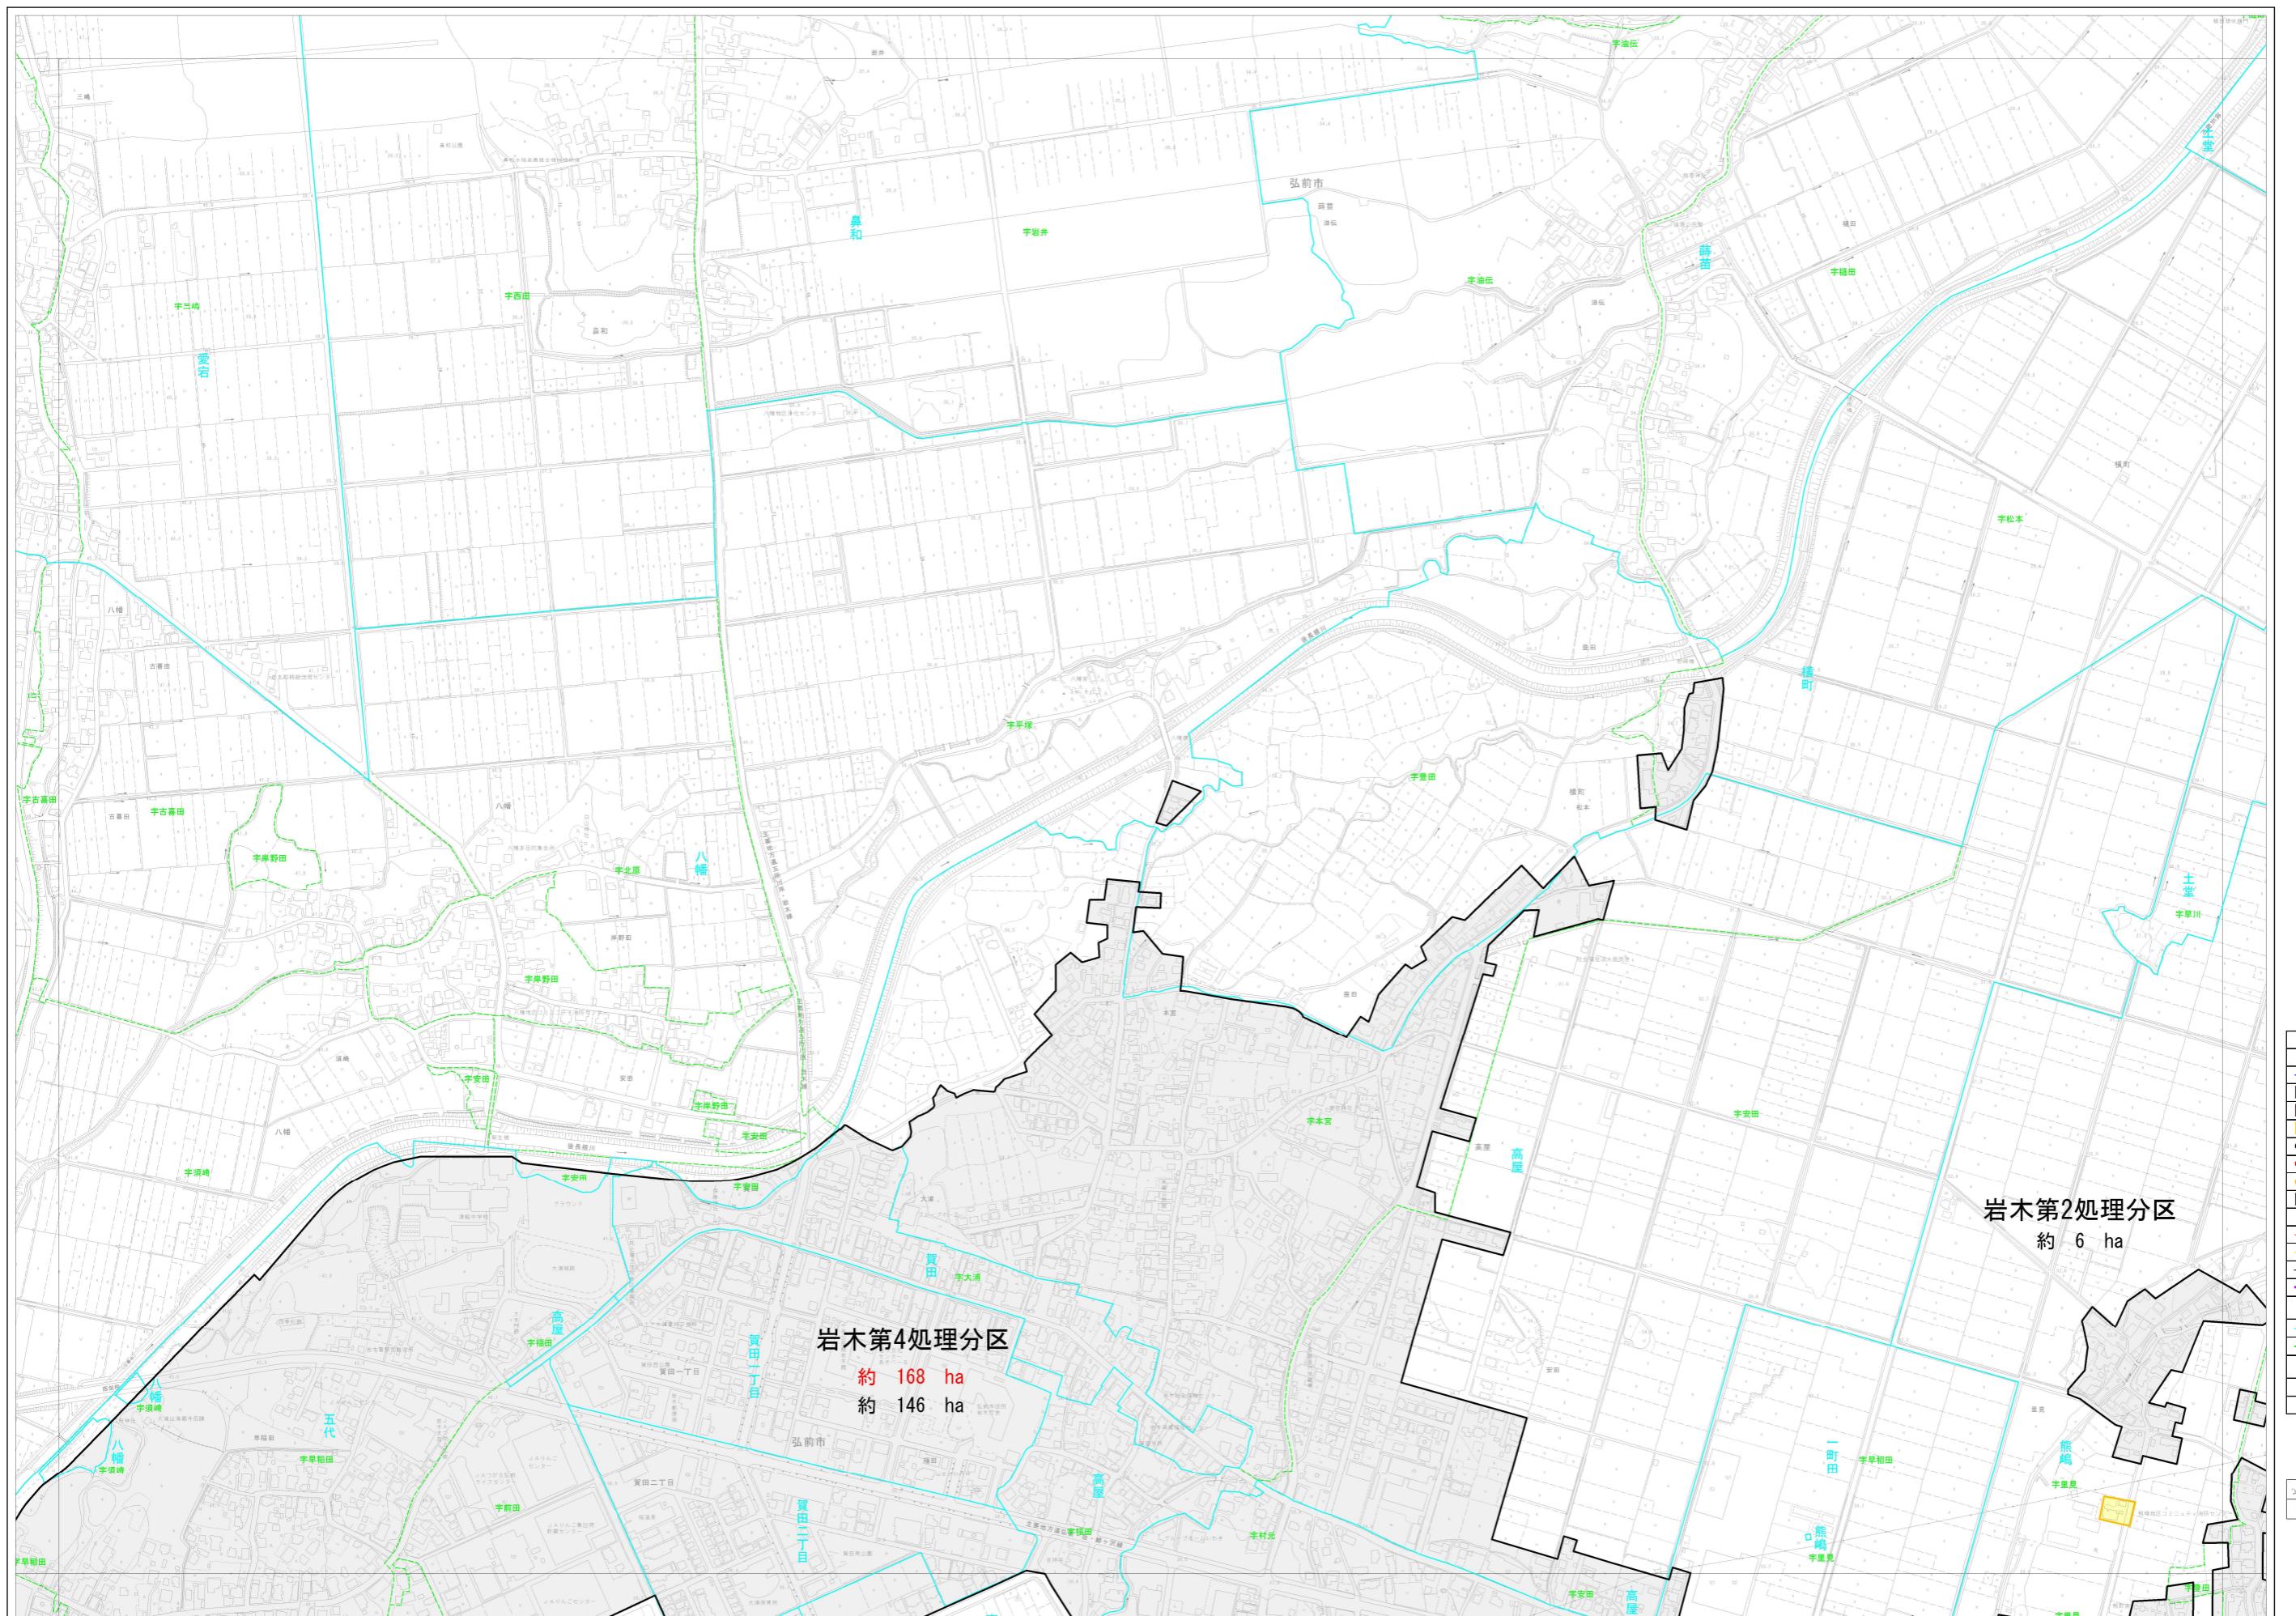

凡 例	
記 号	名 称
—	都市計画区域界
■	既決定
■■	排水区域
■■■	追加分
■■■■	廃止分
■■■■■	既決定
■■■■■■	追加決定
■■■■■■■	廃止
■■■■■■■■	下水管渠
■■■■■■■■■	下水道処理場
■■■■■■■■■■	既決定
■■■■■■■■■■■	追加決定
■■■■■■■■■■■■	廃止
■■■■■■■■■■■■■	ポンプ施設
■■■■■■■■■■■■■■	既決定
■■■■■■■■■■■■■■■	変更後
■■■■■■■■■■■■■■■■	変更前
—	分 合 流 界
—	流域幹線及び接続点
—	接 続 点番 号
—	大字界
—	小字界
—	大字名
—	小字名

1	2	3	4	5	6	7	8	9	10	11	12	13	14	15	16	17	18	19	20	21	22	23	24	25	26	27	28	29	30	31	32	33
---	---	---	---	---	---	---	---	---	----	----	