


凡 例	
記 号	名 称
	都市計画区域境界
	既決定
	追加分
	廃止分
	既決定
	追加決定
	廃止
	下水運船運場 既決定
	ポンプ施設 既決定
	処理分区界 変更後
	変更前
	分 合 流 界
	流域幹線及び接続点
	接 続 点 番 号
	大字界
	小字界
	大字名
	小字名


		1	2			
		3	4			
5	6	7	8	9		
10	11	12	13	14		
	15	16	17	18		
	19	20	21	22		
	23	24	25	26	27	28
	29	30		31	32	33

弘前広域都市計画下水道事業		7
計画図(汚水)・字界図		33
青森県弘前市		縮尺 1:2,500
承認	株式会社 N J S	令和7年度
設計		

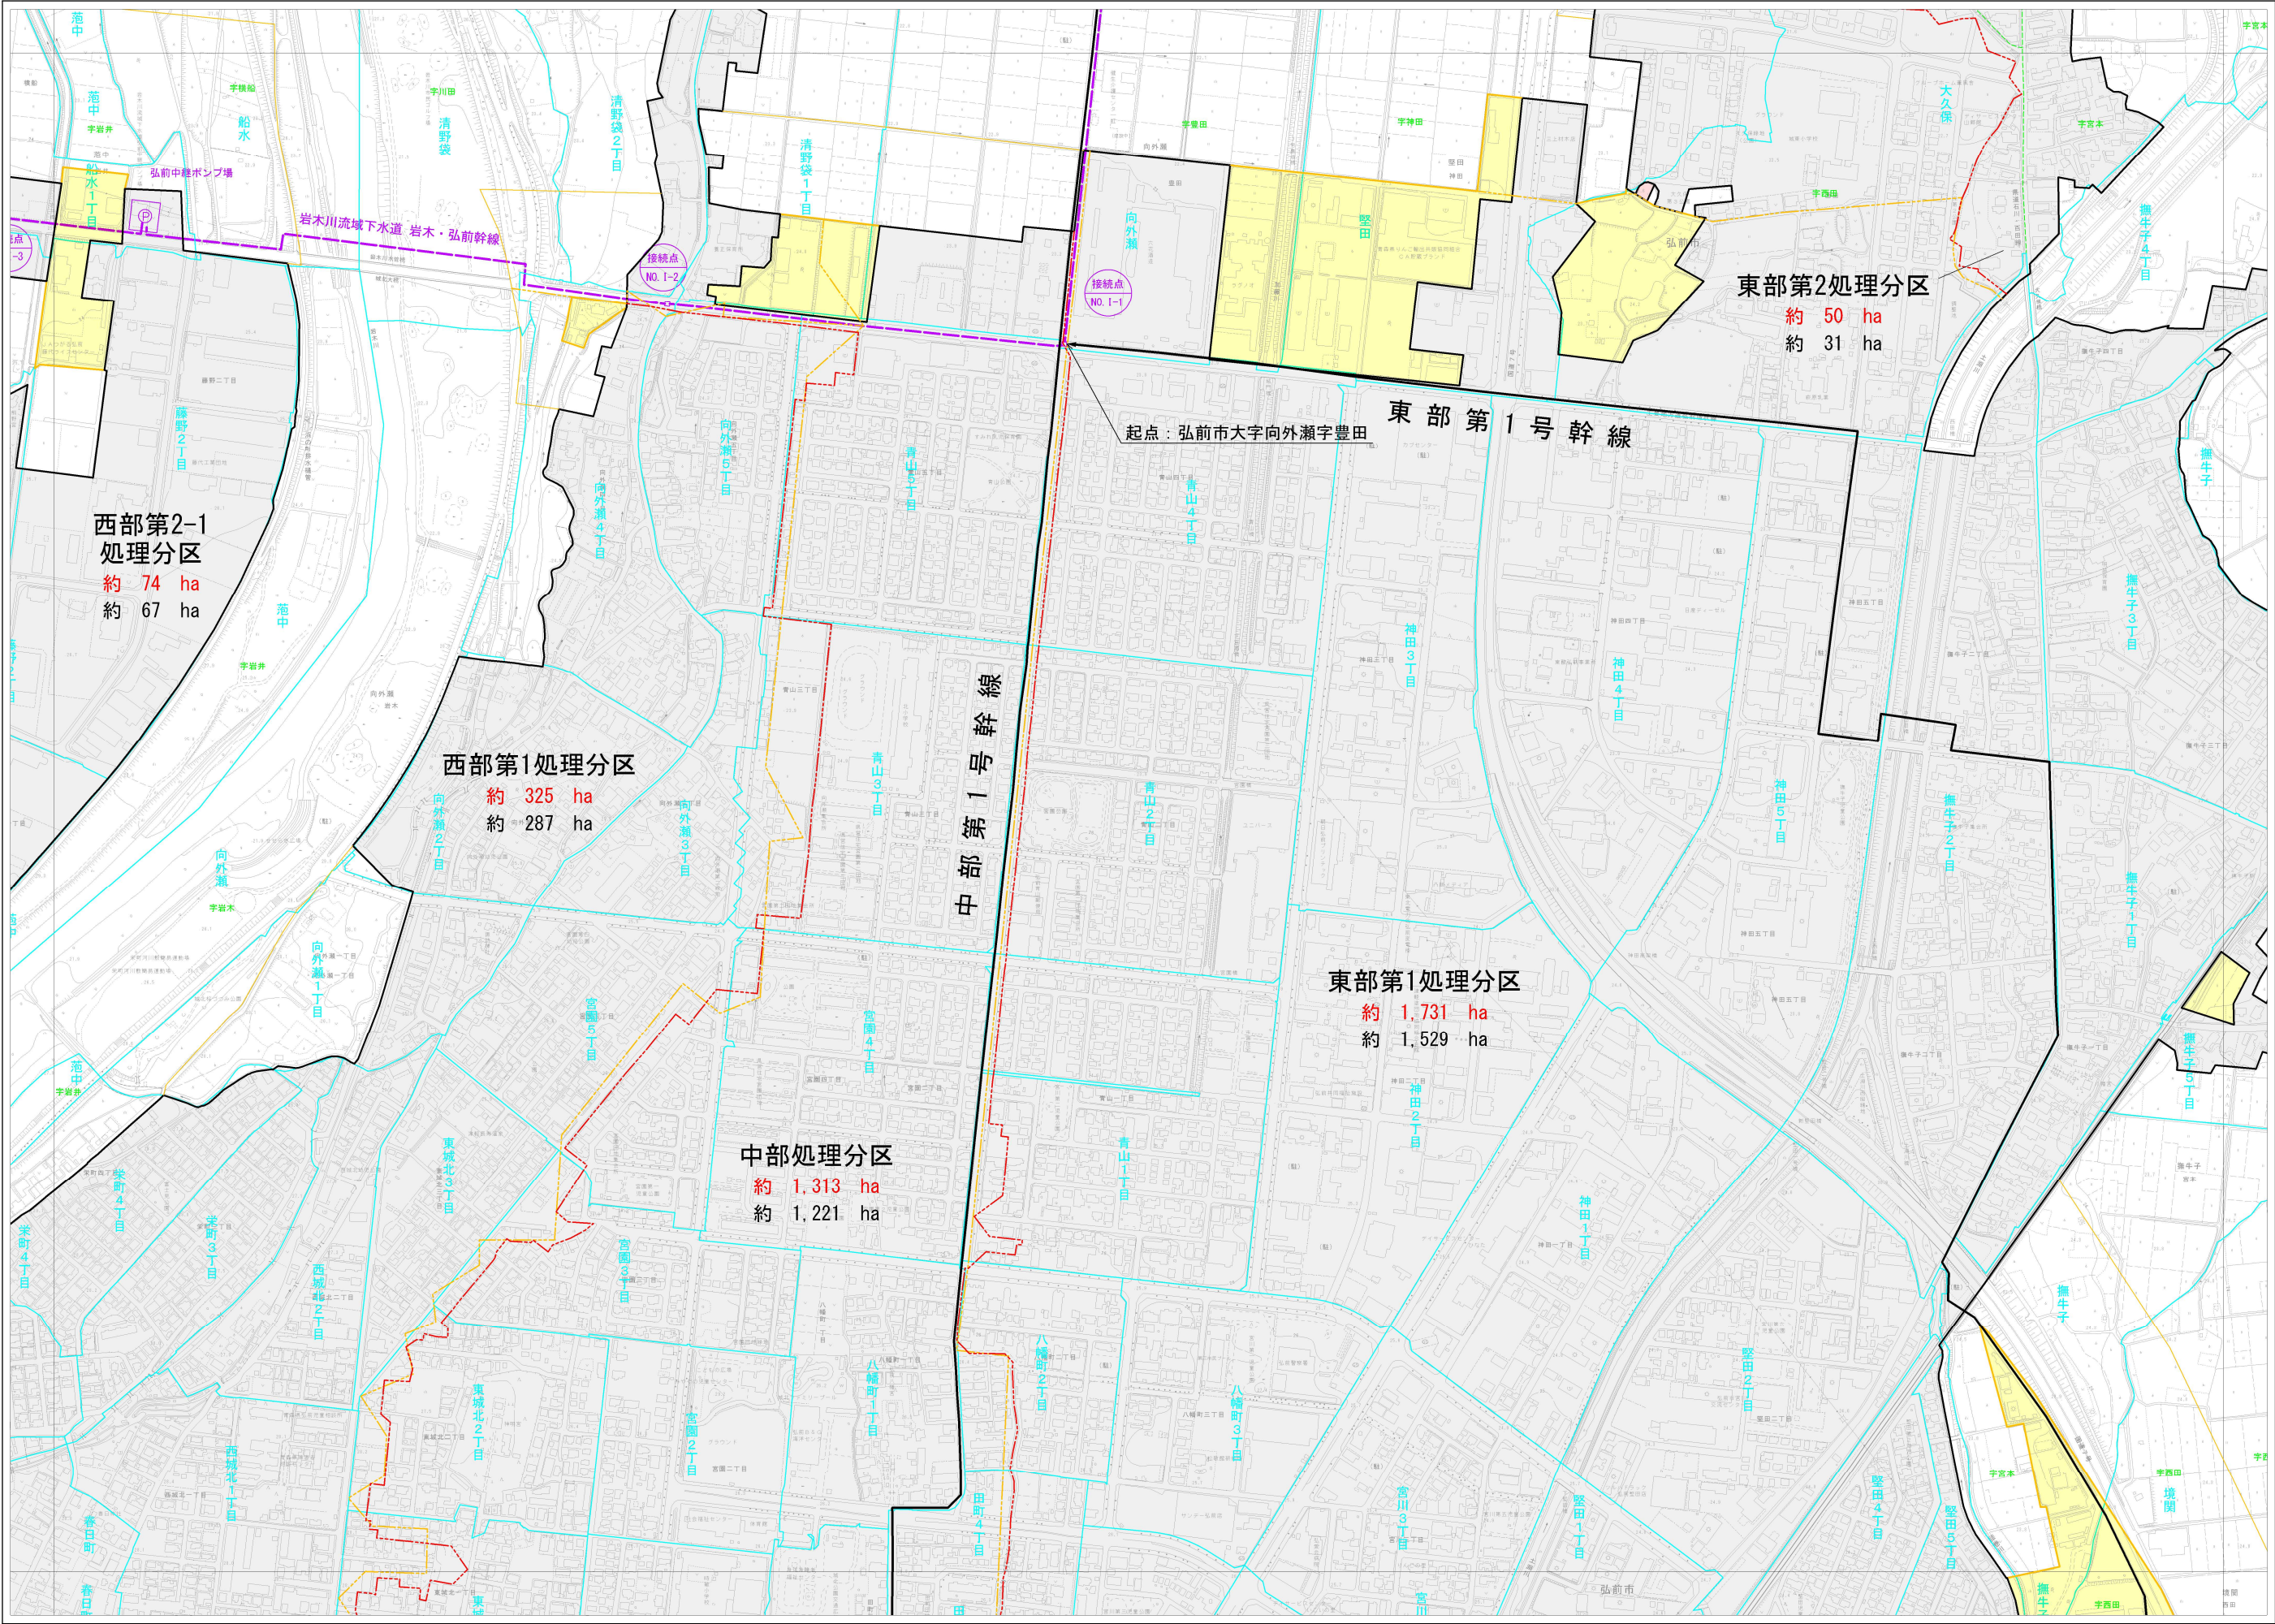

凡 例	
記 号	名 称
	都市計画区域境界
	排水区域
	追加分
	廃止分
	下水管渠
	追加決定
	廃止
	下水処理場
	ポンプ施設
	処理分区分界
	変更後
	分 合 流 界
	流域幹線及び接続点
	接 続 点 番 号
	大字界
	小字界
	大字名
	小字名

1	2	3	4	5	6	7	8	9
10	11	12	13	14	15	16	17	18
19	20	21	22	23	24	25	26	27
28	29	30	31	32	33	34	35	36

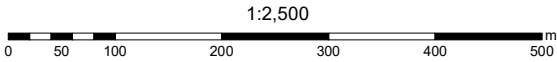

弘前広域都市計画下水道事業		8
計画図(污水)・字界図		33
青森県弘前市	株式会社 N J S	令和7年度
承認	設計	



東部第1処理分区
約 1,731 ha
約 1,529 ha

凡 例	
記 号	名 称
	都市計画区域境界
	排水区域
	追加分
	既決定
	追加決定
	既決定
	追加決定
	ポンプ施設
	既決定
	変更後
	変更前
	分 合 流 界
	流域幹線及び接続点
	接 続 点 番 号
	大字界
	小字界
	大字名
	小字名

1	2
3	4
5	6
7	8
9	10
11	12
13	14
15	16
17	18
19	20
21	22
23	24
25	26
27	28
29	30
31	32
33	34

1:2,500
0 50 100 200 300 400 500 m

弘前広域都市計画下水道事業		9
計画図(汚水)・字界図		33
青森県弘前市		縮尺 1:2,500
承認	設計	令和7年度