



A1=1:150
A3=1:300



 

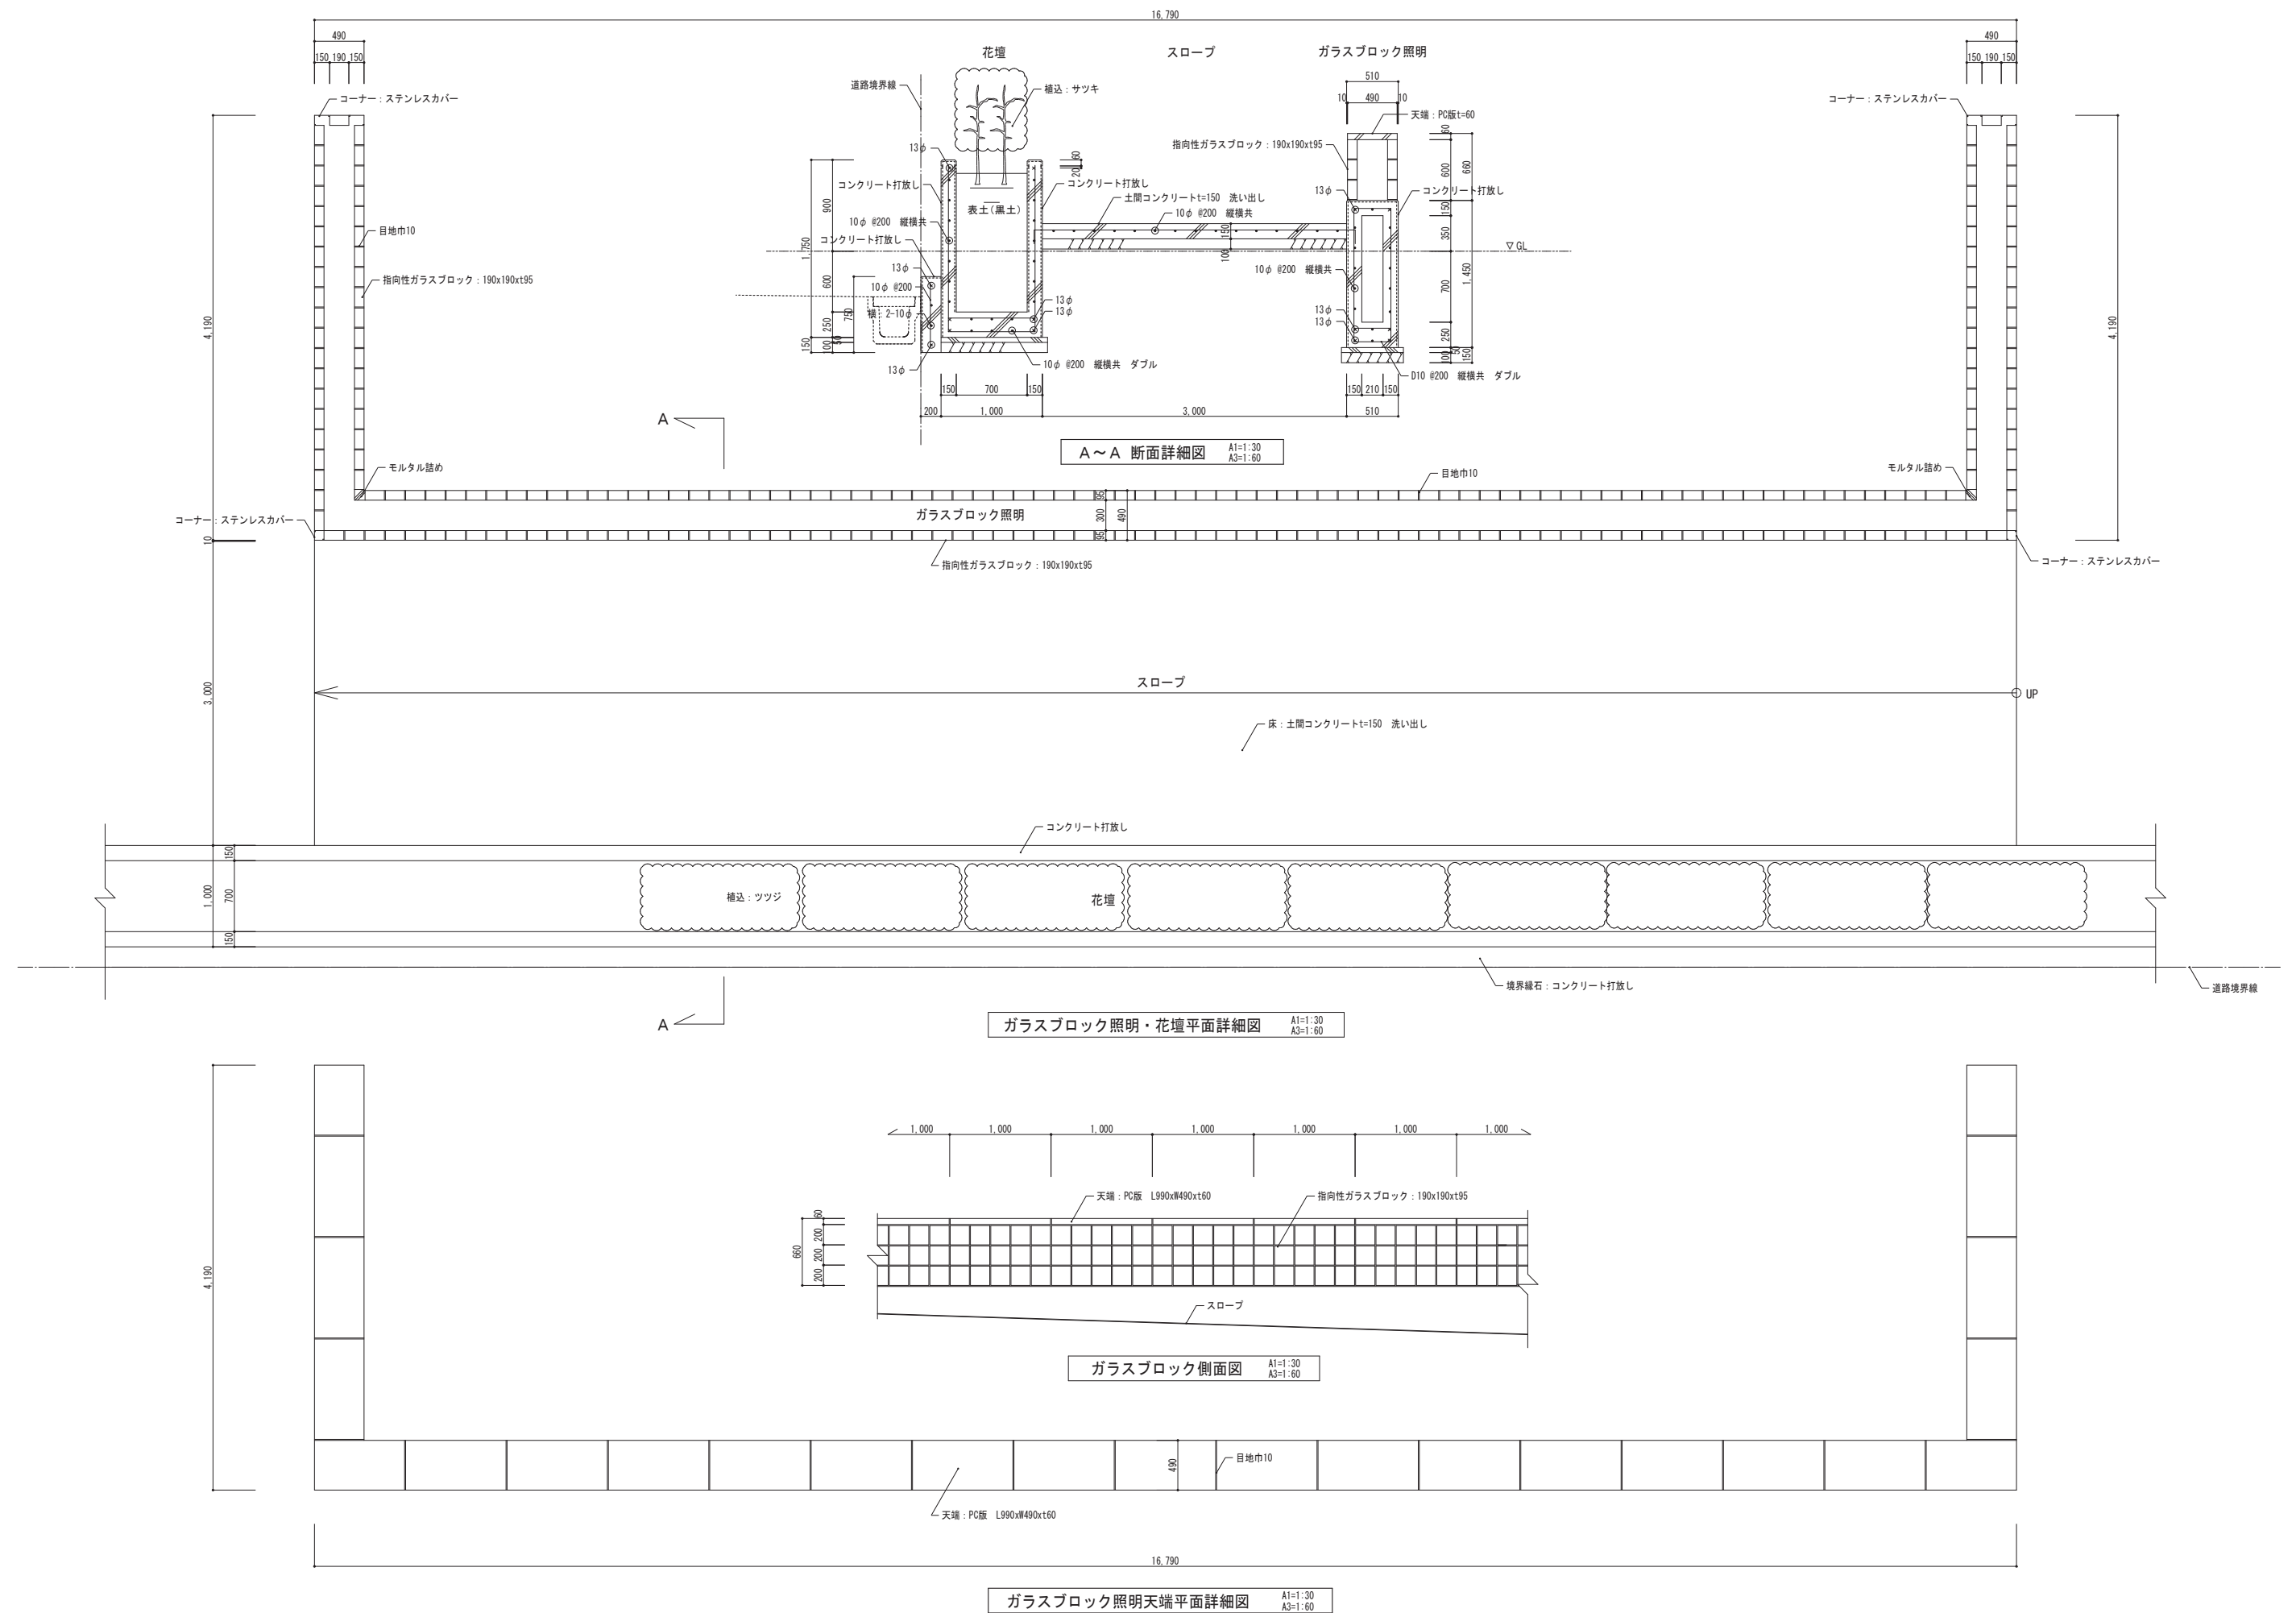

A1=1:30
A3=1:60



A1=1:30
A3=1:60









A1=1:30
A3=1:60



A1=1:30
A3=1:60



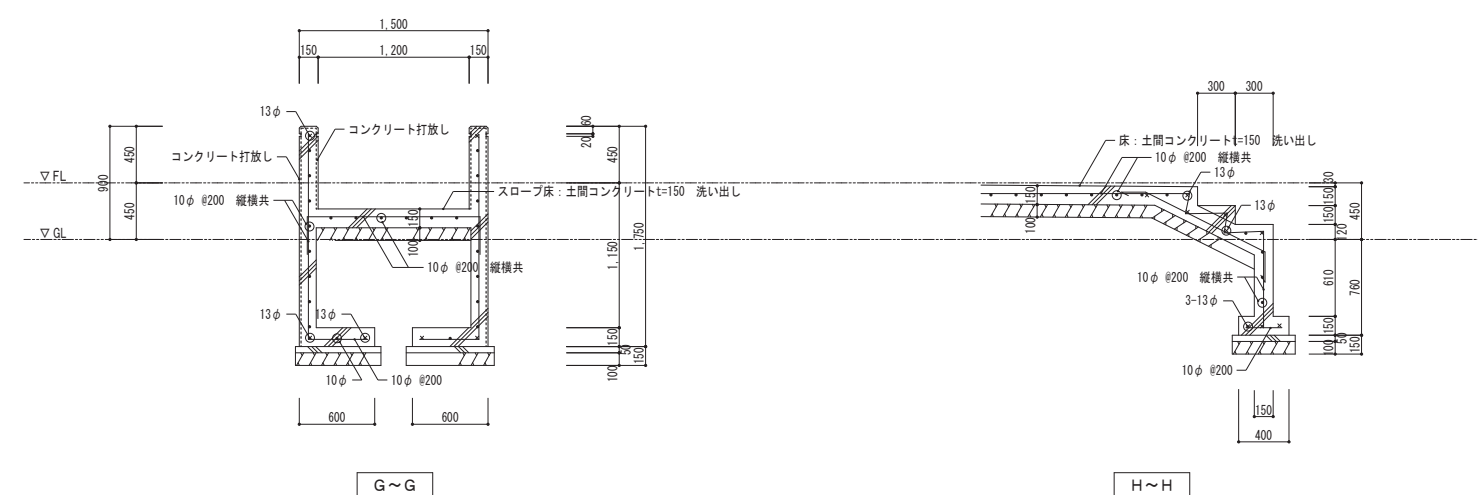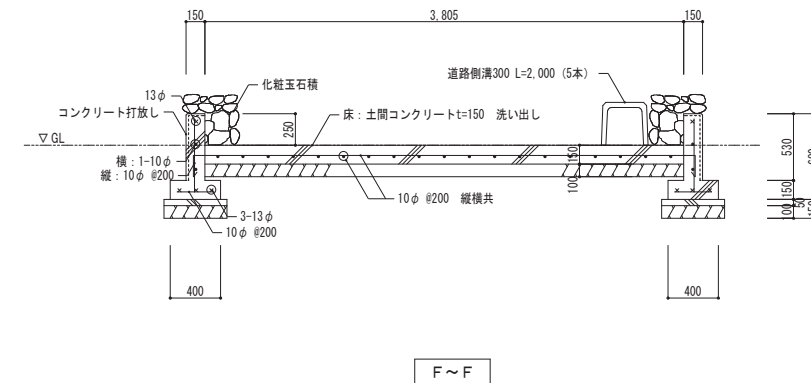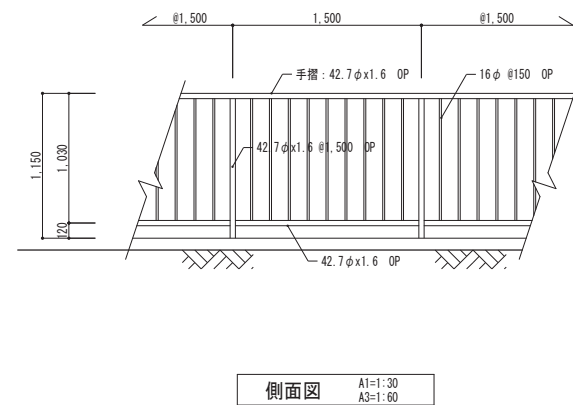
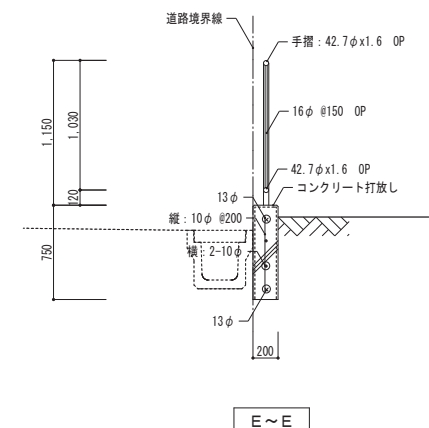
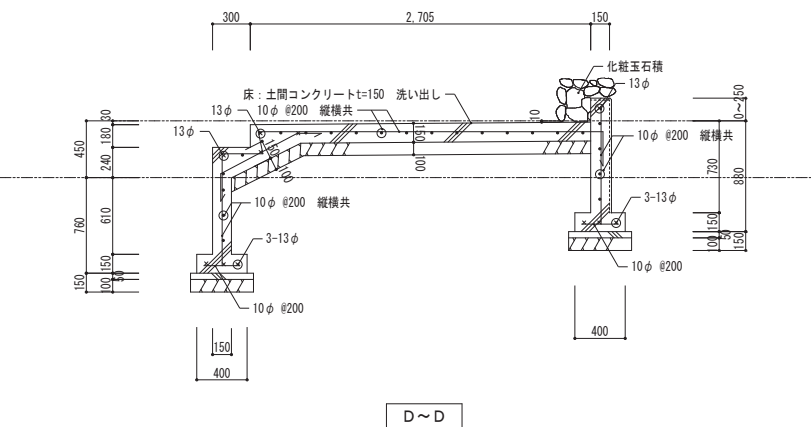
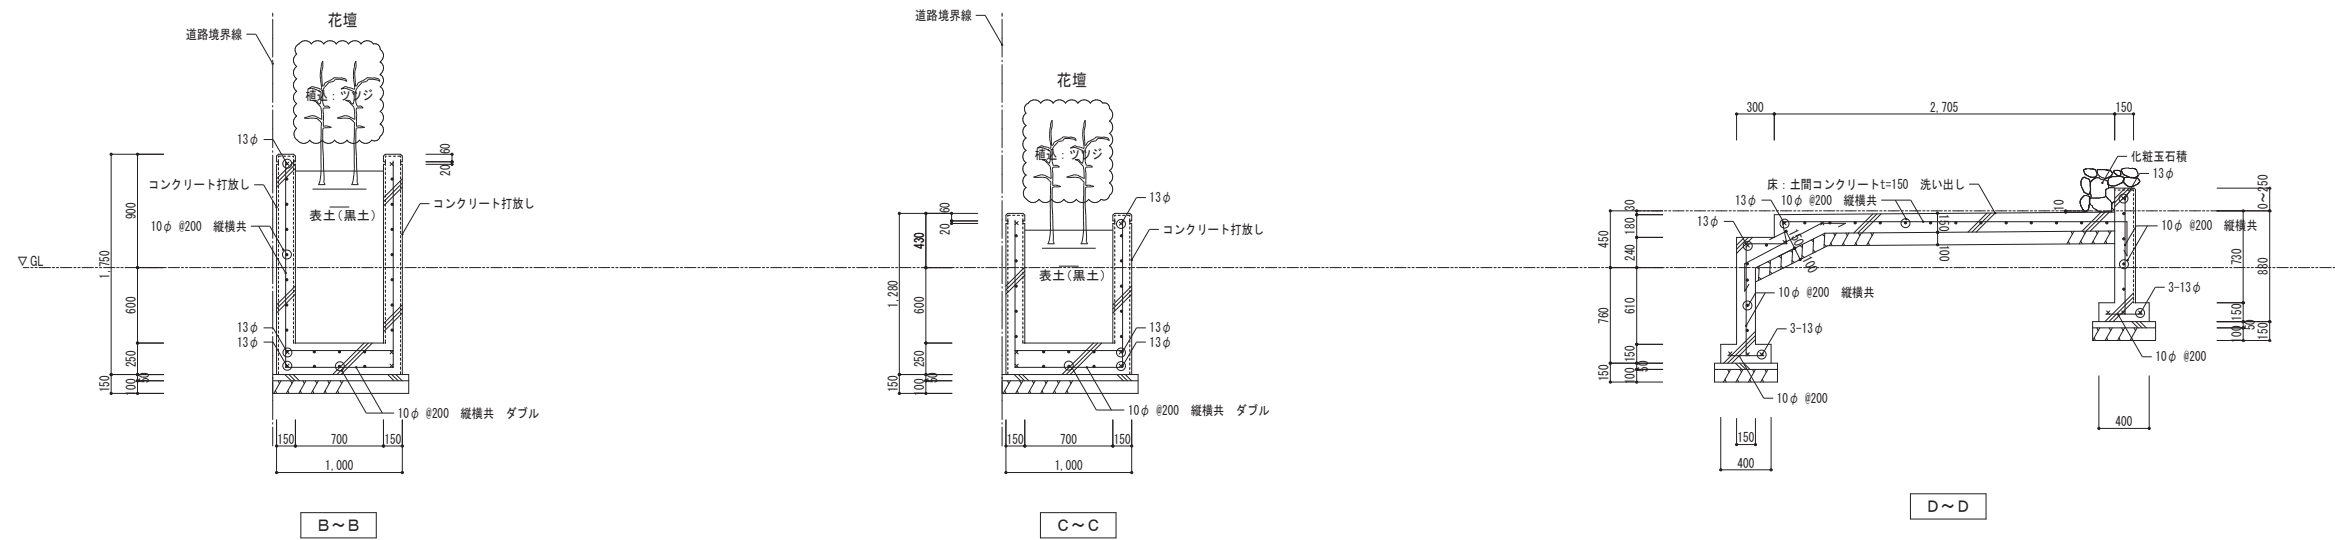


断面詳細図



1級建築士事務所 青森県知事登録第A1-1642号	〒036-8353 青森県弘前市下輪師町11 TEL 0172-38-1900 FAX 0172-39-6168
株式会社 イクラン 一級建築士事務所 門前 孝治 1級建築士登録第213201号	

承認	設計	担当	
縮尺	A1版 1:30 A3版 1:60		
設計年月日	2026.06		

工事名称	令和8年度 弘前市社会福祉センター改修工事(建築工事) (ゼロ市債)
図面名称	解体施設詳細図3

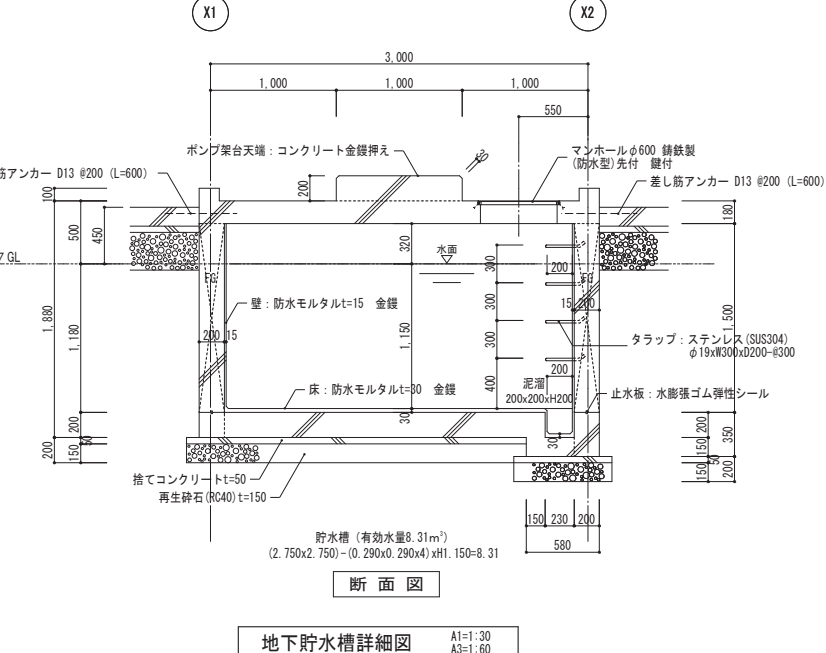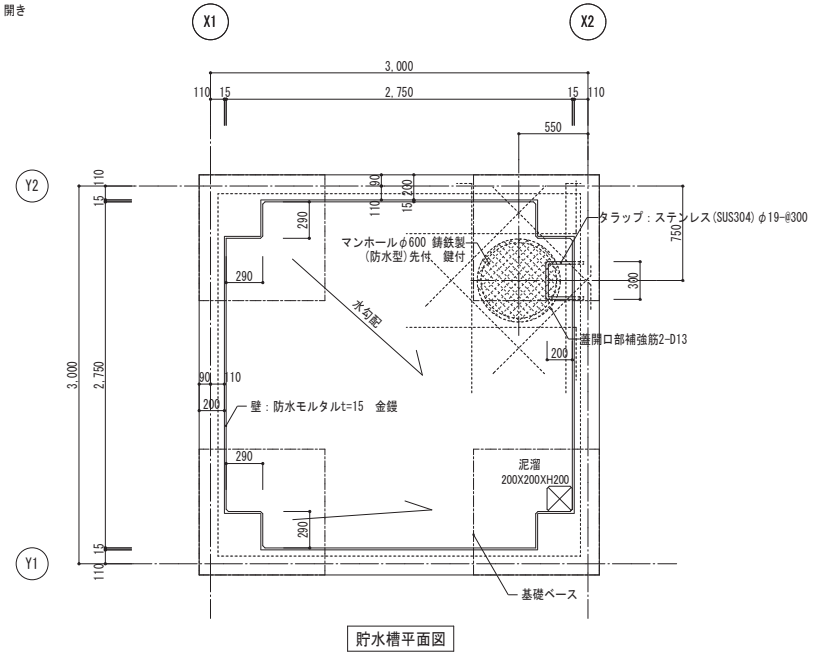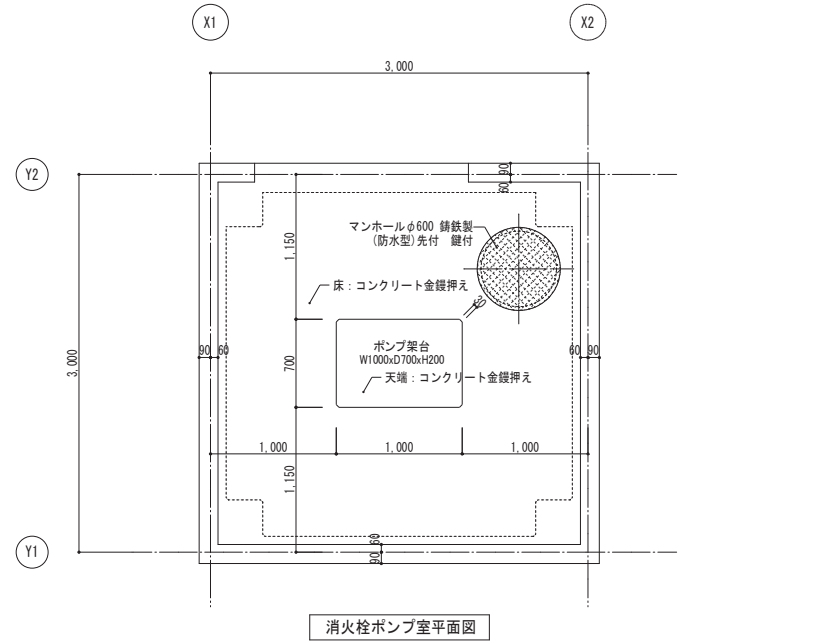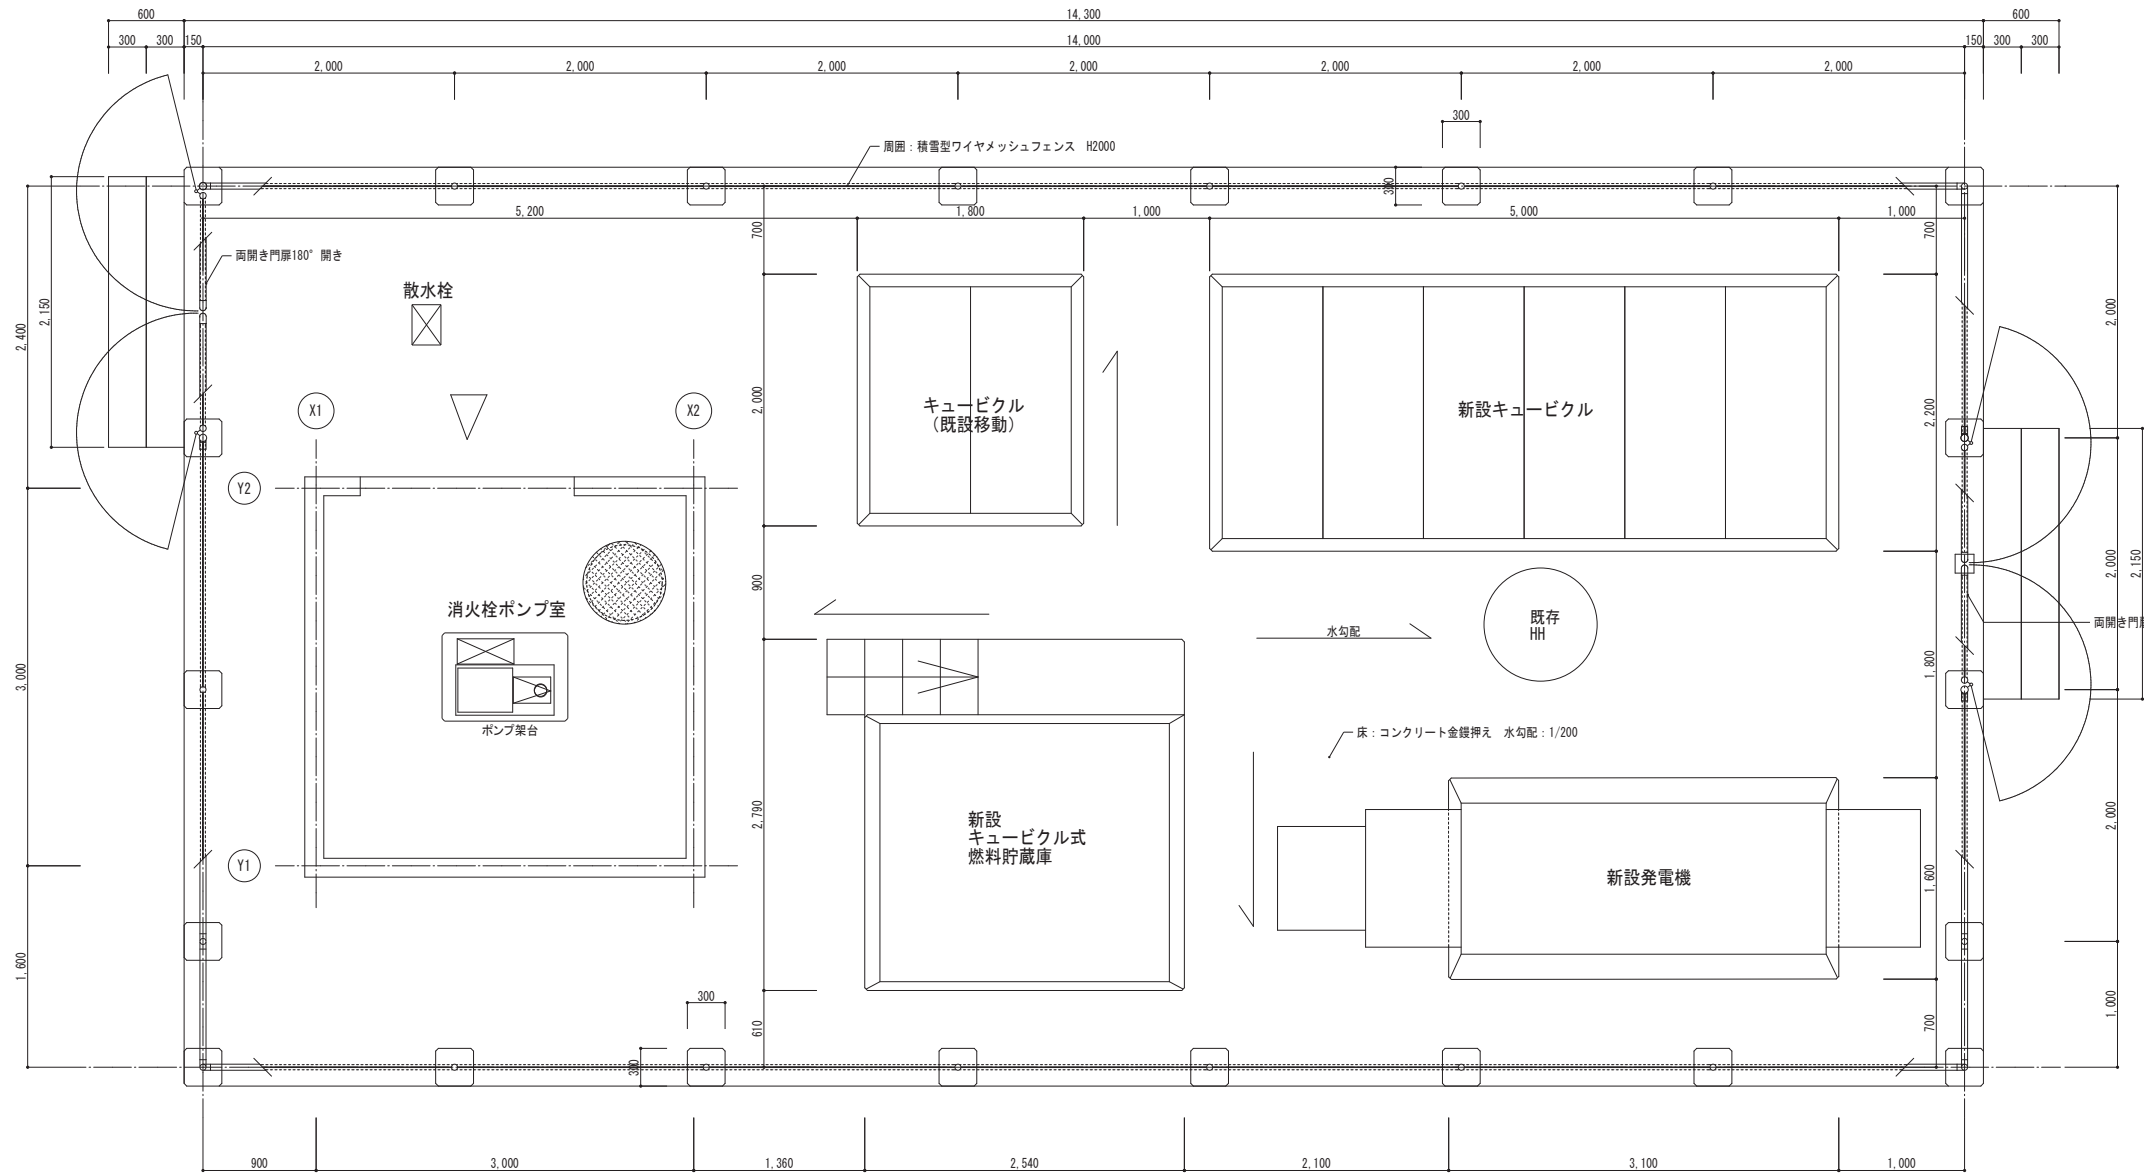

屋外施設配置図 A1=1:30 A3=1:60

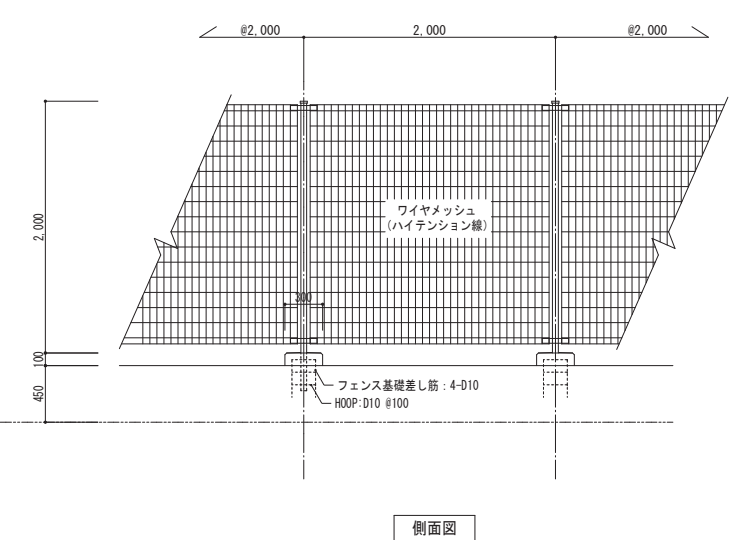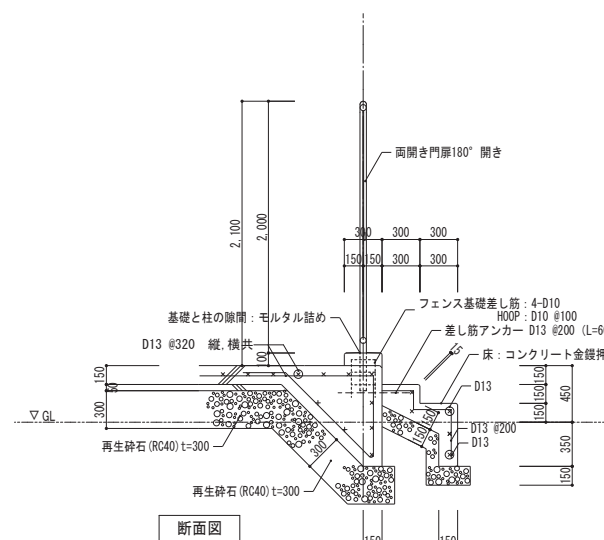

フェンス詳細図 A1=1:30 A3=1:60

- 備考
- 新設フェンス: 積雪型フェンス (積雪200m以上対応)
 - 外装について
 - 主柱、笠木、押え金具ジョイント (笠木端ジョイントは除く) ... 亜鉛・アルミ・マグネシウム合金めっきの受け金具
 - ワイヤメッシュ ... 亜鉛めっきの上高耐候性樹脂粉末塗装
 - ボルト、ナット ... 溶融亜鉛めっきの上防錆着色処理と一部のボルト・ナットは溶融亜鉛めっきのみ
- 使用材料
- コンクリート ... Fc=21N/mm² ・ S-18 JIS工場認定品
 - 鉄筋 D13以下 (重ね継手) ... SD295A JIS規格品

1級建築士事務所 青森県知事登録第A1-1642号
株式会社 **イクラン** 一級建築士事務所
門前 孝治 1級建築士登録第213201号

〒036-8353
青森県弘前市下鞆師町11
TEL 0172-38-1900
FAX 0172-39-6168

承認	設計	担当	縮尺
			A1版 1:30 A3版 1:60
			設計年月日 2026.06



工事名称	令和8年度 弘前市社会福祉センター改修工事(建築工事) (ゼロ市債)
図面名称	屋外施設配置図

外部仕上表

部 位	仕 上	備 考
屋 根	均しモルタル t30+塩化ビニル樹脂シート防水t=2.0 立上り部:塩化ビニル樹脂シート防水t=2.0 下地ラスモルタル金鍍t=25	ドレイン:ステンレス製 75φ キャップ付・ストレーナ・本体共SUS304
パラベット	押出成形セメント板t=18.5 シリコン塗装品 横張 (金具止め工法) 下地透湿防水シート	
笠 木	アルミ製 W=200	
軒 天	ケイ酸カルシウム板t=6 EP 下地 LGS25形	
外 壁	押出成形セメント板t=18.5 シリコン塗装品 横張 (金具止め工法) 下地透湿防水シート	
根廻り	コンクリート打放し補修	
開口部	スチール製ドア	

内部仕上表

室 名	床	巾 木	腰壁・壁	天 井	天井高	廻り縁	備 考
ポンプ室	塗床仕上 下地コンクリート金鍍	ソフト巾木 H=100	ケイ酸カルシウム板t=6 EP 下地 LGS50形	ケイ酸カルシウム板t=6 EP 下地 LGS19形	2.500	塩ビ製	ポンプ架台 マンホール蓋φ600 (鋼鉄製) :密閉形 (防水・防臭形) 旋錠式・耐荷重20KN・専用ハンドル付

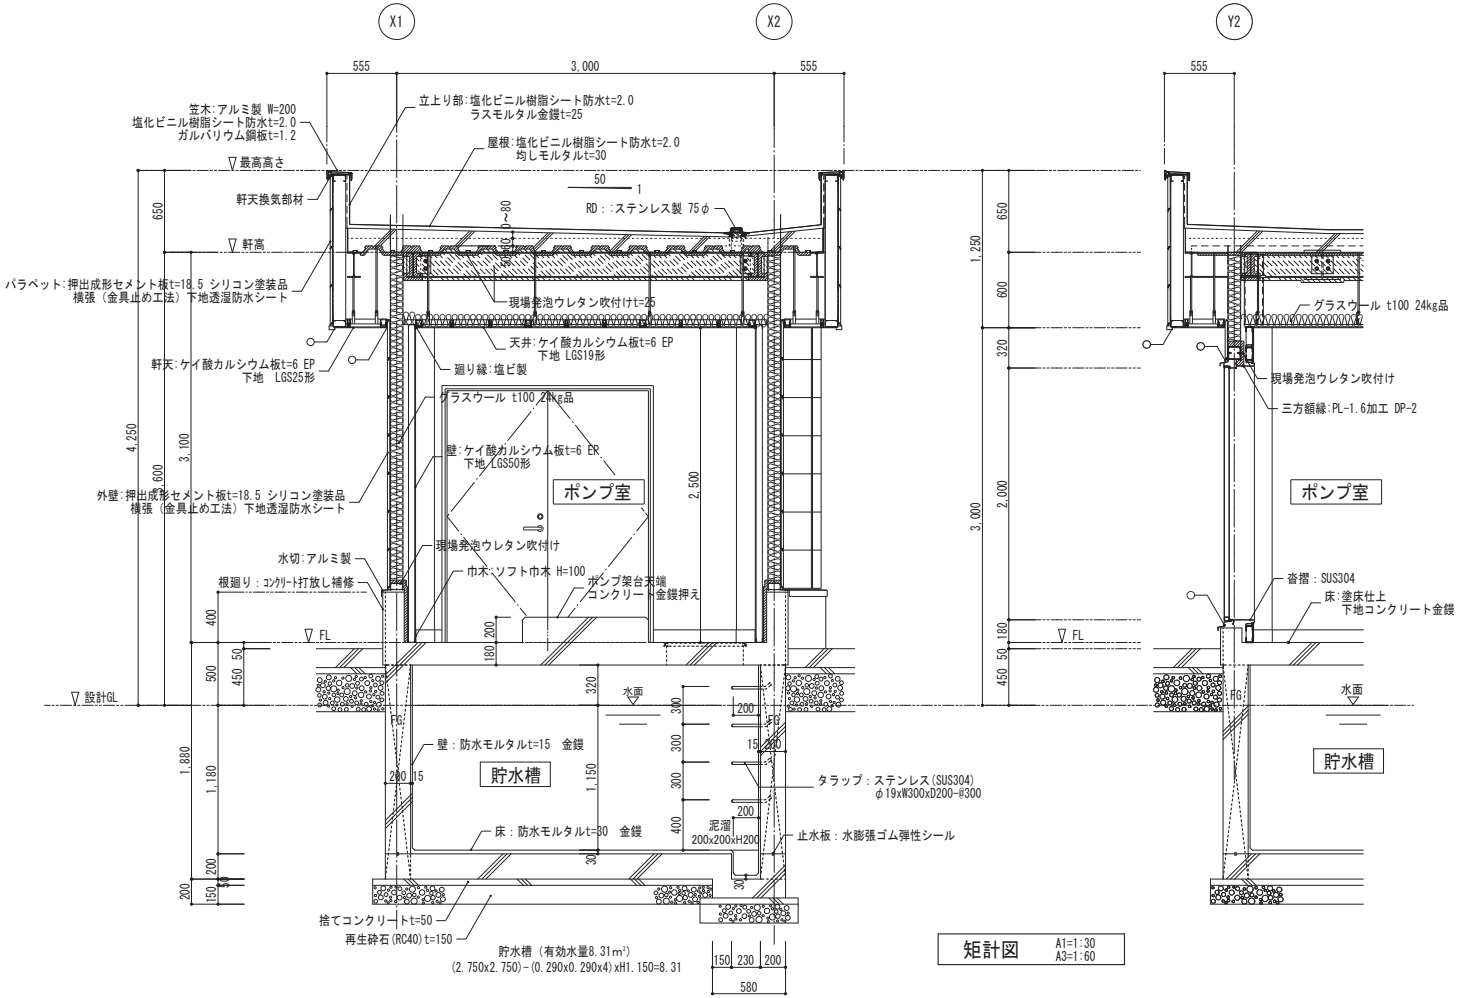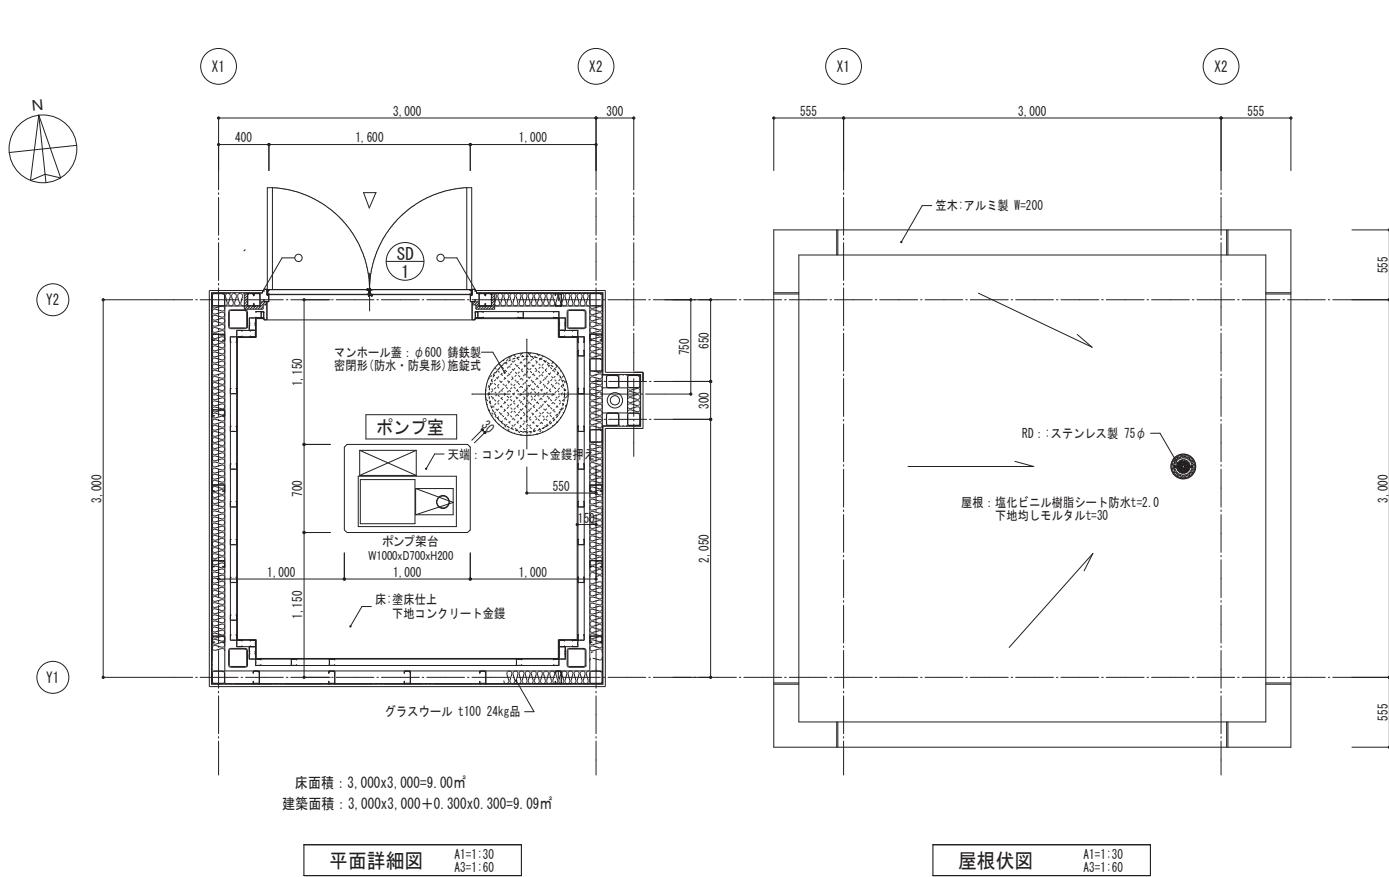

建具表

A1=1:50
A3=1:100

符号・数量	1箇所
SD 1	(防火設備: H12 建告 第1360号 第1-3 適合品)
姿 図	
種別・見込	スチール製 両開きドア 枠見込 100
使用場所	ポンプ室
仕 上	両面t1.6溶融亜鉛メッキ鋼板フラッシュ 防錆塗装の上 DP塗り
硝 子	
金物・備考	ステンレス製下枠、ステンレス製水切、丁番、ドアクローザー レバーハンドル錠、フランス落し、三方鎖縁、番指: SUS304 その他附属金物一式

1級建築士事務所 青森県知事登録第A1-1642号

株式会社 **イクラン** 一級建築士事務所
門前 孝治 1級建築士登録第213201号

〒036-8353
青森県弘前市下輪師町11
TEL 0172-38-1900
FAX 0172-39-6168

承認	設計	担当


縮 尺 A1版 1:30 1:50
A3版 1:60 1:100
設計年月日 2026.06

工事名称 令和8年度 弘前市社会福祉センター改修工事(建築工事) (ゼロ市債)
図面名称 消火栓ポンプ室詳細図

G-006

NO.

キュービクル（既設移動）		S=1:30	新設キュービクル		S=1:30
新設発電機		S=1:30	新設 キュービクル式燃料貯蔵庫		S=1:30

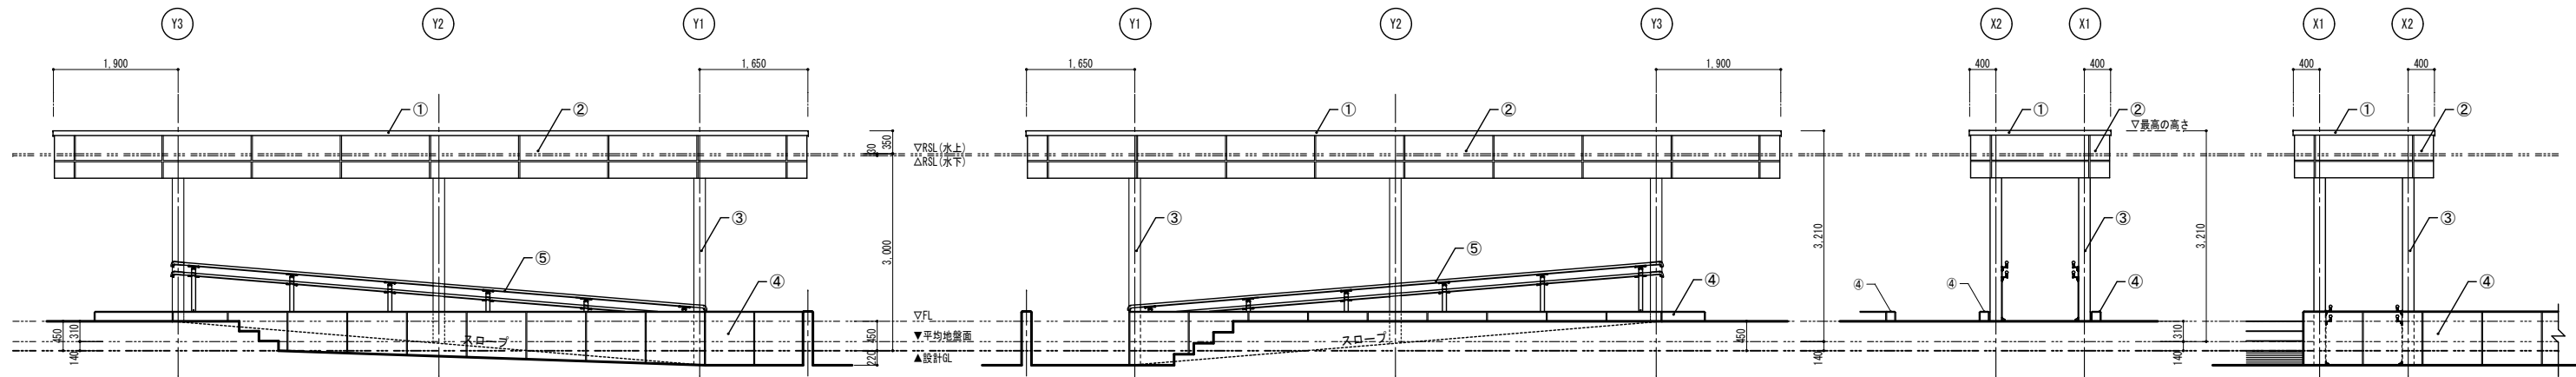


西側立面図 A1=1:50 A3=1:100

東側立面図 A1=1:50 A3=1:100


北側立面図 A1=1:50 A3=1:100

南側立面図 A1=1:50 A3=1:100


符号	外 部 仕 上
①	笠木：アルミ既製品t=2.0 W=200
②	高耐食性メッキ鋼板t=1.6+焼付塗装 下地組 L-30x30x4
③	鉄部：フッ素樹脂塗装
④	合板型枠コンクリート打放し化粧目地切 防水形浸透材塗布
⑤	スロープ手摺：アルミ被覆タイプφ42.7

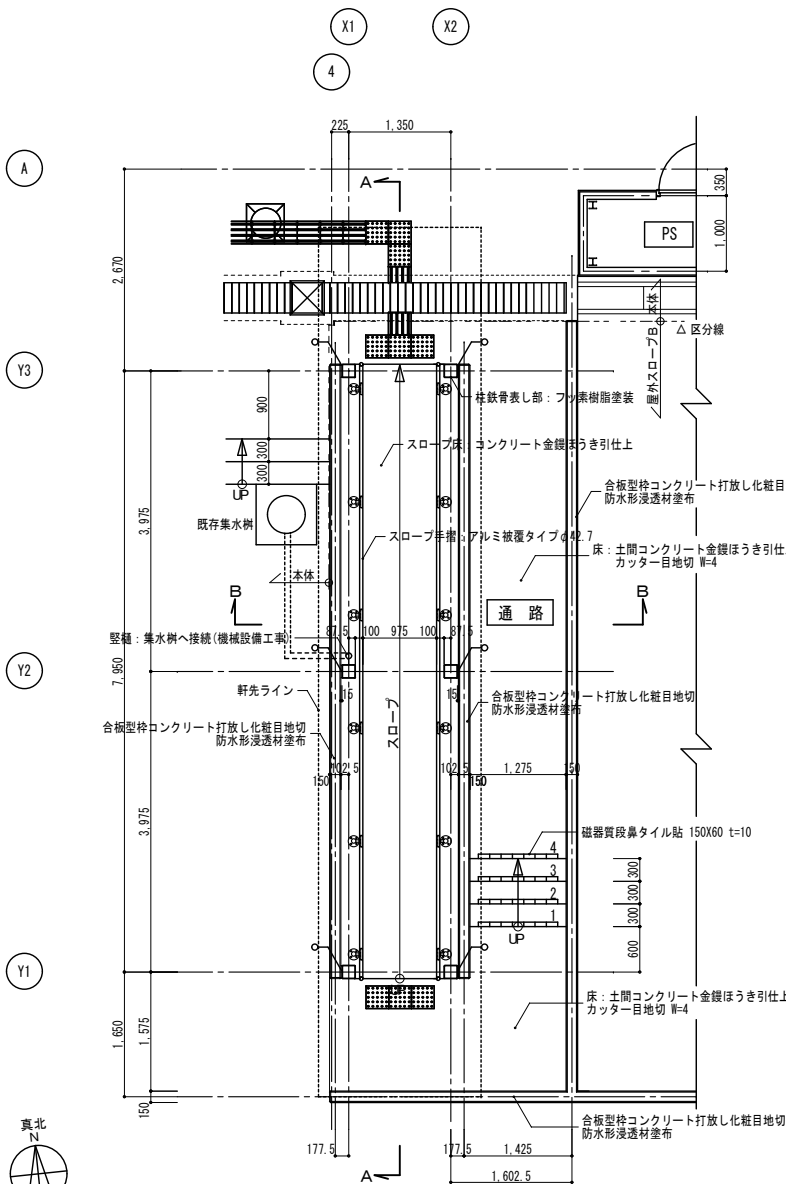


スロープ上家平面図 A1=1:50 A3=1:100

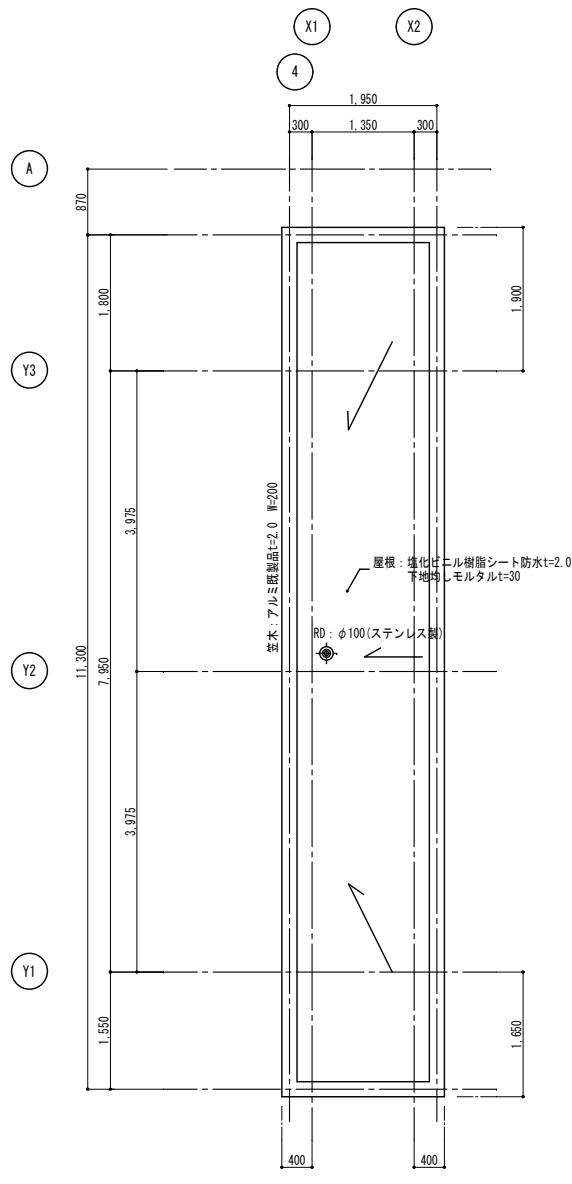


スロープ上家屋根伏図 A1=1:50 A3=1:100

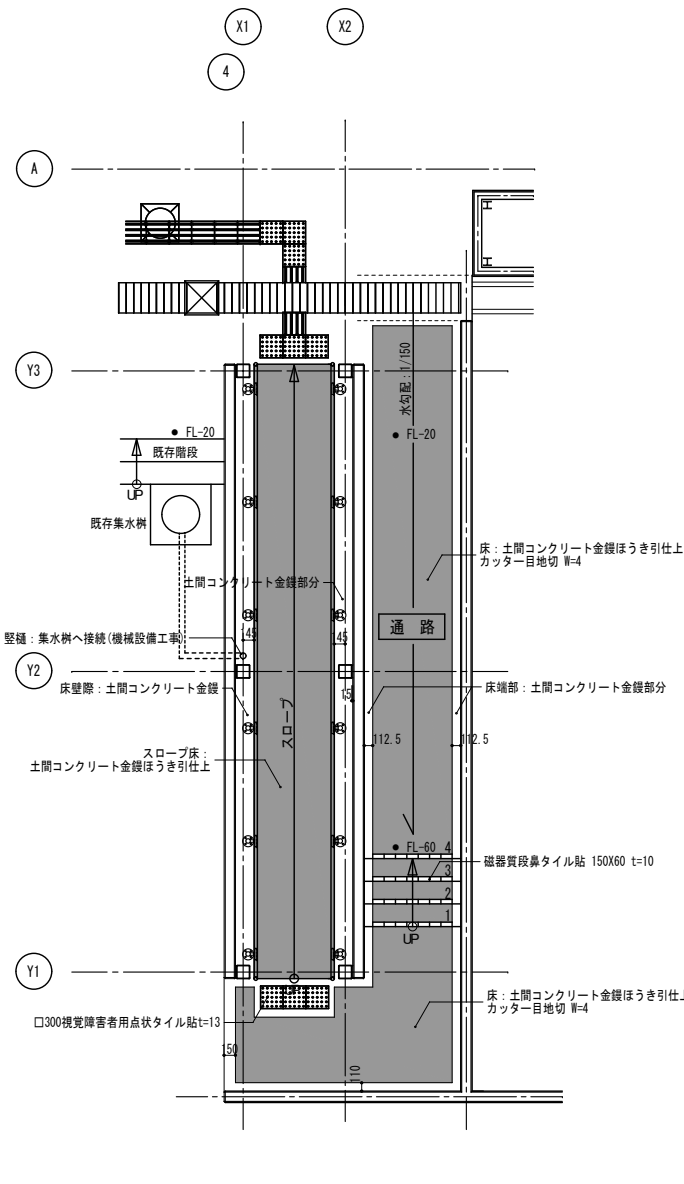

床仕上伏図 A1=1:50 A3=1:100

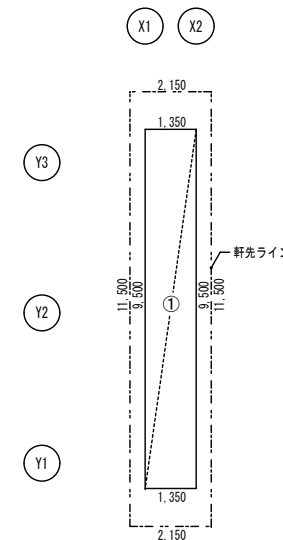

求積図 A1=1:100 A3=1:200

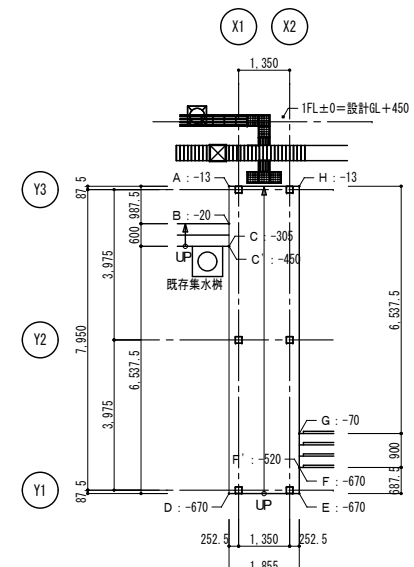

平均地盤面算定図 A1=1:100 A3=1:200

記号	計算式 (m)	面積 (㎡)
①	1,350 × 9,500	12.825
建築面積 =	①	12.825
1階床面積 =		0.00

(12.82)

平均地盤面算定式					
点 間	高さ1 (m)	高さ2 (m)	基礎長さ (m)	係数	見付面積 (㎡)
A - B	-0.013	+ -0.020	× 0.9875	× 0.5	-0.01629
B - C	-0.020	+ -0.305	× 0.600	× 0.5	-0.0975
C' - D	-0.450	+ -0.670	× 6.5375	× 0.5	-3.661
D - E	-0.670		× 1.855		-1.24285
E - F	-0.670		× 0.6875		-0.46062
F' - G	-0.520	+ -0.070	× 0.900	× 0.5	-0.2655
G - H	-0.013	+ -0.070	× 6.5375	× 0.5	-0.27130
H - A	-0.013		× 1.855		-0.02411
計					-6.03917

-6.03917/19.960=-0.30256 (※-0.31)

1 級建築士事務所 青森県知事登録第A1-1642号
株式会社 **イクワン** 一級建築士事務所
門前 孝治 1 級建築士登録第213201号

〒036-8353
青森県弘前市下鞆師町11
TEL 0172-38-1900
FAX 0172-39-6168

承認	設計	担当	縮尺
			A1版 1:50 A3版 1:100
			設計年月日 2026.06


工事名称	令和8年度 弘前市社会福祉センター改修工事（建築工事）（ゼロリ債）
図面名称	スロープ上家 詳細図1

G-008
No.

外部仕上表


部 位	仕 上	備 考
屋 根	均しモルタル t30+塩化ビニル樹脂シート防水t=2.0 立上り部:塩化ビニル樹脂シート防水t=2.0 下地ラスモルタル金鍍t=25	ドレイン:ステンレス製 キャップ付・ストレーナ・本体共SUS304
パラベット	高耐食性メッキ鋼板t=1.6+焼付塗装 下地組 L=30x30x4	
笠 木	アルミ製t=2.0 W=200	
軒 天	ケイ酸カルシウム板t=6 EP 下地 LGS25形	
通路床	コンクリート金鍍ほうき引仕上、一部床腰壁際:土間コンクリート金鍍	

スロープ部分	仕 上	備 考
床	コンクリート金鍍ほうき引仕上、一部床腰壁際：土間コンクリート金鍍	
腰 壁	コンクリー打放し 目地切 防水形浸透材塗布 柱鉄骨表し部：フッ素樹脂塗装	
天 井	珪酸カルシウム板t=6 EP	
スロープ手摺	アルミ被覆タイプφ42.7 傾斜ベースプレート支柱	
通路部分		
床	コンクリート金鍍ほうき引仕上一部、土間コンクリート金鍍	階段：磁器質段鼻タイル貼 150x60 t=10
腰 壁	コンクリー打放し 目地切 防水形浸透材塗布	

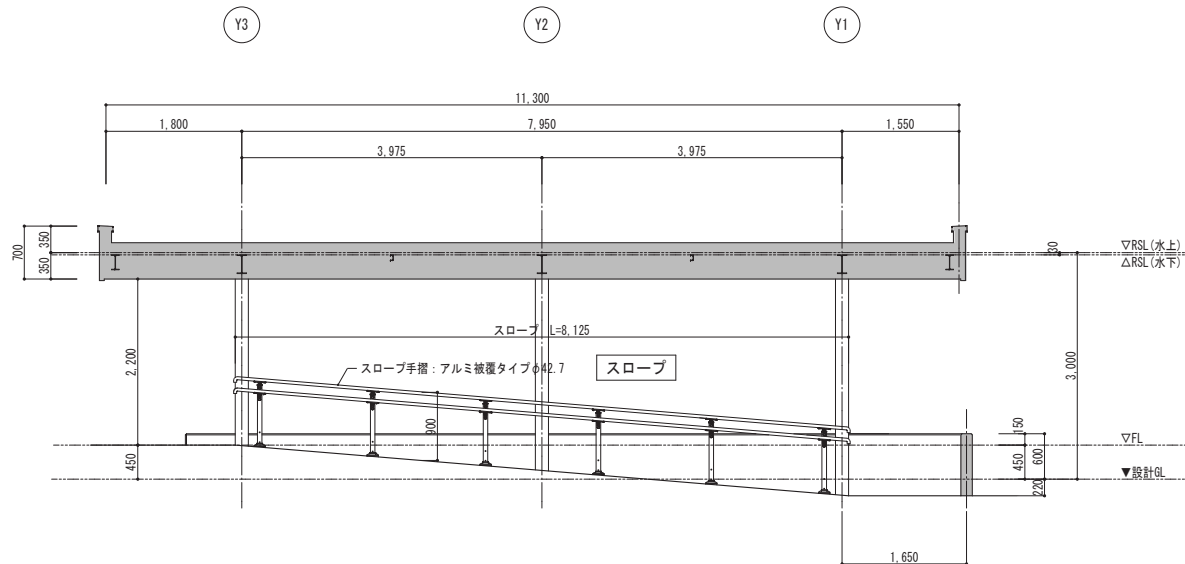


A ~ A 断面図

A1=1:50
A3=1:100

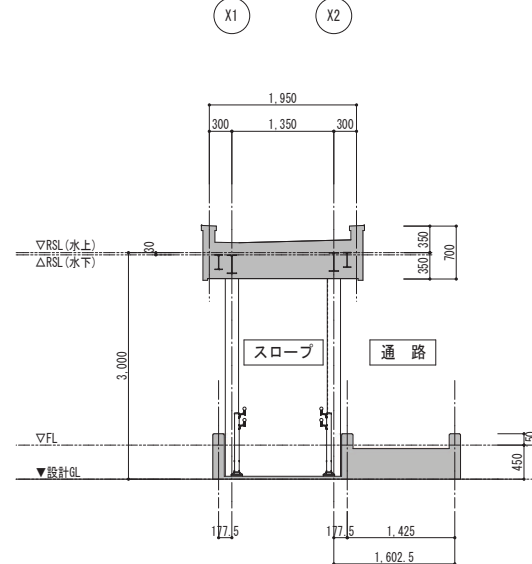


B ~ B 断面図

A1=1:50
A3=1:100

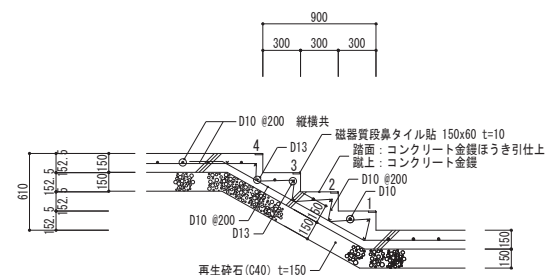


通路階段詳細図

A1=1:30
A3=1:60

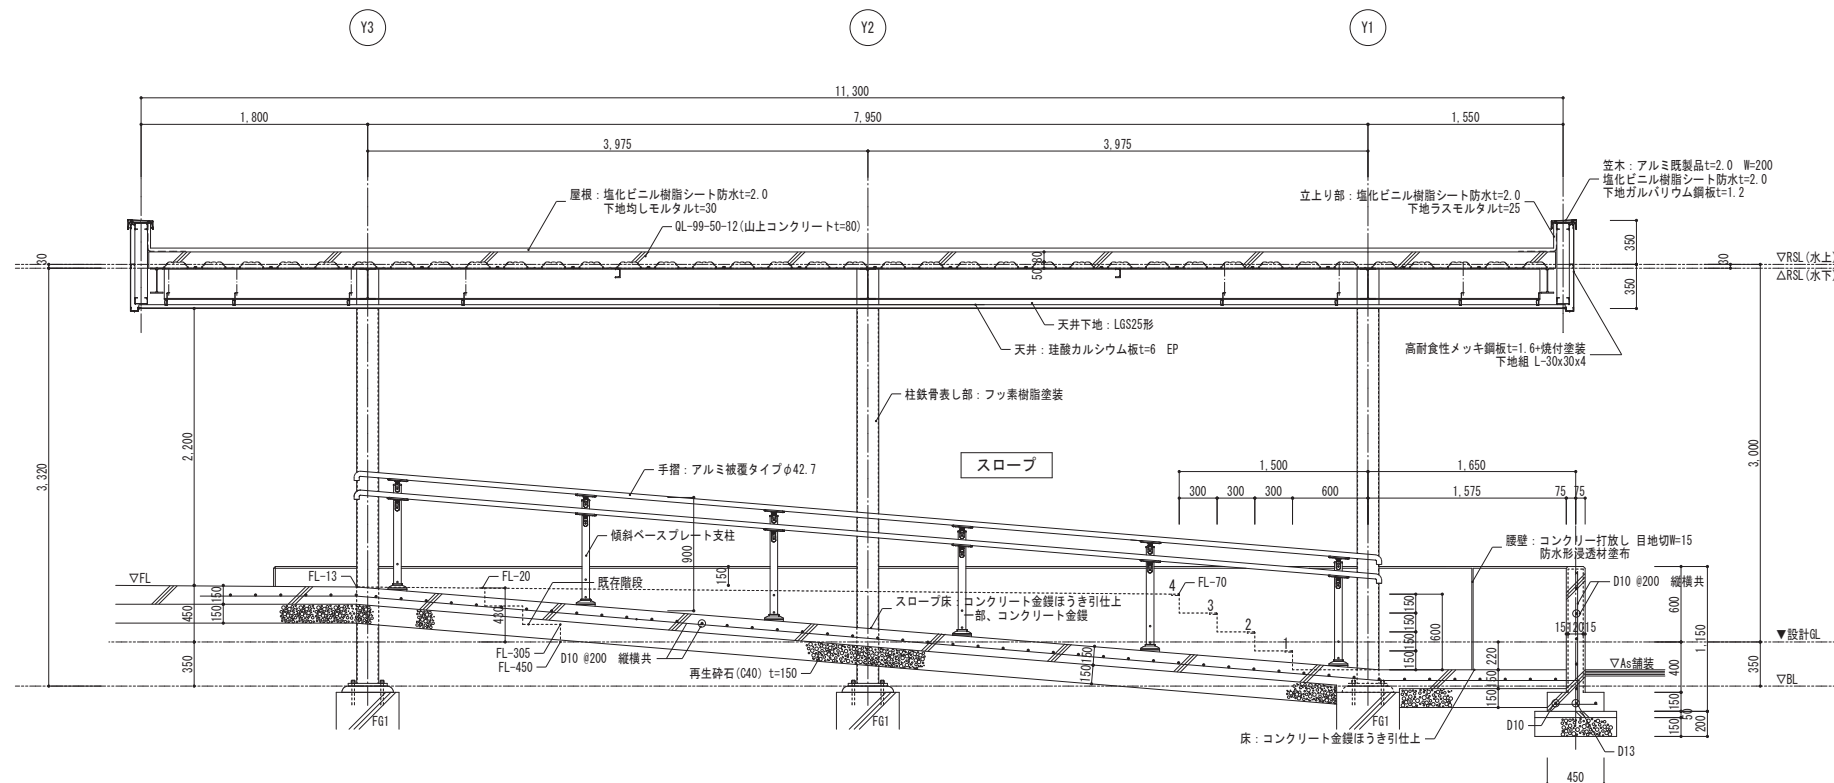

矩計図

A1=1:30
A3=1:60

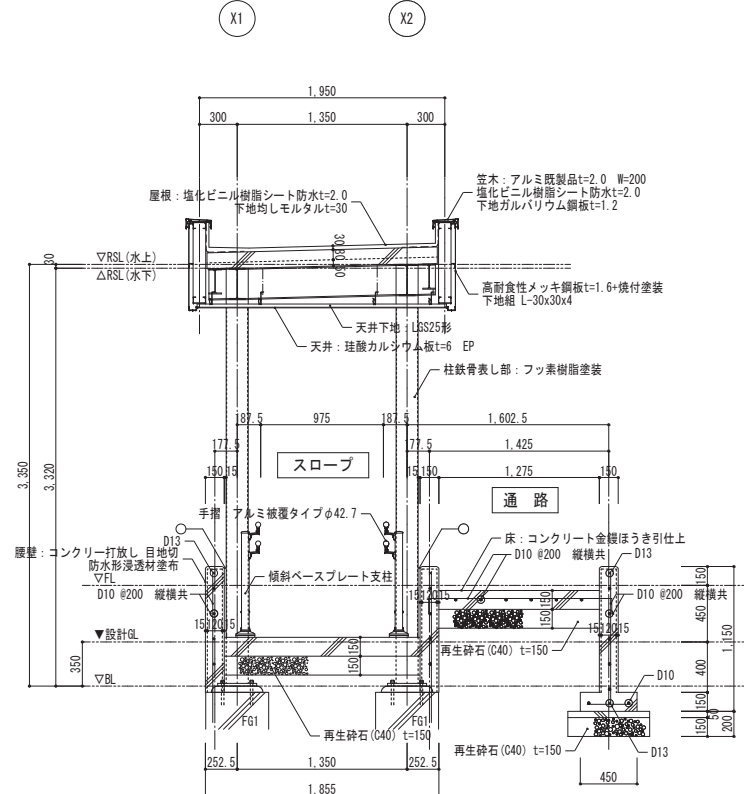

断面詳細図

A1=1:30
A3=1:60

1級建築士事務所 青森県知事登録第A1-1642号



株式会社

エクラン

一級建築士事務所

門前 孝治 1級建築士登録第213201号

〒036-8353
青森県弘前市下鞆師町11
TEL 0172-38-1900
FAX 0172-39-6168

承認	設計	担当	

縮 尺	A1版 1:50	1:30
-----	----------	------

A3版 1:100 1:60


設計年月日 2026.06

工事名称 令和8年度 弘前市社会福祉センター改修工事(建築工事) (ゼロ市債)


図面名称 スロープト家 詳細図2

G-009


NO.

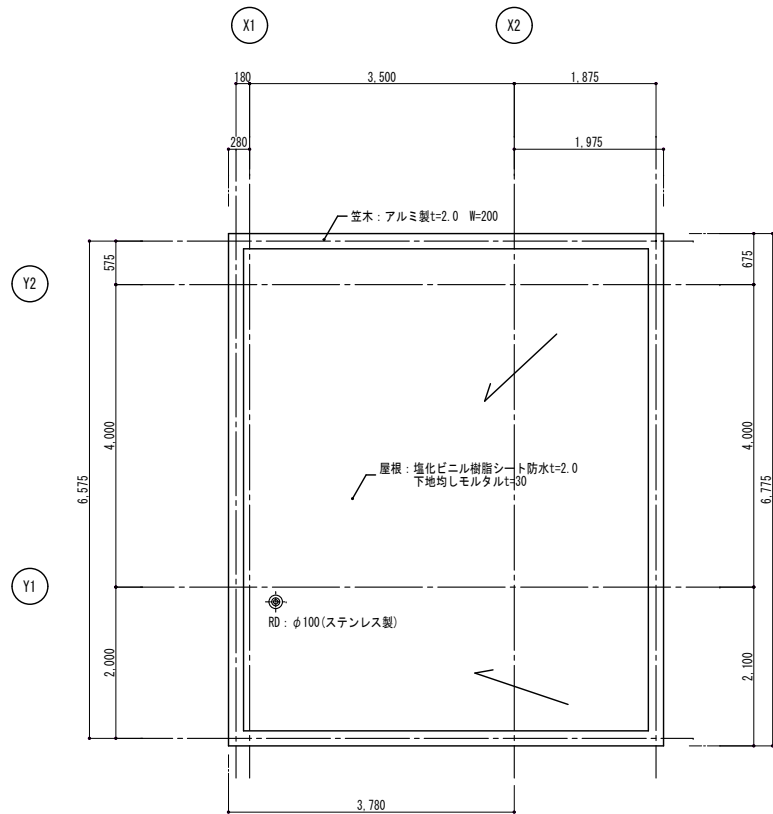


身障者用駐車场上家屋根伏図 A1=1:50 A3=1:100

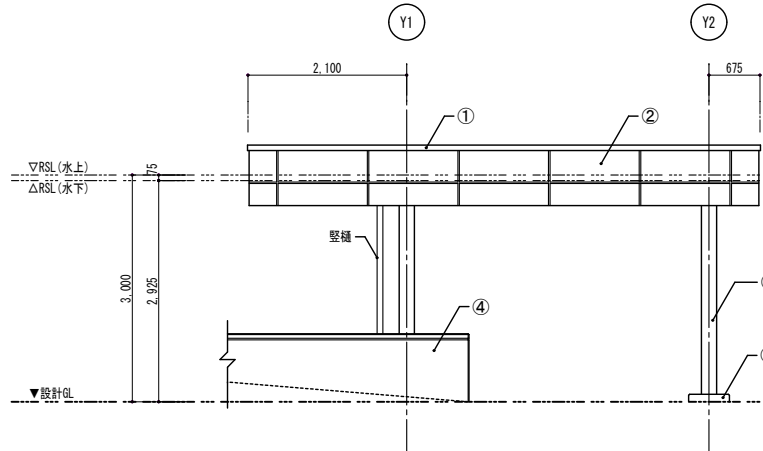


東側立面図 A1=1:50 A3=1:100

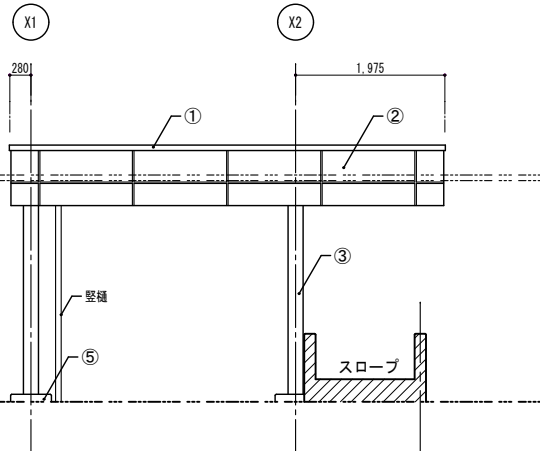


南側立面図 A1=1:50 A3=1:100

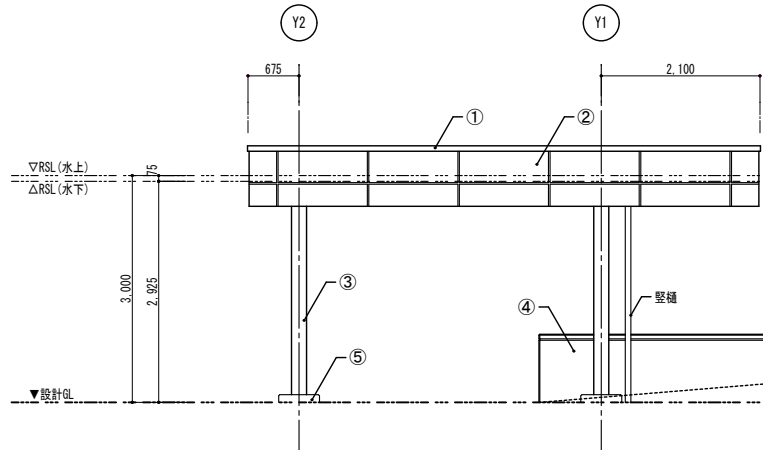


西側立面図 A1=1:50 A3=1:100

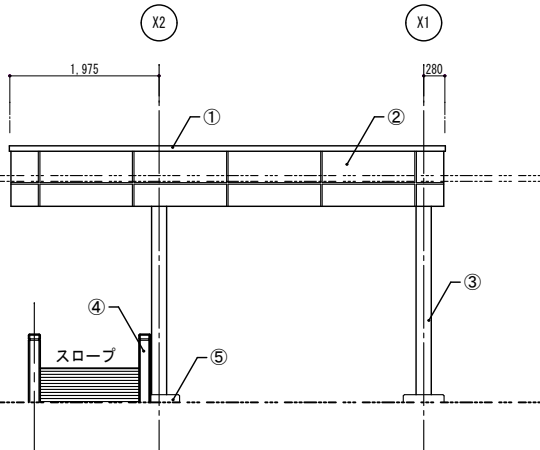

北側立面図 A1=1:50 A3=1:100

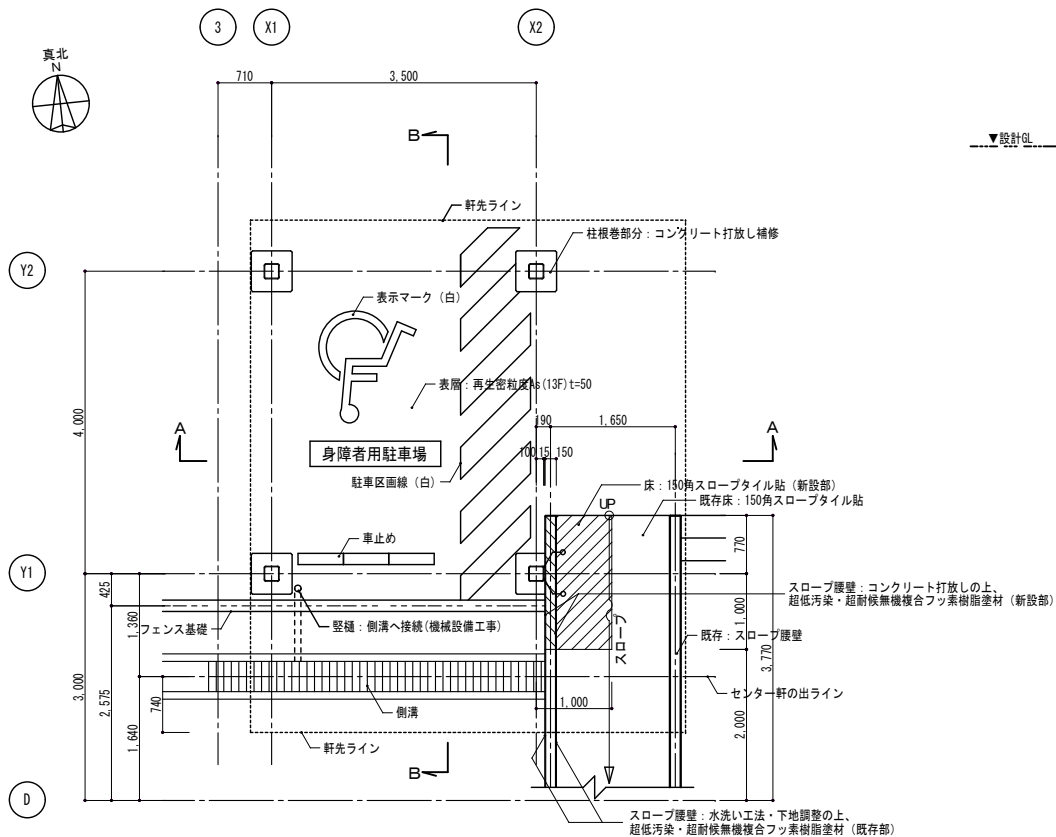

身障者用駐車场上家平面図 A1=1:50 A3=1:100

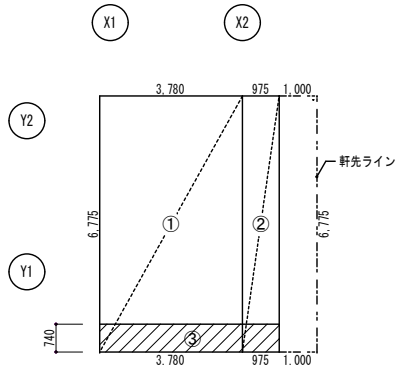

求積図 A1=1:100 A3=1:200

求積表		
記号	計算式 (m)	面積 (㎡)
①	3,780 × 6,775	25.6095
②	0,975 × 6,775	6.605625
③	4,755 × 0,740	3.5187
建築面積 = ① + ② + ③		28.696425 (28.69)
1階床面積 = ①		25.6095 (25.60)

符号	外 部 仕 上
①	笠木: アルミ既製品 t=2.0 W=200
②	高耐食性メッキ鋼板 t=1.6+焼付塗装 下地組 L-30x30x4
③	見え掛り鉄部: フッ素樹脂塗装
④	コンクリート打放し 目地切 Ø900 超低汚染・超耐候無機複合フッ素樹脂塗材 (新設部・既存部共)
⑤	柱根巻: コンクリート打放し補修

1 級建築士事務所 青森県知事登録第 A 1-1642 号
株式会社 **イクワ** 一級建築士事務所
門前 孝治 1 級建築士登録第 213201 号

〒036-8353
青森県弘前市下鞆町 11
TEL 0172-38-1900
FAX 0172-38-6168


承認	設計	担当	

縮尺 A1版 1:50 1:100
A3版 1:100 1:200
設計年月日 2026.06


工事名称 令和8年度 弘前市社会福祉センター改修工事(建築工事) (ゼロ市債)
図面名称 身障者用駐車场上家 詳細図1

外部仕上表


部 位	仕 上	備 考	身障者用駐車場	仕 上	備 考
屋 根	均しモルタル t30+塩化ビニル樹脂シート防水t=2.0 立上り部:塩化ビニル樹脂シート防水t=2.0 下地ラスモルタル金鍍t=25	ドレイン:ステンレス製 キャップ付・ストレーナ・本体共SUS304	床	表層:再生密粒度As(13F)t=50	表示マーク (白)・駐車区画線 (白)・車止め
パラペット	高耐食性メッキ銅板t=1.6+焼付塗装 下地組 L-30x30x4		腰 壁	新設部:コンクリー打放し 目地切#900 (新設部) 超低汚染・超耐候無機複合フッ素樹脂塗材 (両面) 既存部改修:本体屋外付帯工事による	柱根巻部分:コンクリート打放し補修
笠 木	アルミ製t=2.0 W=200		天 井	鉄骨表し部:フッ素樹脂塗装	
軒 天	鉄骨表し部:フッ素樹脂塗装				
スロープ床	コンクリート打ちの上、150角スロープタイル貼 (新設部) 既存床改修:本体屋外付帯工事による				

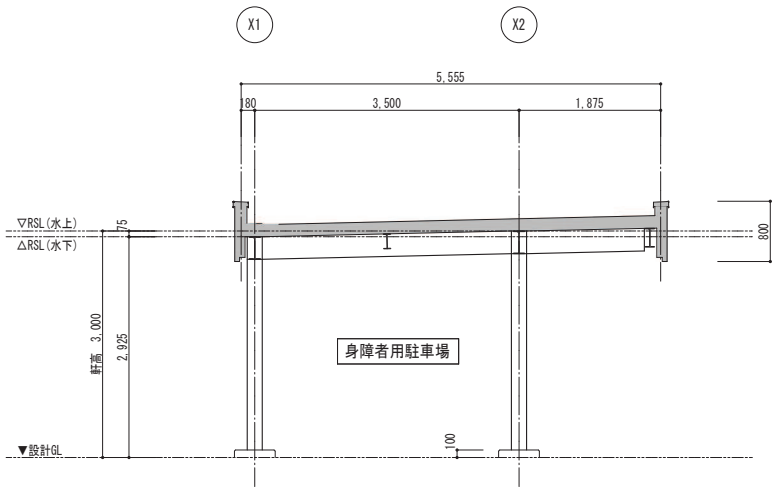

A～A断面図 A1=1:50 A3=1:100

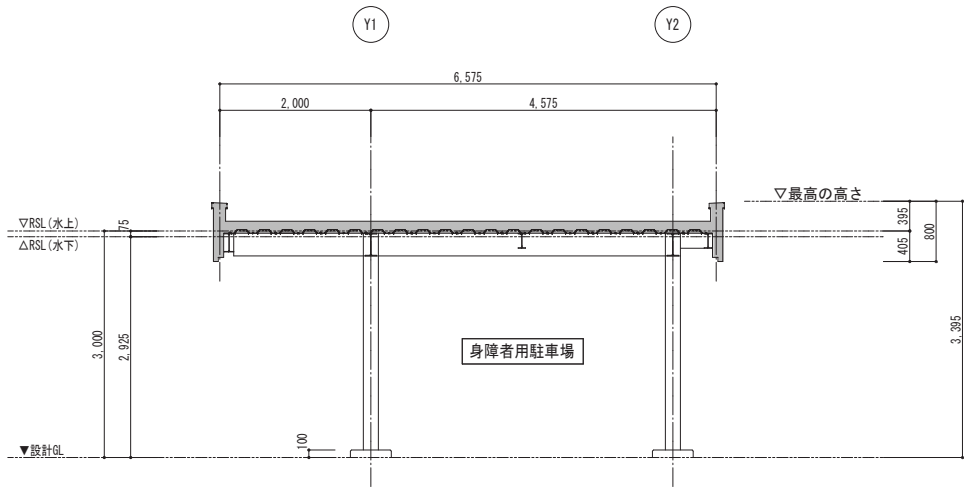


B～B断面図 A1=1:50 A3=1:100

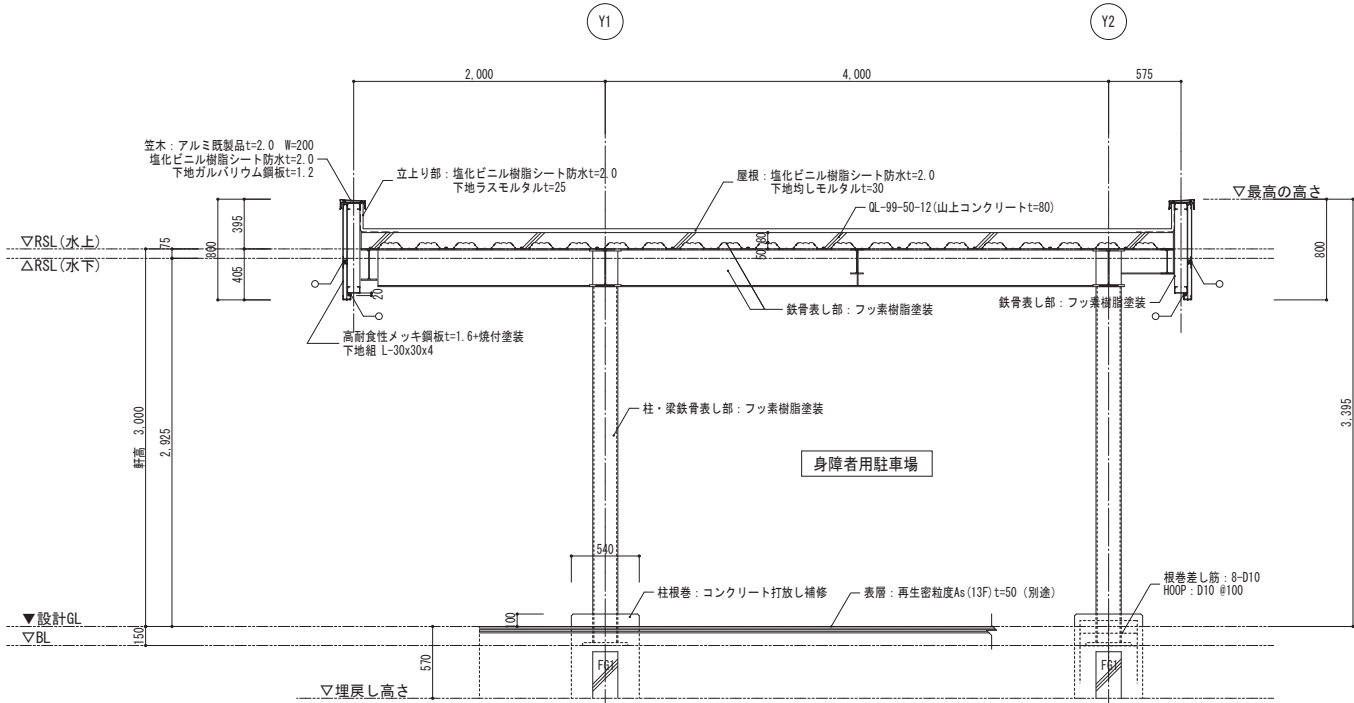


矩計図 A1=1:30 A3=1:60

■ 注 記
○ シーリング:変性シリコン (MS-2) パックアップ材共

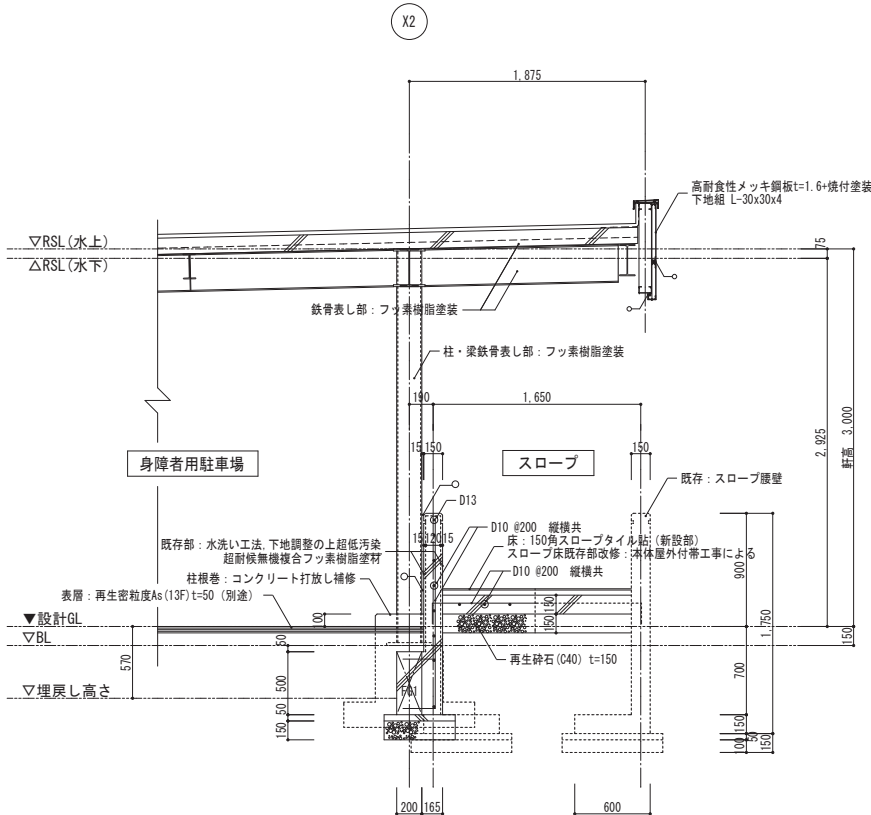

腰壁部分詳細図 A1=1:30 A3=1:60

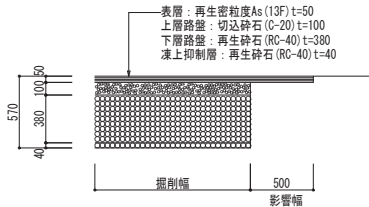

※別途外構工事
駐車場舗装詳細図 A1=1:30 A3=1:60
(参考図)