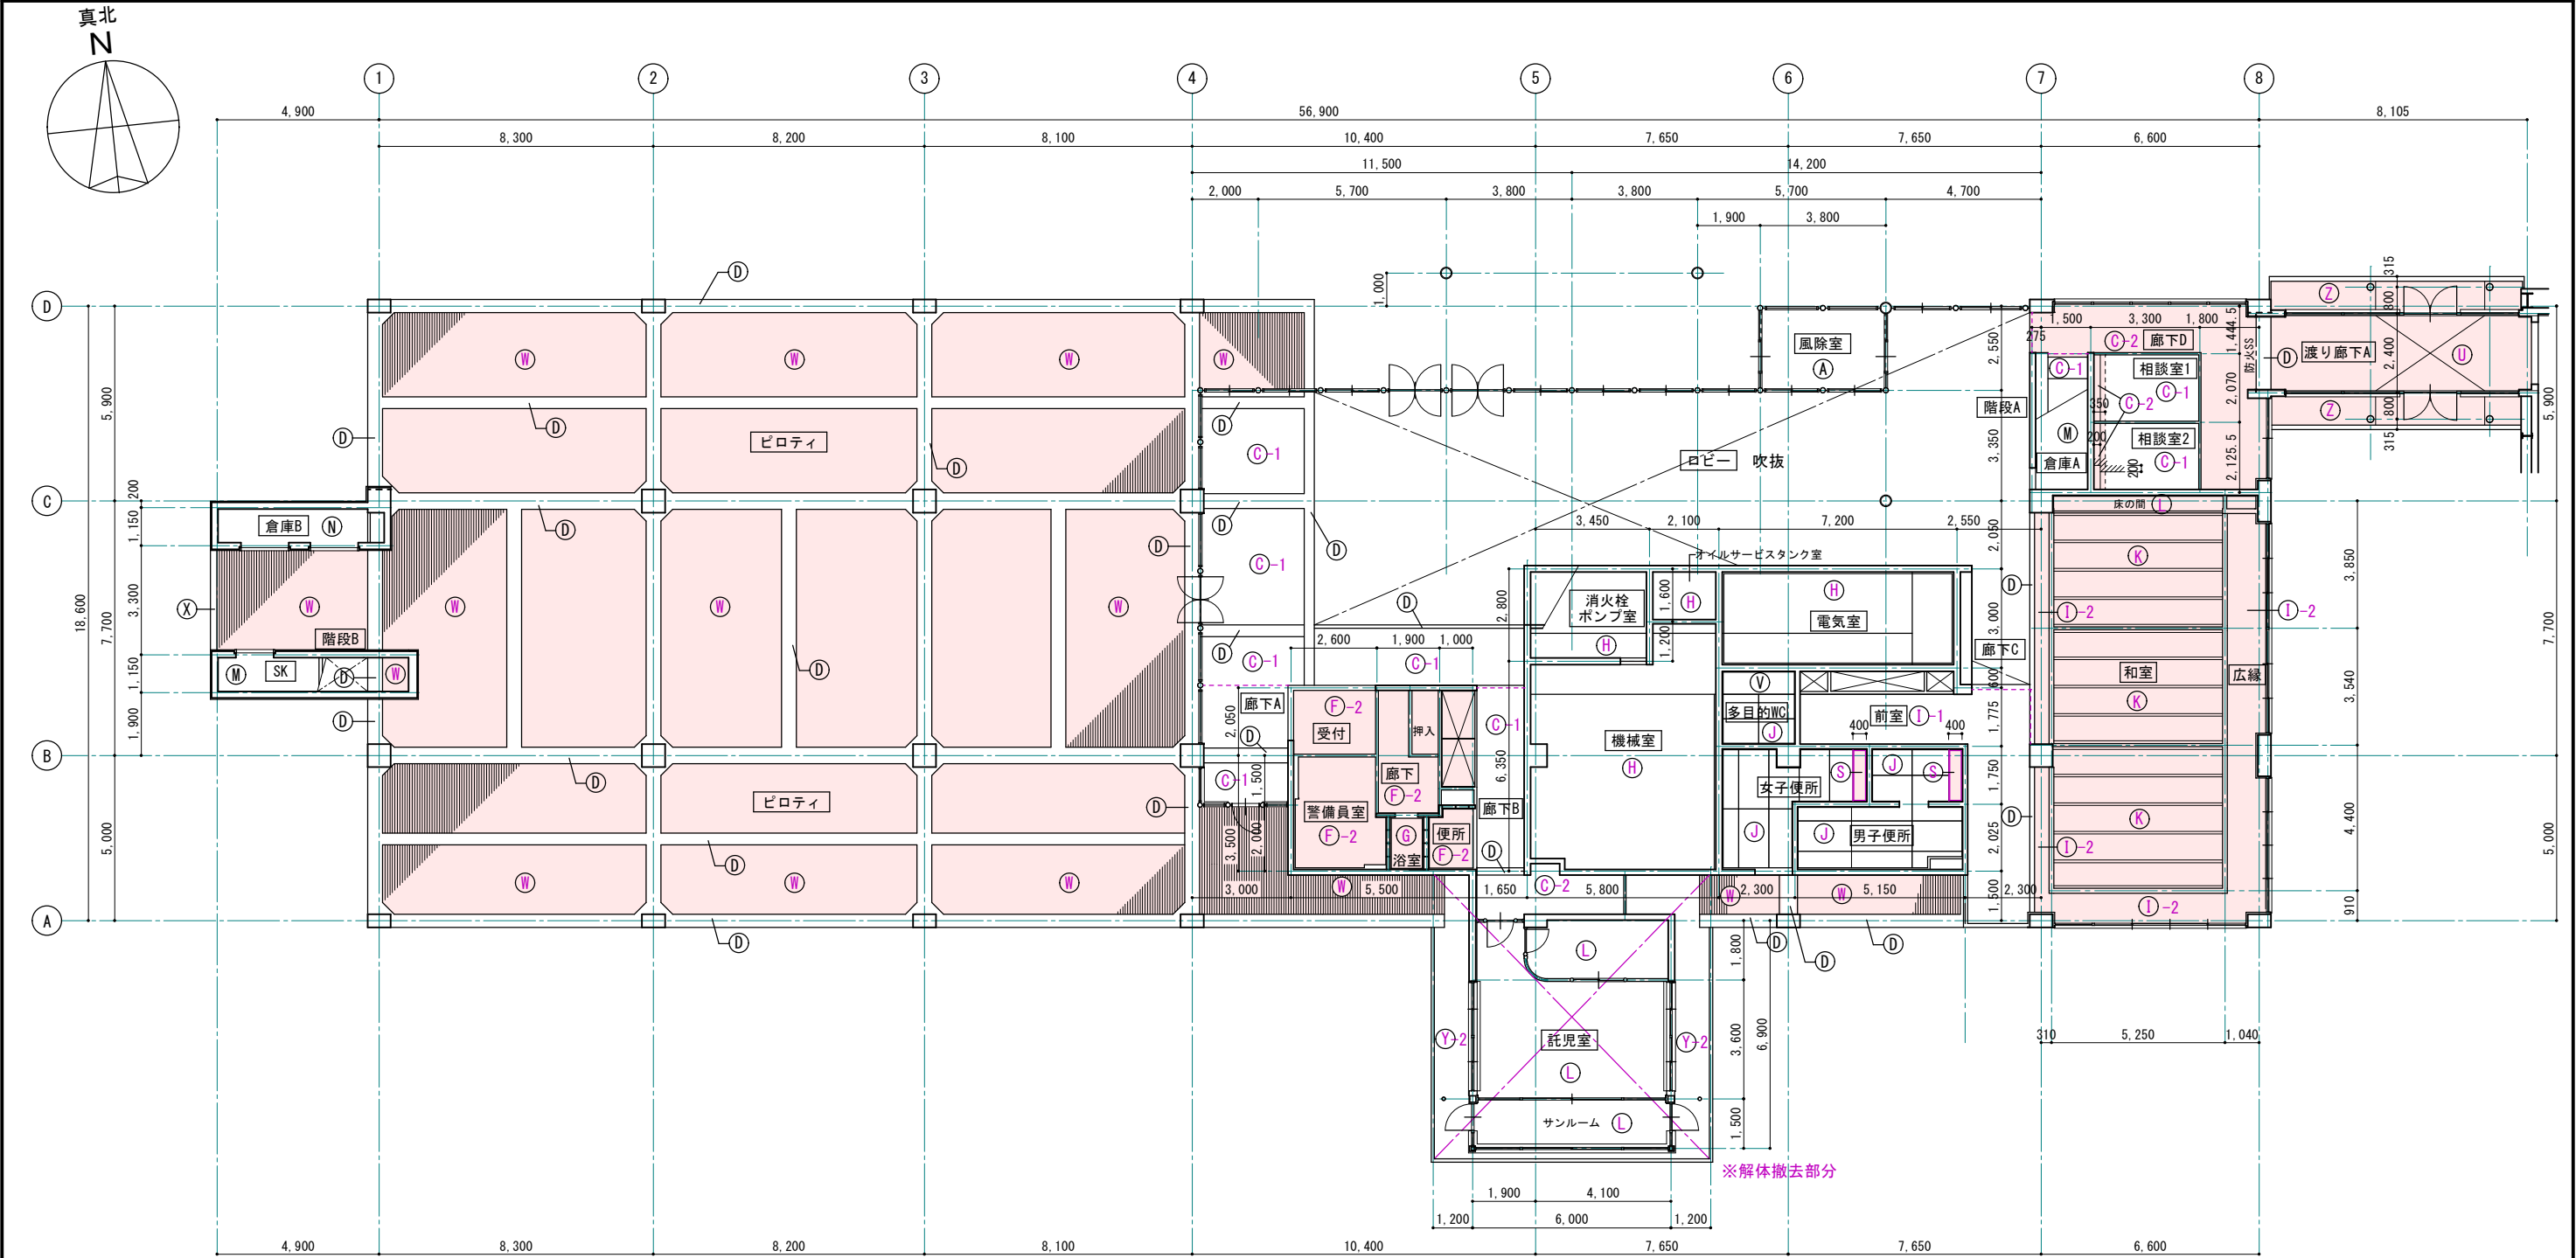
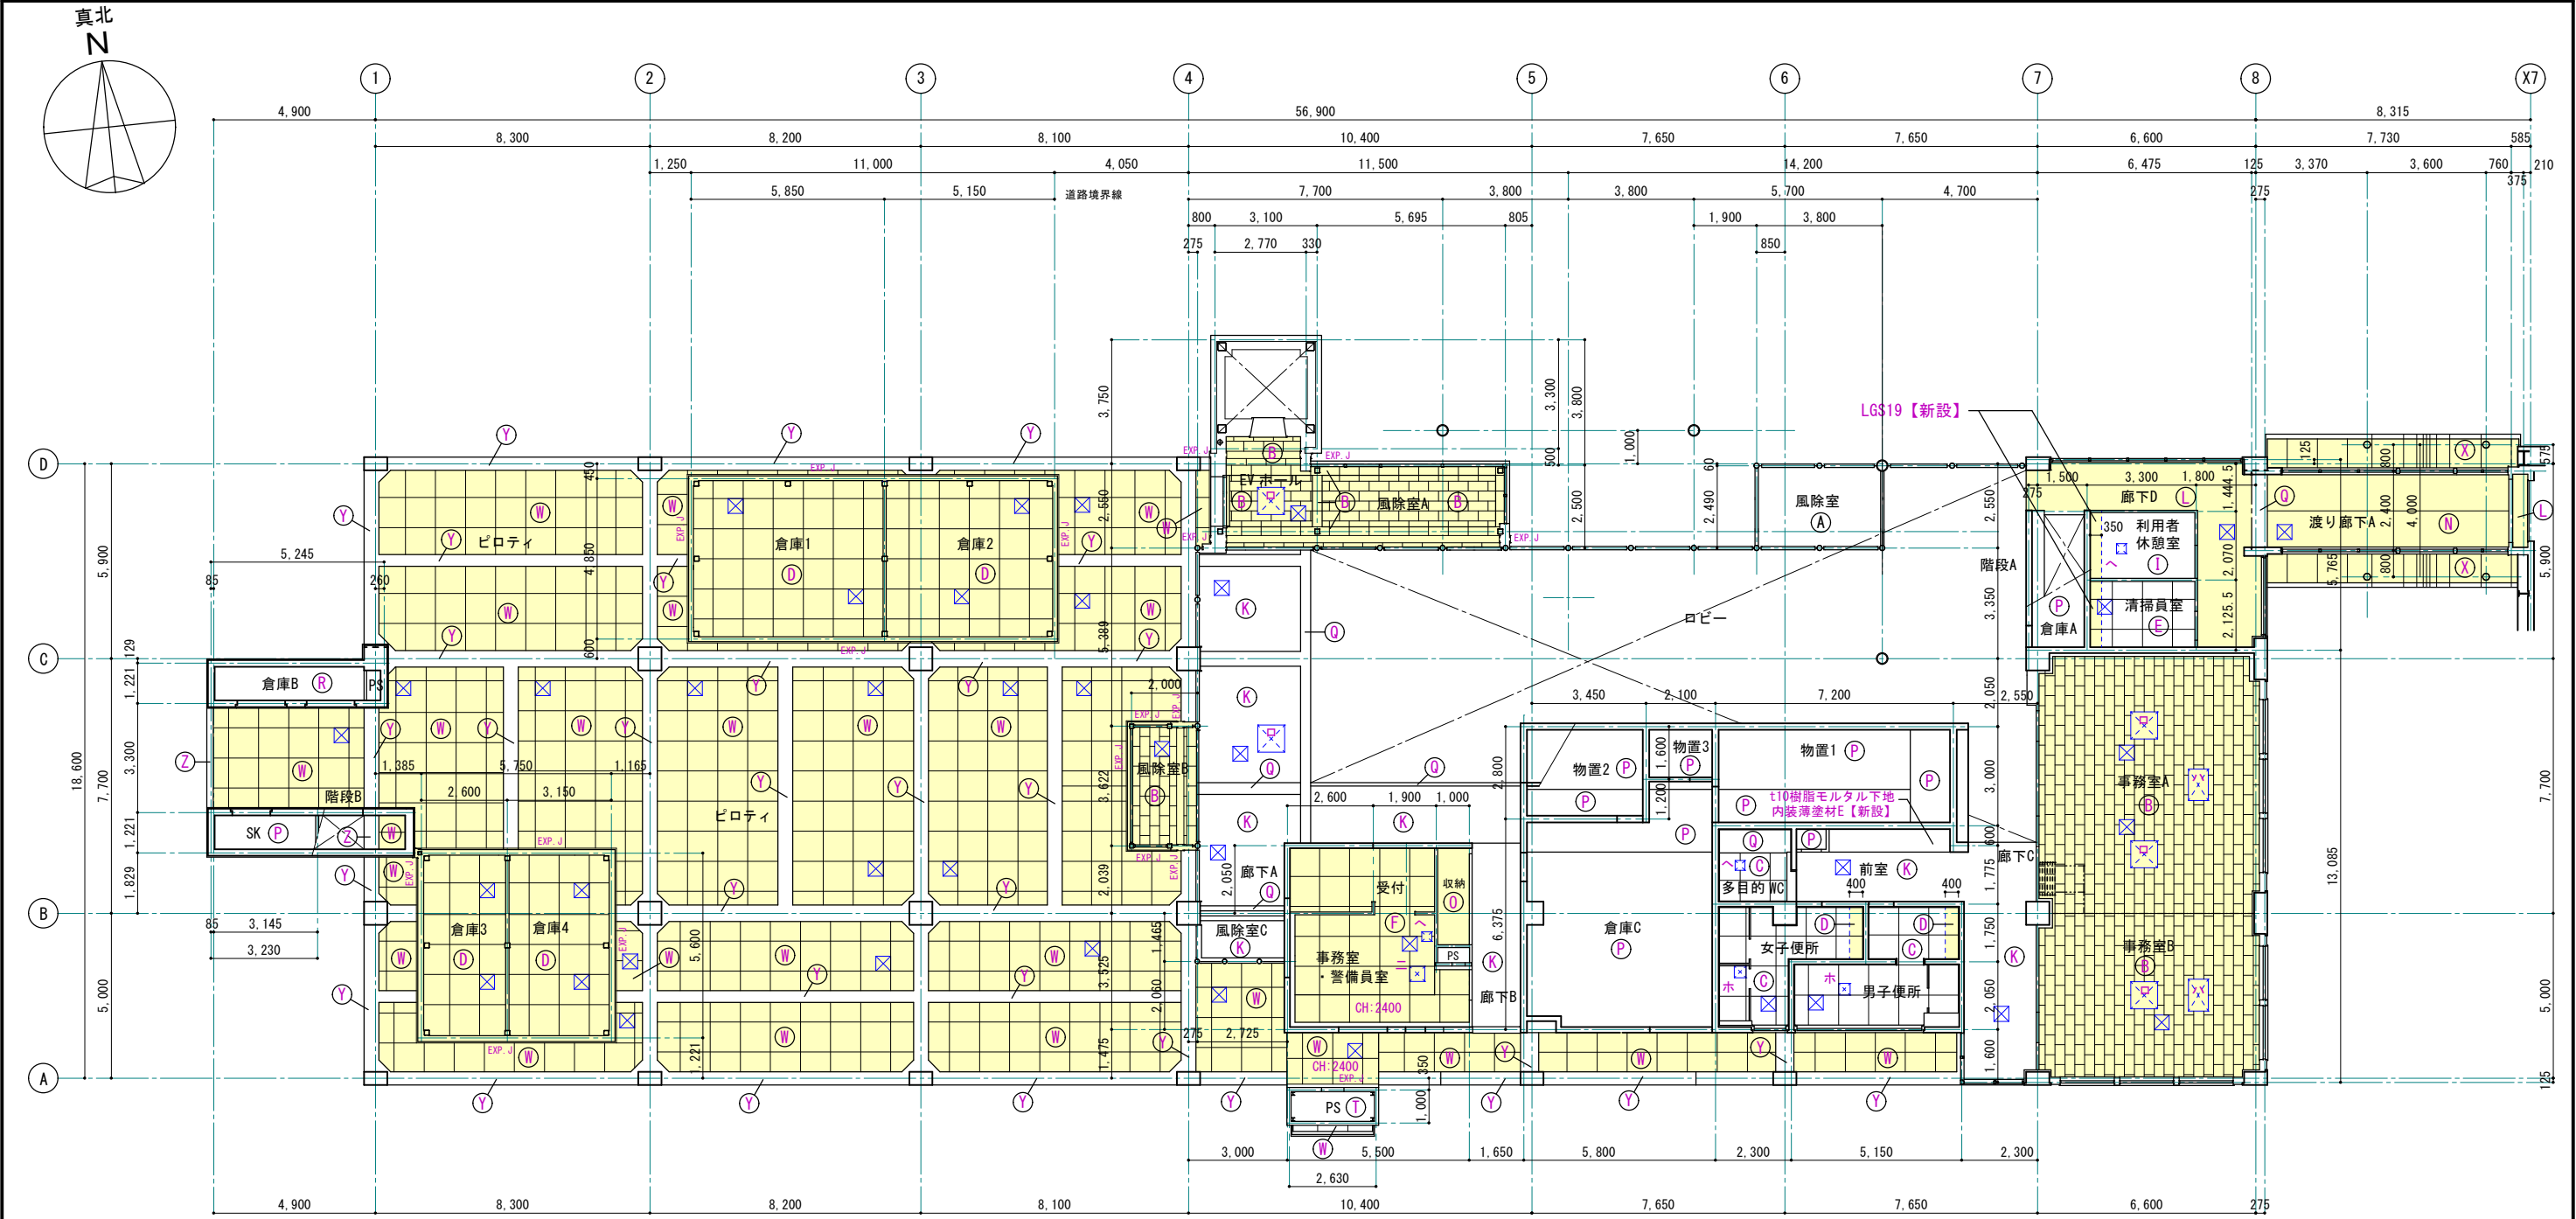





改修前 1階天井伏図 S=1:100 (1:200) ※赤字は撤去部分を示す

■天井仕上表 ※赤字は撤去部分を示す :下地材 LGS 撤去部分を示す								
符号	下 地	仕 上	符号	下 地	仕 上	符号	下 地	仕 上
(A)		アルミサッシ t10網入ガラス	(1)-1	LGS19+ t9PB	合成アクリル樹脂吹付	(R)	LGS+フレームスチールTバー	t6透明フロート
(B)	鉄骨材フレーム	t6.8線入りガラス アルミ押縁	(1)-2	LGS19+ t9PB	合成アクリル樹脂吹付	(S)	LGS19	照明BOX+アルミルーバー
(C)-1	LGS19+t9PB	ヒル石吹付け	(J)	LGS19+ t6ケイカル板目透し	EP	(T)	LGS19+ t6FGボード	EP
(C)-2	LGS19+t9PB	ヒル石吹付け	(K)	LGS19+t9PB	VP	(U)	LGS19+ t6FGボード	合成アクリル樹脂吹付
(D)	梁型コンクリート打放し	合成アクリル樹脂吹付	(L)	LGS19+ t9PB	クロス張り	(V)	モルタル	合成アクリル樹脂吹付
(E)	梁型コンクリート打放し	ヒル石吹付け	(M)		コンクリート打放し	(W)	受材30×60、20×30、吊ボルトφ9	木摺り天井：ラワン20×30@40
(F)-1	LGS19+t9PB	EP	(N)	コンクリート打放し	t50スタイロフォーム打込み	(X)	コンクリート打放し	吹付タイル
(F)-2	LGS19+t9PB	EP	(O)	LGS19+ t4FGボード	EP	(Y)-1	LGS25+ t5フレキシブルボード	VP
(G)	LGS19+t9PB	t0.8塩ビ鋼板	(P)	LGS19+ t6FGボード	クロス張り	(Y)-2	LGS25+ t5フレキシブルボード	VP
(H)	コンクリート打放し	t50グラスウール40kg/m3	(Q)	LGS19+ t6ケイカル板	ラッカー塗装	(Z)	LGS25+ t6FGボード	VP





改修後 1階天井伏図 S=1:100 (1:200)

■天井仕上表			※赤字は改修部分を示す			■凡例		
下 地			仕 上			特 記		
符号	下 地	仕 上	符号	下 地	仕 上	凡例	特 記	
(A)		アルミサッシ t10網入ガラス【既存のまま】	(N)	LGS19+t15強化PB+t12.5強化PB【新設】	EP【新設】	C BOX	木製カーテンBOX【下地調整(RB種)の上、EP-G塗替え】	
(B)	LGS19+t12.5PB【新設】	t9岩綿吸音板張り【新設】	(O)	LGS19【新設】	t9.5PB【新設】	☒	天井点検口 アルミ製 450角 (1階 41ヶ所、2階 28ヶ所、計 69ヶ所)【新設】	
(C)	LGS19【既存のまま】	t9.5化粧PB【新設】	(P)	コンクリート打放し【既存のまま】	素地ごしらえB種の上、EP【新設】			
(D)	LGS19【新設】	t9.5化粧PB【新設】	(Q)	コンクリート打放し【既存のまま】	下地調整(RC種)の上、内装薄塗材E【新設】	☒ イ	開口補強 (設備用) 1800×600 (2階 3ヶ所、計 3ヶ所)【新設】	
(E)	LGS19【既存のまま】	t9.5不燃化粧PB【新設】	(R)	コンクリート打放し【既存のまま】	t50吹付硬質ウレタンフォーム表し【新設】	☒ ロ	開口補強 (設備用) 820×820 (1階 5ヶ所、2階 13ヶ所、計 18ヶ所)【新設】	
(F)	LGS19【新設】	t9.5不燃化粧PB【新設】	(S)	鉄骨梁・デッキ裏 t25吹付ロックウール現し【新設】		☒ ハ	開口補強 (設備用) 1000×600 (1階 2ヶ所、2階 5ヶ所、計 7ヶ所)【新設】	
(G)	LGS19+t12.5防水PB【新設】	t6ケイ酸カルシウム板目透しEP シーリング 工法【新設】	(T)	鉄骨母屋・野地板現し【新設】		☒ ニ	開口補強 (設備用) 450×450 (1階 1ヶ所、2階 4ヶ所、計 5ヶ所)【新設】	
(H)	鉄骨材フレーム【既存のまま】	t4不燃軽量天井材 アルミジョイナー押え【新設】	(U)	LGS25【既存のまま】 +t5ケイ酸カルシウム板目透し張り【新設】	DP【新設】	☒ ホ	開口補強 (設備用) 350×350 (1階 2ヶ所、2階 4ヶ所、計 6ヶ所)【新設】	
(I)	LGS19【既存のまま】+t12.5PB【新設】	クロス張り【新設】	(V)	LGS25 +t5ケイ酸カルシウム板目透し張り【新設】	DP【新設】	☒ ヘ	開口補強 (設備用) 300×300 (1階 4ヶ所、2階 10ヶ所、計 14ヶ所)【新設】	
(J)	LGS19【既存のまま】+t6FGボード【新設】	クロス張り【新設】	(W)	LGS25+t6ケイ酸カルシウム板目透し張り【新設】	DP【新設】			
(K)	LGS19【既存のまま】+t9.5PB【新設】	EP【新設】	(X)	LGS25+t6FGボード【新設】	DP【新設】			
(L)	LGS19+t9.5PB【新設】	EP【新設】	(Y)	コンクリート【既存のまま】	水洗い工法・下地調整の上 防水形複層塗材E【新設】			
(M)	LGS19【既存のまま】+t6FGボード【新設】	DP【新設】	(Z)	コンクリート【既存のまま】	水洗い工法・下地調整の上、 超低汚染・超耐候無機複合ふっ素樹脂塗材【新設】			

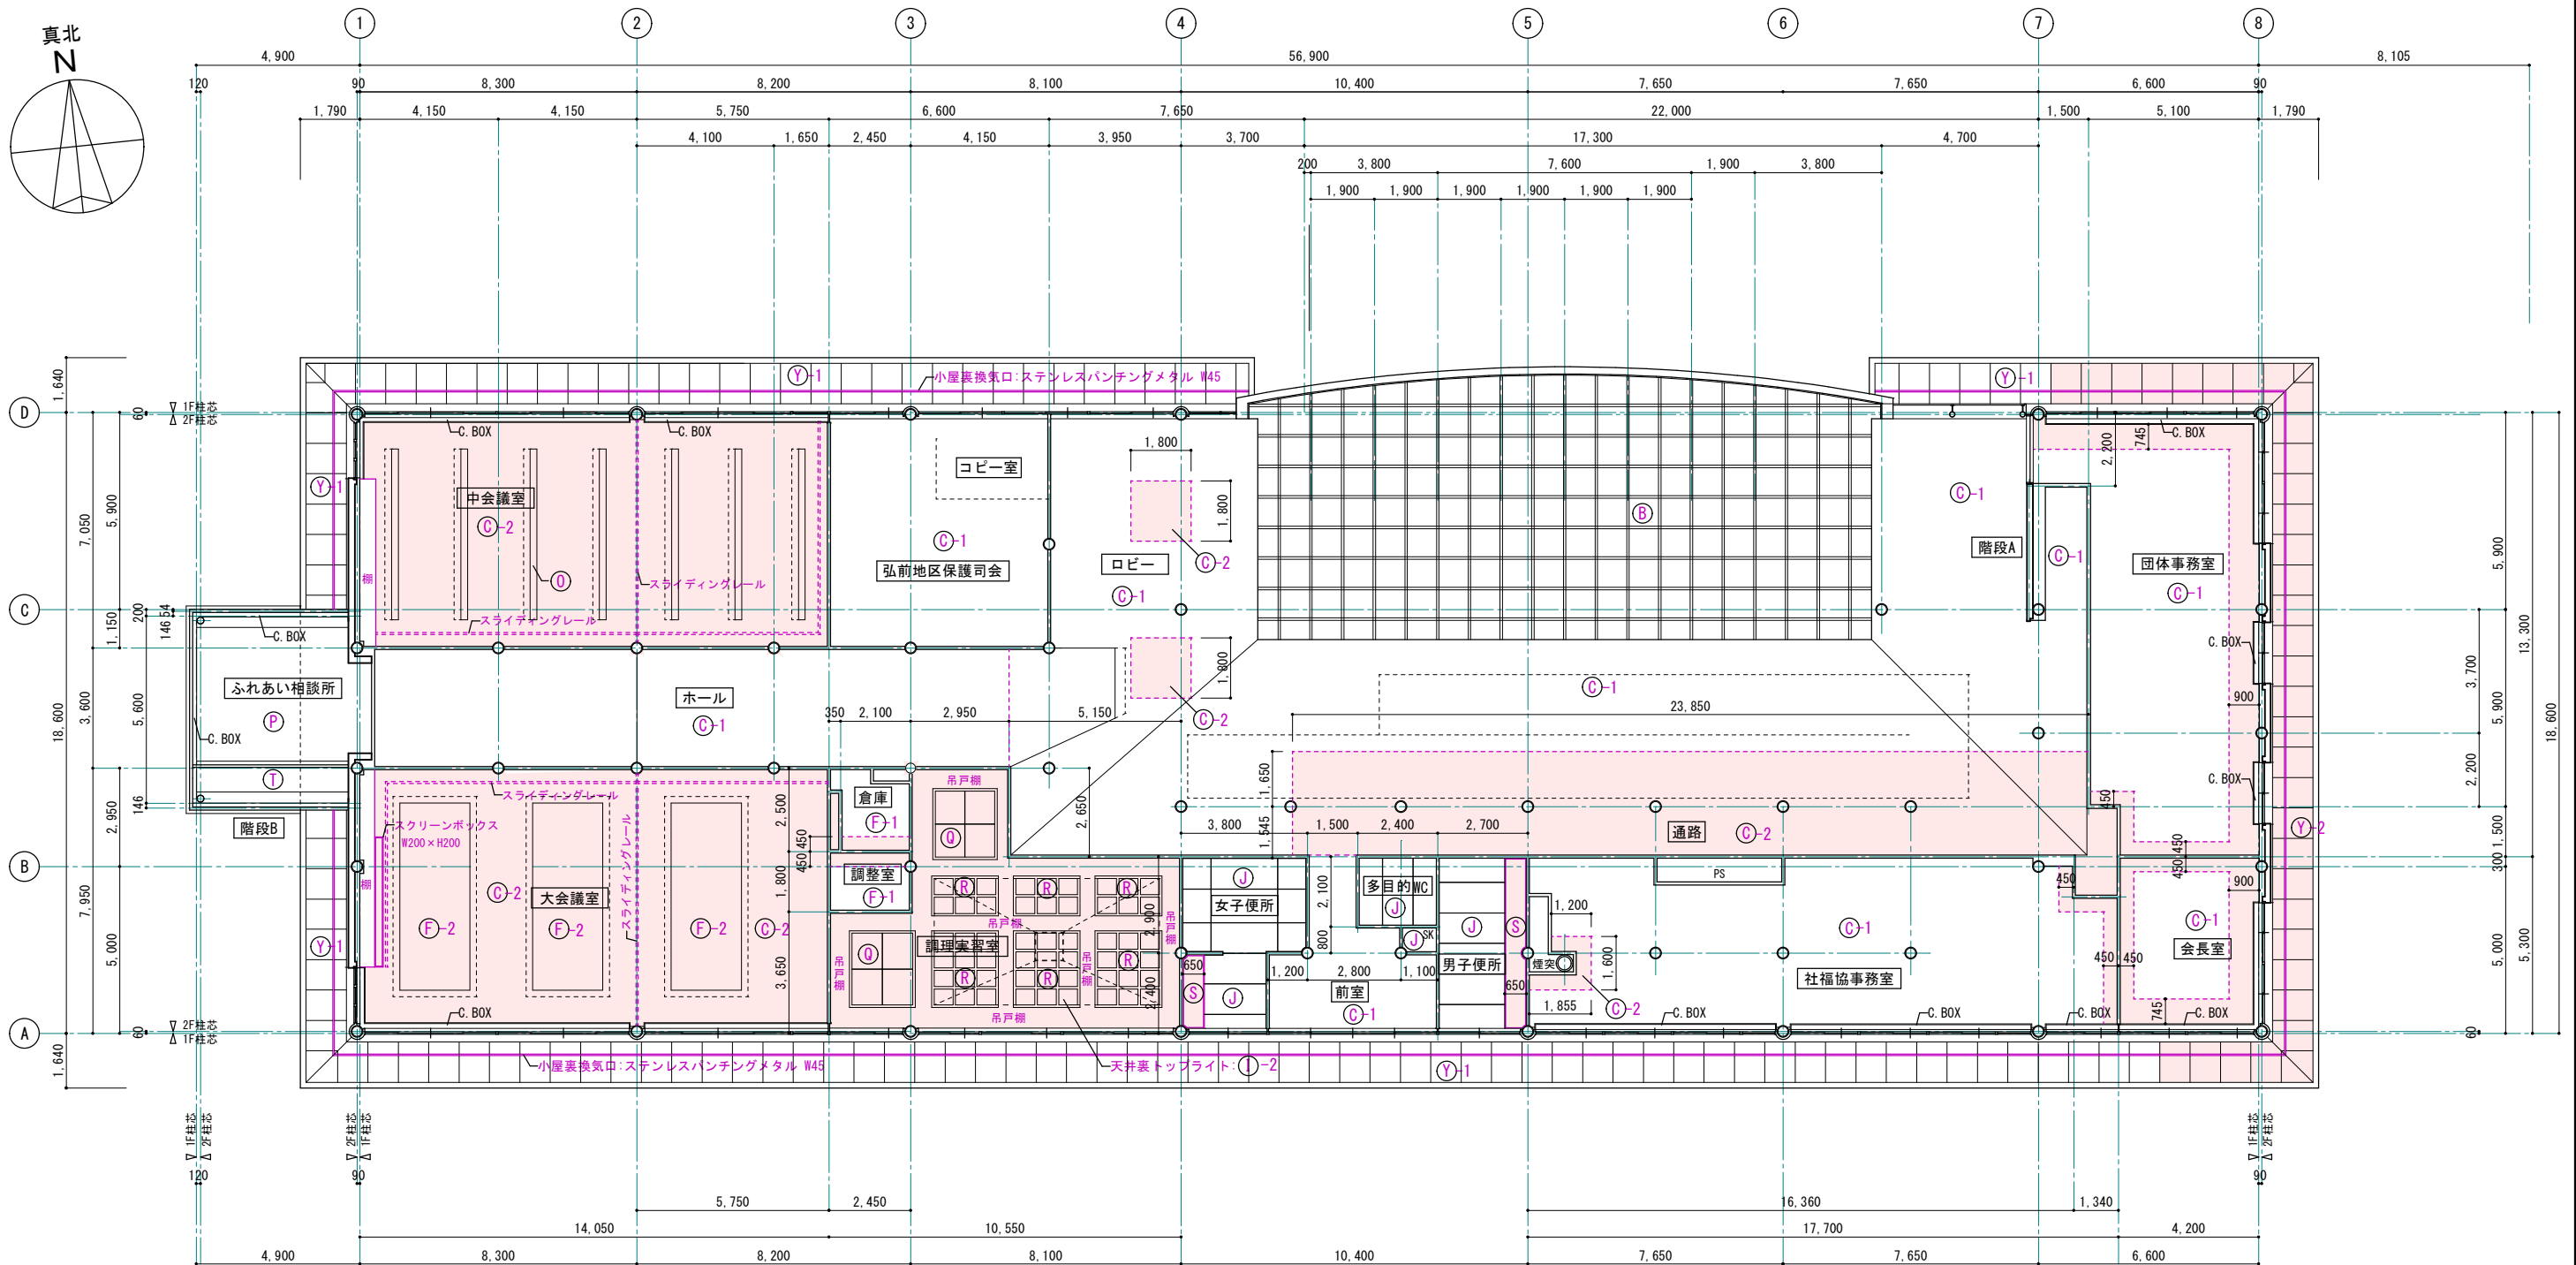

改修前 2階天井伏図 S=1:100 (1:200) ※赤字は撤去部分を示す


■天井仕上表 ※赤字は撤去部分を示す : 下地材 LGS 撤去部分を示す								
符号	下 地	仕 上	符号	下 地	仕 上	符号	下 地	仕 上
Ⓐ		アルミサッシ t10網入ガラス	①-1	LGS19+ t9PB	合成アクリル樹脂吹付	Ⓡ	LGS+フレームスチールTバー	t6透明フロート
Ⓑ	鉄骨材フレーム	t6.8線入りガラス アルミ押縁	①-2	LGS19+ t9PB	合成アクリル樹脂吹付	Ⓢ	LGS19	照明BOX+アルミルーバー
Ⓒ-1	LGS19+t9PB	ヒル石吹付け	ⓐ	LGS19+ t6ケイカル板目透し	EP	①	LGS19+ t6FGボード	EP
Ⓒ-2	LGS19+t9PB	ヒル石吹付け	Ⓚ	LGS19+t9PB	VP	Ⓤ	LGS19+ t6FGボード	合成アクリル樹脂吹付
Ⓓ	梁型コンクリート打放し	合成アクリル樹脂吹付	①	LGS19+ t9PB	クロス張り	Ⓥ	モルタル	合成アクリル樹脂吹付
Ⓔ	梁型コンクリート打放し	ヒル石吹付け	Ⓜ		コンクリート打放し	Ⓦ	受材30×60、20×30、吊ボルトφ9	木摺り天井：ラワン20×30@40
Ⓕ-1	LGS19+t9PB	EP	Ⓝ	コンクリート打放し	t50スタイロフォーム打込み	ⓧ	コンクリート打放し	吹付タイル
Ⓕ-2	LGS19+t9PB	EP	①	LGS19+ t4FGボード	EP	Ⓨ-1	LGS25+ t5フレキシブルボード	VP
Ⓖ	LGS19+t9PB	t0.8塩ビ鋼板	Ⓟ	LGS19+ t6FGボード	クロス張り	Ⓨ-2	LGS25+ t5フレキシブルボード	VP
Ⓗ	コンクリート打放し	t50グラスウール40kg/m3	②	LGS19+ t6ケイカル板	ラッカー塗装	②	LGS25+ t6FGボード	VP

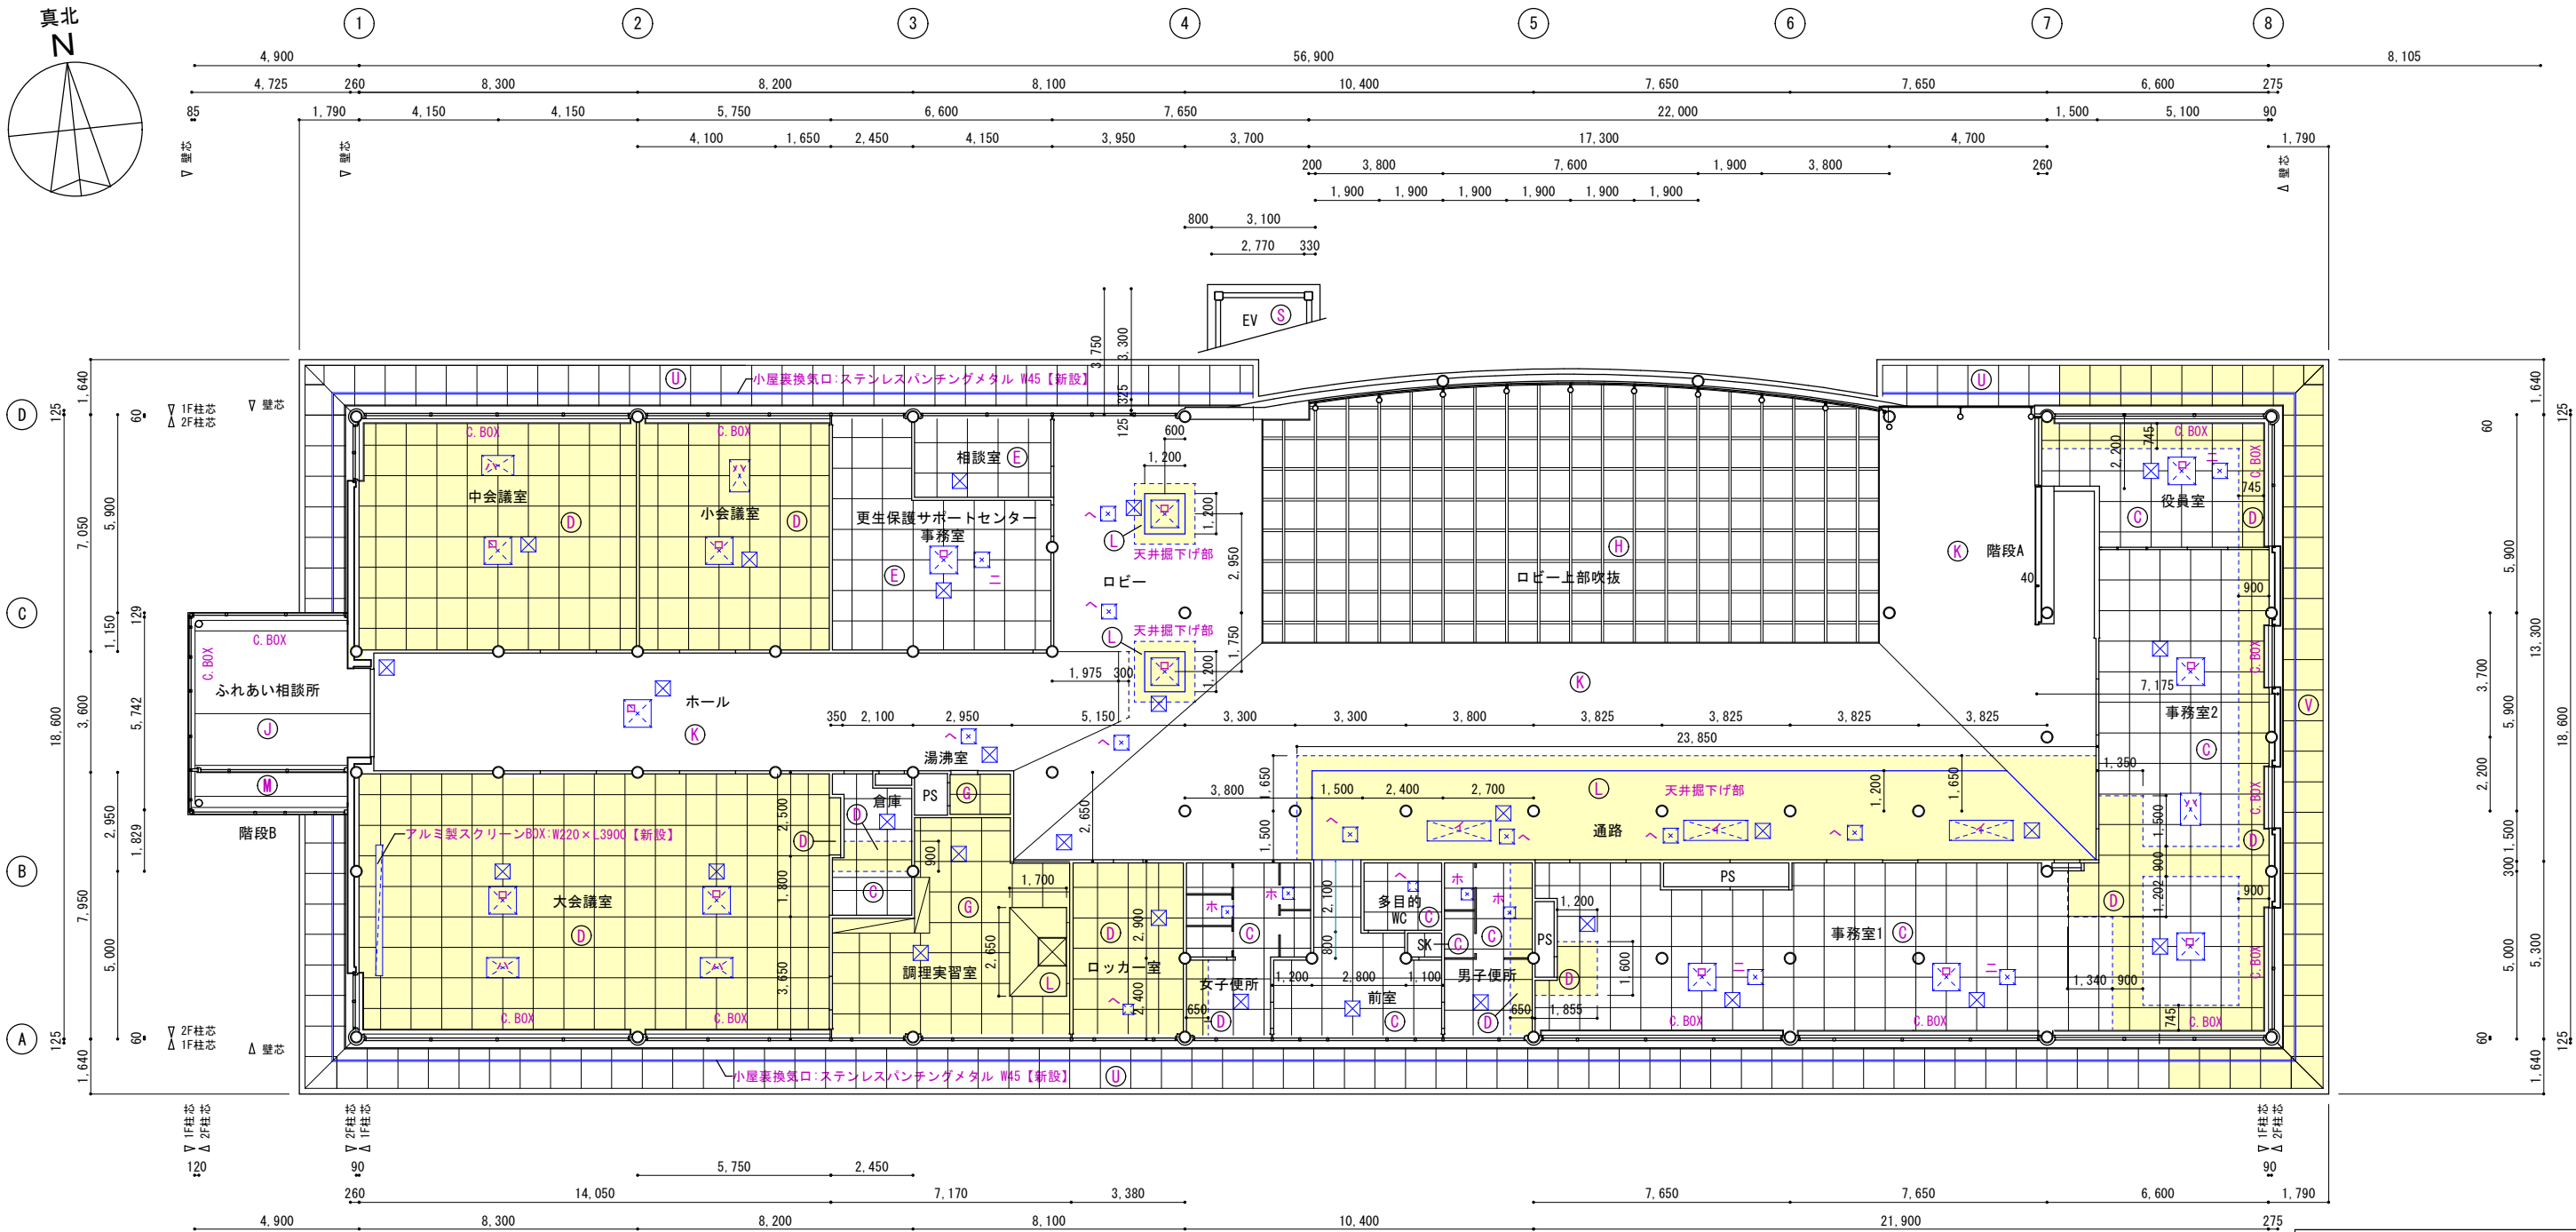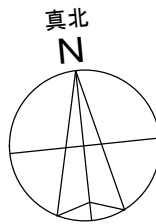

改修後 2階天井伏図 S=1:100 (1:200)


■天井仕上表 ※赤字は改修部分を示す 下地材 LGS 改修・新設部分を示す

符号	下 地	仕 上	符号	下 地	仕 上	凡例	特 記
(A)		アルミサッシ t10網入ガラス【既存のまま】	(N)	LGS19+t15強化PB+t12.5強化PB【新設】	EP【新設】	C.BOX	木製カーテンBOX【下地調整(RB種)の上、EP-G塗替え】
(B)	LGS19+t12.5PB【新設】	t9岩綿吸音板張り【新設】	(O)	LGS19【新設】	t9.5PB【新設】	☒	天井点検口 アルミ製 450角(1階 41ヶ所、2階 28ヶ所、計 69ヶ所)【新設】
(C)	LGS19【既存のまま】	t9.5化粧PB【新設】	(P)	コンクリート打放し【既存のまま】	素地ごしらえB種の上、EP【新設】		
(D)	LGS19【新設】	t9.5化粧PB【新設】	(Q)	コンクリート打放し【既存のまま】	下地調整(RC種)の上、内装薄塗材E【新設】	☒ イ	開口補強(設備用)1800×600(2階 3ヶ所、計 3ヶ所)【新設】
(E)	LGS19【既存のまま】	t9.5不燃化粧PB【新設】	(R)	コンクリート打放し【既存のまま】	t50吹付硬質ウレタンフォーム表し【新設】	☒ ロ	開口補強(設備用)820×820(1階 5ヶ所、2階 13ヶ所、計 18ヶ所)【新設】
(F)	LGS19【新設】	t9.5不燃化粧PB【新設】	(S)	鉄骨梁・デッキ裏 t25吹付ロックウール現し【新設】		☒ ハ	開口補強(設備用)1000×600(1階 2ヶ所、2階 5ヶ所、計 7ヶ所)【新設】
(G)	LGS19+t12.5防水PB【新設】	t6ケイ酸カルシウム板目透しEP シーリング 工法【新設】	(T)	鉄骨母屋・野地板現し【新設】		☒ ニ	開口補強(設備用)450×450(1階 1ヶ所、2階 4ヶ所、計 5ヶ所)【新設】
(H)	鉄骨材フレーム【既存のまま】	t4不燃軽量天井材 アルミジョイナー押え【新設】	(U)	LGS25【既存のまま】 +t5ケイ酸カルシウム板目透し張り【新設】	DP【新設】	☒ ホ	開口補強(設備用)350×350(1階 2ヶ所、2階 4ヶ所、計 6ヶ所)【新設】
(I)	LGS19【既存のまま】+t12.5PB【新設】	クロス張り【新設】	(V)	LGS25 +t5ケイ酸カルシウム板目透し張り【新設】	DP【新設】	☒ ヘ	開口補強(設備用)300×300(1階 4ヶ所、2階 10ヶ所、計 14ヶ所)【新設】
(J)	LGS19【既存のまま】+t6FGボード【新設】	クロス張り【新設】	(W)	LGS25+t6ケイ酸カルシウム板目透し張り【新設】	DP【新設】		
(K)	LGS19【既存のまま】+t9.5PB【新設】	EP【新設】	(X)	LGS25+t6FGボード【新設】	DP【新設】		
(L)	LGS19+t9.5PB【新設】	EP【新設】	(Y)	コンクリート【既存のまま】	水洗い工法・下地調整の上 防水形複層塗材E【新設】		
(M)	LGS19【既存のまま】+t6FGボード【新設】	DP【新設】	(Z)	コンクリート【既存のまま】	水洗い工法・下地調整の上、 超低汚染・超耐候無機複合ふっ素樹脂塗材【新設】		

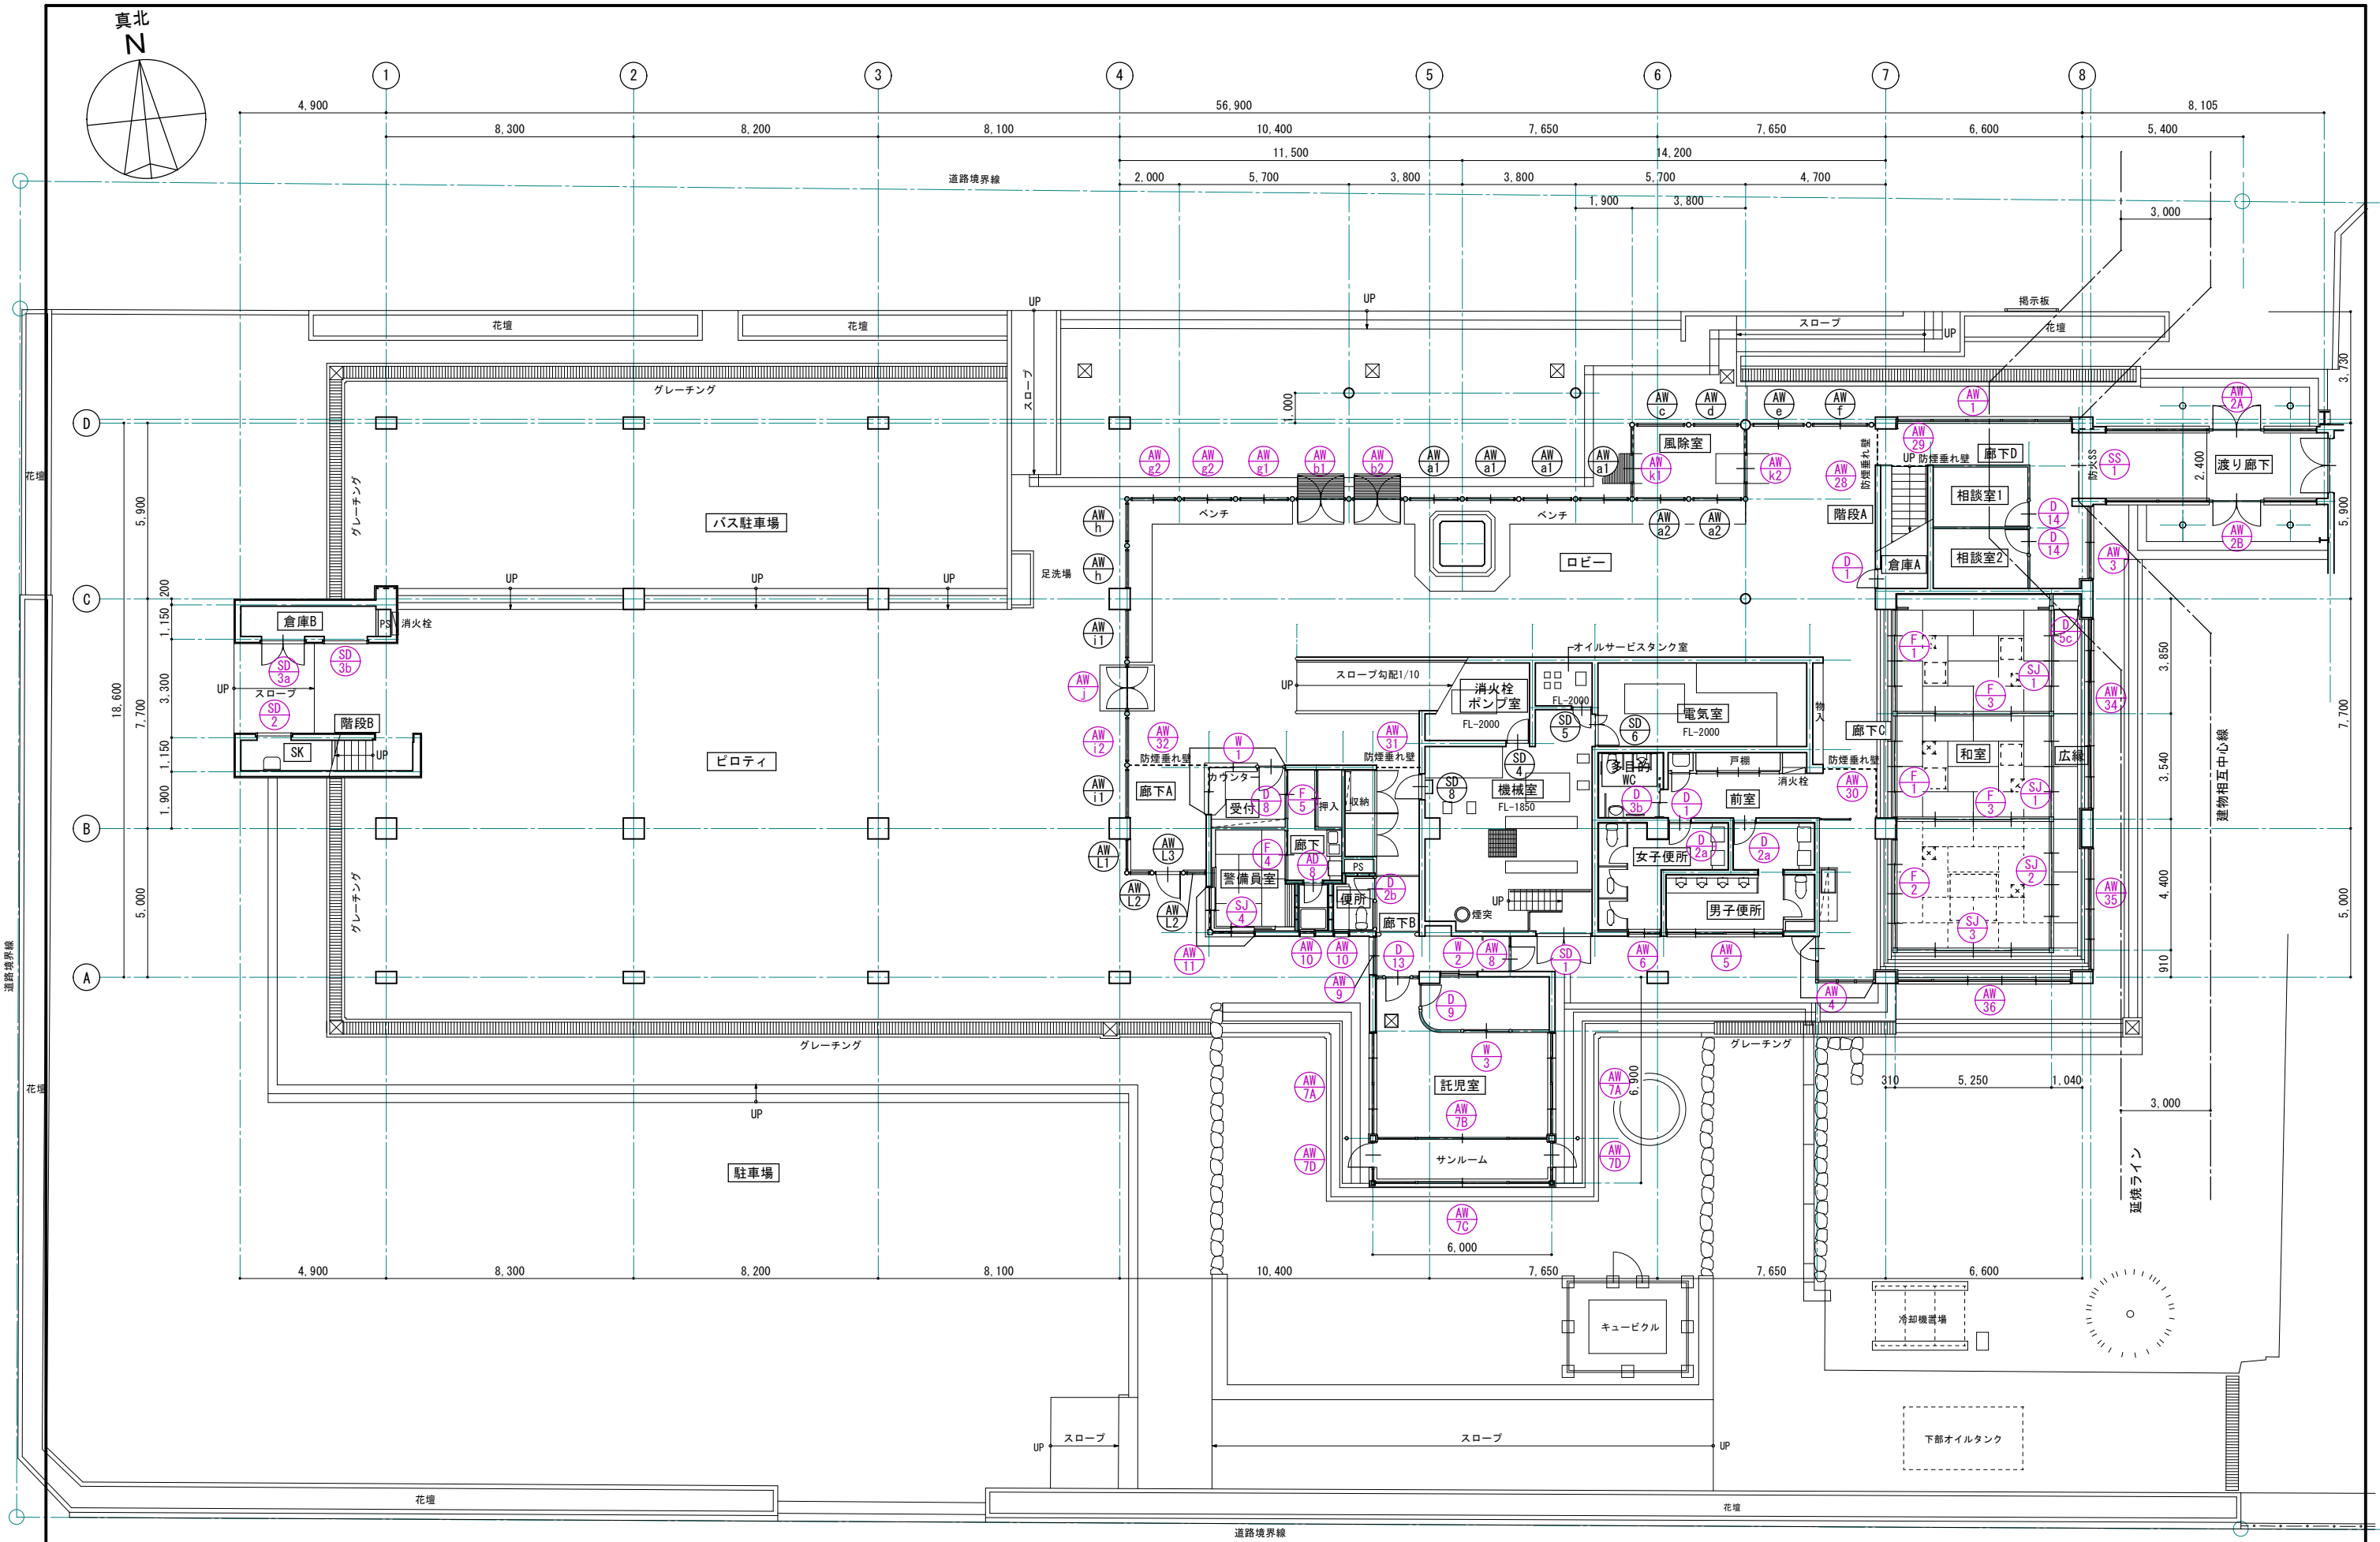


改修前 1階建具配置図 S=1:100(1:200) ※赤字は、撤去部分を表す。

1級建築士事務所 青森県知事登録第A1-1642号 株式会社 エクラ 一級建築士事務所 門前 孝治 1級建築士登録第213201号		〒036-8353 青森県弘前市下輪師町11 TEL 0172-38-1900 FAX 0172-39-6168	承認 設計 担当	縮尺 A1版 1:100 A3版 1:200 設計年月日 2026.06	工事名称 令和8年度 弘前市社会福祉センター改修工事（建築工事）（ゼロ市債） 図面名称 改修前 1階建具配置図	AA-801 NO.
--	--	---	----------	--	--	---------------

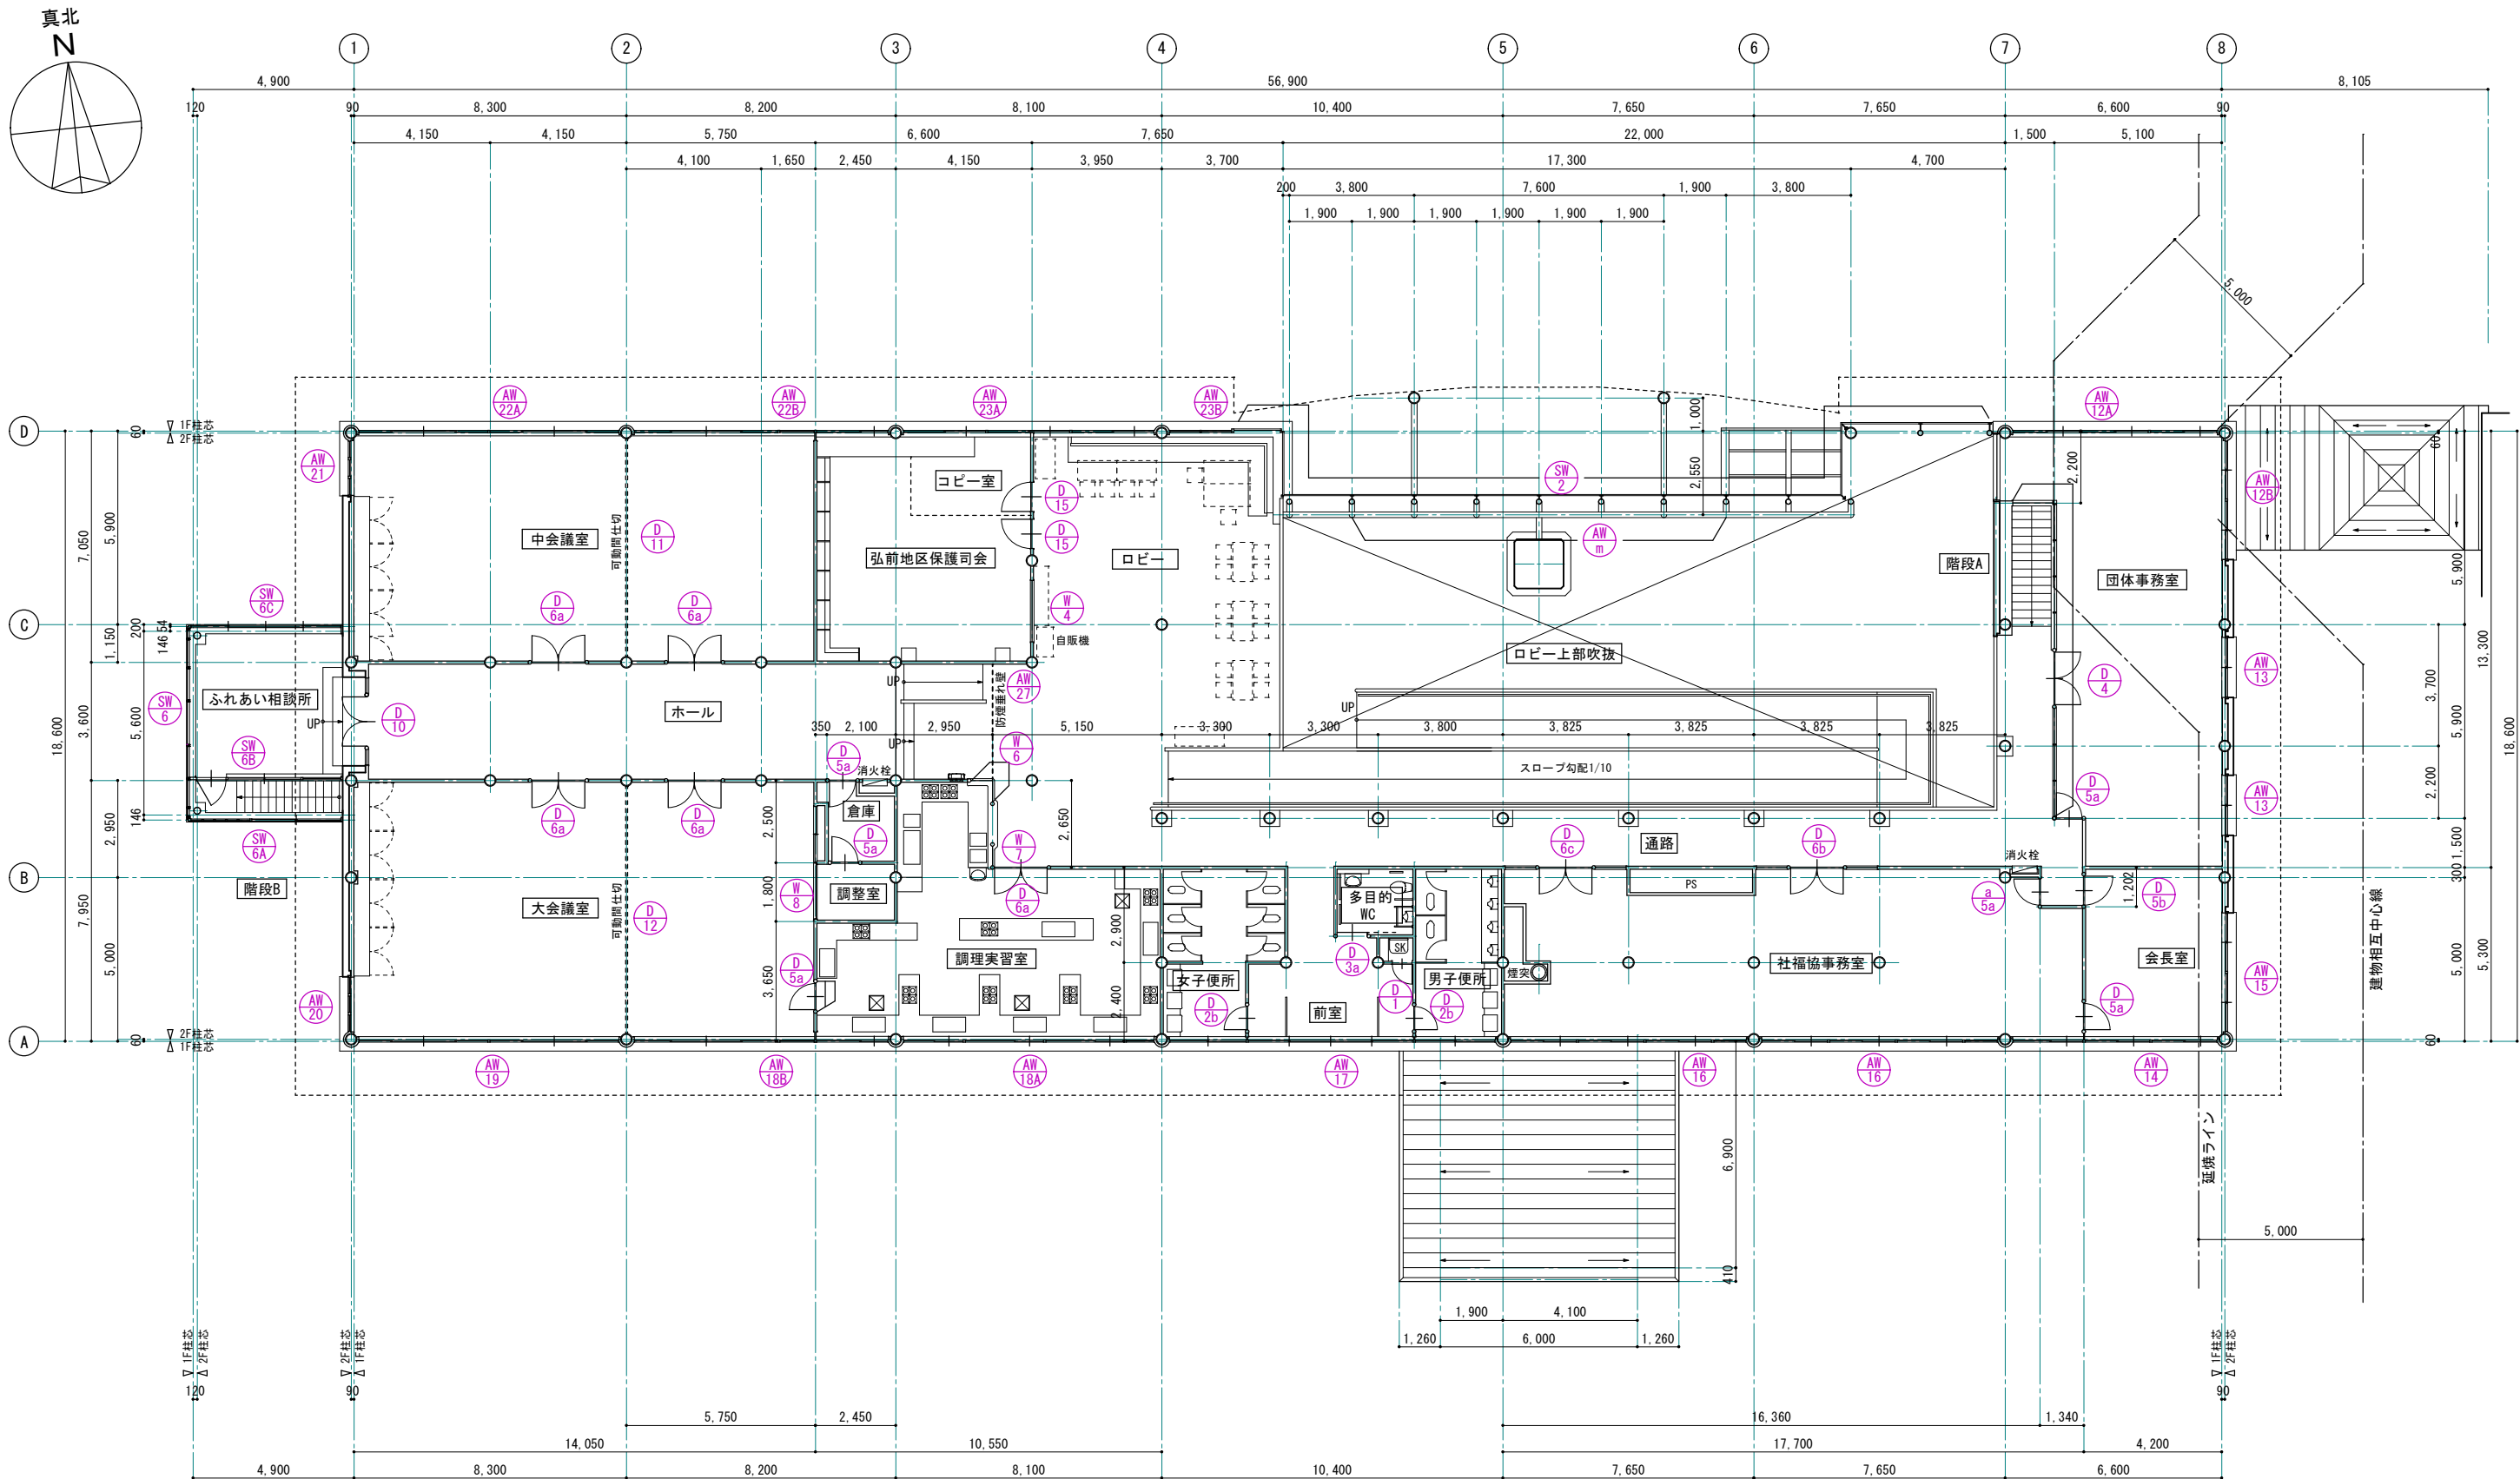

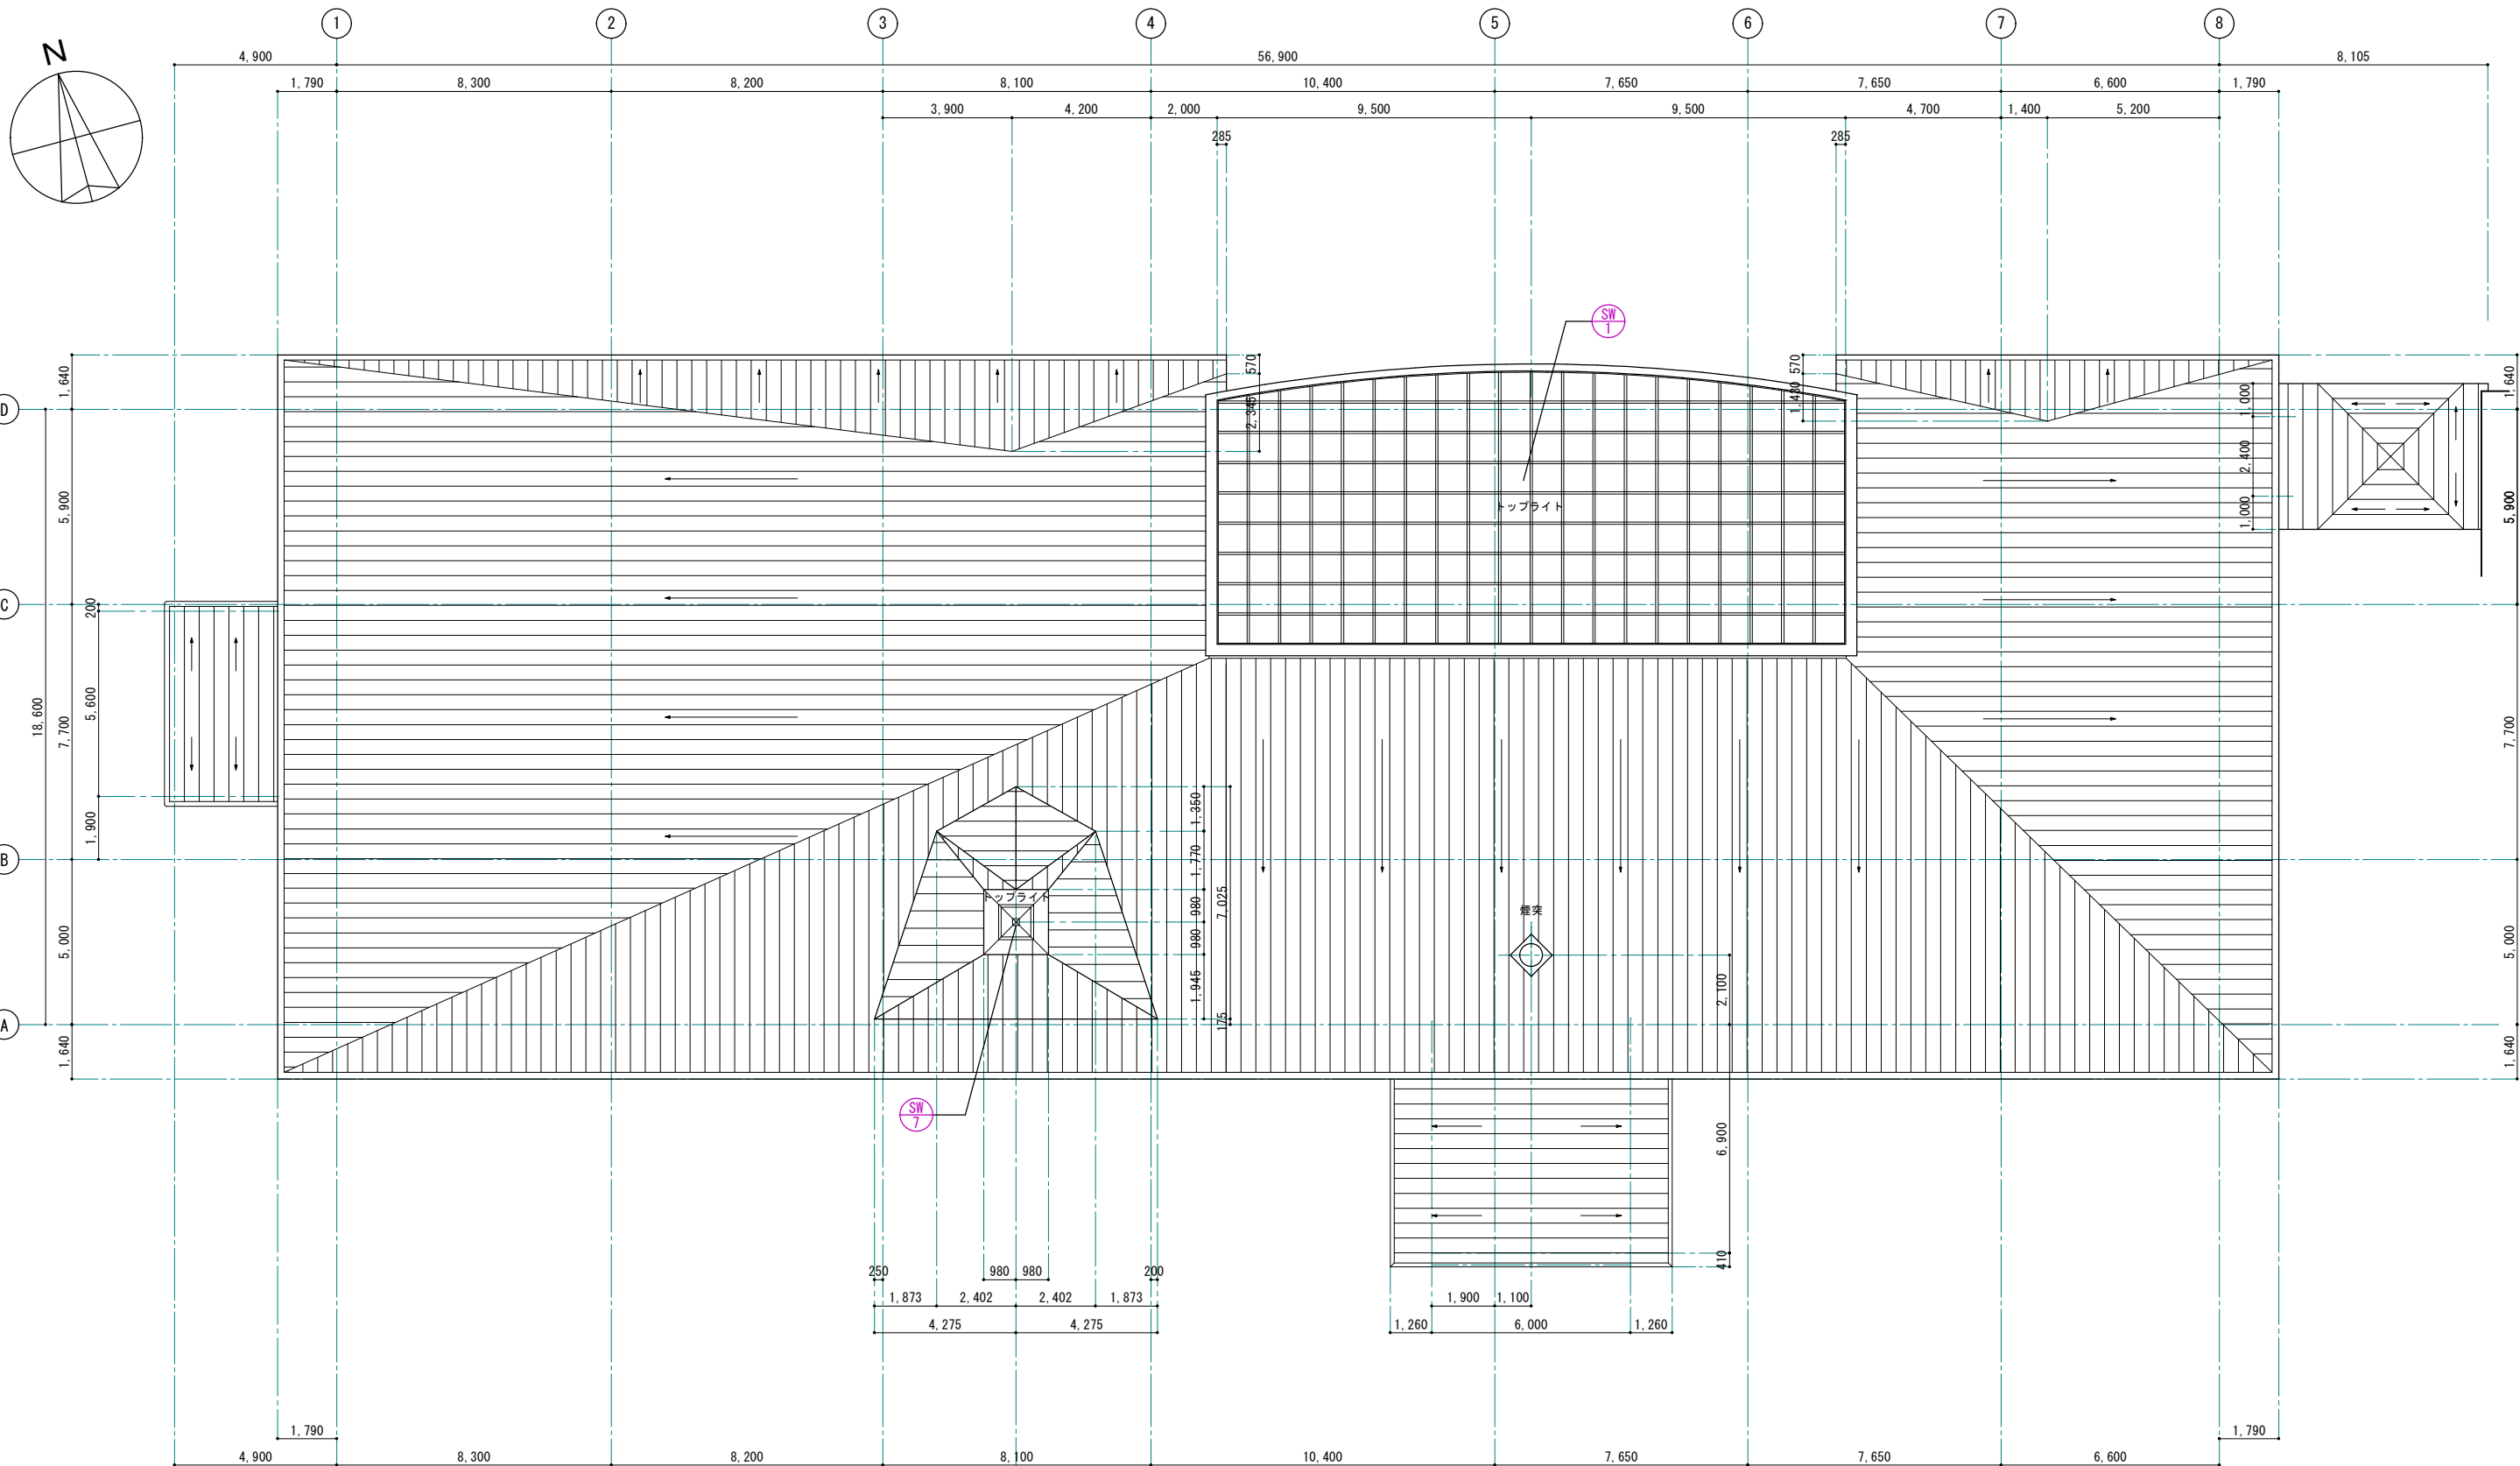改修前 2階建具配置図 S=1:100(1:200) ※赤字は、撤去部分を表す。



改修前 屋根建具配置図 S=1:100(1:200) ※赤字は、撤去部分を表す。

1級建築士事務所 青森県知事登録第A1-1642号
株式会社 **エクラ** 一級建築士事務所
門前 孝治 1級建築士登録第213201号

〒036-8353
青森県弘前市下輪師町11
TEL 0172-38-1900
FAX 0172-39-6168

承認	設計	担当

縮尺 A1版 1:100
A3版 1:200
設計年月日 2026.06

工事名称 令和8年度 弘前市社会福祉センター改修工事（建築工事）（ゼロ市債）
図面名称 改修前 屋根建具配置図

AA-803
NO.

■ 建具表 1 S=1:50(1:100) ※赤文字は、撤去部分を表す。

符号・箇所	AW 1 × 1 【障子のみ撤去】		1 階廊下D		AW 2A × 1 【枠共撤去】		1 階渡り廊下A		AW 2B × 1 【枠共撤去】		1 階渡り廊下A									
形 状	FIX窓				FIX+両開き戸				FIX+両開き戸											
仕 上	アルミ製		見込70		アルミ製		見込70		アルミ製		見込70									
硝 子	FL 6				PWG 6.8				PWG 6.8											
金 物	附属金物一式				附属金物一式				附属金物一式											
符号・箇所	AW 3 × 1 【障子のみ撤去】		1 階廊下D		AW 4 × 1 【障子のみ撤去】		1 階廊下C		AW 5 × 1 【障子のみ撤去】		1 階男子便所		AW 6 × 1 【障子のみ撤去】		1 階女子便所		AW 7A × 2 【枠共撤去】			
形 状	引違い窓				ランマFIX+外倒し窓付片開き戸+FIX				引違い連窓				引違い窓				引違い連窓 ※託児室解体工事に含む			
仕 上	アルミ製		見込70		アルミ製		見込70		アルミ製		見込70		アルミ製		見込70		アルミ製		見込70	
硝 子	PWG 6.8				FL 6				FL 5				FL 5				FL 6			
金 物	附属金物一式				附属金物一式				附属金物一式				附属金物一式				附属金物一式			
符号・箇所	AW 7B × 1 【枠共撤去】				AW 7C × 1 【枠共撤去】				AW 7D × 2 【枠共撤去】				AW 8 × 1 【枠共撤去】							
形 状	引違い窓+FIX ※託児室解体工事に含む				引違い窓+FIX ※託児室解体工事に含む				片開き戸+FIX ※託児室解体工事に含む				片開き戸+FIX ※託児室解体工事に含む							
仕 上	アルミ製		見込70		アルミ製		見込70		アルミ製		見込70		アルミ製		見込70		アルミ製		見込70	
硝 子	FL 6				FL 6				FL 6				FL 6				FL 6			
金 物	附属金物一式				附属金物一式				附属金物一式				附属金物一式				附属金物一式			

■ 建具表 2 S=1:50(1:100) ※赤文字は、撤去部分を表す。

符号・箇所	AW 9 × 1 【枠共撤去】	AW 10 × 2 【障子のみ撤去】	AW 11 × 1 【障子のみ撤去】	AW 12A × 1 【枠共撤去】 ※FIX枠残し、ガラス撤去	AW 12B × 1 【枠共撤去】
1階浴室・便所	1階警備員室	2階団体事務室	2階団体事務室	2階福協事務室	
形状	FIX ※託児室解体工事に含む 	引出し窓 	片引き窓+片引き窓 	FIX+片引き3連窓 	引違い連窓
仕上	アルミ製 見込70	アルミ製 見込70	アルミ製 見込70	アルミ製 見込70	アルミ製 見込70
硝子	FL 5	FL 5	FL 5	FL 6	FL 6
金物	附属金物一式	附属金物一式	附属金物一式	附属金物一式	附属金物一式
符号・箇所	AW 13 × 2 【枠共撤去】	AW 14 × 1 【枠共撤去】	AW 15 × 1 【枠共撤去】	AW 16 × 2 【障子のみ撤去】	
2階団体事務室	2階会長室	2階社福協事務室			
形状	引違い窓 	片引き3連窓 	引違い連窓 	片引き3連窓+FIX 	
仕上	アルミ製 見込70	アルミ製 見込70	アルミ製 見込70	アルミ製 見込70	
硝子	FL 5	FL 5	FL 5	FL 5	
金物	附属金物一式	附属金物一式	附属金物一式	附属金物一式	
符号・箇所	AW 17 × 1 【障子のみ撤去】	AW 18A × 1 【障子のみ撤去】	AW 18B × 1 【障子のみ撤去】		
2階男女便所・前室	2階調理実習室	2階大会議室・調理実習室			
形状	引違い窓+引分け窓+引違い窓 	ランマ外倒し窓・ガラリ付片引き3連窓+FIX 	ランマ外倒し窓・ガラリ付片引き戸+引分け窓+FIX 		
仕上	アルミ製 見込70	アルミ製 見込70	アルミ製 見込70		
硝子	FL 5	FL 5	FL 5、引分け窓+FIX:FL6		
金物	附属金物一式	附属金物一式	附属金物一式		

■ 建具表 3 S=1:50(1:100) ※赤文字は、撤去部分を表す。

符号・箇所	AW19 ×1 【障子のみ撤去】 2階大会議室		AW20 ×1 【障子のみ撤去】 2階大会議室		AW21 ×1 【障子のみ撤去】 2階中会議室		AW22A ×1 【障子のみ撤去】 2階中会議室	
形 状	引分け連窓		FIX窓		FIX窓		引分け連窓	
仕 上	アルミ製 見込70		アルミ製 見込70		アルミ製 見込70		アルミ製 見込70	
硝 子	FL 6		FL 5		FL 5		FL 6	
金 物	附属金物一式		附属金物一式		附属金物一式		附属金物一式	
符号・箇所	AW22B ×1 【障子のみ撤去】 2階中会議室・弘前地区保護司会		AW23A ×1 【障子のみ撤去】 2階弘前地区保護司会・ロビー		AW23B ×1 【枠共撤去】 2階ロビー			
形 状	引分け窓+FIX+片引き窓		ランマFIX付片引き3連窓		FIX			
仕 上	アルミ製 見込70		アルミ製 見込70		アルミ製 見込70			
硝 子	FL 6		FL 6		FL 6			
金 物	附属金物一式		附属金物一式		附属金物一式			
符号・箇所	AW27 ×1 【撤去】 2階ロビー	AW28 ×1 【撤去】 1階ロビー	AW29 ×1 【撤去】 1階廊下D	AW30 ×1 【撤去】 1階廊下C	AW31 ×1 【撤去】 1階廊下B	AW32 ×1 【撤去】 1階廊下A		
形 状	防煙垂れ壁	防煙垂れ壁	防煙垂れ壁	防煙垂れ壁	防煙垂れ壁	防煙垂れ壁		
仕 上	アルミ製 見込	アルミ製 見込	アルミ製 見込	アルミ製 見込	アルミ製 見込	アルミ製 見込		
硝 子	PWG 6.8	PWG 6.8	PWG 6.8	PWG 6.8	PWG 6.8	PWG 6.8		
金 物	附属金物一式	附属金物一式	附属金物一式	附属金物一式	附属金物一式	附属金物一式		

■ 建具表 4 S=1:50(1:100) ※赤文字は、撤去部分を表す。

符号・箇所	AW34 ×1 【枠共撤去】	1階和室	AW35 ×1 【枠共撤去】	1階和室	AW36 ×1 【枠共撤去】	1階和室	AWa1 ×5 【既存のまま】	1階ロビー				
形状	ランマFIX付3枚建引違い戸		ランマFIX付4枚建引違い戸		ランマFIX付4枚建引違い戸+FIX		ランマFIX付引違い窓					
仕上	アルミ製 見込103		アルミ製 見込70		アルミ製 見込70		アルミ製 見込70					
硝子	FL 6		FL 6		FL 6		FL5+A6+FL5					
金物	附属金物一式		附属金物一式		附属金物一式		附属金物一式					
符号・箇所	AWa2 ×2 【既存のまま】	1階ロビー	AWb1 ×1 【枠共撤去】	1階ロビー	AWb2 ×1 【障子のみ撤去】	1階ロビー	AWc ×1 【既存のまま】	1階ロビー	AWd ×1 【既存のまま】	1階ロビー	AWe ×1 【既存のまま】	1階ロビー
形状	ランマFIX付FIX		ランマFIX付両開き戸		ランマFIX付両開き戸		FIX		FIX		ランマFIX付引違い窓	
仕上	アルミ製 見込70		アルミ製 見込100		アルミ製 見込100		アルミ製 見込70		アルミ製 見込70		アルミ製 見込70	
硝子	FL5+A6+FL5		FL 6		FL 6		FL5+A6+FL5		FL5+A6+FL5		FL5+A6+FL5	
金物	附属金物一式		附属金物一式		附属金物一式		附属金物一式		附属金物一式		附属金物一式	
符号・箇所	AWf ×1 【既存のまま】	1階ロビー	AWg1 ×1 【枠共撤去】	1階ロビー	AWg2 ×2 【枠共撤去】	1階ロビー	AWh ×2 【既存のまま】	1階ロビー	AWi ×2 【既存のまま】	1階ロビー	AWj ×1 【枠共撤去】	1階ロビー
形状	ランマFIX付引違い窓		ランマFIX付引違い窓		ランマFIX付引違い窓		FIX		FIX		FIX	
仕上	アルミ製 見込70		アルミ製 見込70		アルミ製 見込70		アルミ製 見込70		アルミ製 見込70		アルミ製 見込70	
硝子	FL5+A6+FL5		FL5+A6+FL5		FL5+A6+FL5		FL5+A6+FL5		FL5+A6+FL5		FL5+A6+FL5	
金物	附属金物一式		附属金物一式		附属金物一式		附属金物一式		附属金物一式		附属金物一式	


■ 建具表 5 S=1:50(1:100) ※赤文字は、撤去部分を表す。

符号・箇所	AW ×1 【枠共撤去】	1階ロビー	AW ×1 【手動式へ改修】	1階ロビー	AW ×1 【手動式へ改修】	1階ロビー	AW ×1 【既存のまま】	1階ロビー	AW ×2 【既存のまま】	1階ロビー	AW ×1 【既存のまま】	1階ロビー
形 状	ランマFIX付両開き戸 		ランマFIX付片引き自動ドア 		ランマFIX付片引き自動ドア 		ランマFIX付FIX 		ランマFIX付FIX 		ランマ外倒し窓付片開き戸 	
仕 上	アルミ製	見込100	アルミ製	見込100	アルミ製	見込100	アルミ製	見込100	アルミ製	見込100	アルミ製	見込100
硝 子	FL 6		FL 6		FL 6		FL5+A6+FL5		FL5+A6+FL5		FL 6	
金 物	附属金物一式		附属金物一式		附属金物一式		附属金物一式		附属金物一式		附属金物一式	
符号・箇所	AD ×1 【障子のみ撤去】	2階ロビー吹抜										
形 状	外倒し6連窓 											
仕 上	アルミ製	見込70										
硝 子	熱線反射ガラス t8											
金 物	附属金物一式											
符号・箇所	AD ×1 【枠共撤去】	1階浴室										
形 状	片開き戸 											
仕 上	アルミ製	見込み70										
硝 子	FL 4											
金 物	附属金物一式											

■ 建具表 6 S=1:50(1:100) ※赤文字は、撤去部分を表す。

[illegible]

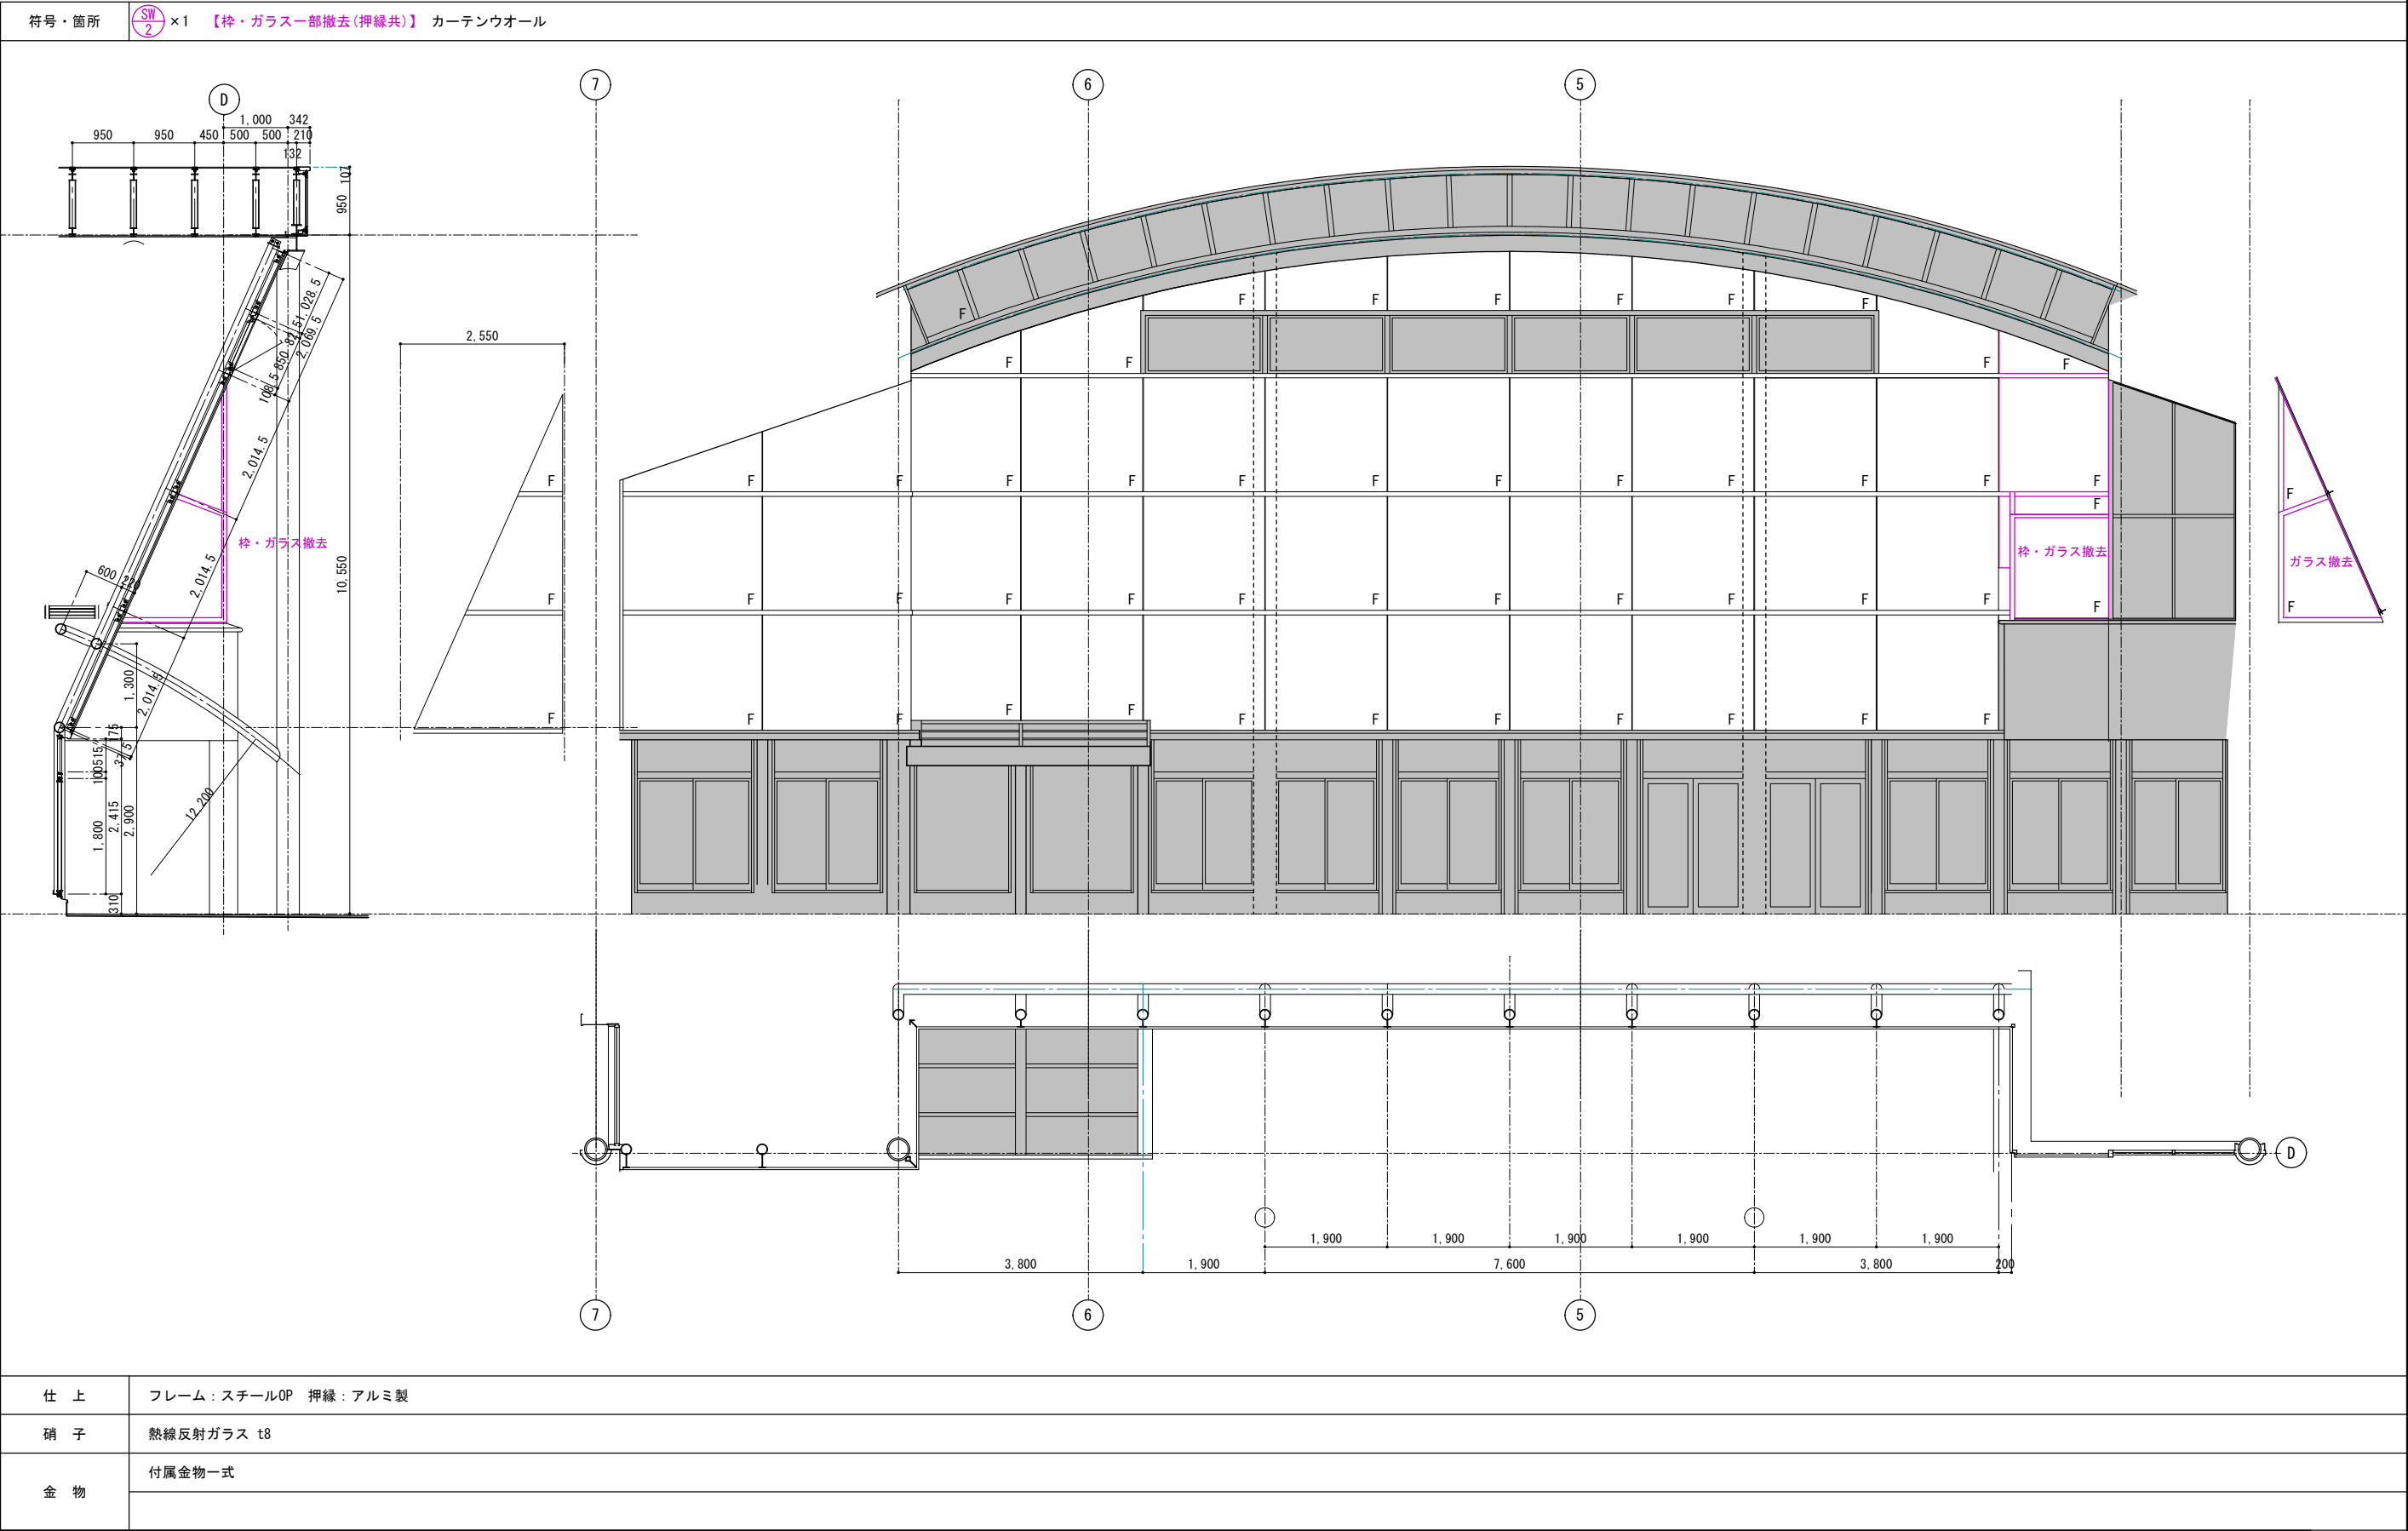■ 建具表 7 S=1:50(1:100) ※赤文字は、撤去部分を表す。



1級建築士事務所 青森県知事登録第A1-1642号
 株式会社 **エcran** 一級建築士事務所
門前 孝治 1級建築士登録第213201号

〒036-8353
青森県弘前市下輪師町11
TEL 0172-38-1900
FAX 0172-39-6168

承認	設計	担当

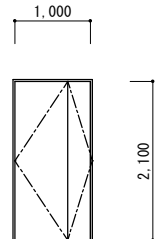
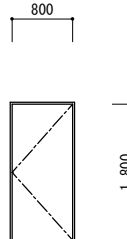
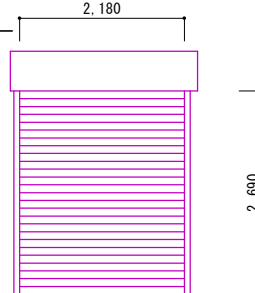
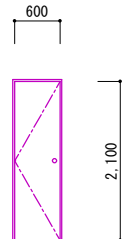
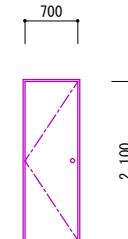
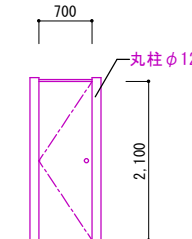
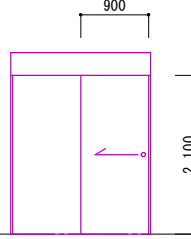
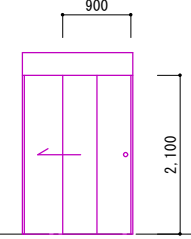
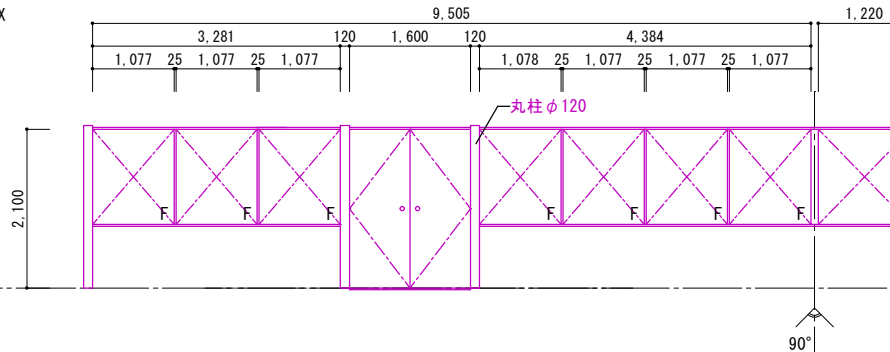
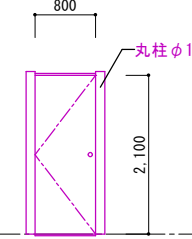
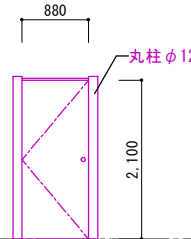
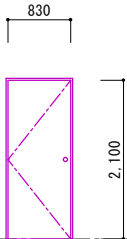
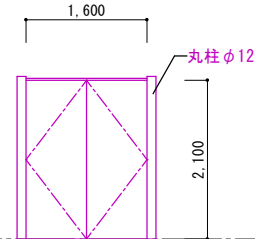
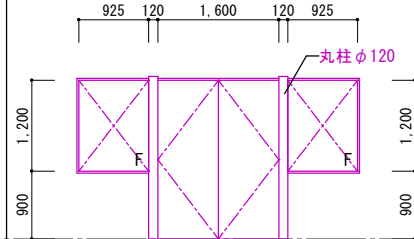
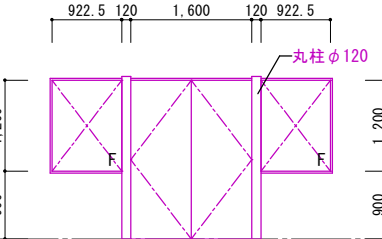
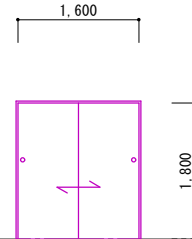
縮 尺 A1版 1:50
A3版 1:100
設計年月日 2026.06

工事名称 令和8年度 弘前市社会福祉センター改修工事（建築工事）（ゼロ市債）
図面名称 改修前 建具表 7

AA-810
NO.

[illegible]

■ 建具表 9 S=1:50(1:100) ※赤文字は、撤去部分を表す。

符号・箇所	SD 6 × 1 【既存のまま】 1階電気室	SD 8 × 1 【既存のまま】 1階機械室	SS 1 × 1 【枠共撤去】 1階渡り廊下	D 1 × 3 【枠共撤去】 1階SK・倉庫 2階SK	D 2a × 2 【枠共撤去】 1階便所	D 2b × 3 【枠共撤去】 1, 2階便所
形状	親子扉 	片開き戸 	重量防火シャッター 	片開き戸 	片開き戸 	片開き戸 
仕上	スチール製t1.6フラッシュ OP 枠見込100 扉見込 40	スチール製t1.6フラッシュ OP 枠見込100 扉見込 40	スチール製 t1.6	木製 シナベニヤフラッシュ OP 見込 40	木製 シナベニヤフラッシュ OP 見込 40	木製 シナベニヤフラッシュ OP 見込 40
硝子						
金物	附属金物一式	附属金物一式	附属金物一式	附属金物一式	附属金物一式	附属金物一式
符号・箇所	D 3a × 1 【枠共撤去】 2階多目的WC	D 3b × 1 【枠共撤去】 1階多目的WC	D 4 × 1 【枠共撤去】 2階団体事務室	D 5a × 5 【枠共撤去】 2階会長室・倉庫・調整室 団体事務所・大会議室・調理実習室		
形状	自動片引き戸 	自動2枚建片引き戸 	両開き戸+FIX 			片開き戸 
仕上	木製 シナベニヤフラッシュ OP 見込 40	木製 シナベニヤフラッシュ OP 見込 40	木製 シナベニヤフラッシュ OP 窓枠 染色 見込 40			木製 シナベニヤフラッシュ OP 見込 40
硝子			FL 5			
金物	附属金物一式	附属金物一式	附属金物一式			附属金物一式
符号・箇所	D 5b × 1 【枠共撤去】 2階会長室	D 5c × 1 【枠共撤去】 1階物入	D 6a × 5 【枠共撤去】 2階調理実習室 大会議室・中会議室	D 6b × 1 【枠共撤去】 2階社協事務所	D 6c × 1 【枠共撤去】 2階社協事務所	D 8 × 1 【枠共撤去】 1階警備員室
形状	片開き戸 	片開き戸 	両開き扉 	両開き戸+FIX 	両開き戸+FIX 	ランマ付引違い戸 
仕上	木製 シナベニヤフラッシュ OP 見込 40	木製 シナベニヤフラッシュ OP 見込 40	木製 シナベニヤフラッシュ OP 見込 40	木製 シナベニヤフラッシュ OP 窓枠 染色 見込 40	木製 シナベニヤフラッシュ OP 窓枠 染色 見込 40	木製 シナベニヤフラッシュ OP 見込 40
硝子				FL 3	FL 3	
金物	附属金物一式	附属金物一式	付属金物一式	付属金物一式	付属金物一式	附属金物一式

1級建築士事務所 青森県知事登録第A1-1642号

 株式会社 **エクラ** ー級建築士事務所
青森県弘前市下輪師町11
TEL 0172-38-1900
FAX 0172-39-6168
門前 孝治 1級建築士登録第213201号

〒036-8353

青森県弘前市下輪師町11
TEL 0172-38-1900
FAX 0172-39-6168













承認	設計	担当

縮尺	A1版 1:50 A3版 1:100
設計年月日	2026.06












工事名称	令和8年度 弘前市社会福祉センター改修工事（建築工事）（ゼロ市債）
図面名称	改修前 建具表 9


AA-812
NO.

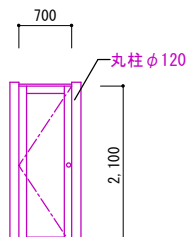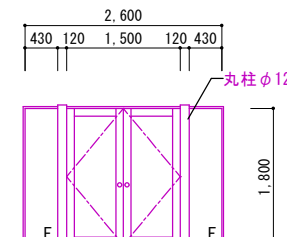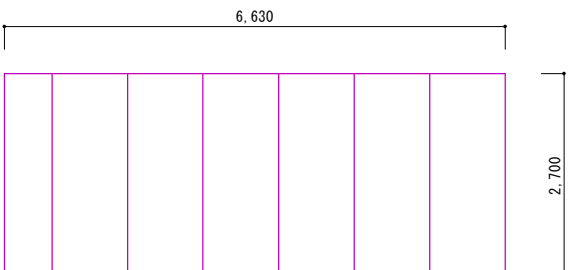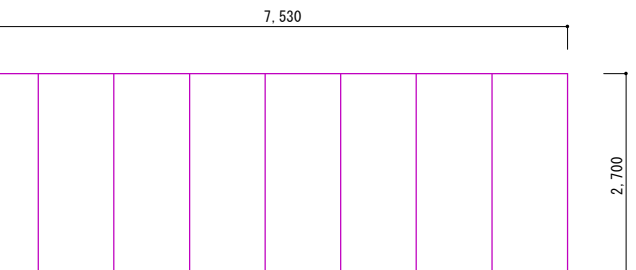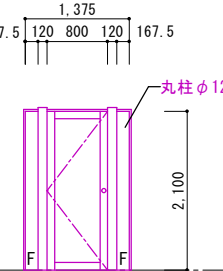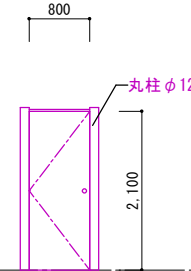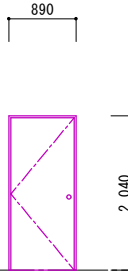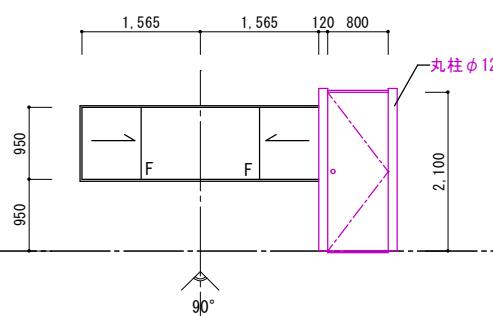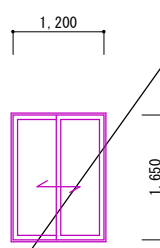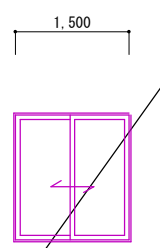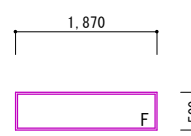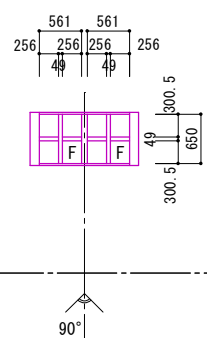■ 建具表10 S=1:50(1:100) ※赤字は、撤去部分を表す。


符号・箇所	$\frac{D}{9} \times 1$ 【枠共撤去】	1階託児室	$\frac{D}{10} \times 1$ 【枠共撤去】	2階ふれあい相談所	$\frac{D}{11} \times 1$ 【レール共撤去】	2階中会議室	$\frac{D}{12} \times 1$ 【レール共撤去】	2階大会議室					
形 状	片開き戸 		両開き扉+FIX 		可動間仕切 		可動間仕切 						
仕 上	木製 シナベニヤフラッシュ OP 見込 40		木製框扉 染色 桢見込 100		木製 シナベニヤフラッシュ クロス張り 見込 40		木製 シナベニヤフラッシュ クロス張り 見込 40						
硝 子	FL 5		FL 5										
金 物	附属金物一式		附属金物一式		附属金物一式		附属金物一式						
符号・箇所	$\frac{D}{13} \times 1$ 【枠共撤去】	1階託児所	$\frac{D}{14} \times 2$ 【枠共撤去】	1階相談室	$\frac{D}{15} \times 2$ 【枠共撤去】	2階弘前地区保護司会							
形 状	片開き戸+FIX 		片開き戸 		片開き戸 								
仕 上	木製 OP 桢見込 100		木製 シナベニヤフラッシュ OP 見込 40		木製 既製品 桢見込 110								
硝 子	FL 5												
金 物	附属金物一式		附属金物一式		附属金物一式								
符号・箇所	$\frac{W}{1} \times 1$ 【扉枠共撤去(片引きガラス窓再利用)】	1階受付			$\frac{W}{2} \times 1$ 【枠共撤去】	$\frac{W}{3} \times 1$ 【枠共撤去】	$\frac{W}{4} \times 1$ 【枠共撤去】	2階弘前地区保護司会	$\frac{W}{6} \times 1$ 【枠共撤去】	2階調理実習室			
形 状	片開き戸+片引きガラス窓 			引違い窓 ※託児室解体工事に含む 			引違い窓 ※託児室解体工事に含む 			FIX 		FIX 	
仕 上	木製 シナベニヤフラッシュ OP 見込 40			木製 SOP 見込 36			木製 SOP 見込 36			木製 桢見込 110		木製 染色 桢見込 100	
硝 子	FL 6			FL 5			FL 5			FL 3		FL 5(フッソ処理)	
金 物	附属金物一式			附属金物一式			附属金物一式			附属金物一式		附属金物一式	

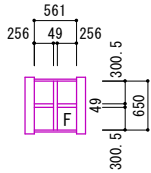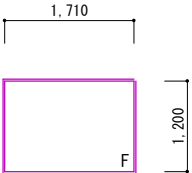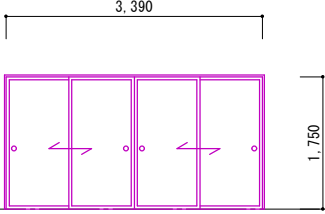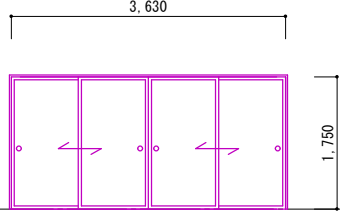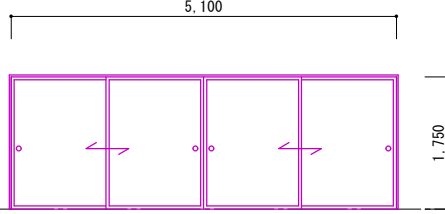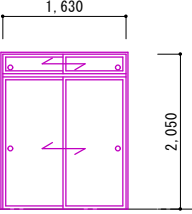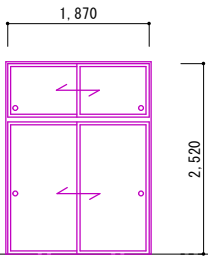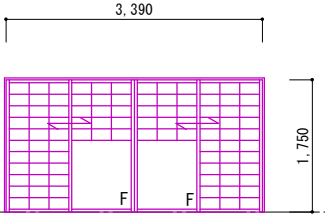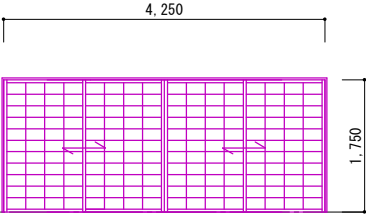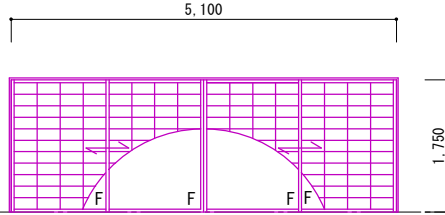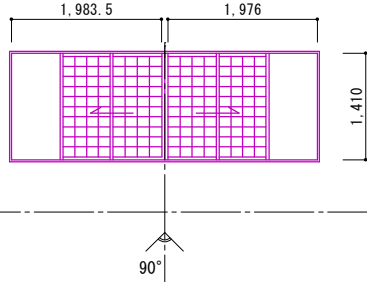■ 建具表11 S=1:50(1:100) ※赤文字は、撤去部分を表す。

符号・箇所	 × 1 【枠共撤去】 2階調理実習室	 × 1 【枠共撤去】 2階大会議室				
形 状	FIX 	FIX 				
仕 上	木製 染色 枠見込 100	木製 染色 枠見込 100				
硝 子	FL 5(フッソ処理)	FL 5				
金 物	附属金物一式	附属金物一式				
符号・箇所	 × 2 【枠共撤去】 1階和室	 × 1 【枠共撤去】 1階和室	 × 2 【枠共撤去】 1階和室	 × 1 【枠共撤去】 1階警備員室	 × 1 【枠共撤去】 1階警備員室	
形 状	4枚建て引違い襖 	4枚建て引違い襖 	4枚建て引違い襖 	ランマ付引違い襖 	ランマ付引違い襖 	
仕 上	木製 鳥の子紙貼 見込 25	木製 鳥の子紙貼 見込 25	木製 鳥の子紙貼 見込 25	木製 新鳥の子紙貼 見込 25	木製 新鳥の子紙貼 見込 25	
硝 子						
金 物	附属金物一式	附属金物一式	附属金物一式		附属金物一式	
符号・箇所	 × 2 【枠共撤去】 1階和室	 × 1 【枠共撤去】 1階和室	 × 1 【枠共撤去】 1階和室	 × 1 【枠共撤去】 1階警備員室		
形 状	4枚建て引違い障子 	4枚建て引違い障子 	4枚建て引違い障子 	片引込み障子 		
仕 上	木製 染色 障子紙 見込 30	木製 染色 障子紙 見込 30	木製 染色 障子紙 見込 30	木製 染色 障子紙 見込 30		
硝 子	FL 3		FL 3			
金 物	附属金物一式	附属金物一式	附属金物一式	附属金物一式		

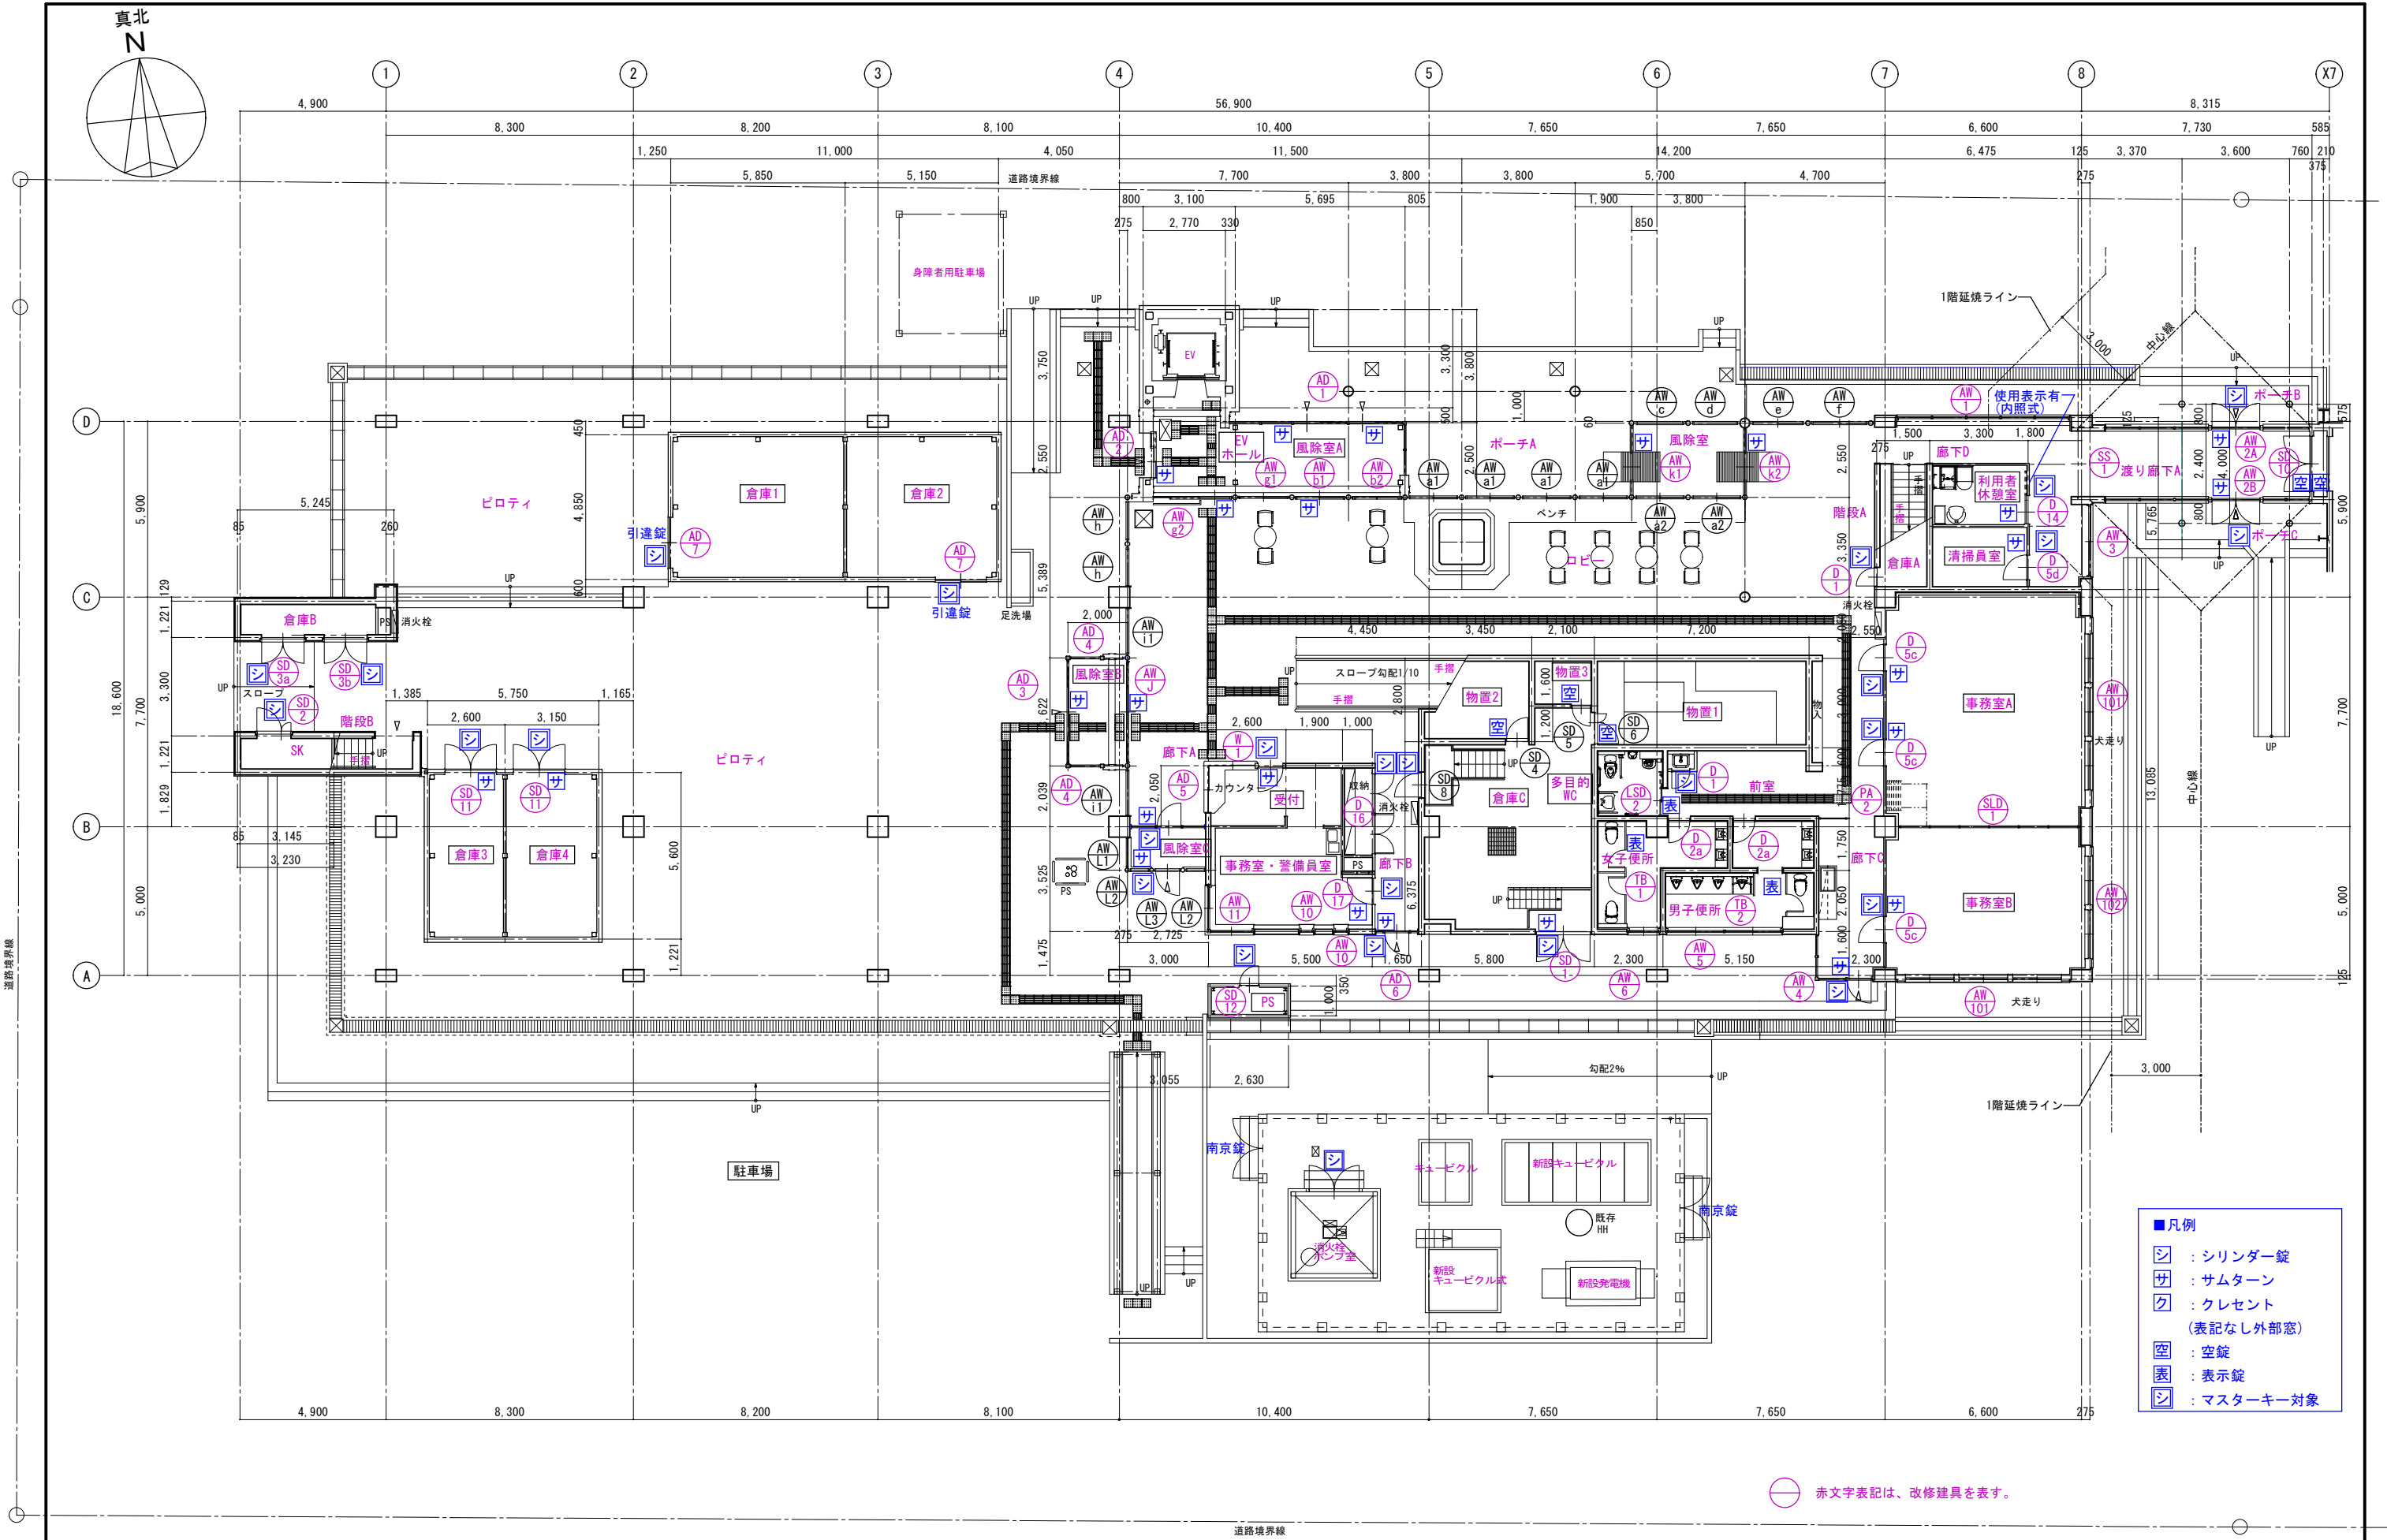

改修後 1階建具配置図 S=1:100 (1:200)

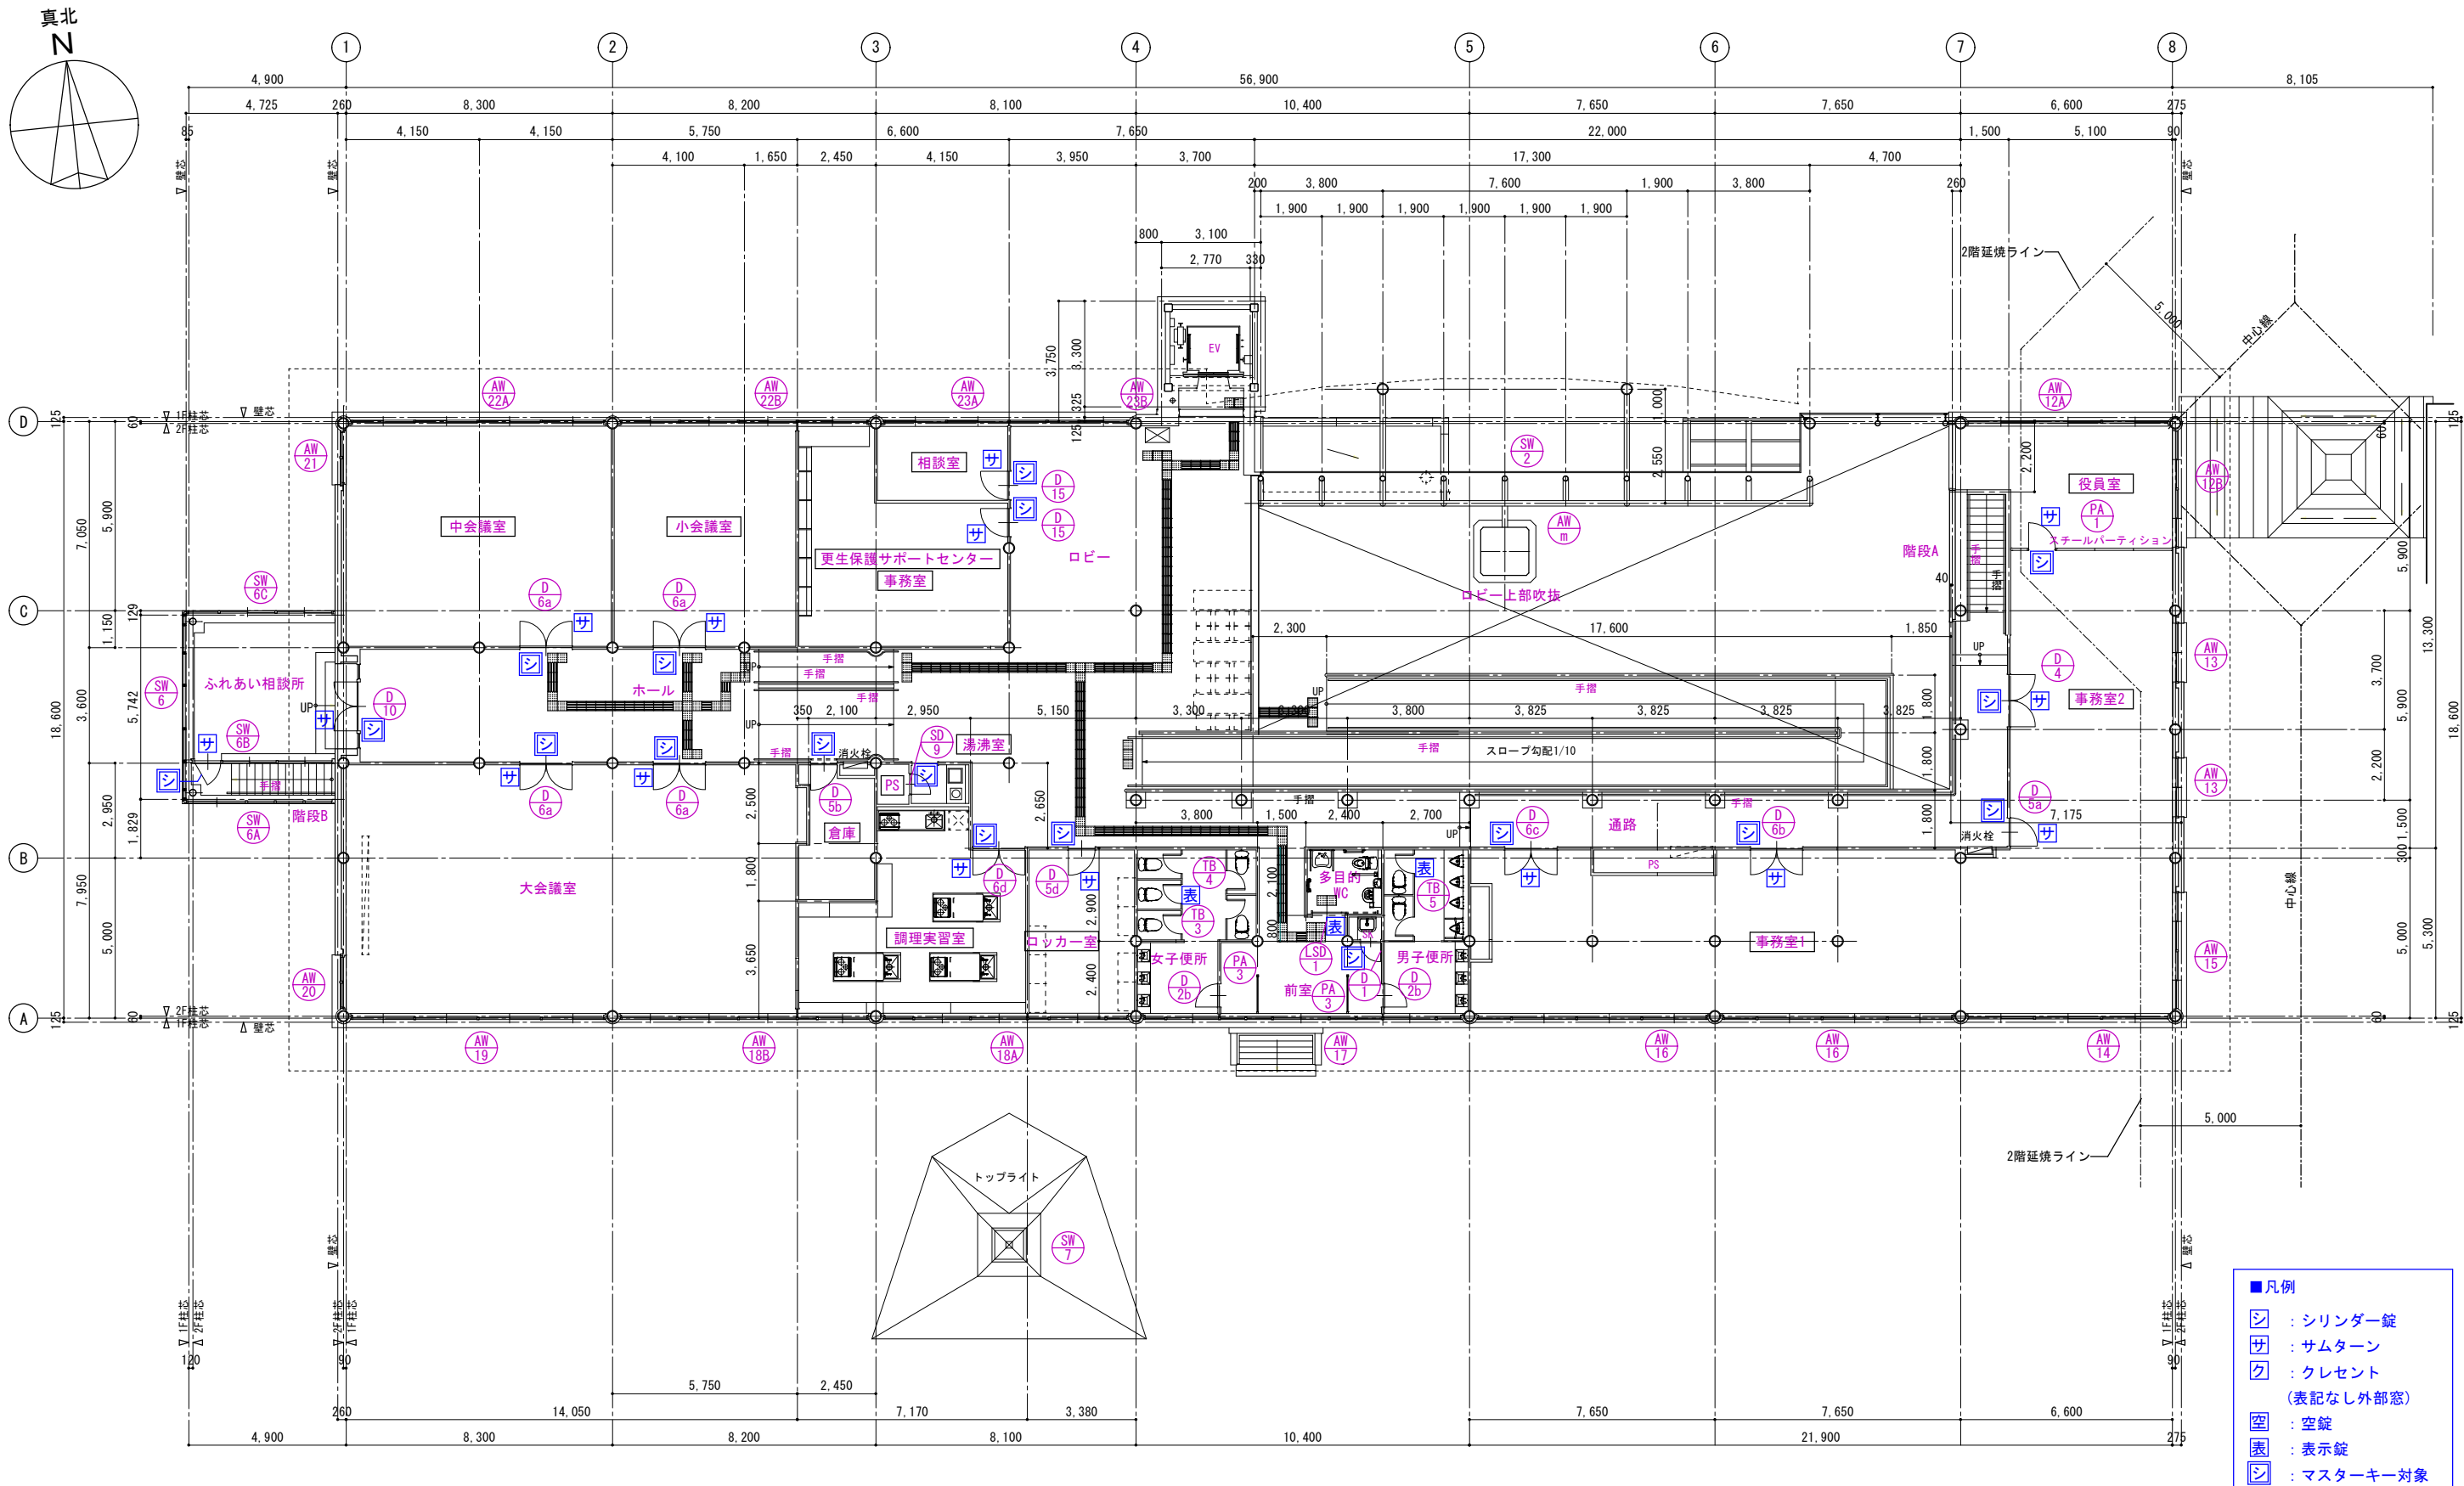

- 凡例
- シ : シリンダー錠
 - サ : サムターン
 - ク : クレセント (表記なし外部窓)
 - 空 : 空錠
 - 表 : 表示錠
 - マ : マスターキー対象

赤文字表記は、改修建具を表す。

改修後 2階建具配置図 S=1:100 (1:200)

1級建築士事務所 青森県知事登録第A1-1642号	〒036-8353
株式会社 イクラン 一級建築士事務所	青森県弘前市下鞆師町11
門前 孝治 1級建築士登録第213201号	TEL 0172-38-1900
	FAX 0172-39-6168

承認	設計	担当










縮尺	A1版 1:100 A3版 1:200
設計年月日	2026.06

工事名称	令和8年度 弘前市社会福祉センター改修工事（建築工事）（ゼロ市債）
図面名称	改修後 2階建具平面図

■ 建具表 1 S=1:50(1:100) ※赤文字は、改修建具を表す。

符号・箇所	AW11×1【カバー工法】1階廊下D		AW2A×1【新設】1階渡り廊下A		AW2B×1【新設】1階渡り廊下A					
形状	FIX窓 防火設備認定品 EB-3279-1		ランマ付両開き戸：防火設備 (H12建告1360号第1-三による) FIX：防火設備認定品 EB-3279-1		ランマ付両開き戸：防火設備 (H12建告1360号第1-三による) FIX：防火設備認定品 EB-3279-1					
仕上	アルミ製 見込70		FIX：アルミ製 見込70 ランマ付両開き戸：ステンレス製 HL 見込100		FIX：アルミ製 見込70 ランマ付両開き戸：ステンレス製 HL 見込100					
硝子	Low-E5+A12+耐熱強化8		FIX：Low-E5+A12+耐熱強化8 ランマ付両開き戸：6.8網入磨+A12+強化5		FIX：Low-E5+A12+耐熱強化8 ランマ付両開き戸：6.8網入磨+A12+強化5					
金物	附属金物一式		丁番、押棒(タッチシステム付)、DC(ストッパー無)、本締錠(サムターン付)、順位調整器、戸当り SUS下枠、水切り、雨切縁、目板、 内部アルミ額縁 25×70、附属金物一式		丁番、押棒(タッチシステム付)、DC(ストッパー無)、本締錠(サムターン付)、順位調整器、戸当り SUS下枠、水切り、雨切縁、目板、 内部アルミ額縁 25×70、附属金物一式					
符号・箇所	AW3×1【カバー工法】1階廊下D		AW4×1【カバー工法】1階廊下C		AW5×1【カバー工法】1階男子便所		AW6×1【カバー工法】1階女子便所		AW10×2【カバー工法】1階事務室・警備員室	
形状	引違い窓 防火設備認定品 EB-3434		ランマFIX+袖FIX+片開き戸		引違い連窓		引違い窓		FIX	
仕上	アルミ製 見込70		アルミ製 見込70		アルミ製 見込70		アルミ製 見込70		アルミ製	
硝子	Low-E5+A12+耐熱強化5		Low-E5+A12+強化5		Low-E3+A12+F4		Low-E3+A12+F4		Low-E3+A12+F3	
金物	クレセント錠、附属金物一式		丁番、レバーハンドル錠(サムターン付)、附属金物一式		クレセント錠、網戸、附属金物一式		クレセント錠、網戸、附属金物一式		附属金物一式	
符号・箇所	AW11×1【カバー工法】1階事務室・警備員室		AW12A×1【新設】2階役員室		AW12B×1【新設】2階役員室		AW13×2【新設】2階事務室2			
形状	引違い連窓		FIX+引違い3連窓 防火設備認定品 EB-3434		引違い連窓 防火設備認定品 EB-3434		引違い窓 防火設備認定品 EB-3434			
仕上	アルミ製 見込70		アルミ製 見込70		アルミ製 見込70		アルミ製 見込70			
硝子	Low-E3+A12+F3		Low-E5+A12+耐熱強化5		Low-E5+A12+耐熱強化5		Low-E5+A12+耐熱強化5			
金物	クレセント錠、網戸、附属金物一式		クレセント錠、結露受アングル、額縁アングル、網戸、附属金物一式 アルミ水切り取外し、再取付		クレセント錠、結露受アングル、額縁アングル 網戸、附属金物一式 アルミ水切り取外し、再取付		クレセント錠、結露受アングル、額縁アングル 網戸、附属金物一式 アルミ水切り取外し、再取付			





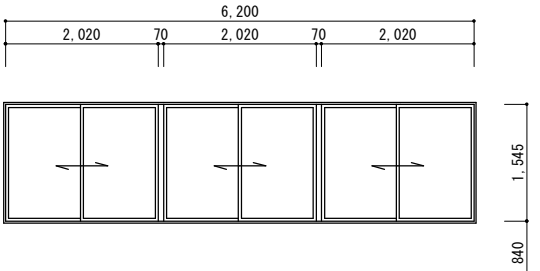
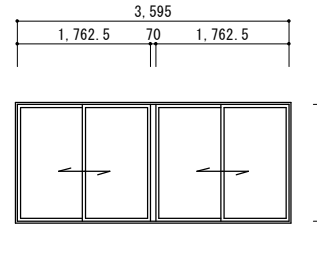
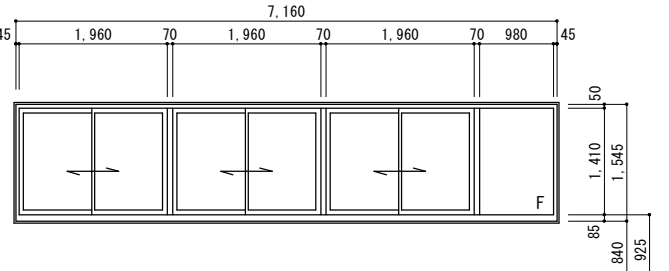
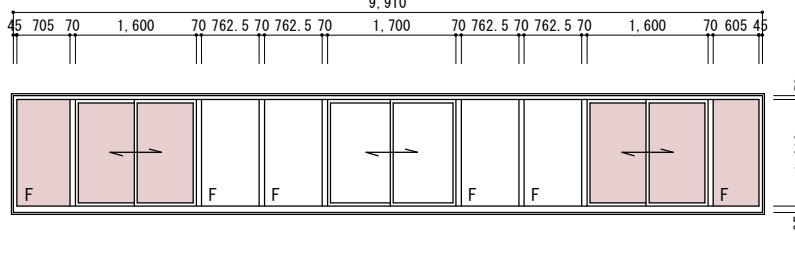
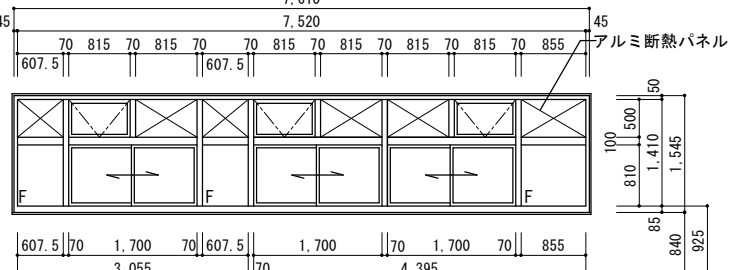
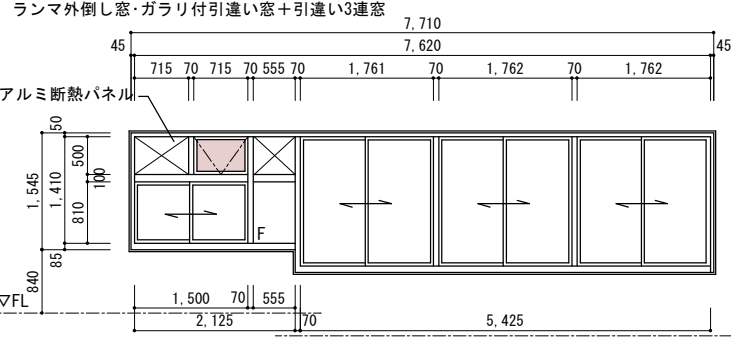
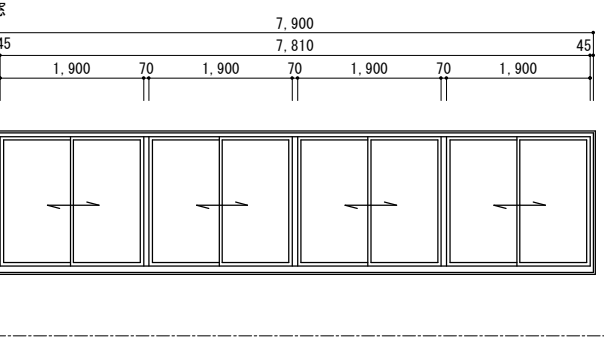
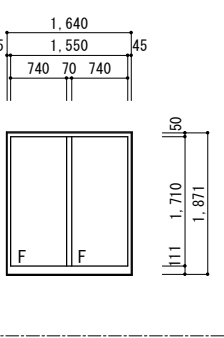
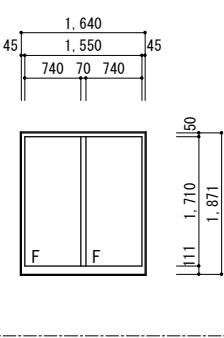
■ 建具表 2 S=1:50(1:100) ※赤字は、改修建具を表す。

符号・箇所	AW14 ×1 【新設】 2 階事務室1	AW15 ×1 【新設】 2 階事務室1	AW16 ×2 【カバー工法】 2 階事務室1	
形 状	引違い3連窓 防火設備認定品 EB-3434  ▽FL	引違い連窓 防火設備認定品 EB-3434  ▽FL	引違い3連窓+FIX  ▽FL	
仕 上	アルミ製 見込70	アルミ製 見込70	アルミ製 見込70	
硝 子	Low-E5+A12+耐熱強化5	Low-E5+A12+耐熱強化5	Low-E5+A12+FL5	
金 物	クレセント錠、網戸、附属金物一式 アルミ水切り取外し、再取付	クレセント錠、網戸、附属金物一式 アルミ水切り取外し、再取付	クレセント錠、網戸、外部縦見切 t2アルミ加工（丸柱取り合い部）附属金物一式	
符号・箇所	AW17 ×1 【カバー工法】 2 階男女便所・前室	AW18A ×1 【カバー工法】 2 階調理実習室		
形 状	FIX+引違い窓  ▽FL	ランマ外倒し窓・ガラリ付引違い3連窓+FIX  ▽FL		
仕 上	アルミ製 見込70	アルミ製 見込70		
硝 子	Low-E5+A12+FL5 : Low-E5+A12+F4	Low-E3+A12+FL3 t12アルミ断熱パネル		
金 物	クレセント錠、網戸、外部縦見切 t2アルミ加工（丸柱取り合い部）附属金物一式	オペレーター（開閉角度60°）、クレセント錠、網戸、外部縦見切 t2アルミ加工（丸柱取り合い部） 附属金物一式		
符号・箇所	AW18B ×1 【カバー工法】 2 階大会議室・調理実習室	AW19 ×1 【カバー工法】 2 階大会議室	AW20 ×1 【カバー工法】 2 階大会議室	AW21 ×1 【カバー工法】 2 階中会議室
形 状	ランマ外倒し窓・ガラリ付引違い窓+引違い3連窓  ▽FL	引違い4連窓  ▽FL	FIX  ▽FL	FIX  ▽FL
仕 上	アルミ製 見込70	アルミ製 見込70	アルミ製 見込70	アルミ製 見込70
硝 子	Low-E5+A12+FL5 : Low-E3+A12+F3 t12アルミ断熱パネル	Low-E5+A12+FL5	Low-E5+A12+FL5	Low-E5+A12+FL5
金 物	オペレーター（開閉角度60°）、クレセント錠、網戸、外部縦見切 t2アルミ加工（丸柱取り合い部） 附属金物一式	クレセント錠、網戸、外部縦見切 t2アルミ加工（丸柱取り合い部）附属金物一式	外部縦見切 t2アルミ加工（片側丸柱取り合い部） 附属金物一式	外部縦見切 t2アルミ加工（片側丸柱取り合い部） 附属金物一式

■ 建具表 3 S=1:50(1:100) ※赤字は、改修建具を表す。

符号・箇所	AW22A ×1 【カバー工法】2階中会議室		AW22B ×1 【カバー工法】2階中会議室・更生保護サポートセンター		AW23A ×1 【カバー工法】2階相談室・ホール	
形 状						
仕 上	アルミ製 見込70		アルミ製 見込70		アルミ製 見込70	
硝 子	Low-E5+A12+FL5		Low-E5+A12+FL5		Low-E5+A12+FL5	
金 物	クレセント錠、網戸、外部豎見切 t2アルミ加工（丸柱取り合い部）附属金物一式		クレセント錠、網戸、外部豎見切 t2アルミ加工（丸柱取り合い部）附属金物一式		クレセント錠、網戸、外部豎見切 t2アルミ加工（丸柱取り合い部）附属金物一式	
符号・箇所	AW23B ×1 【新設】2階ロビー		AWa1 ×4 【既存のまま:クリーニング】1階ロビー		AWb1 ×1 【新設】1階ロビー	
形 状						
仕 上	アルミ製 見込70		アルミ製 見込70		アルミ製 見込100	
硝 子	t12断熱パネル		FL5+A6+FL5		強化5+A12+強化5、ランマ:t12アルミ断熱パネル	
金 物	附属金物一式		クレセント錠、附属金物一式		SUS大型把手、自閉装置、サムターン、戸当りゴム	
符号・箇所	AWa2 ×2 【既存のまま:クリーニング】1階ロビー		AWb2 ×1 【カバー工法】1階ロビー		AWc ×1 【既存のまま:クリーニング】1階ロビー	
形 状						
仕 上	アルミ製 見込70		アルミ製 見込100		アルミ製 見込70	
硝 子	FL5+A6+FL5		強化5+A12+強化5、ランマ:t12アルミ断熱パネル		FL5+A6+FL5	
金 物	附属金物一式		SUS大型把手、自閉装置、サムターン、戸当りゴム		附属金物一式	
符号・箇所	AWd ×1 【既存のまま:クリーニング】1階ロビー		AWe ×1 【既存のまま:クリーニング】1階ロビー		AWf ×1 【既存のまま:クリーニング】1階ロビー	
形 状						
仕 上	アルミ製 見込70		アルミ製 見込70		アルミ製 見込100	
硝 子	FL5+A6+FL5		FL5+A6+FL5		強化5+A12+強化5、ランマ:t12アルミ断熱パネル	
金 物	附属金物一式		クレセント錠、附属金物一式		附属金物一式	
符号・箇所	AWg1 ×1 【新設】1階ロビー		AWg2 ×1 【新設】1階ロビー		AWg3 ×1 【新設】1階ロビー	
形 状						
仕 上	アルミ製 見込100		アルミ製 見込100		アルミ製 見込100	
硝 子	強化5+A12+強化5、ランマ:t12アルミ断熱パネル		強化5+A12+強化5、ランマ:t12アルミ断熱パネル		強化5+A12+強化5、ランマ:t12アルミ断熱パネル	
金 物	附属金物一式		附属金物一式		エンジン装置、無目センサー、下レール、サムターン	
符号・箇所	AWg4 ×1 【新設】1階ロビー		AWg5 ×1 【新設】1階ロビー		AWg6 ×1 【新設】1階ロビー	
形 状						
仕 上	アルミ製 見込100		アルミ製 見込100		アルミ製 見込100	
硝 子	強化5+A12+強化5、ランマ:t12アルミ断熱パネル		強化5+A12+強化5、ランマ:t12アルミ断熱パネル		強化5+A12+強化5、ランマ:t12アルミ断熱パネル	
金 物	附属金物一式		附属金物一式		エンジン装置、無目センサー、下レール、サムターン	
符号・箇所	AWg7 ×1 【新設】1階ロビー		AWg8 ×1 【新設】1階ロビー		AWg9 ×1 【新設】1階ロビー	
形 状						
仕 上	アルミ製 見込100		アルミ製 見込100		アルミ製 見込100	
硝 子	強化5+A12+強化5、ランマ:t12アルミ断熱パネル		強化5+A12+強化5、ランマ:t12アルミ断熱パネル		強化5+A12+強化5、ランマ:t12アルミ断熱パネル	
金 物	附属金物一式		附属金物一式		エンジン装置、無目センサー、下レール、サムターン	
符号・箇所	AWg10 ×1 【新設】1階ロビー		AWg11 ×1 【新設】1階ロビー		AWg12 ×1 【新設】1階ロビー	
形 状						
仕 上	アルミ製 見込100		アルミ製 見込100		アルミ製 見込100	
硝 子	強化5+A12+強化5、ランマ:t12アルミ断熱パネル		強化5+A12+強化5、ランマ:t12アルミ断熱パネル		強化5+A12+強化5、ランマ:t12アルミ断熱パネル	
金 物	附属金物一式		附属金物一式		エンジン装置、無目センサー、下レール、サムターン	
符号・箇所	AWg13 ×1 【新設】1階ロビー		AWg14 ×1 【新設】1階ロビー		AWg15 ×1 【新設】1階ロビー	
形 状						
仕 上	アルミ製 見込100		アルミ製 見込100		アルミ製 見込100	
硝 子	強化5+A12+強化5、ランマ:t12アルミ断熱パネル		強化5+A12+強化5、ランマ:t12アルミ断熱パネル		強化5+A12+強化5、ランマ:t12アルミ断熱パネル	
金 物	附属金物一式		附属金物一式		エンジン装置、無目センサー、下レール、サムターン	
符号・箇所	AWg55 ×1 【新設】1階ロビー		AWg56 ×1 【新設】1階ロビー		AWg57 ×1 【新設】1階ロビー	
形 状						
仕 上	アルミ製 見込100		アルミ製 見込100		アルミ製 見込100	
硝 子	強化5+A12+強化5、ランマ:t12アルミ断熱パネル		強化5+A12+強化5、ランマ:t12アルミ断熱パネル		強化5+A12+強化5、ランマ:t12アルミ断熱パネル	
金 物	附属金物一式		附属金物一式		エンジン装置、無目センサー、下レール、サムターン	
符号・箇所	AWg58 ×1 【新設】1階ロビー		AWg59 ×1 【新設】1階ロビー		AWg60 ×1 【新設】1階ロビー	
形 状						

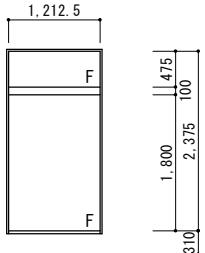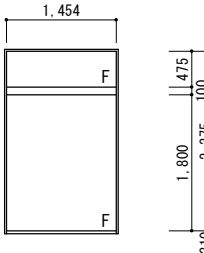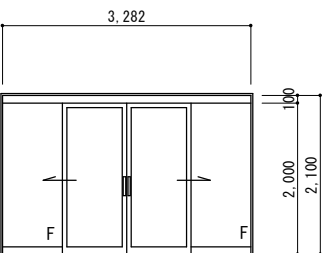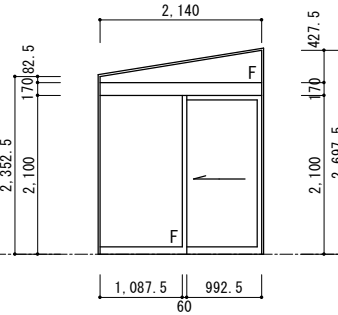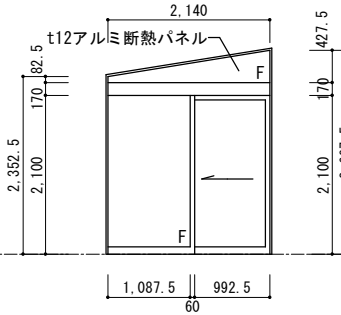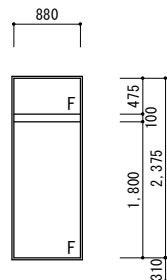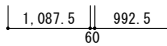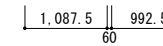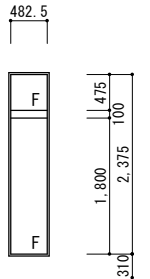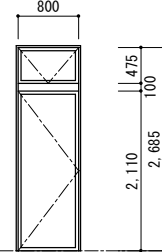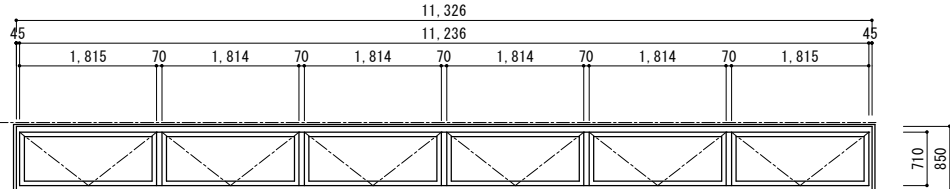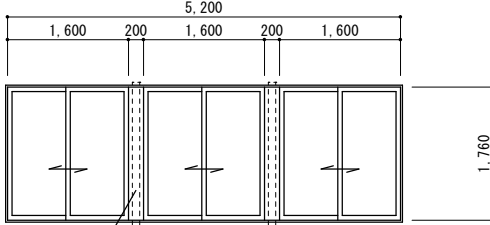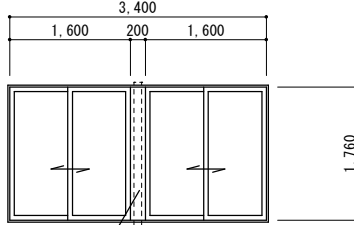■ 建具表 4 S=1:50(1:100) ※赤字は、改修建具を表す。

符号・箇所	AW h ×2 【既存のまま:クリーニング】 1階ロビー	AW 11 ×2 【既存のまま:クリーニング】 1階ロビー	AW j ×1 【新設】 1階風除室B	AW k1 ×1 【片引きハンガー框戸に取替】 1階風除室	AW k2 ×1 【片引きハンガー框戸に取替】 【硝子取替】 1階風除室	AW L1 ×1 【既存のまま:クリーニング】 1階ロビー	
形 状	FIX 	FIX  ▽FL	引分け戸 	ランマFIX付片引き戸 	ランマFIX付片引き戸 	ランマFIX付FIX 	
							
仕 上	アルミ製 見込70	アルミ製 見込70	アルミ製 見込100	アルミ製 見込100	アルミ製 見込100	アルミ製 見込100	
硝 子	FL5+A6+FL5	FL5+A6+FL5	強化55+A12+強化5	FL 6	t6.2真空ガラスに取替、ランマ:t12アルミ断熱パネル	FL5+A6+FL5	
金 物	附属金物一式	附属金物一式	SUS大型把手、自閉装置、サムターン、戸当りゴム	サムターン、附属金物一式	サムターン、附属金物一式	附属金物一式	
			レール、見切縁（内部上部横アルミ25×30） 附属金物一式				
符号・箇所	AW L2 ×2 【既存のまま:クリーニング】 1階ロビー	AW L3 ×1 【既存のまま:クリーニング】 1階ロビー	AW m ×1 【カバー工法】		2階ロビー吹抜		
形 状	ランマFIX付FIX 	ランマ外倒し窓付片開き戸  ▽FL	外倒し6連窓  ハンドルBOX（FL+800～1500）				
仕 上	アルミ製 見込100	アルミ製 見込100	アルミ製	見込70			
硝 子	FL5+A6+FL5	FL 6	Low-E5+A12+FL5				
金 物	附属金物一式	附属金物一式	オペレーター（開閉角度45度）、 附属金物一式				
符号・箇所	AW 101 ×2 【新設】 1階事務室A・B		AW 102 ×1 【新設】 1階事務室B				
形 状	引違い3連窓  外部カバー:t2アルミ加工 柱:□-100×100×6 ▽FL		引違い連窓  外部カバー:t2アルミ加工 柱:□-100×100×6				
仕 上	アルミ製 見込70		アルミ製 見込70				
硝 子	Low-E5+A12+FL5		Low-E5+A12+FL5				
金 物	クレセント錠、外部雨切縁三方（25×70）、水切り、外部目板、結露受アングル、額縁アングル		クレセント錠、外部雨切縁三方（25×70）、水切り、外部目板、結露受アングル、額縁アングル				
	網戸、附属金物一式		網戸、附属金物一式				

■ 建具表 5 S=1:50(1:100) ※赤文字は、改修建具を表す。

符号・箇所	AD1 × 1 【新設】	1 階風除室A	AD2 × 1 【新設】	1 階EVホール	AD3 × 1 【新設】	1 階風除室B	AD4 × 2 【新設】	1 階風除室B	AD5 × 1 【新設】	1 階風除室C
形 状	袖FIX付片引き戸 ▽FL		2枚片引き自動ドア ▽FL		袖FIX付両引き戸 ▽FL		FIX ▽FL		ランマ・袖FIX付片開き戸 ▽FL	
仕 上	アルミ製 見込100		アルミ製 見込100		アルミ製 見込100		アルミ製 見込100		アルミ製 見込70	
硝 子	強化5		強化5		強化5		強化5		強化55+A12+強化5、ランマ:Low-E3+A12+FL3	
金 物	SUS大型把手、自閉装置、サムターン、戸当りゴム、SUSレール、附属金物一式		エンジン装置、無目センサー、SUSレール、サムターン		SUS大型把手、自閉装置、サムターン、戸当りゴム		附属金物一式		丁番、レバーハンドル錠(サムターン付)、DC、SUS沓摺	
符号・箇所	AD6 × 1 【新設】	1 階廊下B	AD7 × 2 【新設】	1 階倉庫1・2						
形 状	袖FIX付片開き戸 ▽FL		引違い腰パネル戸 ▽FL							
仕 上	アルミ製 見込70		アルミ製 半外付け 見込70							
硝 子	強化55+A12+強化5		FWG 6.8							
金 物	丁番、レバーハンドル錠(サムターン付)、DC、SUS下枠		引違い錠、SUS下枠、額縁アングル							
符号・箇所										
形 状										
仕 上										
硝 子										
金 物										

1級建築士事務所 青森県知事登録第A1-1642号

株式会社 **イクラ** 一級建築士事務所
門前 孝治 1級建築士登録第213201号

〒036-8353

青森県弘前市下鞆師町11
TEL 0172-38-1900
FAX 0172-39-6168

承認

設計

担当

縮尺

A1版 1:50
A3版 1:100

設計年月日

2026.06

工事名称

令和8年度 弘前市社会福祉センター改修工事（建築工事）（ゼロ市債）

図面名称

改修後 建具表 5

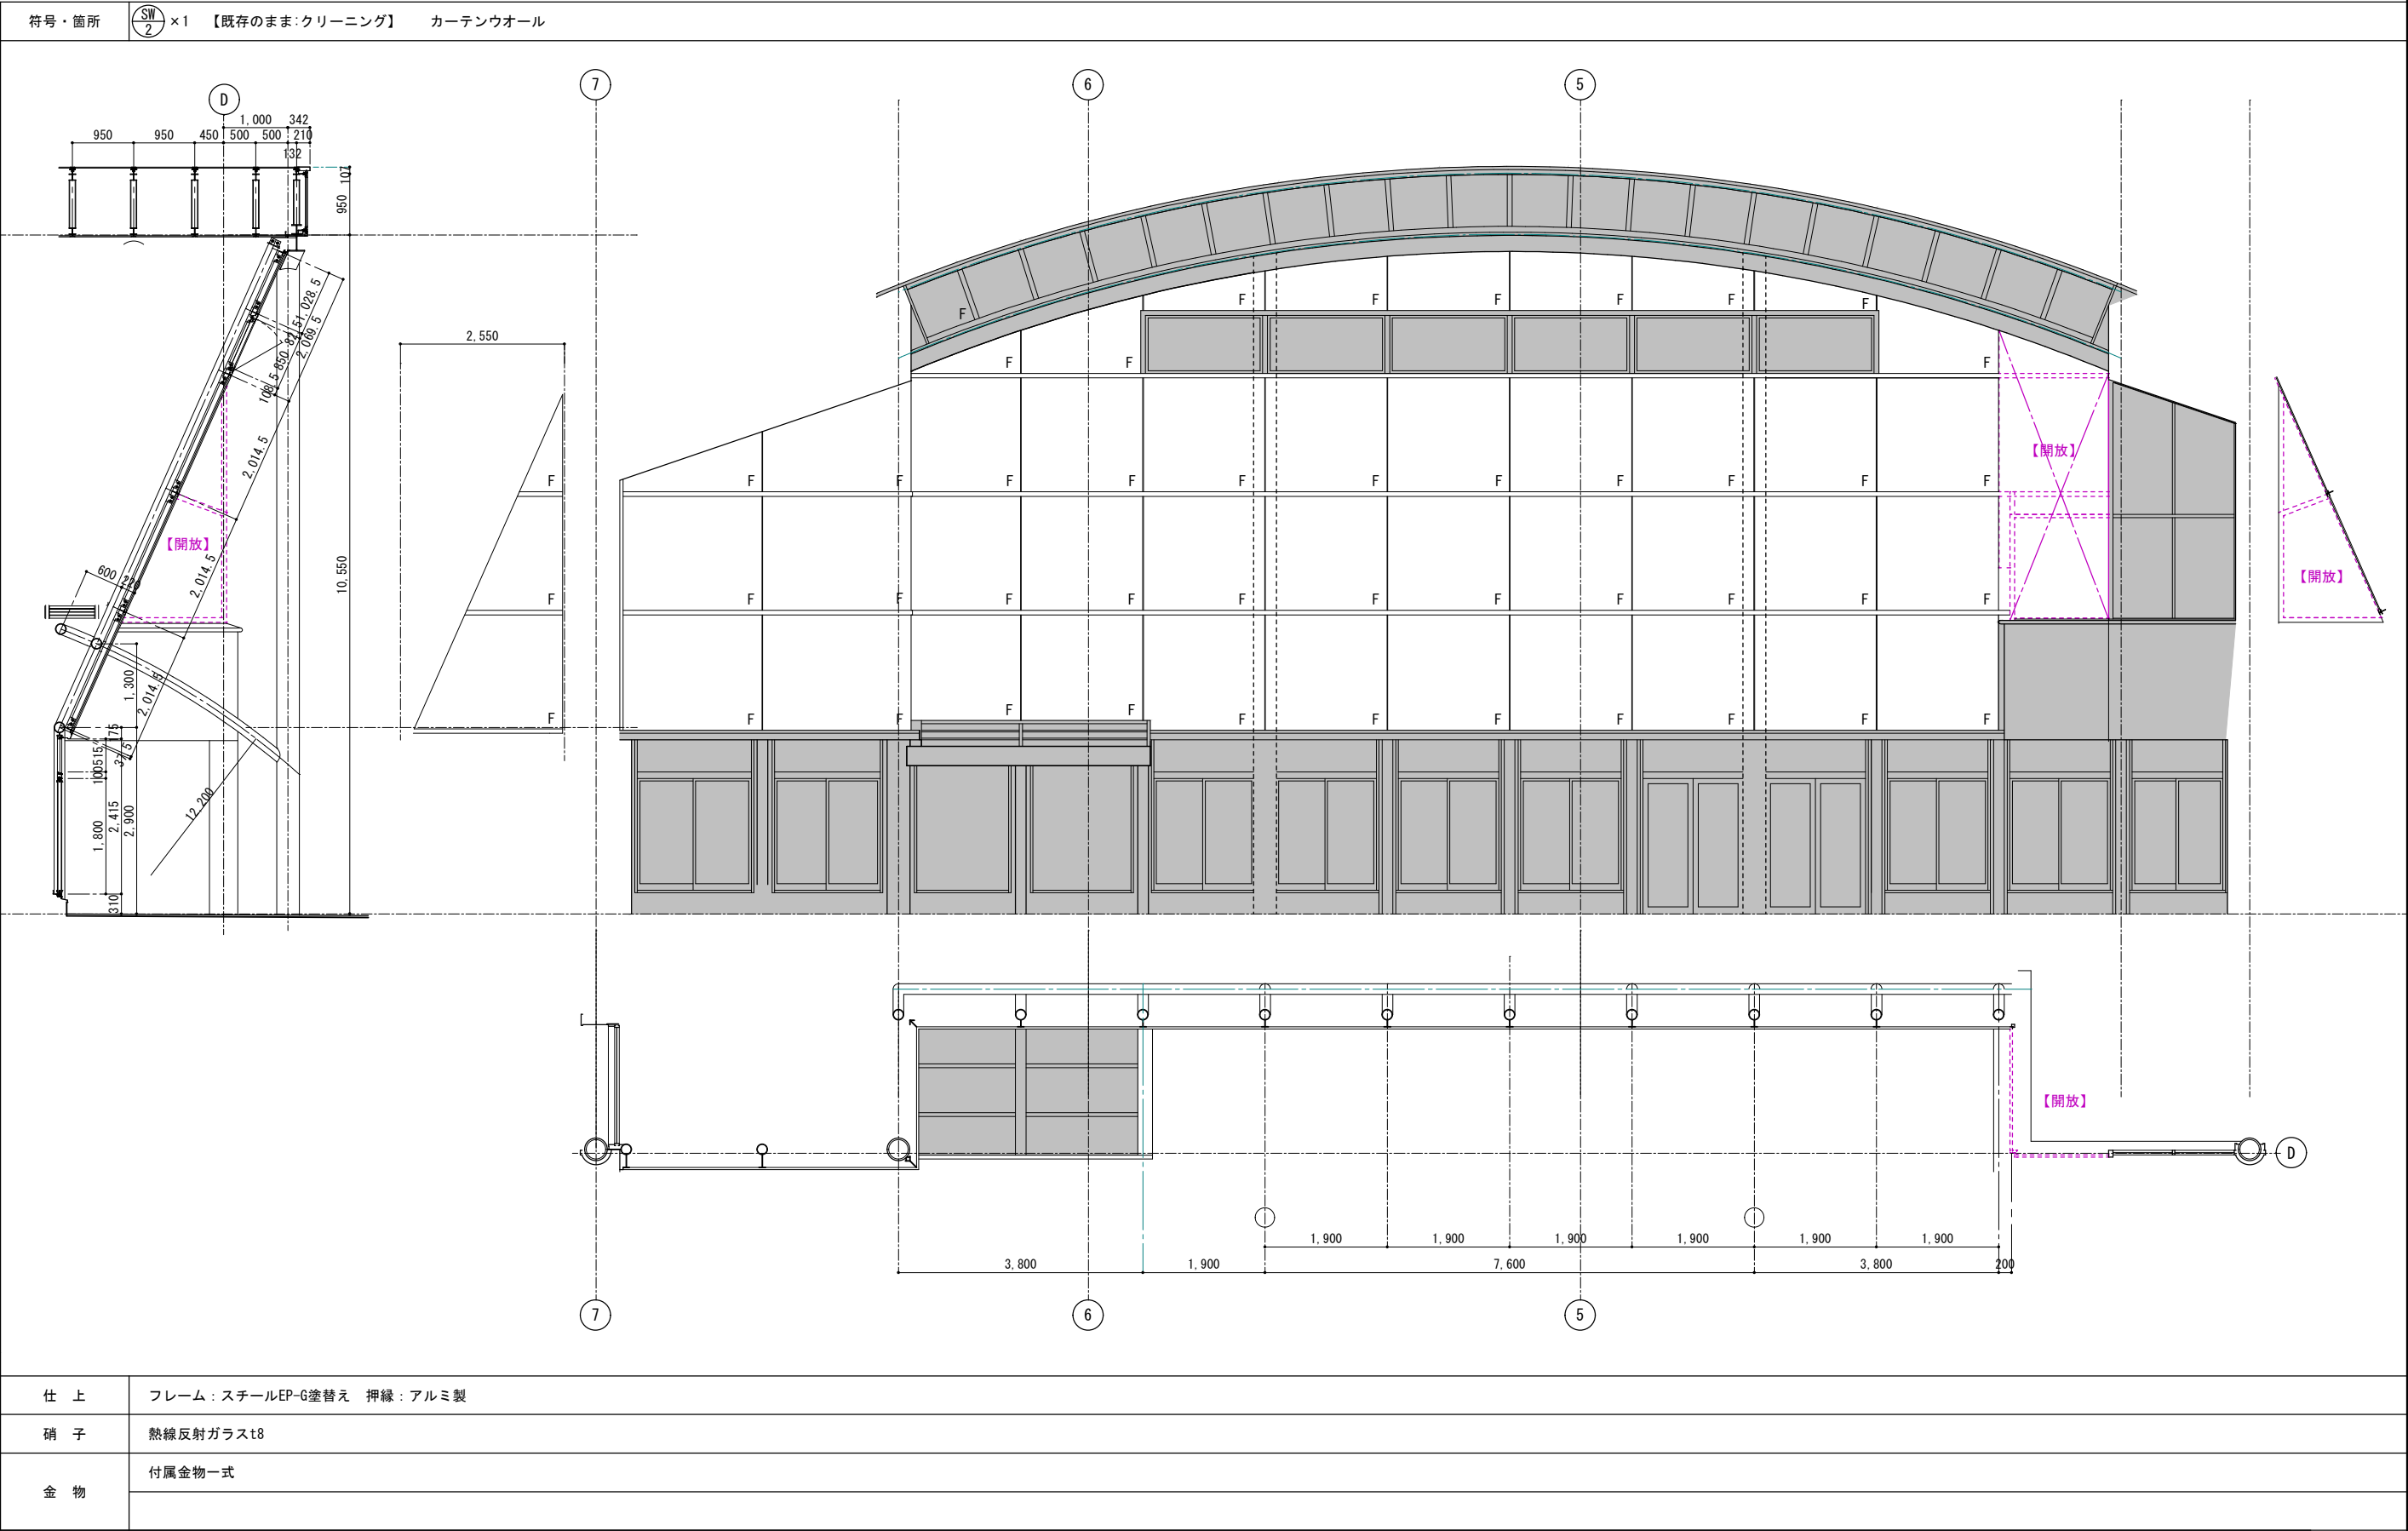
AA-821

NO.

■ 建具表 6 S=1:50(1:100) ※赤文字は、改修建具を表す。

[illegible]

■ 建具表 7 S=1:50(1:100) ※赤文字は、改修建具を表す。



1級建築士事務所 青森県知事登録第A1-1642号
 株式会社 **エcran** 一級建築士事務所
門前 孝治 1級建築士登録第213201号

〒036-8353
青森県弘前市下輪師町11
TEL 0172-38-1900
FAX 0172-39-6168














承認	設計	担当

縮尺 A1版 1:50
A3版 1:100
設計年月日 2026.06

工事名称 令和8年度 弘前市社会福祉センター改修工事（建築工事）（ゼロ市債）
図面名称 改修後 建具表 7

AA-823
NO.

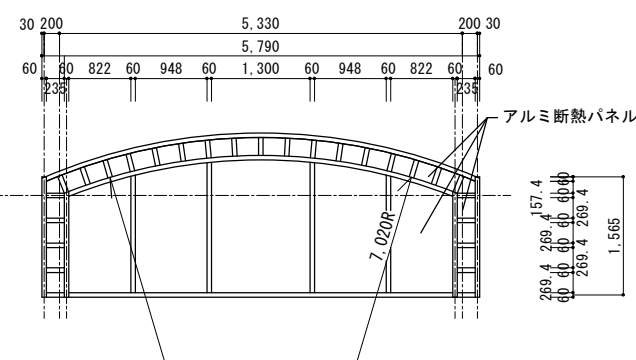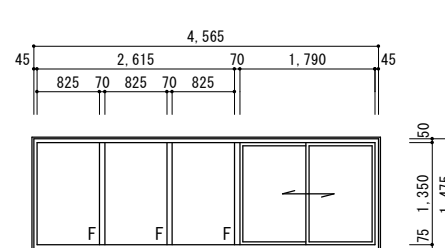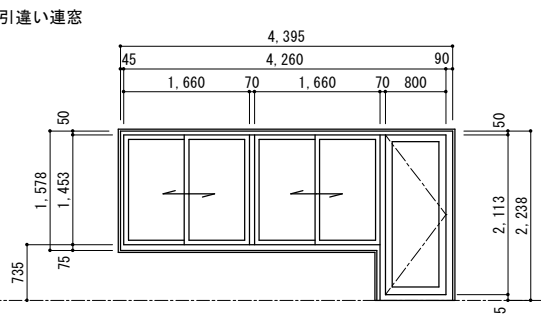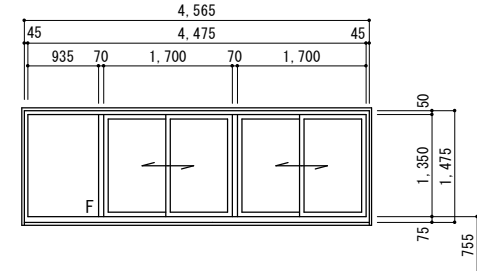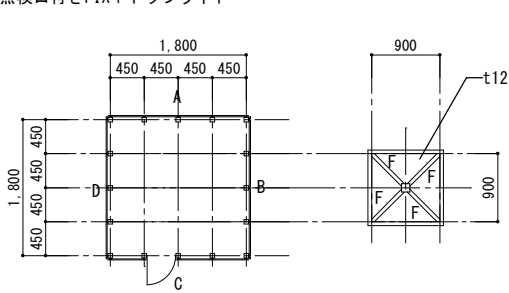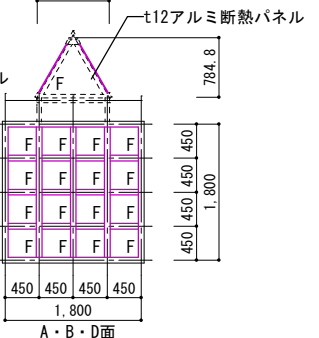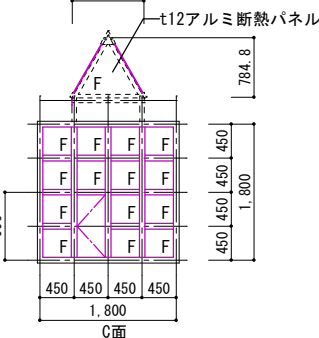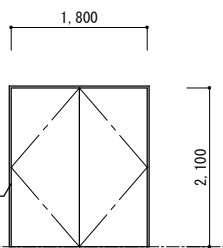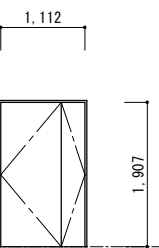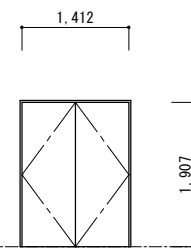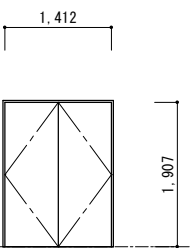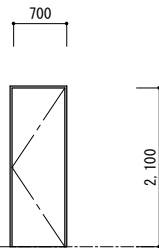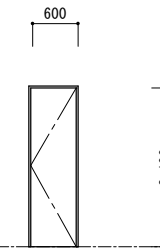■ 建具表 8 S=1:50(1:100) ※赤文字は、改修建具を表す。

符号・箇所	【SW 6】×1 【ガラス改修：断熱パネルへ取替え】		2階ふれあい相談所		【SW 6A】×1 【カバー工法】		2階ふれあい相談所		【SW 6B】×1 【カバー工法】		2階ふれあい相談所																			
形 状	FIX 					FIX+引違い窓 					片開き戸+引違い連窓 																			
仕 上	フレーム：スチールOP 押縁：アルミ製					アルミ製					見込70																			
硝 子	t12アルミ断熱パネル					PWG 6.8					Low-E5+A12+FL5																			
金 物	附属金物一式					クレセント錠、附属金物一式					丁番、レバーハンドル錠（サムターン付）、DC、クレセント錠、附属金物一式																			
	外部 t2アルミカバー（平面詳細図による）					外部 t2アルミカバー3方（平面詳細図による）					外部 t2アルミカバー3方（平面詳細図による）																			
符号・箇所	【SW 6C】×1 【カバー工法】		2階ふれあい相談所		【SW 7】×1 【ガラス改修】		時計台																							
形 状	FIX+引違い連窓  ▽FL					片開き点検口付きFIX+トップライト  平面  A・B・D面  C面																								
仕 上	アルミ製					フレーム：スチール EP-G塗替え 押縁：アルミ製																								
硝 子	Low-E5+A12+PWG 6.8					t6.2真空ガラス、上部トップライトt12アルミ断熱パネル																								
金 物	クレセント錠、附属金物一式					附属金物一式																								
	外部 t2アルミカバー3方（平面詳細図による）																													
符号・箇所	【SD 1】×1 【扉のみ新設】		1階機械室		【SD 2】×1 【新設】		1階S K		【SD 3a】×1 【新設】		1階倉庫B		【SD 3b】×1 【新設】		1階倉庫B		【SD 4】×1 【既存のまま：塗替え・建付調整】		1階物置2		【SD 5】×1 【既存のまま：塗替え・建付調整】		1階物置3							
形 状	両開き戸 特定防火設備（H12建告1369号第1-六による。）  PL-3.2					親子開き戸 					両開き戸 					両開き戸 					片開き戸 					片開き戸 				
仕 上	溶融亜鉛メッキ鋼板t1.6 DP塗替え 枠見込100 溶融亜鉛メッキ鋼板t1.6フラッシュ DP 扉見込 40					溶融亜鉛メッキ鋼板t1.6 DP 枠見込100 溶融亜鉛メッキ鋼板t1.6フラッシュ DP 扉見込 40					溶融亜鉛メッキ鋼板t1.6 DP 枠見込100 溶融亜鉛メッキ鋼板t1.6フラッシュ DP 扉見込 40					溶融亜鉛メッキ鋼板t1.6 DP 枠見込100 溶融亜鉛メッキ鋼板t1.6フラッシュ DP 扉見込 40					スチール製t1.6フラッシュ EP-G塗替え 枠見込100 扉見込 40					スチール製t1.6フラッシュ EP-G塗替え 枠見込100 扉見込 40				
硝 子																														
金 物	丁番、レバーハンドル、本締り錠（サムターン付き） フランス落し、順位調整器、DC（ストッパー無）、 附属金物一式					丁番、レバーハンドル錠、フランス落し DC、SUS沓摺、附属金物一式					丁番、レバーハンドル錠、フランス落し DC、SUS沓摺、附属金物一式					丁番、レバーハンドル錠、フランス落し DC、SUS沓摺、附属金物一式					附属金物一式【建付調整】					附属金物一式【建付調整】				

1級建築士事務所 青森県知事登録第A1-1642号

株式会社 **イクラン** 一級建築士事務所
門前 孝治 1級建築士登録第213201号

〒036-8353

青森県弘前市下輪師町11
TEL 0172-38-1900
FAX 0172-39-6168

承認	設計	担当

縮尺 A1版 1:50
A3版 1:100

設計年月日 2026.06

工事名称

令和8年度 弘前市社会福祉センター改修工事（建築工事）（ゼロ市債）

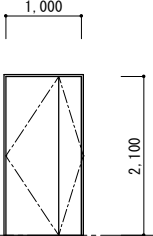
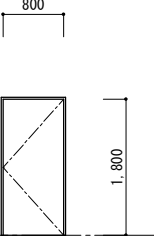
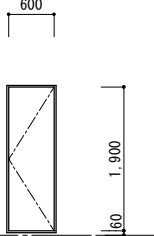
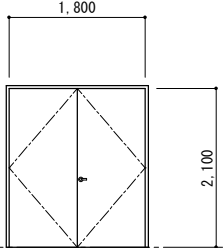
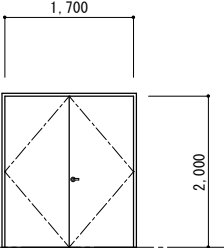
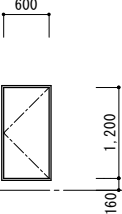
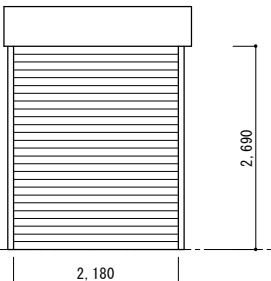
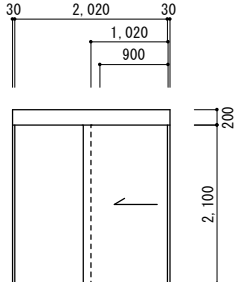
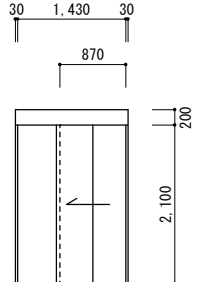
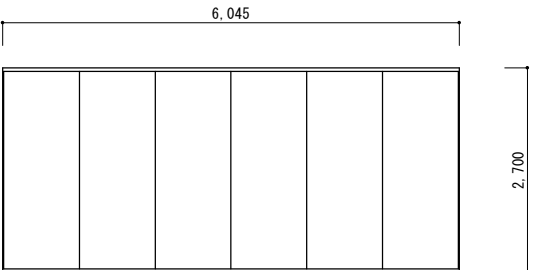
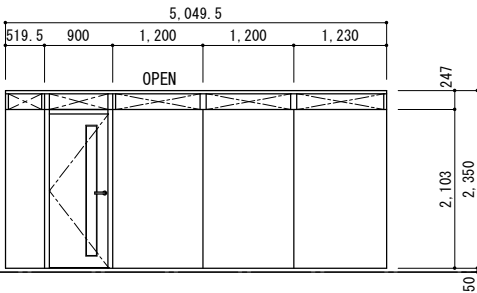
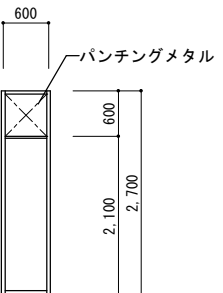
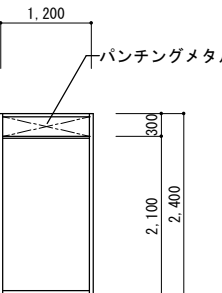
図面名称

改修後 建具表 8


















AA-824

NO.







■ 建具表 9 S=1:50(1:100) ※赤文字は、改修建具を表す。

符号・箇所	 × 1 【既存のまま: 塗替え・建付調整】 1階物置1	 × 1 【既存のまま: 塗替え・建付調整】 1階倉庫C	 × 1 【新設】 2階PS	 × 1 【新設】 渡り廊下A	 × 2 【新設】 1階倉庫3・4	 × 1 【新設】 1階PS
形状	親子扉  ▽GL	片開き戸 特定防火設備 (H12建告1369号第1-六による。) 	点検口 	両開き戸 特定防火設備 (H12建告1369号第1-六による。) 	両開き戸 特定防火設備 (H12建告1369号第1-六による。) 	点検口 
仕上	スチール製t1.6フラッシュ EP-G塗替え 枠見込100 扉見込 40	スチール製t1.6フラッシュ EP-G塗替え 枠見込100 扉見込 40	枠:t1.6垂鉛めっき鋼板 EP-G 枠見込50 扉:t1.6垂鉛めっき鋼板 EP-G 見込 25	枠:t1.6垂鉛めっき鋼板 EP-G 枠見込140 扉:t1.6垂鉛めっき鋼板 EP-G 見込 40	枠:t1.6垂鉛めっき鋼板 DP 枠見込100 扉:t1.6垂鉛めっき鋼板 DP 見込 40	枠:t1.6垂鉛めっき鋼板 DP 枠見込50 扉:t1.6垂鉛めっき鋼板 DP 見込 25
硝子						
金物	附属金物一式【建付調整】	DC (ストッパー無)、附属金物一式【建付調整】	軸吊り金具、平面ハンドル錠 戸当りゴム、他付属金物一式	丁番、レバーハンドル、DC (ストッパー無)、戸当たり フランス落し、順位調整器、SUS沓摺、附属金物一式	丁番、レバーハンドル、DC (ストッパー無)、戸当たり フランス落し、順位調整器、SUS沓摺、附属金物一式 三方額縁: PL-1.6 25×100 DP	軸吊り金具、平面ハンドル錠 戸当りゴム、他付属金物一式
符号・箇所	 × 1 【新設】 1階渡り廊下A		 × 1 【新設】 2階多目的WC		 × 1 【新設】 1階多目的WC	
形状	重量防火シャッター 特定防火設備 (H12建告1369号第1-六による。)  ▽GL		電動戸袋なし納まり片引き戸 		自動2枚建片引き戸 	
仕上	スラット:t1.6溶融亜鉛めっき鋼板		枠:t1.6垂鉛めっき鋼板 EP-G 見込 36 扉:t0.6化粧鋼板		枠:t1.6垂鉛めっき鋼板 EP-G 見込 36 扉:t0.6化粧鋼板	
硝子						
金物	ガイドレール:ステンレス埋込 電気式危害防止装置、煙感知器連動、附属金物一式		駆動方式(電動式)多機能トイレスイッチ ステンレス床見切W40、三方枠A=120他付属金物一式		駆動方式(電動式)多機能トイレスイッチ ステンレス床見切W40、三方枠A=120他付属金物一式	
符号・箇所	 × 1 【新設】 1階事務室A・B		 × 1 【新設】 2階役員室		 × 1 1階廊下C	 × 2 2階前室
形状	移動間仕切壁  ▽GL		可動間仕切壁  50 OAフロアーH=50		可動間仕切壁 	可動間仕切壁 
仕上	パネル:焼付鋼板(指定色、遮音タイプ)、フレーム:アルミ 見込68		パネル及びドアパネル:溶融亜鉛メッキ鋼板塗装仕上 見込 70		アルミ製 見込 50	アルミ製 見込 50
硝子			F4		t0.4化粧鋼板 特注色	t0.4化粧鋼板 特注色
金物	ハンガーレール、その他付属金物一式 レール下地、取付用あと施工アンカー及び補強鋼材		丁番、DC、戸当たり、レバーハンドル錠 (外側: シリンダー、内側: サムターン) その他付属金物一式		付属金物一式	付属金物一式

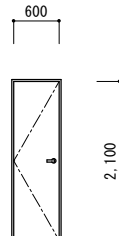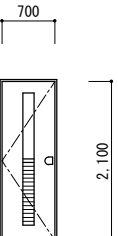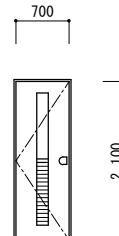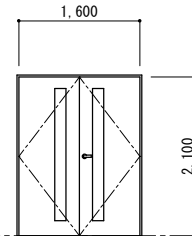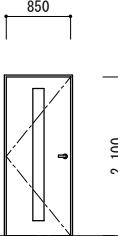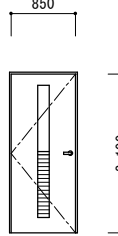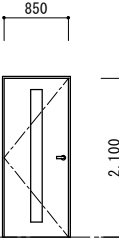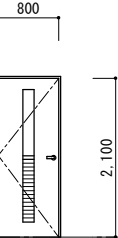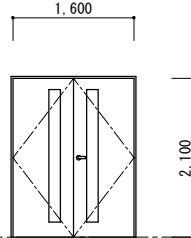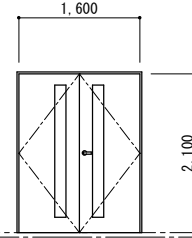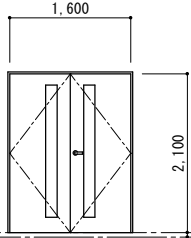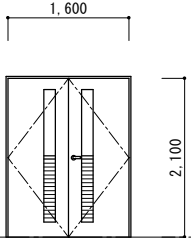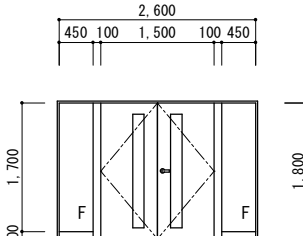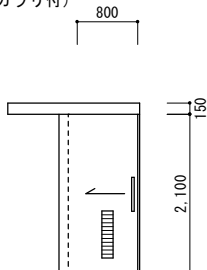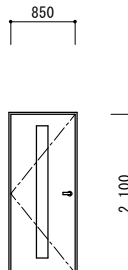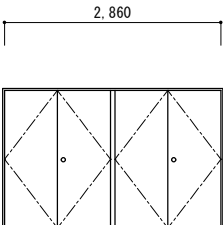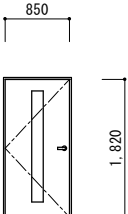■ 建具表10 S=1:50(1:100) ※赤字は、改修建具を表す。

符号・箇所	$\frac{D}{1}$ × 3 【新設】 1階SK・倉庫A・2階SK	$\frac{D}{2a}$ × 2 【新設】 1階便所	$\frac{D}{2b}$ × 2 【新設】 2階便所	$\frac{D}{4}$ × 1 【新設】 2階事務室2	$\frac{D}{5a}$ × 1 【新設】 2階事務室2	$\frac{D}{5b}$ × 1 【新設】 2階倉庫
形状	片開き戸 	片開き戸(ガラリ付) 	片開き戸(ガラリ付) 	両開き戸 	片開き戸 	片開き戸(ガラリ付) 
仕上	木製 メラミン化粧合板フラッシュ 見込 40	木製 メラミン化粧合板フラッシュ 見込 40	木製 メラミン化粧合板フラッシュ 見込 40	木製 メラミン化粧合板フラッシュ 見込 40	木製 メラミン化粧合板フラッシュ 見込 40	木製 メラミン化粧合板フラッシュ 見込 40
硝子		強化F4	強化F4	F4	F4	F4
金物	レバーハンドル錠 丁番3枚吊、DC、C型SUS下枠、他付属金物一式	押板半円取手、丁番3枚吊、 戸当り、DC、C型SUS下枠、他付属金物一式	押板半円取手、丁番3枚吊、 戸当り、DC、C型SUS下枠、他付属金物一式	レバーハンドル錠(シリンダー・サムターン)、 丁番3枚吊、フッ素落し、DC、SUS床見切、他付属金物一式	レバーハンドル錠(シリンダー・サムターン)、 丁番3枚吊、DC、SUS床見切、他付属金物一式	レバーハンドル錠 丁番3枚吊、DC、C型SUS W110下枠、他付属金物一式
符号・箇所	$\frac{D}{5c}$ × 3 【新設】 1階事務室A・B	$\frac{D}{5d}$ × 2 【新設】 1階清掃員室、2階ロッカー室	$\frac{D}{6a}$ × 4 【新設】 2階大・中・小会議室	$\frac{D}{6b}$ × 1 【新設】 2階事務室1	$\frac{D}{6c}$ × 1 【新設】 2階事務室1	$\frac{D}{6d}$ × 1 【新設】 2階調理実習室
形状	片開き戸 	片開き戸(ガラリ付) 	両開き戸 	両開き戸 	両開き戸 	開き戸(ガラリ付) 
仕上	木製 メラミン化粧合板フラッシュ 見込 40	木製 メラミン化粧合板フラッシュ 見込 40	木製 メラミン化粧合板フラッシュ 見込 40	木製 メラミン化粧合板フラッシュ 見込 40	木製 メラミン化粧合板フラッシュ 見込 40	木製 メラミン化粧合板フラッシュ 見込 40
硝子	F4	F4	強化F4	F4	F4	F4
金物	レバーハンドル錠(シリンダー・サムターン)、 丁番3枚吊、DC、C型SUS下枠、他付属金物一式	レバーハンドル錠(シリンダー・サムターン)、 丁番3枚吊、DC、C型SUS下枠、他付属金物一式	レバーハンドル錠(シリンダー・サムターン)、 丁番3枚吊、フッ素落し、DC、C型SUS下枠、他付属金物一式	レバーハンドル錠(シリンダー・サムターン)、 丁番3枚吊、フッ素落し、DC、SUS床見切、他付属金物一式	レバーハンドル錠(シリンダー・サムターン)、 丁番3枚吊、フッ素落し、DC、SUS床見切、他付属金物一式	レバーハンドル錠(シリンダー・サムターン)、 丁番3枚吊、フッ素落し、DC、C型SUS下枠、他付属金物一式
符号・箇所	$\frac{D}{10}$ × 1 【新設】 2階ふれあい相談所	$\frac{D}{14}$ × 1 【新設】 1階利用者休憩室	$\frac{D}{15}$ × 2 【新設】 2階更生保護センター事務室、相談室	$\frac{D}{16}$ × 1 【新設】 1階収納	$\frac{D}{17}$ × 1 【新設】 1階事務室・警備員室	
形状	両開き扉+FIX 	片引き戸(ガラリ付) 	片開き戸 	両開き戸 	片開き戸 	
仕上	木製 メラミン化粧合板フラッシュ 見込 40	木製 メラミン化粧合板フラッシュ 見込 40	木製 メラミン化粧合板フラッシュ 見込 40	木製 メラミン化粧合板フラッシュ 見込36	木製 メラミン化粧合板フラッシュ 見込 40	
硝子	F4 袖FIX:強化F4		F4		F4	
金物	レバーハンドル錠(シリンダー・サムターン)、 丁番3枚吊、フッ素落し、DC、C型SUS下枠、他付属金物一式	ハンガーレール:木製BOX EF-G、ハンドル:450(ステンレス天然木抗菌) シリンダー錠+ハンドル式サムターン、表示錠(内照式)を連動 C型SUS下枠、他付属金物一式	レバーハンドル錠(シリンダー・サムターン)、 丁番3枚吊、DC、C型SUS下枠、他付属金物一式	握り玉シリンダー錠、丁番3枚吊、フッ素落し、DC、C型SUS下枠、他付属金物一式	レバーハンドル錠(シリンダー・サムターン)、 丁番3枚吊、DC、C型SUS下枠、他付属金物一式	

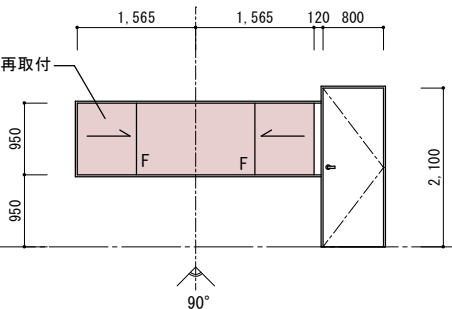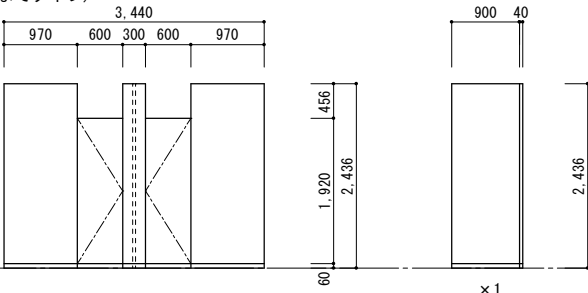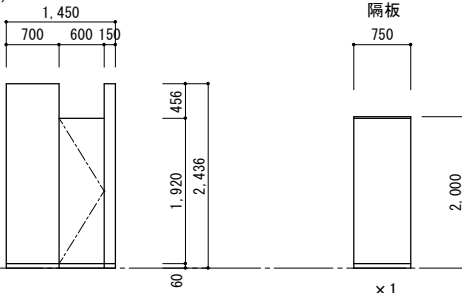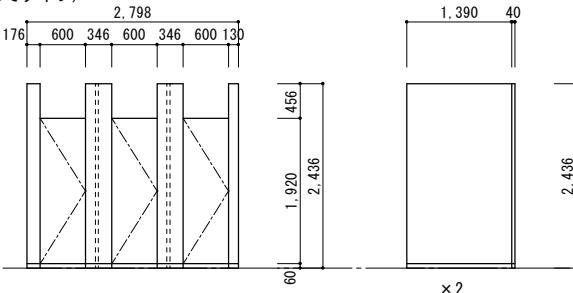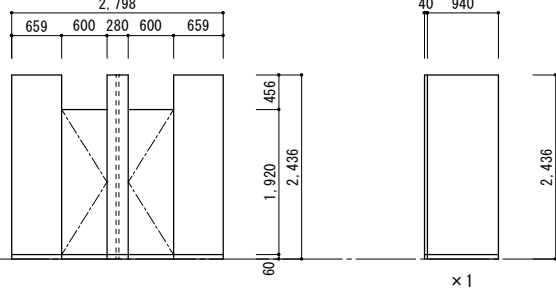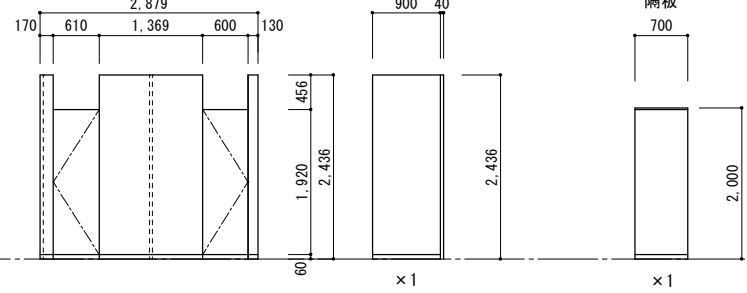■ 建具表11 S=1:50(1:100) ※赤文字は、改修建具を表す。

符号・箇所	W × 1 【新設】	1階受付		
形状	片開き戸＋片引きガラス窓 既設ガラス窓 (FL6) は取外し再取付 			
仕上	木製 メラミン化粧合板フラッシュ	見込 40		
硝子				
金物	レバーハンドル錠 (シリンダー・サムターン)、丁番3枚吊、DC、C型SUS下枠、他付属金物一式			
符号・箇所	TB 1 × 1 【新設】	1階女子便所	TB 2 × 1 【新設】	1階男子便所
符号・箇所	TB 3 × 1 【新設】	2階女子便所		
形状	トイレブース (天井までタイプ) 	トイレブース (天井までタイプ) 	トイレブース (天井までタイプ) 	
仕上	メラミン樹脂化粧板	見込40	メラミン樹脂化粧板	見込40
硝子				
金物	アルミRエッジ、アルミエッジ、ステンレス巾木、中心吊グレピティヒンジ、 内開き錠その他付属金物一式	アルミRエッジ、アルミエッジ、ステンレス巾木、中心吊グレピティヒンジ、 内開き錠その他付属金物一式	アルミRエッジ、アルミエッジ、ステンレス巾木、中心吊グレピティヒンジ、 内開き錠その他付属金物一式	アルミRエッジ、アルミエッジ、ステンレス巾木、中心吊グレピティヒンジ、 内開き錠その他付属金物一式
符号・箇所	TB 4 × 1 【新設】	2階女子便所	TB 5 × 1 【新設】	2階男子便所
形状	トイレブース (天井までタイプ) 	トイレブース (天井までタイプ) 		
仕上	メラミン樹脂化粧板	見込40	メラミン樹脂化粧板	見込40
硝子				
金物	アルミRエッジ、アルミエッジ、ステンレス巾木、中心吊グレピティヒンジ、 内開き錠その他付属金物一式	アルミRエッジ、アルミエッジ、ステンレス巾木、中心吊グレピティヒンジ、 内開き錠その他付属金物一式		

1級建築士事務所 青森県知事登録第A1-1642号

 株式会社 **エクラ** ー級建築士事務所
門前 孝治 1級建築士登録第213201号

〒036-8353


青森県弘前市下輪師町11
TEL 0172-38-1900
FAX 0172-39-6168

承認	設計	担当	

縮尺	A1版 1:50 A3版 1:100
設計年月日	2026. 06


工事名称	令和8年度 弘前市社会福祉センター改修工事（建築工事）（ゼロ市債）
図面名称	改修後 建具表11

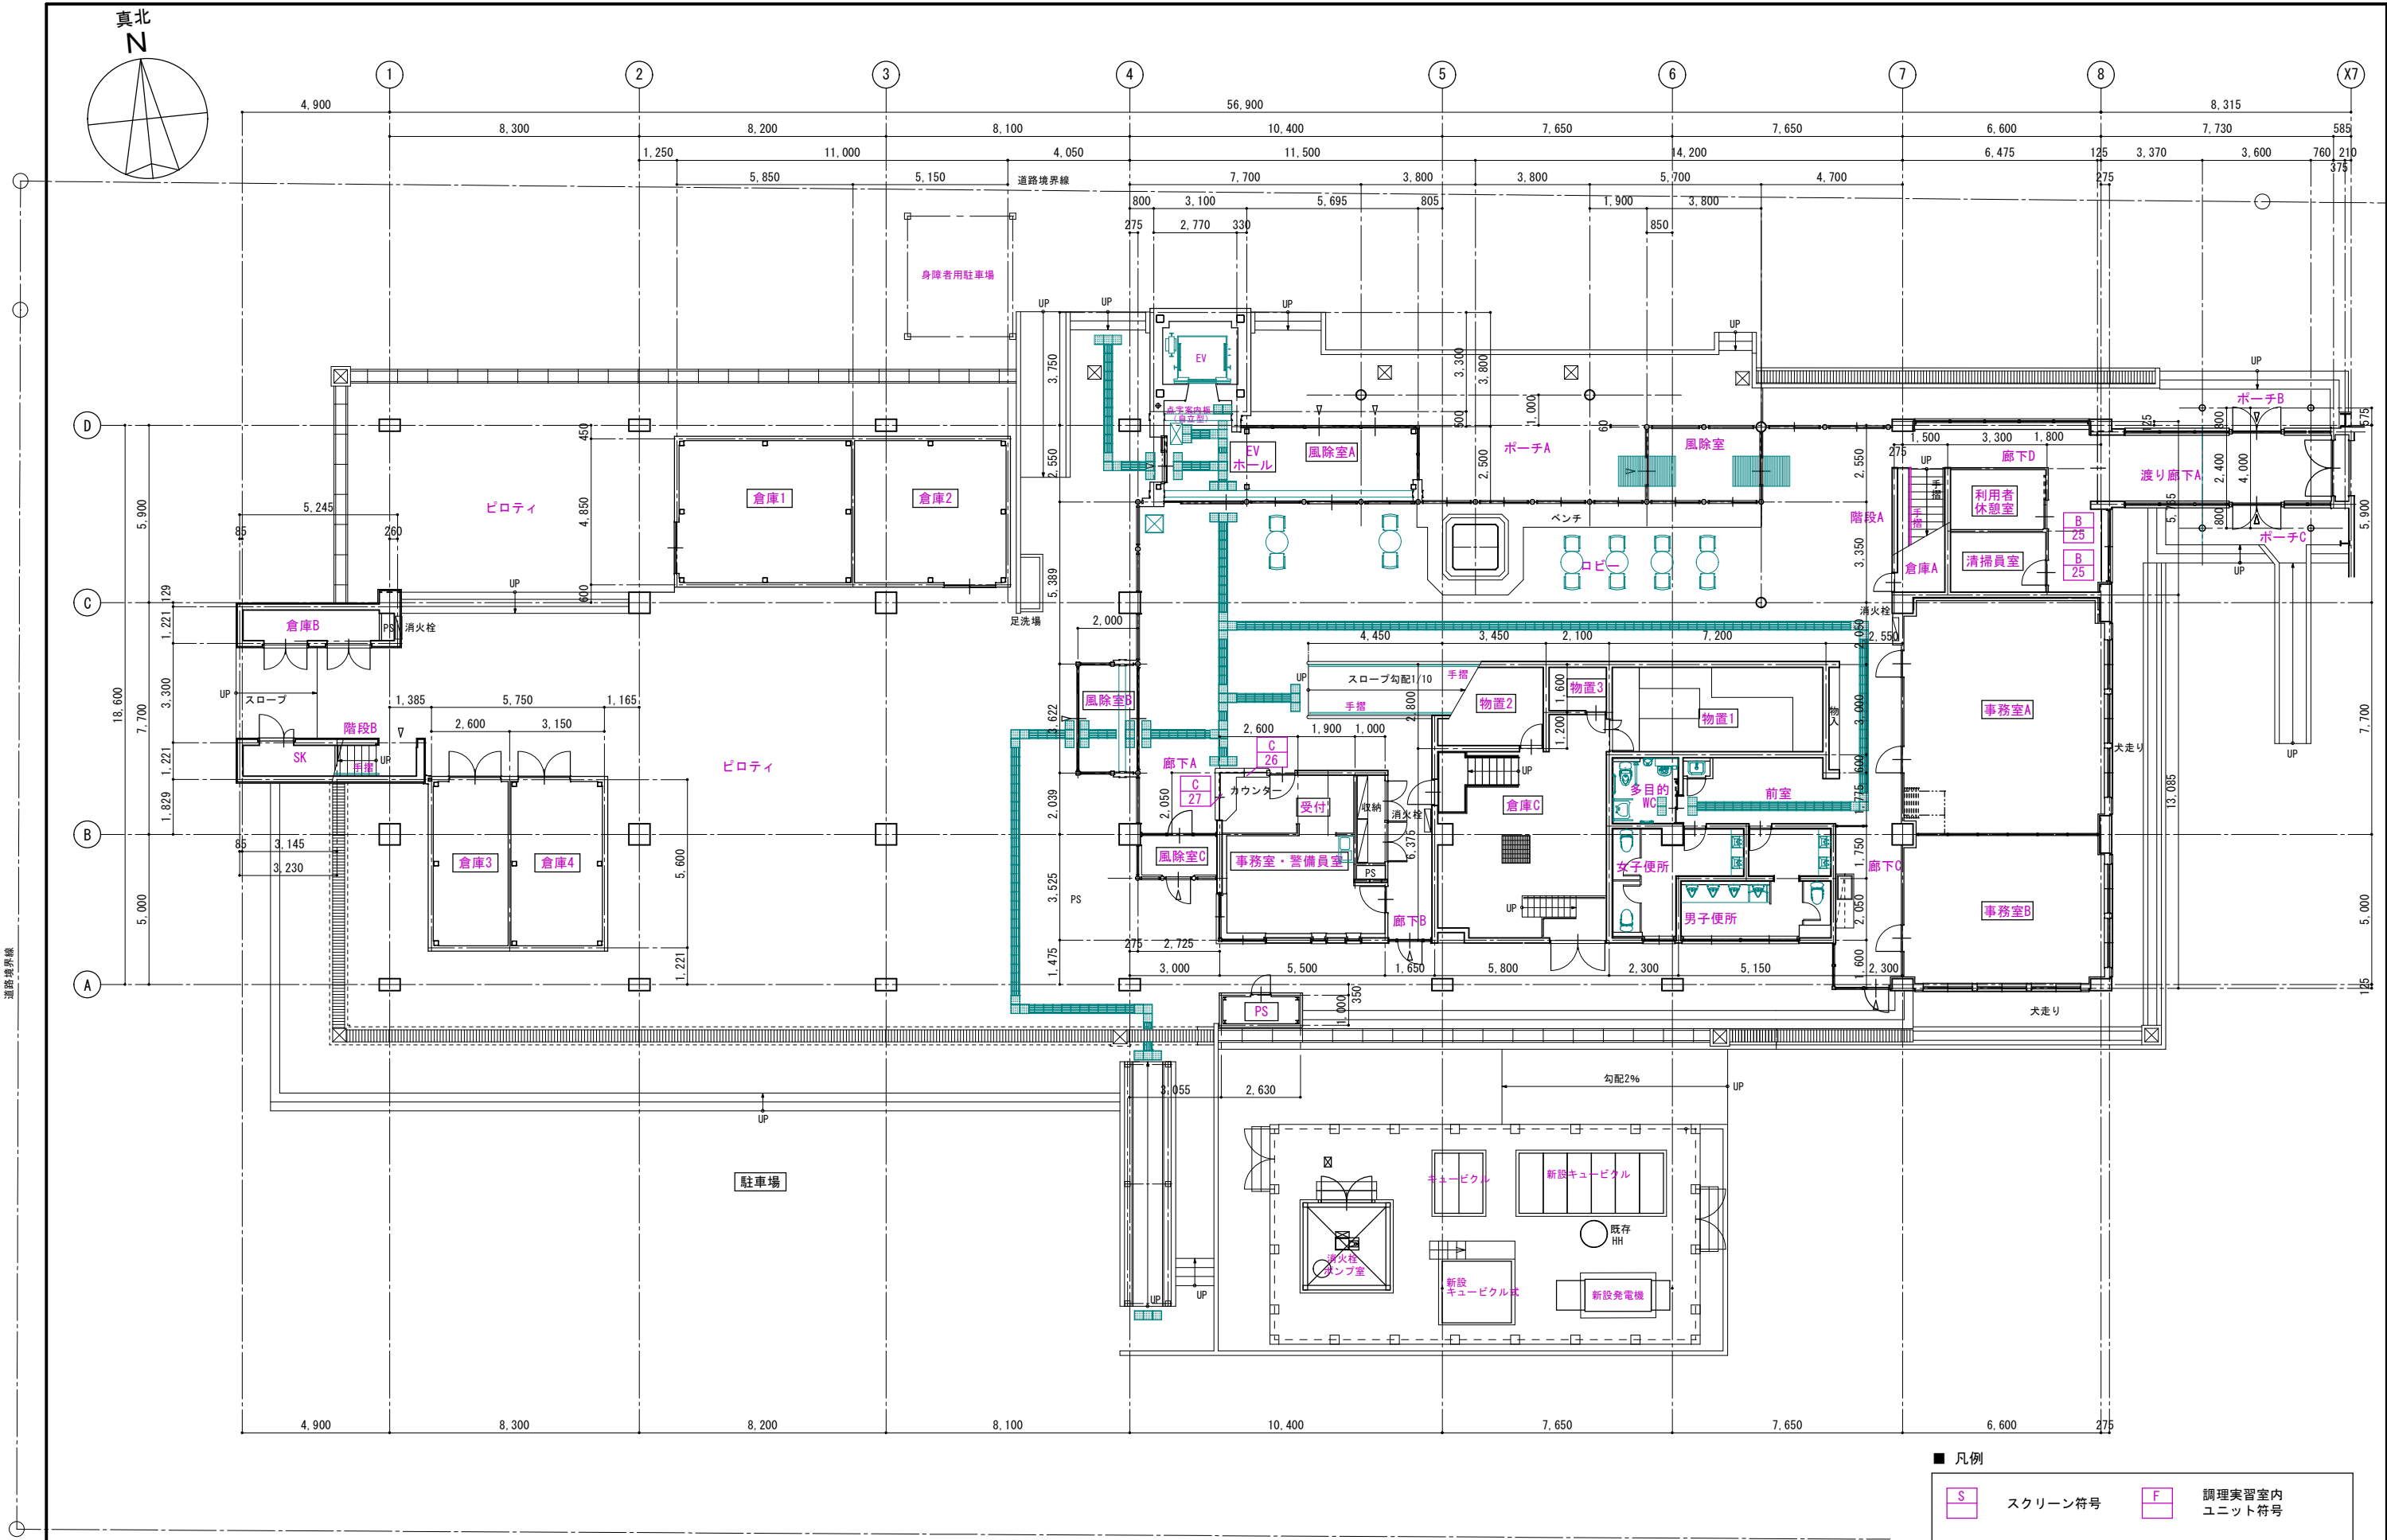AA-827
NO.



1階ユニット配置図 S=1:100 (1:200)

■ 凡例	
S スクリーン符号	F 調理実習室内 ユニット符号
B ブラインド符号 (既存品撤去のみ)	C カーテン符号 (既存品撤去のみ)

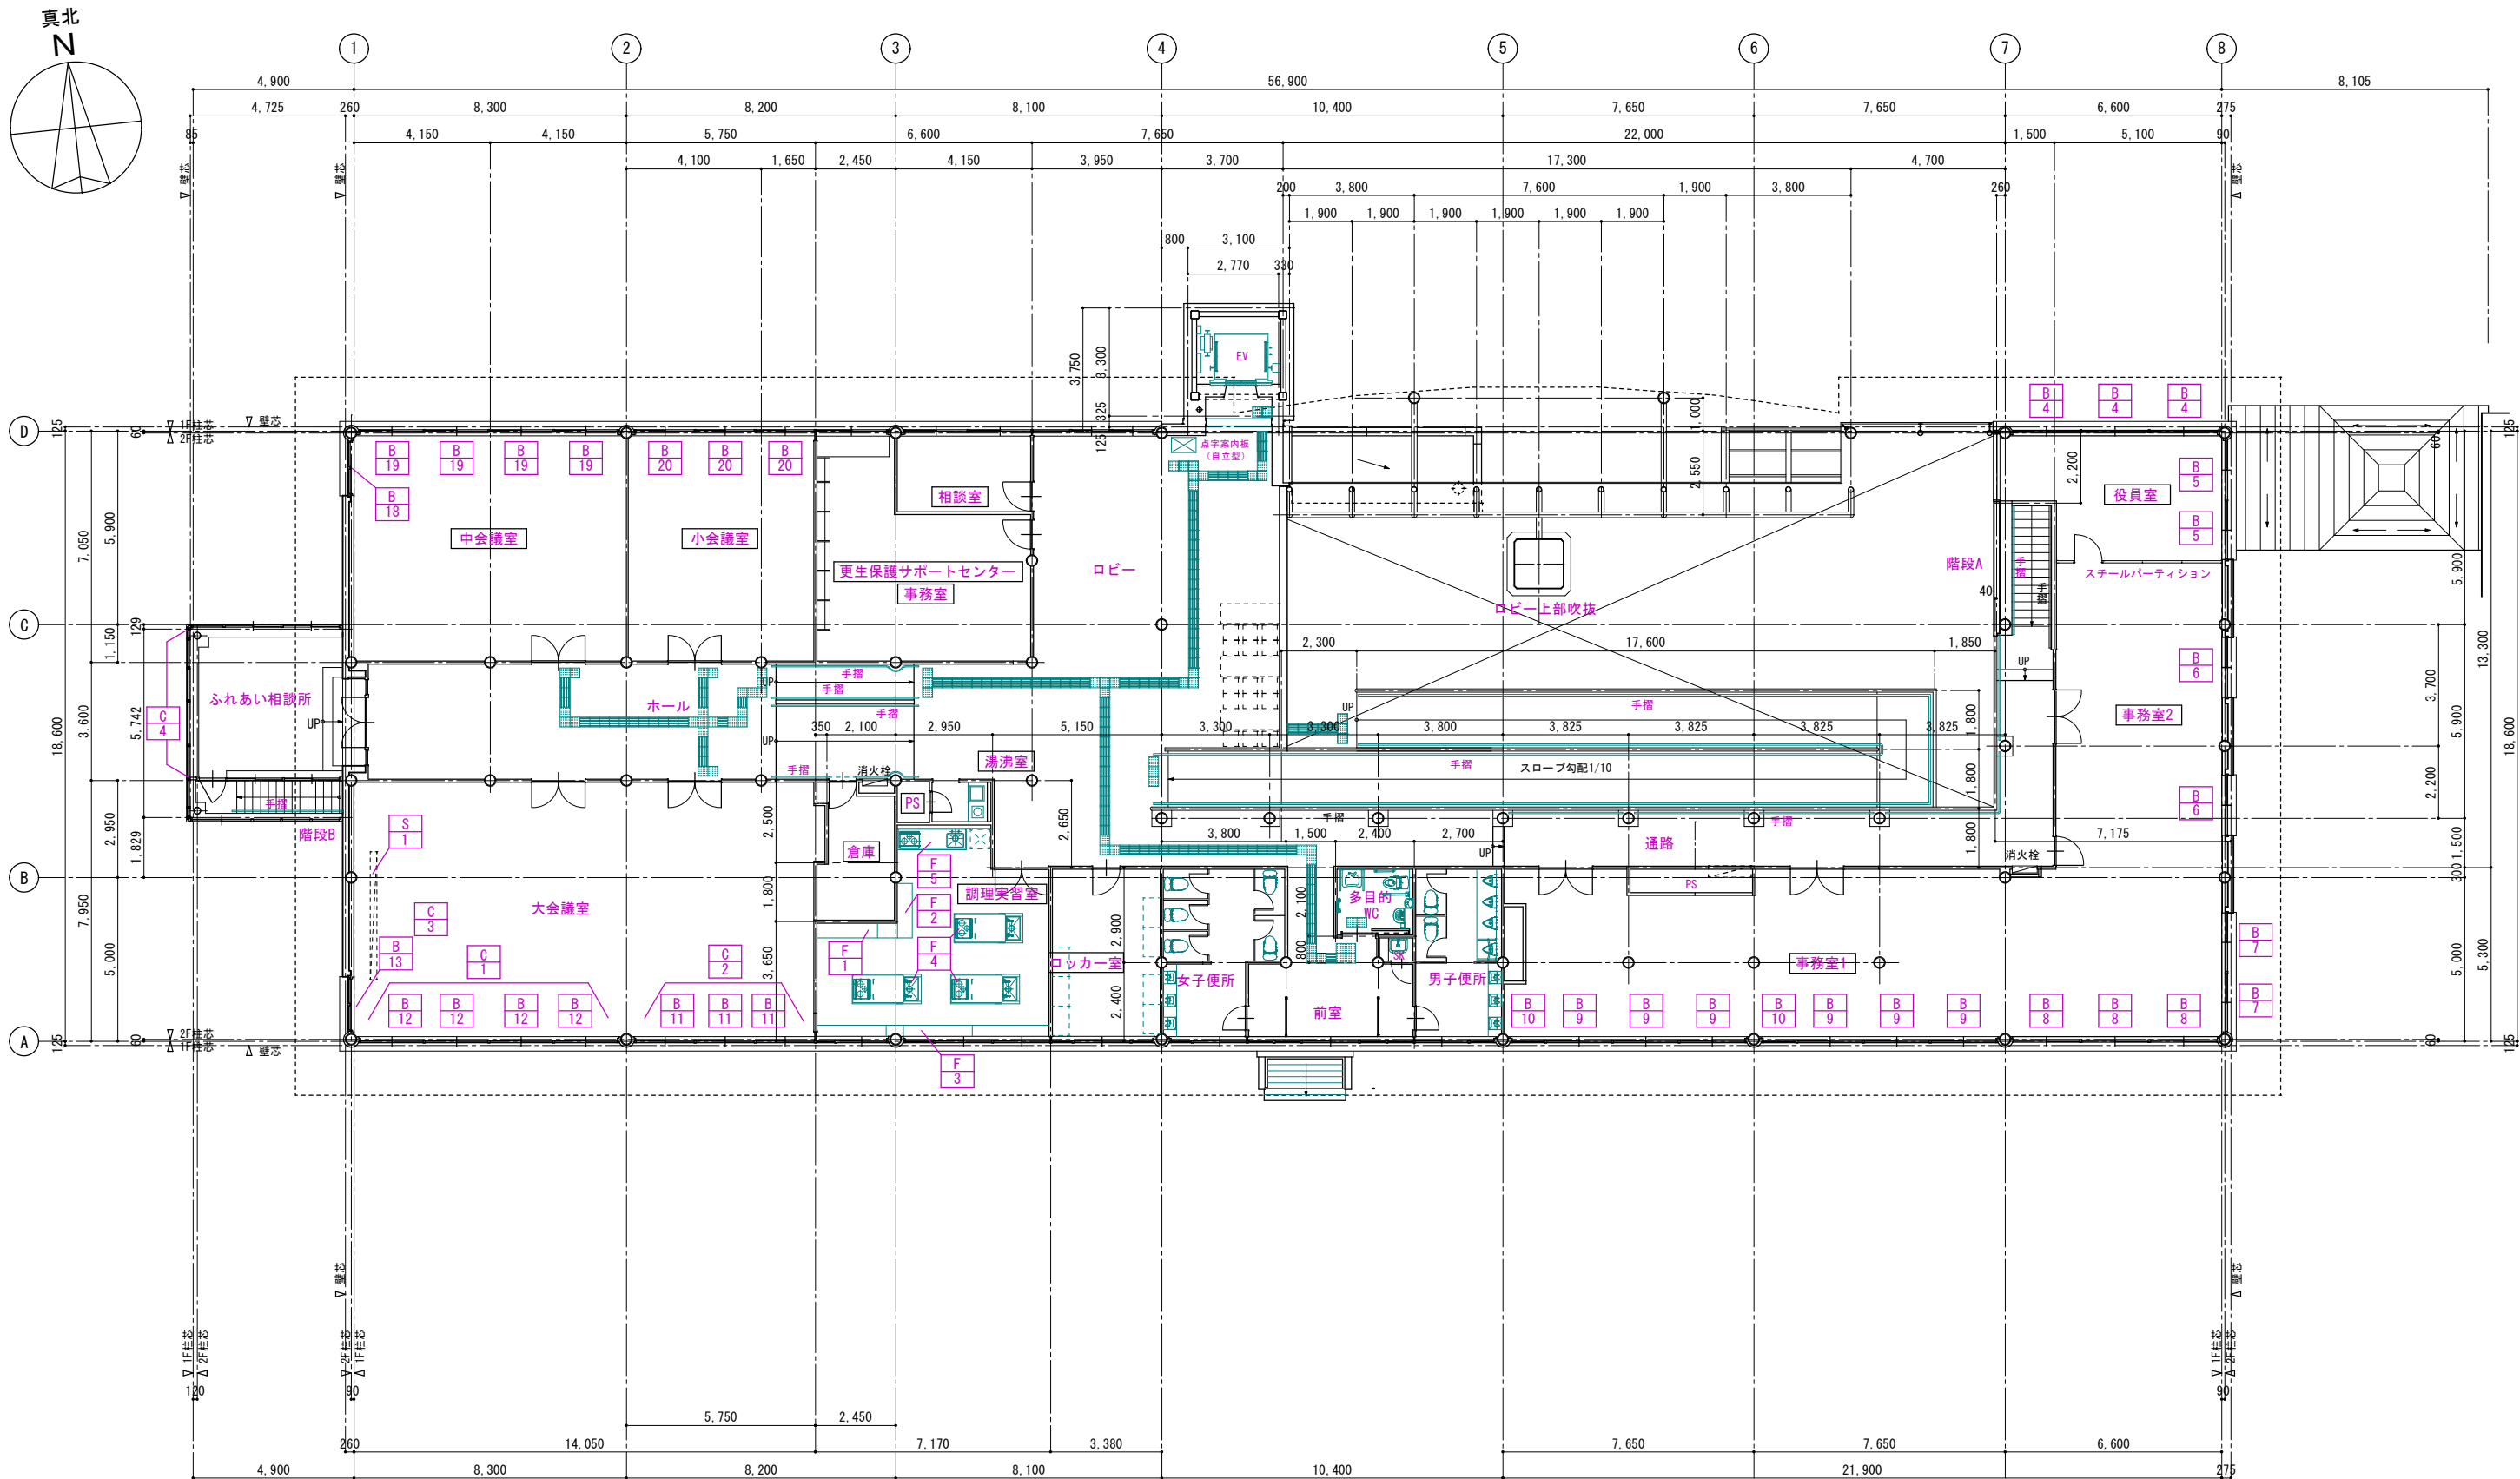

■ スクリーンリスト【新設及び既存品撤去】

符号	仕様	備考	数量
S1	スクリーン W3421×H2233 : オーロラVP用スクリーン NHR-150RW 【別途工事】	既存品撤去	1ヶ所
	スクリーンBOX アルミ製 L=3900 : ABW-390 (株)共栄商事 同等品以上	既存品撤去共 (木製W200×H200)	1ヶ所

2階ユニット配置図 S=1:100 (1:200)

■ 凡例

S スクリーン符号	F 調理実習室内 ユニット符号
B ブラインド符号 (既存品撤去のみ)	C カーテン符号 (既存品撤去のみ)

家具共通仕様「図面中に特記なき所は下記の仕様とする。」								
1 本体・棚板 室内VOC（ホルムアルデヒド等）の低減効果と抗菌機能を持った可視光増感型触媒を工業的に配合した両面メラミン化樹脂パーティクルボード（ユニボードビュアHi）厚さ20mm、F☆☆☆☆を使用する。 上記材料は、JIS-A5908適合、18タイプ（曲げ強さ18N/平方ミリメートル以上）とし、JISマーク認定の国内工場での生産品、且つグリーン購入法適合品とする。 2 木口処理 躯体からの水分浸入を防ぐために、本体は背面も含めてフラットエッジ（ABS製樹脂をホットメルト被付）加工とする。 開き扉・抽斗前板はセフティーエッジ（ABS製 厚さ3mm ホットメルト被付）加工とする。 3 表面処理 本体・棚板・建具等は使用時の擦り傷の発生を抑制するために鉛筆硬度 9H 以上の表面材を使用する。 本体色については色見本帳（45色以上）を提出の上決定する。 4 裏板 ポリエステル化樹脂板 F☆☆☆☆ 厚さ4mmを使用し、 片面フラッシュ（450mm ピッチ以内に格子状組構造）とする。 5 本体組立て 組立ては、製作工場での木製ダボ組接合とし、接合部のノックダウン金物は使用不可とする。 6 巾木・台輪 7 建具 板戸・戸枠は、くるといやホゾ抜け防止のため、かまち組み等は不可とし1枚物とする。 引違戸の鴨居側には耐震外れ止めスライドガイド、数居側には上下調整戸車を使用する。 戸枠付きガラス戸は、安全性のため透明強化の刻印入り 厚さ4mmを使用し メンテナンスが容易な樹脂成型（ABS製）の押縁で固定する。 8 把手・蝶番 ラッチ機構付き樹脂成型品（ABS製）の把手・引手を使用する。 蝶番は、メンテナンスが容易なキャッチ機構付110°開きゼンシスヒンジ（ソフトクローズ機構付）を使用する。 9 鴨居・数居 メンテナンス性が容易な樹脂成型レール（ABS製）を埋め込んだ鴨居と面付けの数居（ABS製）とする。 10 抽斗箱 樹脂化樹脂MDF 厚さ15mmとする。 11 棚板受け 安全で外れにくいネジ込み式で、錆びにくいステンレス製ダボ φ8-M6を使用する。 棚板は外れ止めシャクリ加工を施す。 12 特記事項 環境配慮及び品質確保のため、取り扱いにはISO 14001、製作はISO 9001 取得企業とする。 13 施工 製作にあたり、事前に製品の品質証明書及び材料及接着剤の安全データシートを提出し、素材・金物の承認を受ける。 家具取付は、安全のため壁や床に耐震固定を施す。		【木口詳細】 フラットエッジ 木口：ABSシート t0.45 ホットメルト被付 両面メラミン化樹脂パーティクルボード （ユニボードビュアHi）t20 セフティーエッジ 木口：ABSシート t3 ホットメルト被付 両面メラミン化樹脂パーティクルボード （ユニボードビュアHi）t20		【開き扉詳細】 扉木口 詳細図 戸棚上台：ラッチ機構付き把手（樹脂成型品） 詳細図 キャッチ機構付ゼンシスヒンジ110°開き用蝶番（ソフトクローズ機構付） 戸棚下台・抽斗前板：スラッシュエッジ手掛け 詳細図 ※ 扉木口：セフティーエッジ ※ 扉木口：セフティーエッジ		【接合部詳細】 木製ダボ（端部） 木製ダボ（中間部） 【裏板枠詳細】		
【引違戸詳細】 ラッチ機構付き引手（樹脂成型品） 詳細図 両面メラミン化樹脂パーティクルボード （ユニボードビュアHi）t20 鴨居：樹脂成型レール （ABS製） スライドガイド（3.5M） 戸車 数居：樹脂成型レール （ABS製） 戸車詳細図 上下調整ネジ 両面メラミン化樹脂パーティクルボード （ユニボードビュアHi）t20 鴨居：樹脂成型レール （ABS製） スライドガイド（3.5M） 戸車 数居：樹脂成型レール （ABS製）		F-1 食器収納庫【新設】 2階 調理実習室 / 1ヶ所 ※ 扉・抽斗前板木口：セフティーエッジ 透明強化ガラス t4 ラッチ付把手 シリンダー錠 ラッチ付把手 樹脂コーティングバスケット バスケット：24ヶ 樹脂コーティングバスケット W230×D360×H85 抽斗箱： D400・H100 2段引スライドレール 耐震ラッチ 樹脂コーティングバスケット バスケット：24ヶ 棚受け： φ50 13段 樹脂コーティングバスケット W230×D360×H85 抽斗箱： D400・H100 2段引スライドレール 耐震ラッチ 棚受け： φ50 25段 締付金具使用棚						
F-2 食器収納庫【新設】 2階 調理実習室 / 1ヶ所 ラッチ付引手 引違戸： 透明強化ガラス t4 ラッチ付引手 シリンダー錠 ラッチ付引手 棚受け： φ50 13段 棚受け： φ50 5段		F-3 物入【新設】 2階 調理実習室 / 1ヶ所 ラッチ付引手 引違戸： 透明強化ガラス t4 ラッチ付引手 シリンダー錠 ラッチ付引手 棚受け： φ50 13段 棚受け： φ50 5段						
1級建築士事務所 青森県知事登録第A1-1642号 株式会社 イクラン 一級建築士事務所 門前 孝治 1級建築士登録第213201号		〒036-8353 青森県弘前市下輪師町11 TEL 0172-38-1900 FAX 0172-39-6168		承認 設計 担当		縮尺 A1版 1:100 A3版 1:200 設計年月日 2026.06	工事名称 令和8年度 弘前市社会福祉センター改修工事（建築工事）（ゼロ市債） 図面名称 ユニット詳細図 1	AA-903 NO.

F-4

調理台【新設】

2階 調理実習室 / 計3ヶ所

※図面表記内は、全て本工事とする。配線・配管等は、各々電気・機械設備工事とする。

天井：エンボス ステンレス t3.0
(sus304 t0.8)

2100

10

2080

10

ACコンセント
(コンセントBOX付)

850

30

120

220

600

560

600

120

900

2100

30

120

900

2100

30

120

900

450

450

1200

150

300

300

150

300

AC (20A・200V)

AC (15A・100V)

W (C)

W (C)

配管 (床土90mm以内)

W 2×15A型

D 40VP

AC 15A～100V

20A～200V

配管立上り位置平面図

2100

30

120

900

2100

30

120

900

線番

ゼンシスヒンジ110°開き (ソフトクローズ機構)

取手 (STEX)

樹脂成型品

水栓

折りたたみ自在水栓 水用 (逆止弁付)

2

排水トラップ

樹脂製ゴミ収納器付 φ180mm 40A用

1

調理器具

IHクッキングヒーター KZ-KB21E

1

コンセント

AC：100V 2ロアースターミナル付

2

AC：クッキングヒーター用20A・200V 露出1口接地極付

包丁掛け

樹脂成型品

1

配線孔

樹脂成型品

1

床固定アングル

樹脂成型品 B-1

2

※ユニボード ビュアHi：VOC低減・抗菌機能付

調理台 ST-R652Z-U-FT

寸法

W2100×D900×H850mm

天板・フタ

エンボス ステンレス sus304 t0.8mm

厚さ

t30mm

調理器具置き台

ステンレス sus430 t1.0mm

シンク

ステンレス sus304 t0.7mm プレス成型品

本体

ユニボード ビュアHi t18mm F☆☆☆☆
(ホワイト：W-40)

エッジ

樹脂シート t0.45mm ホットメルト接着 F☆☆☆☆

建具類

ユニボード ビュアHi t18mm F☆☆☆☆ (6色より選択可)

エッジ

セフティーエッジ t3mm ホットメルト接着

抽斗箱

シュブラーゼ t15mm (MSスライドレール使用)

台輪

ポリ合板貼 F☆☆☆☆ W-40色

コーナーガード

樹脂成型品

調理器具は機種変更となる可能性があります。

□

建 具 色

1

ホワイト

(W-40)

2

ホワイトバーチ

(H-657)

3

パティントンオーク

(H-756)

4

フレッシュブルー

(U-245)

5

リリーピンク

(U-20)

6

ソフトグリーン

(U-206)

F-5

壁面調理台【新設】

2階 調理実習室 / 1ヶ所

※図面表記内は、全て本工事とする。配線・配管等は、各々電気・機械設備工事とする。

天井：エンボス ステンレス t3.5
(sus304 t0.8)

700

4

2091

5

ACコンセント
(コンセントBOX付)

850

35

120

930

2100

35

120

700

250

250

200

300

150

800

600

250

500

AC (15A・100V)

AC (30A・200V)

W (H)

W (C)

D

配管 (床土90mm以内)

W 2×15A型

D 40VP

AC 15A～100V

30A～200V

配管立上り位置平面図

250

250

200

300

150

800

600

250

500

AC (15A・100V)

AC (30A・200V)

W (H)

W (C)

D

配管 (床土90mm以内)

W 2×15A型

D 40VP

AC 15A～100V

30A～200V

配管立上り位置平面図

250

250

200

300

150

800

600

250

500

AC (15A・100V)

AC (30A・200V)

W (H)

W (C)

D

配管 (床土90mm以内)

W 2×15A型

D 40VP

AC 15A～100V

30A～200V

配管立上り位置平面図

250

250

200

300

150

800

600

250

500

AC (15A・100V)

AC (30A・200V)

W (H)

W (C)

D

配管 (床土90mm以内)

W 2×15A型

D 40VP

AC 15A～100V

30A～200V

配管立上り位置平面図

線番

ゼンシスヒンジ110°開き (ソフトクローズ機構)

取手 (STEX)

樹脂成型品

水栓

シングルワンホール混合栓 (逆止弁付/寒冷地用)

1

排水トラップ

樹脂製ゴミ収納器付 φ180mm 40A用

1

調理器具

ビルトインIHクッキングヒーター KZ-L32AK

1

コンセント

AC：100V 2ロアースターミナル付

1

AC：クッキングヒーター用30A・200V 露出1口接地極付

包丁掛け

樹脂成型品

1

床固定アングル

樹脂成型品 B-1

2

※ユニボード ビュアHi：VOC低減・抗菌機能付

壁面調理台 ST-R682L-IN-KT

寸法

W2100×D700×H850mm

天板

エンボス ステンレス sus304 t0.8mm (L面R加工)

厚さ

t35mm

シンク

ステンレス sus304 t0.7mm プレス成型品

洗剤・スポンジ用カゴ付き

本体

ユニボード ビュアHi t18mm F☆☆☆☆
(ホワイト：W-40)

エッジ

樹脂シート t0.45mm ホットメルト接着 F☆☆☆☆

建具類

ユニボード ビュアHi t18mm F☆☆☆☆ (6色より選択可)

エッジ

セフティーエッジ t3mm ホットメルト接着

裏板

ポリ合板 t4mm 片面フラッシュ F☆☆☆☆

台輪

ポリ合板貼 F☆☆☆☆ W-40色

コーナーガード

樹脂成型品

調理器具は機種変更となる可能性があります。

□

建 具 色

1

ホワイト

(W-40)

2

ホワイトバーチ

(H-657)

3

パティントンオーク

(H-756)

4

フレッシュブルー

(U-245)

5

リリーピンク

(U-20)

6

ソフトグリーン

(U-206)

■ カーテンリスト【既存品撤去・処分】

符号	仕様	備考	数量
C1	・ドレープカーテン 8000×2150 ・カーテンレール L=8000	【撤去・処分】	1ヶ所
C2	・ドレープカーテン 5500×2150 ・カーテンレール L=5500	【撤去・処分】	1ヶ所
C3	・ドレープカーテン 1700×2150 ・カーテンレール L=1700	【撤去・処分】	1ヶ所
C4	・カーテン ダブル (レース・ドレープ) 4400×2150 ・カーテンレール ダブル L=4400	【撤去・処分】	1ヶ所
C26	・ドレープカーテン 1500×1200 ・カーテンレール L=1500	【撤去・処分】	1ヶ所
C27	・ドレープカーテン 1500×1200 ・カーテンレール L=1500	【撤去・処分】	1ヶ所

■ ブラインドリスト【既存品撤去・処分】

符号	寸法	サッシ内法寸法	仕様	備考	数量
B4	2090×1750		天井付け (C.BOX)	【撤去・処分】	3台
B5	1840×1750		天井付け (C.BOX)	【撤去・処分】	2台
B6	1800×1750		天井付け (C.BOX)	【撤去・処分】	2台
B7	1800×1750		天井付け (C.BOX)	【撤去・処分】	2台
B8	2070×1750		天井付け (C.BOX)	【撤去・処分】	3台
B9	2030×1750		天井付け (C.BOX)	【撤去・処分】	6台
B10	1050×1750		天井付け (C.BOX)	【撤去・処分】	2台
B11	1830×2050		天井付け (C.BOX)	【撤去・処分】	3台
B12	1970×2050		天井付け (C.BOX)	【撤去・処分】	4台
B13	1640×2070		天井付け (C.BOX)	【撤去・処分】	1台

1級建築士事務所 青森県知事登録第A1-1642号

〒036-8353 青森県弘前市下輪師町11 T E L 0172-38-1900 F A X 0172-39-6168

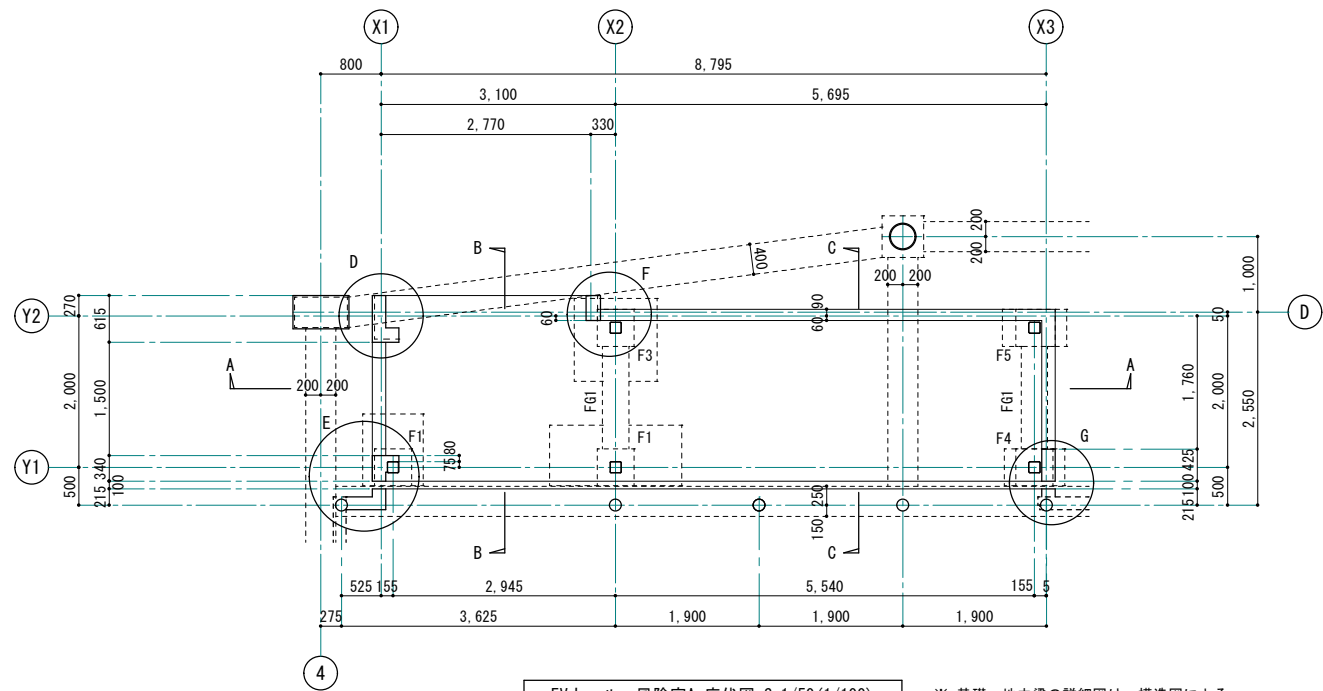
株式会社 **イクラン** 一級建築士事務所 門前 孝治 1級建築士登録第213201号

承認 設計 担当


縮尺 A1版 1:100 A3版 1:200 設計年月日 2026.06

工事名称 令和8年度 弘前市社会福祉センター改修工事（建築工事）（ゼロ市債） 図面名称 ユニット詳細図2・リスト

AA-904 NO.




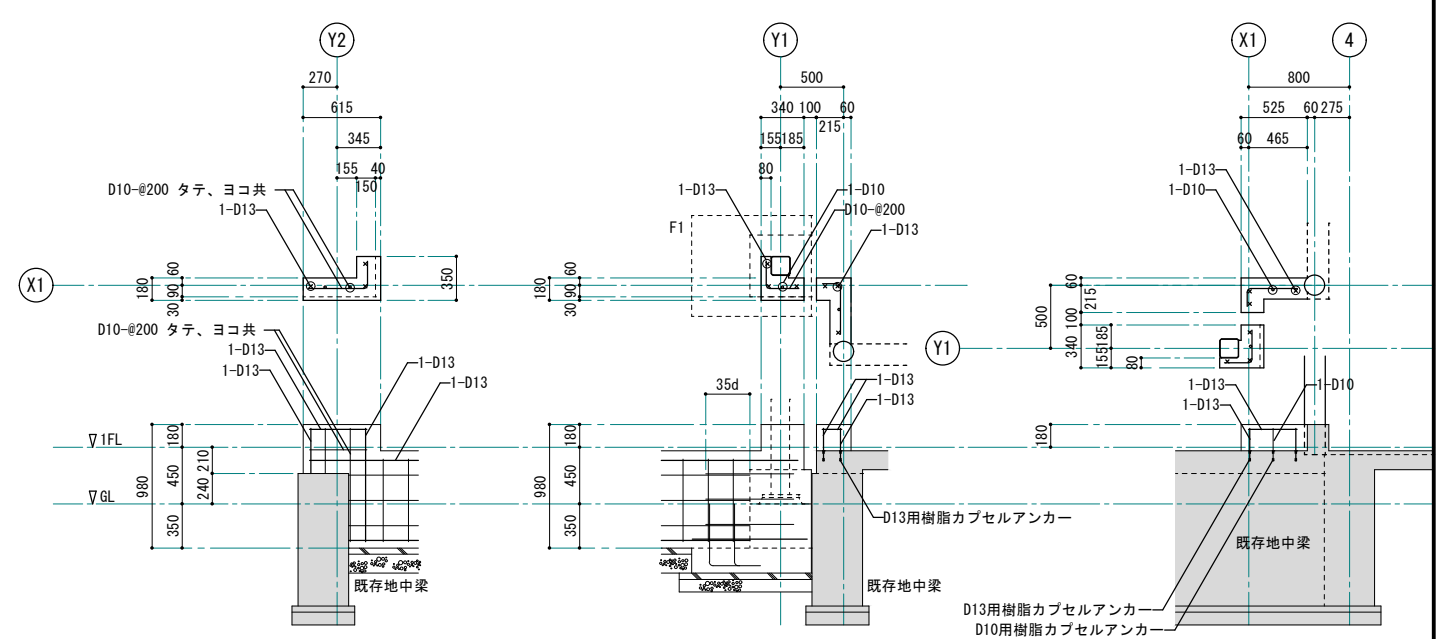EVホール、風除室A 床伏図 S=1/50 (1/100) ※ 基礎、地中梁の詳細図は、構造図による。




D部分 立ち上がり壁 配筋図 S=1/30 (1/60)

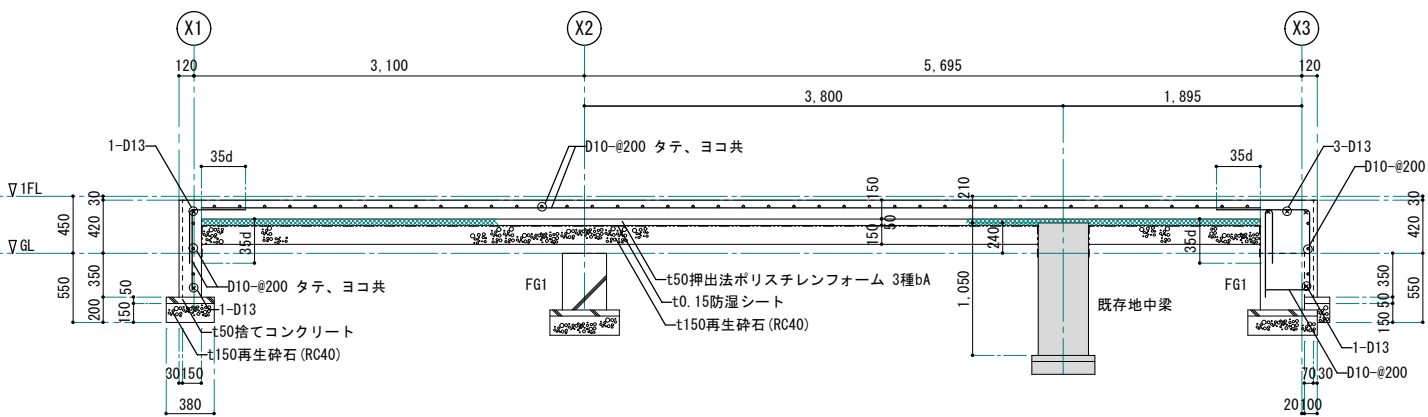
E部分 立ち上がり壁 配筋図 S=1/30 (1/60)




A-A断面 土間コンクリート配筋図 S=1/30 (1/60)

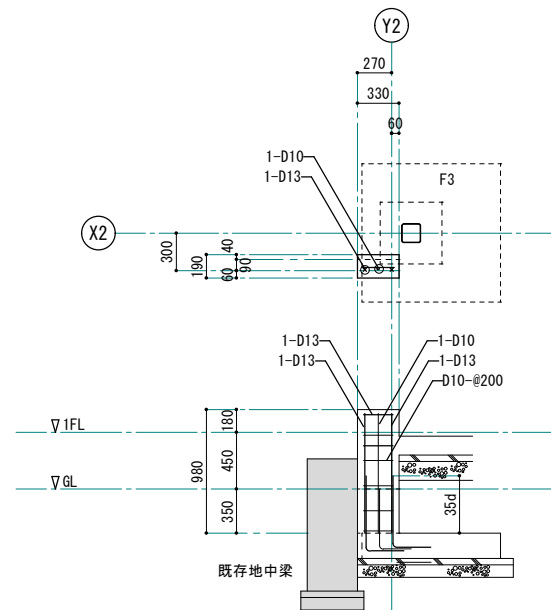

F部分 立ち上がり壁 配筋図 S=1/30 (1/60)

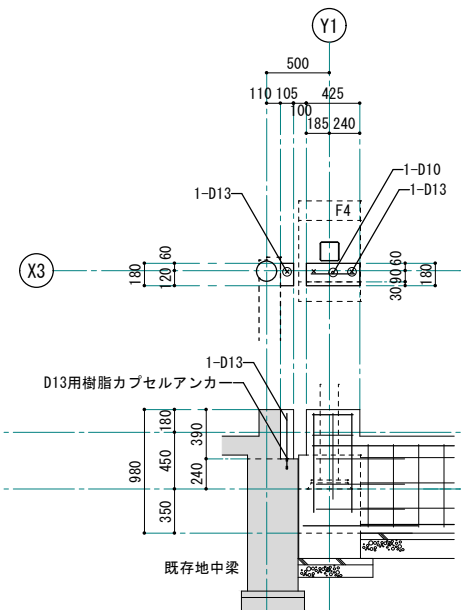


G部分 立ち上がり壁 配筋図 S=1/30 (1/60)

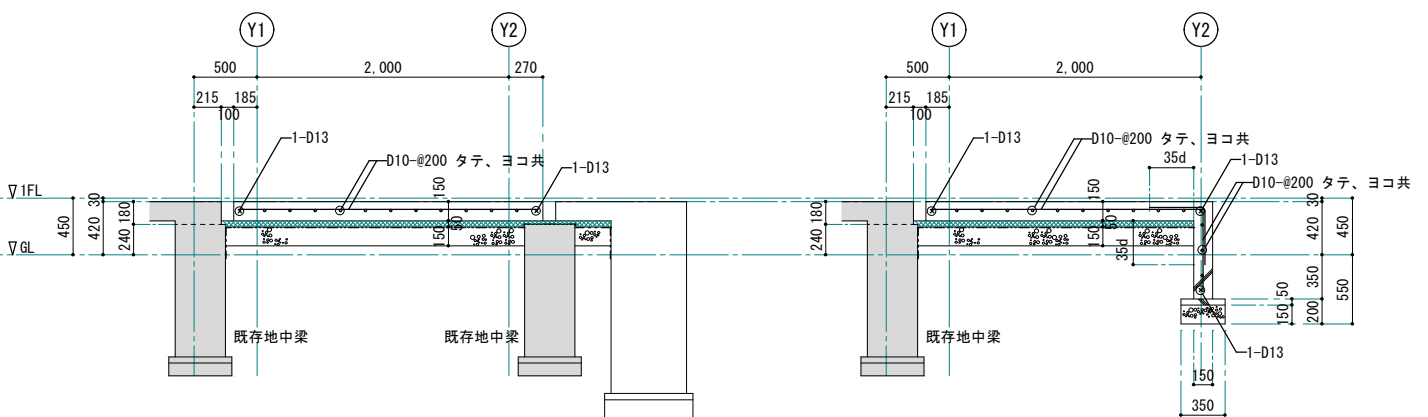


B-B断面 土間コンクリート配筋図 S=1/30 (1/60)

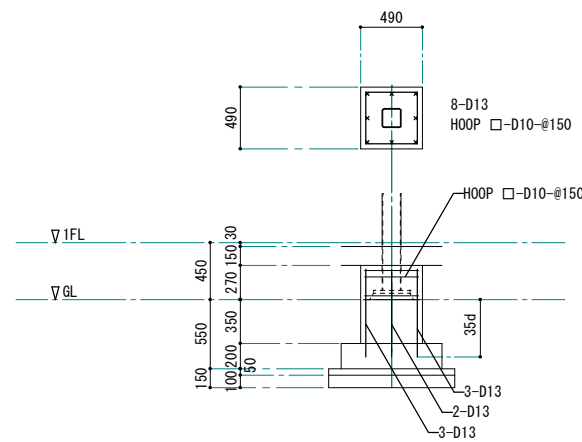
C-C断面 土間コンクリート配筋図 S=1/30 (1/60)



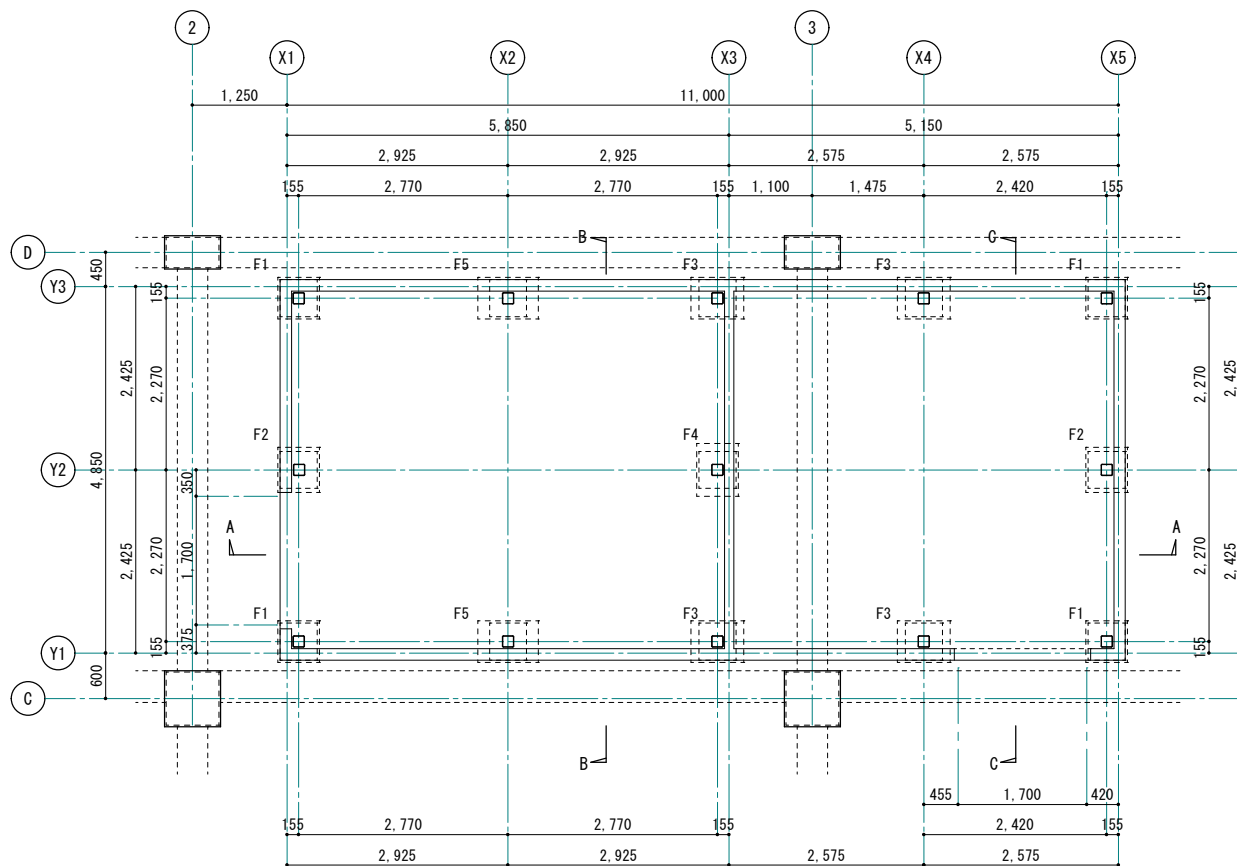
鉄骨柱脚部 配筋図 S=1/30 (1/60) ※ 基礎・ポスト柱配筋は、構造図による。



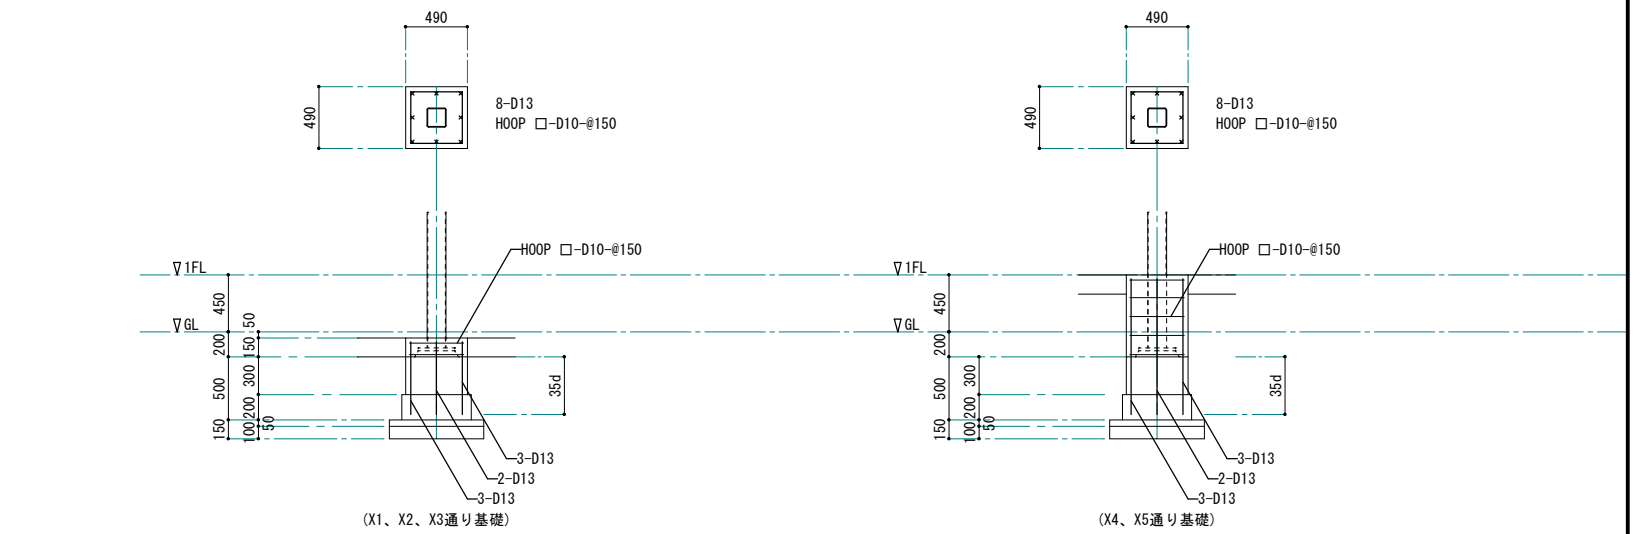
倉庫1・倉庫2 床伏図 S=1/50 (1/100) ※ 基礎の詳細図は、構造図による。



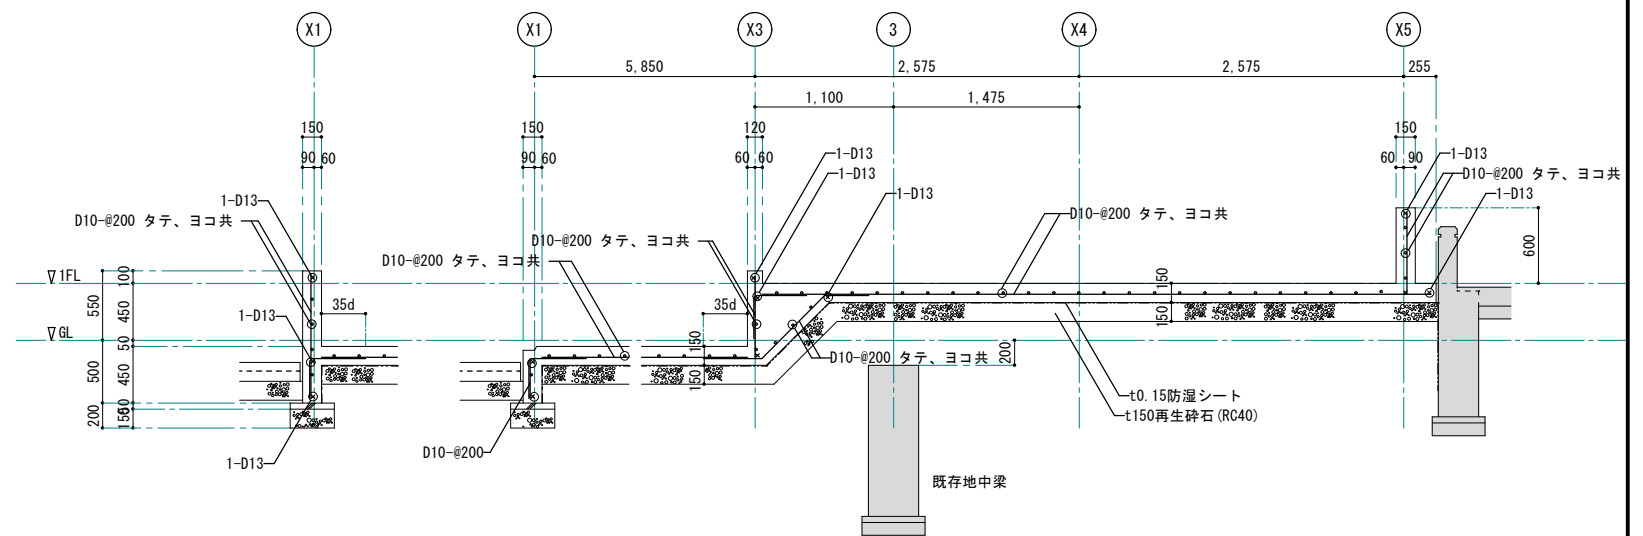
鉄骨柱脚部 配筋図 S=1/30 (1/60) ※ 基礎・ポスト柱配筋は、構造図による。




A-A断面 土間コンクリート配筋図 S=1/30 (1/60)

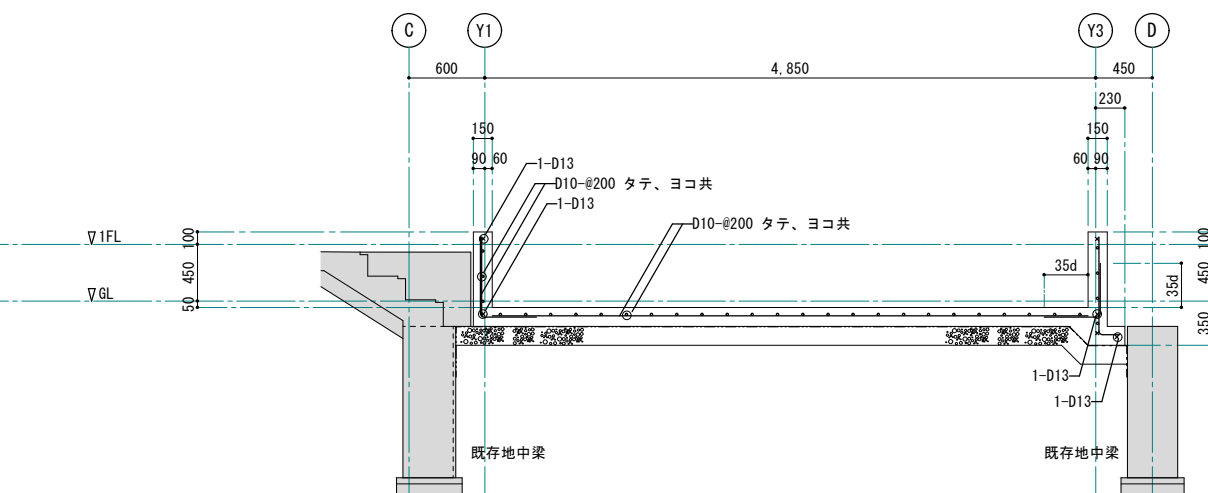

B-B断面 土間コンクリート配筋図 S=1/30 (1/60)

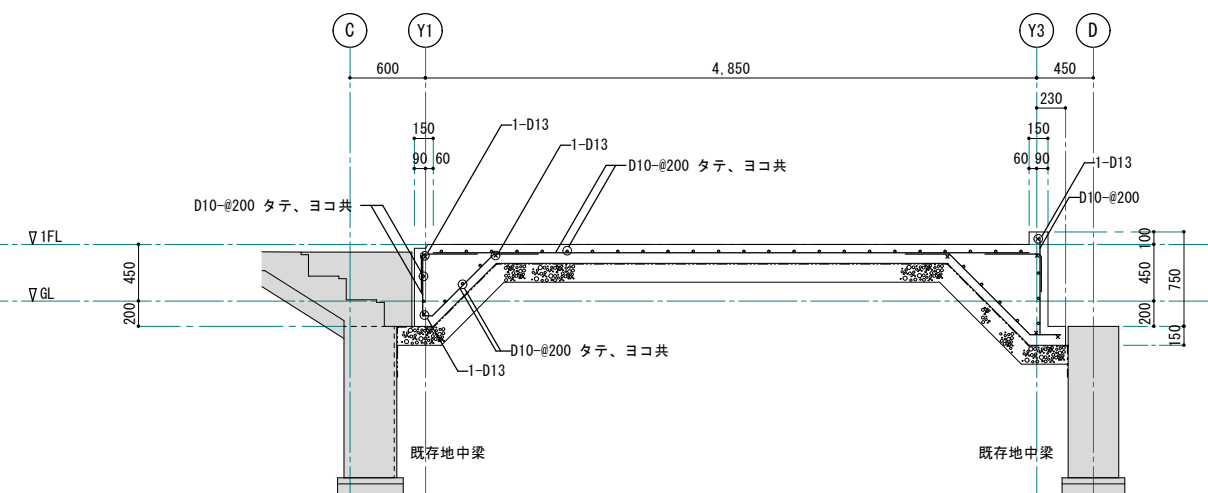

C-C断面 土間コンクリート配筋図 S=1/30 (1/60)

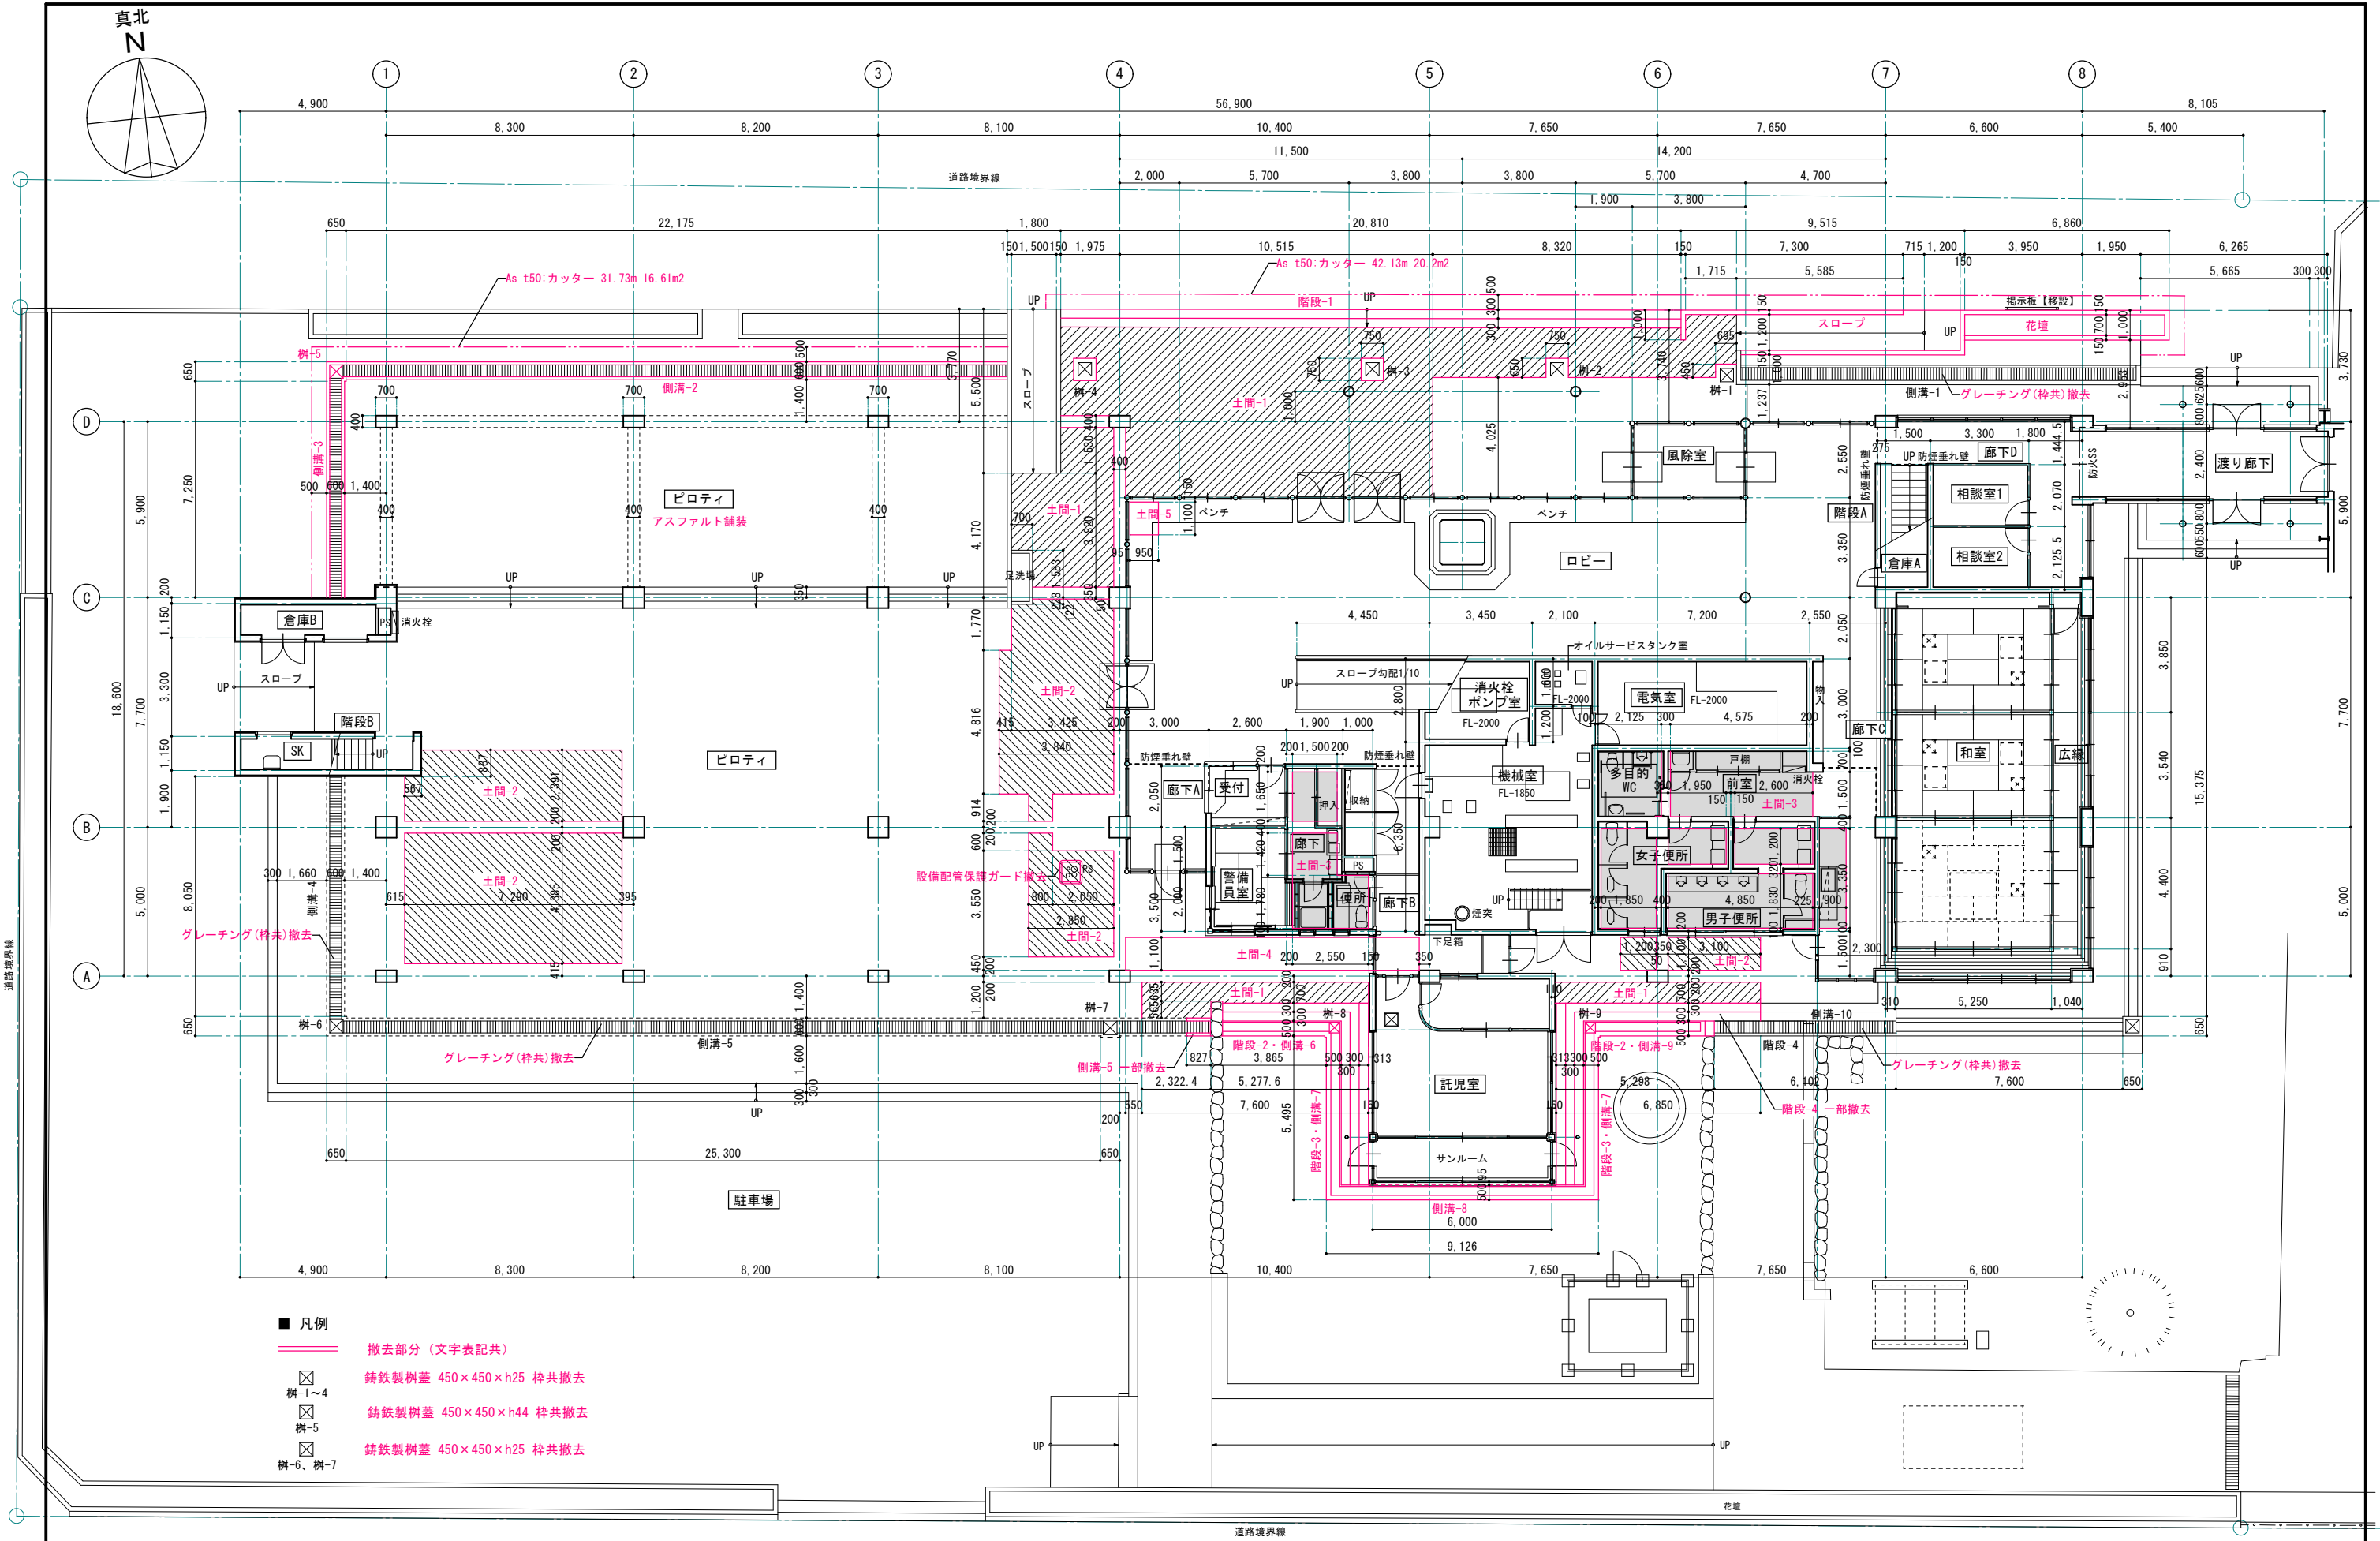

- 凡例
- 撤去部分 (文字表記共)
 - 鉄製樹蓋 450×450×h25 枠共撤去
 - 鉄製樹蓋 450×450×h44 枠共撤去
 - 鉄製樹蓋 450×450×h25 枠共撤去

1級建築士事務所 青森県知事登録第A1-1642号

株式会社 **イクラン** 一級建築士事務所
門前 孝治 1級建築士登録第213201号


〒036-8353
青森県弘前市下輪師町11
TEL 0172-38-1900
FAX 0172-39-6168



承認	設計	担当



縮尺 A1版 1:100
A3版 1:200
設計年月日 2026.06

工事名称 令和8年度 弘前市社会福祉センター改修工事（建築工事）（ゼロ市債）
図面名称 屋外付帯物・内部土間解体工事範囲図

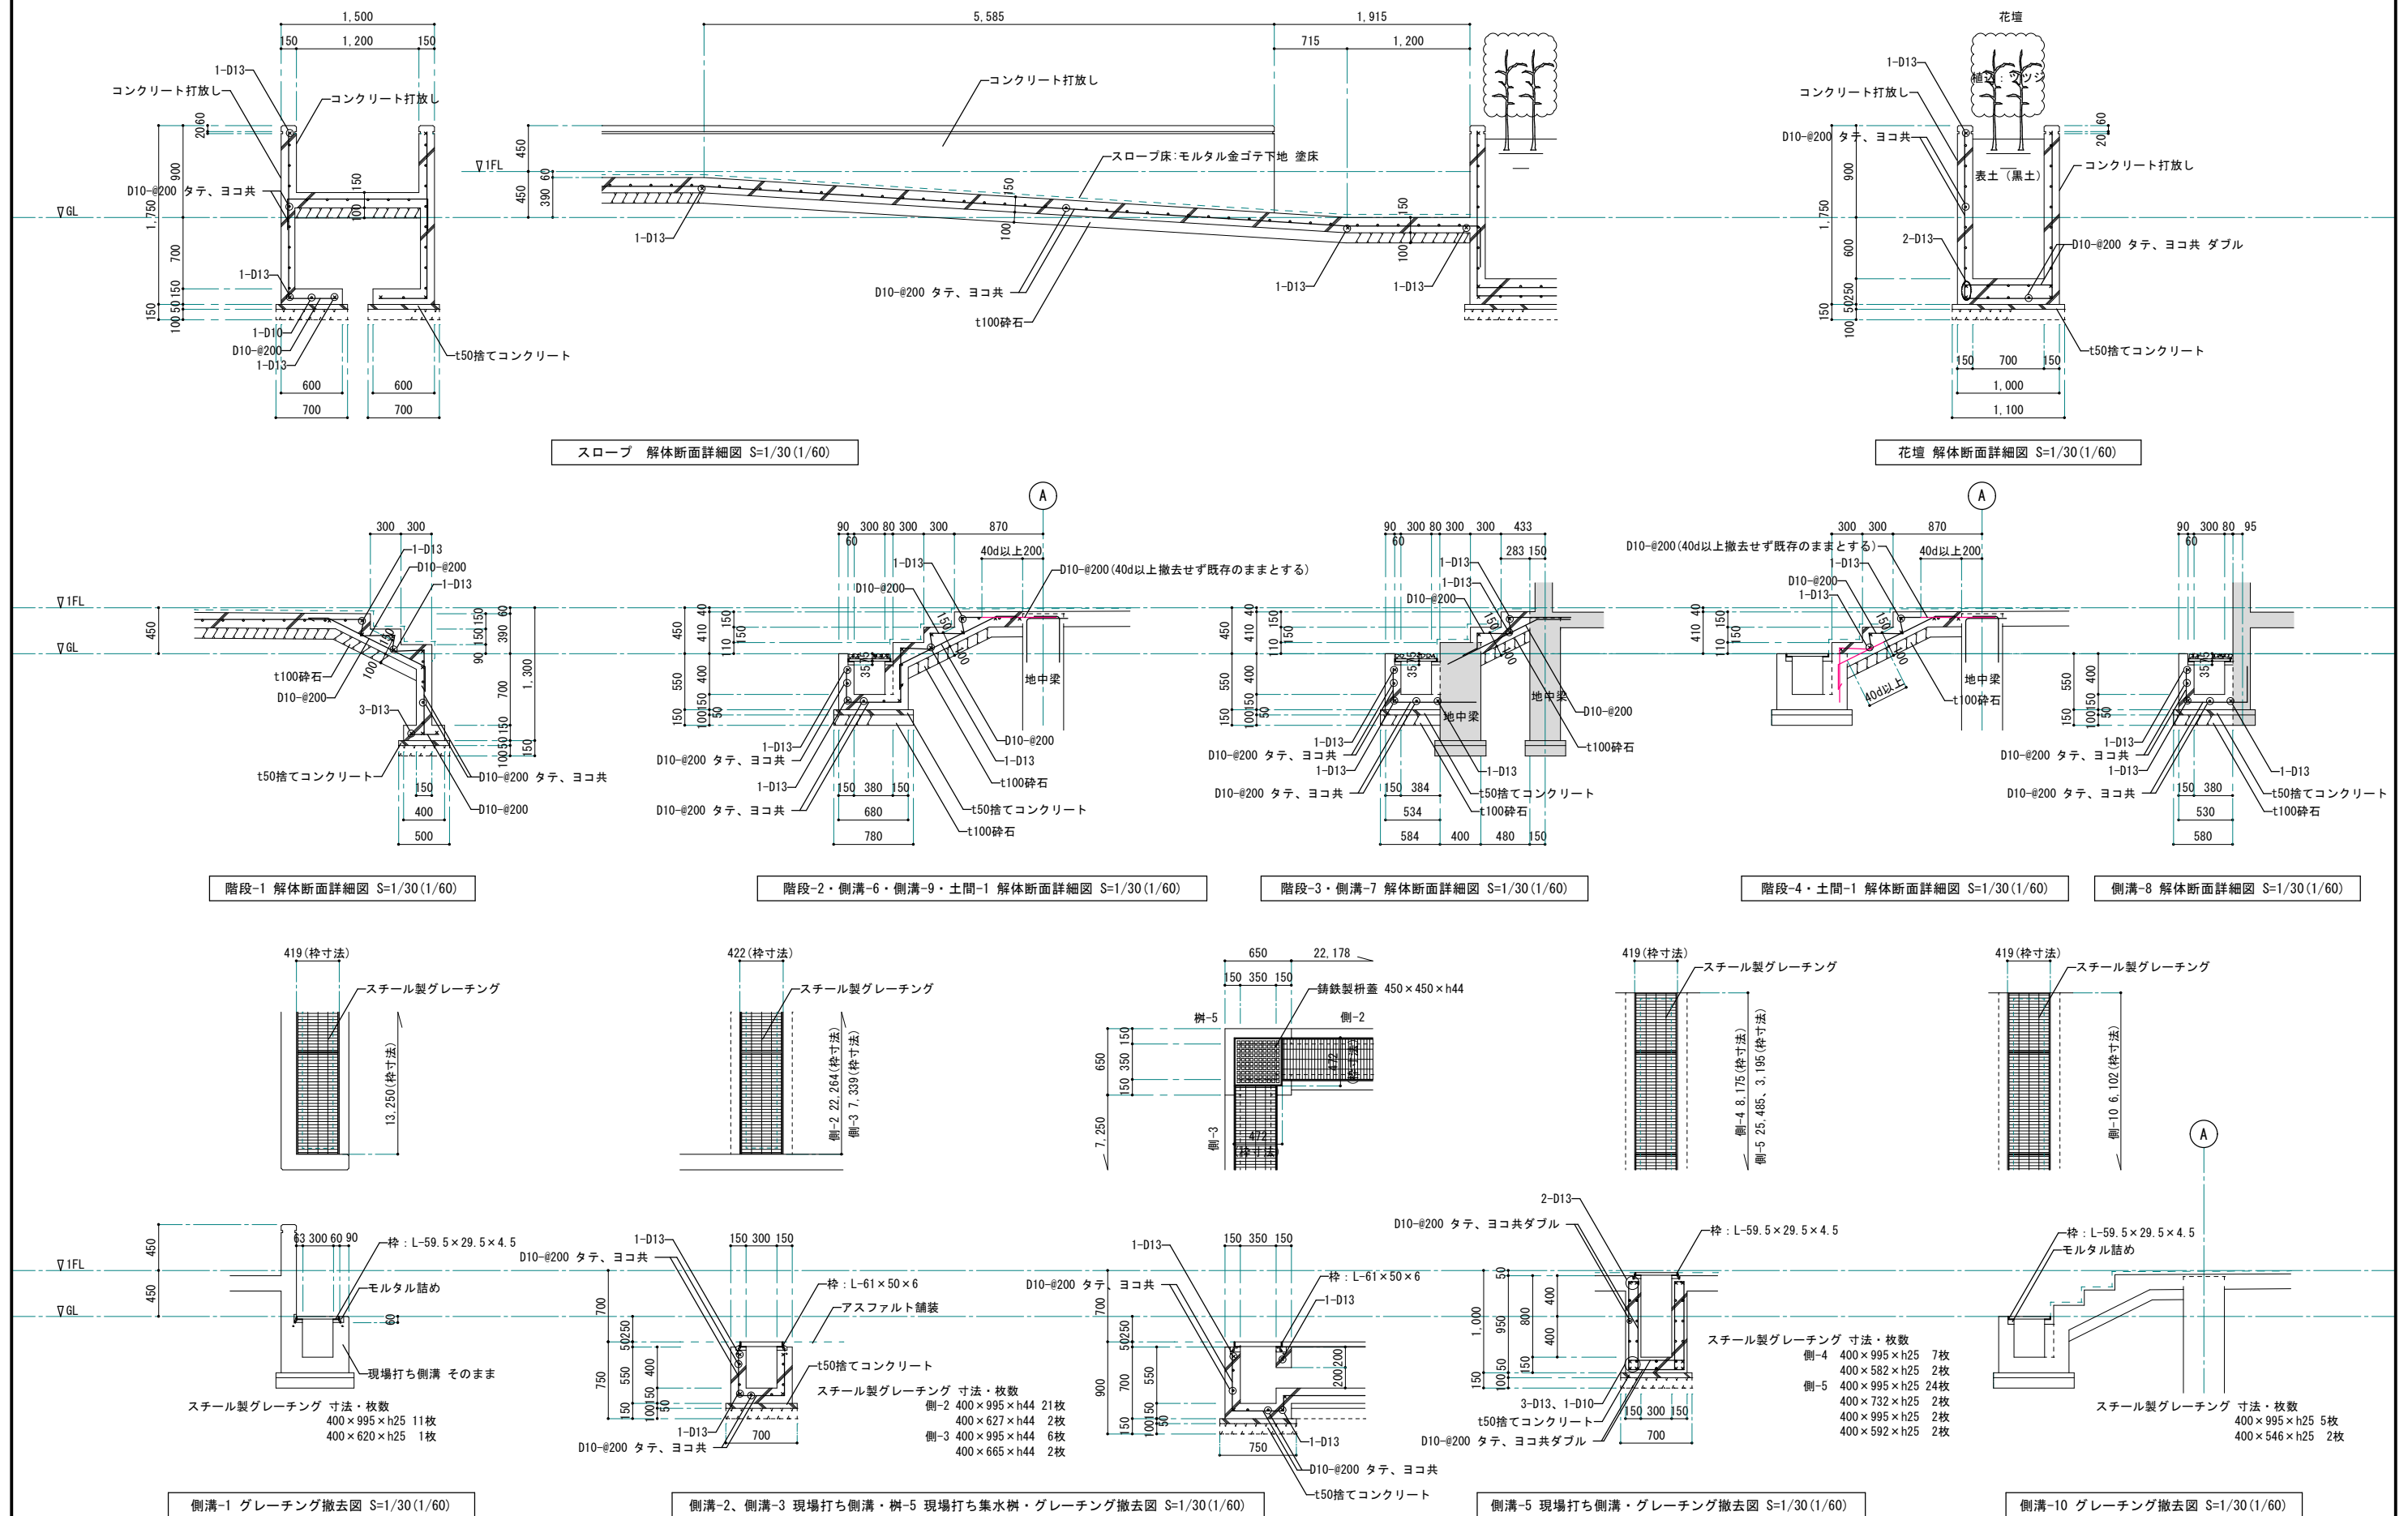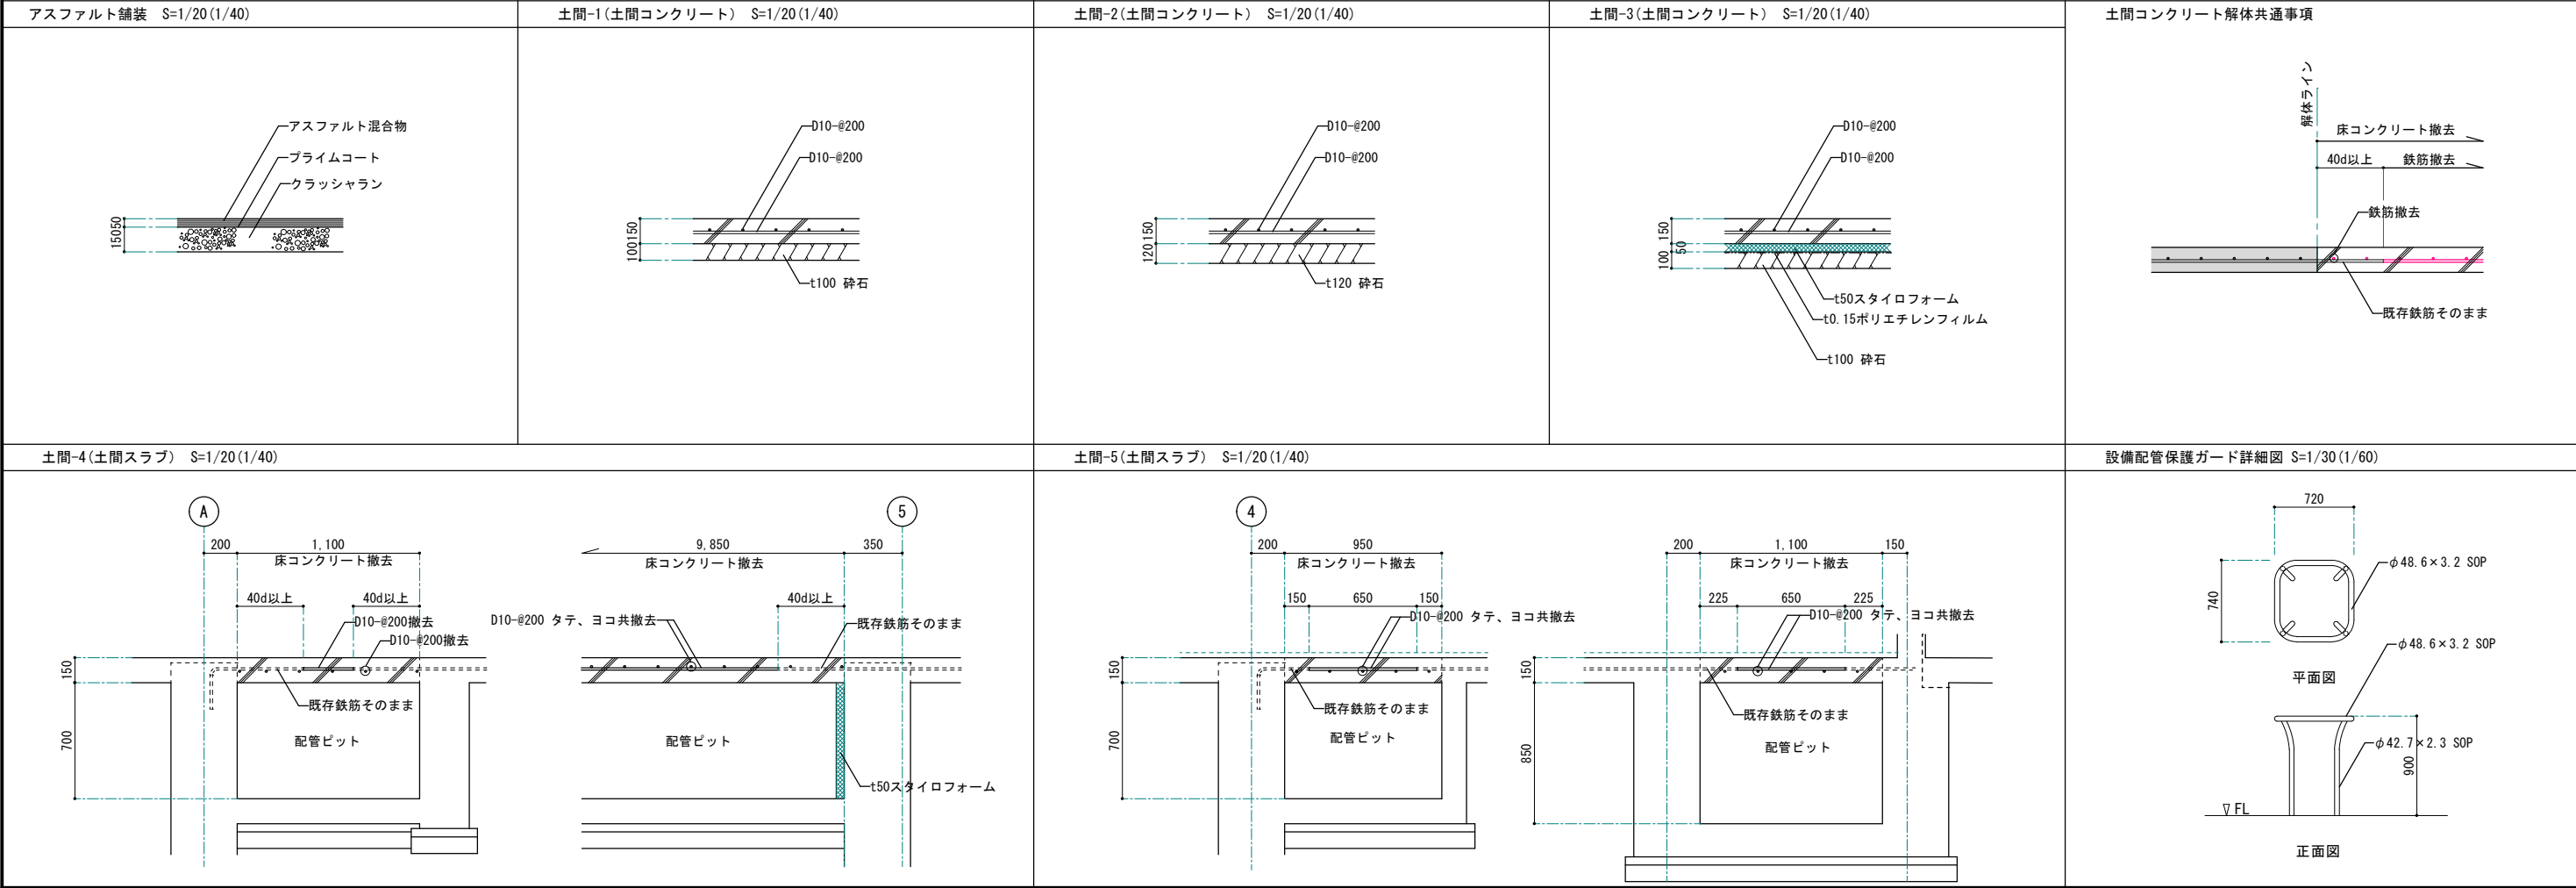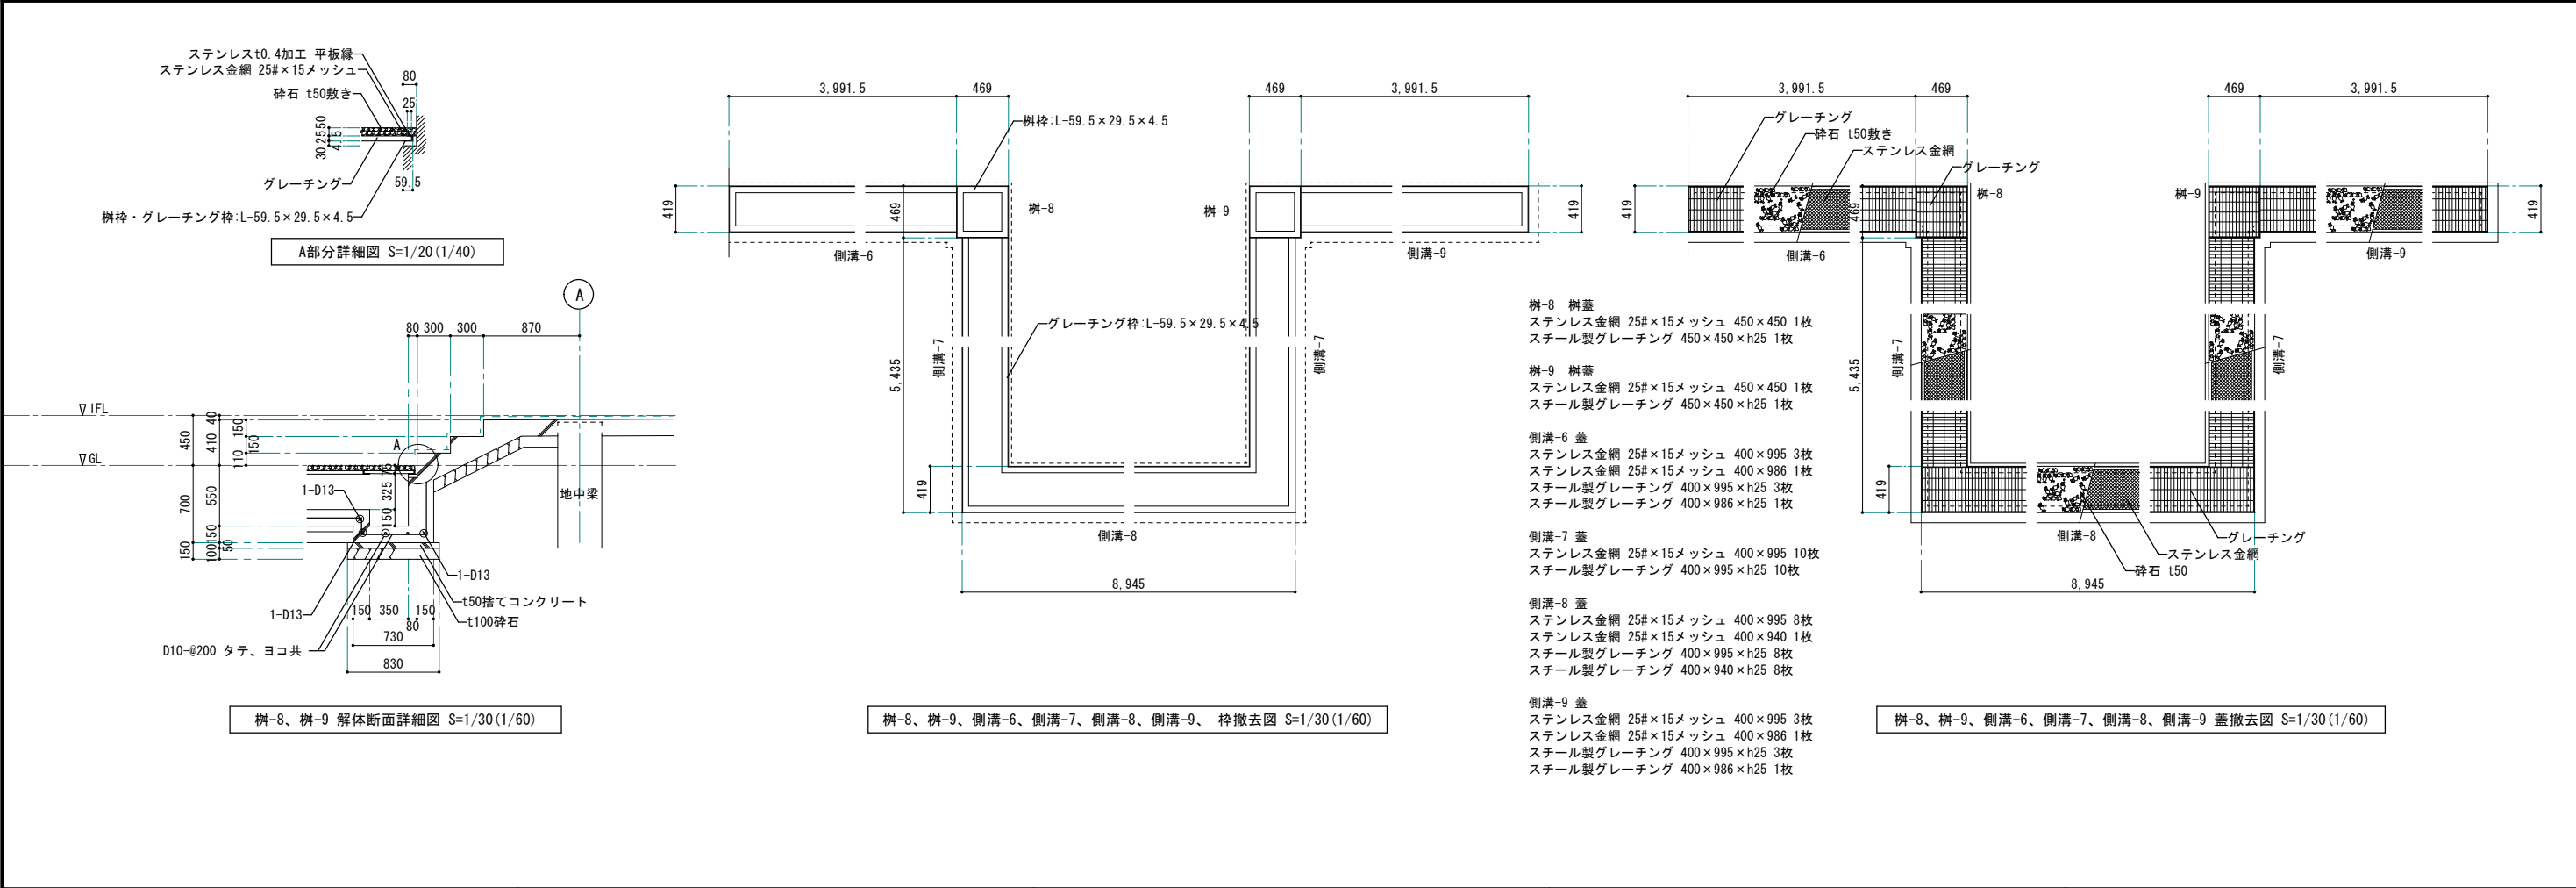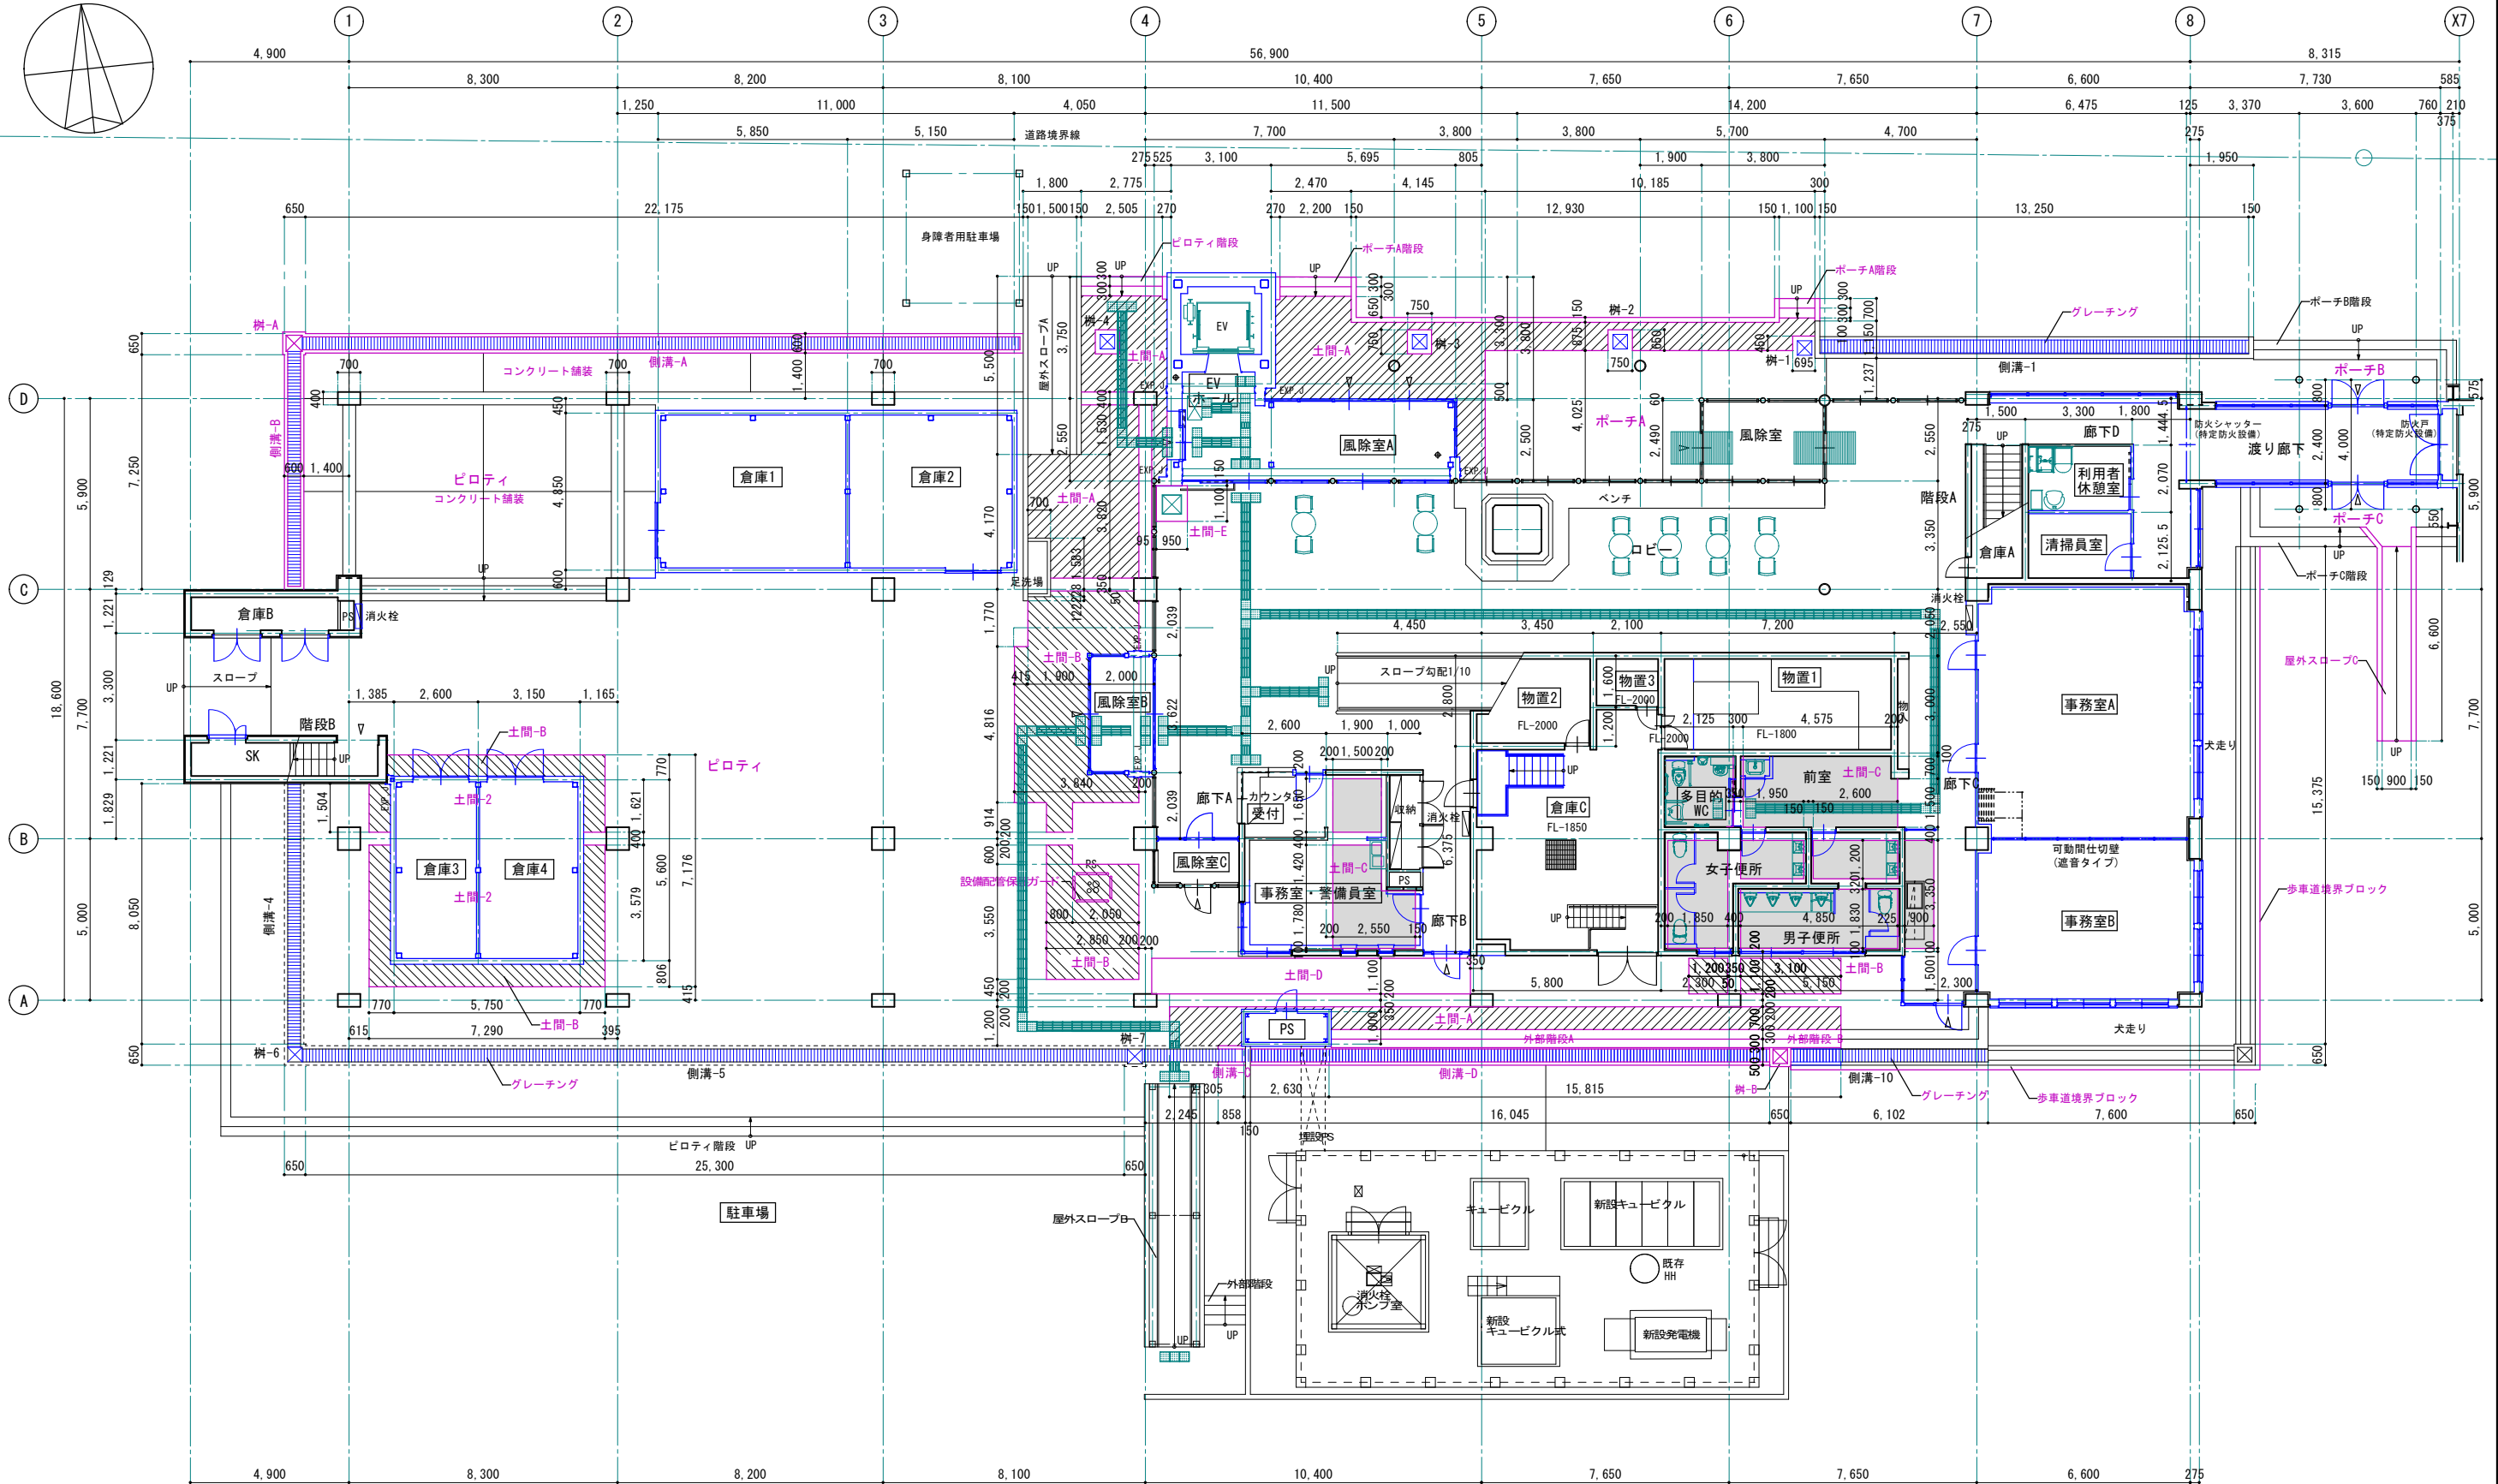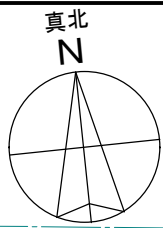AA-911
NO.







■ 凡例
—— 改修部分 (文字表記共)

道路境界線

1級建築士事務所 青森県知事登録第A1-1642号

株式会社 **イクラン** 一級建築士事務所
門前 孝治 1級建築士登録第213201号

〒036-8353
青森県弘前市下輪師町11
TEL 0172-38-1900
FAX 0172-39-6168

承認	設計	担当

縮尺 A1版 1:100
A3版 1:200
設計年月日 2026.06

工事名称 令和8年度 弘前市社会福祉センター改修工事 (建築工事) (ゼロ市債)
図面名称 改修後 屋外付帯物・内部土間工事範囲図

AA-914
NO.

