
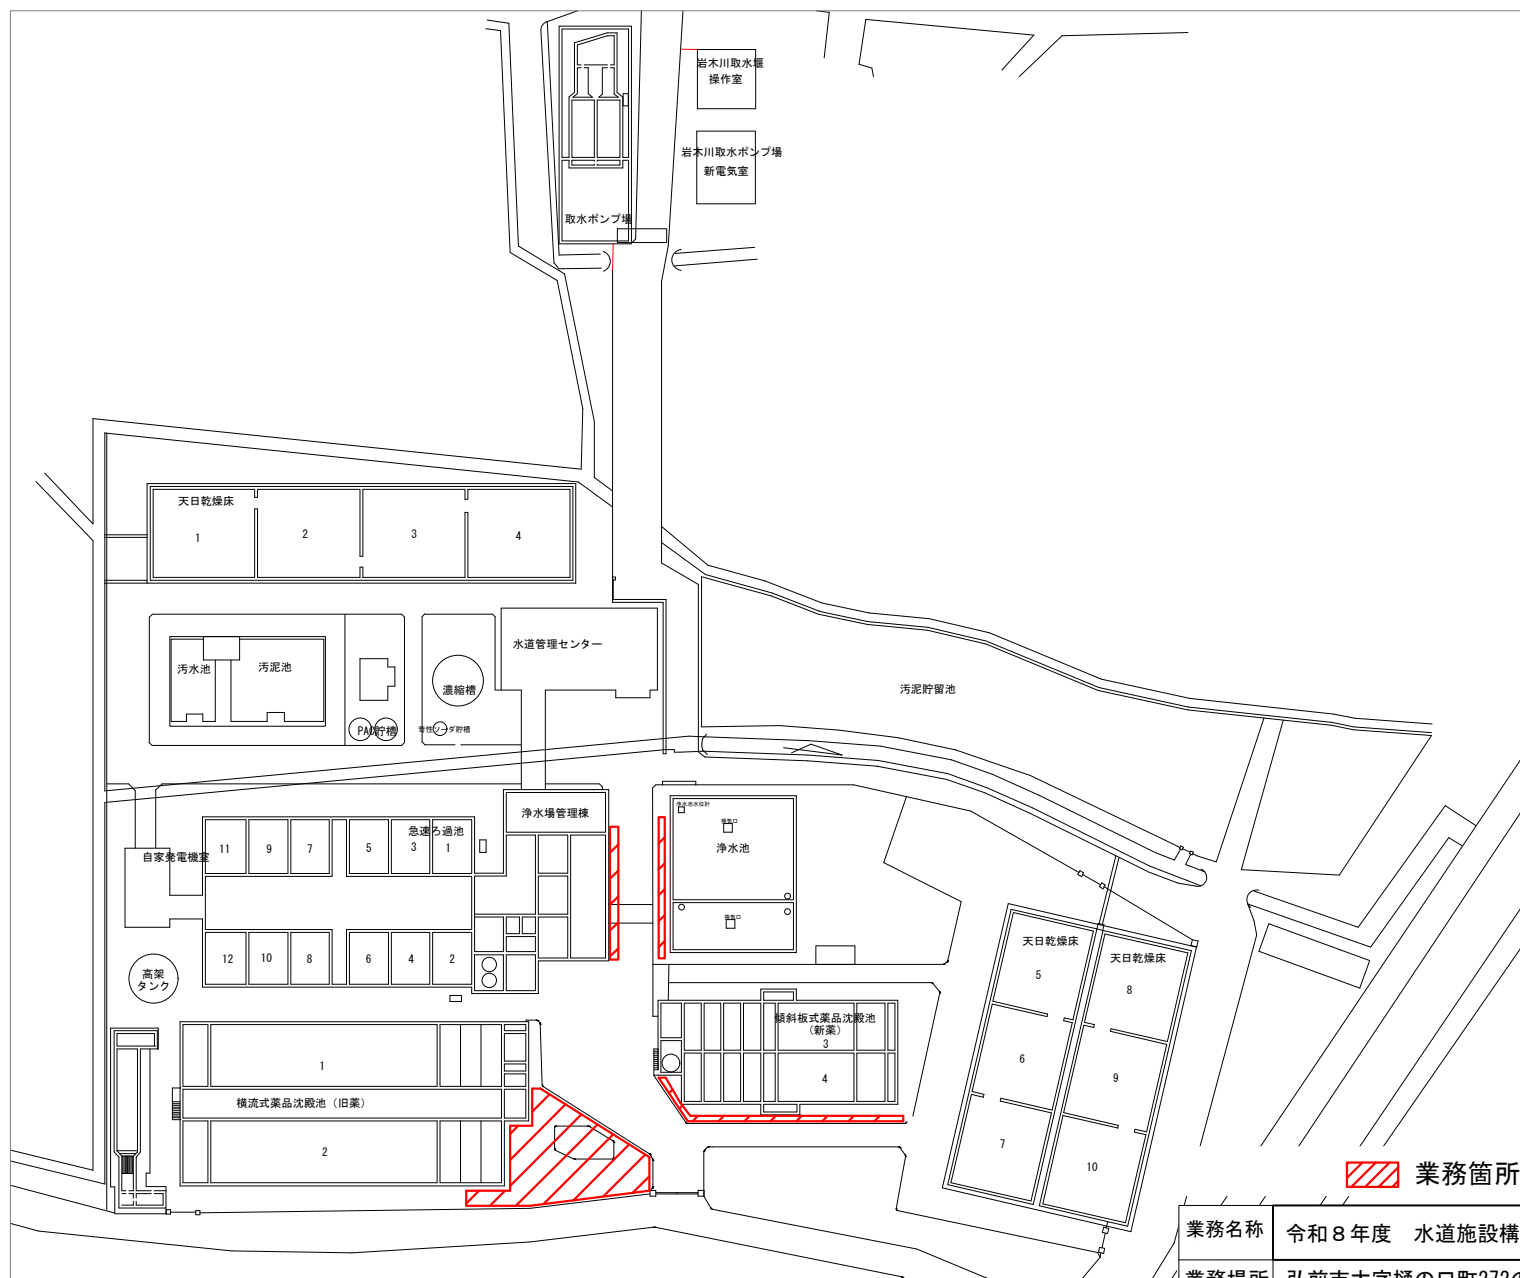


業務箇所

業務名称	令和8年度 水道施設構内庭木管理業務		
業務場所	弘前市大字樋の口町272の3		
図面名称	位置図		
縮尺	FREE	図面番号	2 葉の内 1
弘前市上下水道部			

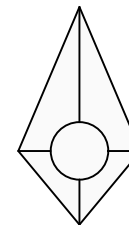

樋の口浄水場 平面図

業務名称	令和8年度 水道施設構内庭木管理業務		
業務場所	弘前市大字樋の口町272の3		
図面名称	樋の口浄水場 平面図		
縮尺	FREE	図面番号	2葉の内2
弘前市上下水道部			