


(参考様式3)

平面図

事業所・施設の名称	
-----------	--

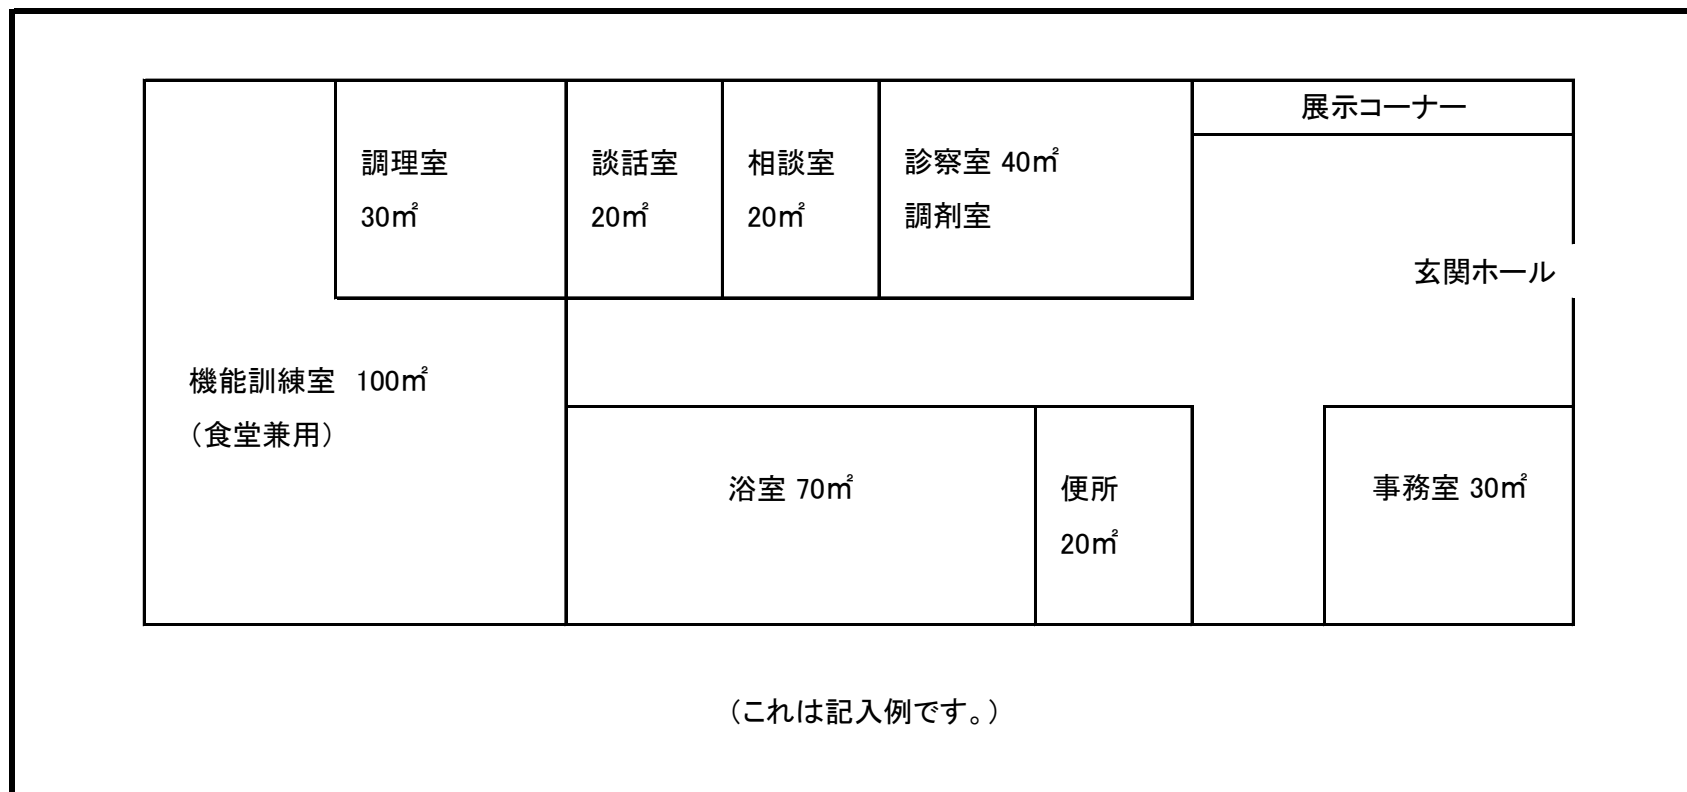

- 備考 1 各室の用途及び面積を記載してください。
2 当該事業の専用部分と他との共用部分を色分けする等使用関係を分かり易く表示してください。
3 建築基準法による検査済証(建築確認ではなく、完了検査に係る検査済証)・消防法による消防用設備等検査済証の写しを添付してください。