調査位置平面図

年　度	平　成　２８　年　度		
工事名	平成２８年度　老朽管更新事業 俵元一丁目地区地質調査業務		
施工箇所	弘前市大字　俵元一丁目　地内		
図面名称	調査位置平面図		
縮　尺	図　示	図面番号	１葉の内１

N
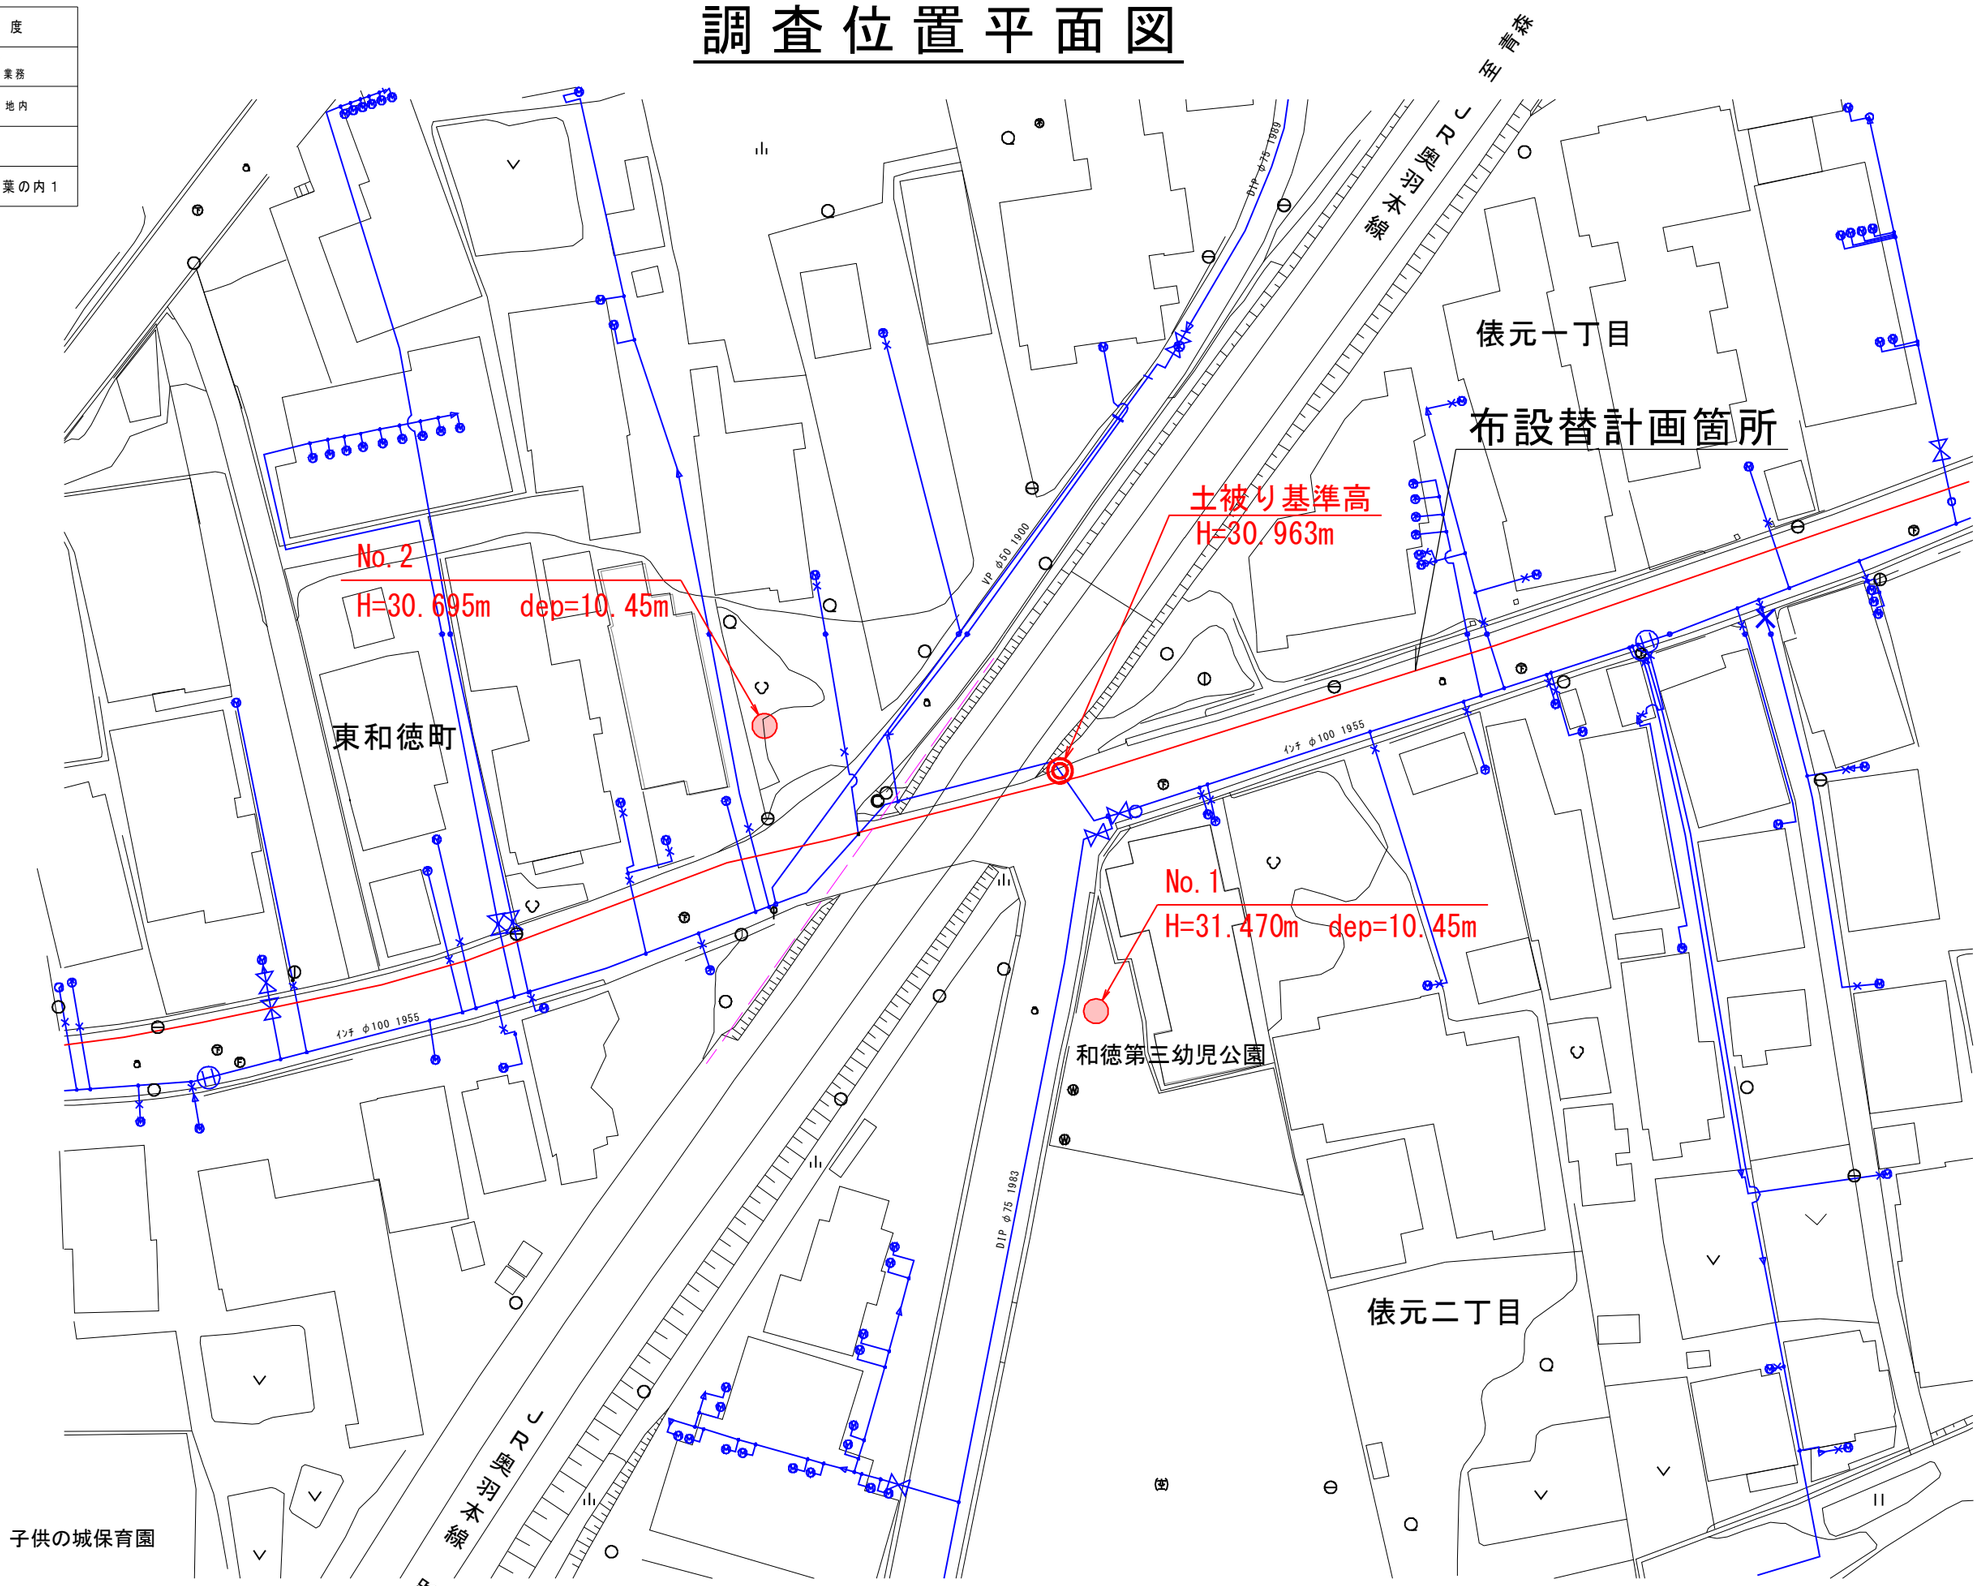
S=1:500