


# 【弘前駅前北地区土地区画整理事業 位置図】



1:5000

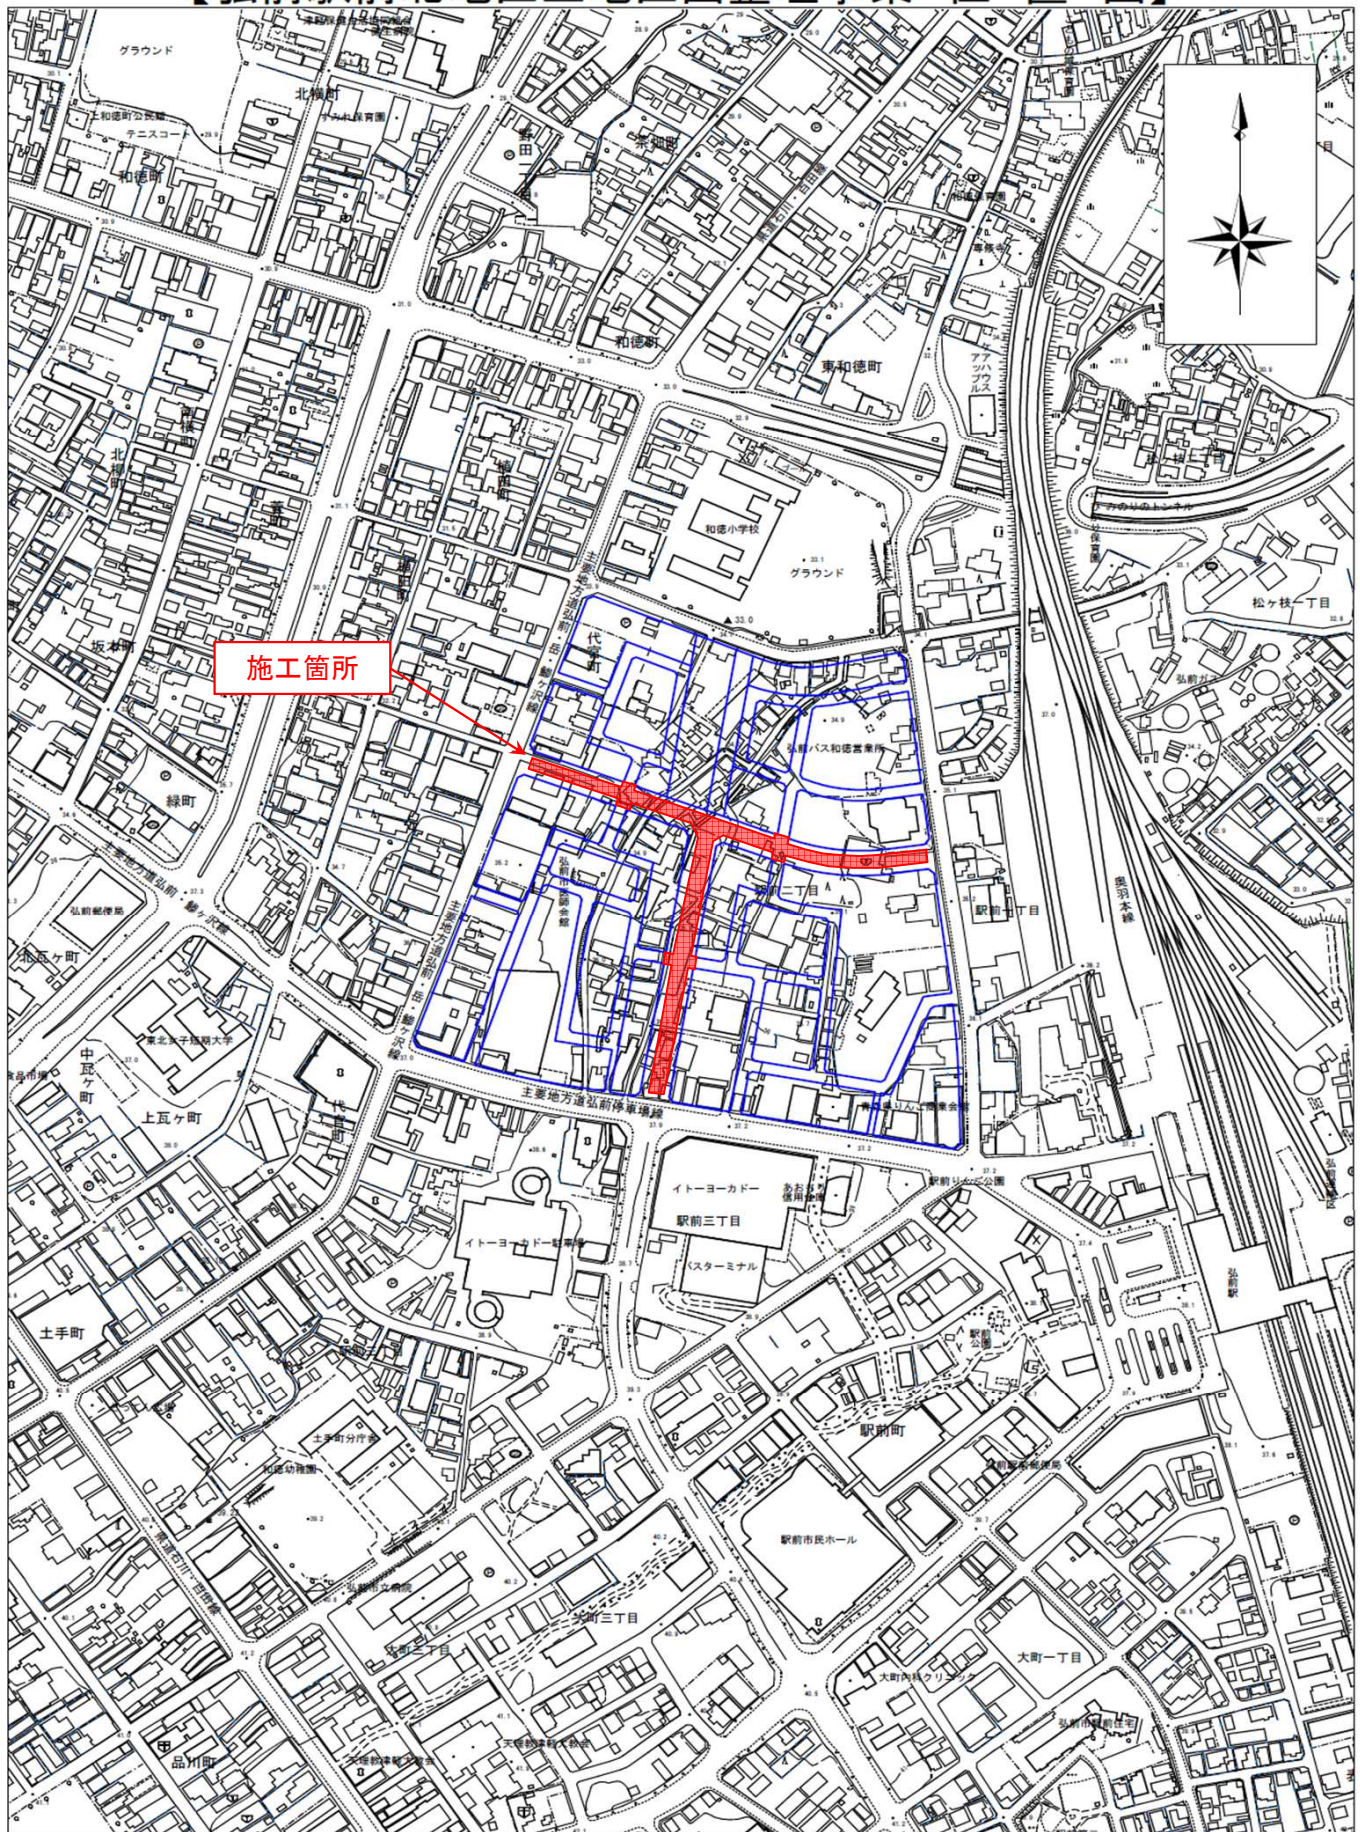


年 度	平成 29 年度
工 事 名	平成28年度 都市計画道路3・3・6号外舗装新設工事
路 線 名	都市計画道路3・3・6、3・4・26号 (市道駅前北1、2号線)
施工箇所	弘前市大字 駅前二丁目外 地内
図面名称	舗装工平面図・標準断面図
縮 尺	図 示
図面番号	3 葉 1

弘前市都市環境部区画整理課


舗装工平面図

S=1:500

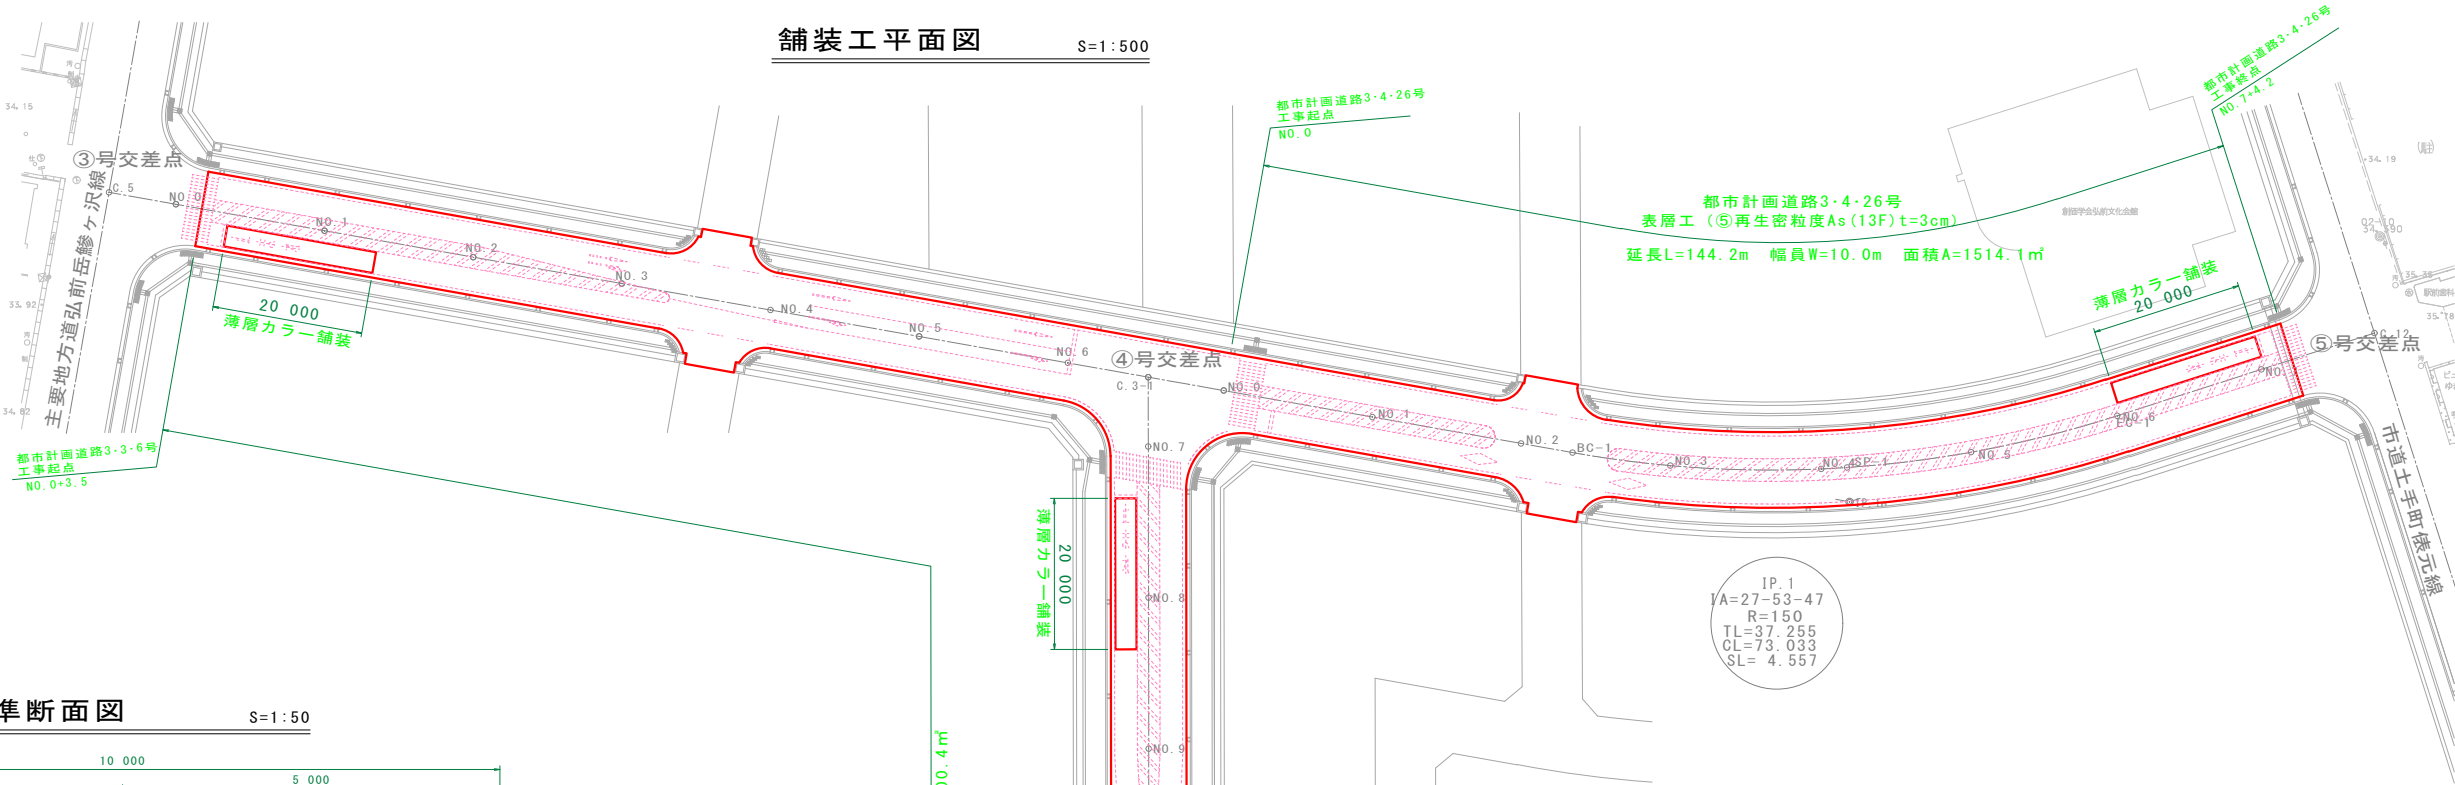


標準断面図

S=1:50

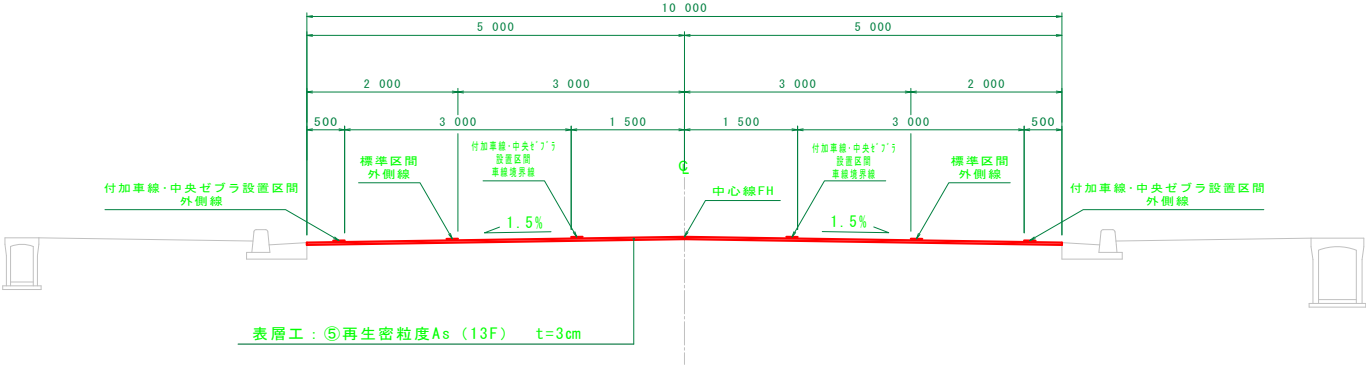

薄層カラー舗装概念図 (平面図)

S=1:100

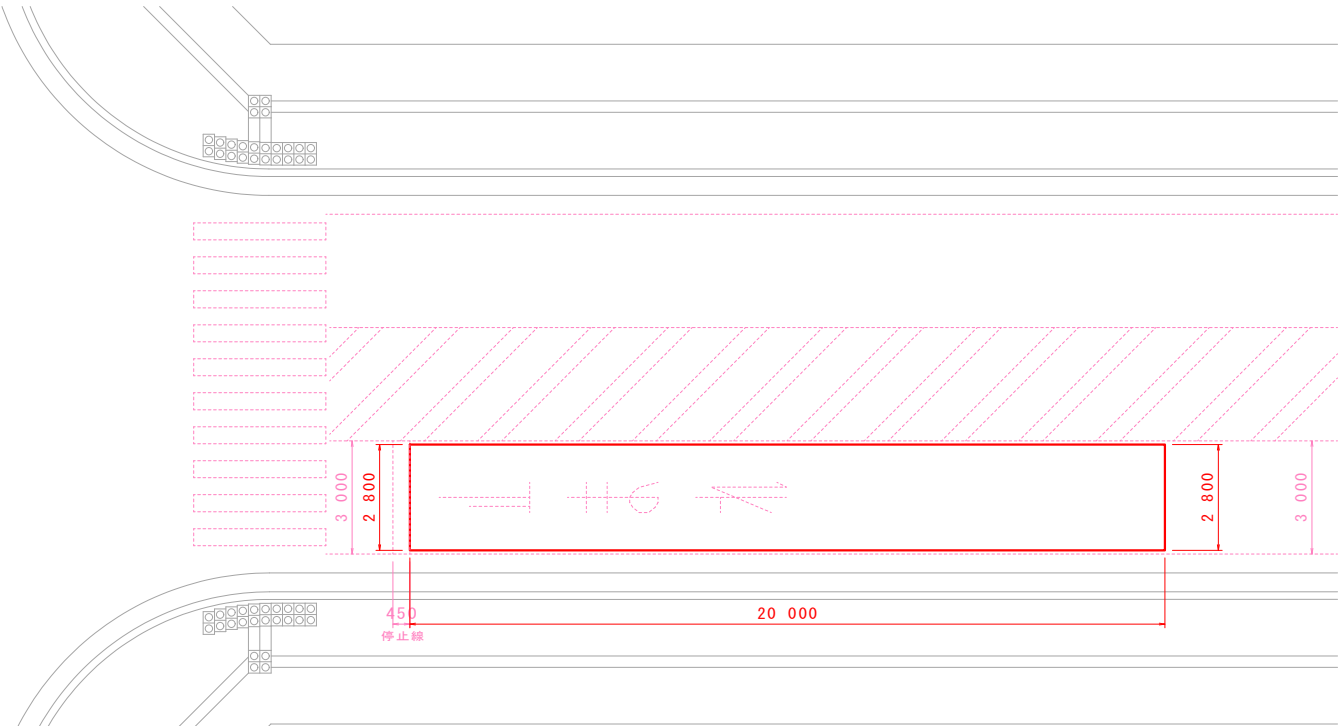

規格・仕様：樹脂系すべり止め舗装 (RPN-201：密粒・炭化珪素質・茶褐色)  
施工範囲：停止線から交差点外方へ20.0m、幅員2.8m  
特記事項：「止まれ」標示は上塗り

主要地方道弘前停車場線

⑦号交差点

主要地方道弘前停車場線


弘前市都市環境部区画整理課

V=1 : 100  
H=1 : 500

V=1 : 100  
H=1 : 500

年 度	平成 29 年度
工 事 名	平成28年度 都市計画道路3・3・6号外舗装新設工事
路 線 名	都市計画道路3・3・6、3・4・26号 (市道駅前北1、2号線)
施工箇所	弘前市大字 駅前二丁目外 地内
図面名称	区画線工平面図
縮 尺	図 示
図面番号	3 葉 3

弘 前 市 都 市 環 境 部 区 画 整 理 課

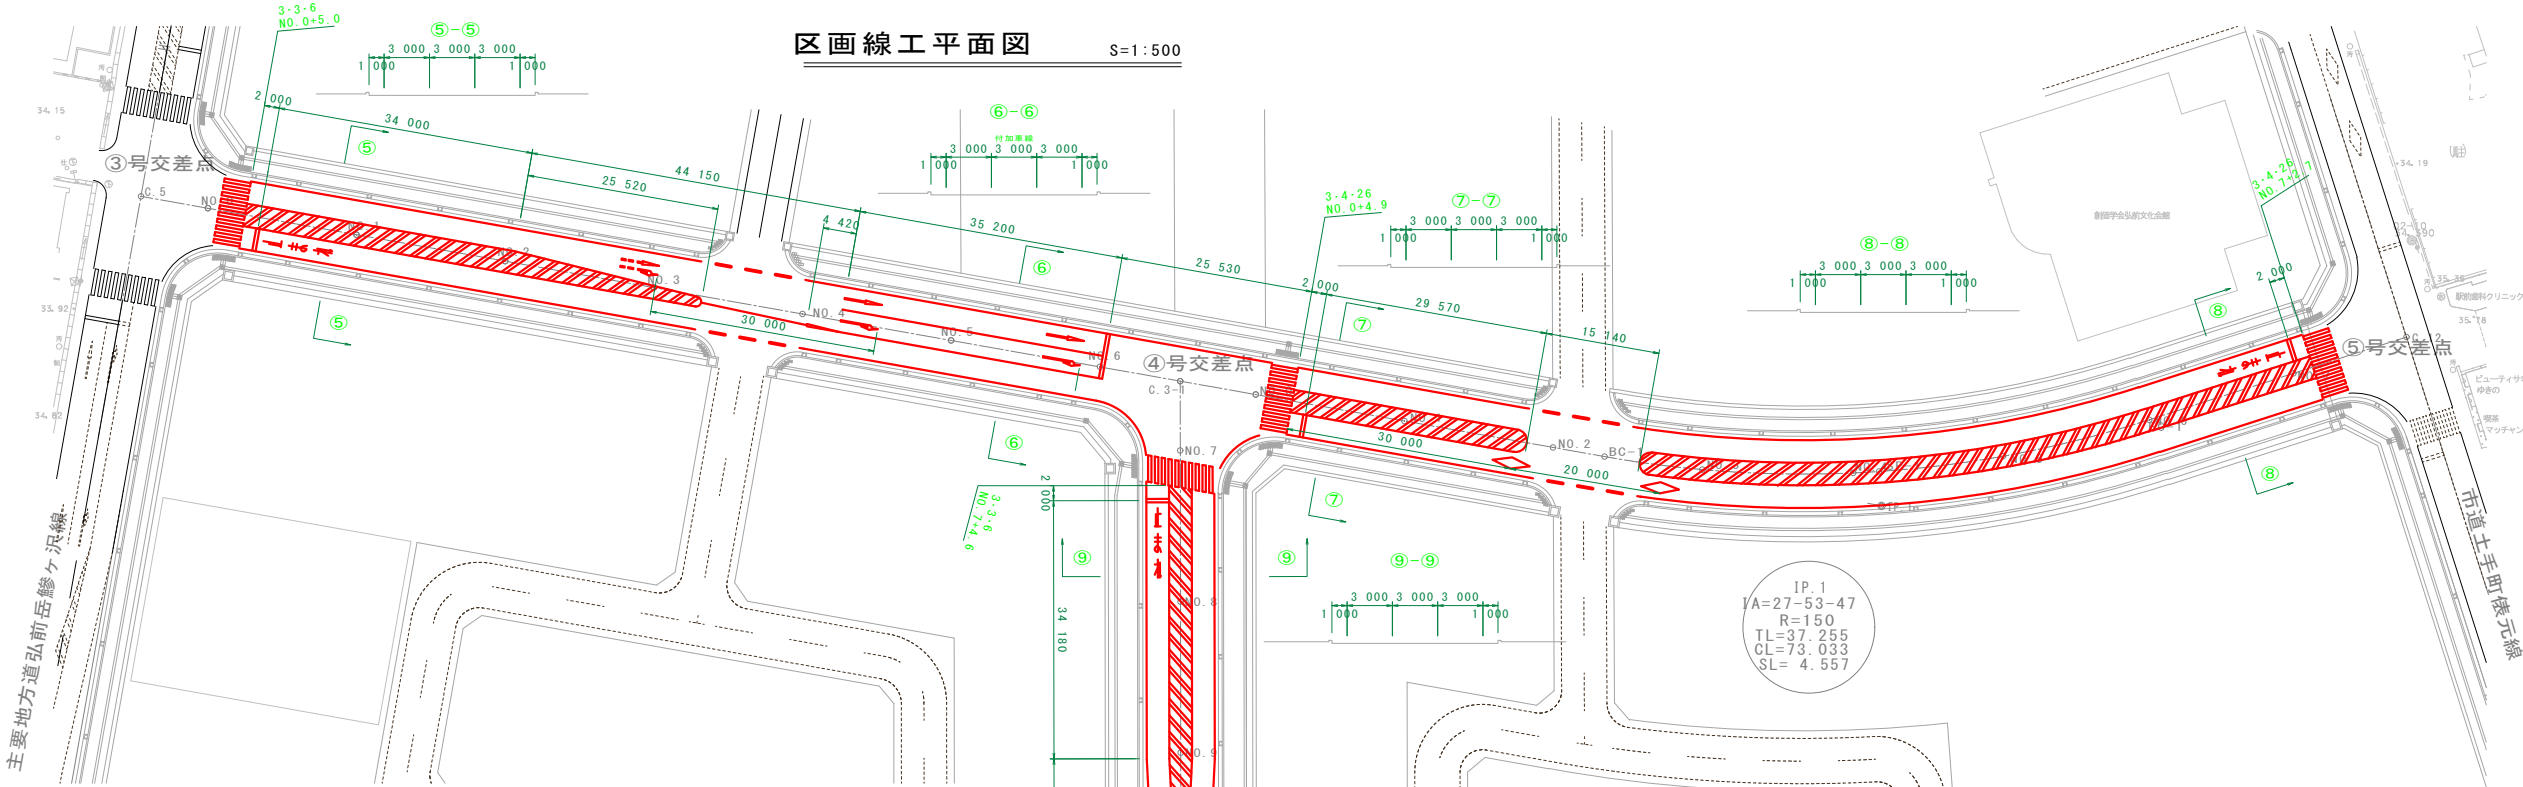

区画線工数量表

路面標示名称	規格・仕様	区 分				③～④	(④)～⑤	(④)～⑦	備 考
		A	B	C	D				
車道中央線（実線）	水性ペイント・常温・白・15cm	A				182.31	248.41	230.06	
車道中央線（破線）	水性ペイント・常温・白・15cm		B					(5.0m/本) 25.00	
車線境界線（実線）	水性ペイント・常温・白・15cm	A				34.97		29.77	
車線境界線（破線）	水性ペイント・加熱・白・30cm			C		2.00×6 12.00	2.00×6 12.00	2.00×8 16.00	
進行方向	溶融（手動）・矢印・白・15cm換算				D	6.25×2 6.66×2		6.66×2 8.91×2	
						4.82×1 5.23×1		5.23×1 7.48×1	
						35.87		43.85	
車道外側線（実線）	水性ペイント・常温・白・15cm	A				242.18	247.44	336.64	
横断歩道	溶融（手動）・実線・白・45cm				E	3.50×10 35.00	3.50×20 70.00	3.50×10 35.00	
導流帯（ゼブラ）	溶融（手動）・実線・白・45cm				E	(A=161.93m) 111.55	(A=365.44m) 251.74	(A=174.93m) 120.50	×0.31 (t'2'う車) ÷0.45
停止線	溶融（手動）・実線・白・45cm				E	9.00	6.00	9.00	
横断歩道あり	溶融（手動）・矢印・白・15cm換算				D		16.51×2 33.02		
一時停止（止まれ）	溶融（手動）・矢印・白・15cm換算				D	18.16	18.16	18.16	

区画線工数量集計表

区分	規格・仕様	集計数量
A	水性ペイント・実線・常温・白・15cm	1551.78
B	水性ペイント・破線・常温・白・15cm	25.00
C	水性ペイント・破線・加熱・白・30cm	40.00
D	溶融（手動）・矢印・白・15cm換算	167.22
E	溶融（手動）・実線・白・45cm	647.79

※溶融（手動）の塗布厚は1.5mmを標準とする

