
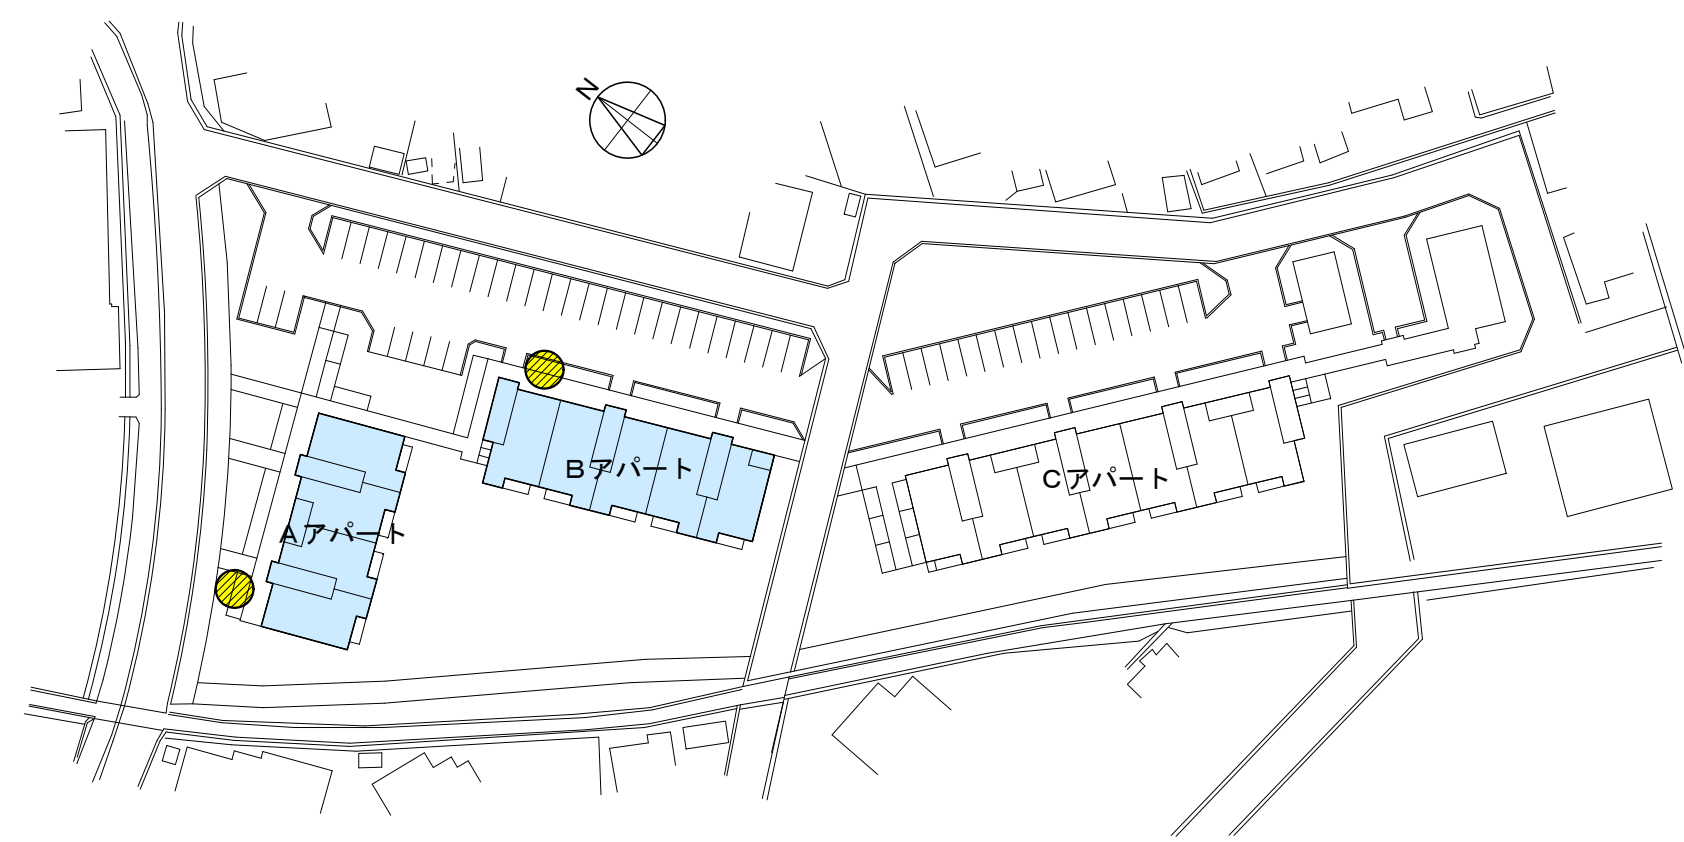


取替箇所 A棟 12戸
B棟 15戸

※保温カバーは再使用とする。

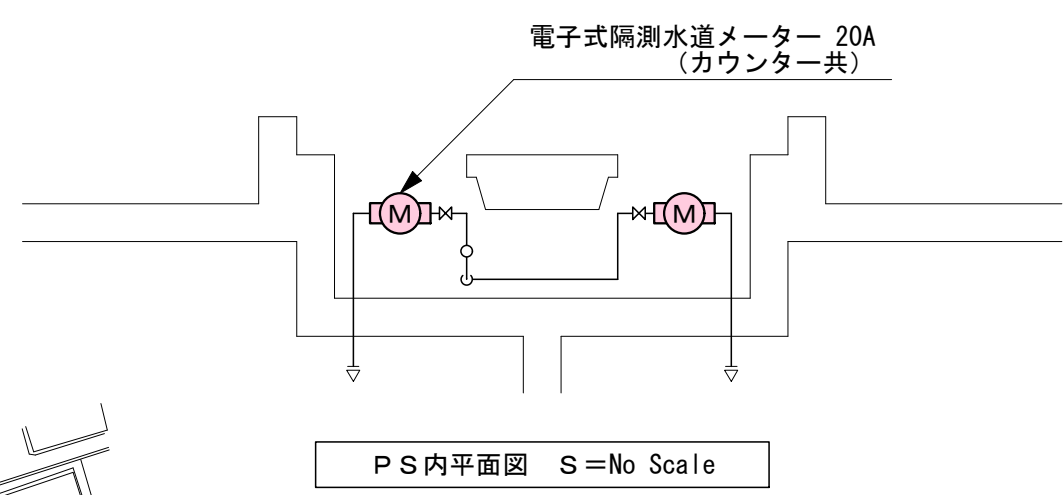

配置図 S=1:1000

- … 工事箇所
- … 直読式水道メーター(20A)取替箇所