


年 度	平 成 29 年 度
工 事 名	平成29年度 四ツ谷櫛木線舗装改修工事(ゼロ市債)
路 線 名	市 道 四 ッ 谷 櫛 木 線
施工箇所	弘前市大字 糠坪 地内
図面名称	平面図
縮 尺	S=1:500
図面番号	2 葉 1

弘 前 市 建 設 部 道 路 維 持 課

平面図 S = 1 : 500

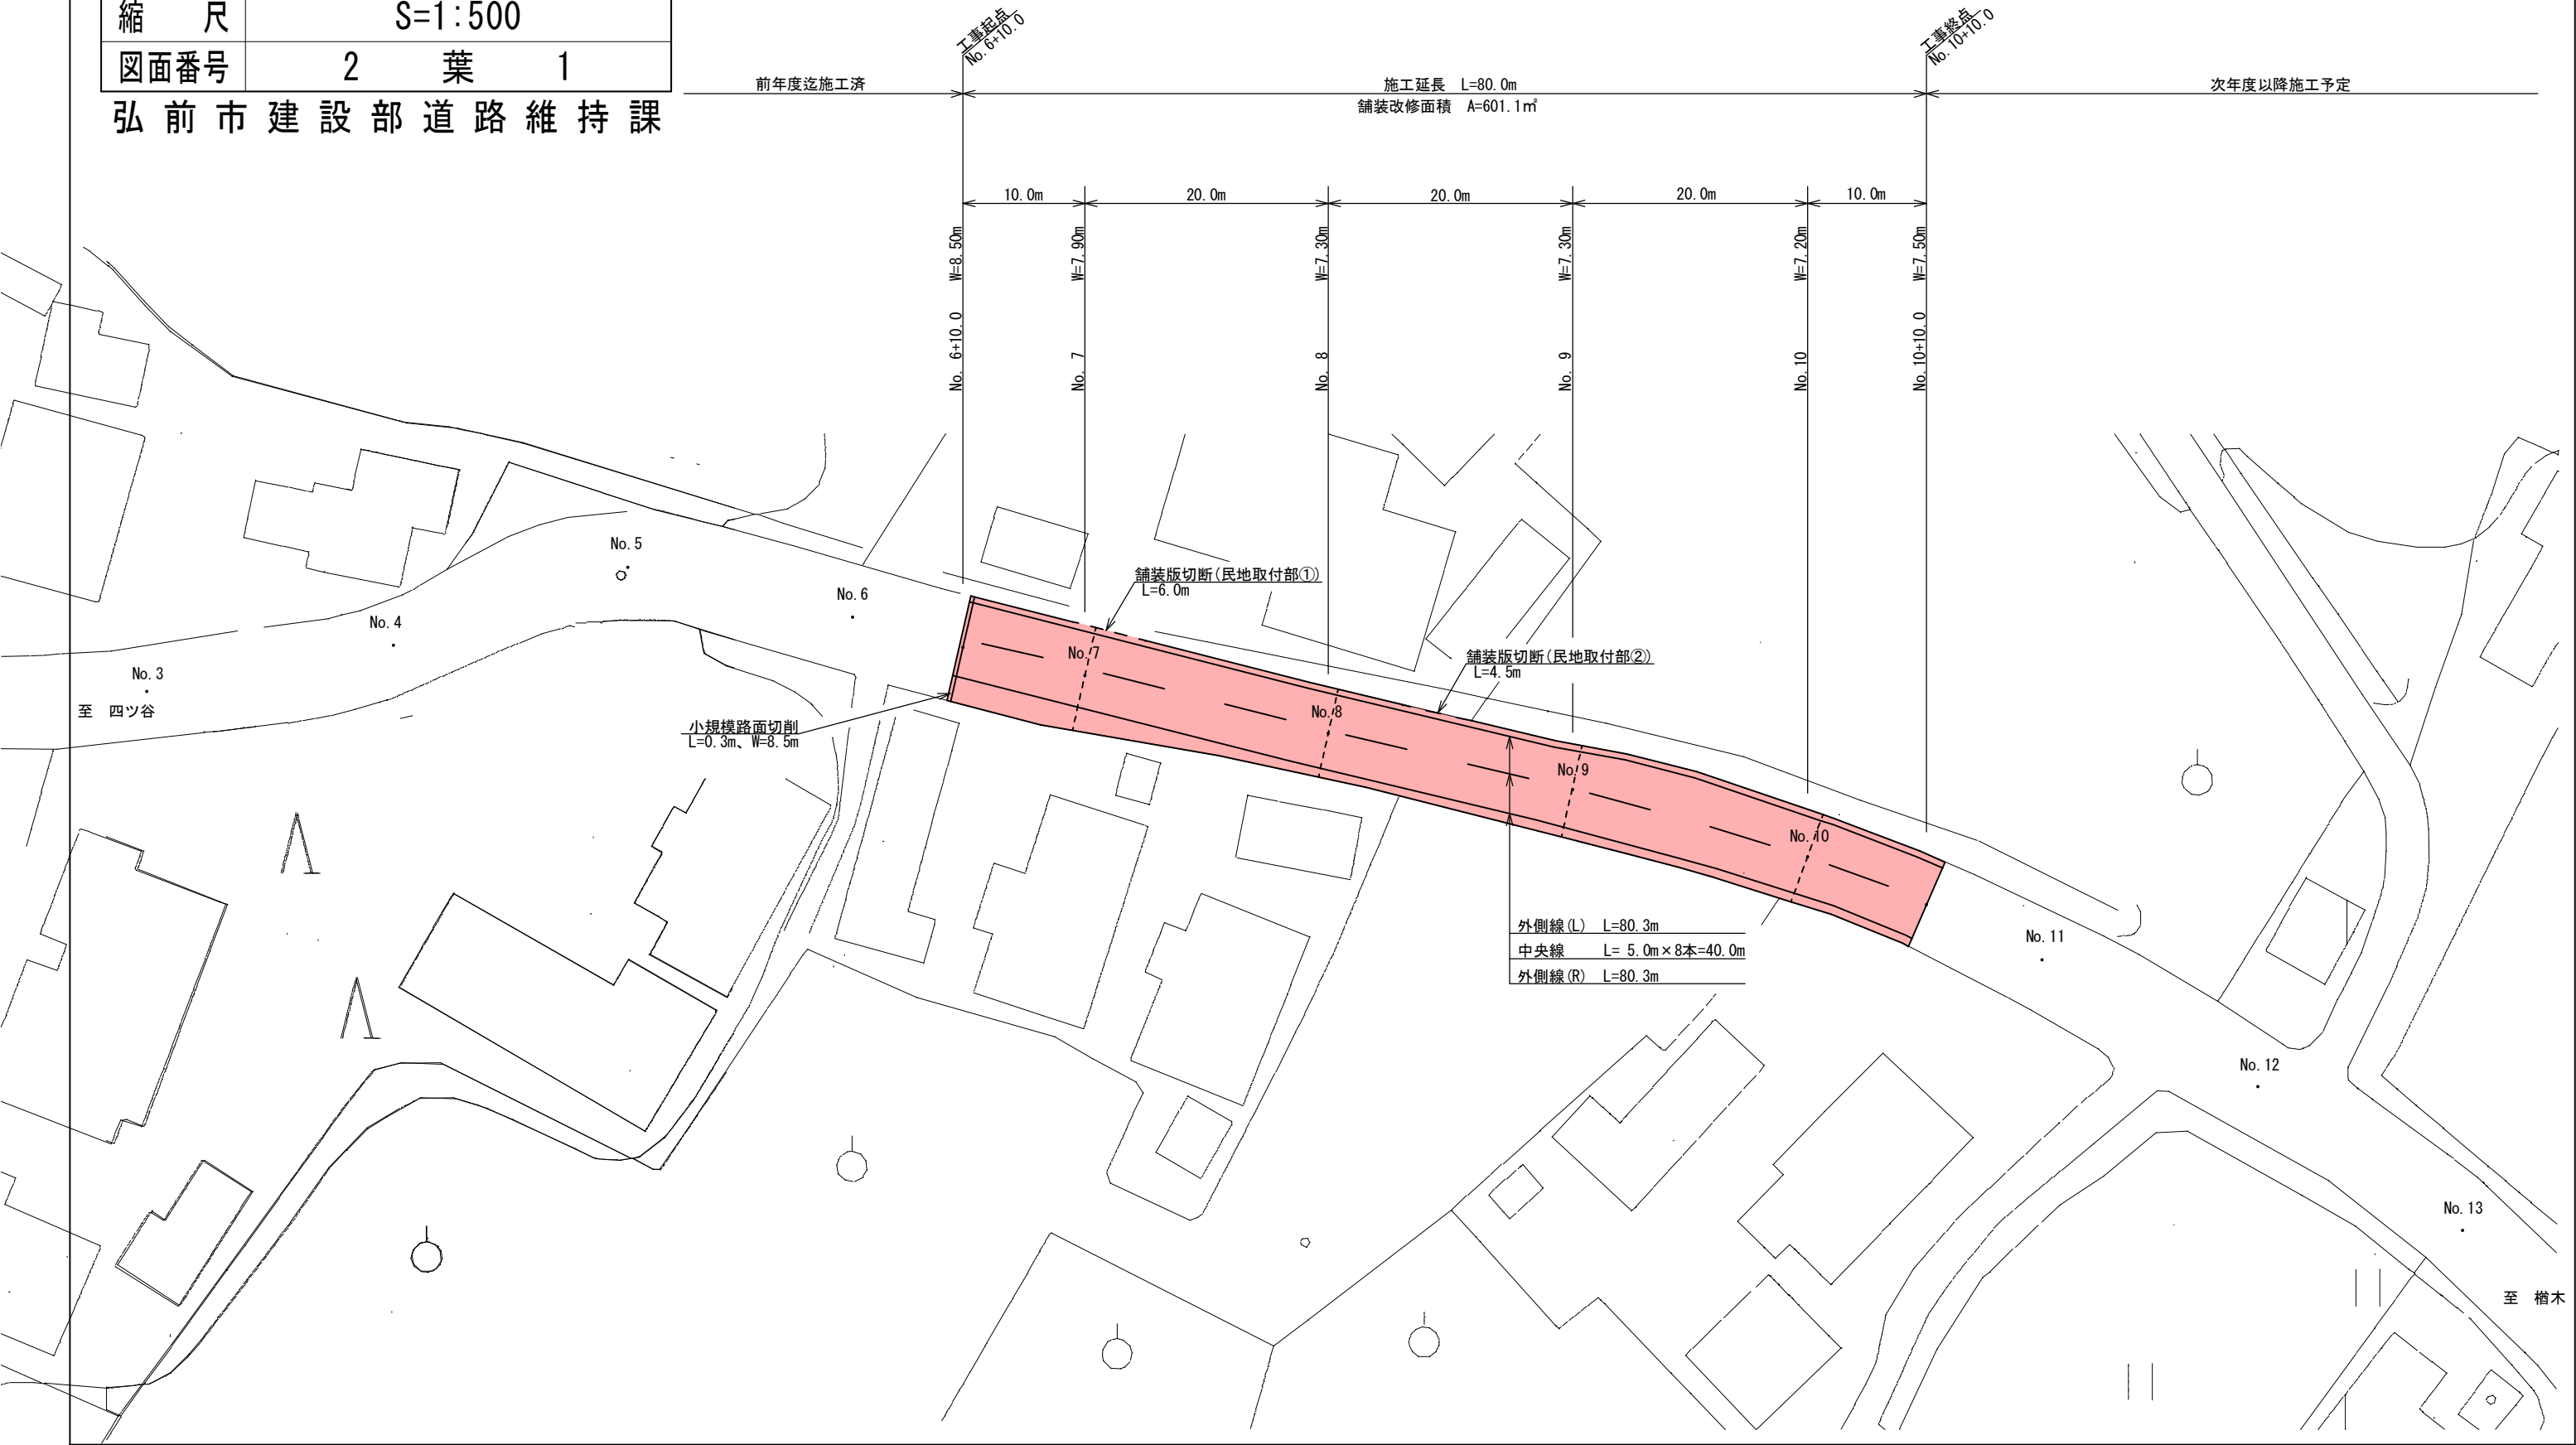

年 度	平 成 29 年 度
工 事 名	平成29年度 四ツ谷櫛木線舗装改修工事(ゼロ市債)
路 線 名	市 道 四ツ谷櫛木 線
施工箇所	弘前市大字 糠坪 地内
図面名称	標準断面図
縮 尺	S=1:30
図面番号	2 葉 2

弘 前 市 建 設 部 道 路 維 持 課

標準断面図 S=1:30

