


位置図① S=1:10,000 平成29年度 区画線改修工事(5工区)(ゼロ市債)





位置図② S=1:10,000 平成29年度 区画線改修工事(5工区)(ゼロ市債)

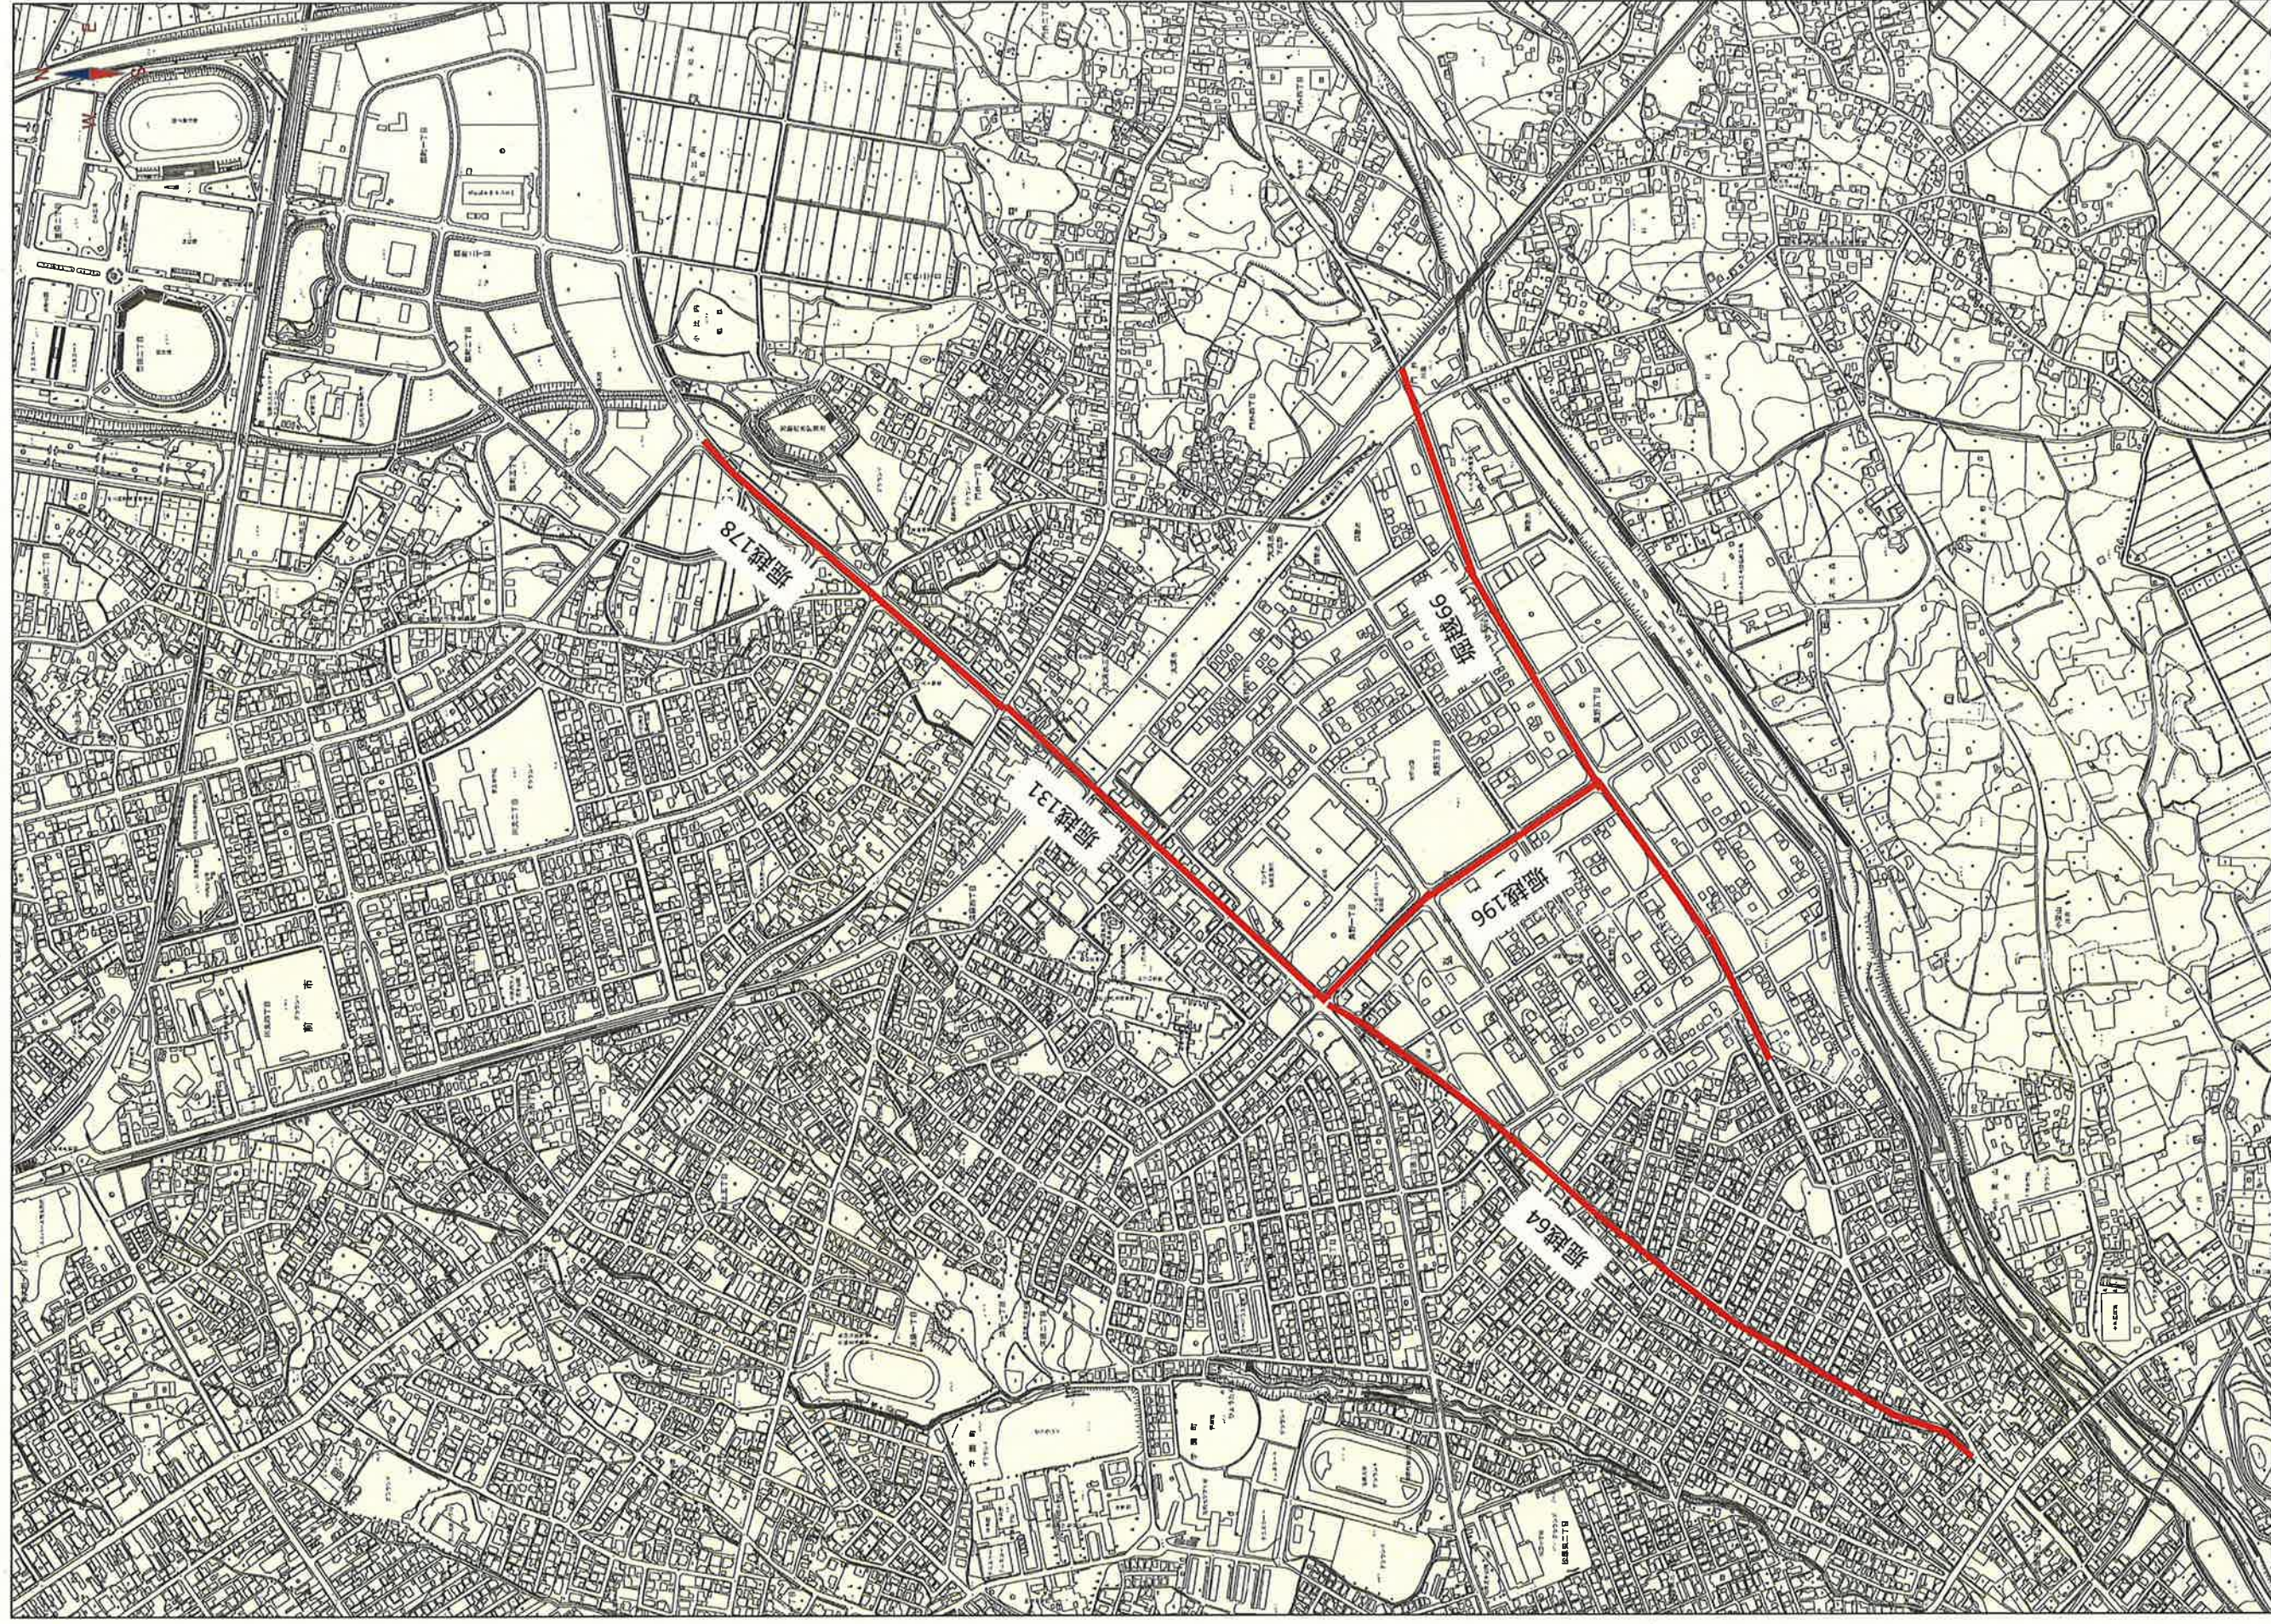



位置図③ S=1:10,000 平成29年度 区画線改修工事(5工区)(ゼロ市債)

