




位置図① S=1:25,000 平成29年度 区画線改修工事(1工区)(ゼロ市債)

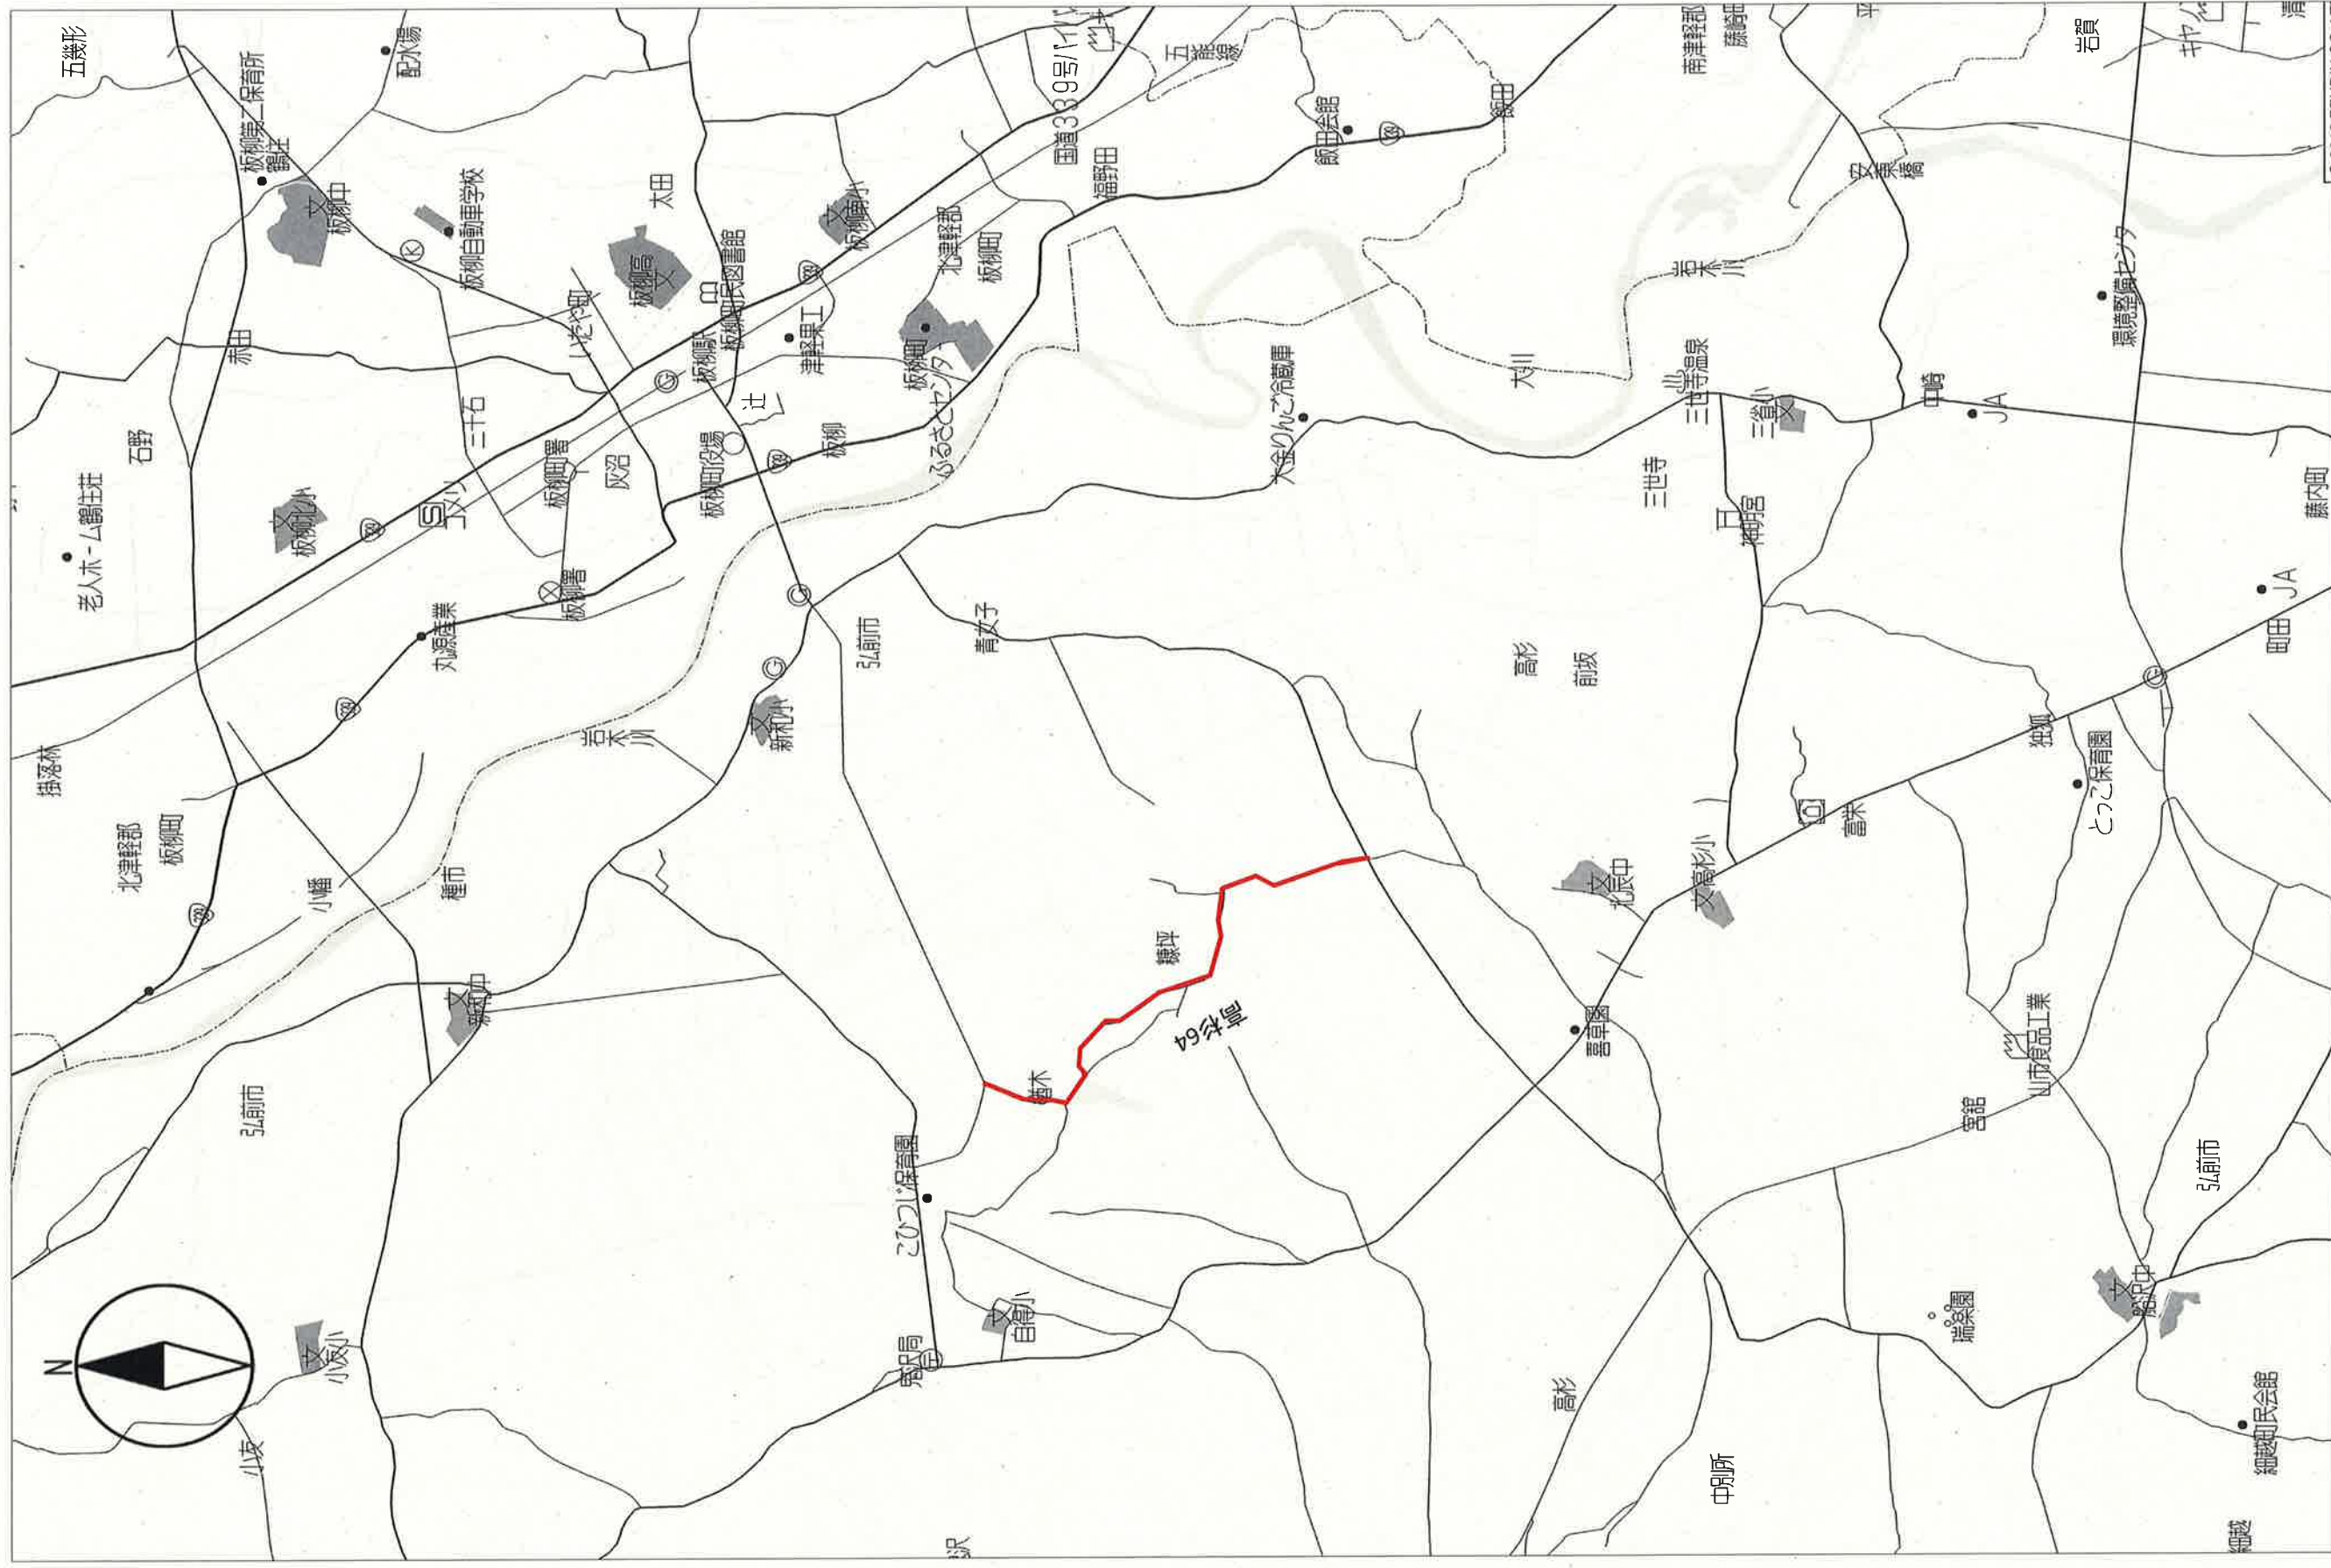

位置図② $S=1:25,000$

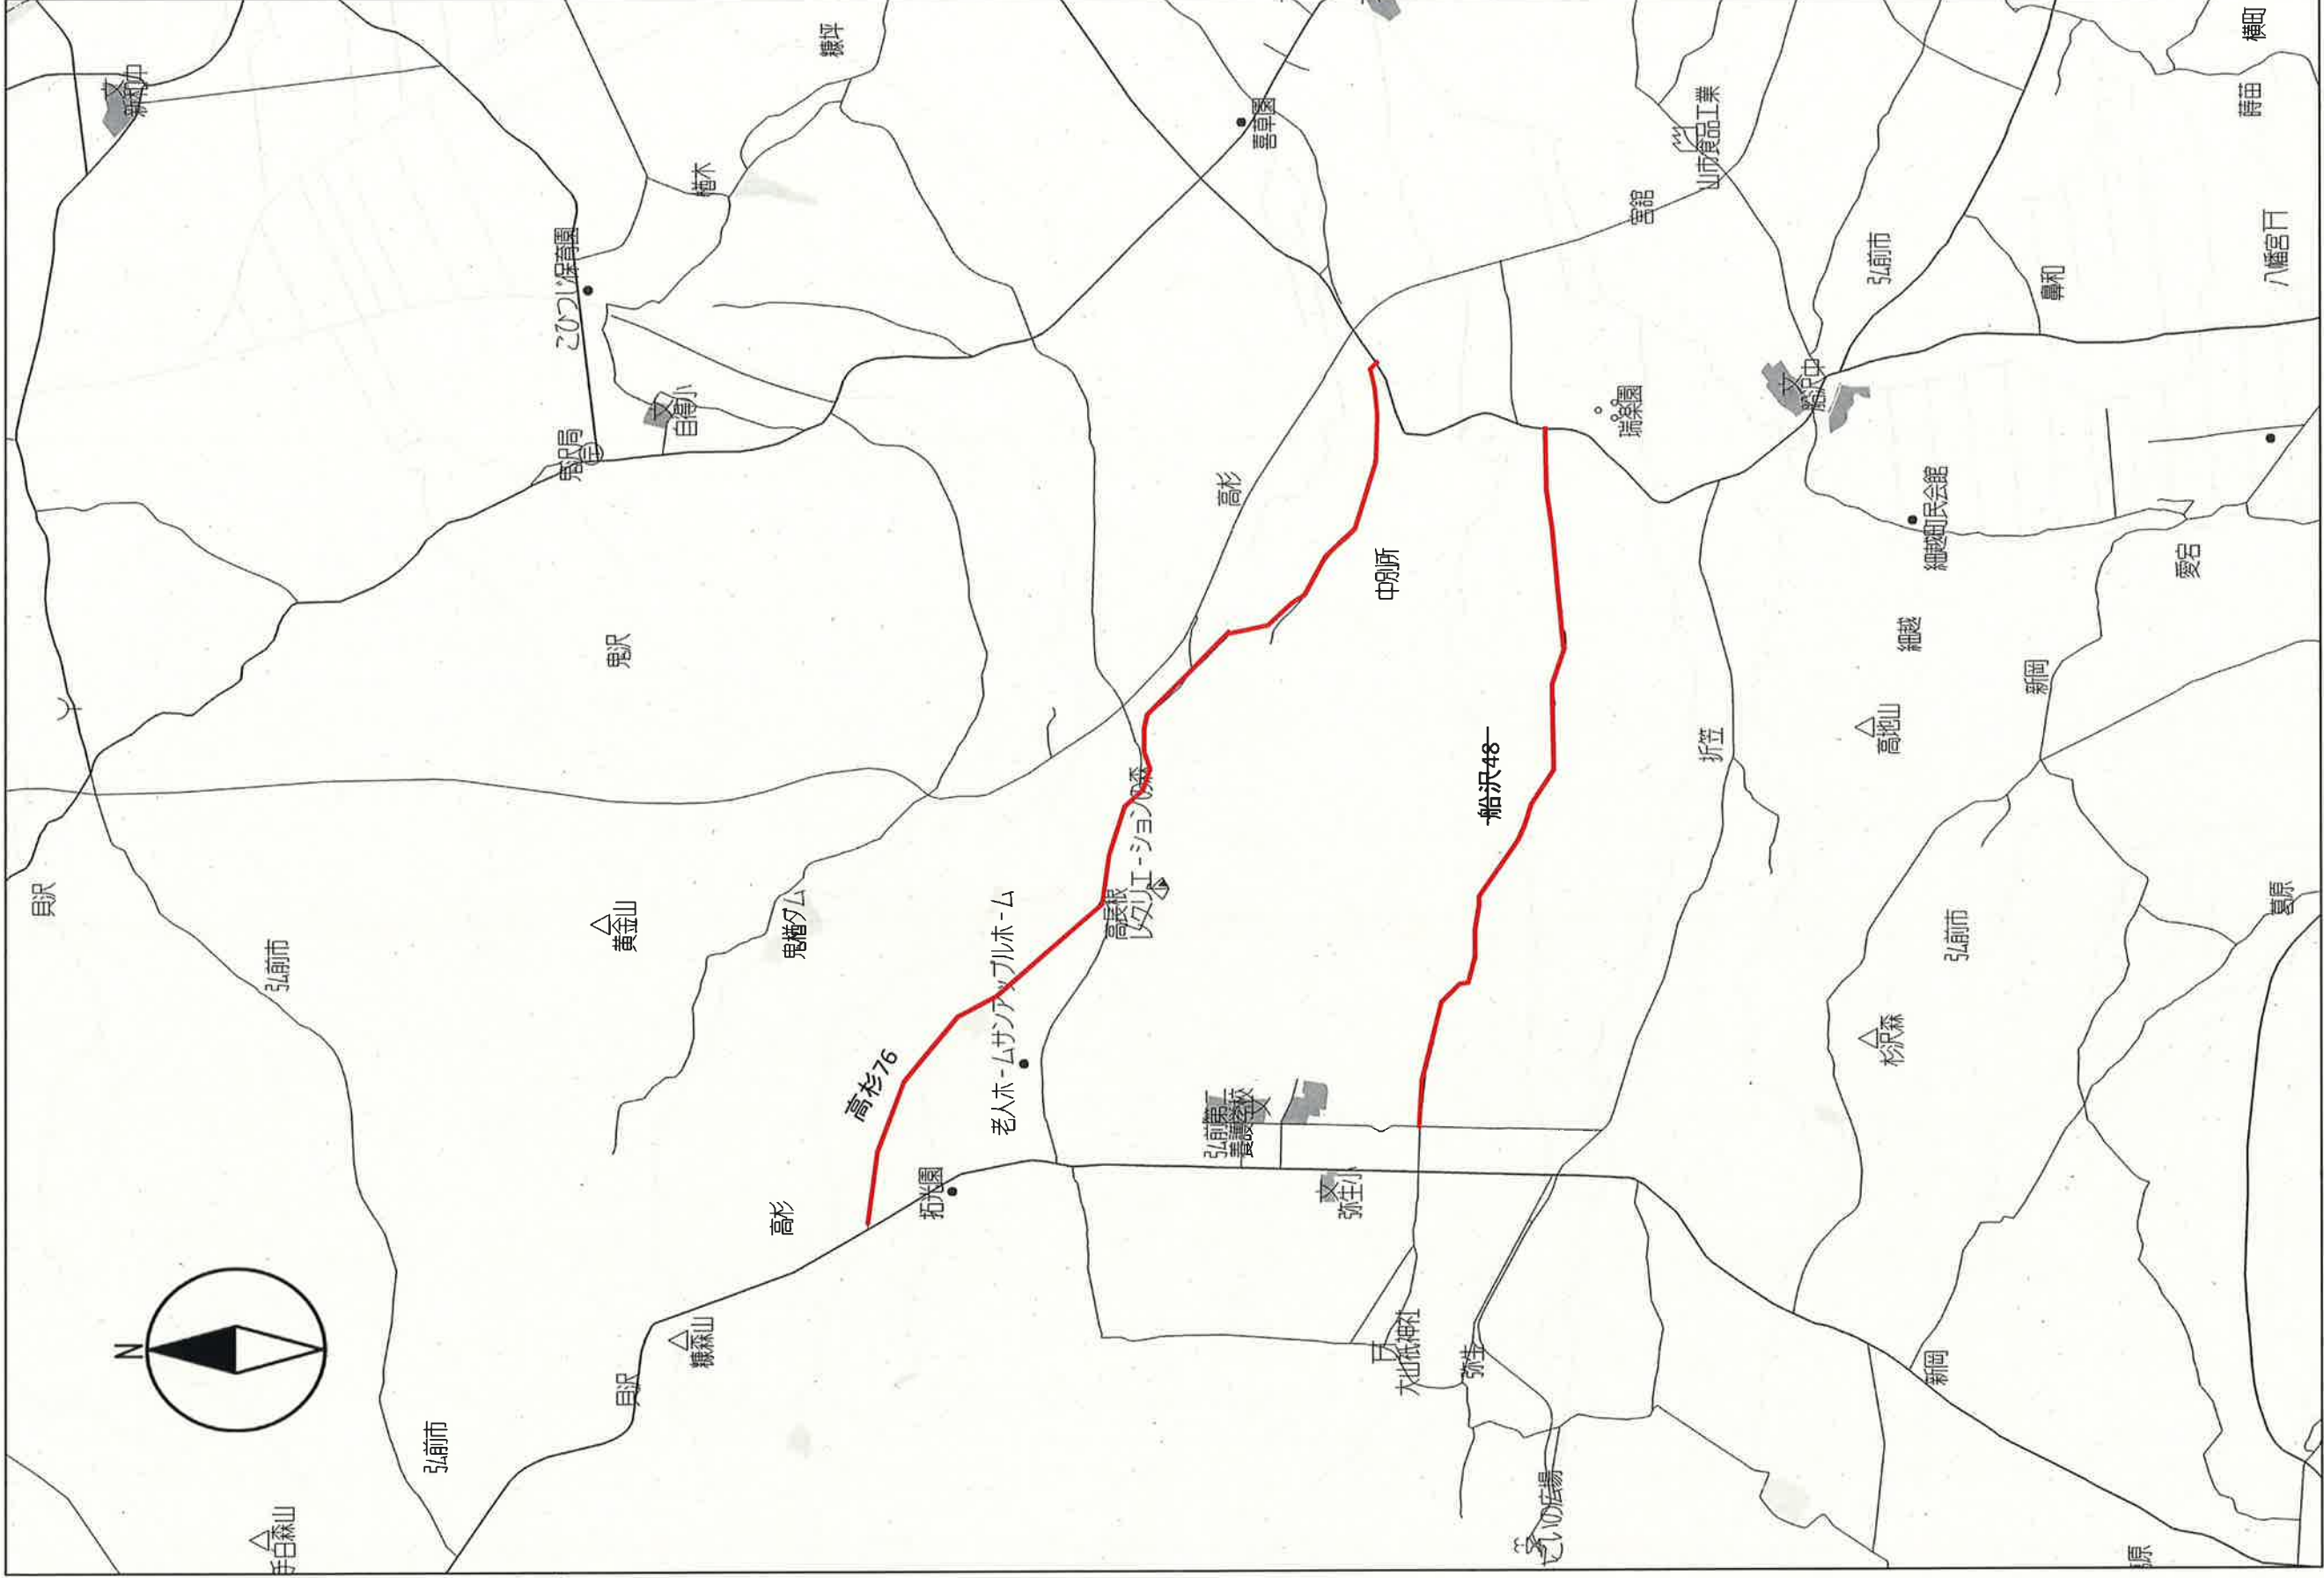

位置図③ $S=1:25,000$

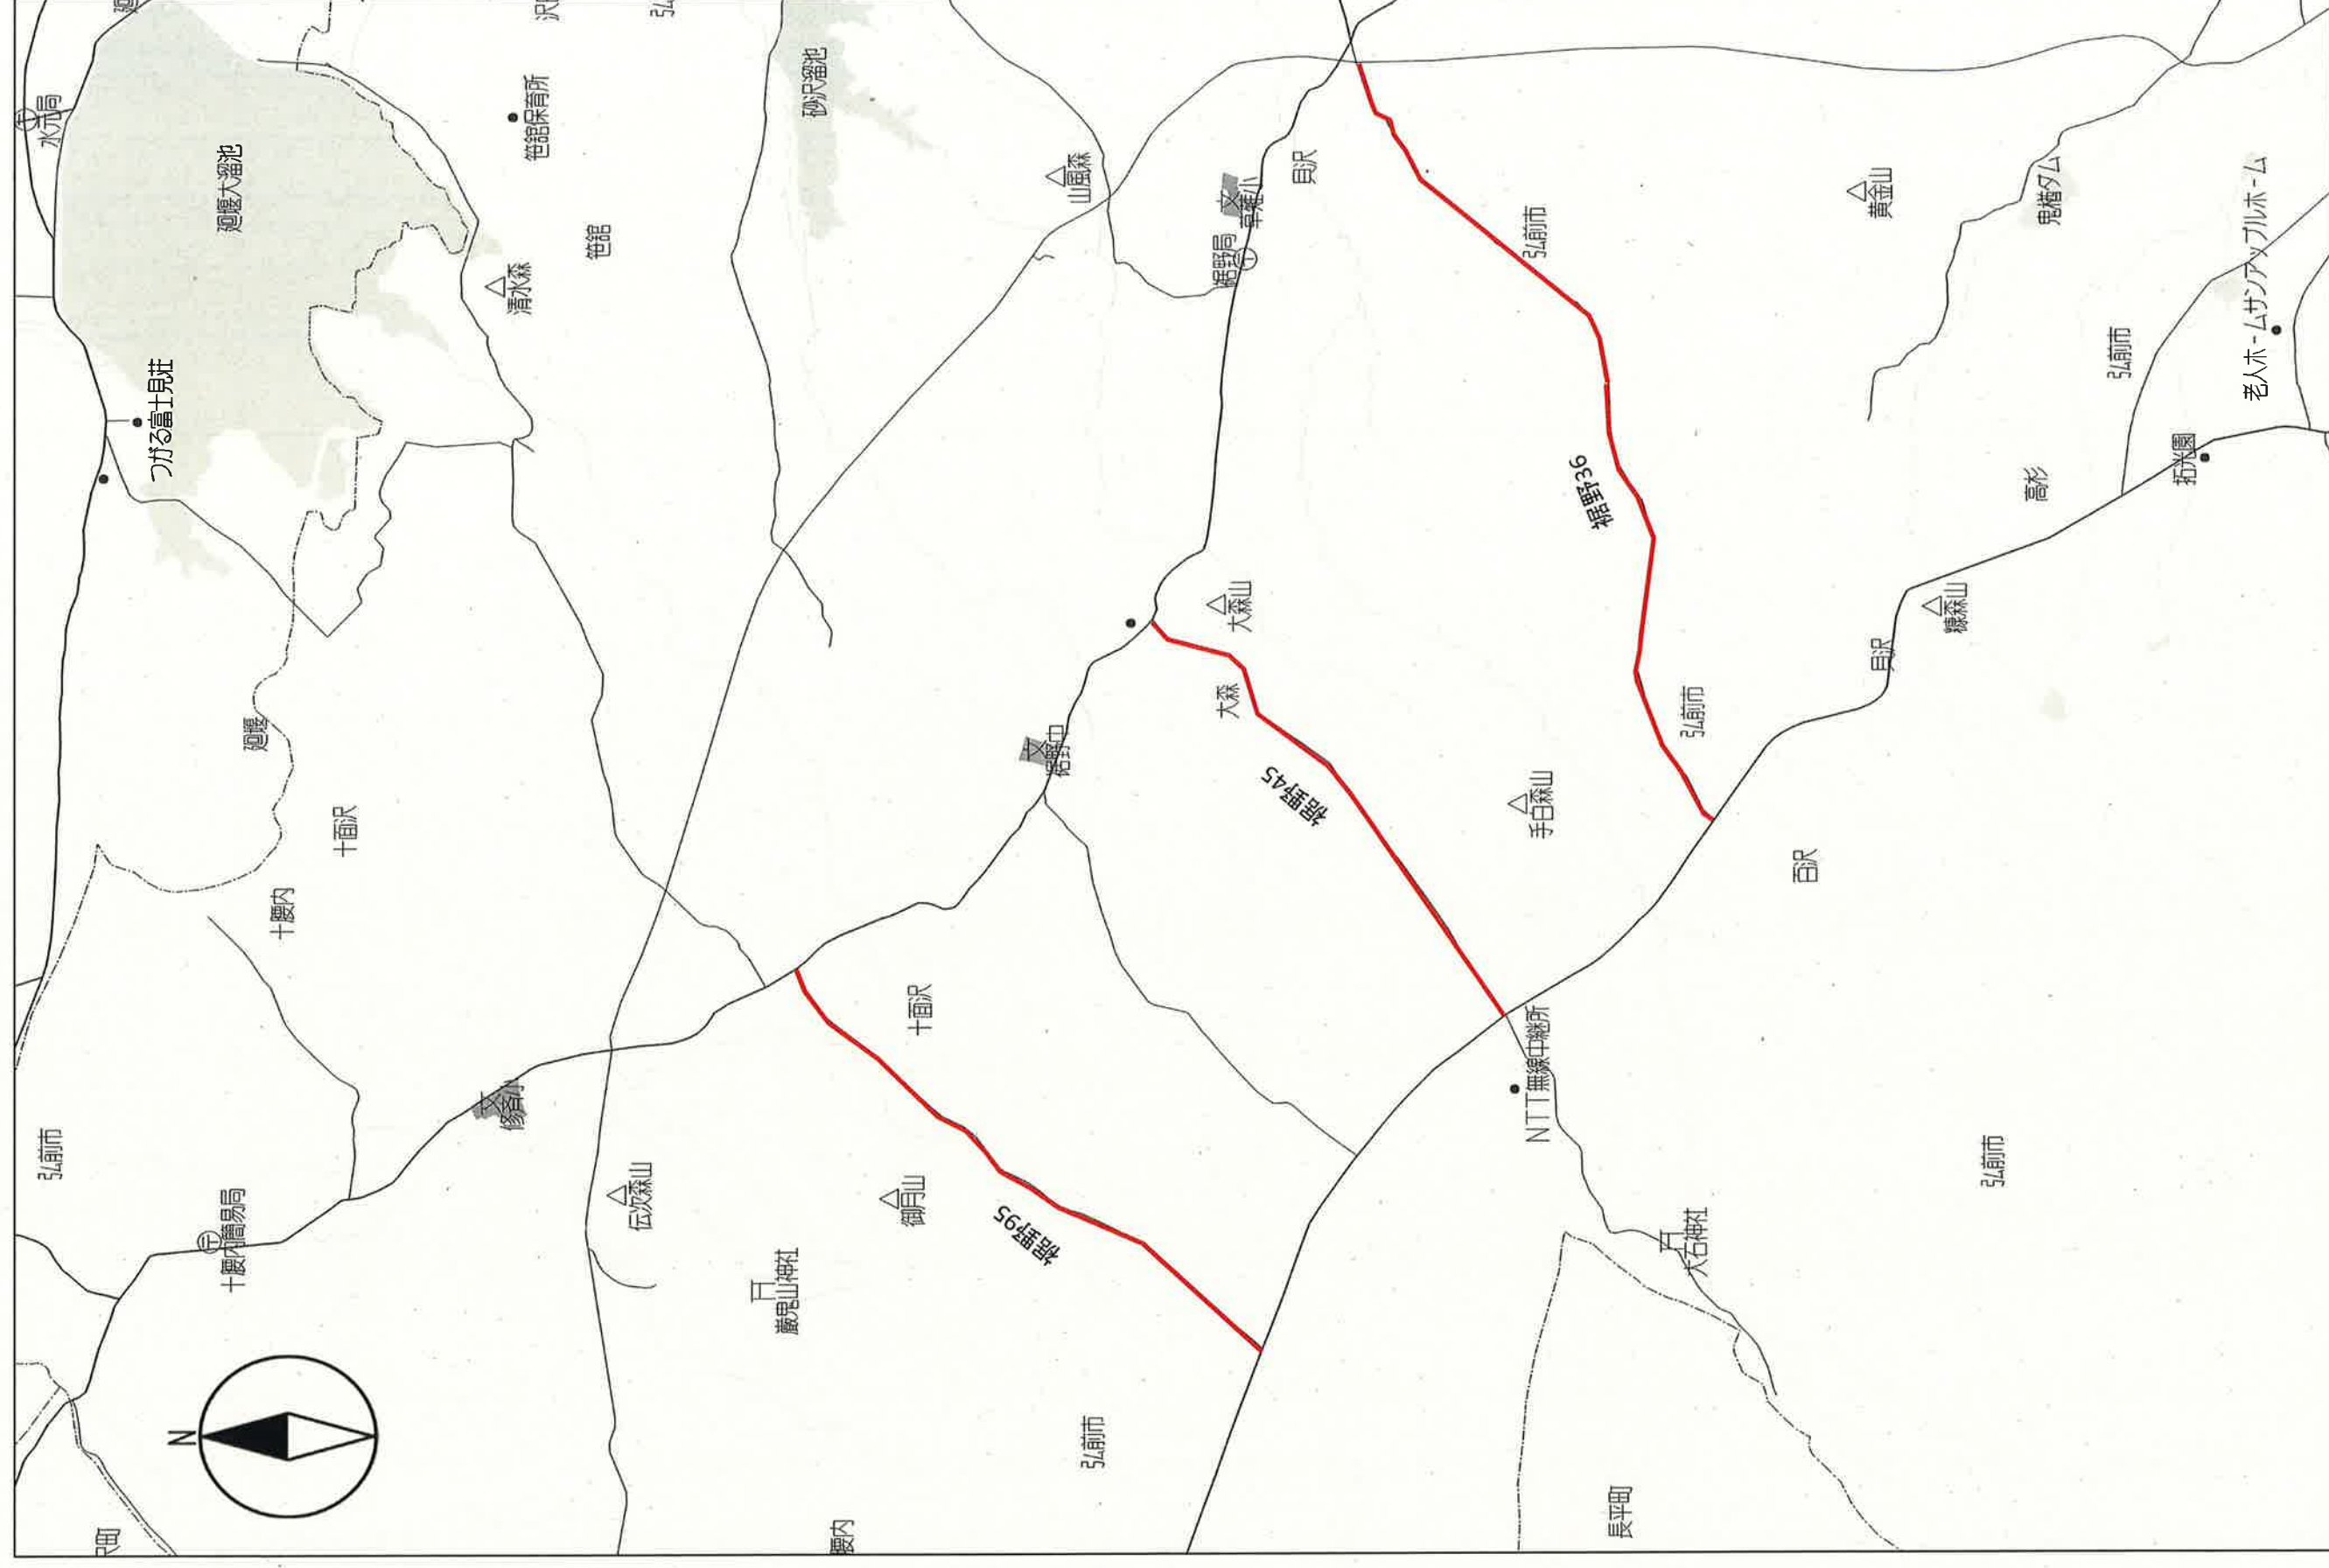

位置図④ $S=1:1,500$ 