






案内図 S=free

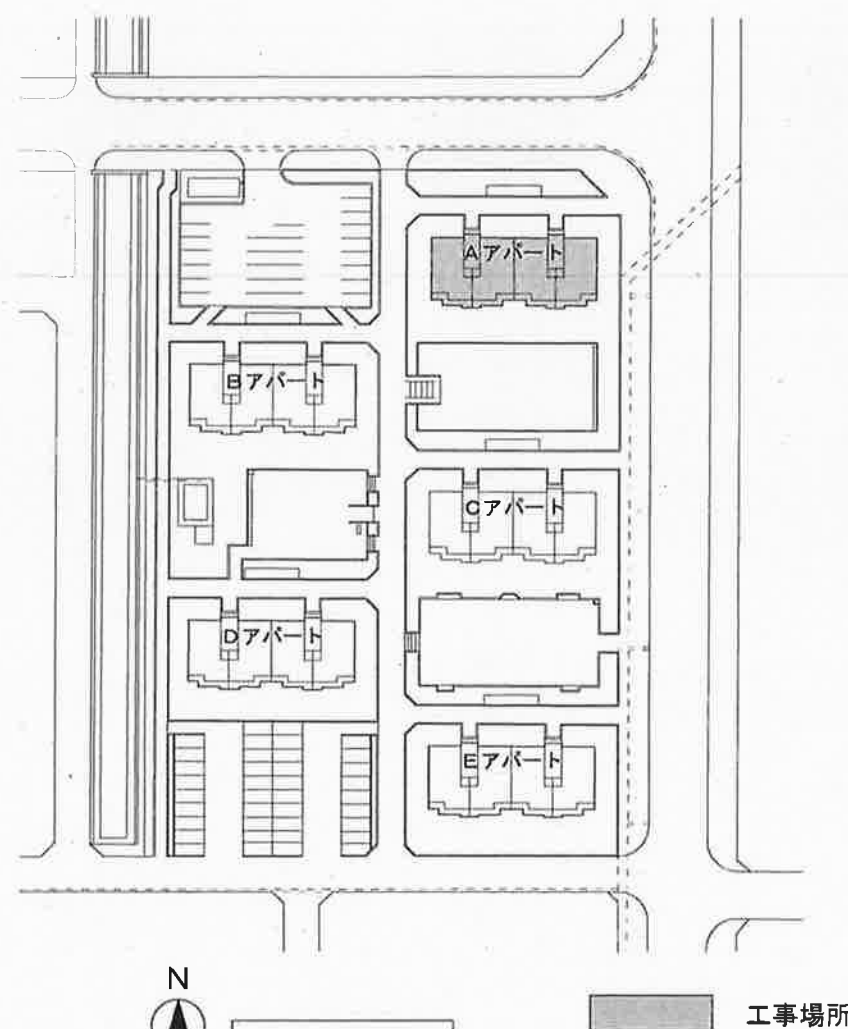

配置図 S=free

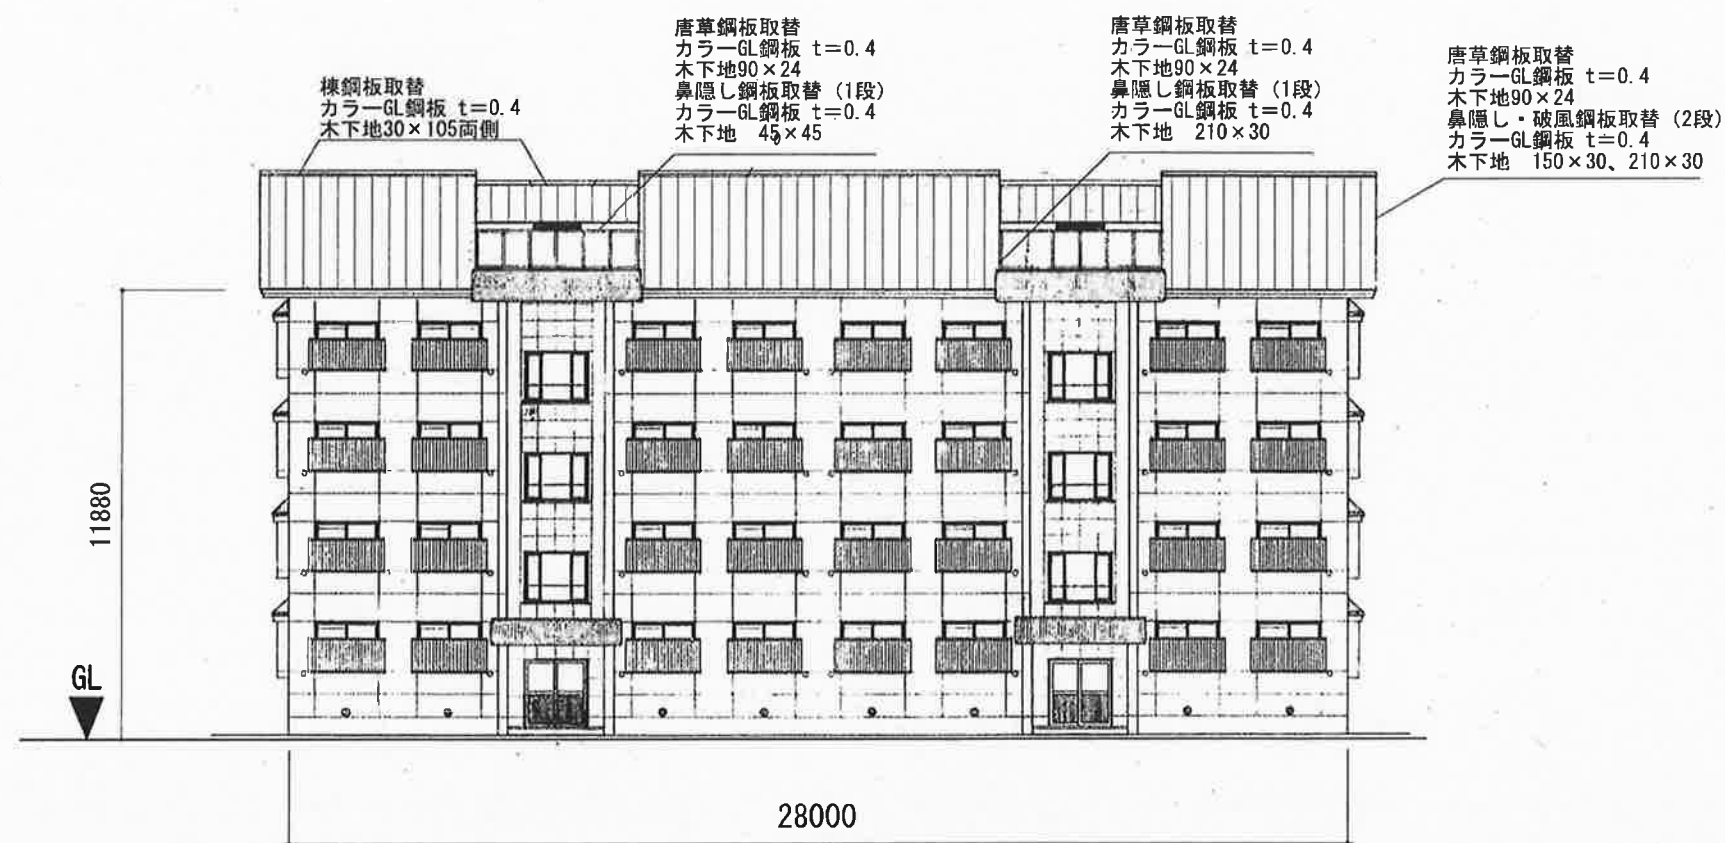

北側立面図 S=1/200

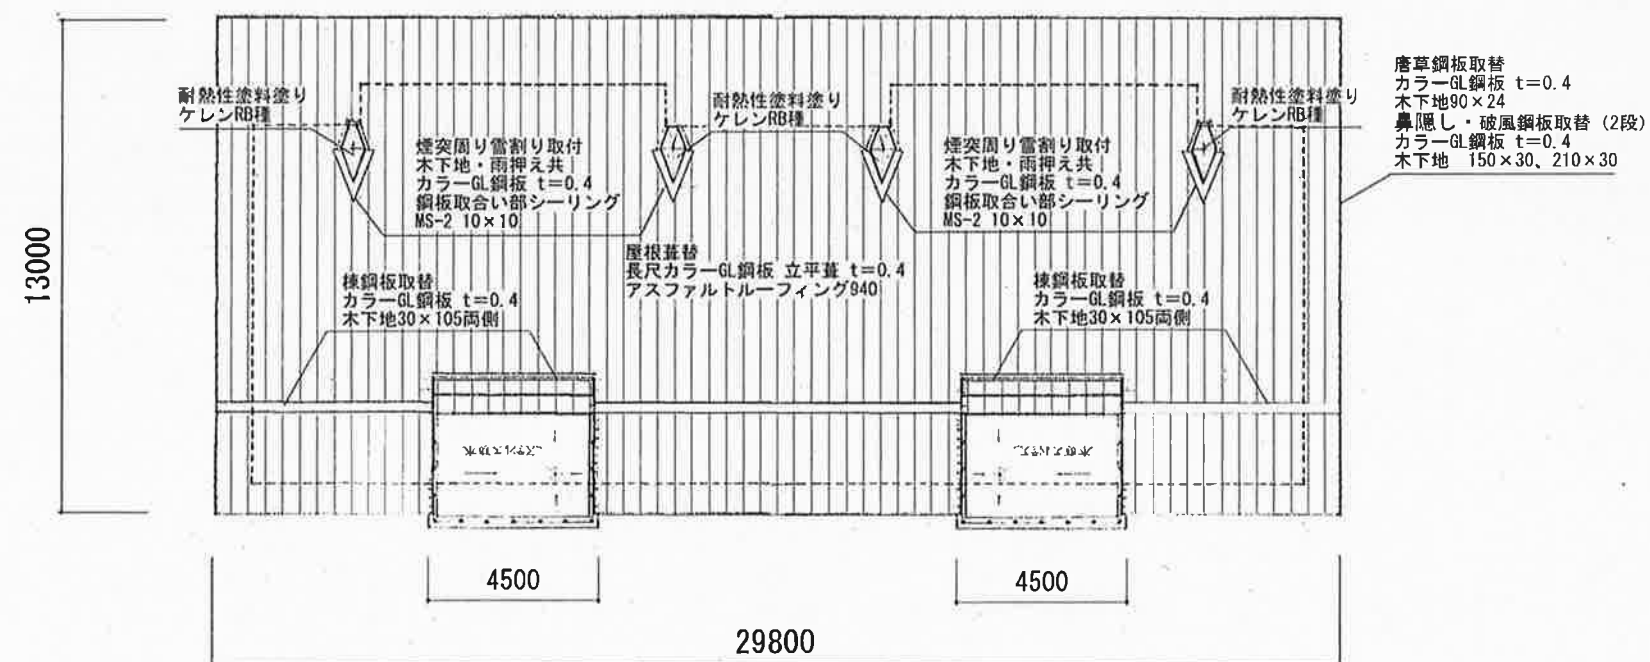

屋根伏図 S=1/200



弘前市財務部
財産管理課

工事名称 平成30年度 宮園第二Aアパート屋根改修工事

図面名 案内図・配置図・北側立面図・屋根伏図

図番

A2 葉の1

縮尺

図示

平成30年 月 日

