


年 度	平成 30 年度
工 事 名	平成30年度 乳井大清水1号線道路保全工事
路 線 名	市道 乳井大清水1号線
施工箇所	弘前市大字 乳井 地内
図面名称	平面図・標準横断面図・進入路舗装構成
縮 尺	図 示
図面番号	1 葉 1

弘前市 建設部 建設政策課


平面図

S=1:250

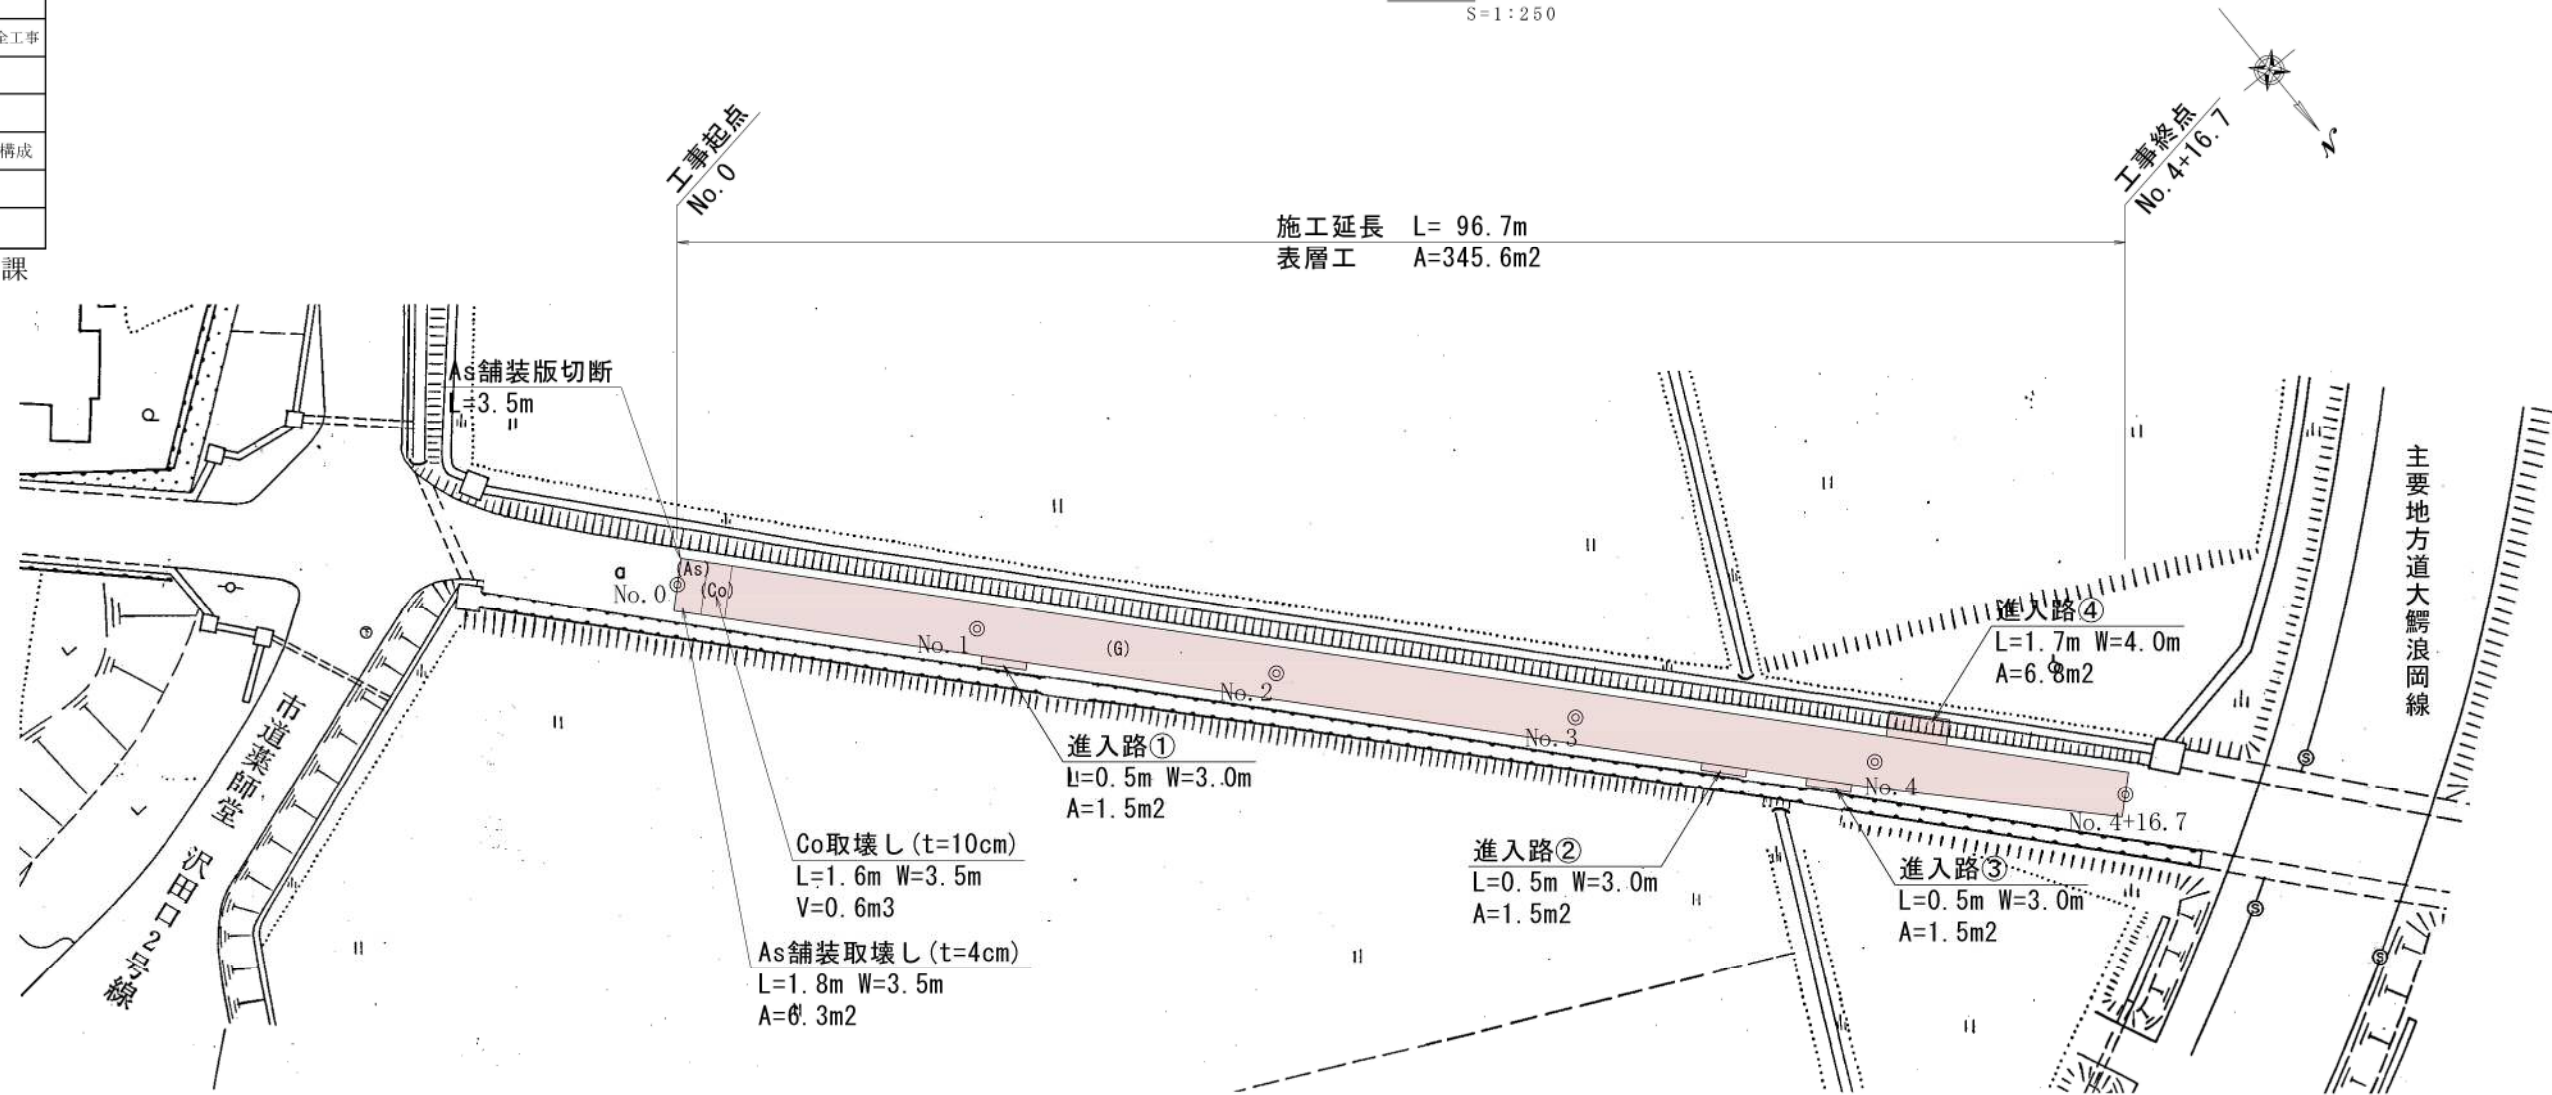

標準横断面図

S=1:20

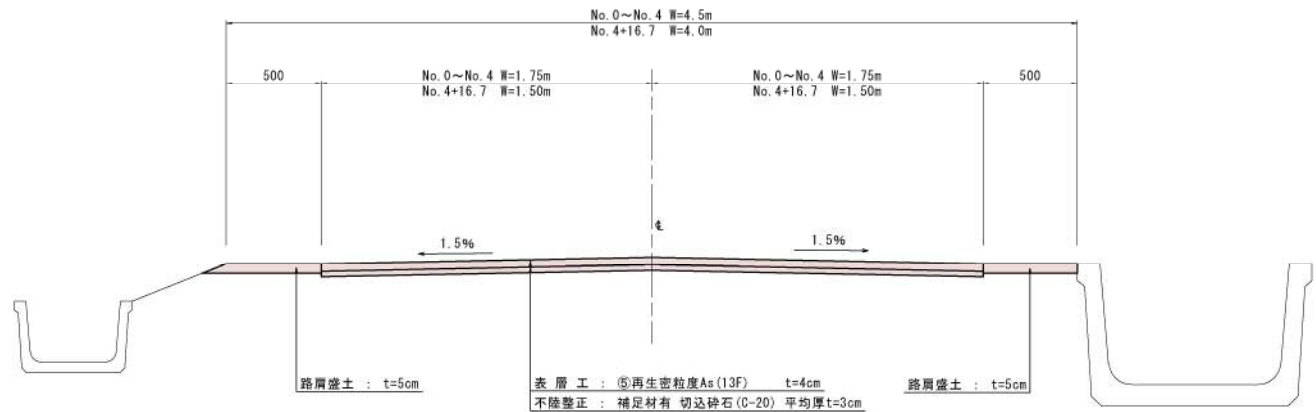


路肩盛土	0.05m ²
------	--------------------

測点	舗装幅員(m)
No. 0	3.50
No. 1	3.50
No. 2	3.50
No. 3	3.50
No. 4	3.50
No. 4+16.7	3.00

進入路舗装構成

S=1:20

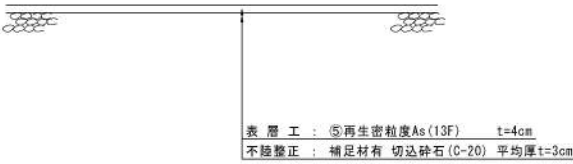

位置図
S=1:5000

