


年度	平成 30 年度	
名称	平面図・落石防護工展開図	
施工地	弘前市大字藍内字立石地内	
工事名	平成30年度 立石地区小規模治山工事	
事業所名	弘前市 農村整備課	
作成年月日	平成 年 月 日	
設計者	照査者	
図面番号	2 葉 1	縮 尺

法面保護工展開図

S = 1:100

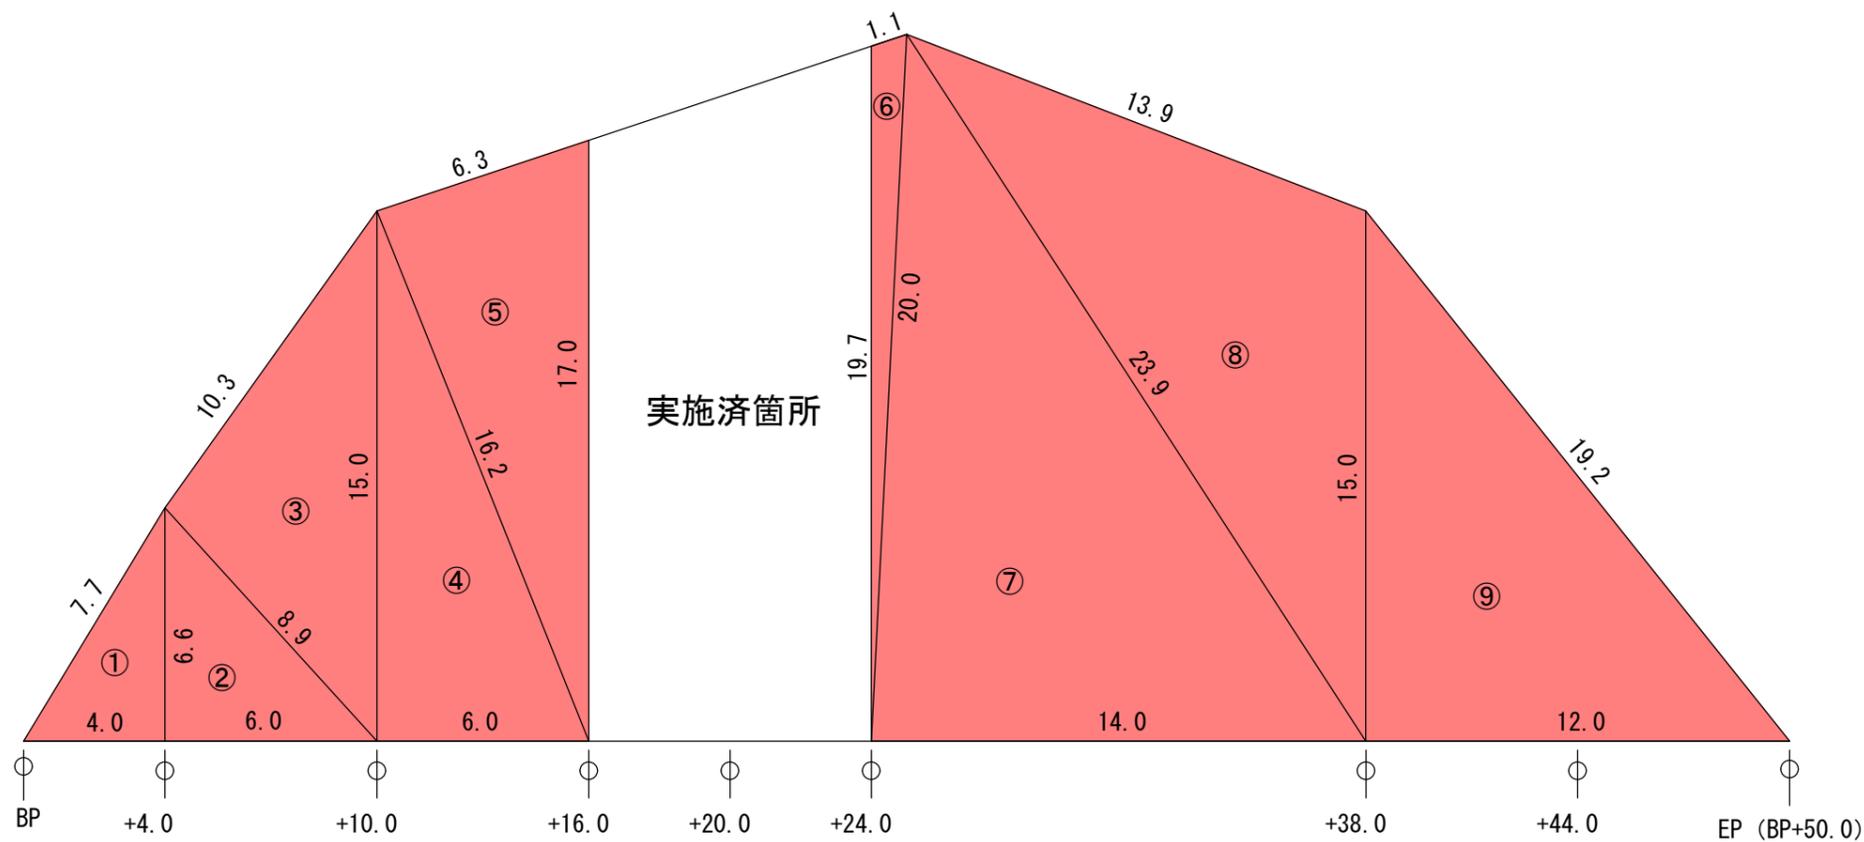

	部位	a	b	c	s	面積S
1	①	4.0	7.7	6.6	9.15	13.20
2	②	6.6	6.0	8.9	10.75	19.80
3	③	10.3	8.9	15.0	17.10	44.75
4	④	15.0	6.0	16.2	18.60	45.00
5	⑤	16.2	6.3	17.0	19.75	50.92
6	⑥	19.7	1.1	20.0	20.40	10.50
7	⑦	20.0	14.0	23.9	28.95	139.86
8	⑧	23.9	13.9	15.0	26.40	96.98
9	⑨	15.0	19.2	12.0	23.10	90.00

求積(ΣS) 511.01