


年 度	平成 30 年度
工事名	平成30年度 中野五丁目地区私道道路整備工事
路 線	私 道
施工箇所	弘前市大字 中野五丁目 地内
図面名称	平面図・標準断面図
縮 尺	図 示
図面番号	3 葉 1

弘前市建設部建設政策課


平面図

S=1:250

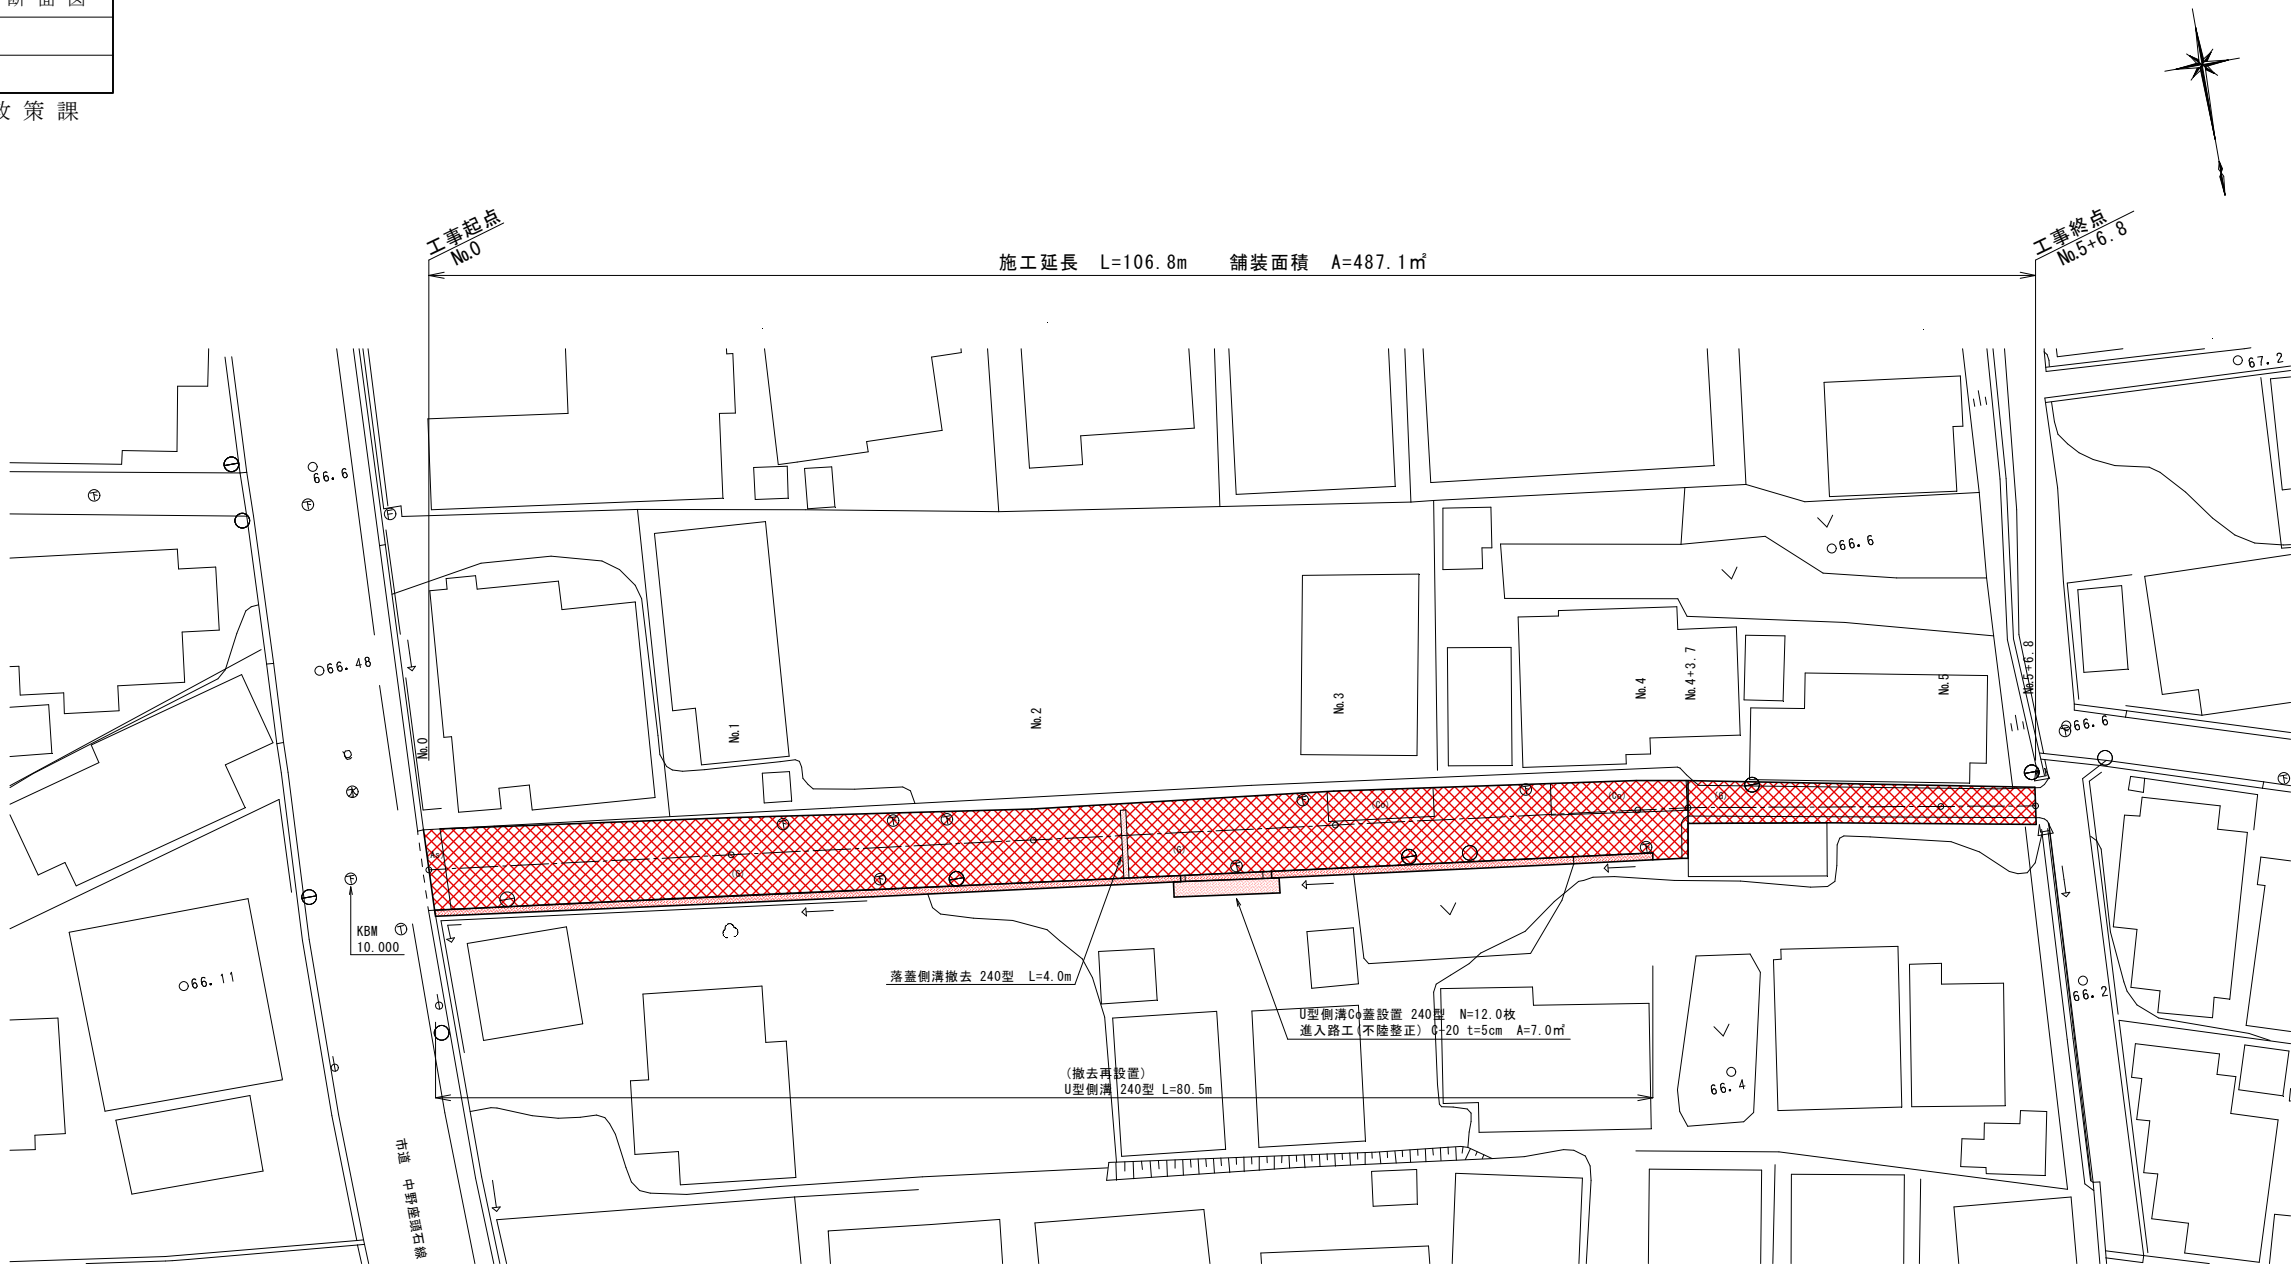

標準断面図

S=1:50

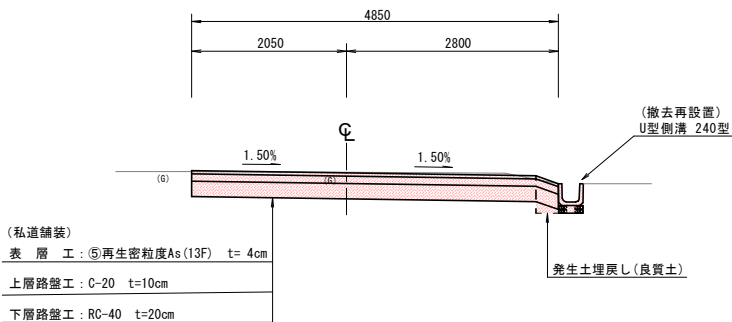


年 度	平成 30 年度
工 事 名	平成30年度 中野五丁目地区私道道路整備工事
路 線 名	私 道
施工箇所	弘前市大字 中野五丁目 地内
図面名称	縦 断 図 ・ 構 造 図
縮 尺	図 示
図面番号	3 葉 2

弘前市 建設部 建設政策課


縦 断 図

V=1 : 20
H=1 : 500

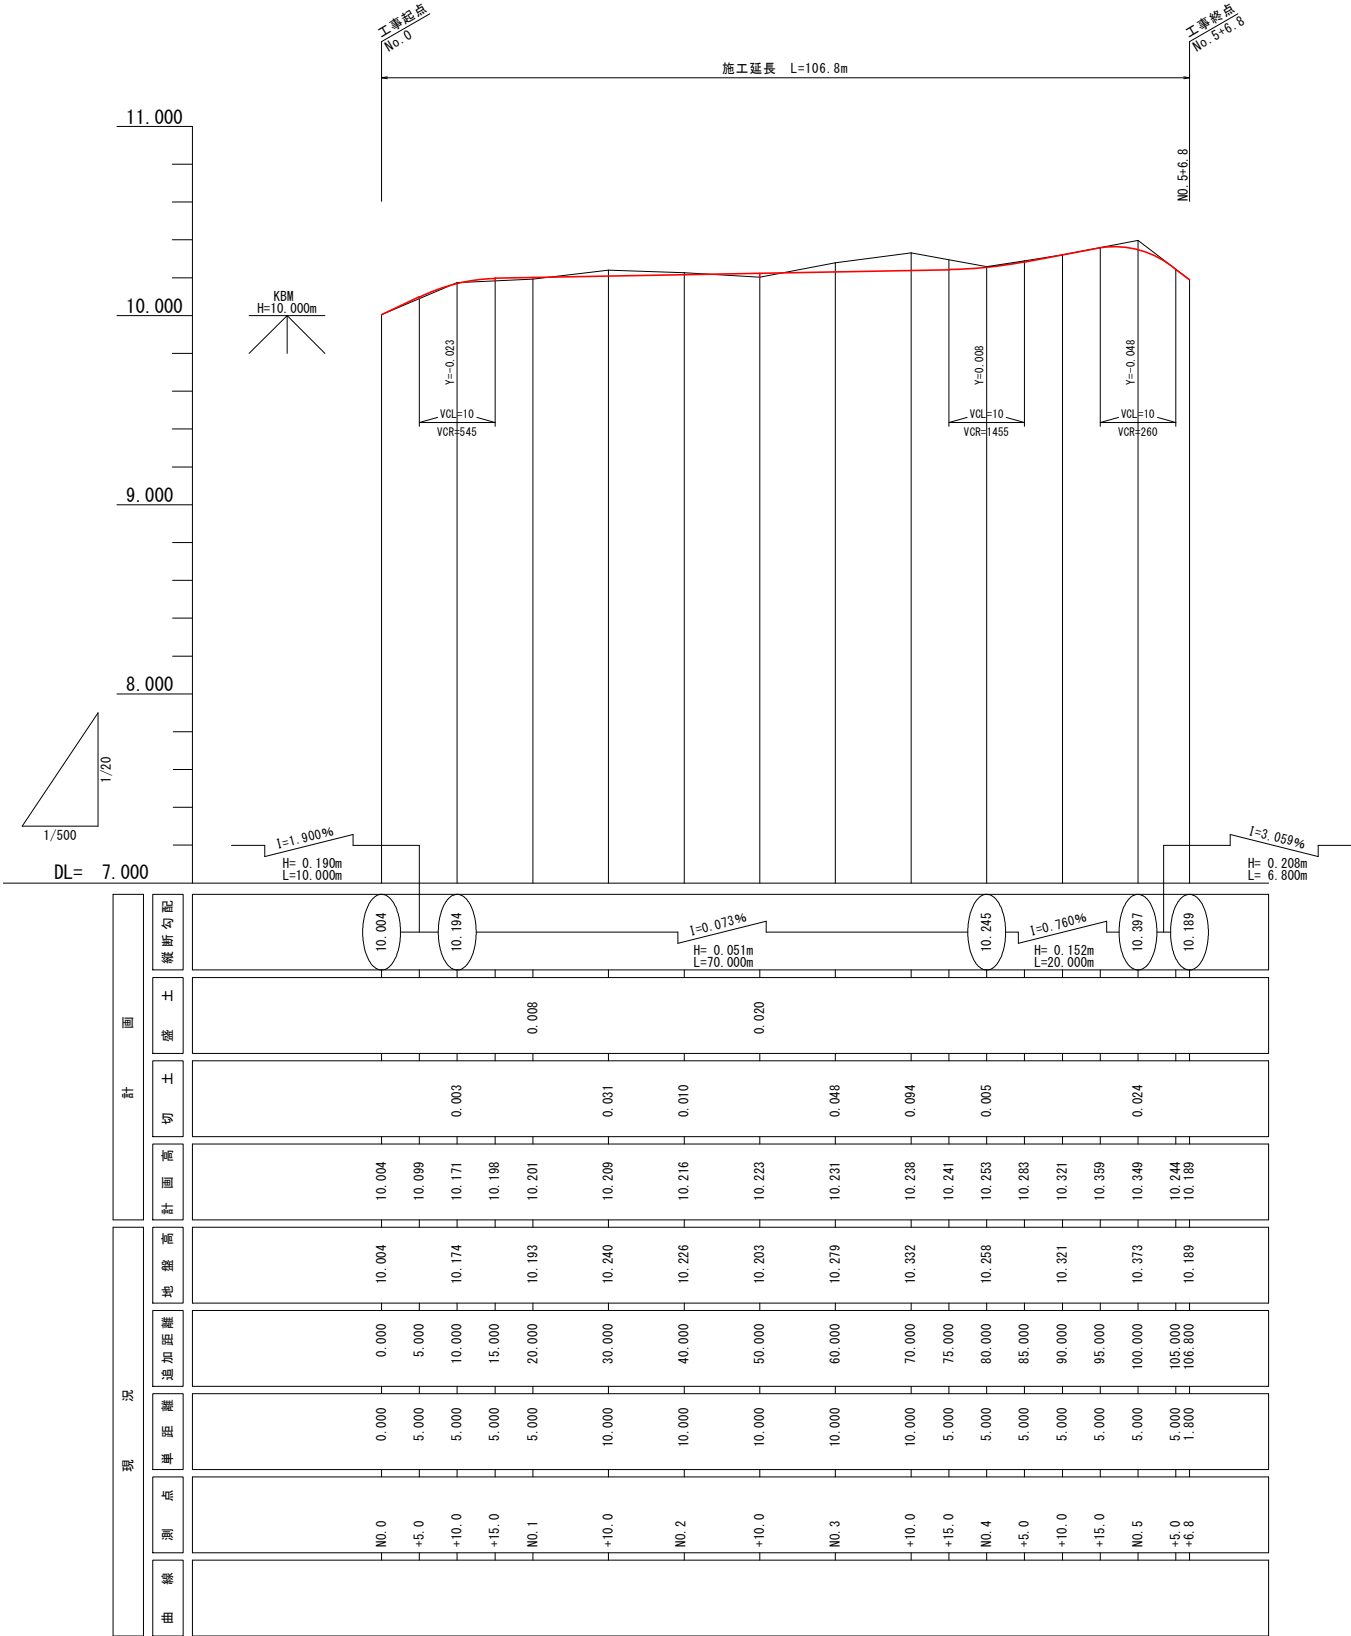

構 造 図


S=1 : 20

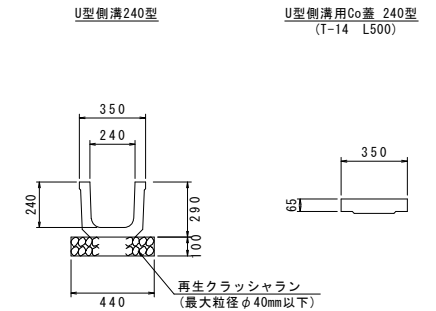


舗 装 構 成

S=1 : 20

(車 道 部)

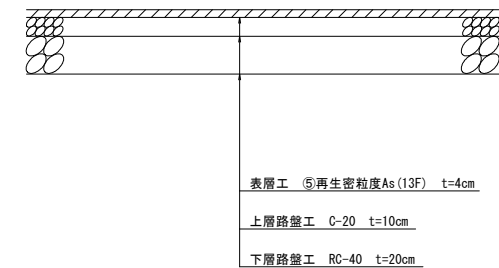

(宅 地 部)

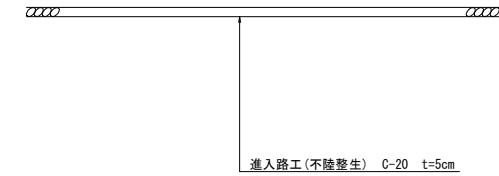


年 度	平成 30 年度
工 事 名	平成30年度 中野五丁目地区私道道路整備工事
路 線 名	私 道
施工箇所	弘前市大字 中野五丁目 地内
図面名称	横 断 図
縮 尺	S = 1 : 5 0
図面番号	3 葉 3

弘前市 建設部 建設政策課

横断図


S = 1 : 5 0

8.000

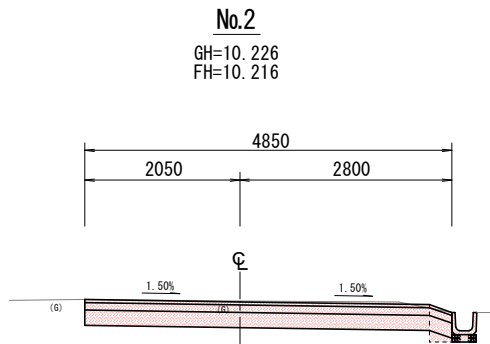


掘	削	CA1	1.6
床	掘	CA2	0.2
埋	戻	し RA	0.1
舗	装	幅 L2	4.85

8.000

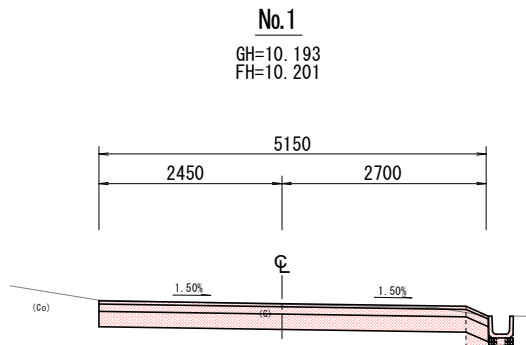


掘	削	CA1	1.6
床	掘	CA2	0.2
埋	戻	し RA	0.1
舗	装	幅 L2	5.15

8.000

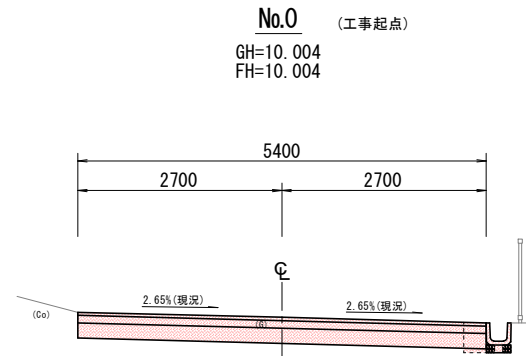


掘	削	CA1	1.8
床	掘	CA2	0.2
埋	戻	し RA	0.1
舗	装	幅 L2	5.40

8.000

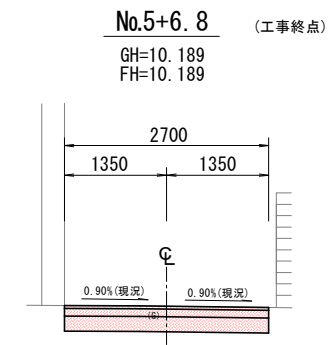


掘	削	CA1	0.9
床	掘	CA2	-
埋	戻	し RA	-
舗	装	幅 L2	2.70

8.000

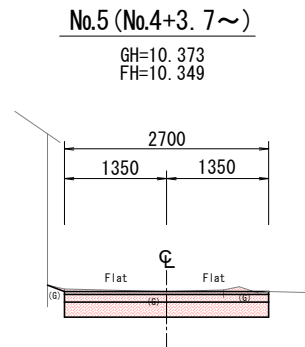


掘	削	CA1	1.0
床	掘	CA2	-
埋	戻	し RA	-
舗	装	幅 L2	2.70

8.000

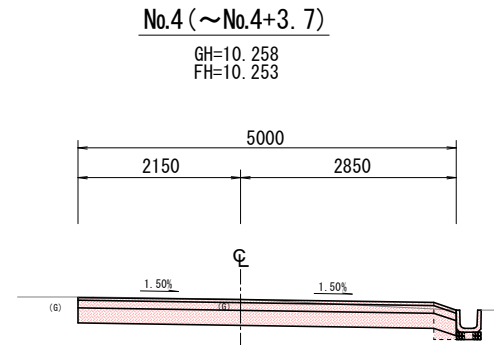

掘	削	CA1	1.5
床	掘	CA2	0.2
埋	戻	し RA	0.1
舗	装	幅 L2	5.00

8.000

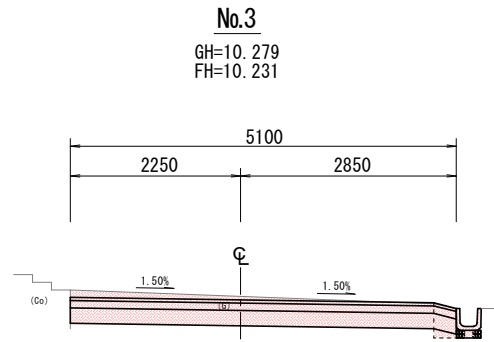

掘	削	CA1	1.8
床	掘	CA2	0.2
埋	戻	し RA	0.1
舗	装	幅 L2	5.10