


位置図

S=1:10,000

平成30年度 一町田近名線道路改良工事

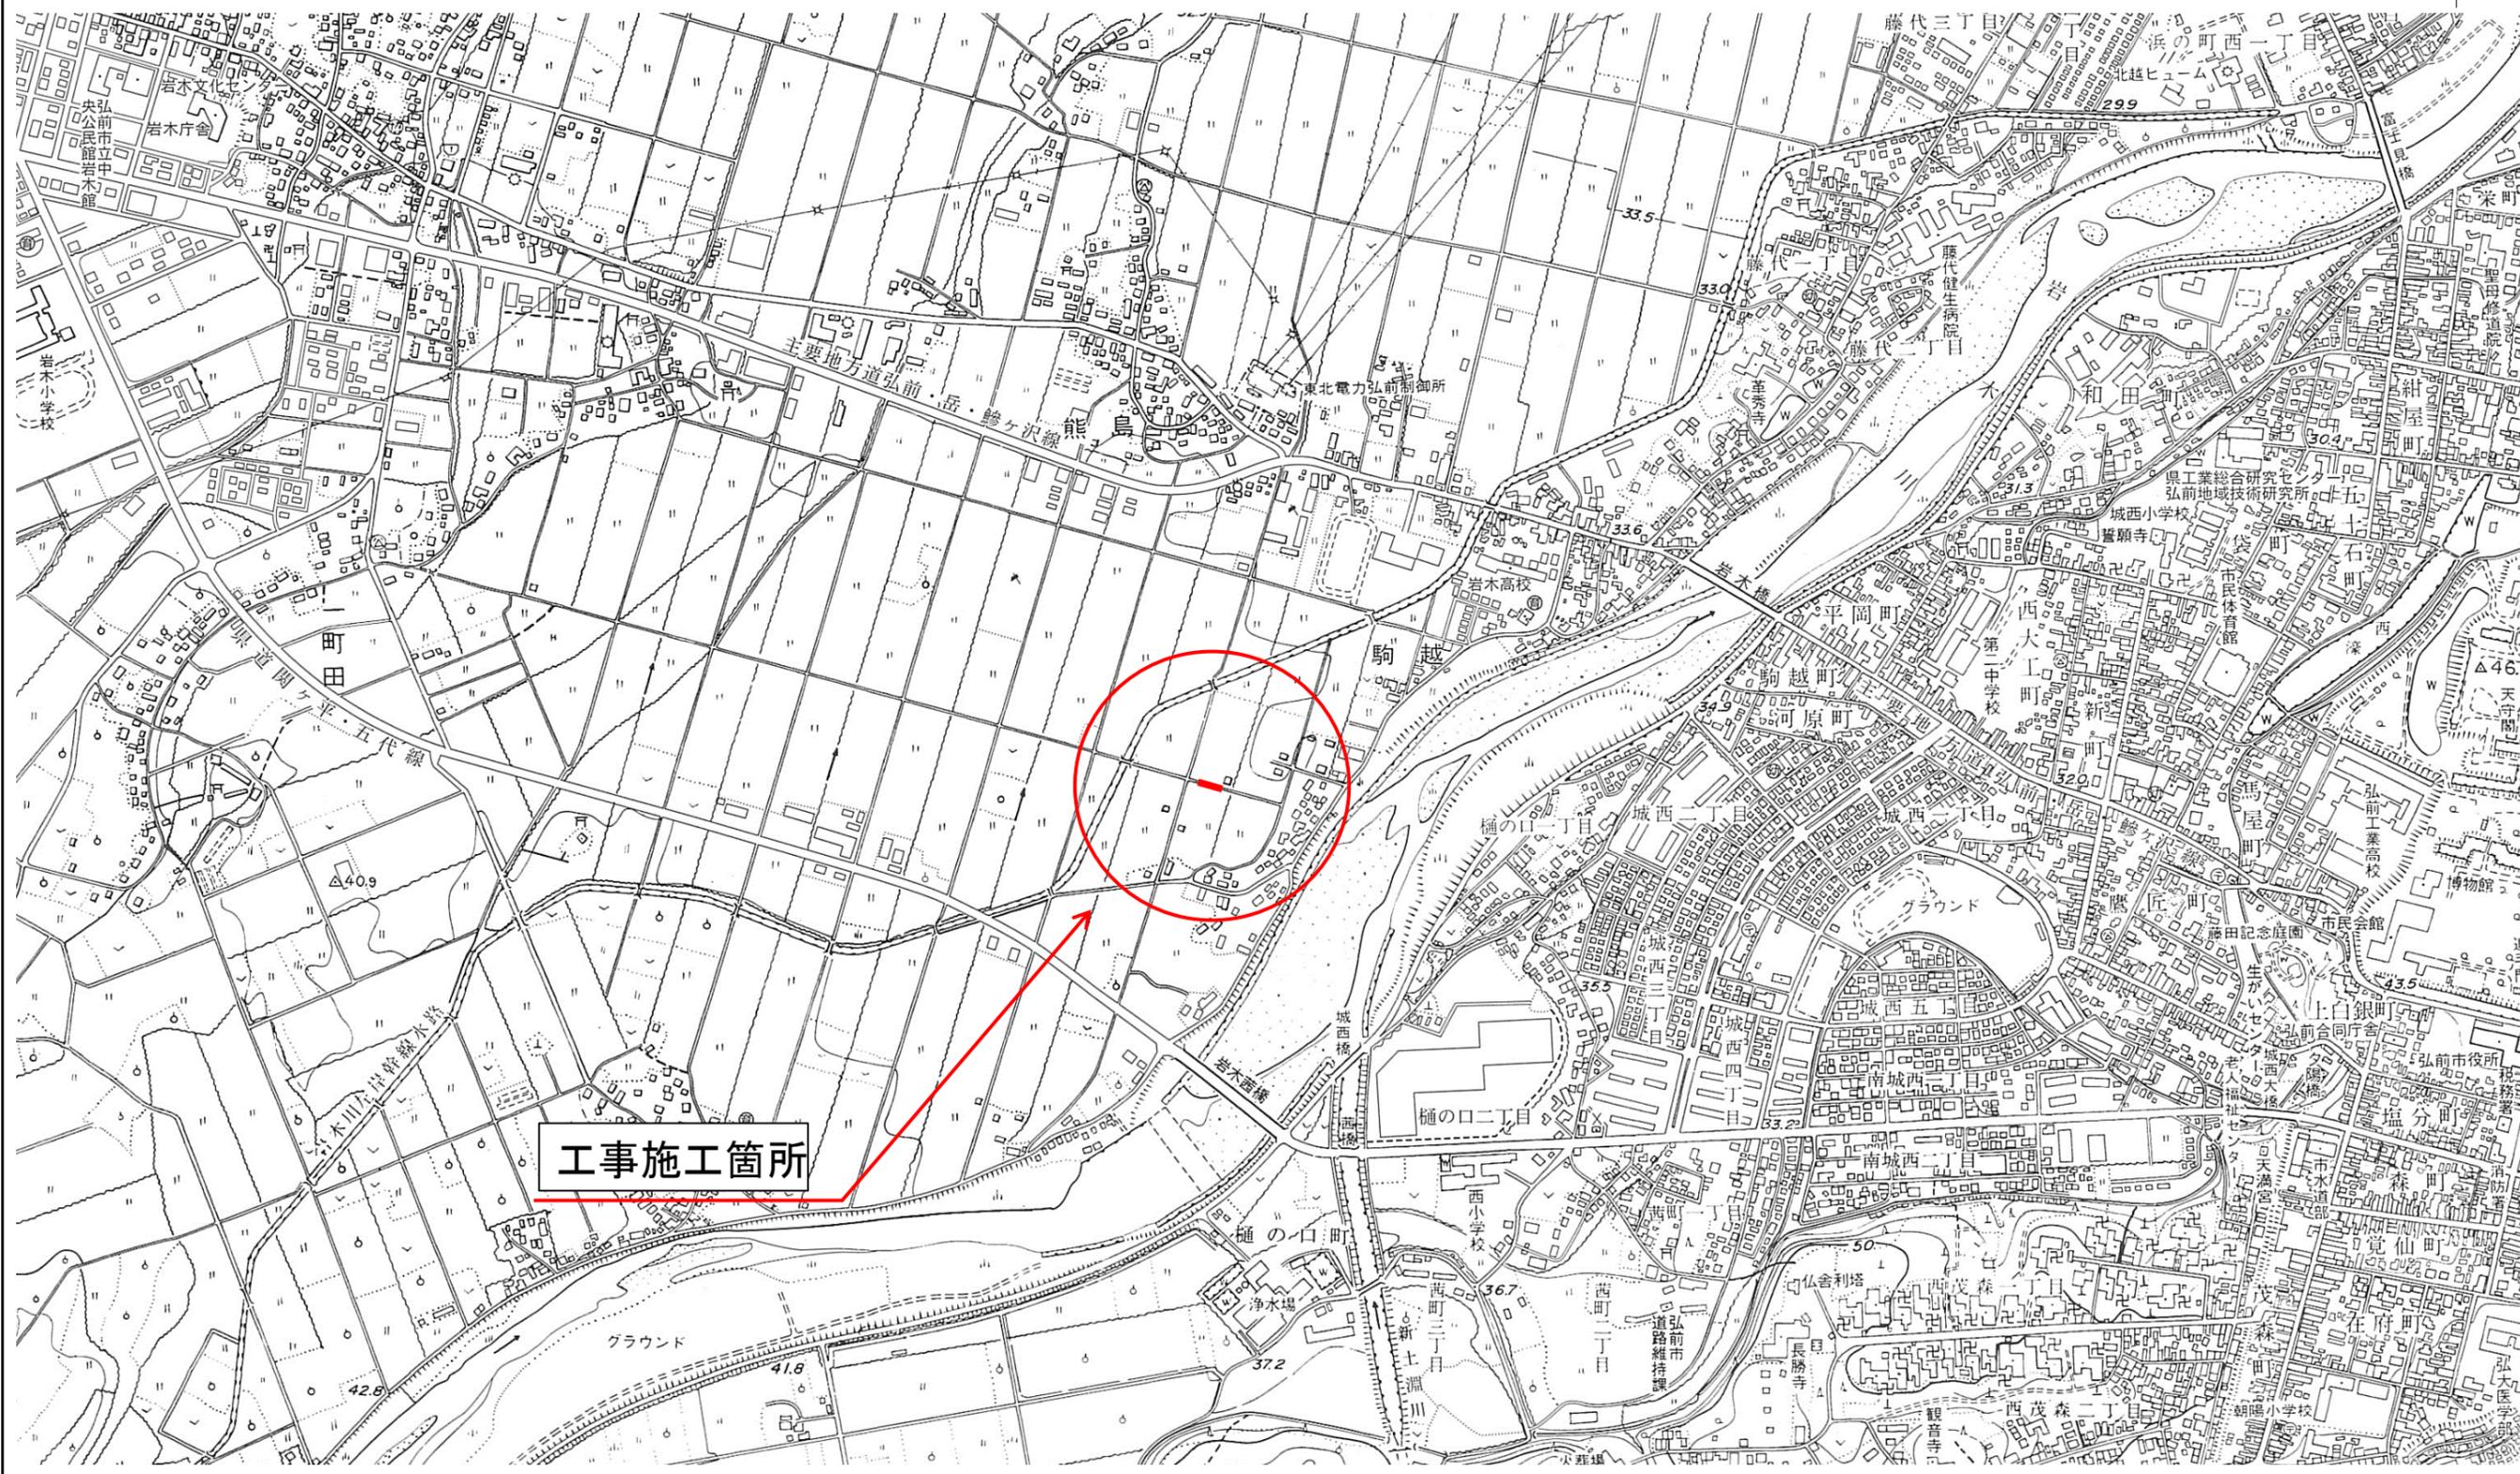

工事施工箇所