


3階伏図 S=1/200

特記事項  
1) 特記なきスラブはS2とする。

<p>一級建築士事務所 東京都知事登録第64284号 株式会社林・石川構造設計事務所 東京都新宿区四谷本塩町4-5 03(5315)0275 代表取締役 石川 高一 一級建築士 第227113号 構造設計一級建築士 第646号</p>	<p>一級建築士事務所 東京都知事登録第16680号 株式会社 前川建築設計事務所 東京都新宿区四谷本塩町4-5 03(3351)7101 取締役 濱 興治 設備設計一級建築士 第2105号</p>	<p>2024.01 A1 S=1:200 A3 S=1:400</p>	<p>一級建築士事務所 東京都知事登録第16680号 株式会社 前川建築設計事務所 東京都新宿区四谷本塩町4-5 03(3351)7101 代表取締役 橋本 功 一級建築士 第94270号</p>	<p>工事名称 令和6年度 旧市立病院改修工事(建築工事) 図面名称 本館 3階伏図 (撤去)</p>	<p>図面番号 S-205</p>
---	---	--	--	---	-----------------------

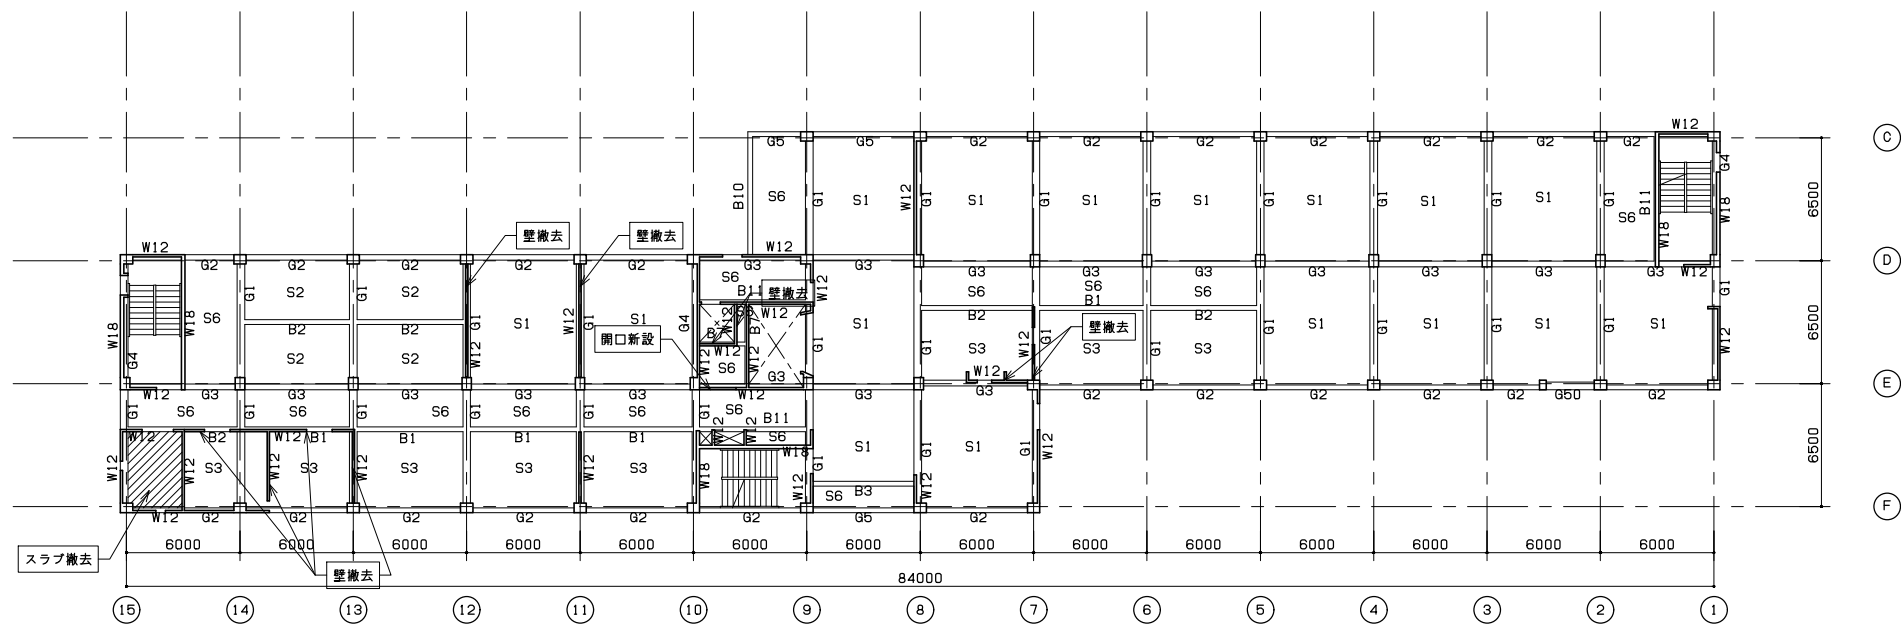


4階伏図 S=1/200




5階伏図 S=1/200

<p>一級建築士事務所 東京都知事登録第64284号 株式会社林・石川構造設計事務所 東京都新宿区四谷本塩町4-5 03(5315)0275 代表取締役 石川 高一 一級建築士 第227113号 構造設計一級建築士 第646号</p>	<p>一級建築士事務所 東京都知事登録第16680号 株式会社 前川建築設計事務所 東京都新宿区四谷本塩町4-5 03(3351)7101 取締役 濱 興治 設備設計一級建築士 第2105号</p>	<p>2024.01 A1 S=1:200 A3 S=1:400</p>	<p>一級建築士事務所 東京都知事登録第16680号 株式会社 前川建築設計事務所 東京都新宿区四谷本塩町4-5 03(3351)7101 代表取締役 橋本 功 一級建築士 第94270号</p>	<p>工事名称 令和6年度 旧市立病院改修工事(建築工事) 図面名称 本館 4・5階伏図(撤去)</p>	<p>図面番号 S-206</p>
---	---	--	--	--	-----------------------

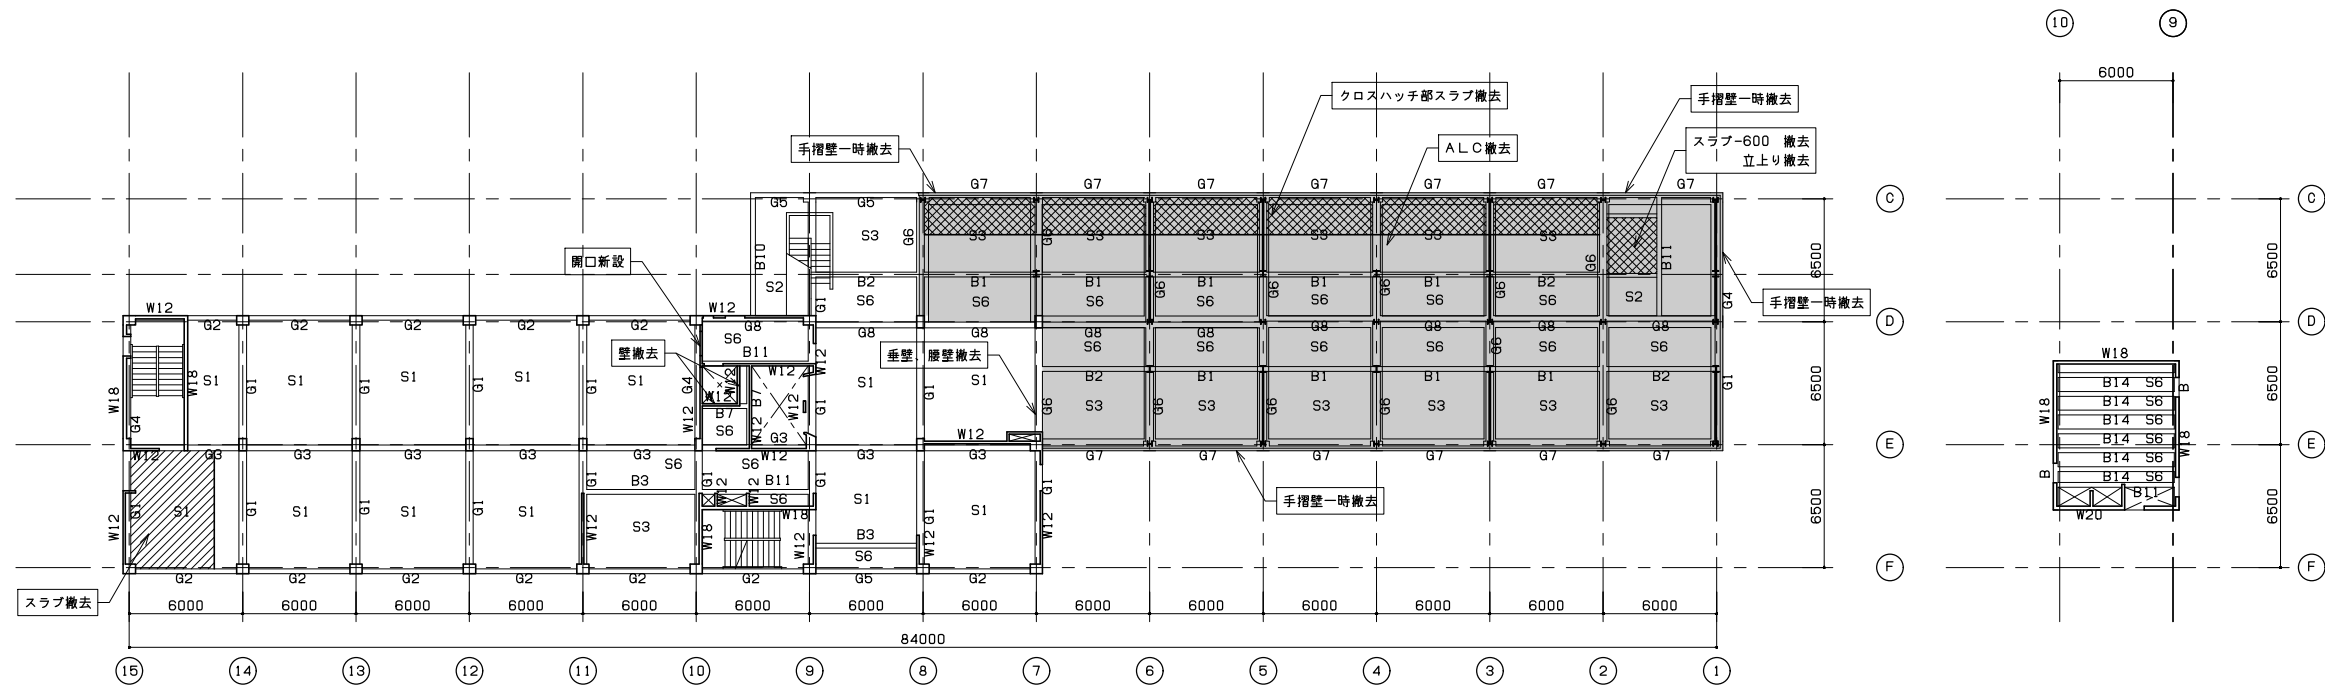

6階伏図 S=1/200

P2階伏図 S=1/200

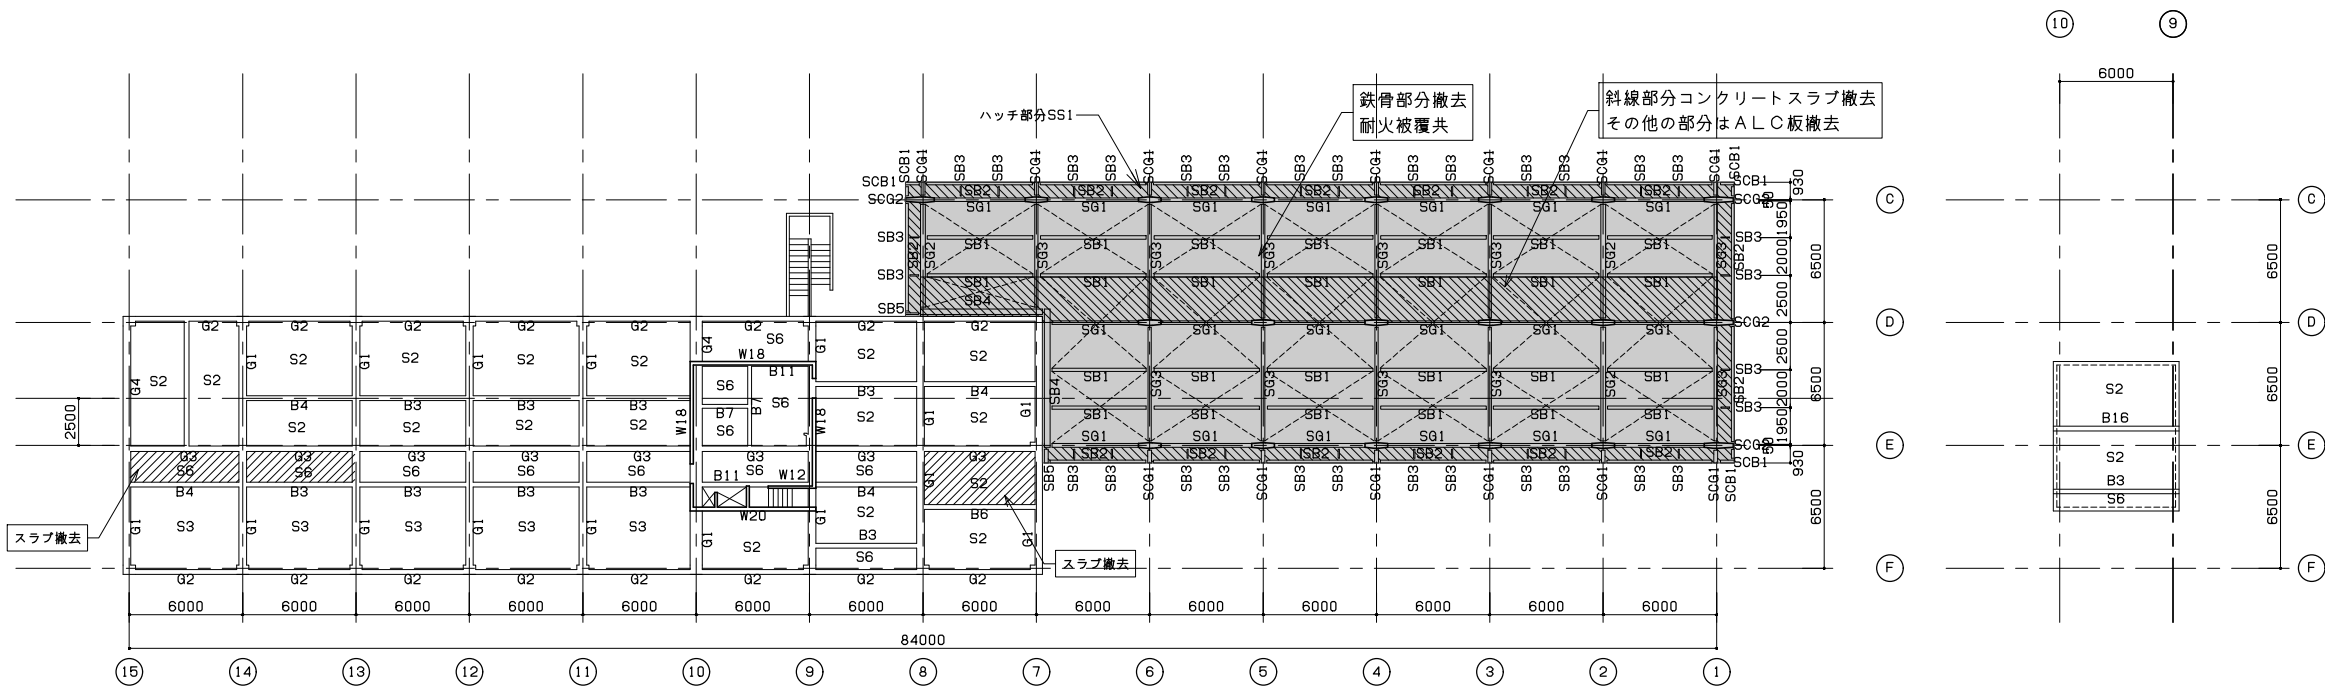

R階伏図 S=1/200

PR階伏図 S=1/200

特記事項  
1) C~E間の1~8間部は鉄骨造の増築部分を示す。

一級建築士事務所  
東京都知事登録第64284号  
株式会社林・石川構造設計事務所  
東京都新宿区四谷本塩町4-5 03(5315)0275  
代表取締役 石川 高  
一級建築士 第227113号  
構造設計一級建築士 第646号


一級建築士事務所  
東京都知事登録第16680号  
株式会社 前川建築設計事務所  
東京都新宿区四谷本塩町4-5 03(3351)7101  
取締役 前川 興治  
設備設計一級建築士 第2105号

2024.01  
A1 S=1:200  
A3 S=1:400


一級建築士事務所  
東京都知事登録第16680号  
株式会社 前川建築設計事務所  
東京都新宿区四谷本塩町4-5 03(3351)7101  
代表取締役 橋本 功  
一級建築士 第94270号

工事名称  
令和6年度 旧市立病院改修工事(建築工事)  
図面名称  
本館 6~PR階伏図(撤去)

図面番号  
S-207

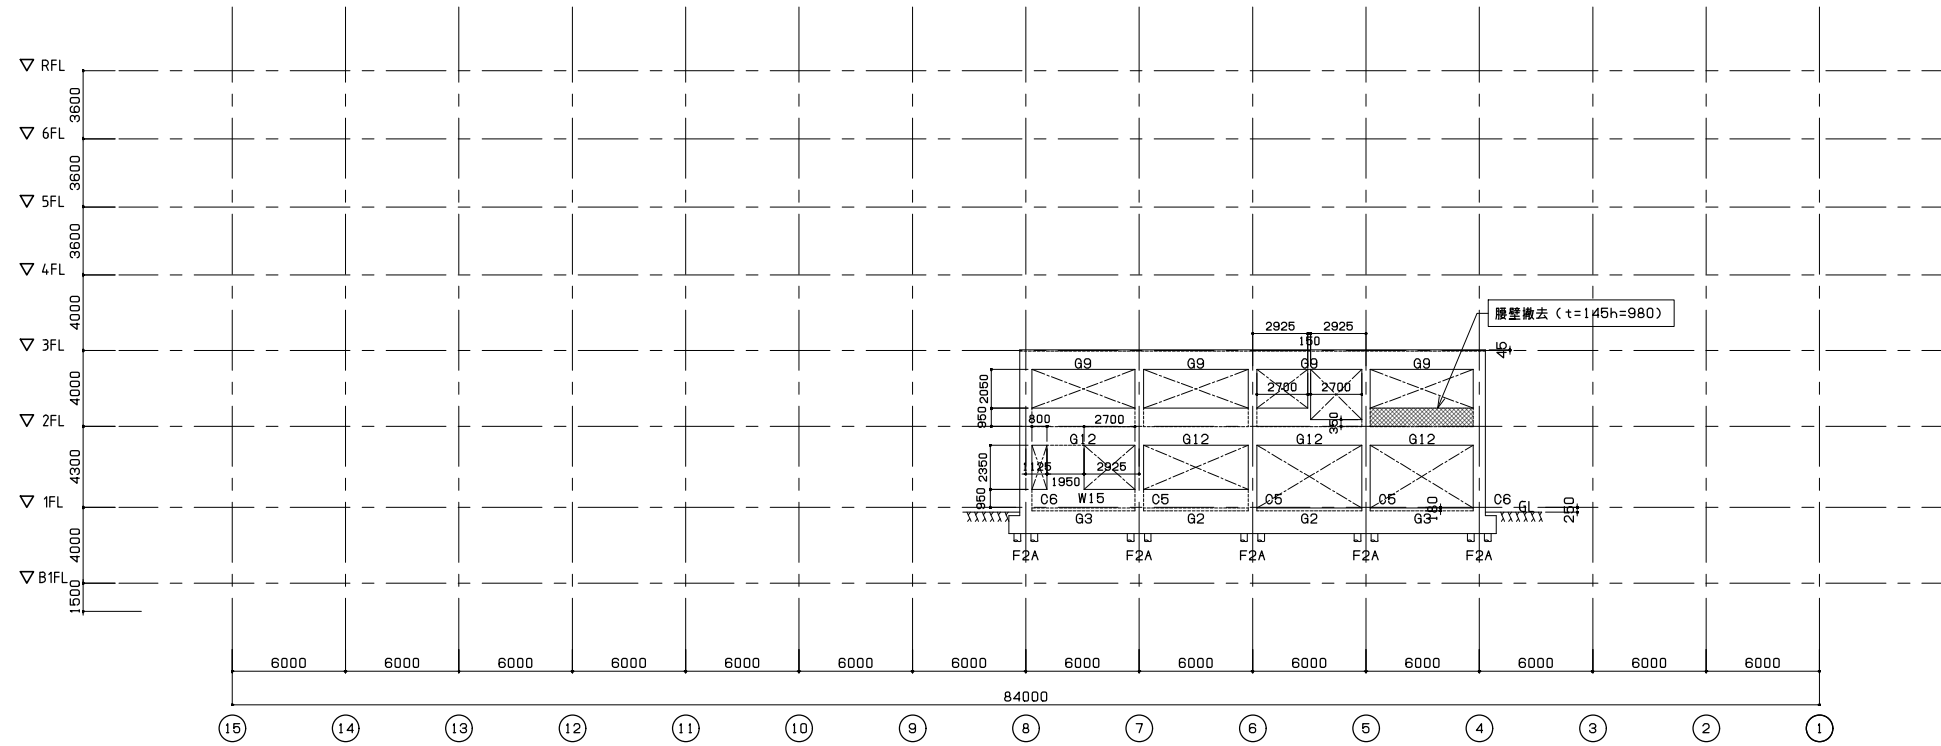

J通り軸組図 S=1/200

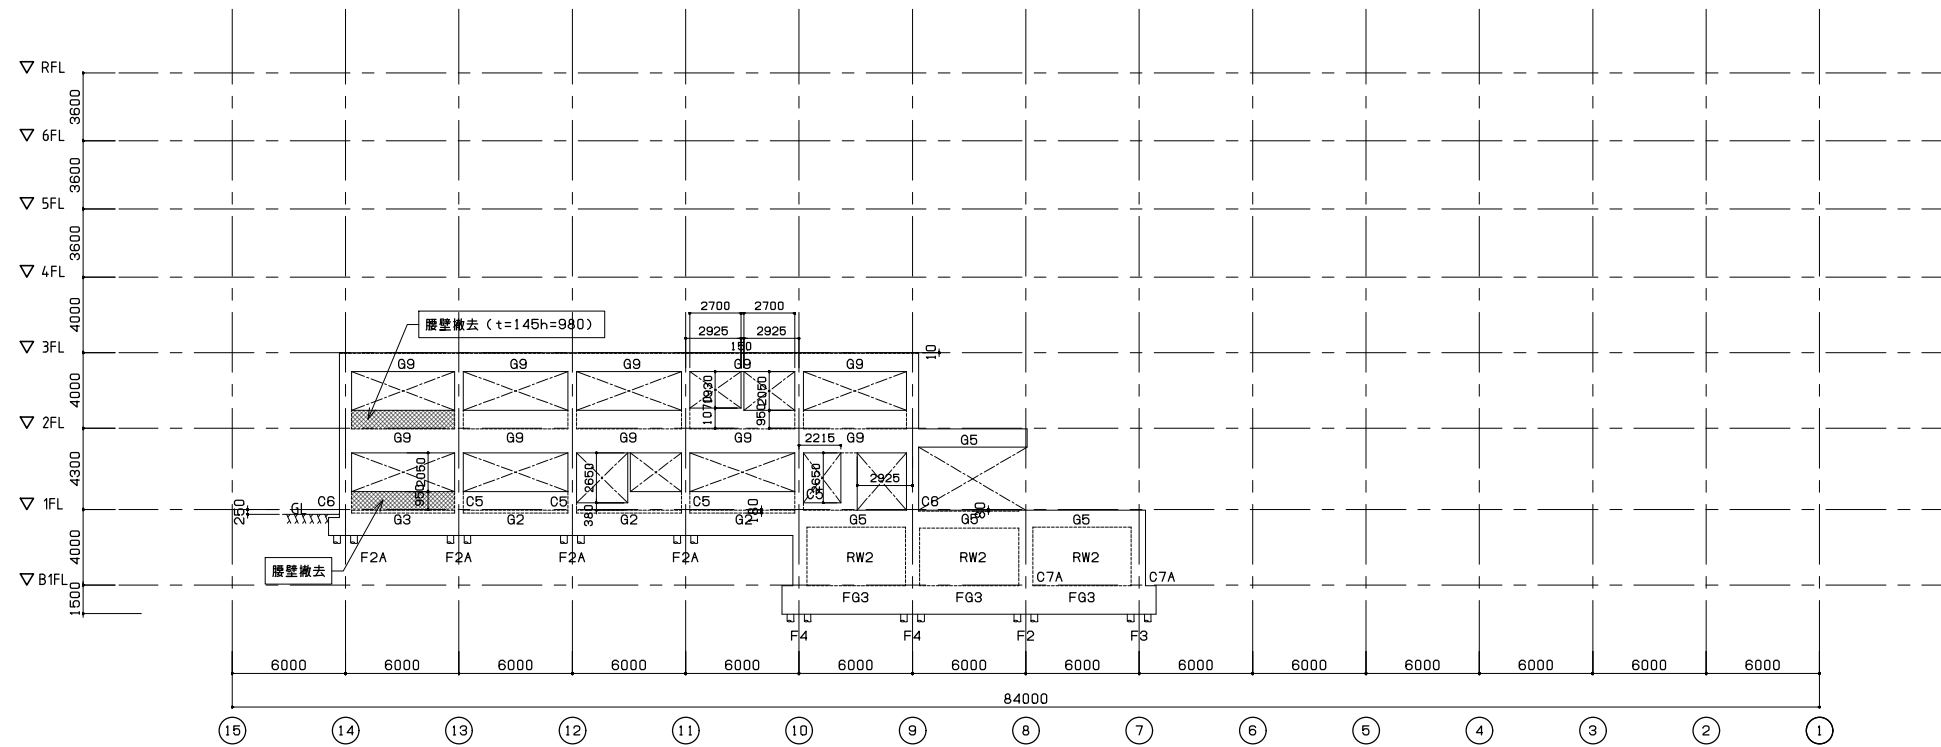

I通り軸組図 S=1/200

一級建築士事務所  
 東京都知事登録第64284号  
**株式会社林・石川構造設計事務所**  
 東京都新宿区四谷本塩町4-5 03(5315)0275  
 代表取締役 石川 高一  
 一級建築士 第227113号  
 構造設計一級建築士 第646号

一級建築士事務所  
 東京都知事登録第16680号  
**株式会社 前川建築設計事務所**  
 東京都新宿区四谷本塩町4-5 03(3351)7101  
 取締役 濱 興治  
 設備設計一級建築士 第2105号


2024.01

A1 S=1:200  
 A3 S=1:400


一級建築士事務所  
 東京都知事登録第16680号  
**株式会社 前川建築設計事務所**  
 東京都新宿区四谷本塩町4-5 03(3351)7101  
 代表取締役 橋本 功  
 一級建築士 第94270号

工事名称  
**令和6年度 旧市立病院改修工事(建築工事)**  
 図面名称  
**本館 軸組図(1) (撤去)**

図面番号  
**S-208**

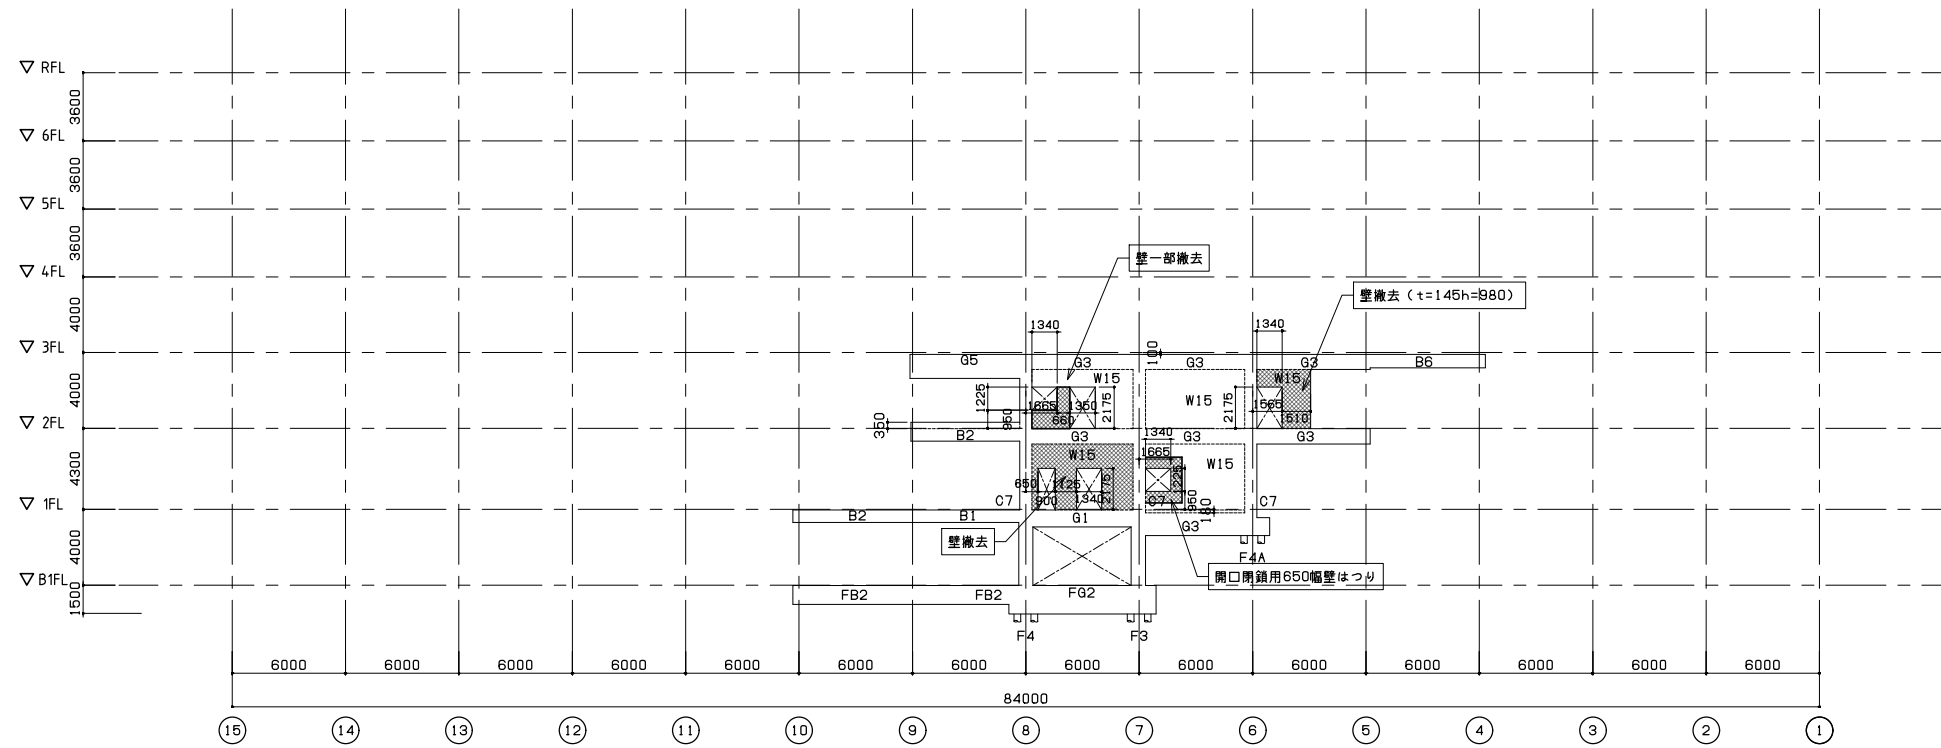


H通り軸組図 S=1/200

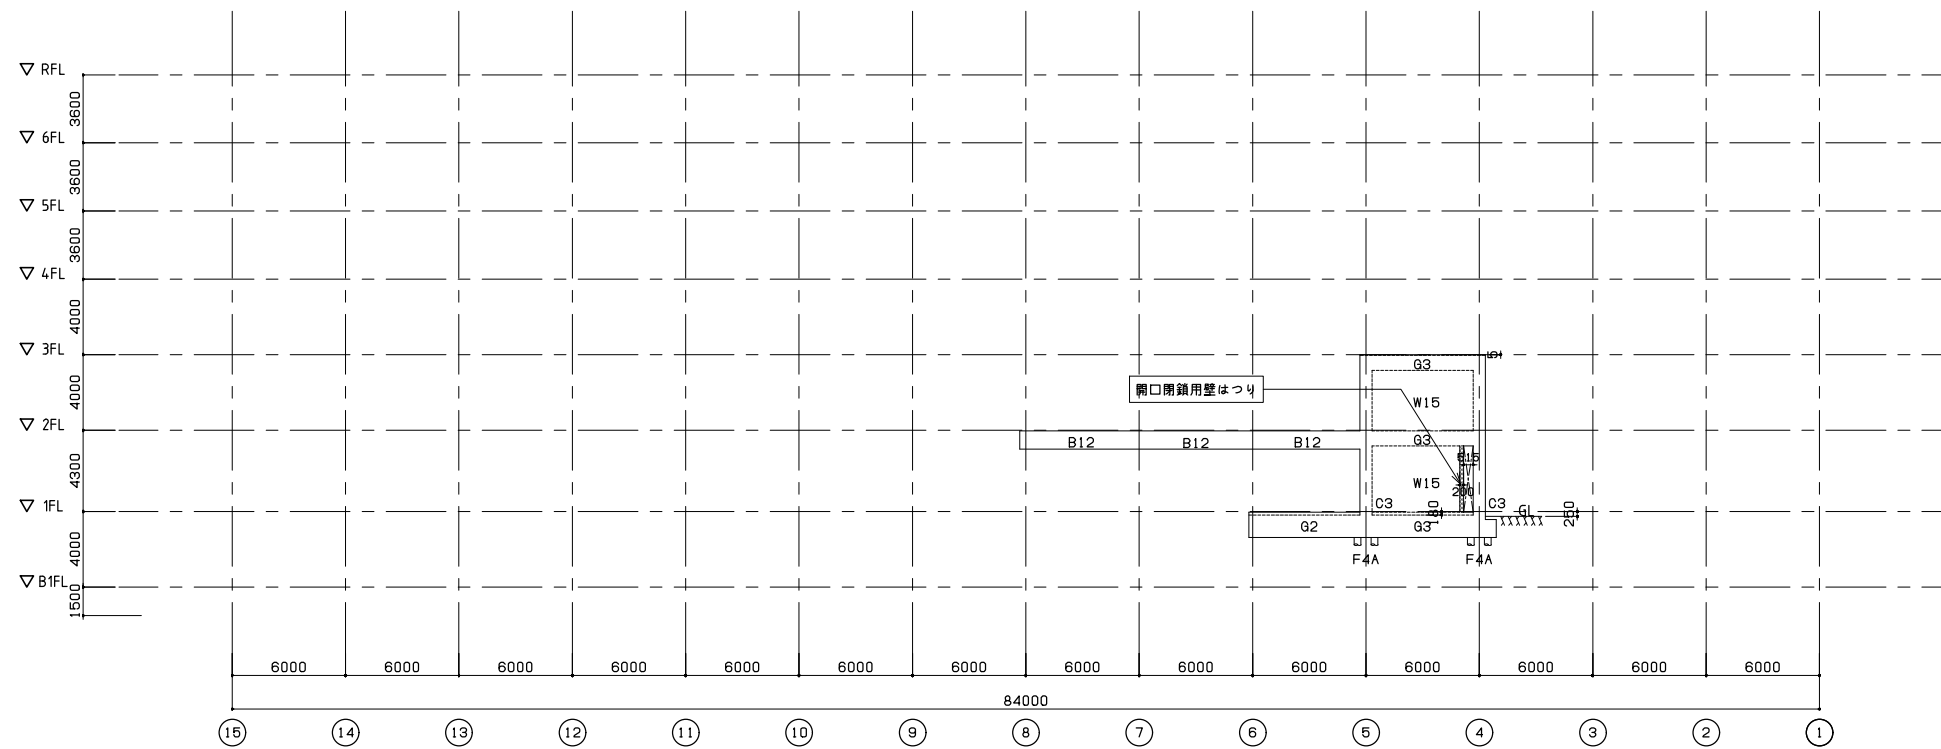


G通り軸組図 S=1/200

<p>一級建築士事務所 東京都知事登録第64284号 株式会社林・石川構造設計事務所 東京都新宿区四谷本塩町4-5 03(5315)0275 代表取締役 石川 高一 一級建築士 第227113号 構造設計一級建築士 第646号</p>	<p>一級建築士事務所 東京都知事登録第16680号 株式会社 前川建築設計事務所 東京都新宿区四谷本塩町4-5 03(3351)7101 取締役 濱 興治 設備設計一級建築士 第2105号</p>	<p>2024.01 A1 S=1:200 A3 S=1:400</p>	<p>一級建築士事務所 東京都知事登録第16680号 株式会社 前川建築設計事務所 東京都新宿区四谷本塩町4-5 03(3351)7101 代表取締役 橋本 功 一級建築士 第94270号</p>	<p>工事名称 令和6年度 旧市立病院改修工事(建築工事) 図面名称 本館 軸組図(2)(撤去)</p>	<p>図面番号 S-209</p>
---	---	--	--	--	-----------------------

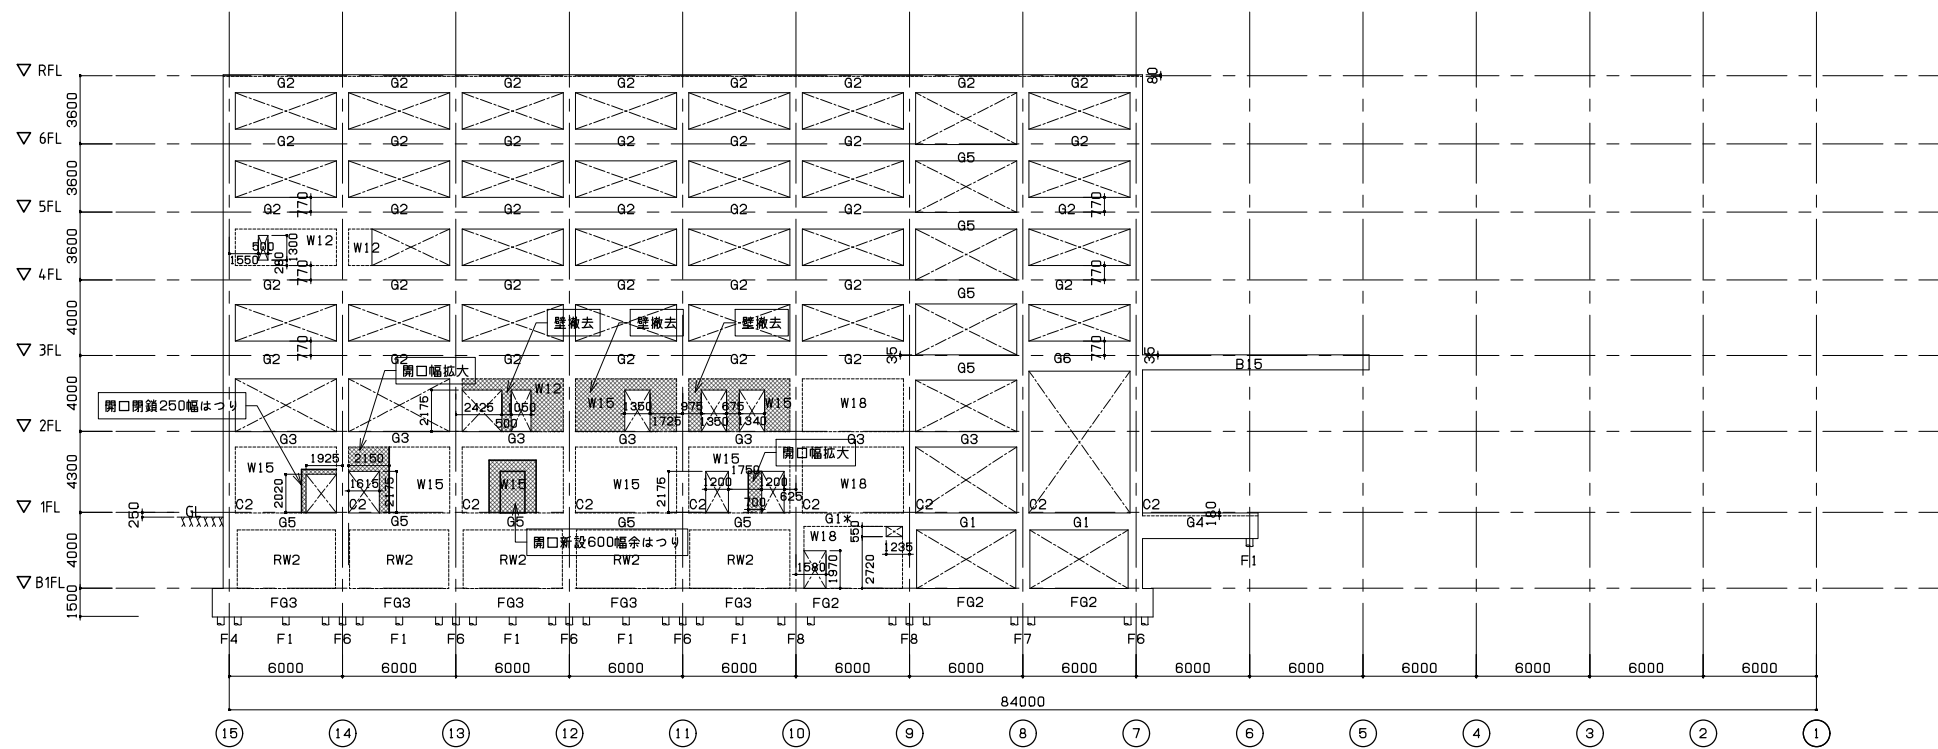

F通り軸組図 S=1/200

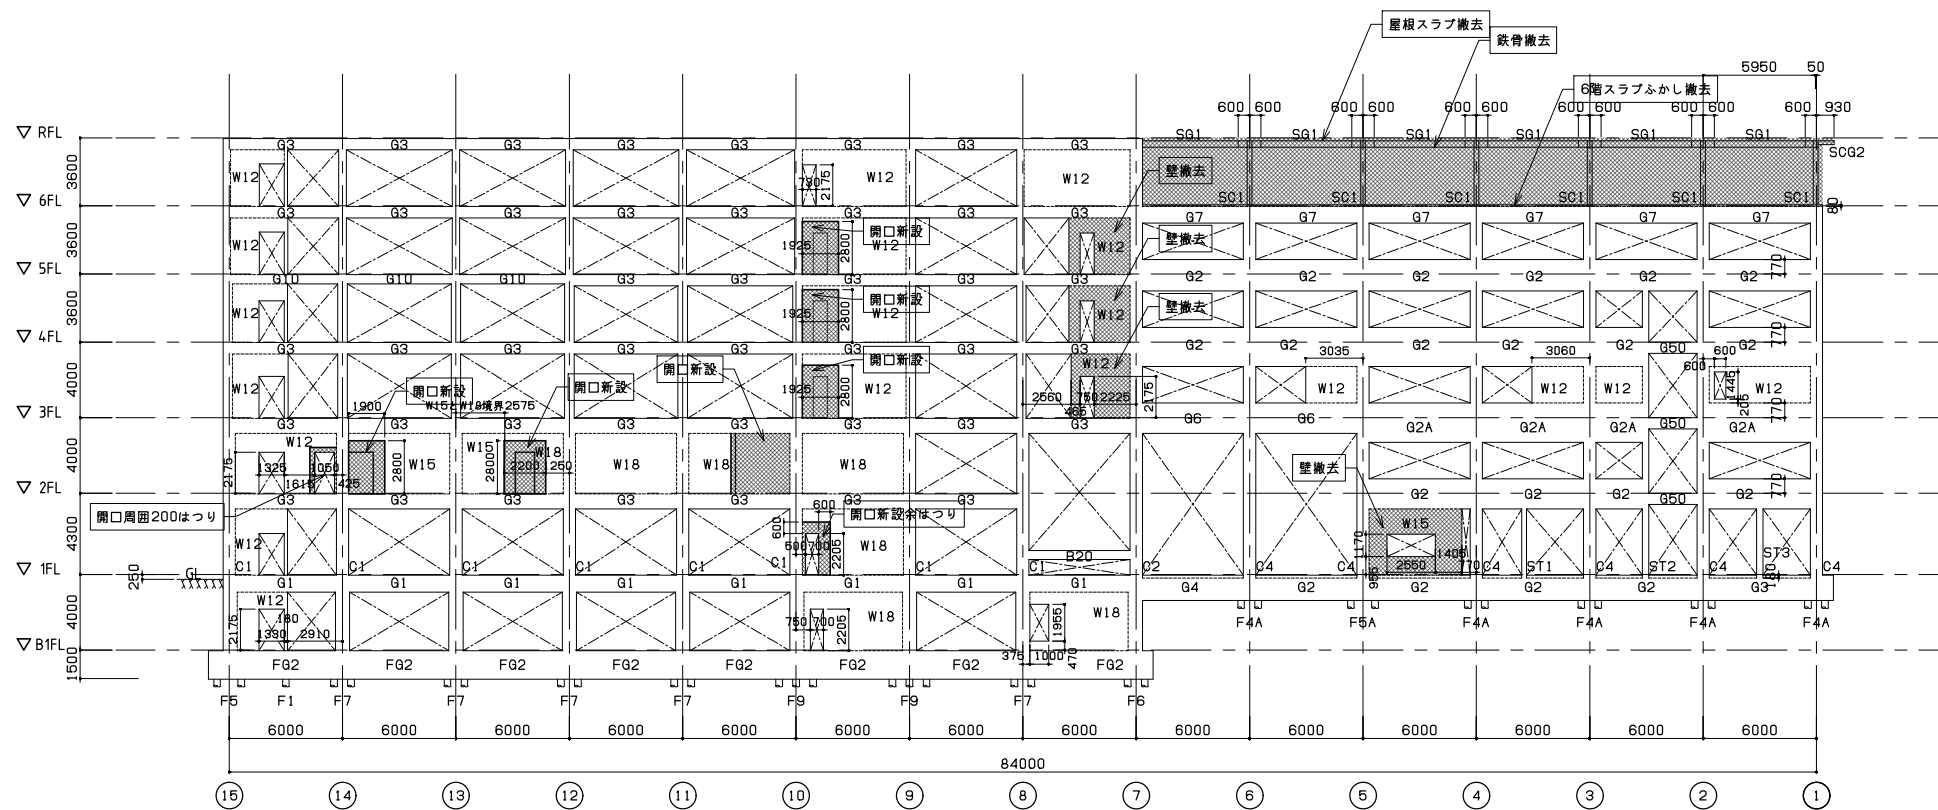

E通り軸組図 S=1/200

一級建築士事務所  
東京都知事登録第64284号  
株式会社林・石川構造設計事務所  
東京都新宿区四谷本塩町4-5 03(5315)0275  
代表取締役 石川 高一  
一級建築士 第227113号  
構造設計一級建築士 第646号


一級建築士事務所  
東京都知事登録第16680号  
株式会社 前川建築設計事務所  
東京都新宿区四谷本塩町4-5 03(3351)7101  
取締役 濱 興治  
設備設計一級建築士 第2105号

2024.01  
A1 S=1:200  
A3 S=1:400


一級建築士事務所  
東京都知事登録第16680号  
株式会社 前川建築設計事務所  
東京都新宿区四谷本塩町4-5 03(3351)7101  
代表取締役 橋本 功  
一級建築士 第94270号

工事名称  
令和6年度 旧市立病院改修工事(建築工事)  
図面名称  
本館 軸組図(3)(撤去)

図面番号  
S-210

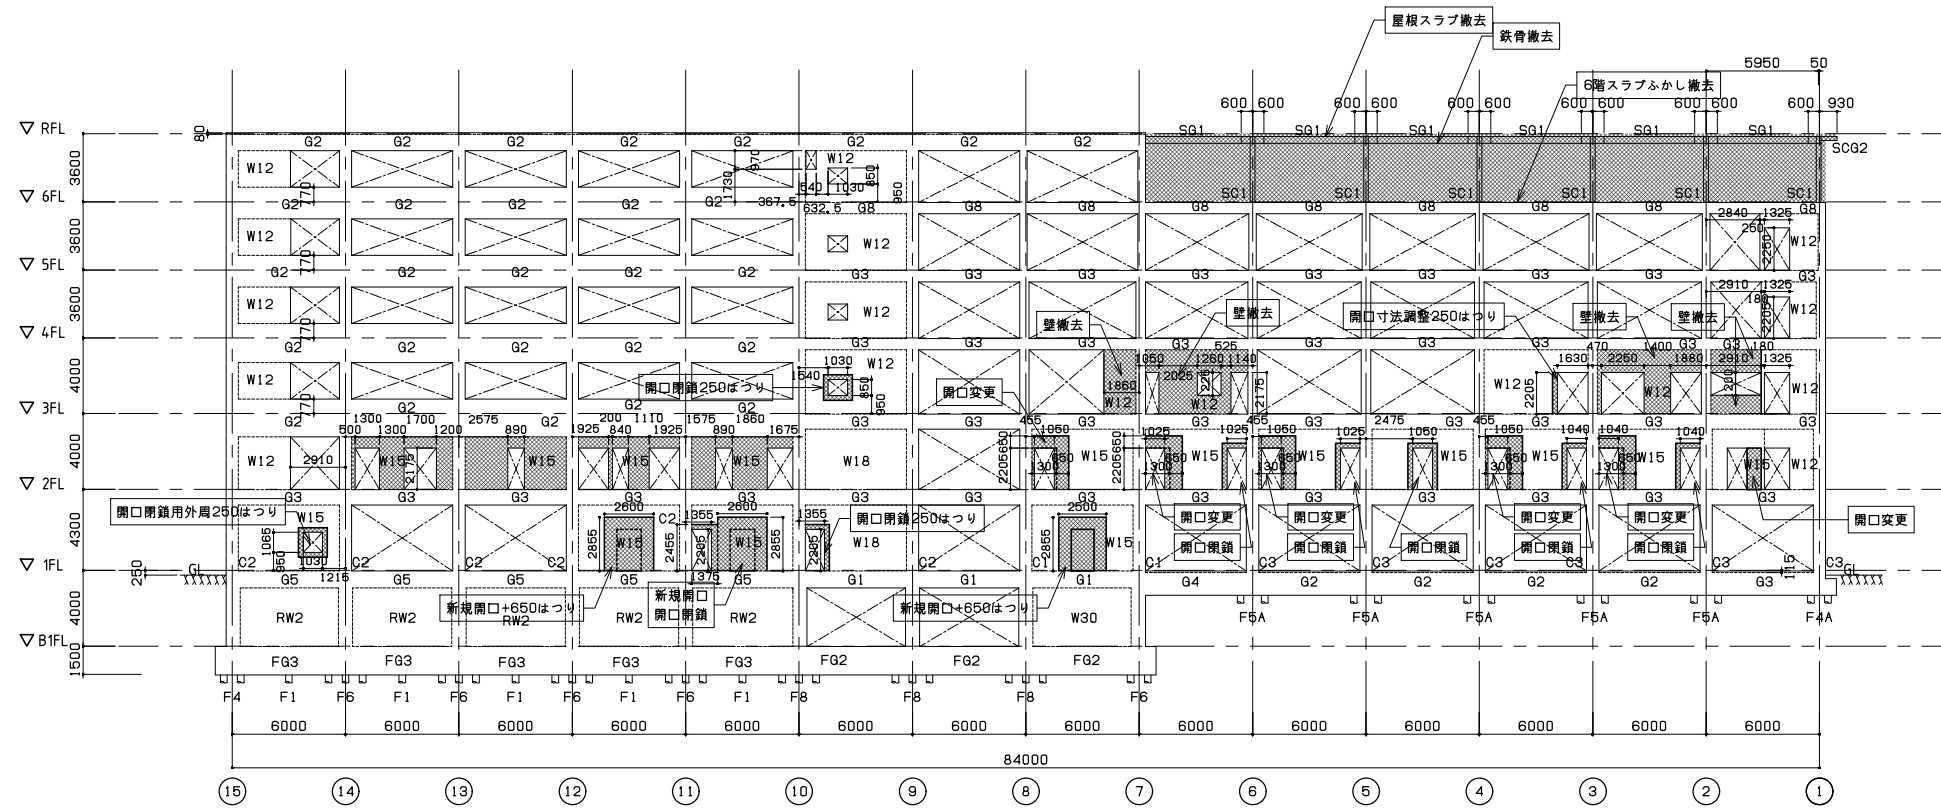


D通り軸組図 S=1/200

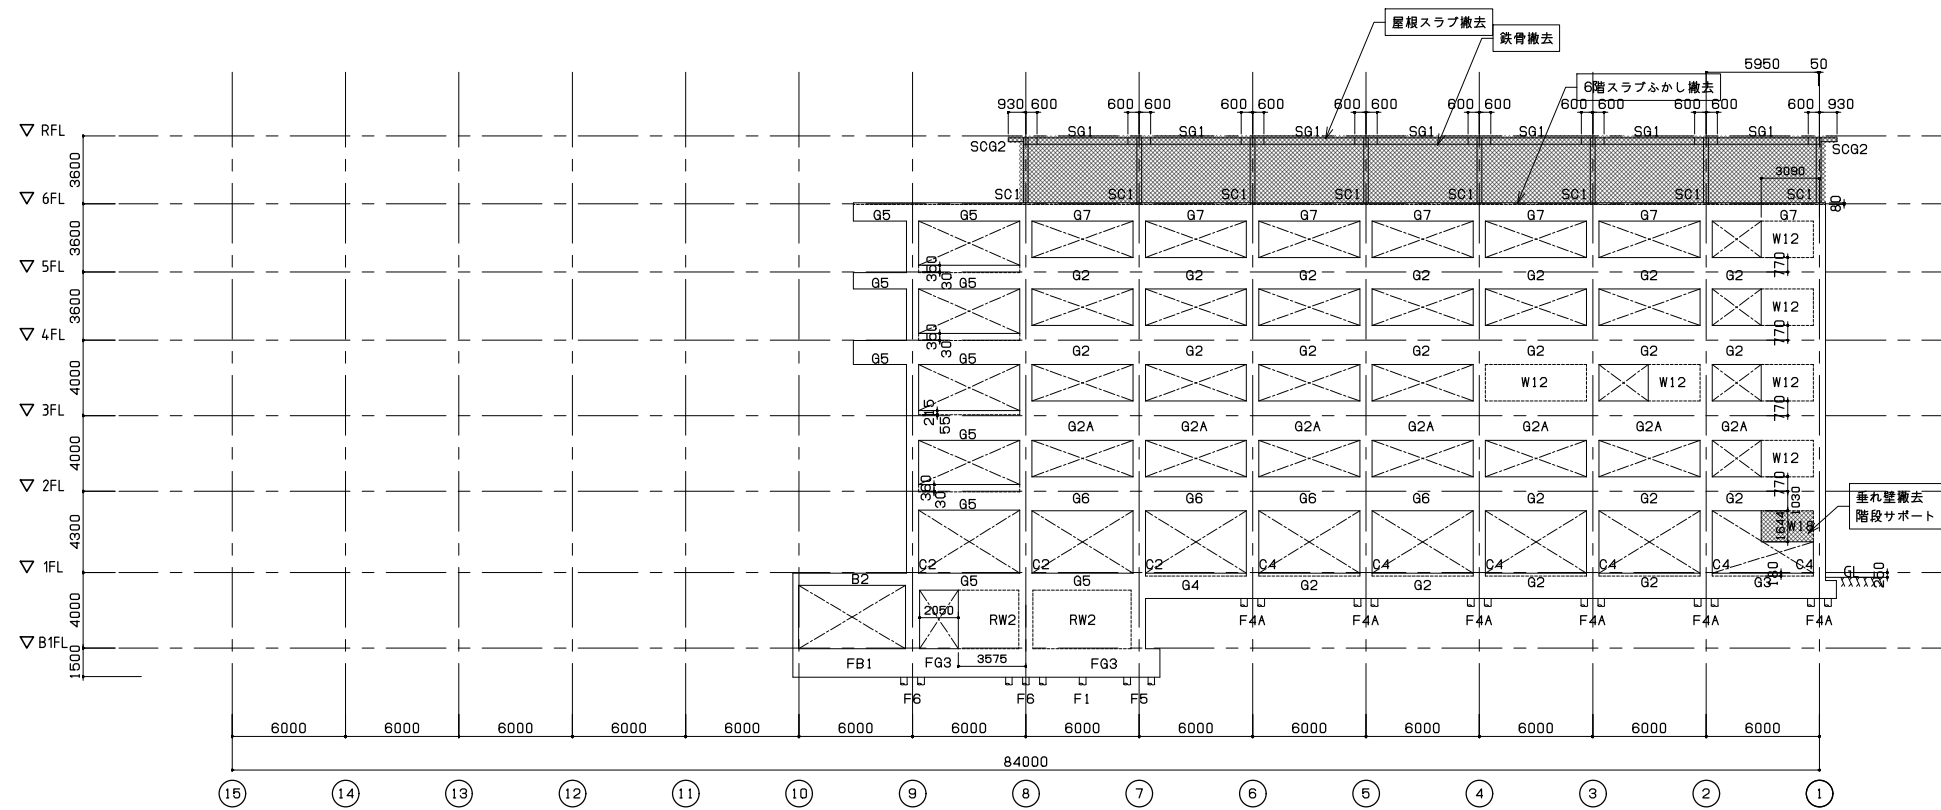


C通り軸組図 S=1/200

<p>一級建築士事務所 東京都知事登録第04284号 株式会社 林・石川構造設計事務所 東京都新宿区四谷本塩町4-5 03(5315)0275 代表取締役 石川 高一 一級建築士 第227113号 構造設計一級建築士 第646号</p>	<p>一級建築士事務所 東京都知事登録第16680号 株式会社 前川建築設計事務所 東京都新宿区四谷本塩町4-5 03(3351)7101 取締役 濱 興治 設備設計一級建築士 第2105号</p>	<p>2024.01 A1 S=1:200 A3 S=1:400</p>	<p>一級建築士事務所 東京都知事登録第16680号 株式会社 前川建築設計事務所 東京都新宿区四谷本塩町4-5 03(3351)7101 代表取締役 橋本 功 一級建築士 第94270号</p>	<p>工事名称 令和6年度 旧市立病院改修工事(建築工事) 図面名称 本館 軸組図(4)(撤去)</p>	<p>図面番号 S-211</p>
--	---	--	--	--	-----------------------

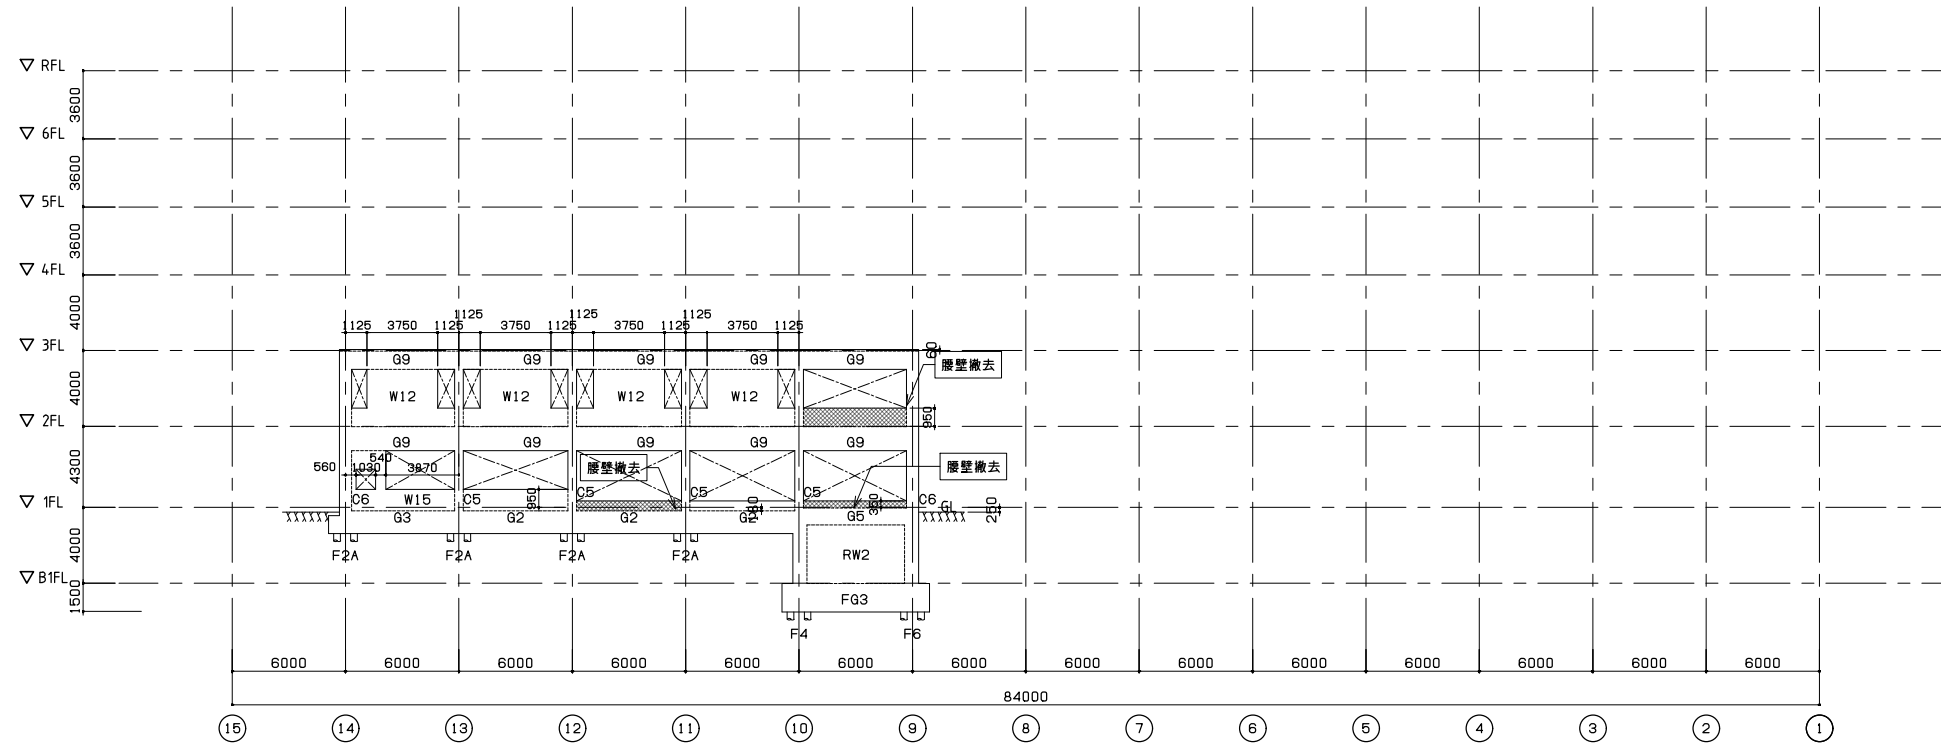

B通り軸組図 S=1/200

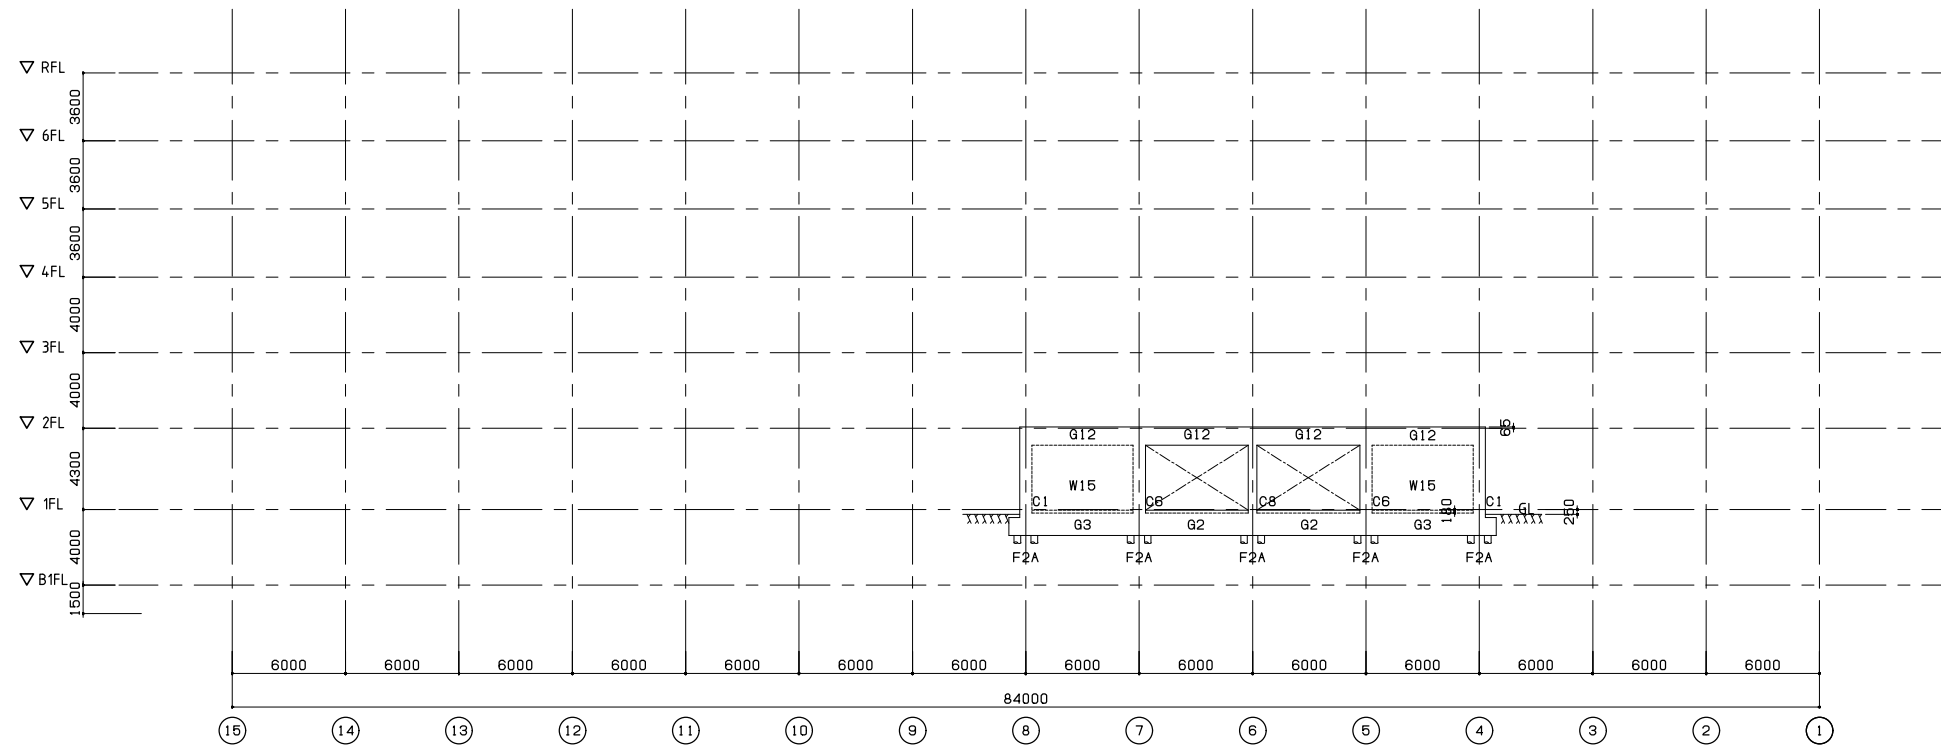

A通り軸組図 S=1/200

一級建築士事務所  
 東京都知事登録第64284号  
**株式会社 林・石川構造設計事務所**  
 東京都新宿区四谷本塩町4-5 03(5315)0275  
 代表取締役 石川 高一  
 一級建築士 第227113号  
 構造設計一級建築士 第646号

一級建築士事務所  
 東京都知事登録第16680号  
**株式会社 前川建築設計事務所**  
 東京都新宿区四谷本塩町4-5 03(3351)7101  
 取締役 濱 興治  
 設備設計一級建築士 第2105号

2024.01


A1 S=1:200  
 A3 S=1:400

一級建築士事務所  
 東京都知事登録第16680号  
**株式会社 前川建築設計事務所**  
 東京都新宿区四谷本塩町4-5 03(3351)7101  
 代表取締役 橋本 功  
 一級建築士 第94270号


工事名称  
**令和6年度 旧市立病院改修工事(建築工事)**  
 図面名称  
**本館 軸組図(5)(撤去)**

図面番号  
**S-212**




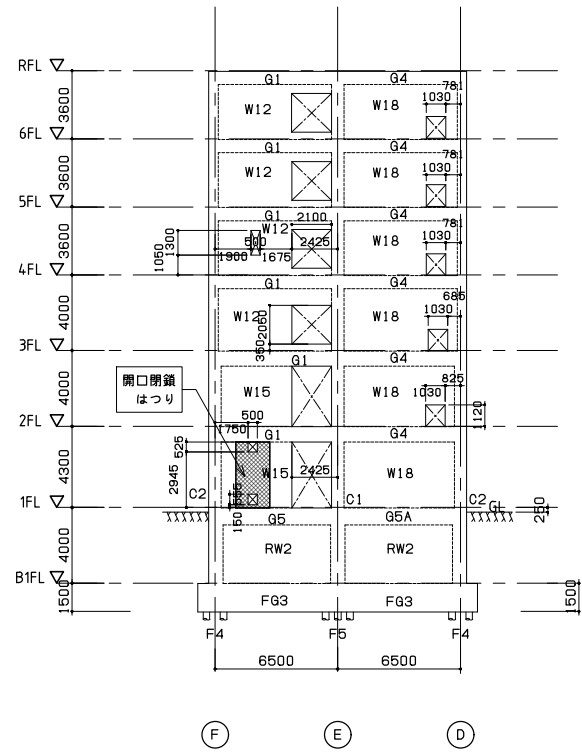


15通り軸組図 S=1/200

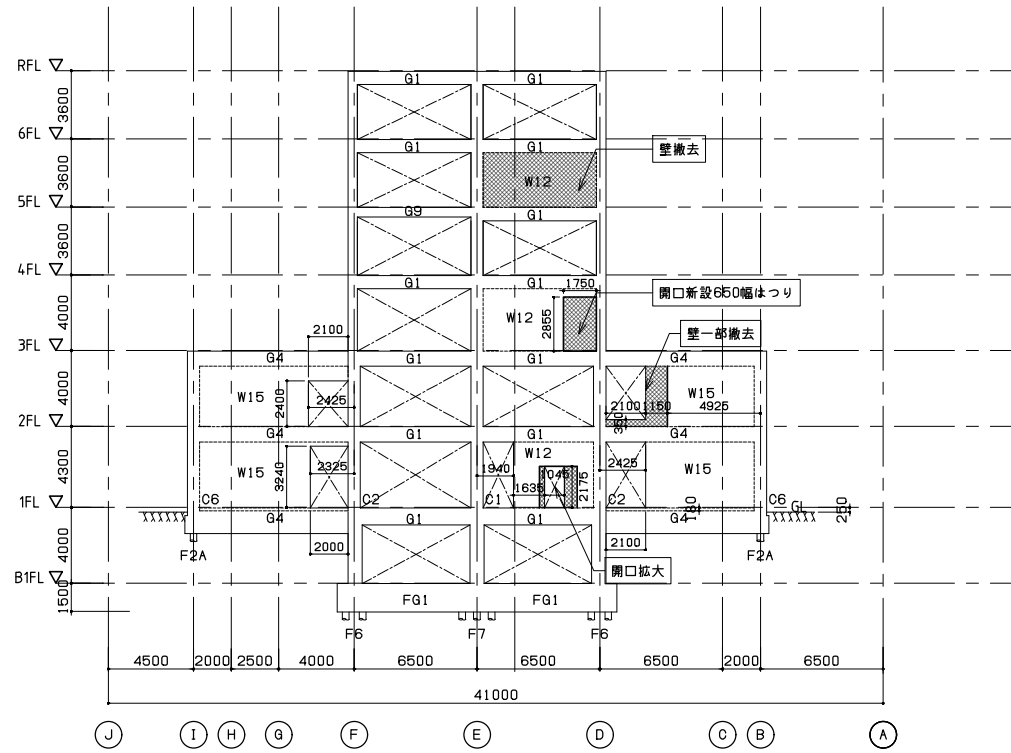


14通り軸組図 S=1/200

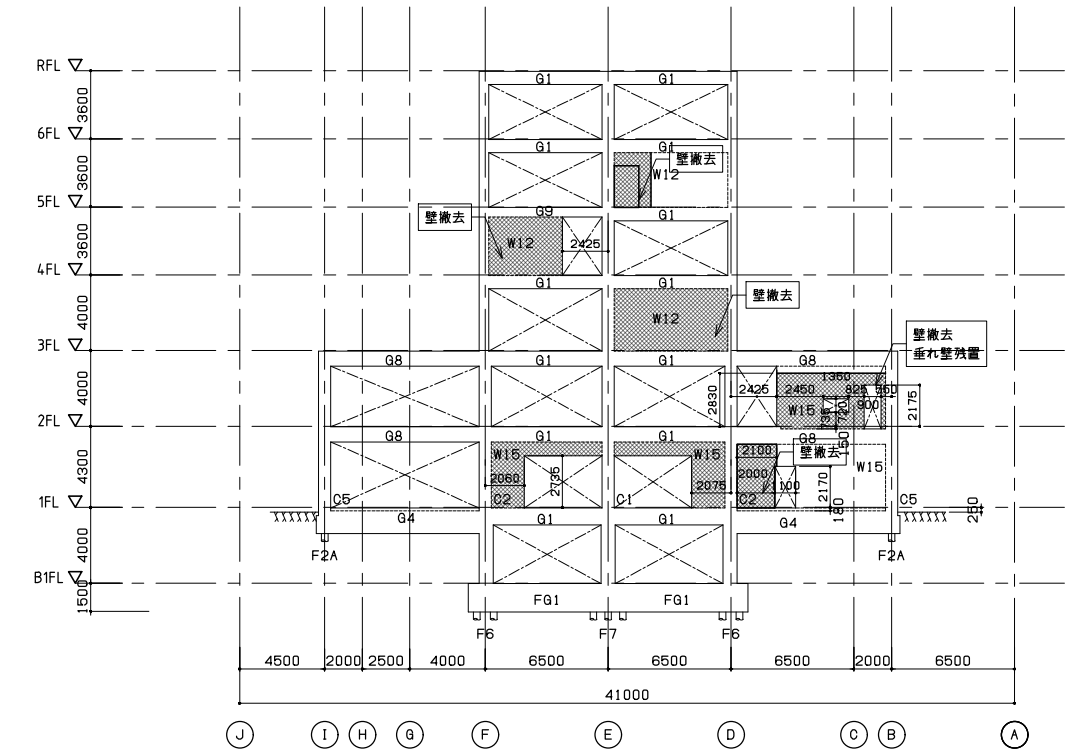

13通り軸組図 S=1/200

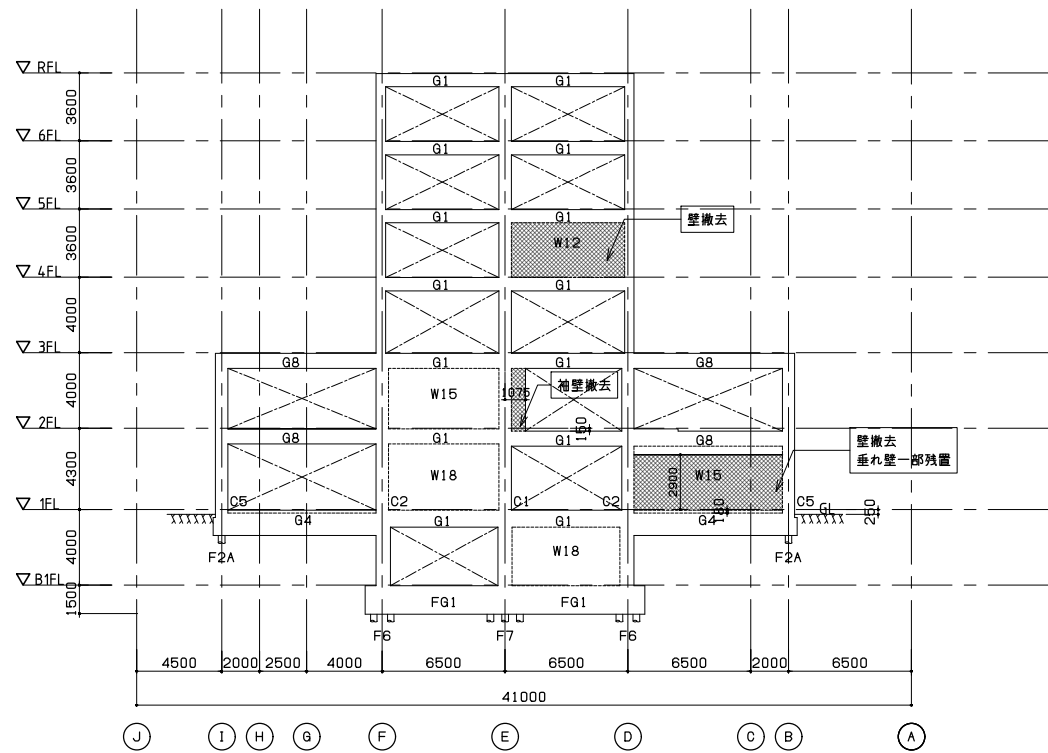


12通り軸組図 S=1/200

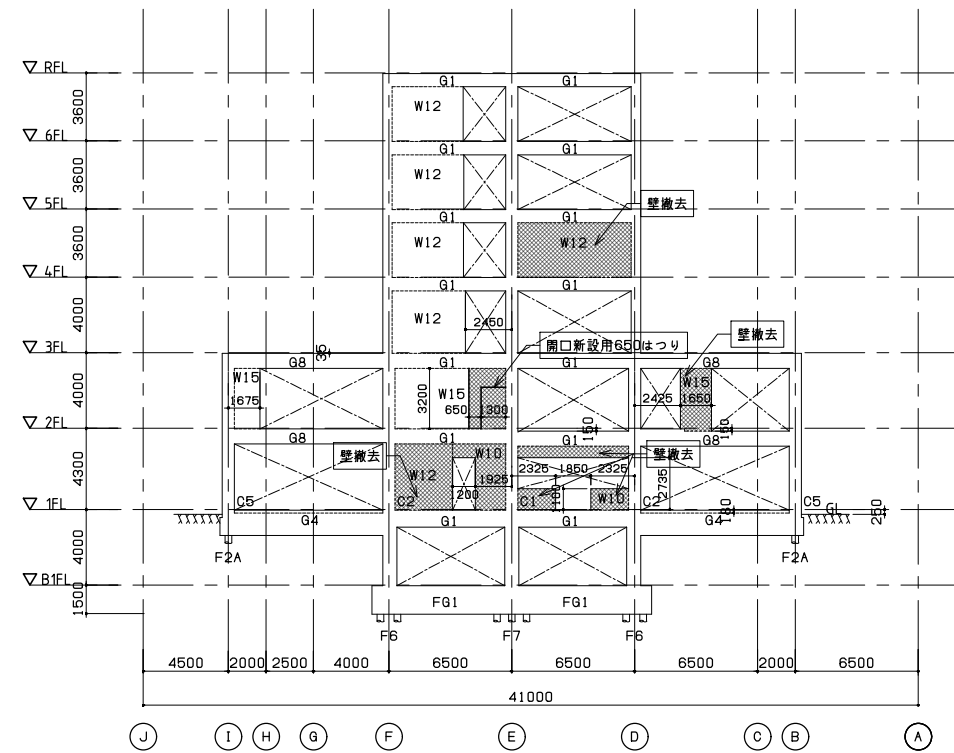


11通り軸組図 S=1/200

一級建築士事務所 東京都知事登録第64284号 <b>株式会社林・石川構造設計事務所</b> 東京都新宿区四谷本塩町4-5 03(5315)0275 代表取締役 石川 高一 一級建築士 第227113号 構造設計一級建築士 第646号	一級建築士事務所 東京都知事登録第16680号 <b>株式会社 前川建築設計事務所</b> 東京都新宿区四谷本塩町4-5 03(3351)7101 取締役 前川 興治 設備設計一級建築士 第2105号	2024.01 A1 S=1:200 A3 S=1:400	一級建築士事務所 東京都知事登録第16680号 <b>株式会社 前川建築設計事務所</b> 東京都新宿区四谷本塩町4-5 03(3351)7101 代表取締役 橋本 功 一級建築士 第94270号	工事名称 <b>令和6年度 旧市立病院改修工事(建築工事)</b> 図面名称 <b>本館 軸組図(6)(撤去)</b>	図面番号 <b>S-213</b>
---	---	-------------------------------------	---	--	----------------------

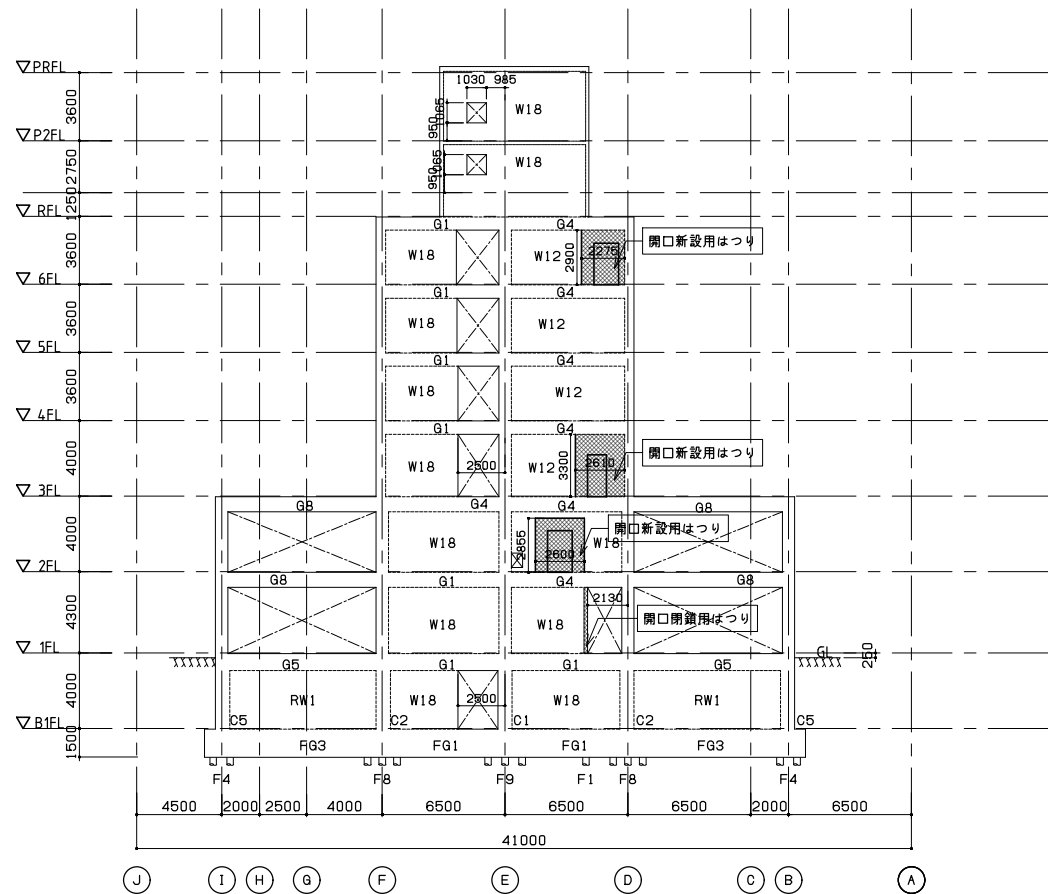


10通り軸組図 S=1/200

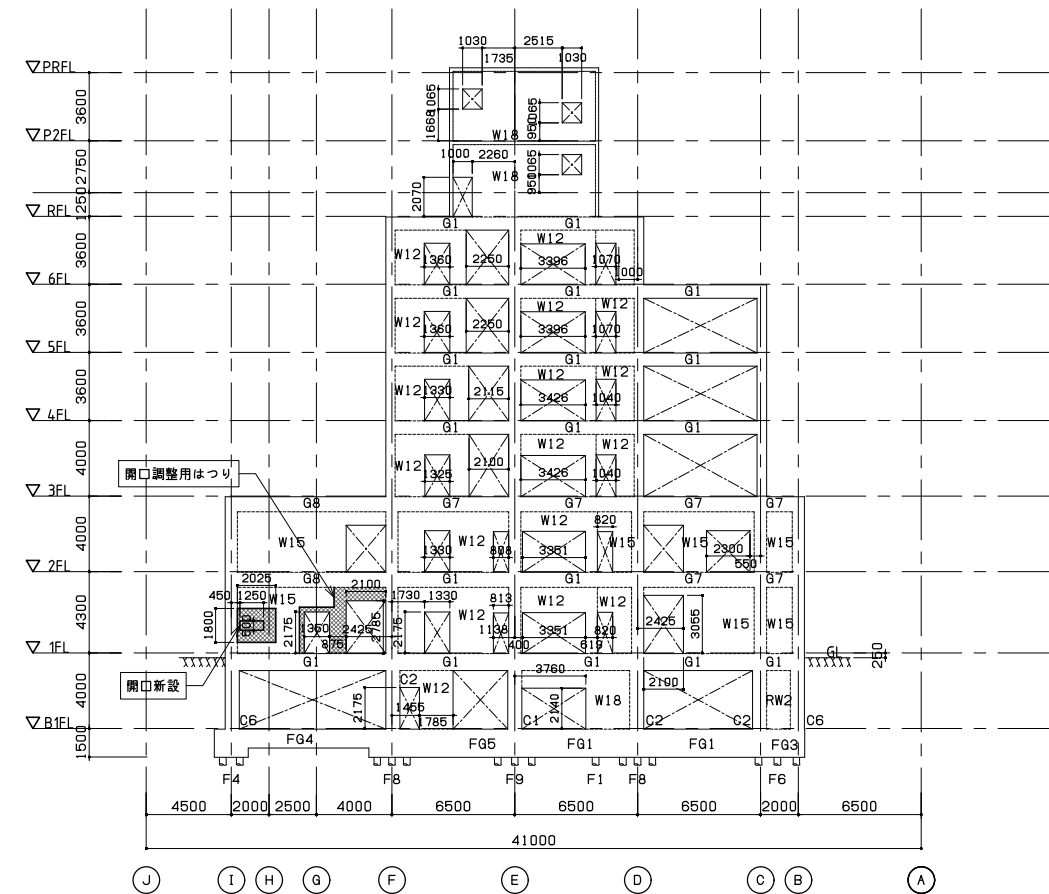


9通り軸組図 S=1/200


<p>一級建築士事務所 東京都知事登録第64284号 株式会社 林・石川構造設計事務所 東京都新宿区四谷本塩町4-5 03(5315)0275 代表取締役 石川 高一 一級建築士 第227113号 構造設計一級建築士 第646号</p>	<p>一級建築士事務所 東京都知事登録第16680号 株式会社 前川建築設計事務所 東京都新宿区四谷本塩町4-5 03(3351)7101 取締役 濱 興治 設備設計一級建築士 第2105号</p>	<p>2024.01 A1 S=1:200 A3 S=1:400</p>	<p>一級建築士事務所 東京都知事登録第16680号 株式会社 前川建築設計事務所 東京都新宿区四谷本塩町4-5 03(3351)7101 代表取締役 橋本 功 一級建築士 第94270号</p>	<p>工事名称 令和6年度 旧市立病院改修工事(建築工事) 図面名称 本館 軸組図(7)(撤去)</p>	<p>図面番号 S-214</p>
--	---	--	--	--	-----------------------

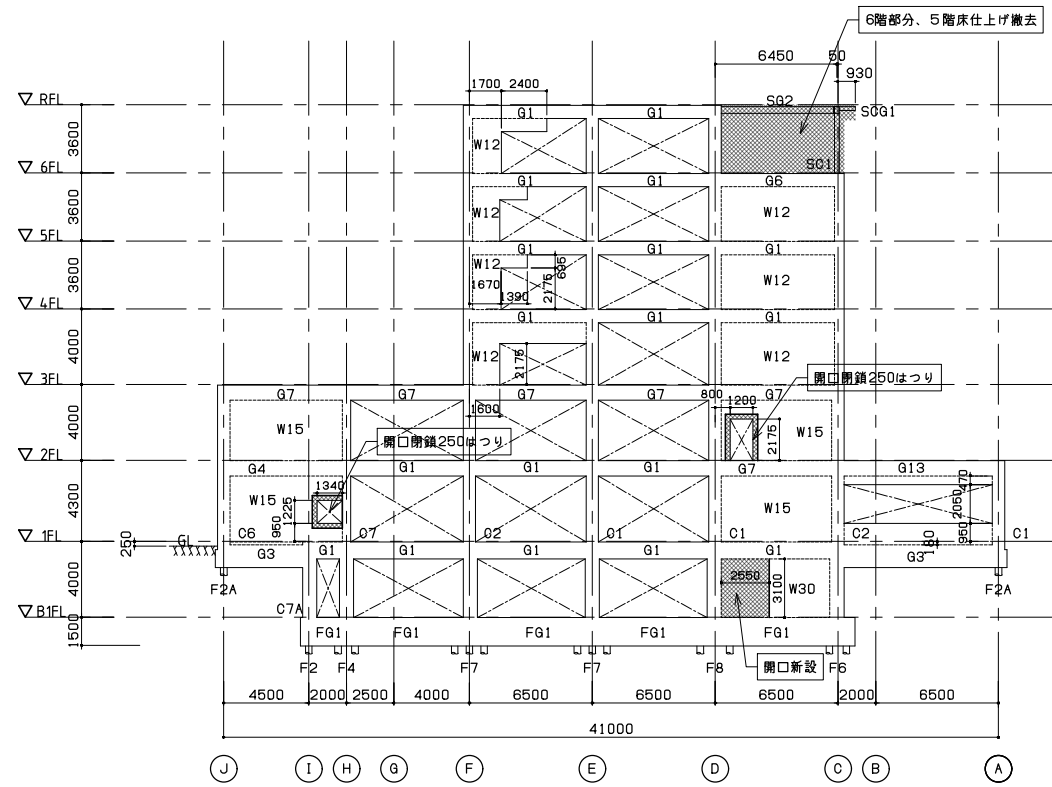


8通り軸組図 S=1/200

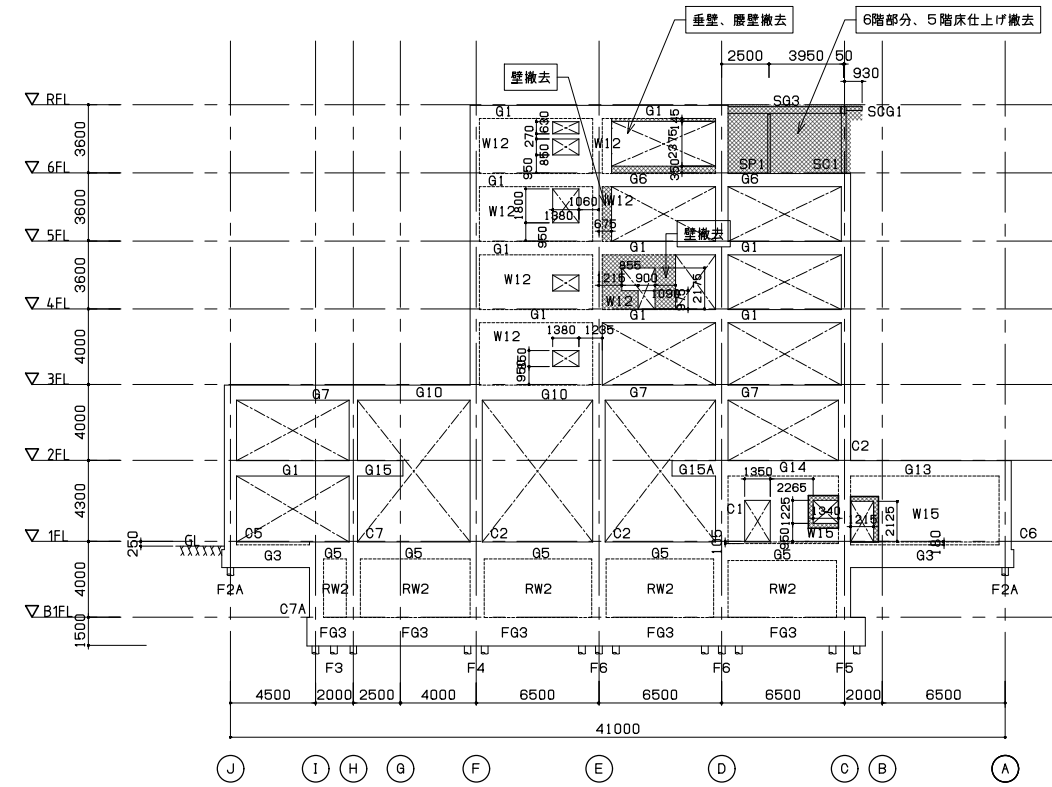

7通り軸組図 S=1/200

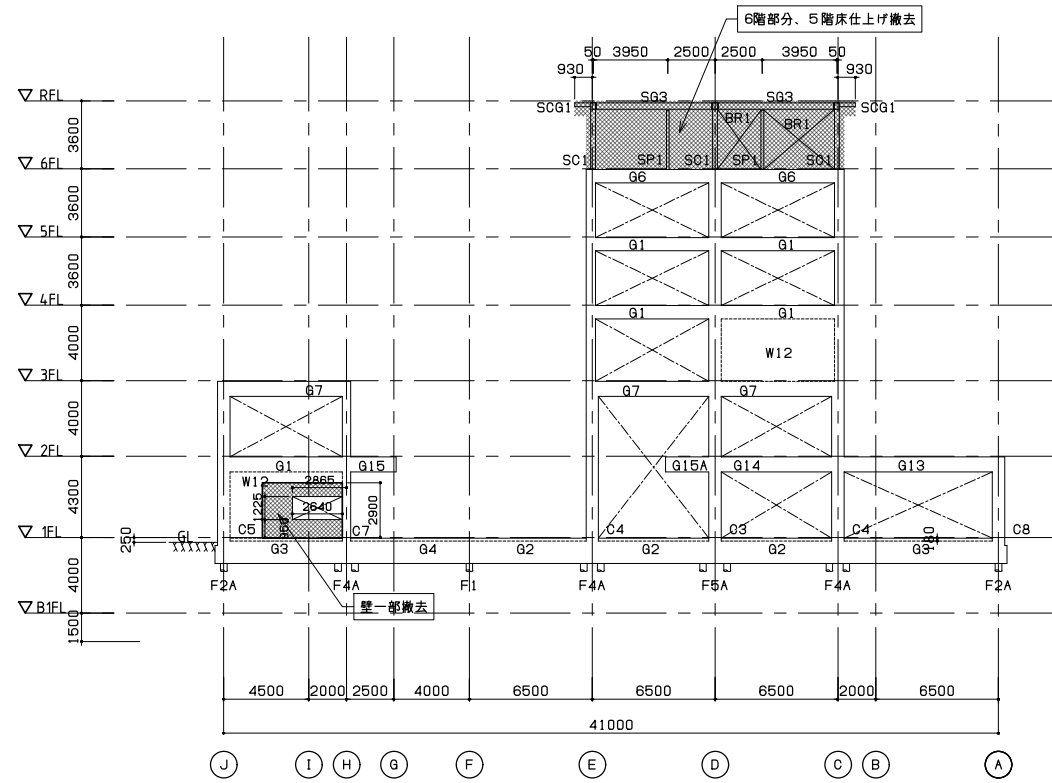

6通り軸組図 S=1/200

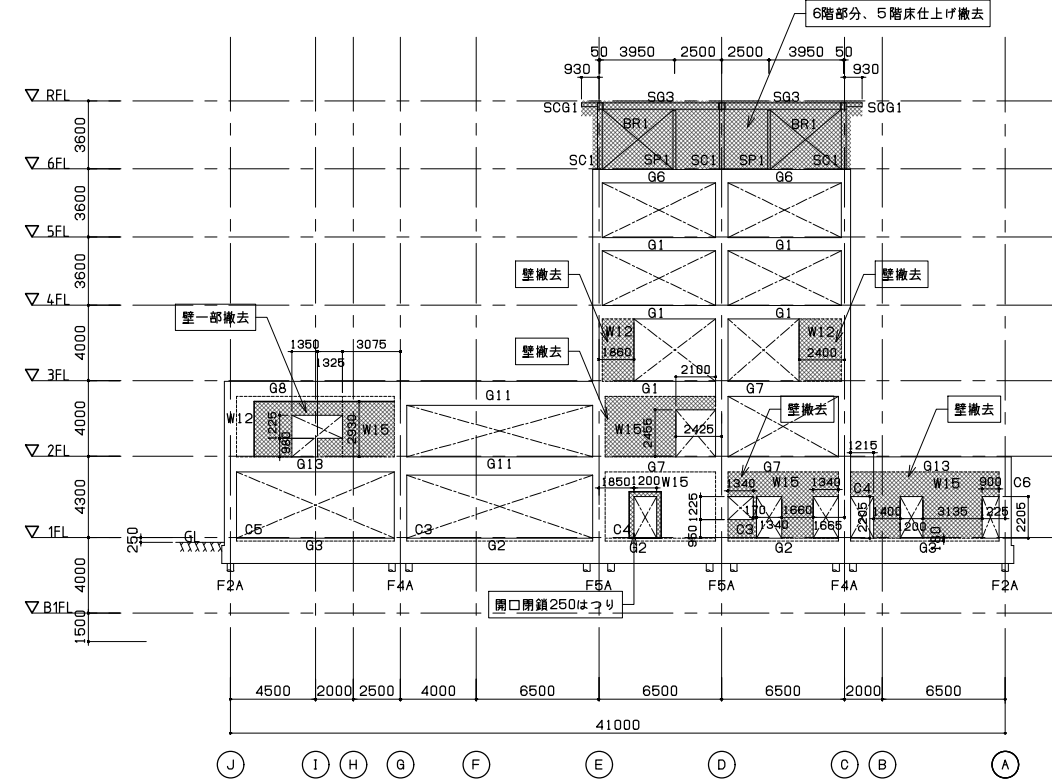

5通り軸組図 S=1/200

一級建築士事務所  
東京都知事登録第64284号  
株式会社 林・石川構造設計事務所  
東京都新宿区四谷本塩町4-5 03(5315)0275  
代表取締役 石川 高一  
一級建築士 第227113号  
構造設計一級建築士 第646号


一級建築士事務所  
東京都知事登録第16680号  
株式会社 前川建築設計事務所  
東京都新宿区四谷本塩町4-5 03(3351)7101  
取締役 濱 興治  
設備設計一級建築士 第2105号

2024.01  
A1 S=1:200  
A3 S=1:400


一級建築士事務所  
東京都知事登録第16680号  
株式会社 前川建築設計事務所  
東京都新宿区四谷本塩町4-5 03(3351)7101  
代表取締役 橋本 功  
一級建築士 第94270号

工事名称  
令和6年度 旧市立病院改修工事(建築工事)  
図面名称  
本館 軸組図(8)(撤去)


図面番号  
S-215

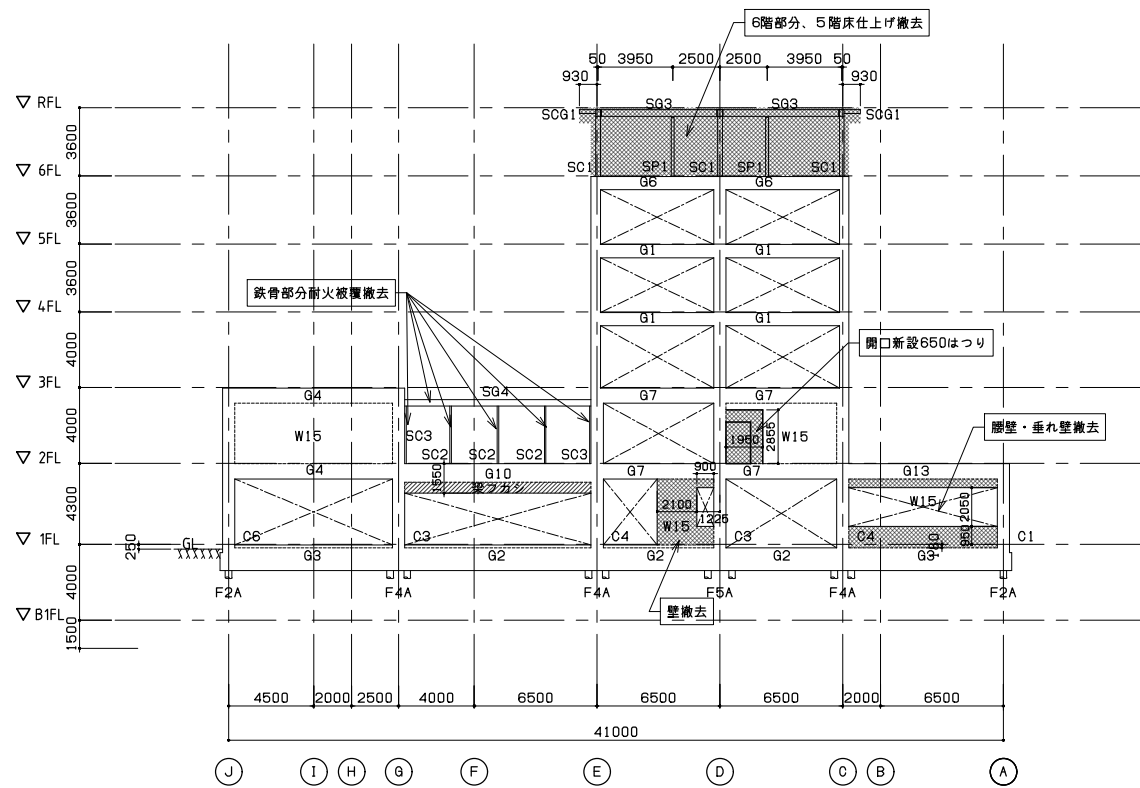


4通り軸組図 S=1/200

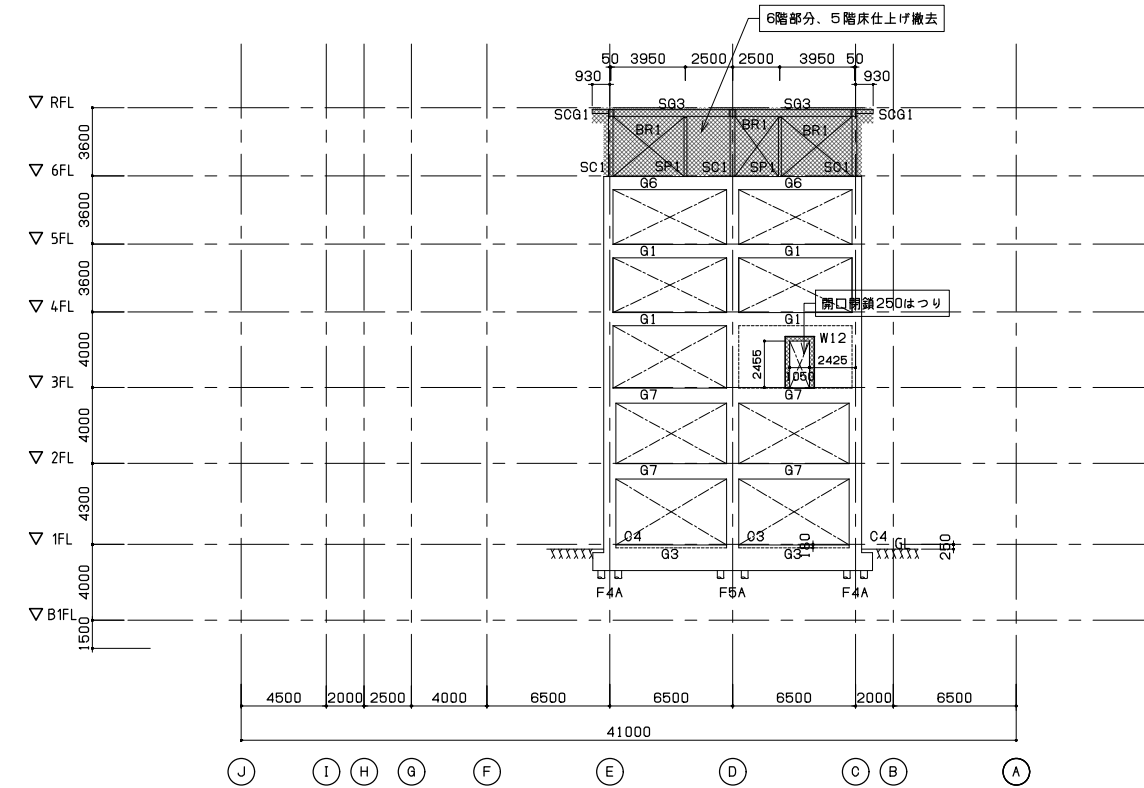

3通り軸組図 S=1/200

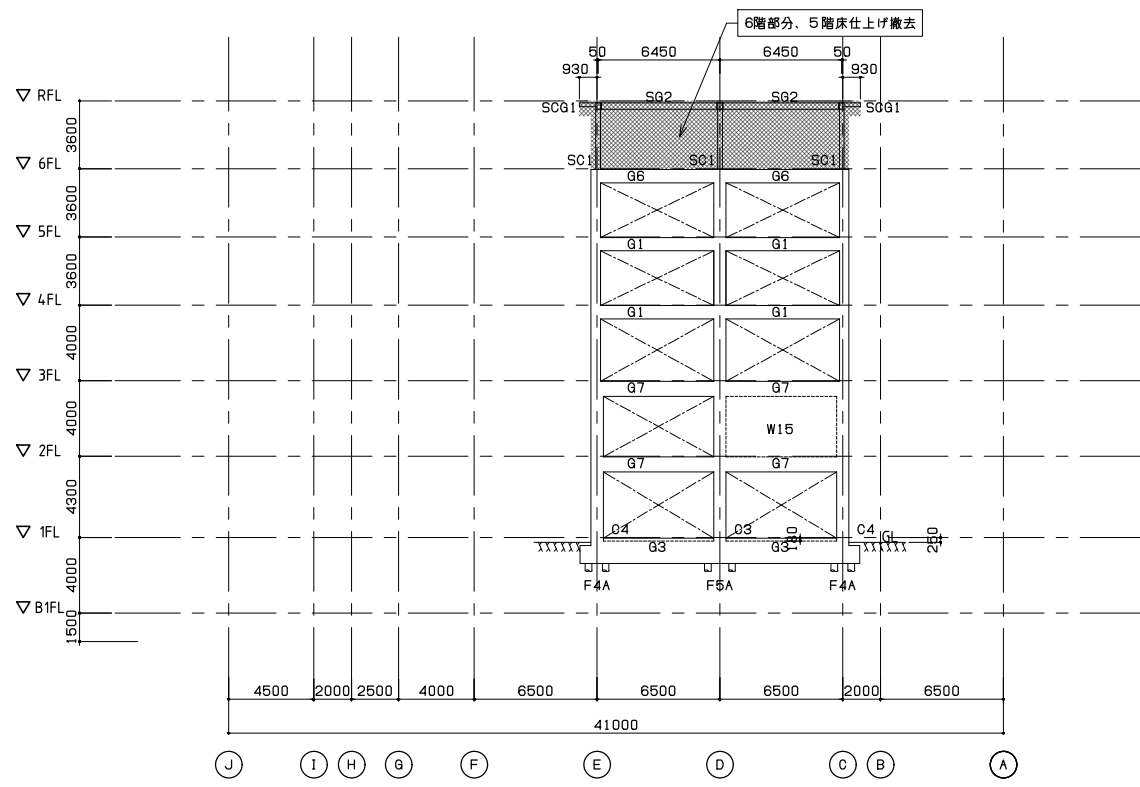


2通り軸組図 S=1/200

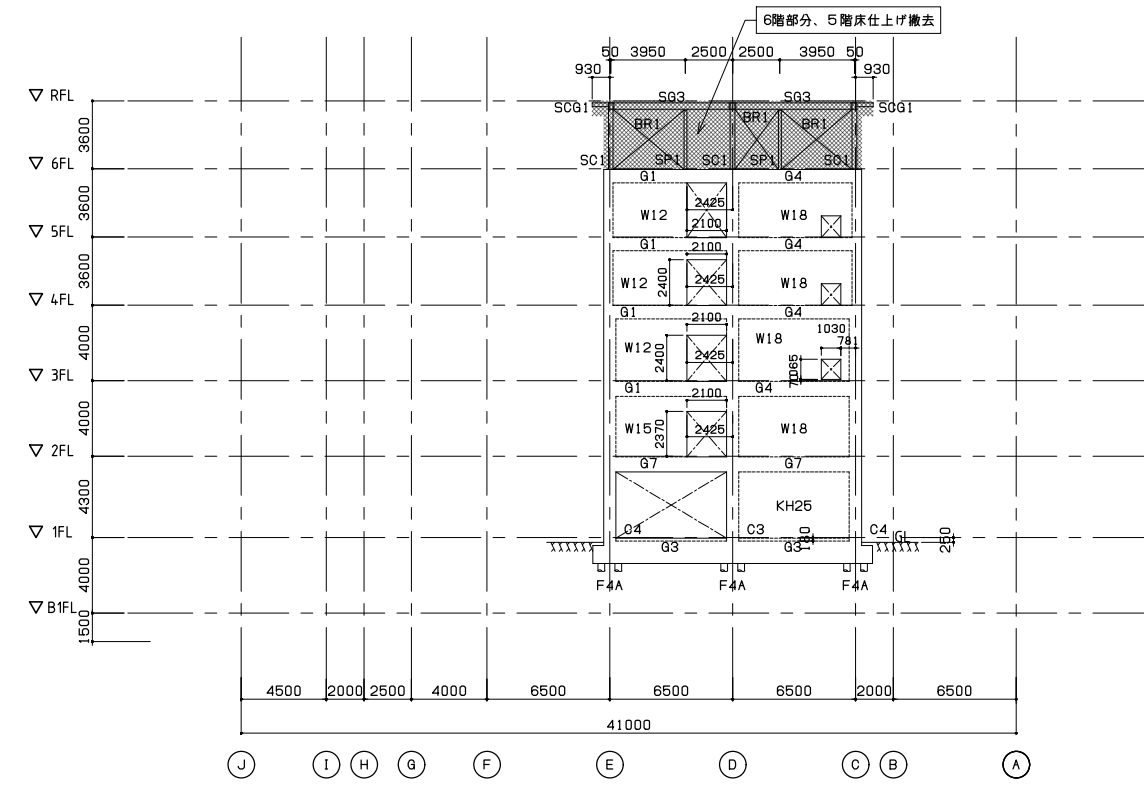


1通り軸組図 S=1/200

<p>一級建築士事務所 東京都知事登録第64284号 株式会社林・石川構造設計事務所 東京都新宿区四谷本塩町4-5 03(5315)0275 代表取締役 石川 高一 一級建築士 第227113号 構造設計一級建築士 第646号</p>	<p>一級建築士事務所 東京都知事登録第16680号 株式会社 前川建築設計事務所 東京都新宿区四谷本塩町4-5 03(3351)7101 取締役 濱 興治 設備設計一級建築士 第2105号</p>	<p>2024.01 A1 S=1:200 A3 S=1:400</p>	<p>一級建築士事務所 東京都知事登録第16680号 株式会社 前川建築設計事務所 東京都新宿区四谷本塩町4-5 03(3351)7101 代表取締役 橋本 功 一級建築士 第94270号</p>	<p>工事名称 令和6年度 旧市立病院改修工事(建築工事) 図面名称 本館 軸組図(9)(撤去)</p>	<p>図面番号 S-216</p>
---	---	--	--	--	-----------------------

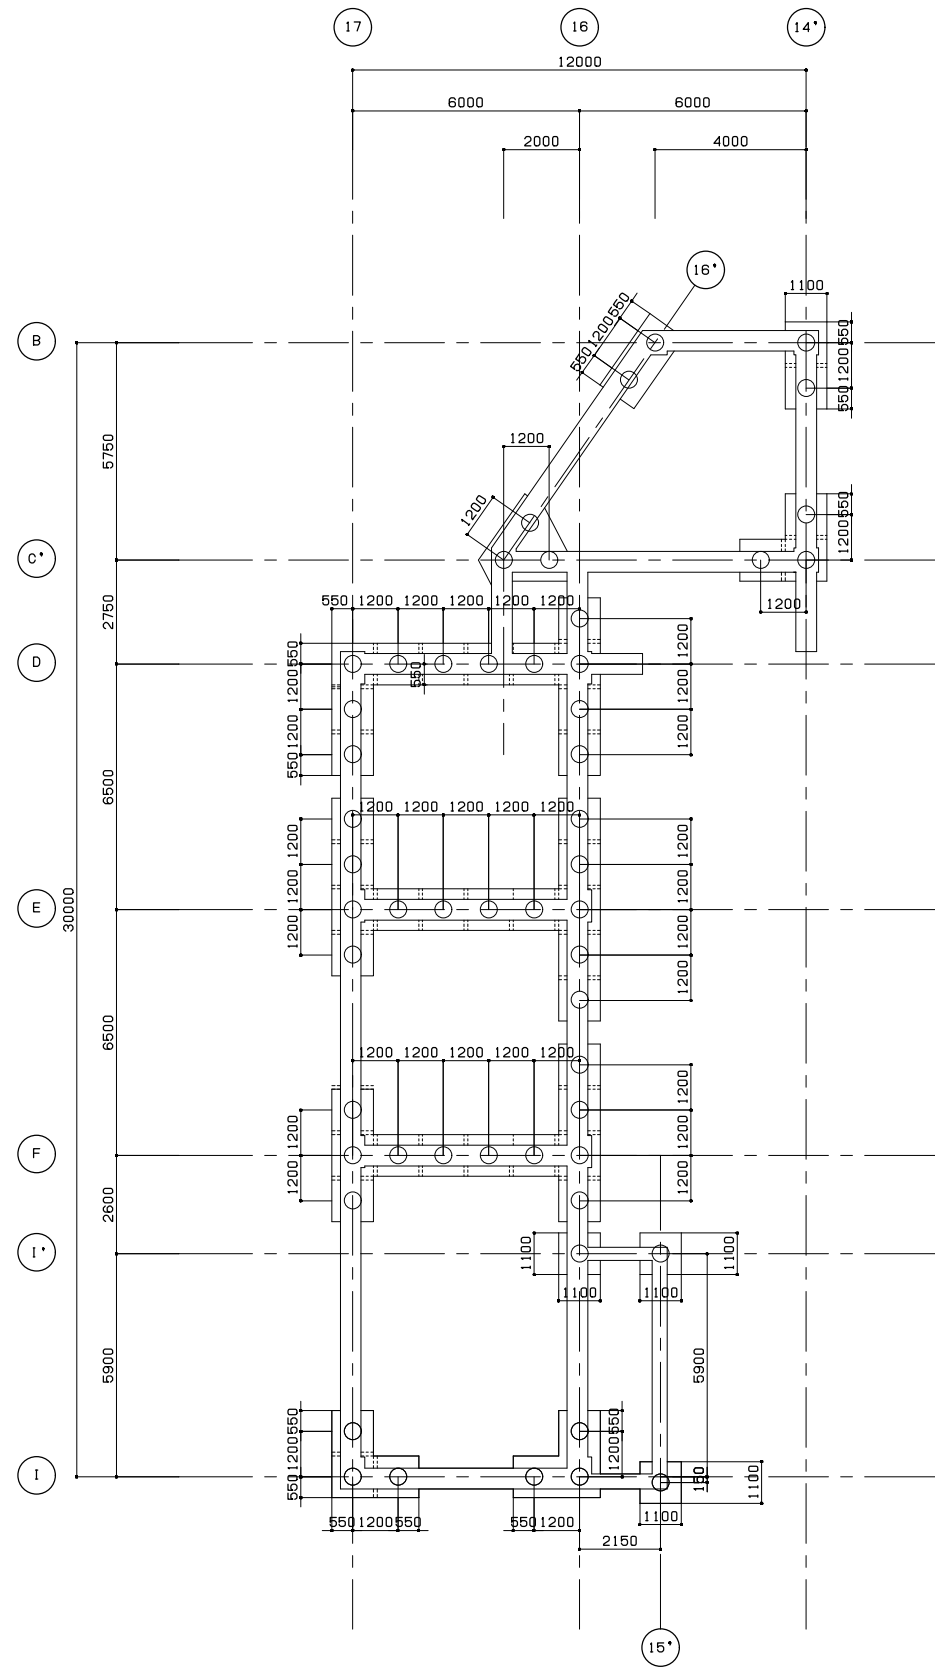

杭伏図 S=1/100

特記事項  
 1) 基礎は全てF1とする。  
 プレストレストコンクリート杭 (B種)  
 450φ 60t/本 L=11.0M (6Lより) p=1200 e=550 55本

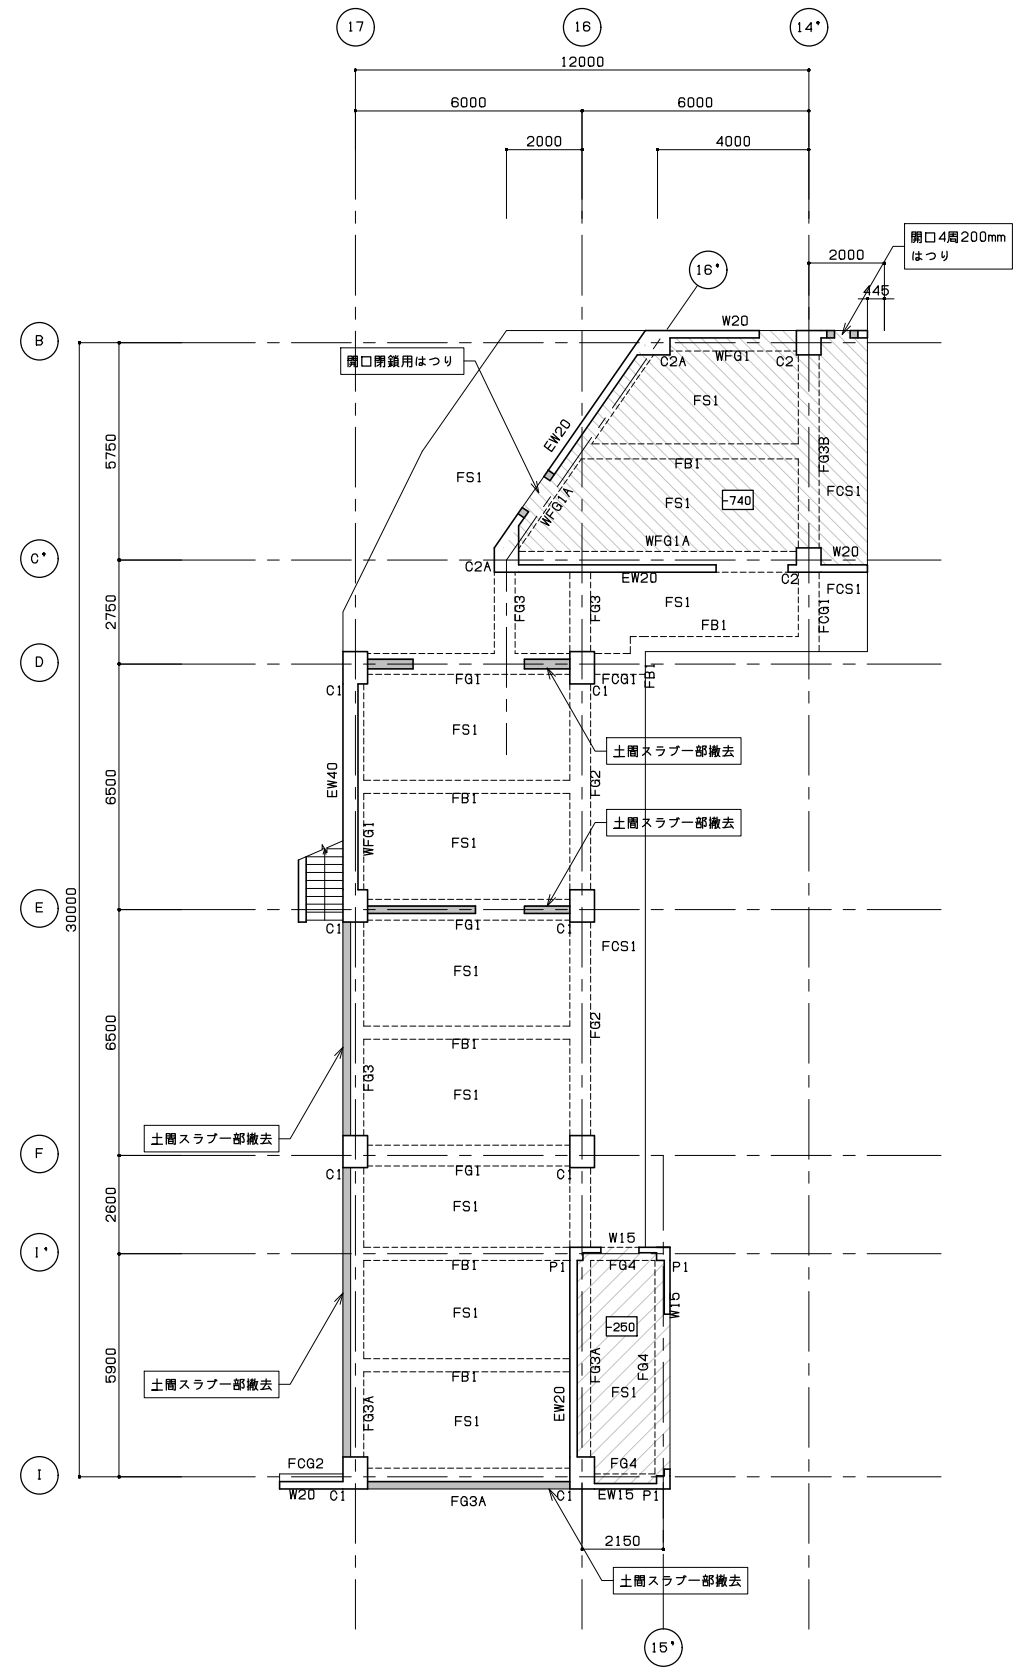

1階伏図 S=1/100

特記事項  
 1) 口内は1FLよりのスラブレベルとし、特記なきスラブは水勾配 (1FL-565~-220) とする。

一級建築士事務所  
 東京都知事登録第64284号  
**株式会社林・石川構造設計事務所**  
 東京都新宿区四谷本塩町4-5 03(5315)0275  
 代表取締役 石川 高一  
 一級建築士 第227113号  
 構造設計一級建築士 第646号


一級建築士事務所  
 東京都知事登録第16680号  
**株式会社 前川建築設計事務所**  
 東京都新宿区四谷本塩町4-5 03(3351)7101  
 取締役 濱 興治  
 設備設計一級建築士 第2105号

2024.01  
 A1 S=1:100  
 A3 S=1:200

一級建築士事務所  
 東京都知事登録第16680号  
**株式会社 前川建築設計事務所**  
 東京都新宿区四谷本塩町4-5 03(3351)7101  
 代表取締役 橋本 功  
 一級建築士 第94270号


工事名称  
**令和6年度 旧市立病院改修工事(建築工事)**  
 図面名称  
**東棟 杭・1階伏図 (撤去)**

図面番号  
**S-217**

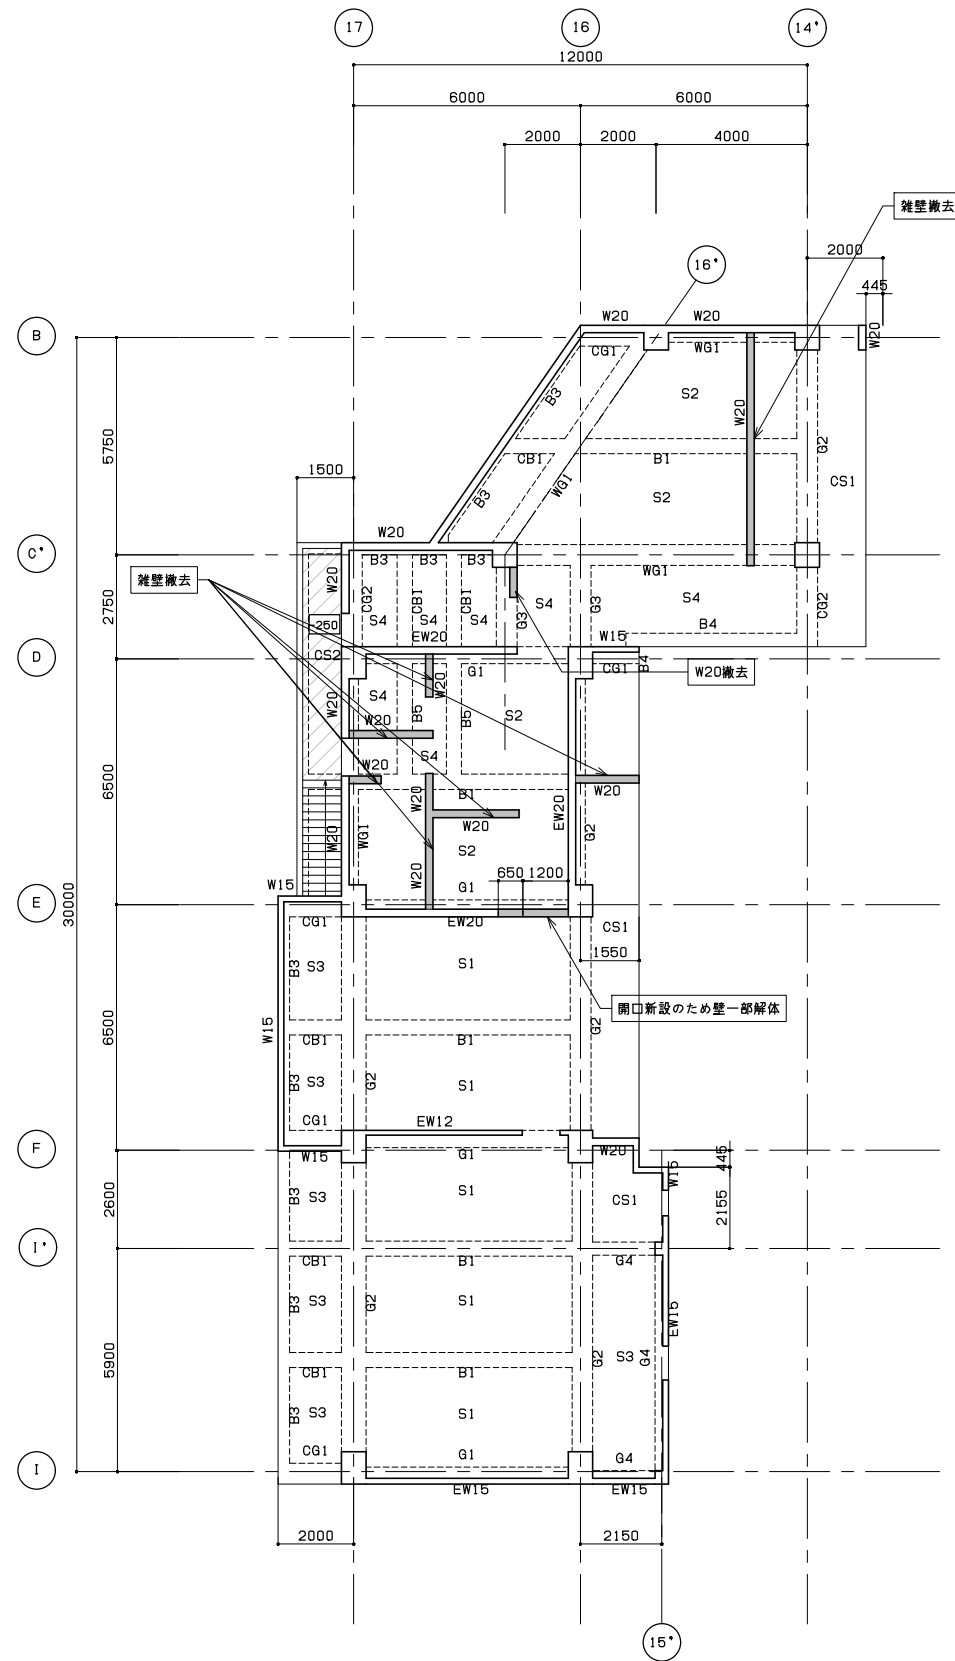

2階伏図 S=1/100

特記事項  
1) 特記なきスラブレベルはFL-30とする。

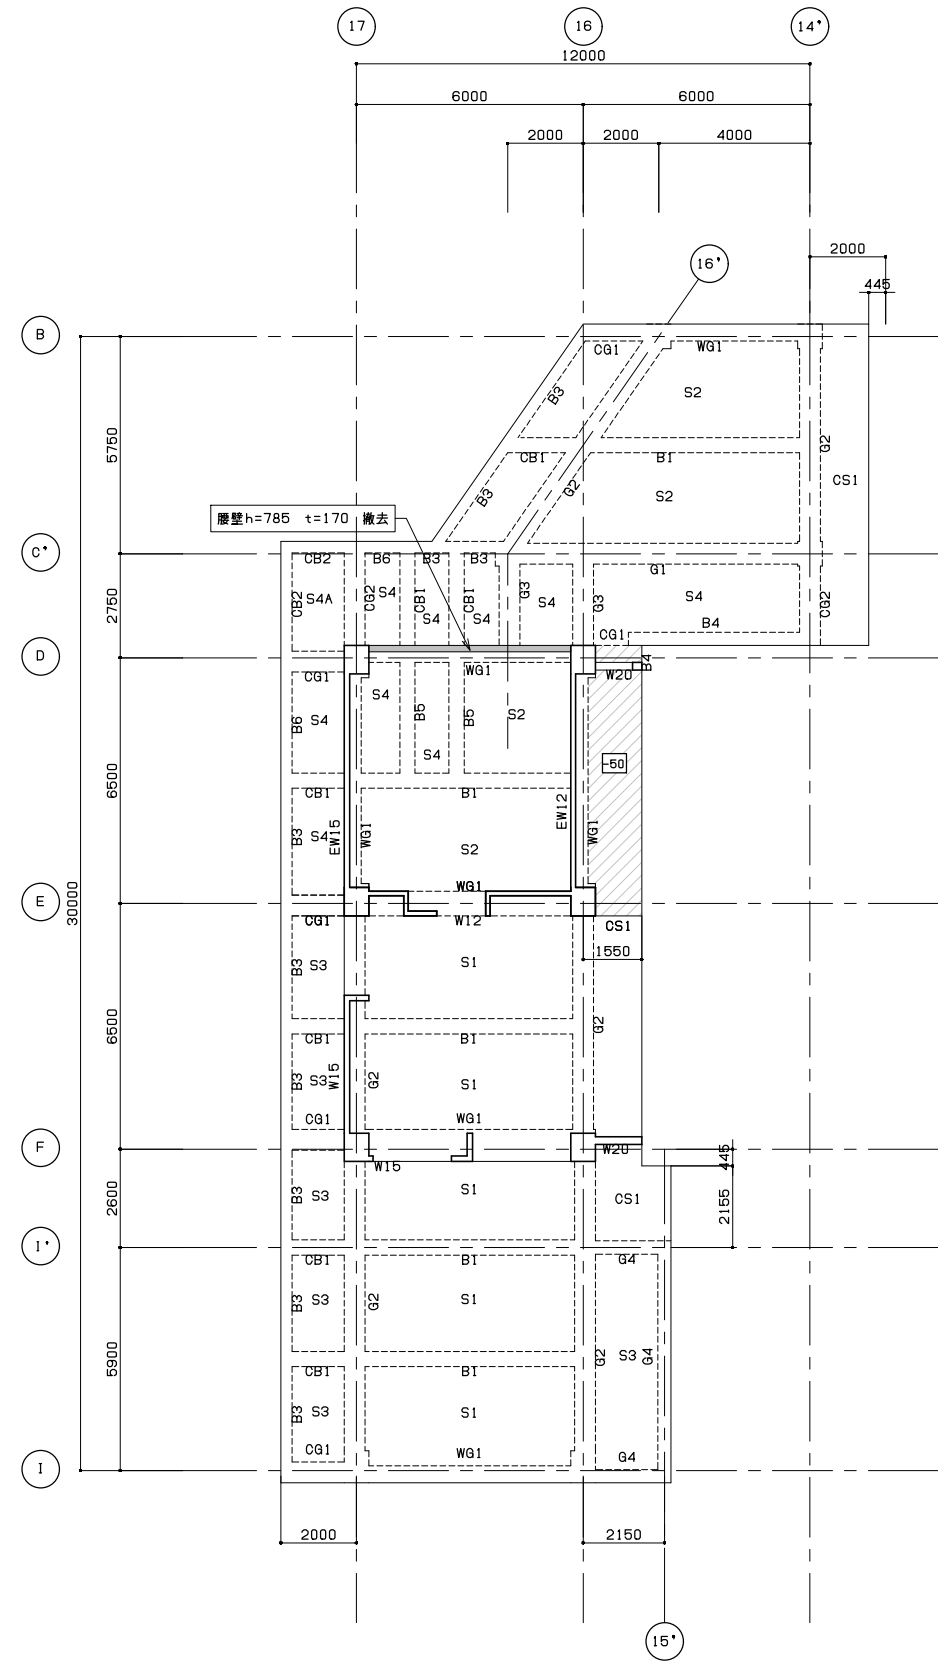

3階伏図 S=1/100

特記事項  
1) 特記なきスラブレベルはFL-30とする。  
2) 外部屋根は1/80の水勾配とする。

一級建築士事務所  
東京都知事登録第64284号  
株式会社林・石川構造設計事務所  
東京都新宿区四谷本塩町4-5 03(5315)0275  
代表取締役 石川 高一  
一級建築士 第227113号  
構造設計一級建築士 第646号

一級建築士事務所  
東京都知事登録第16680号  
株式会社 前川建築設計事務所  
東京都新宿区四谷本塩町4-5 03(3351)7101  
取締役 濱 興治  
設備設計一級建築士 第2105号


2024.01

A1 S=1:100  
A3 S=1:200

一級建築士事務所  
東京都知事登録第16680号  
株式会社 前川建築設計事務所  
東京都新宿区四谷本塩町4-5 03(3351)7101  
代表取締役 橋本 功  
一級建築士 第94270号

工事名称  
令和6年度 旧市立病院改修工事(建築工事)  
図面名称  
東棟 2・3階伏図 (撤去)

図面番号  
S-218

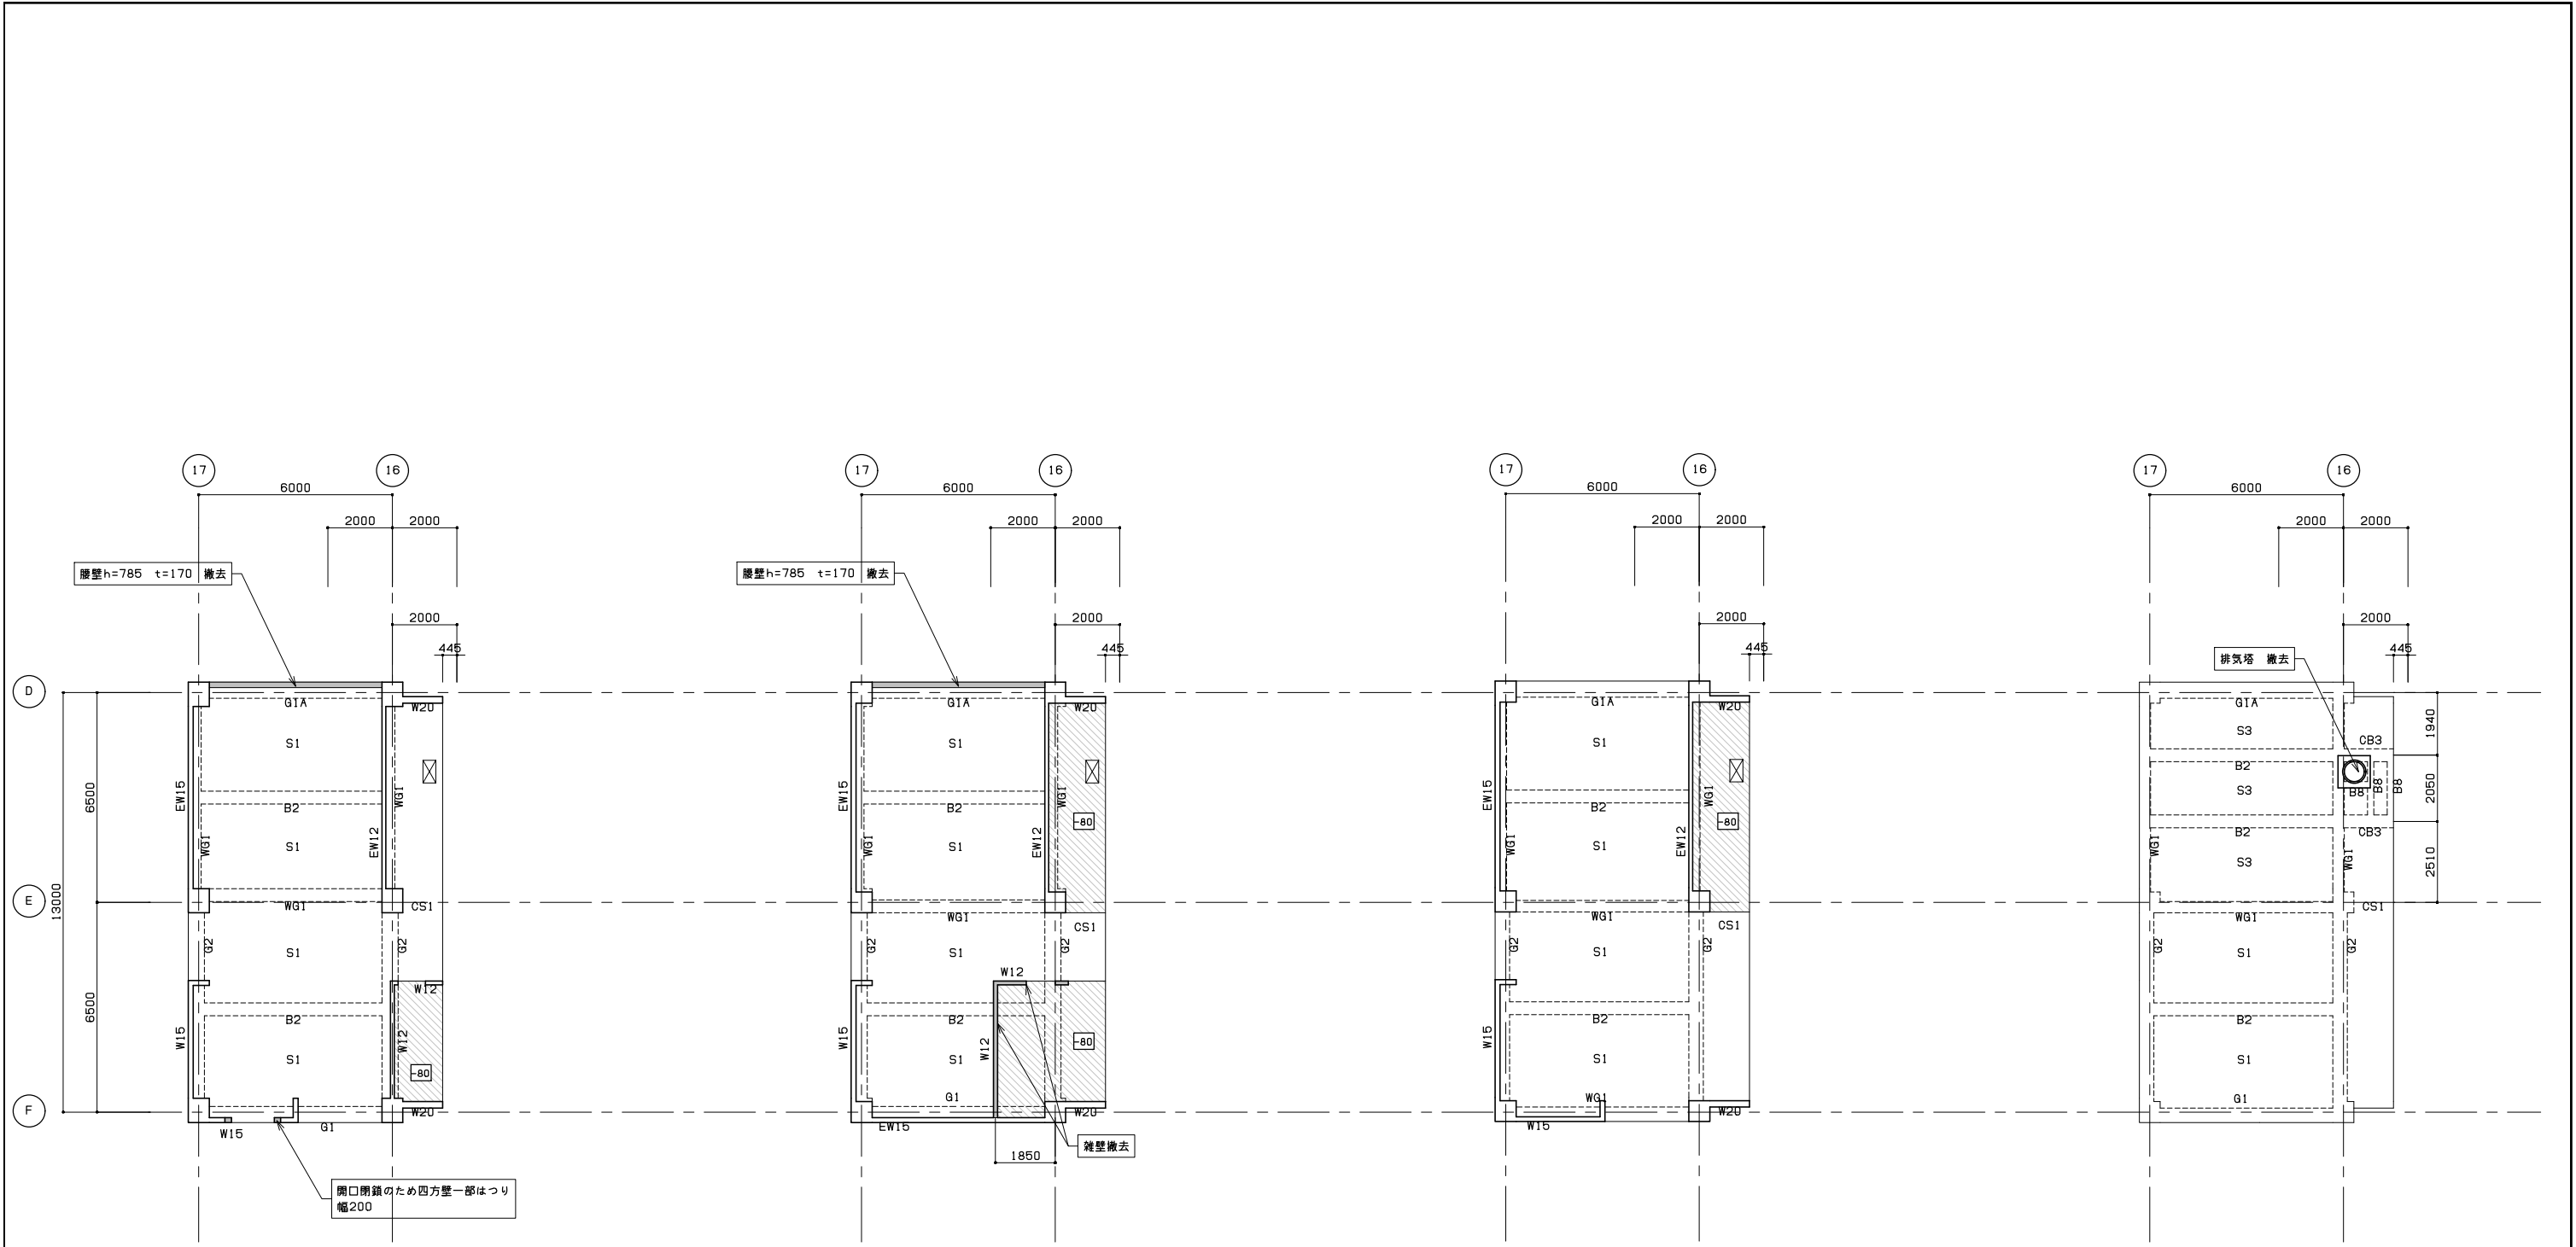

4階伏図 S=1/100

特記事項  
1) 特記なきスラブレベルはFL-30とする。

5階伏図 S=1/100


特記事項  
1) 特記なきスラブレベルはFL-30とする。

6階伏図 S=1/100

特記事項  
1) 特記なきスラブレベルはFL-30とする。

R階伏図 S=1/100

特記事項  
1) 特記なきスラブレベルはFL-30とする。

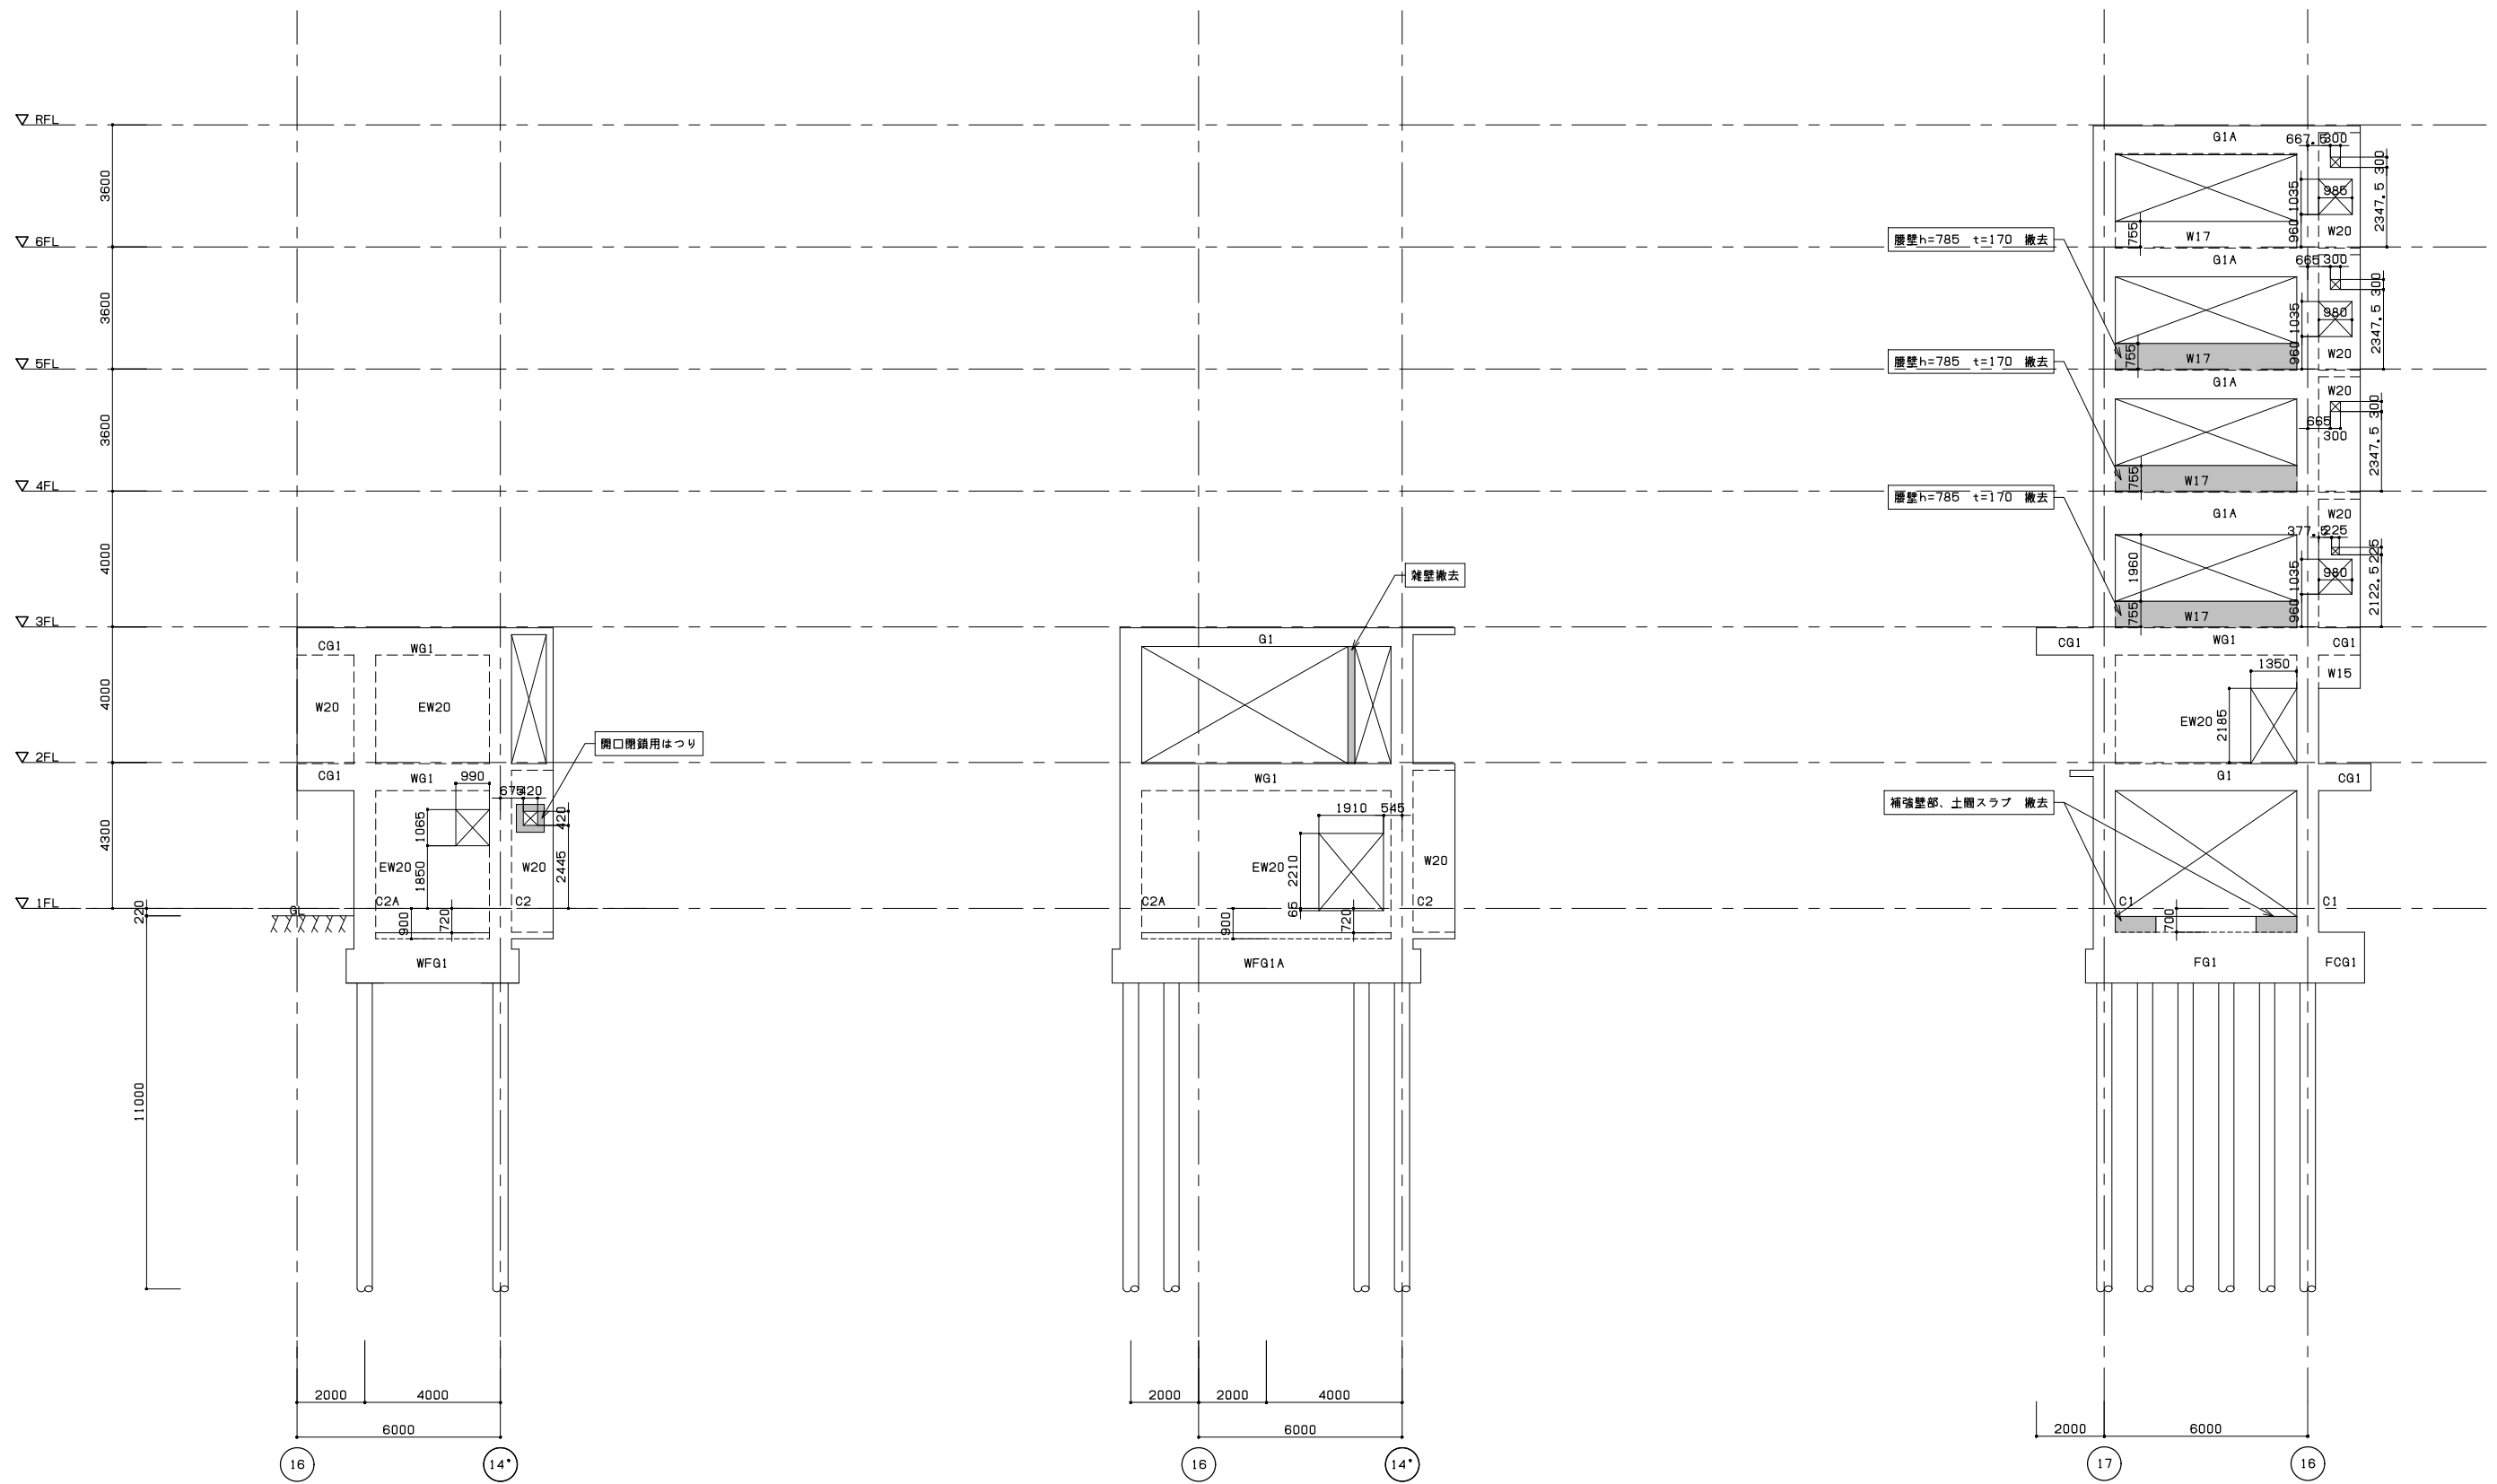

B通り軸組図 S=1/100

特記事項

C'通り軸組図 S=1/100


特記事項

D通り軸組図 S=1/100

特記事項

<p>一級建築士事務所 東京都知事登録第64284号 株式会社林・石川構造設計事務所 東京都新宿区四谷本塩町4-5 03(5315)0275 代表取締役 石川 高一 一級建築士 第227113号 構造設計一級建築士 第646号</p>	<p>一級建築士事務所 東京都知事登録第16680号 株式会社 前川建築設計事務所 東京都新宿区四谷本塩町4-5 03(3351)7101 取締役 濱 興治 設備設計一級建築士 第2105号</p>	<p>2024.01 A1 S=1:100 A3 S=1:200</p>	<p>一級建築士事務所 東京都知事登録第16680号 株式会社 前川建築設計事務所 東京都新宿区四谷本塩町4-5 03(3351)7101 代表取締役 橋本 功 一級建築士 第94270号</p>	<p>工事名称 令和6年度 旧市立病院改修工事(建築工事) 図面名称 東棟 軸組図(1) (撤去)</p>	<p>図面番号 S-220</p>
---	---	--	--	---	-----------------------



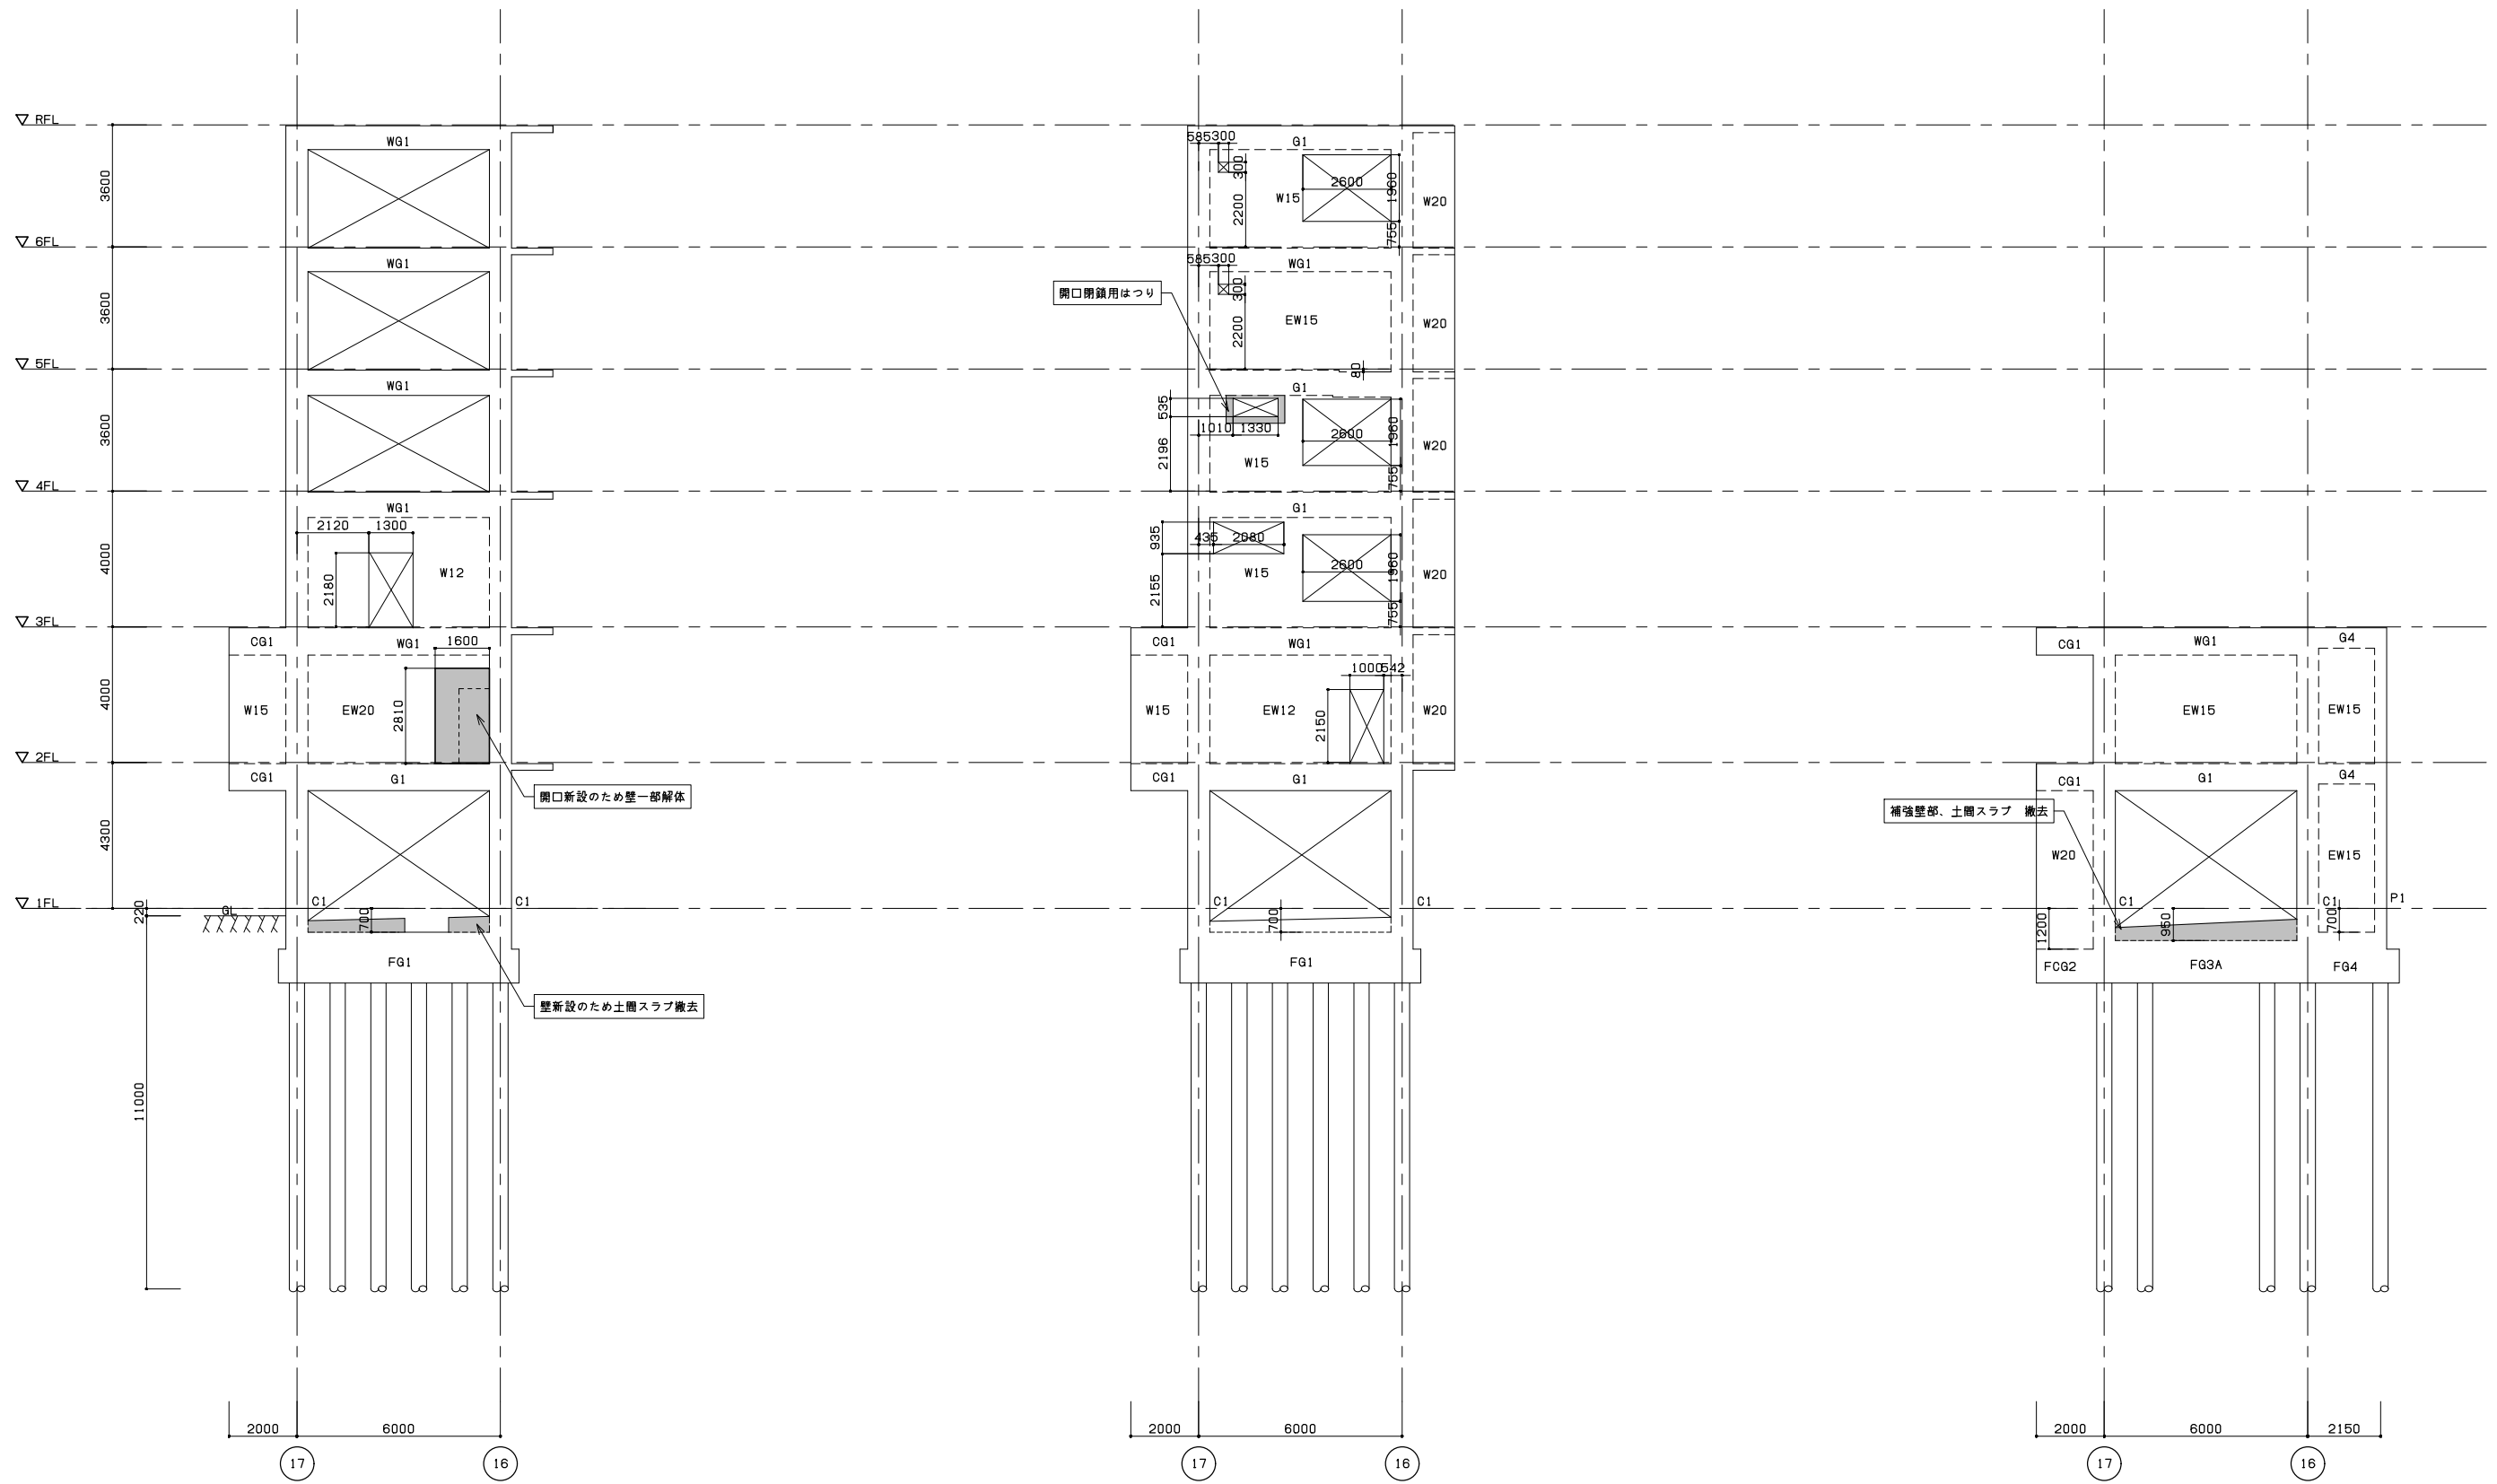

E通り軸組図 S=1/100

特記事項


F通り軸組図 S=1/100

特記事項

I通り軸組図 S=1/100

特記事項

<p>一級建築士事務所 東京都知事登録第64284号 株式会社林・石川構造設計事務所 東京都新宿区四谷本塩町4-5 03(5315)0275 代表取締役 石川 高一 一級建築士 第227113号 構造設計一級建築士 第646号</p>	<p>一級建築士事務所 東京都知事登録第16680号 株式会社 前川建築設計事務所 東京都新宿区四谷本塩町4-5 03(3351)7101 取締役 濱 興治 設備設計一級建築士 第2105号</p>	<p>2024.01 A1 S=1:100 A3 S=1:200</p>	<p>一級建築士事務所 東京都知事登録第16680号 株式会社 前川建築設計事務所 東京都新宿区四谷本塩町4-5 03(3351)7101 代表取締役 橋本 功 一級建築士 第94270号</p>	<p>工事名称 令和6年度 旧市立病院改修工事(建築工事) 図面名称 東棟 軸組図(2) (撤去)</p>	<p>図面番号 S-221</p>
---	---	--	--	---	-----------------------

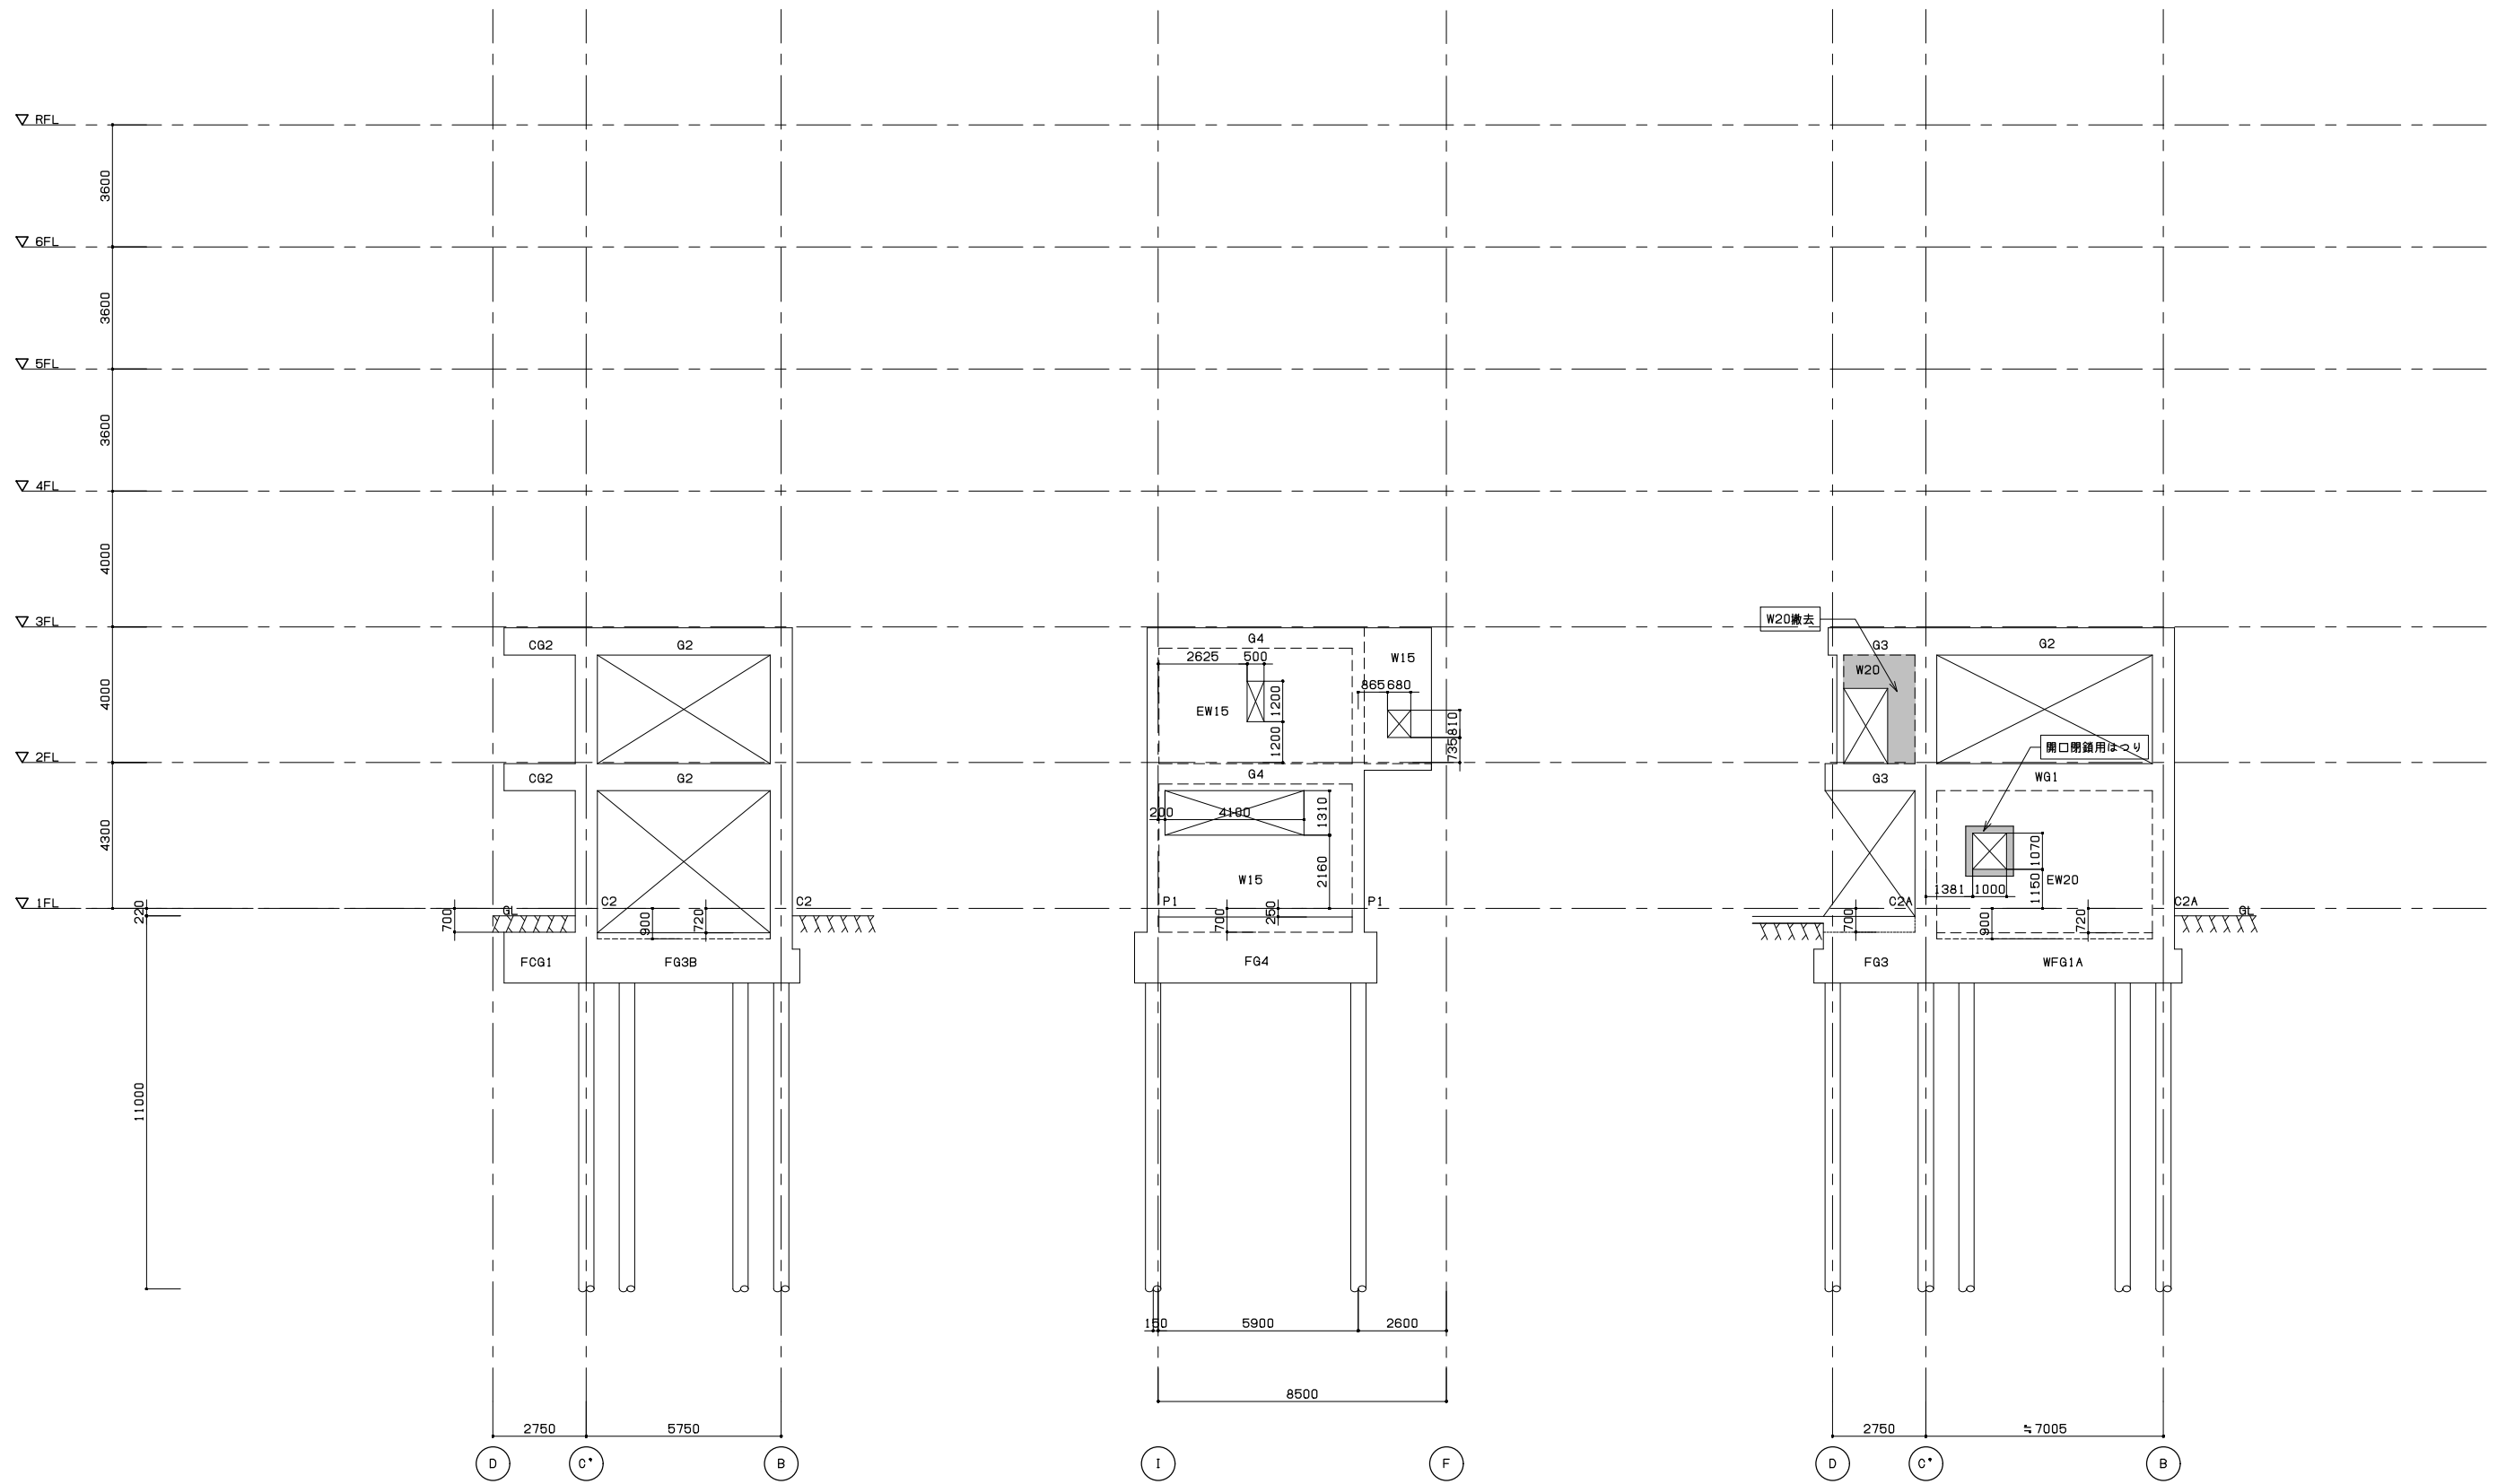

14' 通り軸組図 s=1/100

15' 通り軸組図 s=1/100


16' 通り軸組図 s=1/100

特記事項

特記事項

特記事項

<p>一級建築士事務所 東京都知事登録第64284号 株式会社林・石川構造設計事務所 東京都新宿区四谷本塩町4-5 03(5315)0275 代表取締役 石川 高一 一級建築士 第227113号 構造設計一級建築士 第646号</p>	<p>一級建築士事務所 東京都知事登録第16680号 株式会社 前川建築設計事務所 東京都新宿区四谷本塩町4-5 03(3351)7101 取締役 濱 興治 設備設計一級建築士 第2105号</p>	<p>2024.01 A1 S=1:100 A3 S=1:200</p>	<p>一級建築士事務所 東京都知事登録第16680号 株式会社 前川建築設計事務所 東京都新宿区四谷本塩町4-5 03(3351)7101 代表取締役 橋本 功 一級建築士 第94270号</p>	<p>工事名称 令和6年度 旧市立病院改修工事(建築工事) 図面名称 東棟 軸組図(3) (撤去)</p>	<p>図面番号 S-222</p>
---	---	--	--	---	-----------------------

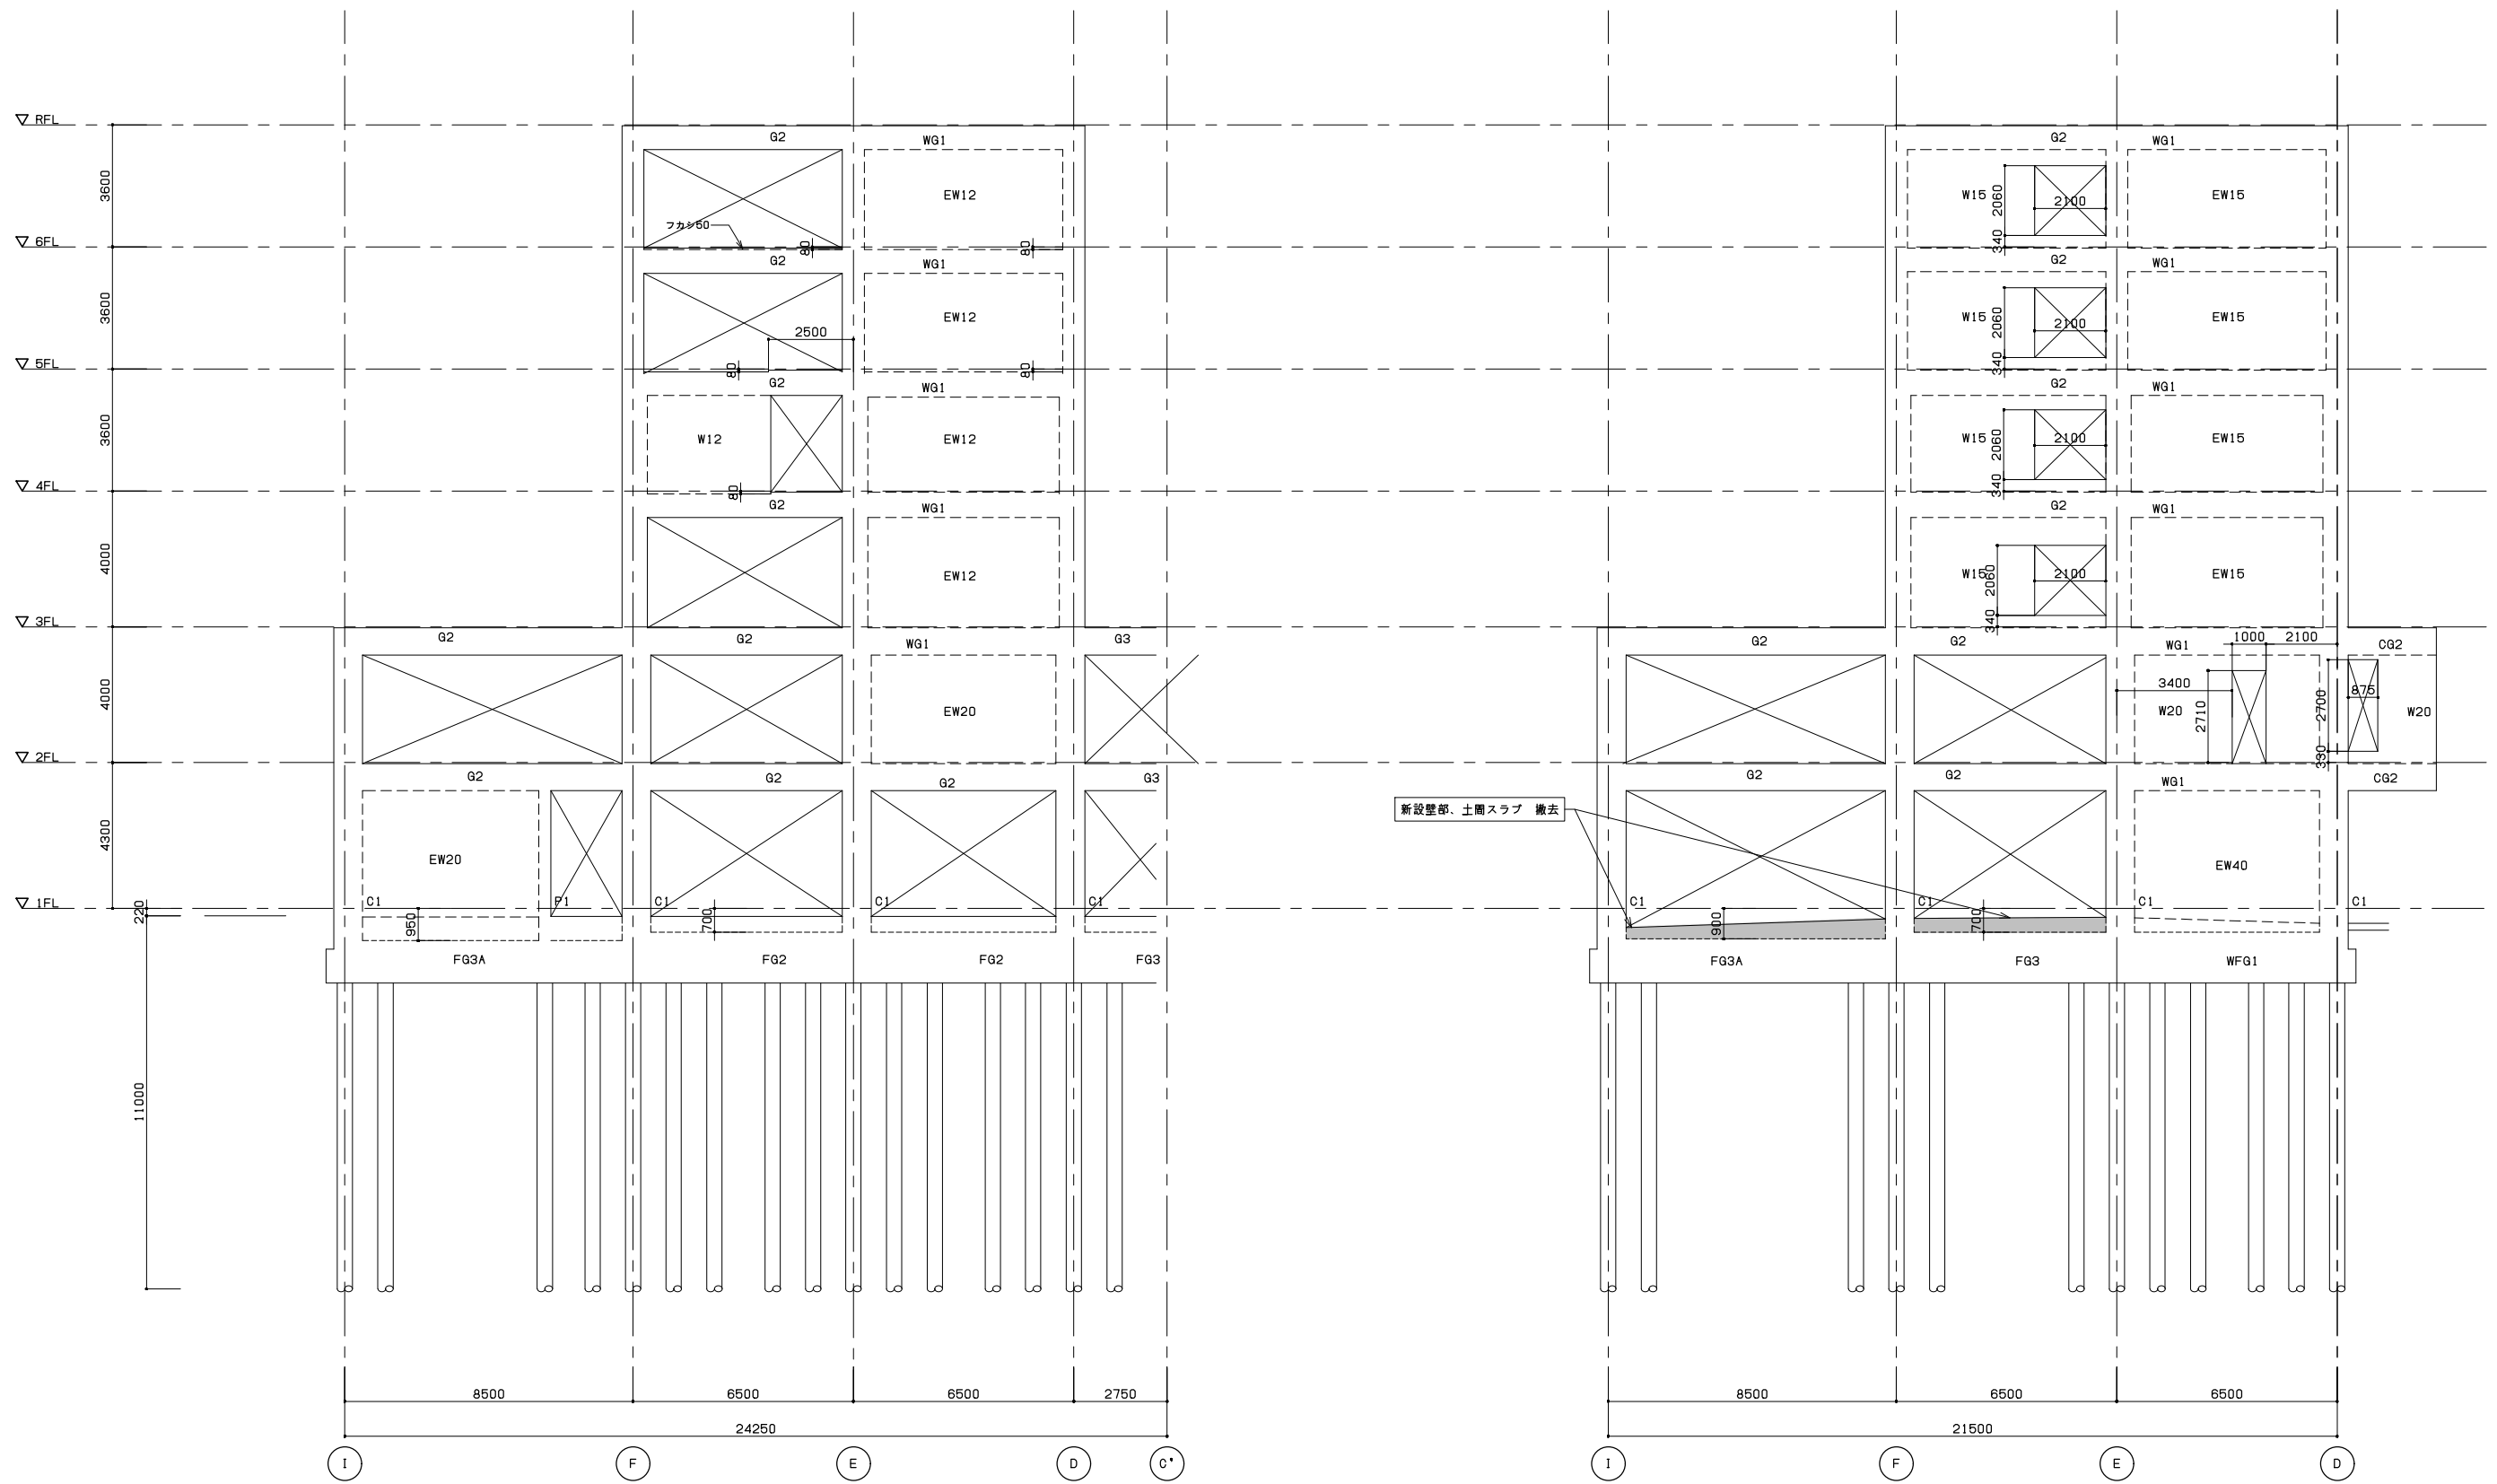


16通り軸組図 s=1/100

特記事項

17通り軸組図 s=1/100

特記事項

<p>一級建築士事務所 東京都知事登録第64284号 株式会社林・石川構造設計事務所 東京都新宿区四谷本塩町4-5 03(5315)0275 代表取締役 石川 高一 一級建築士 第227113号 構造設計一級建築士 第646号</p>	<p>一級建築士事務所 東京都知事登録第16680号 株式会社 前川建築設計事務所 東京都新宿区四谷本塩町4-5 03(3351)7101 取締役 濱 興治 設備設計一級建築士 第2105号</p>	<p>2024.01 A1 S=1:100 A3 S=1:200</p>	<p>一級建築士事務所 東京都知事登録第16680号 株式会社 前川建築設計事務所 東京都新宿区四谷本塩町4-5 03(3351)7101 代表取締役 橋本 功 一級建築士 第94270号</p>	<p>工事名称 令和6年度 旧市立病院改修工事(建築工事) 図面名称 東棟 軸組図(4) (撤去)</p>	<p>図面番号 S-223</p>
---	---	--	--	---	-----------------------

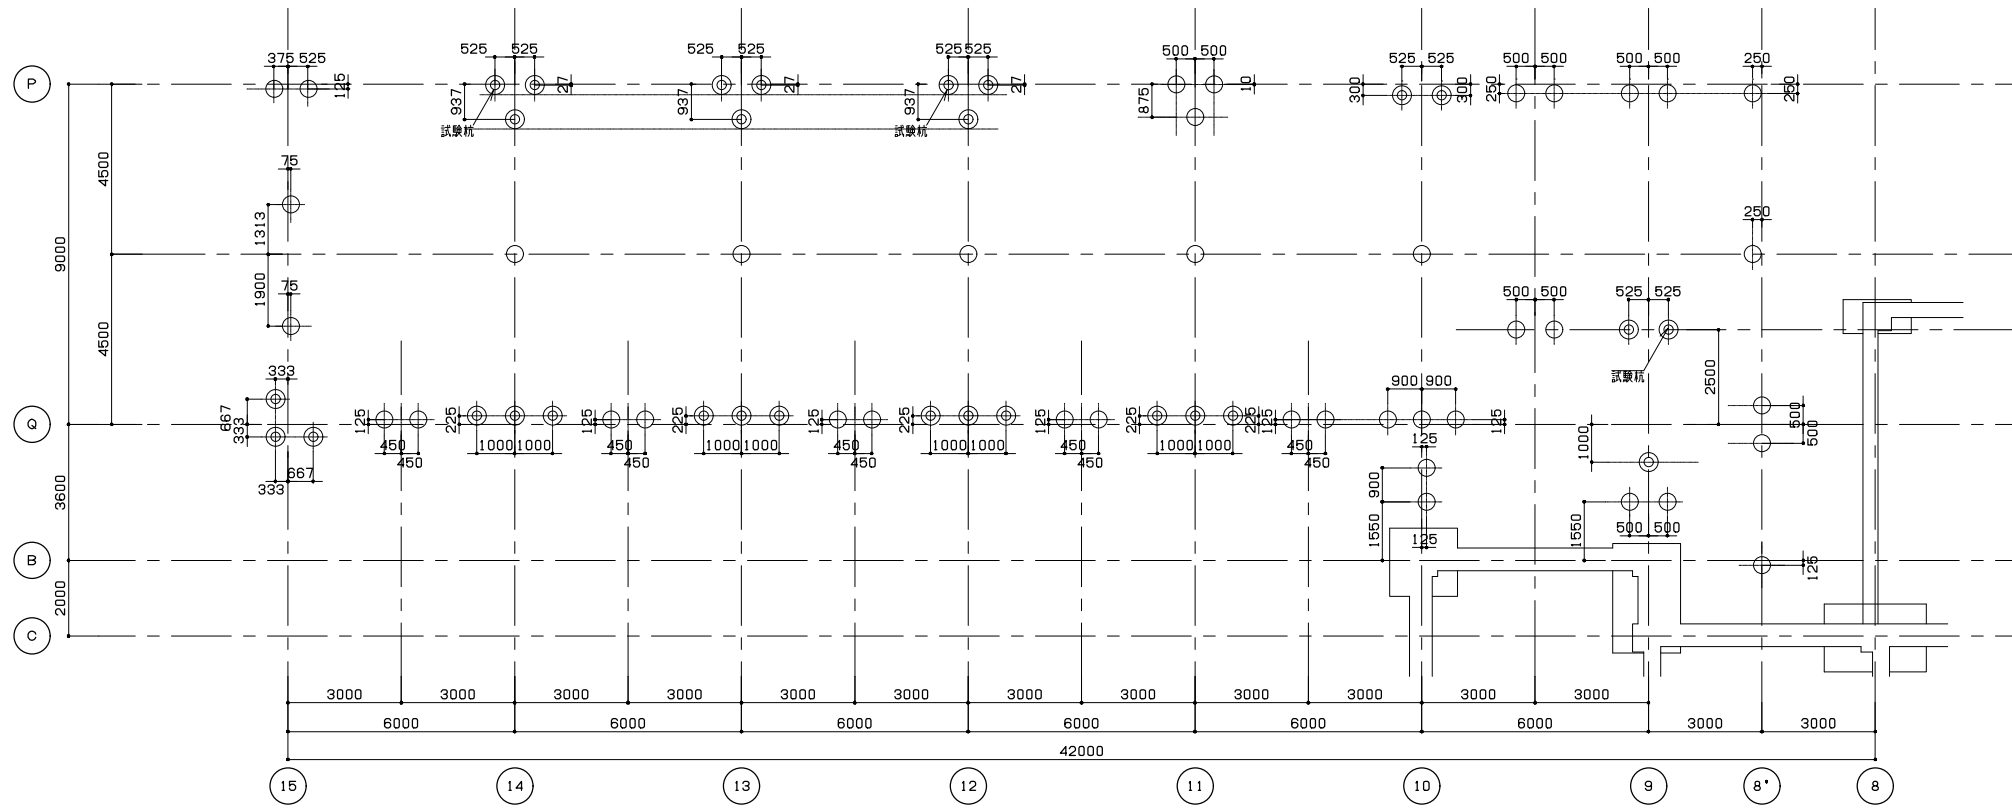


杭伏図 S=1/100

特記事項


- 1) ◎ 左記記号は500φを示す。
- 左記記号は450φを示す。

<p style="text-align: center;">一級建築士事務所 東京都知事登録第64284号 <b>株式会社林・石川構造設計事務所</b> 東京都新宿区四谷本塩町4-5 03(3351)0275 代表取締役 石川 高一 一級建築士 第227113号 構造設計一級建築士 第646号</p>	<p style="text-align: center;">一級建築士事務所 東京都知事登録第16680号 <b>株式会社 前川建築設計事務所</b> 東京都新宿区四谷本塩町4-5 03(3351)7101 取締役 濱 興治 設備設計一級建築士 第2105号</p>	<p>2024.01</p> <p>A1 S=1:100 A3 S=1:200</p>	<p style="text-align: center;">一級建築士事務所 東京都知事登録第16690号 <b>株式会社 前川建築設計事務所</b> 東京都新宿区四谷本塩町4-5 03(3351)7101 代表取締役 橋本 功 一級建築士 第94270号</p>	<p>工事名称 <b>令和6年度 旧市立病院改修工事(建築工事)</b></p> <p>図面名称 <b>事務棟 杭伏図(撤去)</b></p>	<p>図面番号 <b>S-224</b></p>
--	--	---	---	---	------------------------------

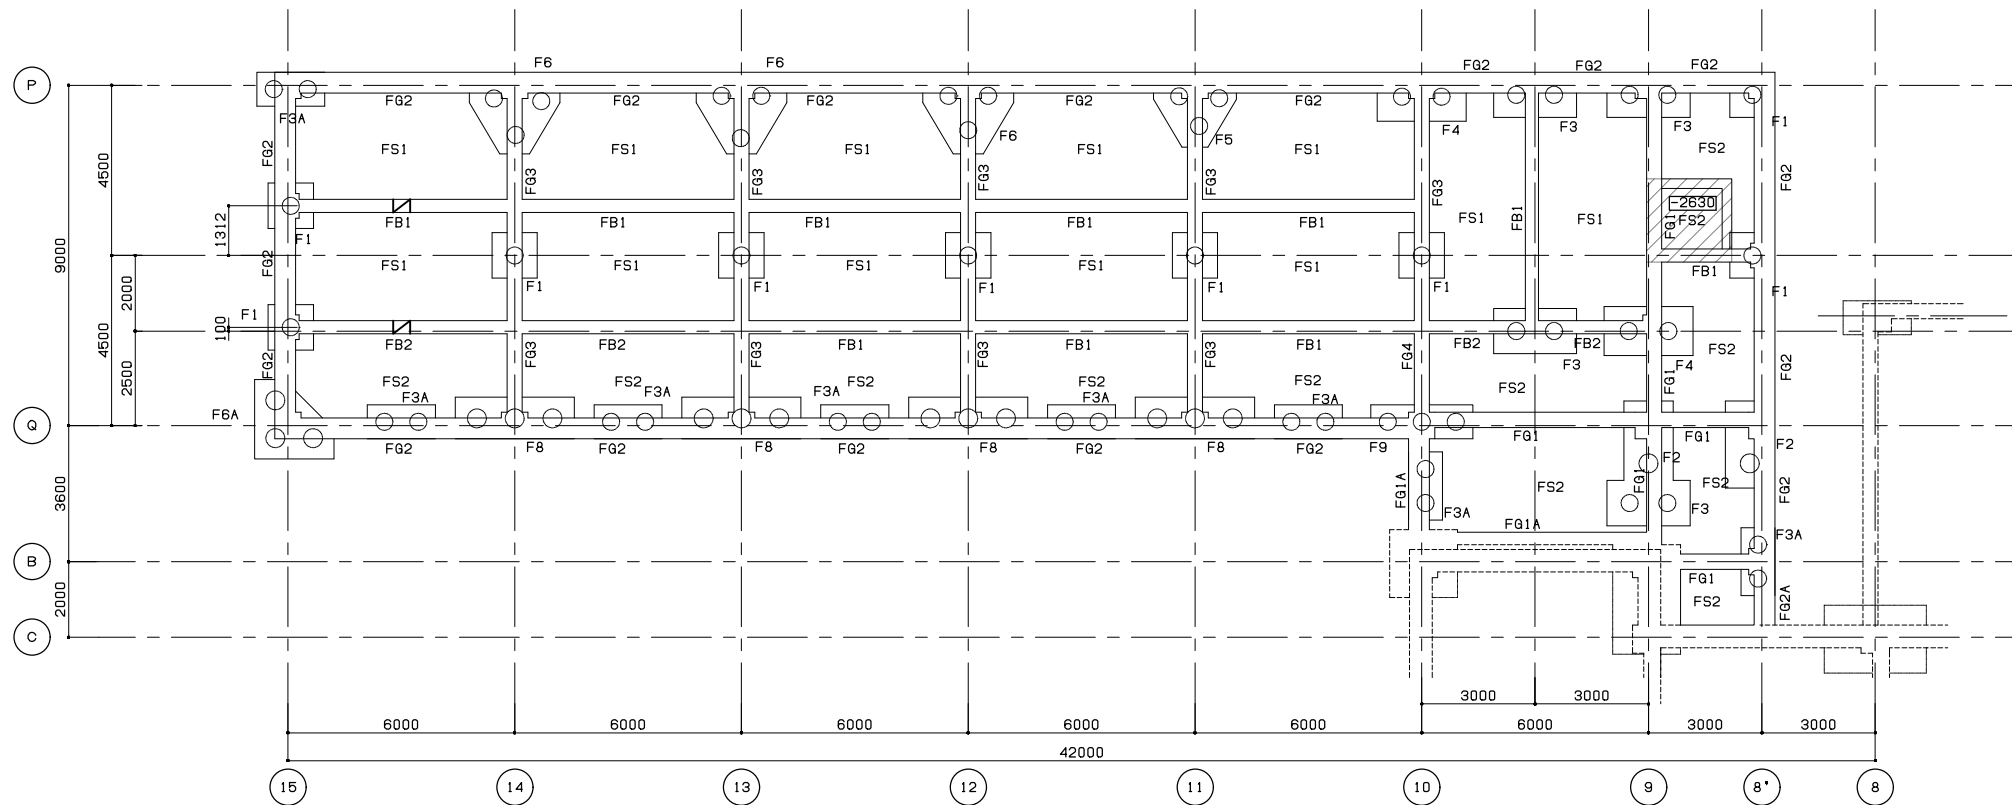

B 1階基礎伏図 S=1/100


- 特記事項  
 1) 特記無き基礎スラブ'下地レベルはB1FL-1, 630とする。  
 2) [ ]内は、基礎スラブ'下地レベルを示す。

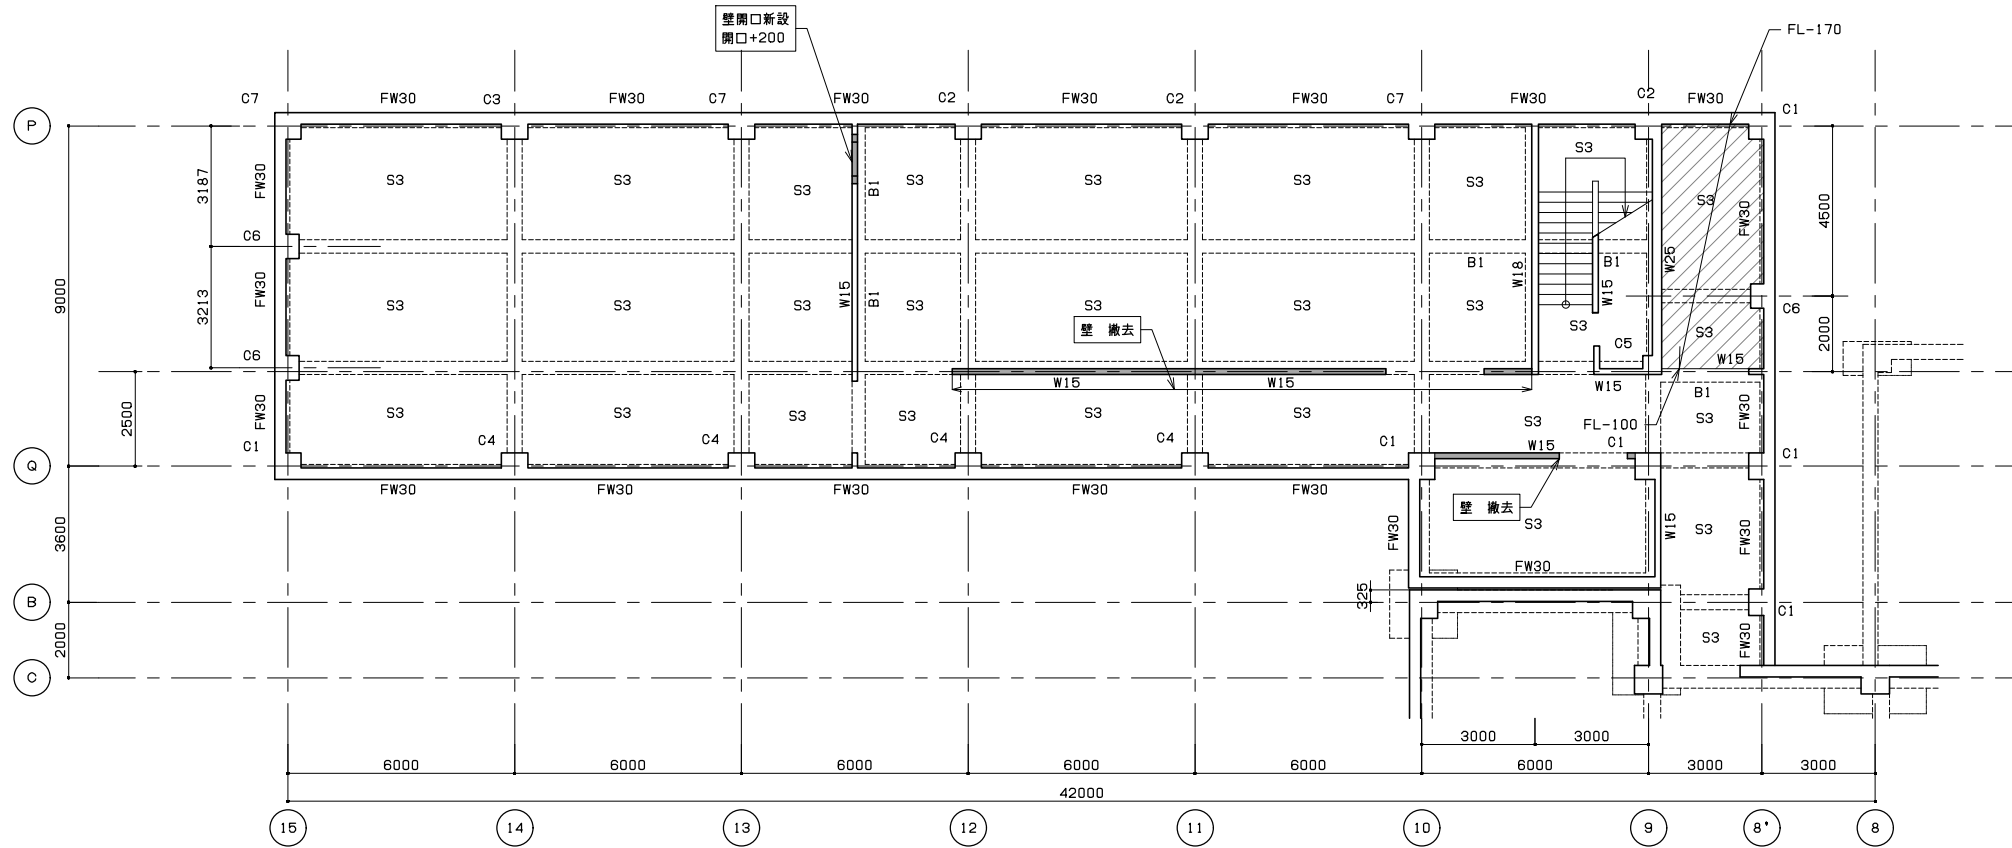

B 1階伏図 S=1/100


- 特記事項  
 1) 特記無きスラブ'天端レベルはB1FL-30とする。  
 2) [ ]内は、スラブ'天端レベルを示す。

<p>一級建築士事務所        東京都知事登録第64284号  <b>株式会社林・石川構造設計事務所</b>        東京都新宿区四谷本塩町4-5 03(5315)0275        代表取締役 石川 高一        一級建築士 第227113号        構造設計一級建築士 第646号</p>	<p>一級建築士事務所        東京都知事登録第16680号  <b>株式会社 前川建築設計事務所</b>        東京都新宿区四谷本塩町4-5 03(3351)7101        取締役 濱 興治        設備設計一級建築士 第2105号</p>	<p>2024.01        A1 S=1:100        A3 S=1:200</p>	<p>一級建築士事務所        東京都知事登録第16690号  <b>株式会社 前川建築設計事務所</b>        東京都新宿区四谷本塩町4-5 03(3351)7101        代表取締役 橋本 功        一級建築士 第94270号</p>	<p>工事名称  <b>令和6年度 旧市立病院改修工事(建築工事)</b>        図面名称  <b>事務棟 B1階基礎・B1階伏図 (撤去)</b></p>	<p>図面番号  <b>S-225</b></p>
--	---	--	--	--	-------------------------------

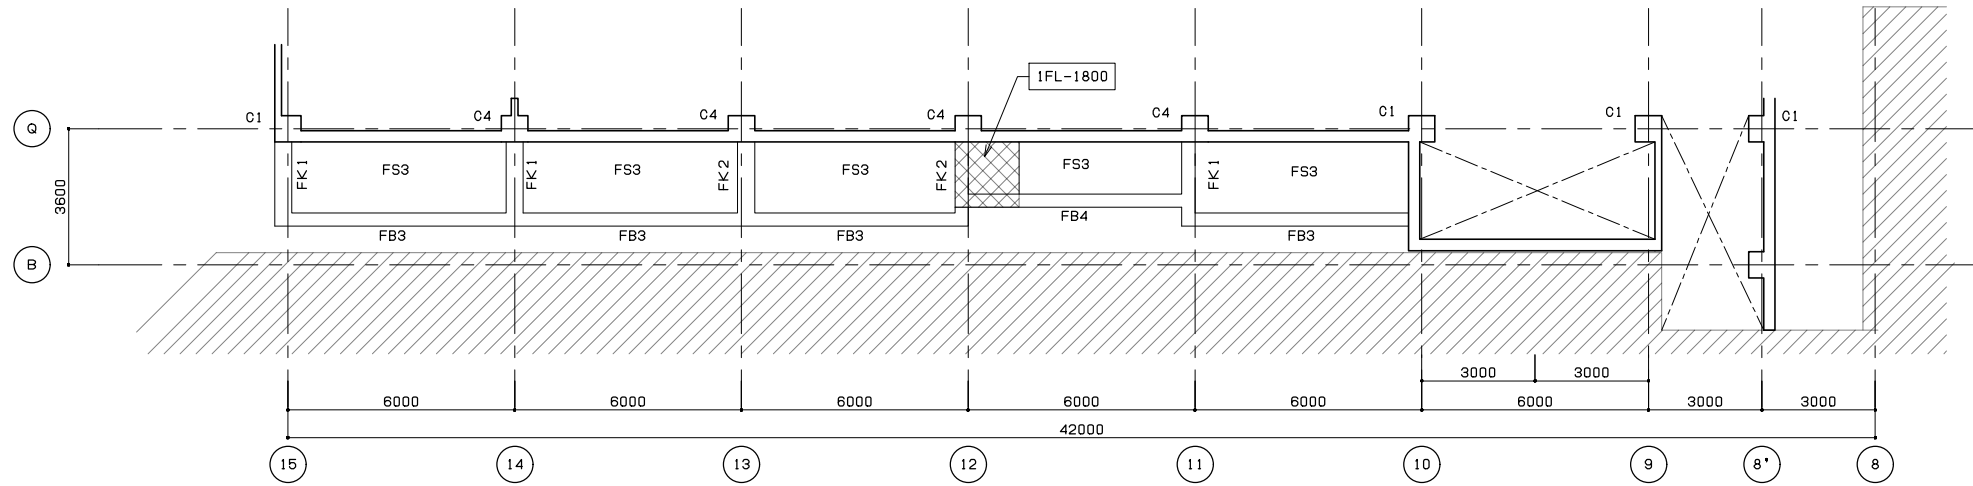

1階基礎伏図 S=1/100


特記事項  
 1) 特記無き基礎スラブ'下地レベルは1FL-1,350とする。

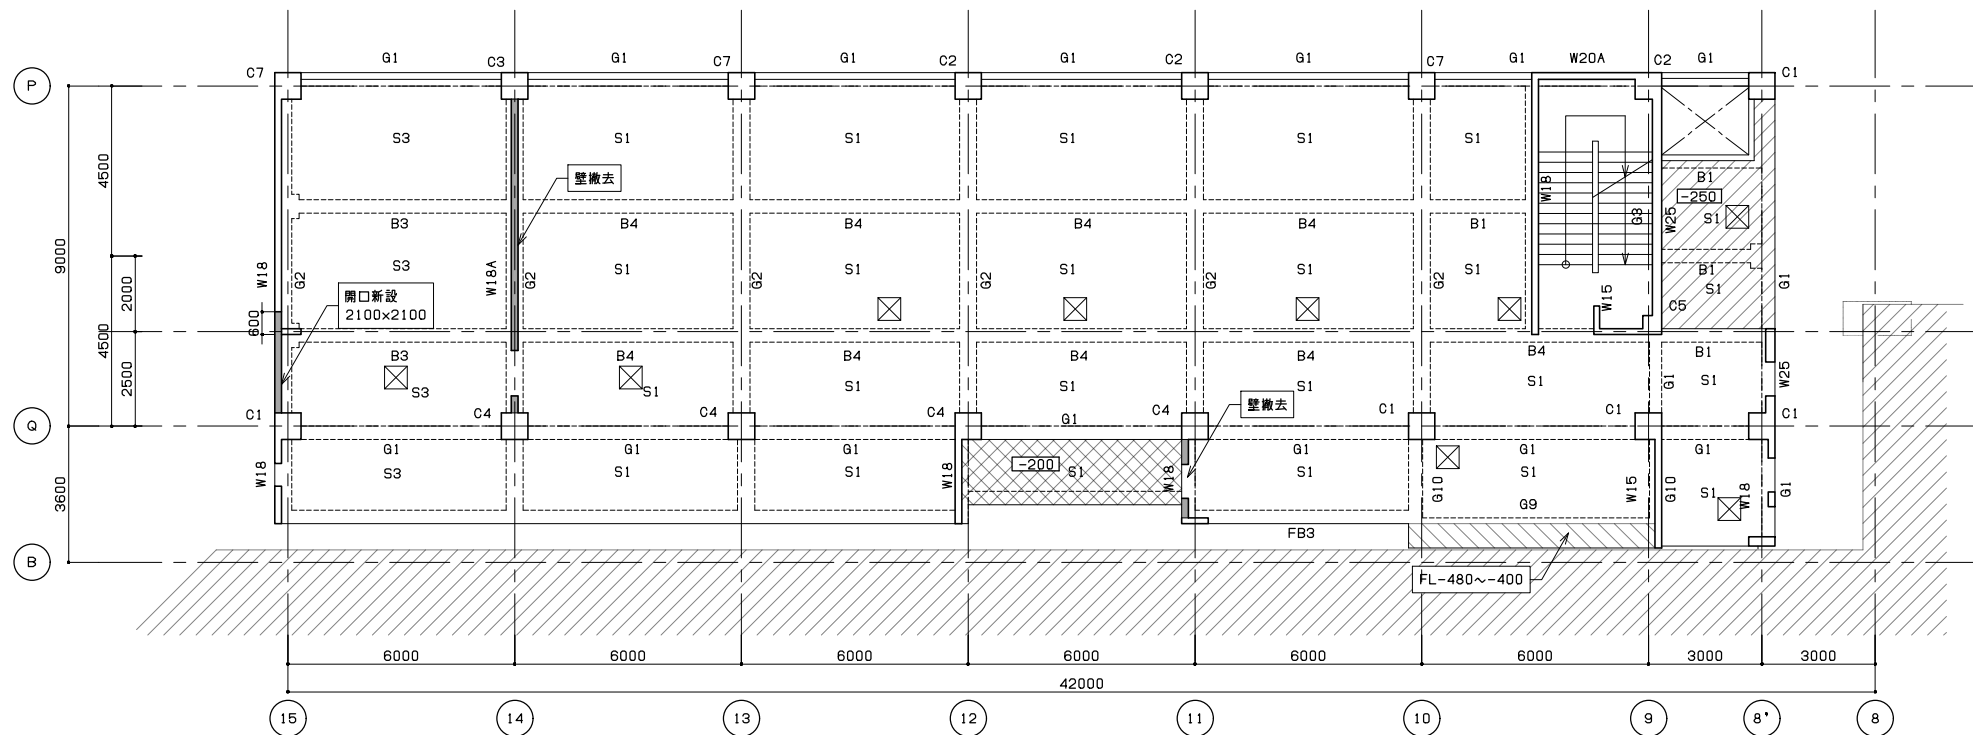

1階伏図 S=1/100


特記事項  
 1) 特記無きスラブ'天端レベルは1FL-30とする。  
 2) □内は、スラブ'天端レベルを示す。  
 3) ⊗右記印は、床点検口600角を示す。

一級建築士事務所 東京都知事登録第64284号 <b>株式会社林・石川構造設計事務所</b> 東京都新宿区四谷本塩町4-5 03(5315)0275 代表取締役 石川 高 一級建築士 第227113号 構造設計一級建築士 第646号	一級建築士事務所 東京都知事登録第16680号 <b>株式会社 前川建築設計事務所</b> 東京都新宿区四谷本塩町4-5 03(3351)7101 取締役 濱 興治 設備設計一級建築士 第2105号	2024.01 A1 S=1:100 A3 S=1:200	一級建築士事務所 東京都知事登録第16690号 <b>株式会社 前川建築設計事務所</b> 東京都新宿区四谷本塩町4-5 03(3351)7101 代表取締役 橋本 功 一級建築士 第94270号	工事名称 <b>令和6年度 旧市立病院改修工事(建築工事)</b> 図面名称 <b>事務棟 1階基礎・1階伏図 (撤去)</b>	図面番号 <b>S-226</b>
--	--	-------------------------------------	---	---	----------------------

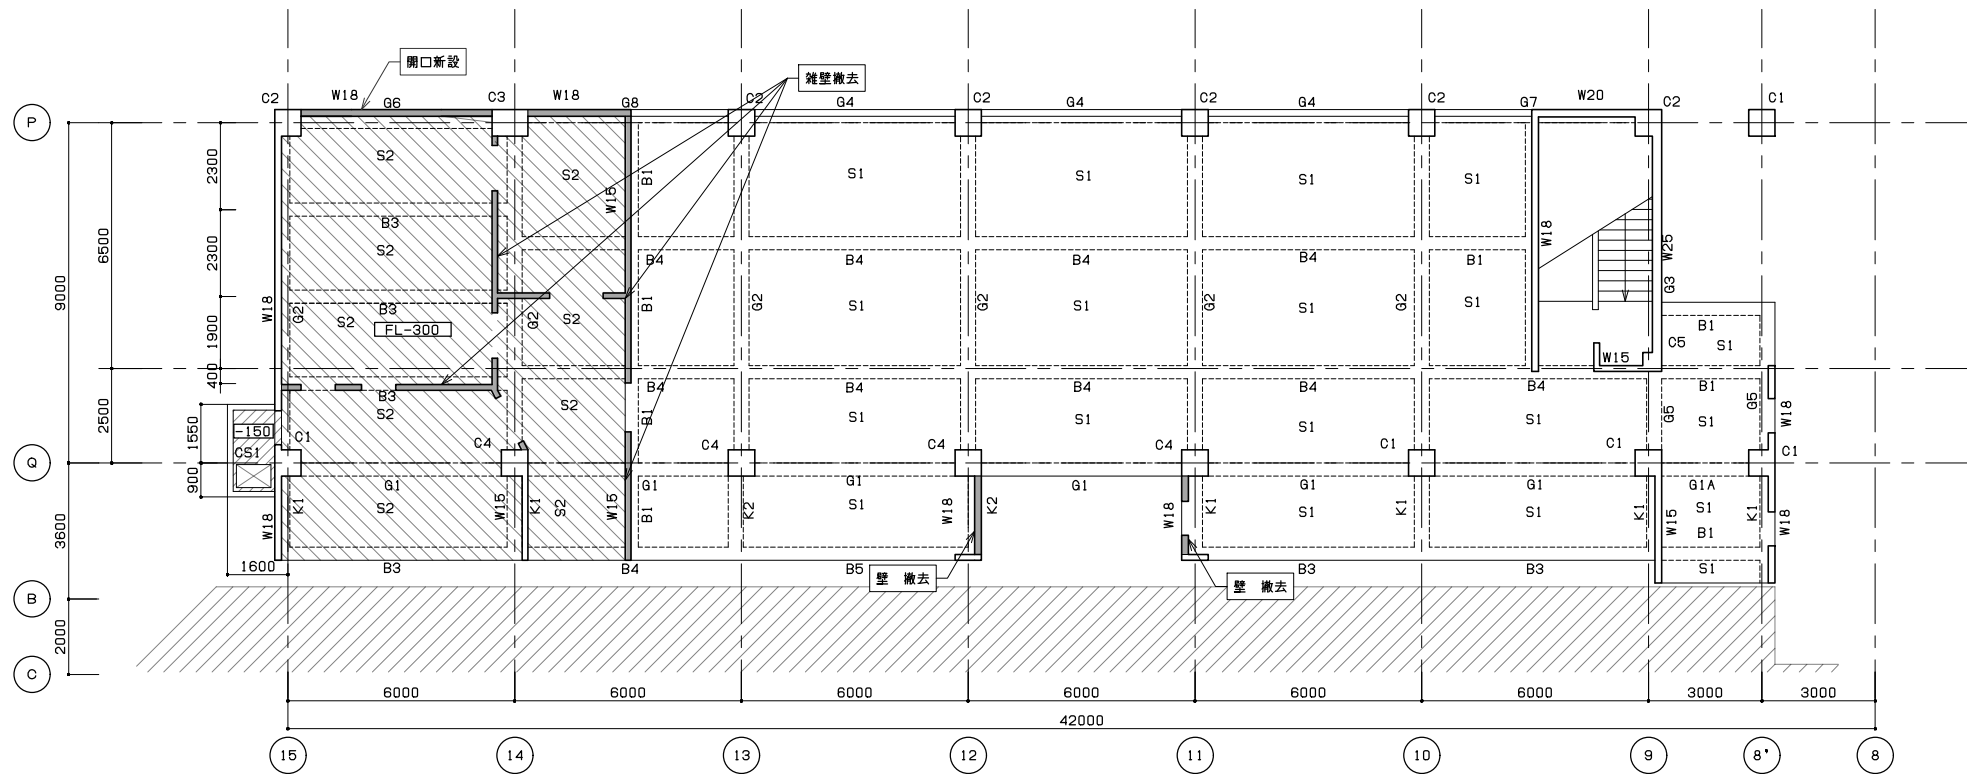

2階伏図 S=1/100


特記事項  
 1) 特記無きスラブ・天端レベルは2FL-30とする。  
 2)   内は、スラブ・天端レベルを示す。

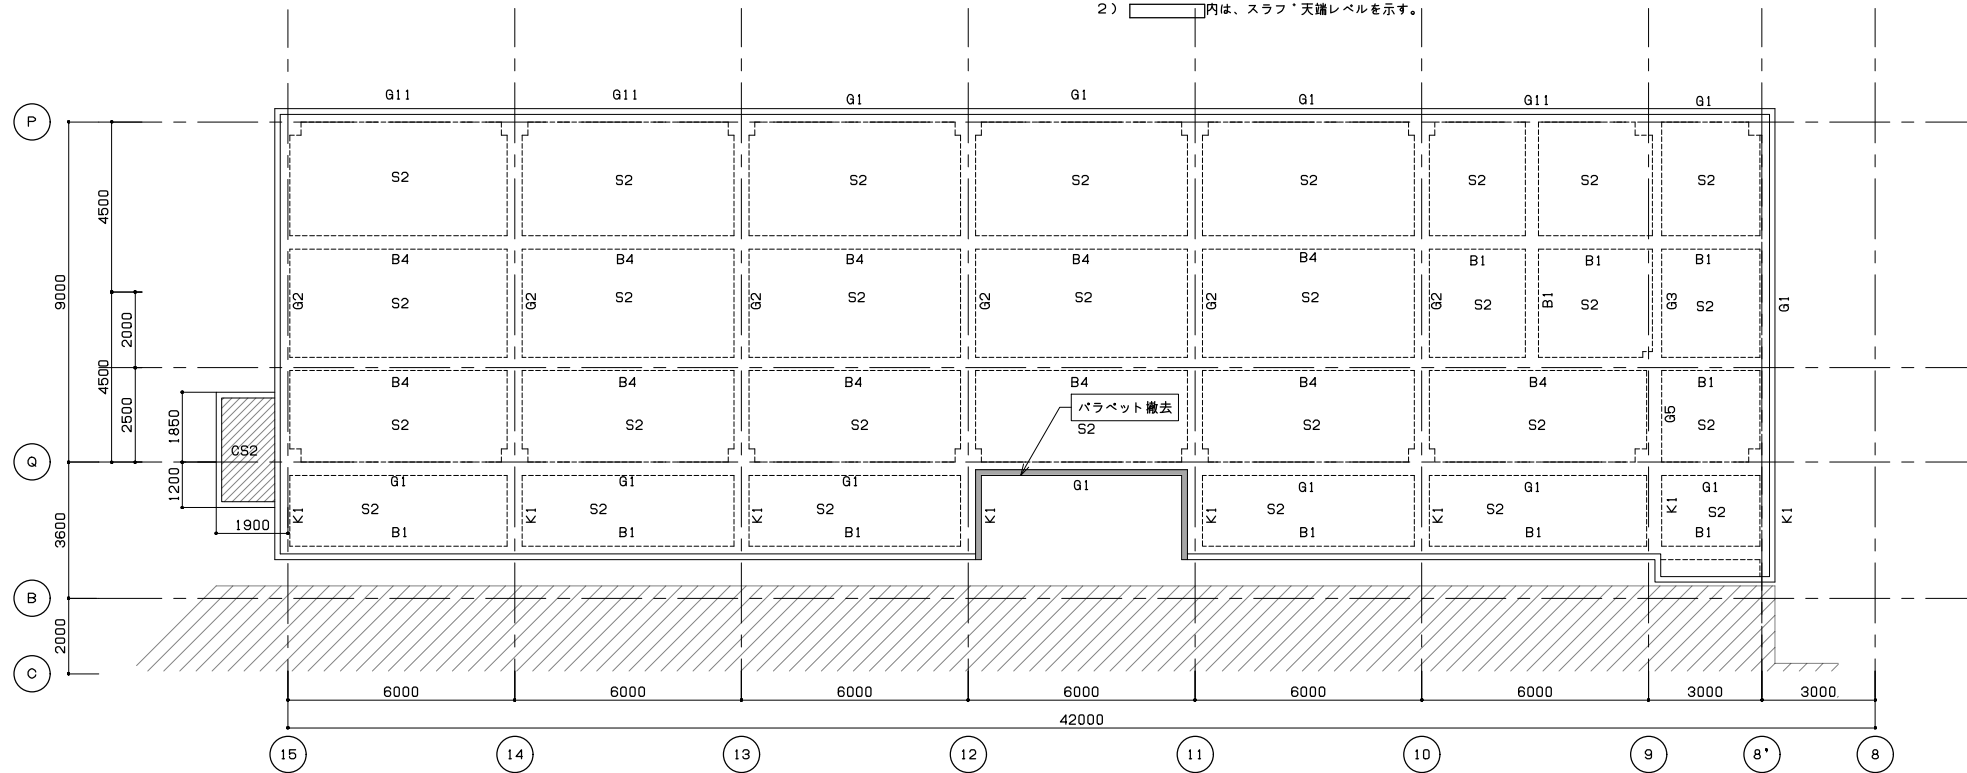


R階伏図 S=1/100

特記事項  
 1) 特記無きスラブ・天端レベルはRFL-30とする。  
 2)   内は、スラブ・天端レベルを示す。

<p>一級建築士事務所        東京都知事登録第64284号  <b>株式会社林・石川構造設計事務所</b>        東京都新宿区四谷本塩町4-5 03(5315)0275        代表取締役 石川 高        一級建築士 第227113号        構造設計一級建築士 第646号</p>	<p>一級建築士事務所        東京都知事登録第16680号  <b>株式会社 前川建築設計事務所</b>        東京都新宿区四谷本塩町4-5 03(3351)7101        取締役 濱 興治        設備設計一級建築士 第2105号</p>	<p>2024.01        A1 S=1:100        A3 S=1:200</p>	<p>一級建築士事務所        東京都知事登録第16690号  <b>株式会社 前川建築設計事務所</b>        東京都新宿区四谷本塩町4-5 03(3351)7101        代表取締役 橋本 功        一級建築士 第94270号</p>	<p>工事名称  <b>令和6年度 旧市立病院改修工事(建築工事)</b>        図面名称  <b>事務棟 2・R階伏図 (撤去)</b></p>	<p>図面番号  <b>S-227</b></p>
---	---	--	--	---	-------------------------------

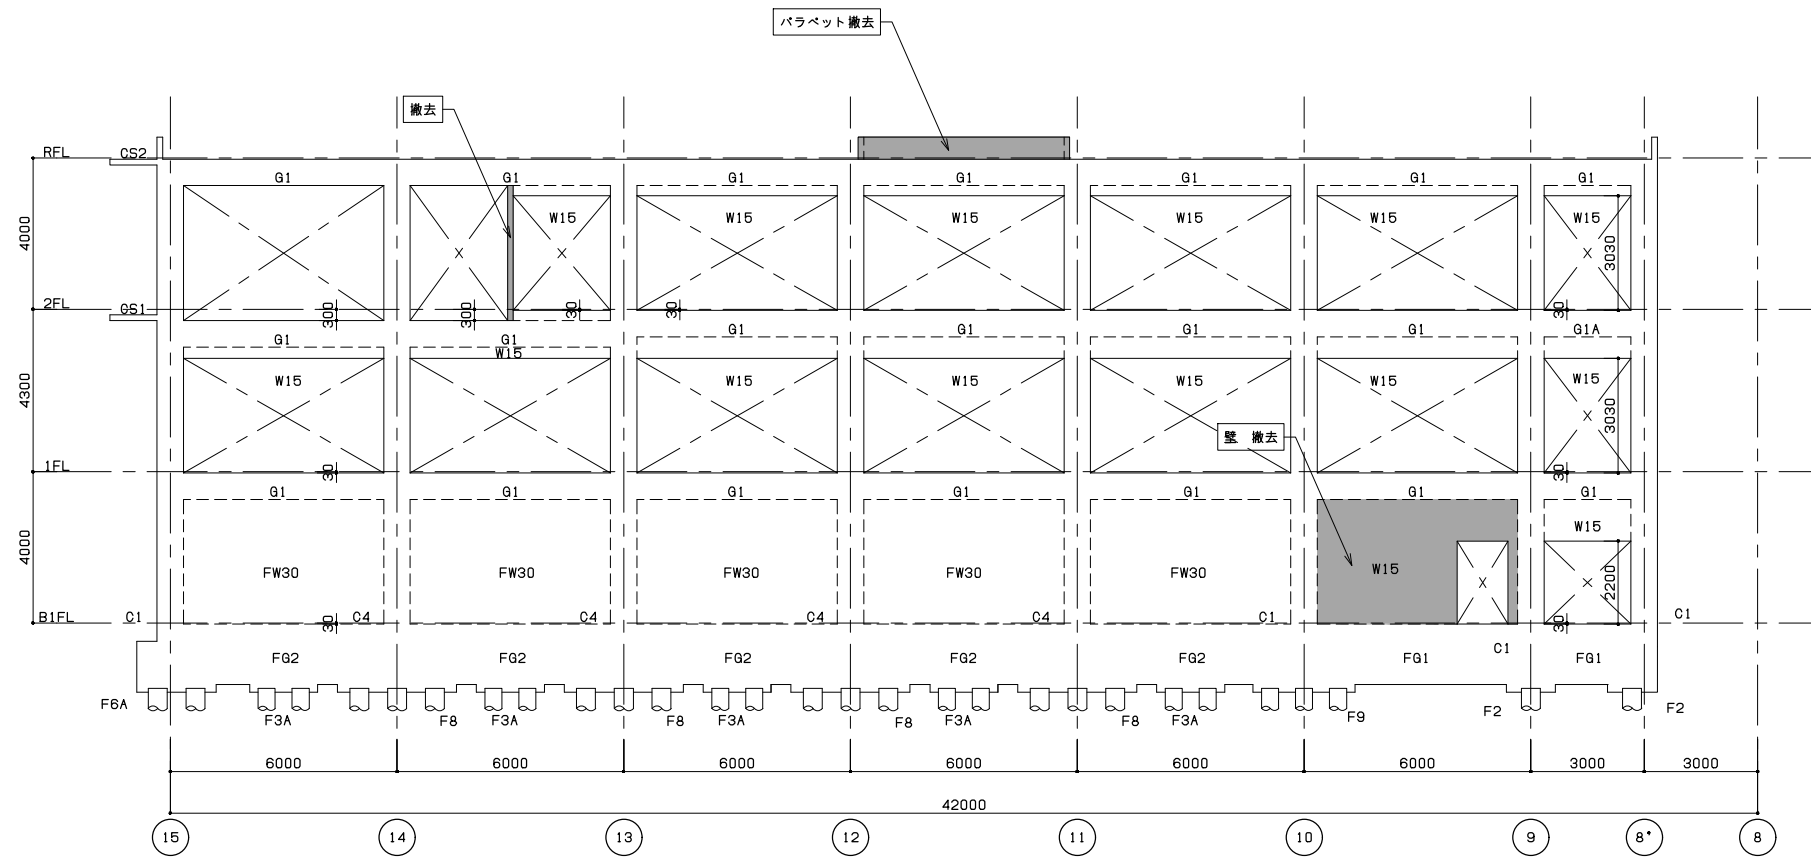


Q通り軸組図 S=1/100

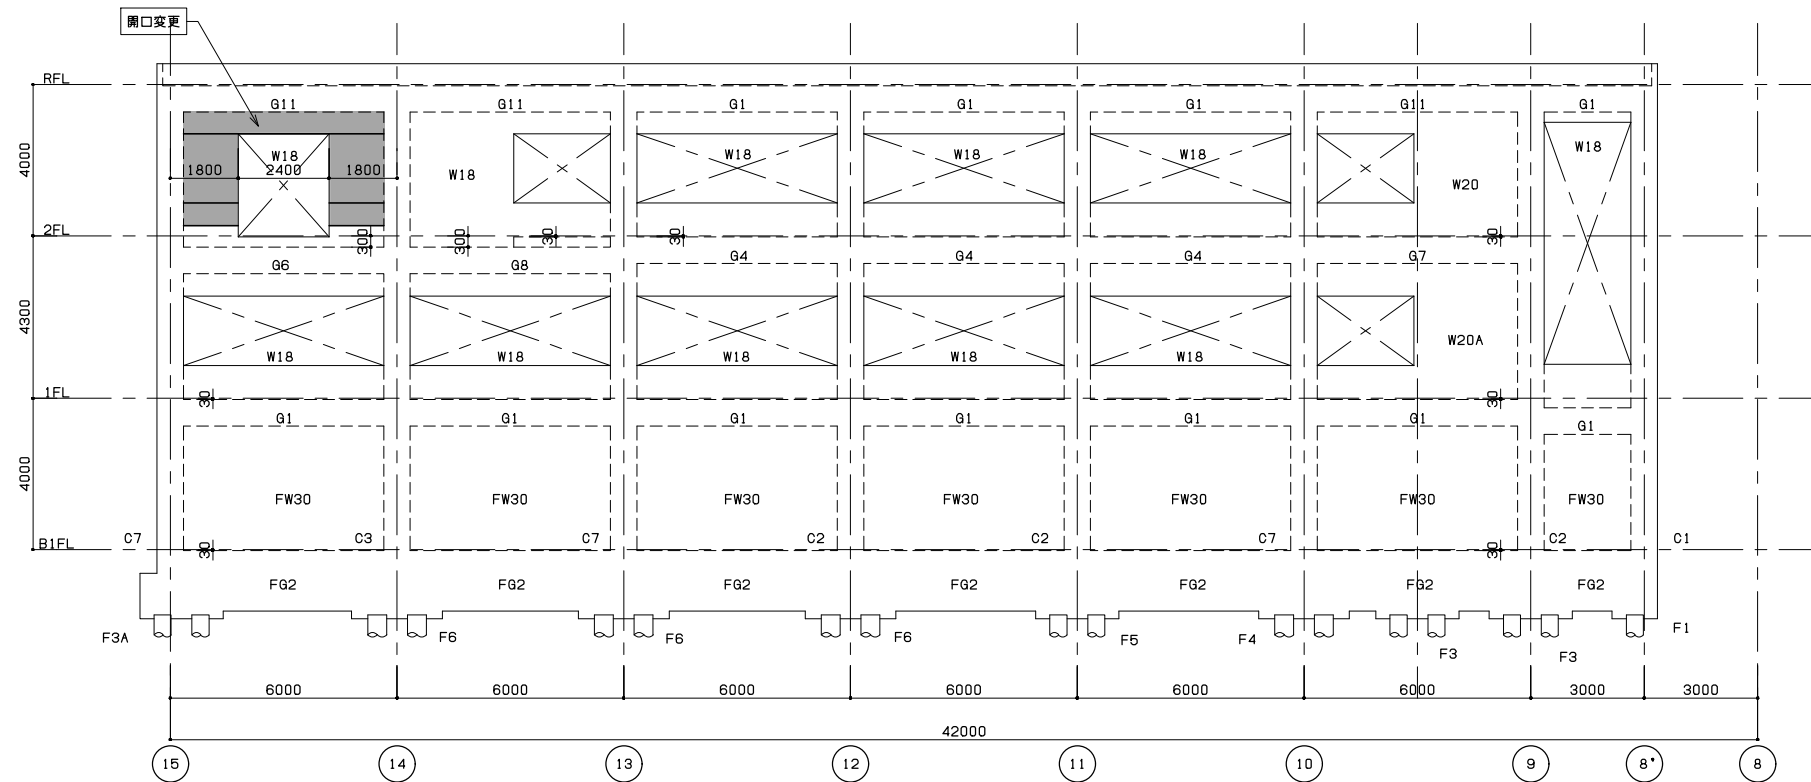


P通り軸組図 S=1/100

<p>一級建築士事務所 東京都知事登録第64284号 株式会社林・石川構造設計事務所 東京都新宿区四谷本塩町4-5 03(5315)0275 代表取締役 石川 高一 一級建築士 第227113号 構造設計一級建築士 第646号</p>	<p>一級建築士事務所 東京都知事登録第16680号 株式会社 前川建築設計事務所 東京都新宿区四谷本塩町4-5 03(3351)7101 取締役 濱 興治 設備設計一級建築士 第2105号</p>	<p>2024.01 A1 S=1:100 A3 S=1:200</p>	<p>一級建築士事務所 東京都知事登録第16680号 株式会社 前川建築設計事務所 東京都新宿区四谷本塩町4-5 03(3351)7101 代表取締役 橋本 功 一級建築士 第94270号</p>	<p>工事名称 令和6年度 旧市立病院改修工事(建築工事) 図面名称 事務棟 軸組図(1) (撤去)</p>	<p>図面番号 S-228</p>
---	---	--	--	--	-----------------------




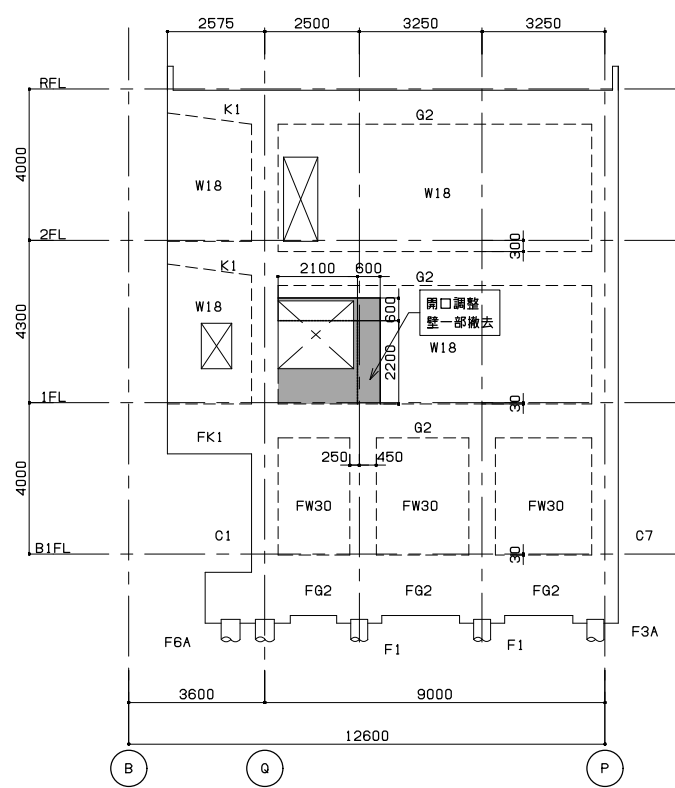


15通り軸組図 S=1/100

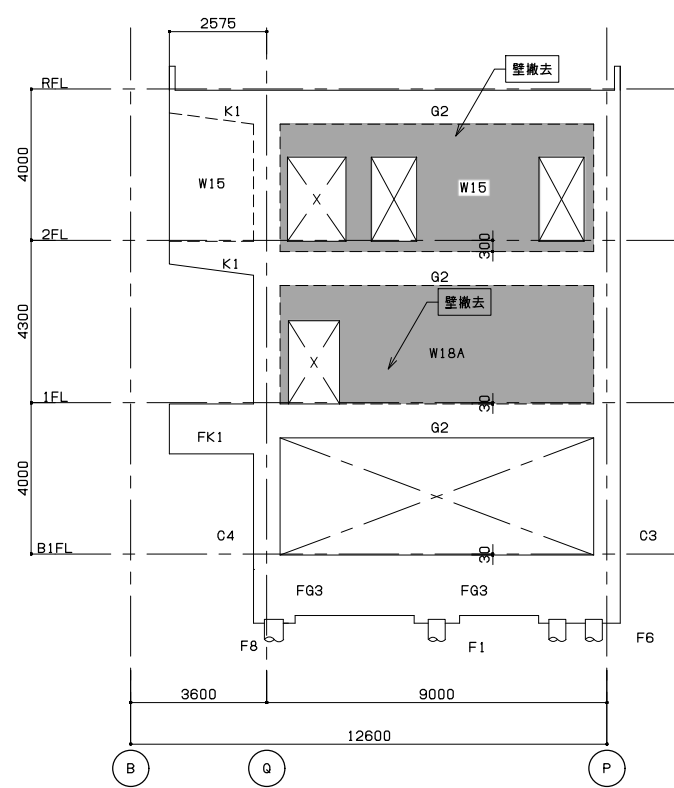


14通り軸組図 S=1/100

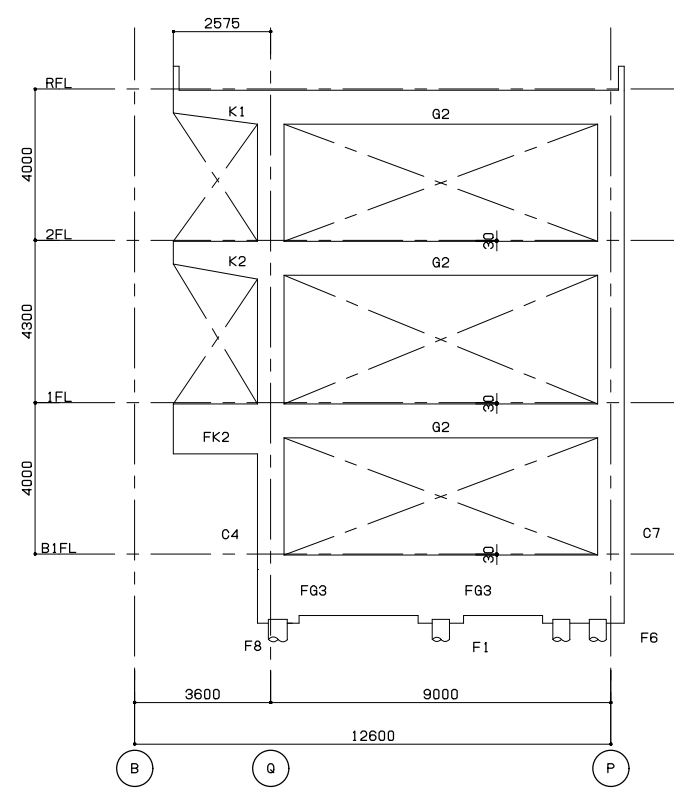


13通り軸組図 S=1/100

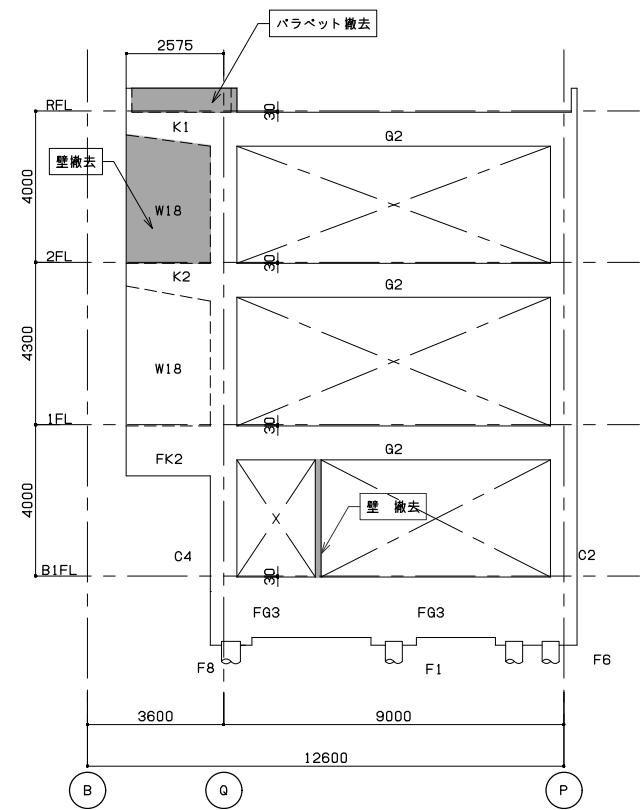


12通り軸組図 S=1/100

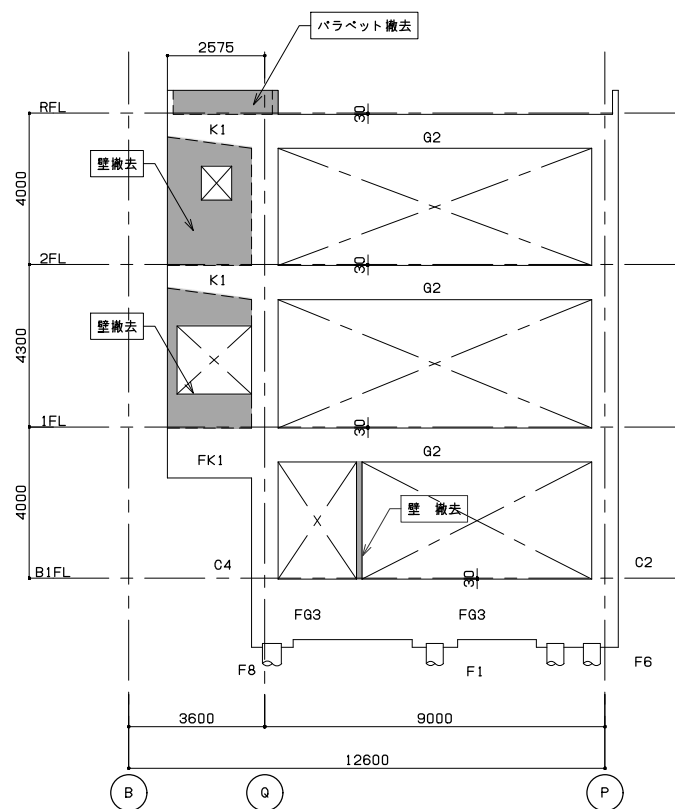


11通り軸組図 S=1/100

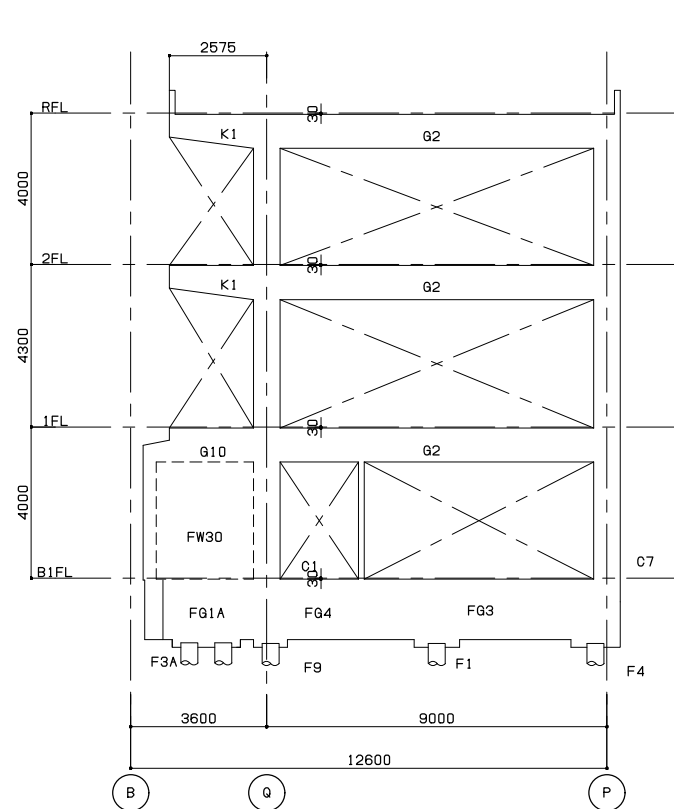

10通り軸組図 S=1/100

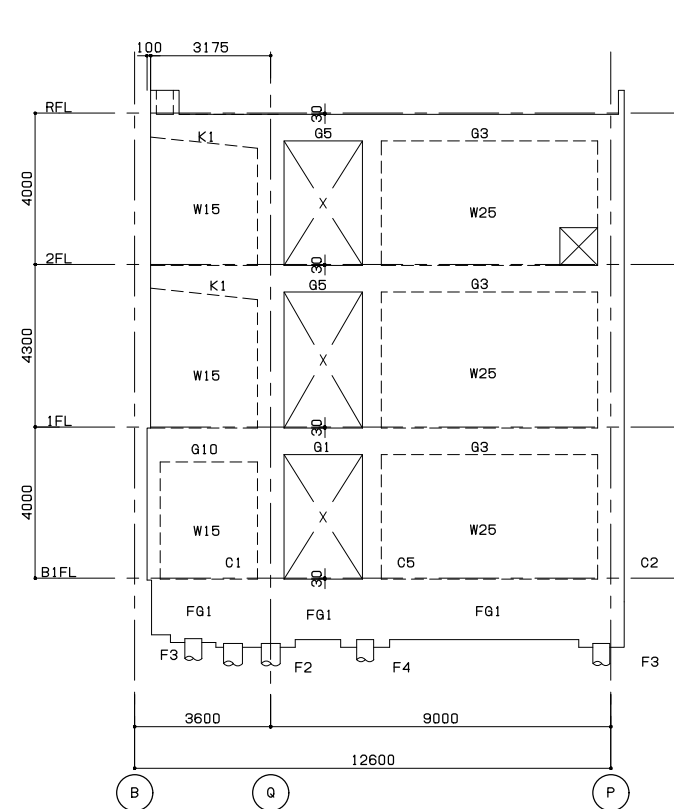

9通り軸組図 S=1/100

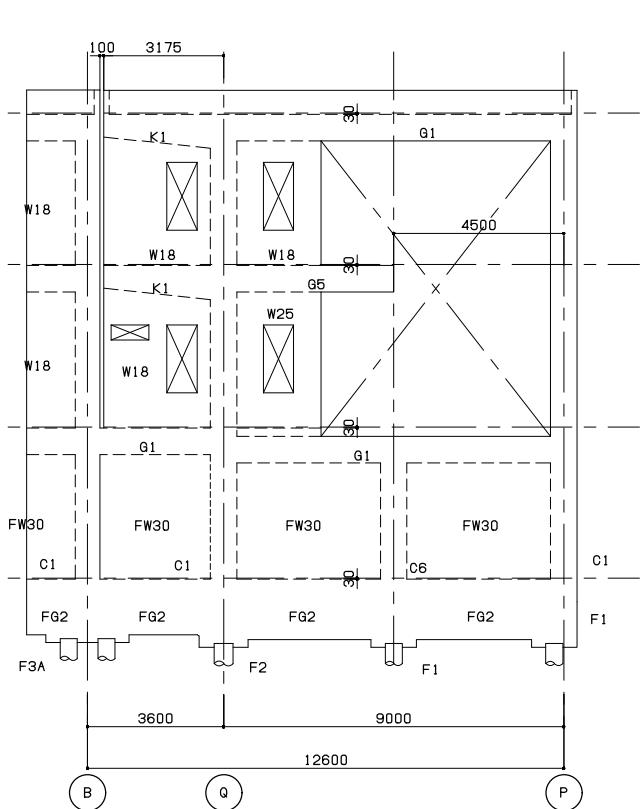

8通り軸組図 S=1/100

一級建築士事務所  
東京都知事登録第64284号  
株式会社 林・石川構造設計事務所  
東京都新宿区四谷本塩町4-5 03(5315)0275  
代表取締役 石川 高一  
一級建築士 第227113号  
構造設計一級建築士 第646号


一級建築士事務所  
東京都知事登録第16680号  
株式会社 前川建築設計事務所  
東京都新宿区四谷本塩町4-5 03(3351)7101  
取締役 前川 興治  
設備設計一級建築士 第2105号

2024.01  
A1 S=1:100  
A3 S=1:200

一級建築士事務所  
東京都知事登録第16680号  
株式会社 前川建築設計事務所  
東京都新宿区四谷本塩町4-5 03(3351)7101  
代表取締役 橋本 功  
一級建築士 第94270号

工事名称  
令和6年度 旧市立病院改修工事(建築工事)  
図面名称  
事務棟 軸組図(2) (撤去)


図面番号  
S-229

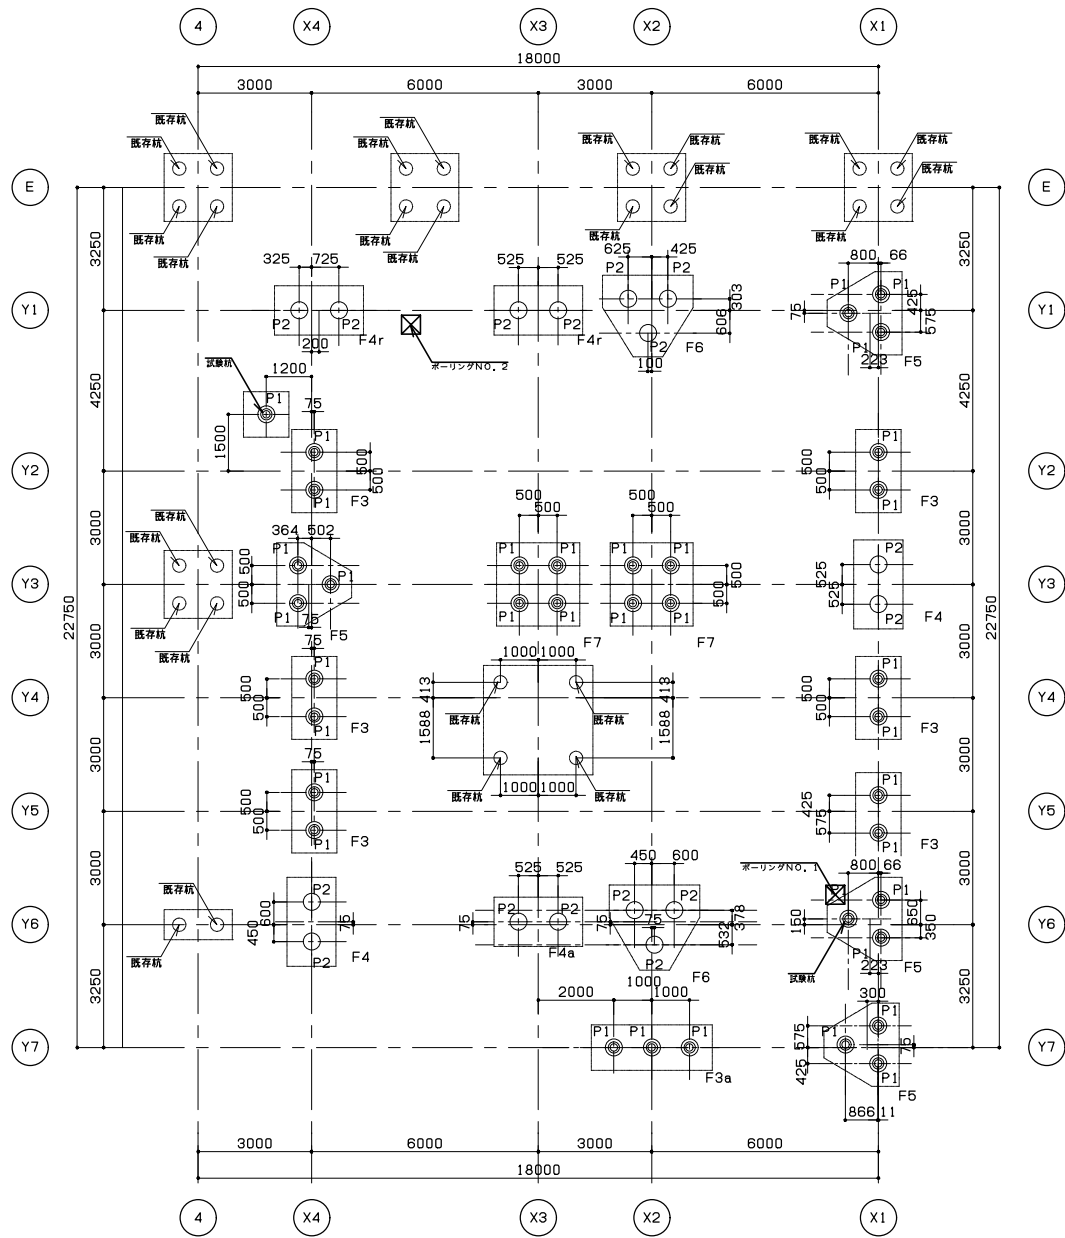

杭伏図 S=1/100

【特記事項】

- P1: PHC杭B種 450Φ L=10m
- P2: PHC杭B種 500Φ L=10m

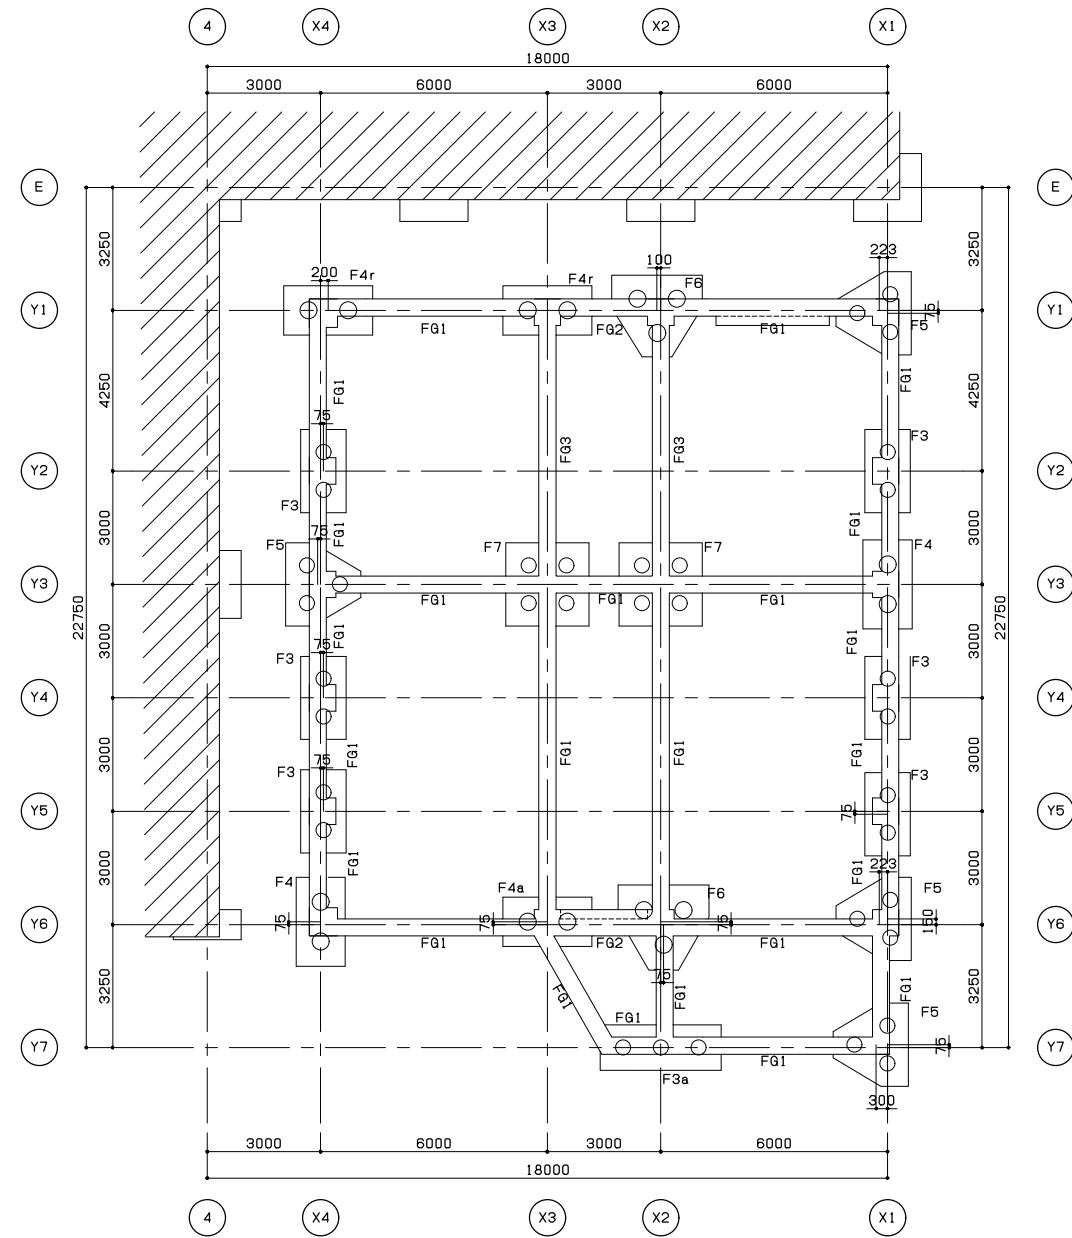

基礎伏図 S=1/100

【特記事項】

特記なきスラブ・天端レベルはFL-30とする。

一級建築士事務所  
東京都知事登録第64284号  
株式会社 林・石川構造設計事務所  
東京都新宿区四谷本塩町4-5 03(5315)0275  
代表取締役 石川 高一  
一級建築士 第227113号  
構造設計一級建築士 第646号

一級建築士事務所  
東京都知事登録第16680号  
株式会社 前川建築設計事務所  
東京都新宿区四谷本塩町4-5 03(3351)7101  
取締役 濱 興治  
設備設計一級建築士 第2105号

2024.01

A1 S=1:100  
A3 S=1:200


一級建築士事務所  
東京都知事登録第16680号  
株式会社 前川建築設計事務所  
東京都新宿区四谷本塩町4-5 03(3351)7101  
代表取締役 橋本 功  
一級建築士 第94270号

工事名称  
令和6年度 旧市立病院改修工事(建築工事)

図面名称  
手術棟 杭・基礎伏図(撤去)

図面番号


S-230

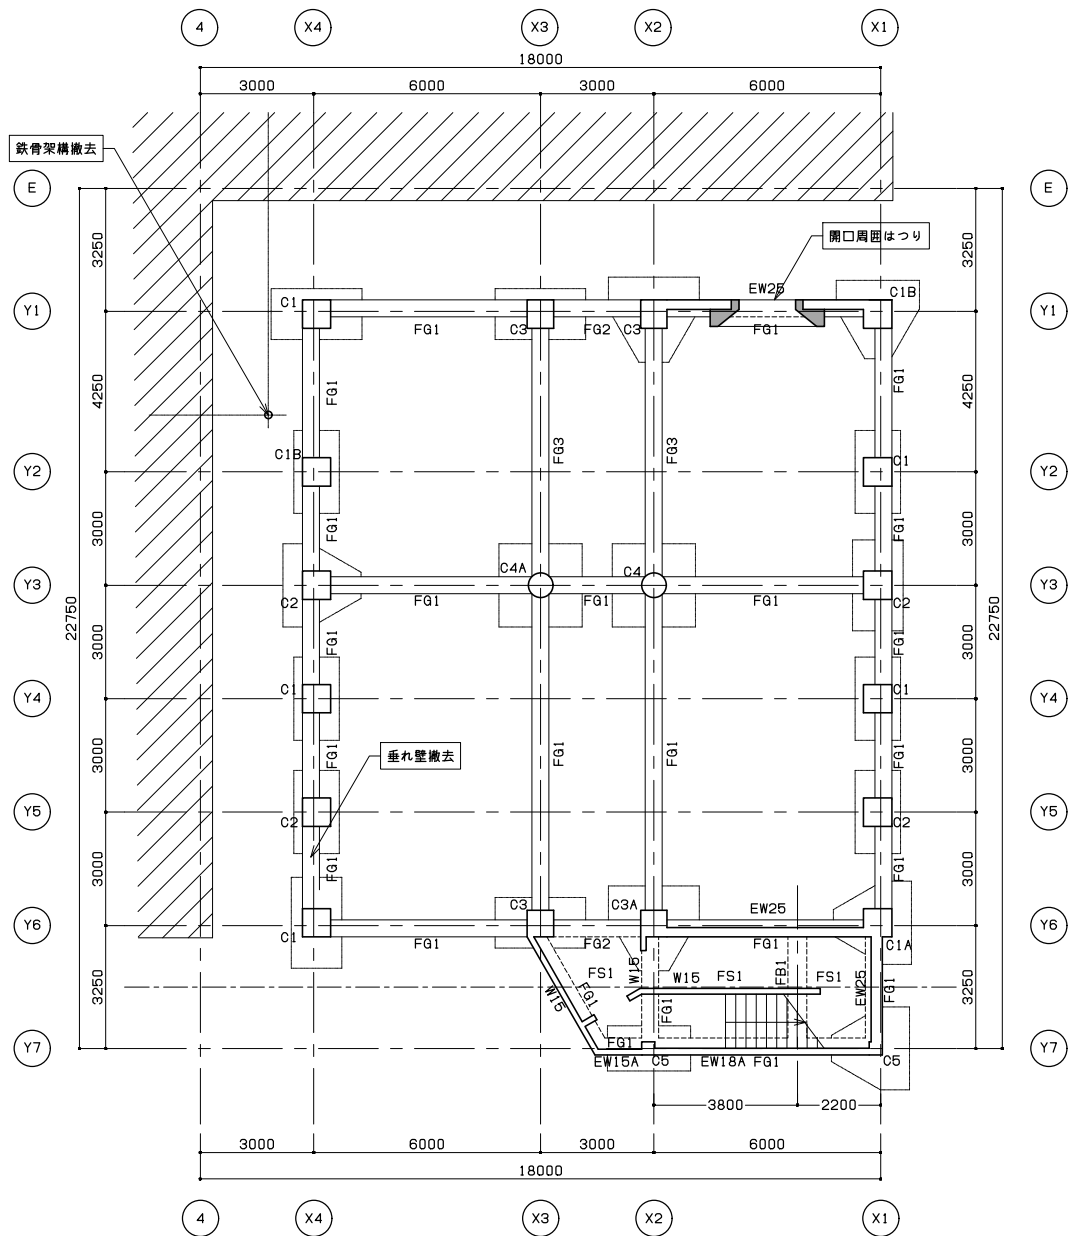

1階伏図 S=1/200

【特記事項】

特記なきスラフ・天端レベルはFL-30とする。

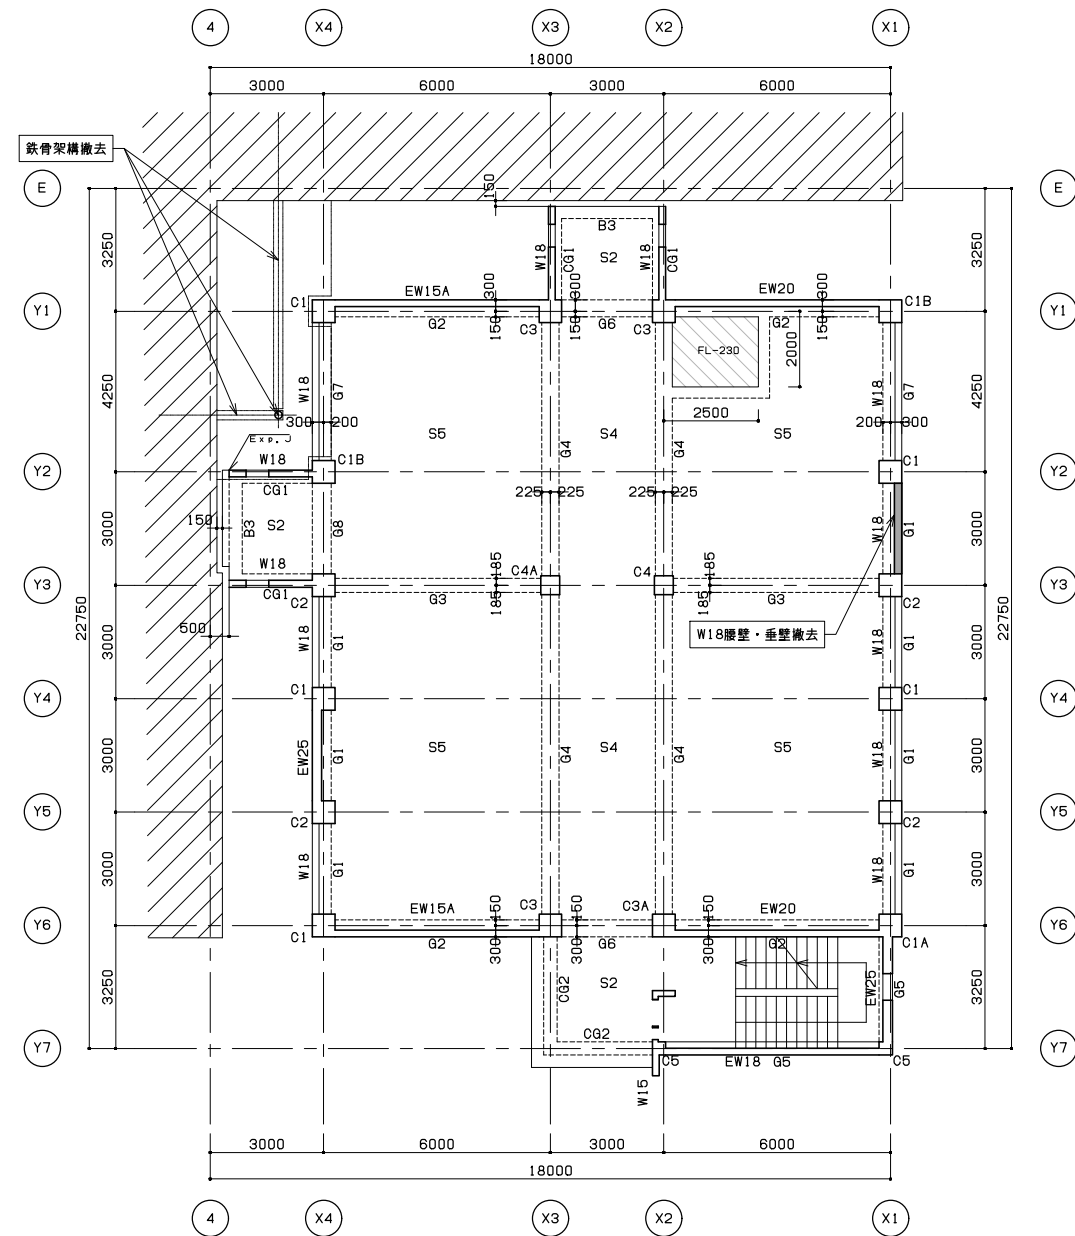

2階伏図 S=1/200

【特記事項】

特記なきスラフ・天端レベルはFL-30とする。

鉄骨関係は別図参照

一級建築士事務所  
東京都知事登録第64284号  
株式会社 林・石川構造設計事務所  
東京都新宿区四谷本塩町4-5 03(5315)0275  
代表取締役 石川 高一  
一級建築士 第227113号  
構造設計一級建築士 第646号

一級建築士事務所  
東京都知事登録第16680号  
株式会社 前川建築設計事務所  
東京都新宿区四谷本塩町4-5 03(3351)7101  
取締役 濱 興治  
設備設計一級建築士 第2105号

2024.01

A1 S=1:100  
A3 S=1:200

一級建築士事務所  
東京都知事登録第16680号  
株式会社 前川建築設計事務所  
東京都新宿区四谷本塩町4-5 03(3351)7101  
代表取締役 橋本 功  
一級建築士 第94270号

工事名称


令和6年度 旧市立病院改修工事(建築工事)

図面名称

手術棟 1・2階伏図(撤去)

図面番号


S-231

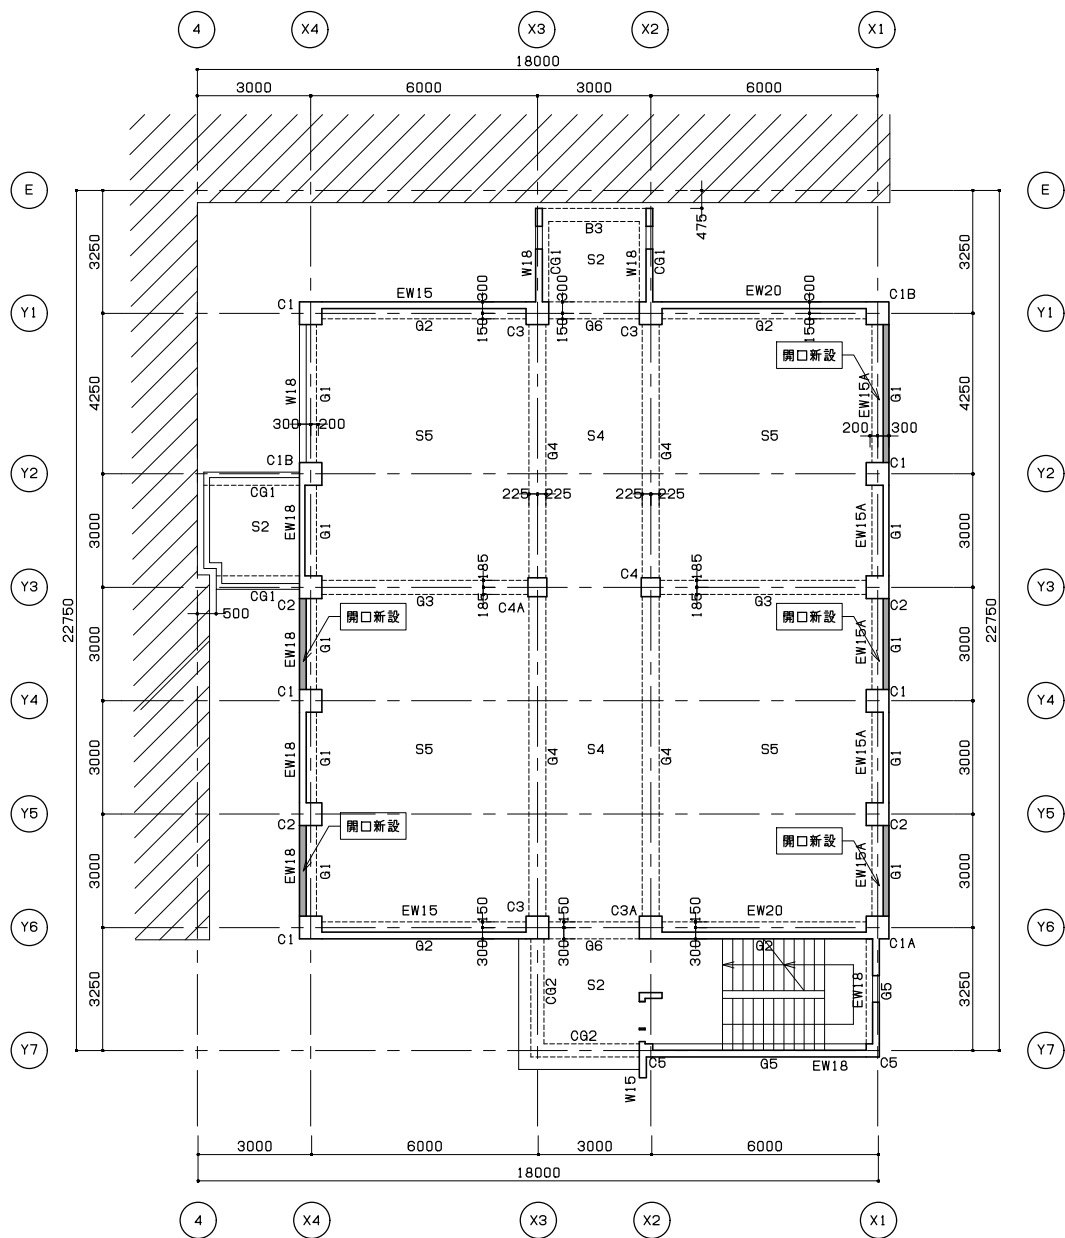

3階伏図 S=1/200

【特記事項】

特記なきスラブ・天端レベルはFL-30とする。

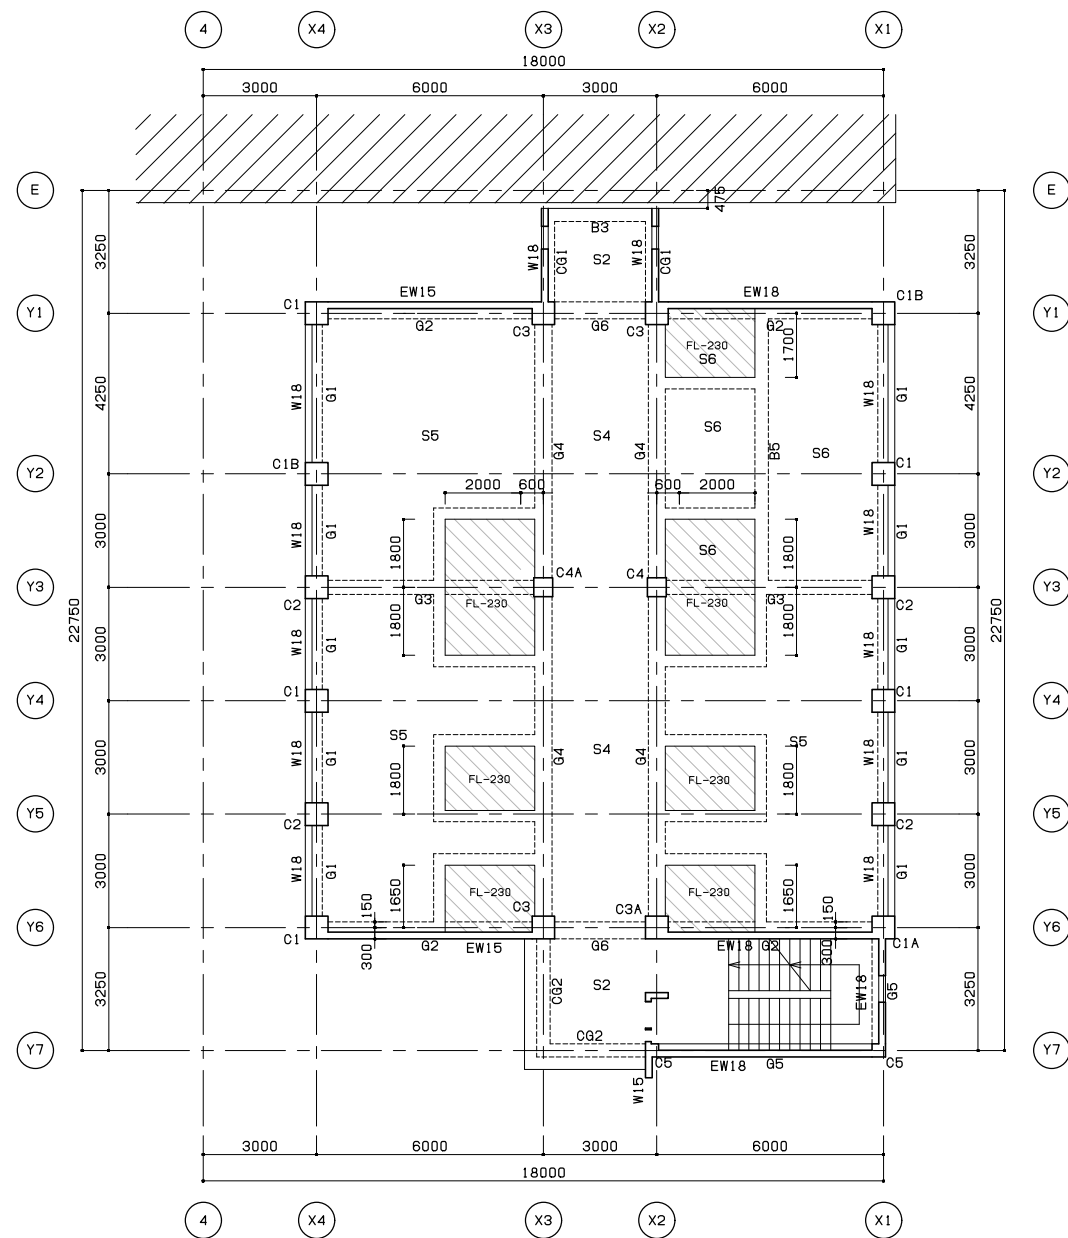

4階伏図 S=1/200

【特記事項】

特記なきスラブ・天端レベルはFL-30とする。

一級建築士事務所  
東京都知事登録第64284号  
株式会社 林・石川構造設計事務所  
東京都新宿区四谷本塩町4-5 03(5315)0275  
代表取締役 石川 高一  
一級建築士 第227113号  
構造設計一級建築士 第646号

一級建築士事務所  
東京都知事登録第16680号  
株式会社 前川建築設計事務所  
東京都新宿区四谷本塩町4-5 03(3351)7101  
取締役 濱 興治  
設備設計一級建築士 第2105号

2024.01

A1 S=1:100  
A3 S=1:200

一級建築士事務所  
東京都知事登録第16680号  
株式会社 前川建築設計事務所  
東京都新宿区四谷本塩町4-5 03(3351)7101  
代表取締役 橋本 功  
一級建築士 第94270号

工事名称


令和6年度 旧市立病院改修工事(建築工事)

図面名称


手術棟 3・4階伏図(撤去)

図面番号

S-232

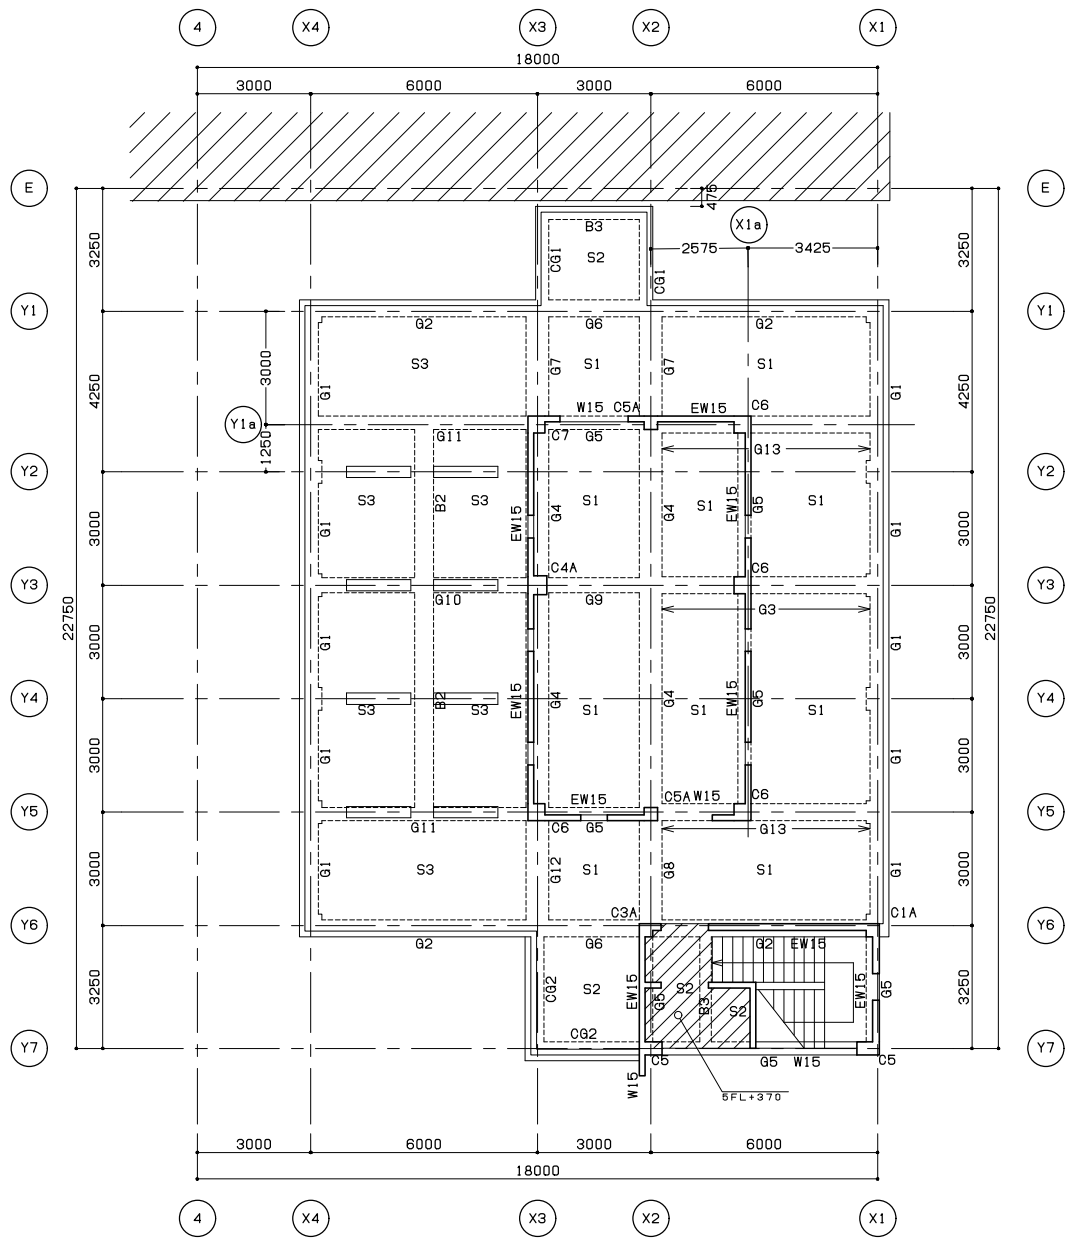

5階伏図 S=1/200 [特記事項]

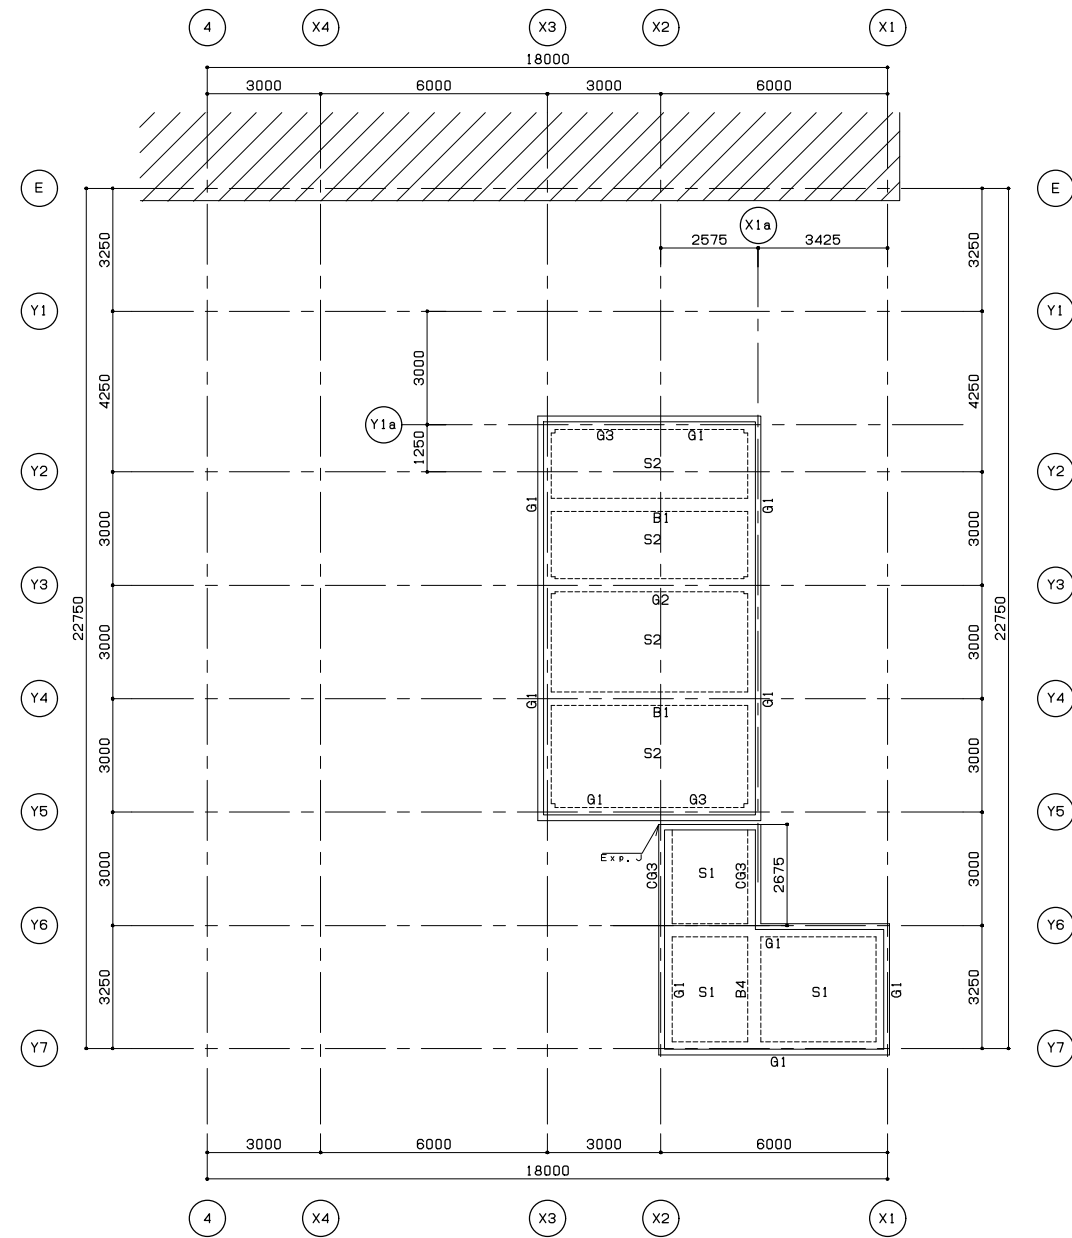

R階伏図 S=1/200 [特記事項]

一級建築士事務所  
東京都知事登録第64284号  
株式会社林・石川構造設計事務所  
東京都新宿区四谷本塩町4-5 03(5315)0275  
代表取締役 石川 高一  
一級建築士 第227113号  
構造設計一級建築士 第646号


一級建築士事務所  
東京都知事登録第16680号  
株式会社 前川建築設計事務所  
東京都新宿区四谷本塩町4-5 03(3351)7101  
取締役 濱 興治  
設備設計一級建築士 第2105号

2024.01  
A1 S=1:100  
A3 S=1:200

一級建築士事務所  
東京都知事登録第16680号  
株式会社 前川建築設計事務所  
東京都新宿区四谷本塩町4-5 03(3351)7101  
代表取締役 橋本 功  
一級建築士 第94270号


工事名称  
令和6年度 旧市立病院改修工事(建築工事)  
図面名称  
手術棟 5・R階伏図(撤去)

図面番号  
S-233

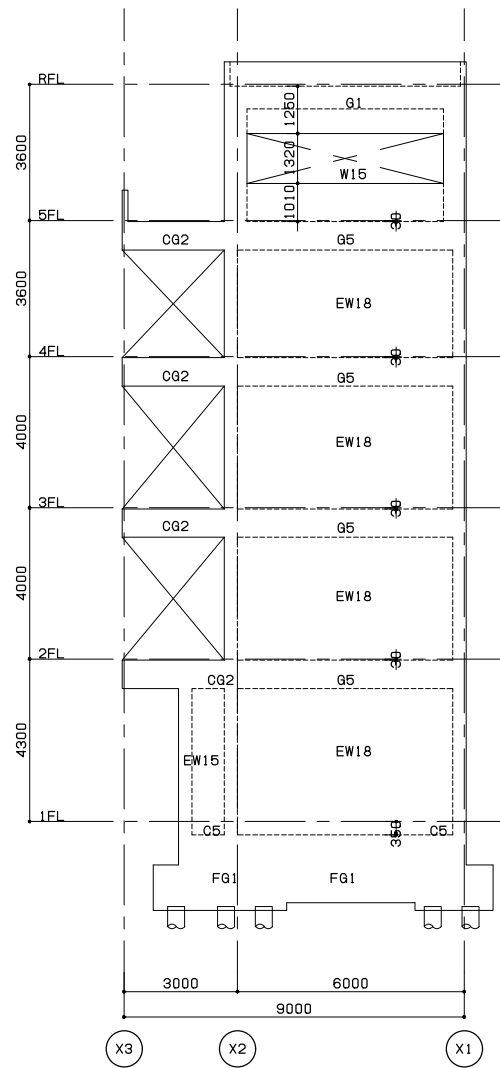


Y7通り軸組図 S=1/100

【特記事項】

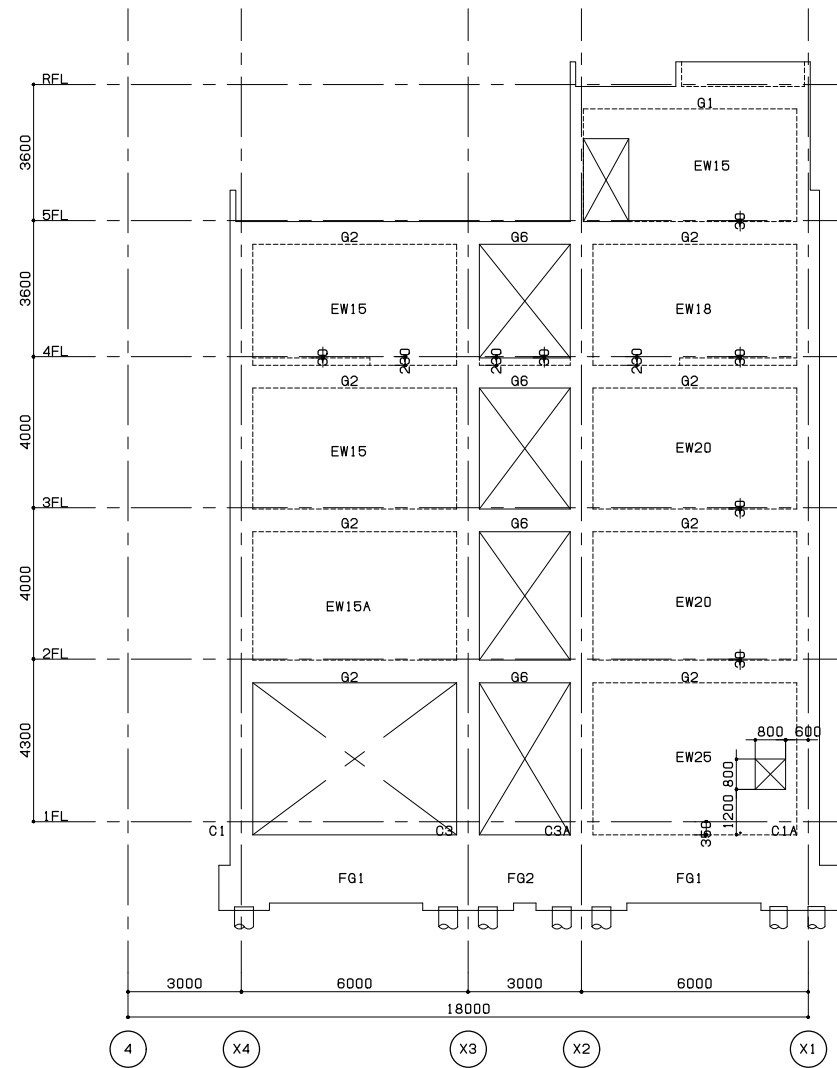


Y6通り軸組図 S=1/100

【特記事項】

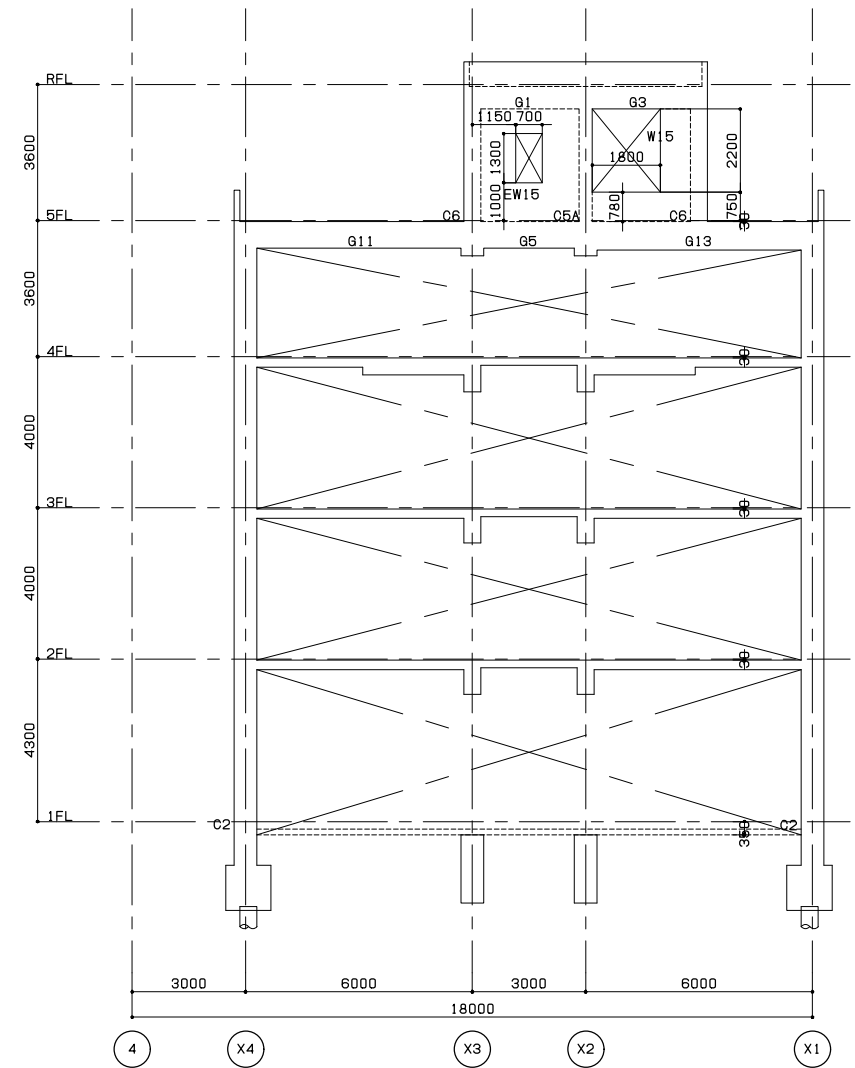


Y5通り軸組図 S=1/100

【特記事項】

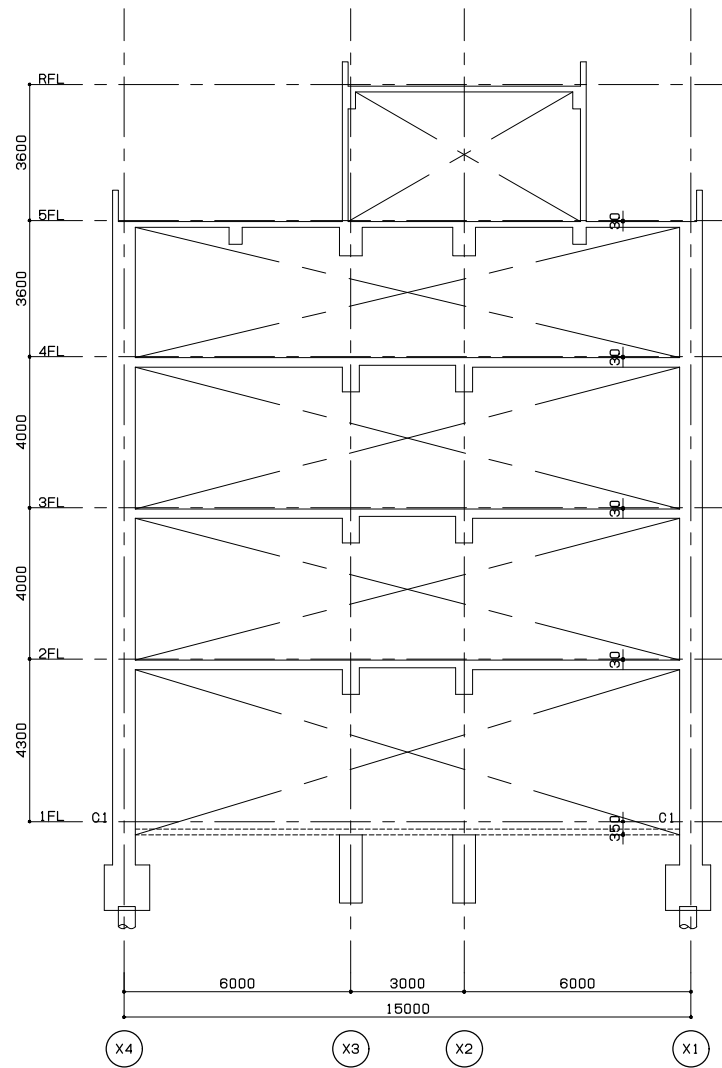

Y4通り軸組図 S=1/100

【特記事項】

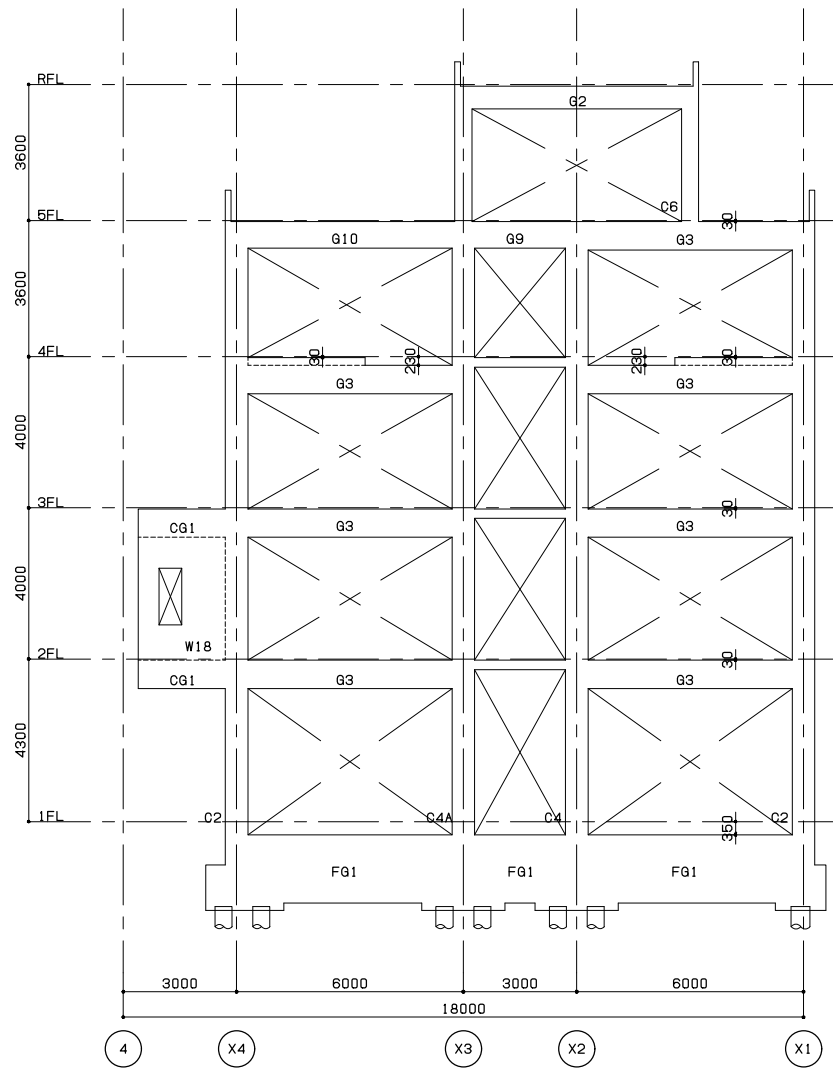

Y3通り軸組図 S=1/100

【特記事項】

一級建築士事務所  
 東京都知事登録第64284号  
**株式会社 林・石川 構造設計事務所**  
 東京都新宿区四谷本塩町4-5 03(5315)0275  
 代表取締役 石川 高一  
 一級建築士 第227113号  
 構造設計一級建築士 第646号

一級建築士事務所  
 東京都知事登録第16680号  
**株式会社 前川 建築設計事務所**  
 東京都新宿区四谷本塩町4-5 03(3351)7101  
 取締役 濱 興治  
 設備設計一級建築士 第2105号


2024.01

A1 S=1:100  
 A3 S=1:200


一級建築士事務所  
 東京都知事登録第16680号  
**株式会社 前川 建築設計事務所**  
 東京都新宿区四谷本塩町4-5 03(3351)7101  
 代表取締役 橋本 功  
 一級建築士 第94270号

工事名称  
**令和6年度 旧市立病院改修工事(建築工事)**  
 図面名称  
**手術棟 軸組図(2) (撤去)**


図面番号  
**S-235**

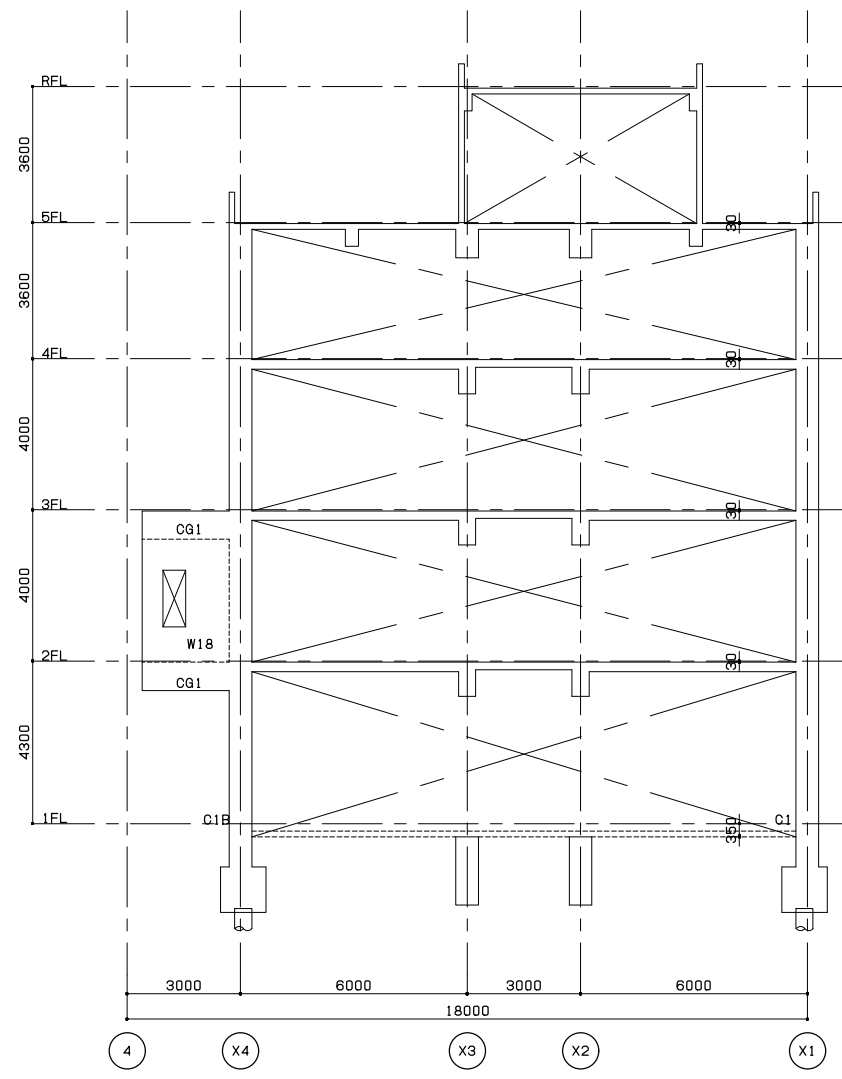

Y2通り軸組図 S=1/100  
【特記事項】

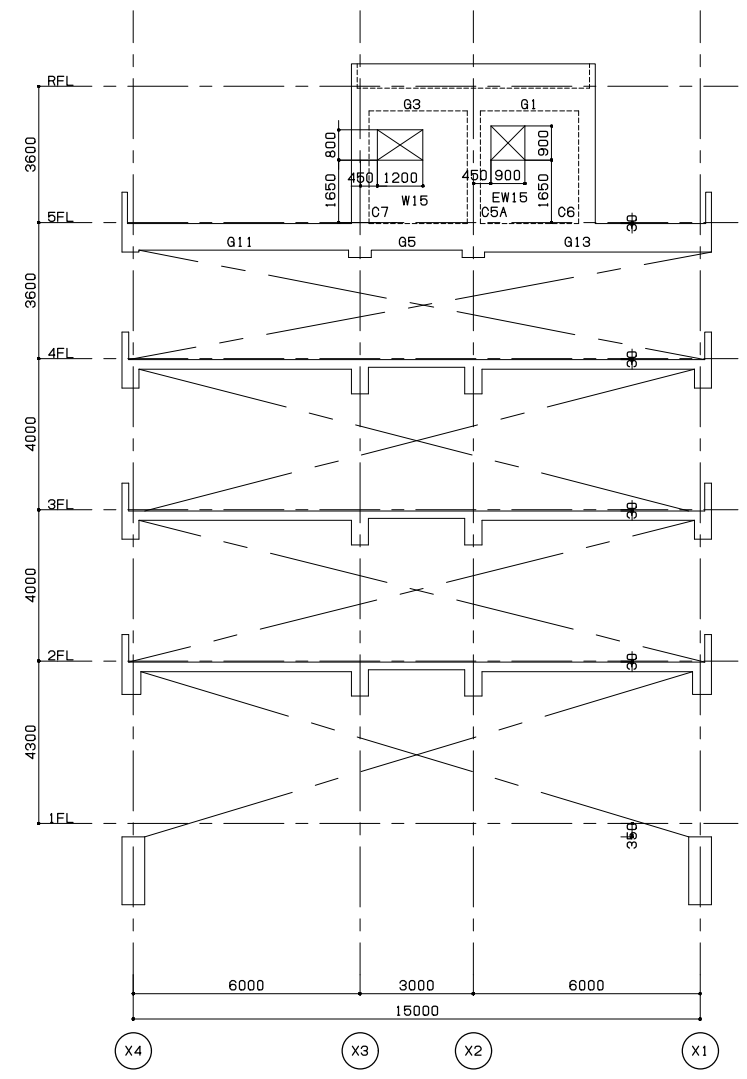

Y1a通り軸組図 S=1/100  
【特記事項】

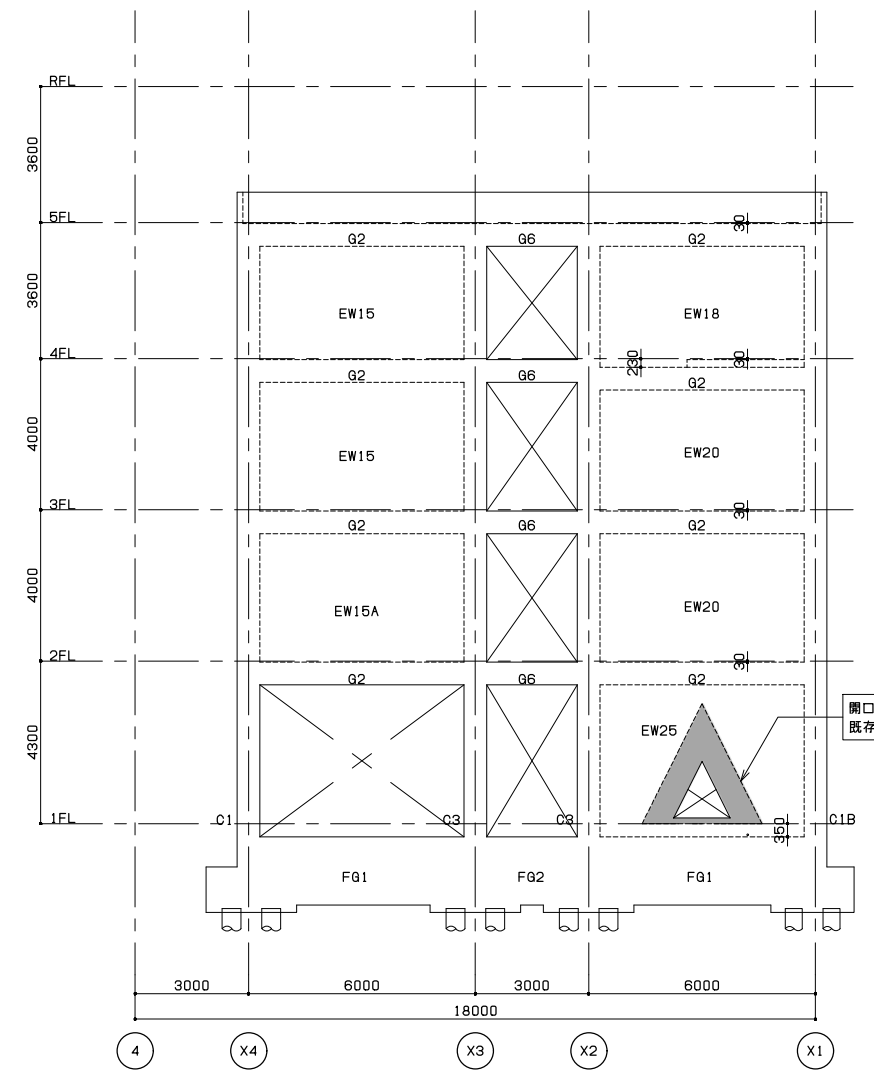

Y1通り軸組図 S=1/100  
【特記事項】

一級建築士事務所  
東京都知事登録第64284号  
株式会社林・石川構造設計事務所  
東京都新宿区四谷本塩町4-5 03(5315)0275  
代表取締役 石川 高一  
一級建築士 第227113号  
構造設計一級建築士 第646号

一級建築士事務所  
東京都知事登録第16680号  
株式会社 前川建築設計事務所  
東京都新宿区四谷本塩町4-5 03(3351)7101  
取締役 濱 興治  
設備設計一級建築士 第2105号


2024.01  
A1 S=1:100  
A3 S=1:200

一級建築士事務所  
東京都知事登録第16680号  
株式会社 前川建築設計事務所  
東京都新宿区四谷本塩町4-5 03(3351)7101  
代表取締役 橋本 功  
一級建築士 第94270号


工事名称  
令和6年度 旧市立病院改修工事(建築工事)  
図面名称  
手術棟 軸組図(3) (撤去)

図面番号  
S-236




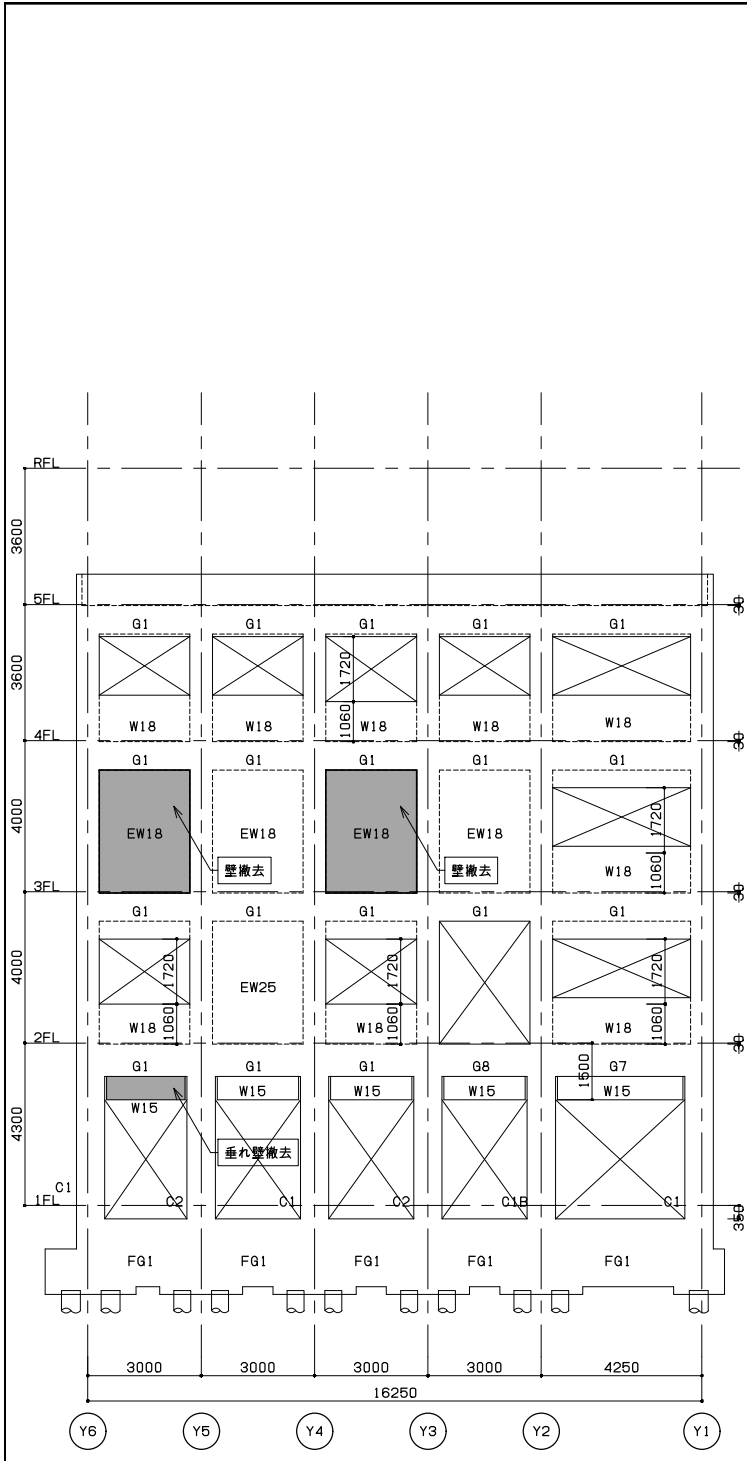

X4通り軸組図 S=1/100  
【特記事項】

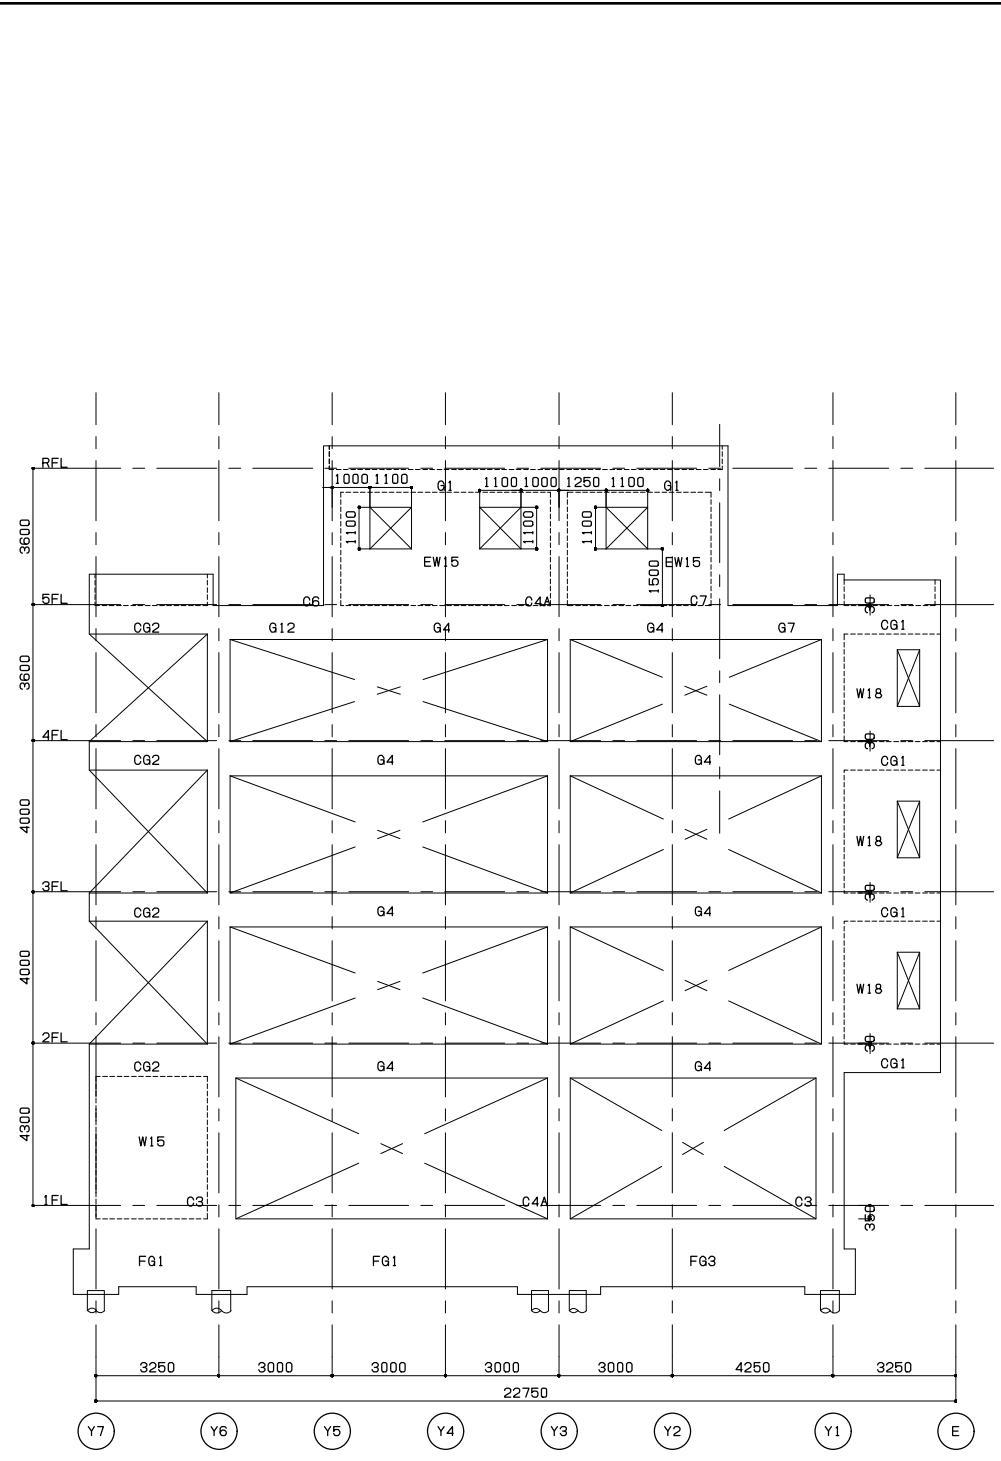


X3通り軸組図 S=1/100  
【特記事項】

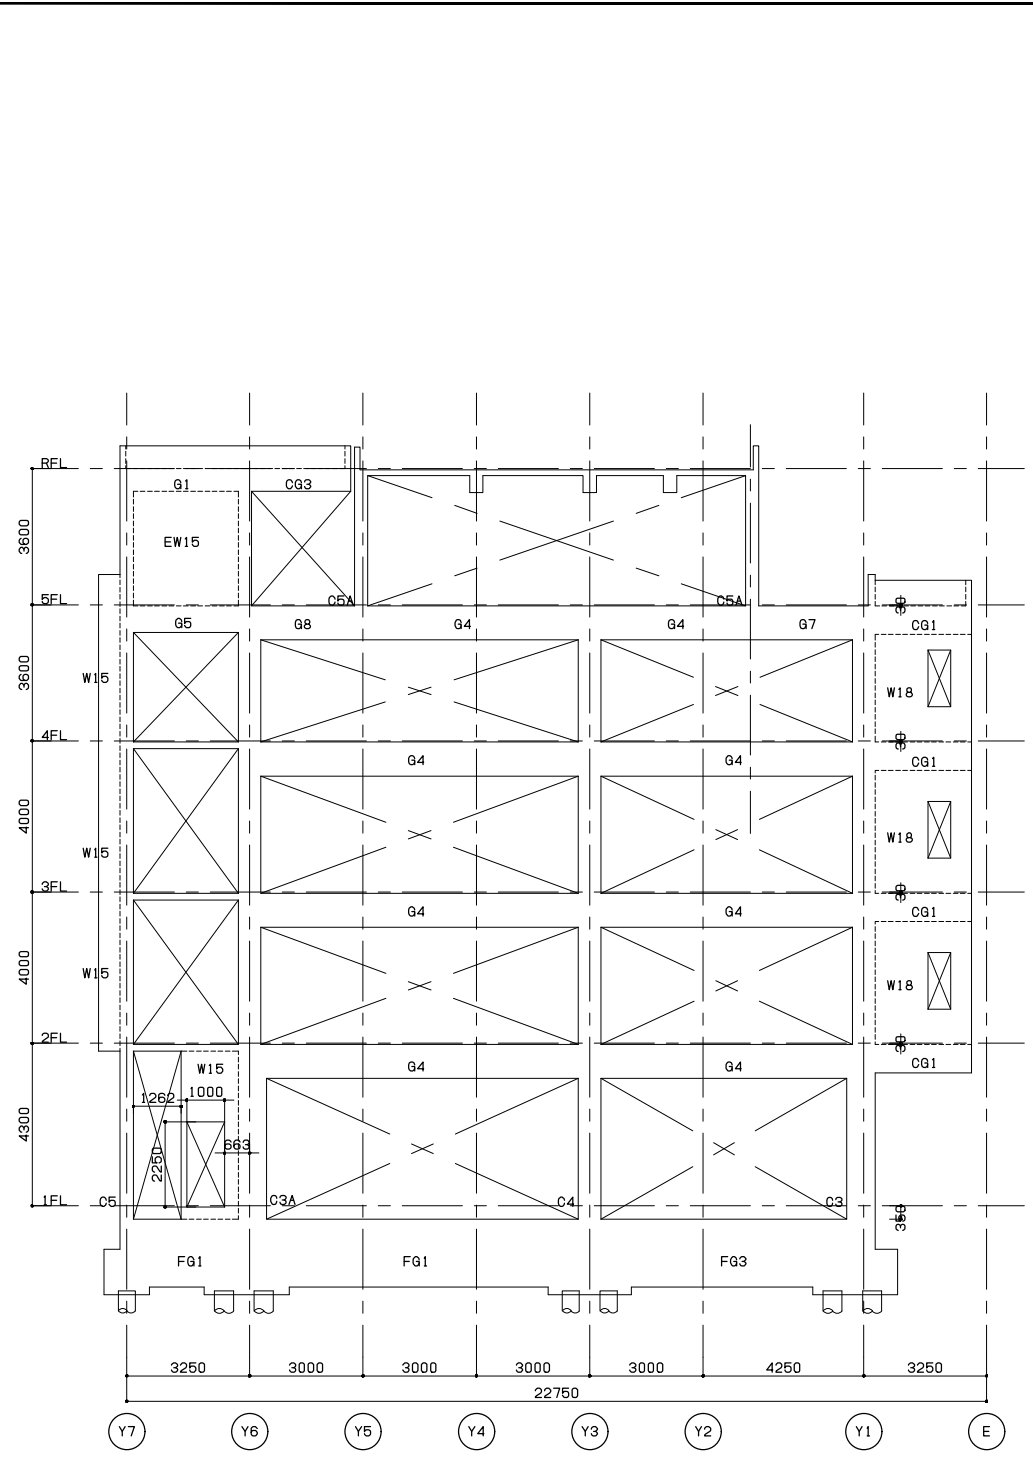


X2通り軸組図 S=1/100  
【特記事項】

一級建築士事務所 東京都知事登録第64284号 <b>株式会社林・石川構造設計事務所</b> 東京都新宿区四谷本塩町4-5 03(5315)0275 代表取締役 石川 高一 一級建築士 第227113号 構造設計一級建築士 第646号	一級建築士事務所 東京都知事登録第16680号 <b>株式会社 前川建築設計事務所</b> 東京都新宿区四谷本塩町4-5 03(3351)7101 取締役 濱 興治 設備設計一級建築士 第2105号	2024.01 A1 S=1:100 A3 S=1:200	一級建築士事務所 東京都知事登録第16680号 <b>株式会社 前川建築設計事務所</b> 東京都新宿区四谷本塩町4-5 03(3351)7101 代表取締役 橋本 功 一級建築士 第94270号	工事名称 <b>令和6年度 旧市立病院改修工事(建築工事)</b> 図面名称 <b>手術棟 軸組図(4) (撤去)</b>	図面番号 <b>S-237</b>
		工事名称 <b>令和6年度 旧市立病院改修工事(建築工事)</b> 図面名称 <b>手術棟 軸組図(4) (撤去)</b>		図面番号 <b>S-237</b>	

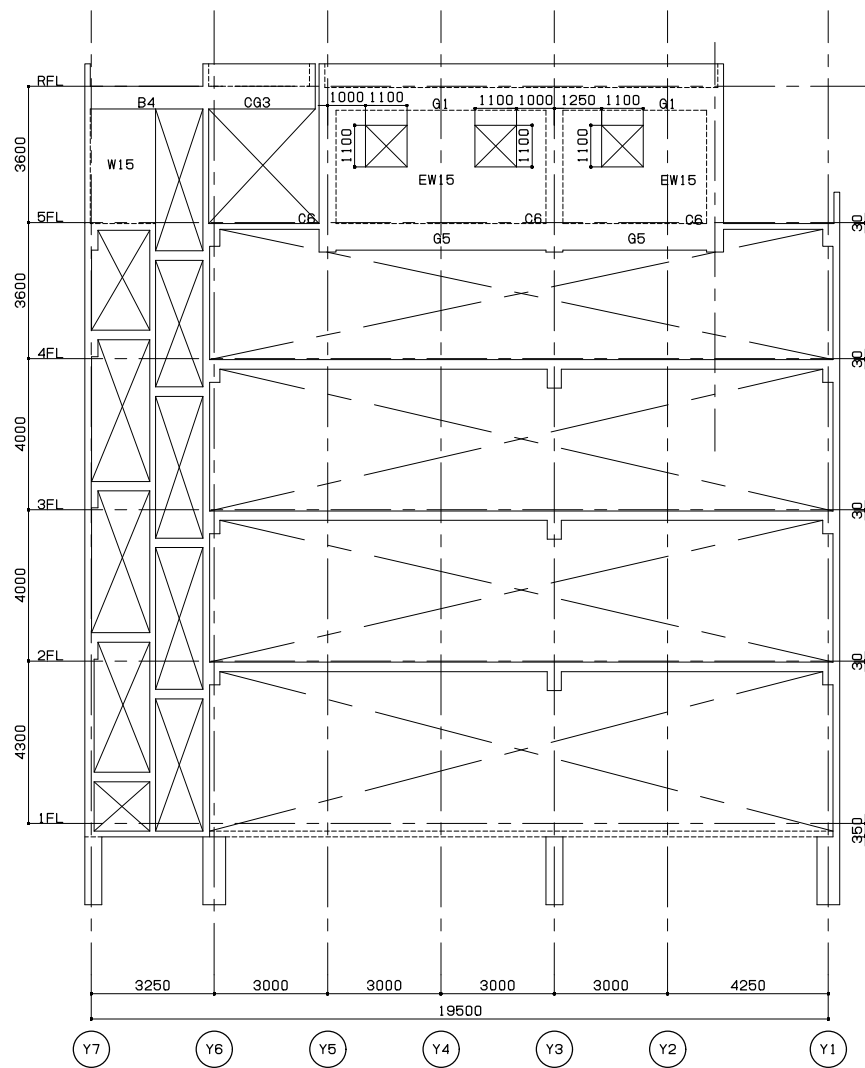

X1a通り軸組図 S=1/100  
【特記事項】

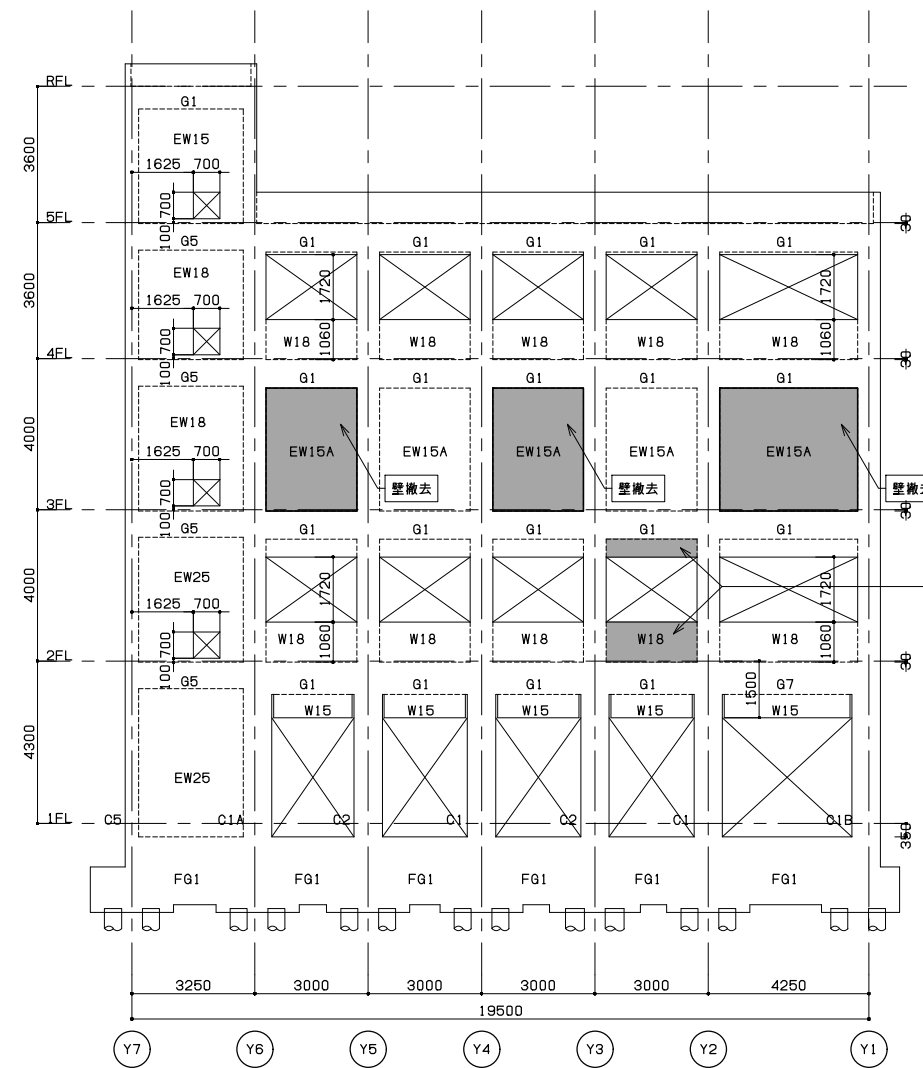

X1通り軸組図 S=1/100  
【特記事項】

一級建築士事務所  
東京都知事登録第64284号  
株式会社 林・石川構造設計事務所  
東京都新宿区四谷本塩町4-5 03(5315)0275  
代表取締役 石川 高一  
一級建築士 第227113号  
構造設計一級建築士 第646号


一級建築士事務所  
東京都知事登録第16680号  
株式会社 前川建築設計事務所  
東京都新宿区四谷本塩町4-5 03(3351)7101  
取締役 濱 興治  
設備設計一級建築士 第2105号

2024.01  
A1 S=1:100  
A3 S=1:200

一級建築士事務所  
東京都知事登録第16680号  
株式会社 前川建築設計事務所  
東京都新宿区四谷本塩町4-5 03(3351)7101  
代表取締役 橋本 功  
一級建築士 第94270号

工事名称  
令和6年度 旧市立病院改修工事(建築工事)  
図面名称  
手術棟 軸組図(5) (撤去)

図面番号  
S-238

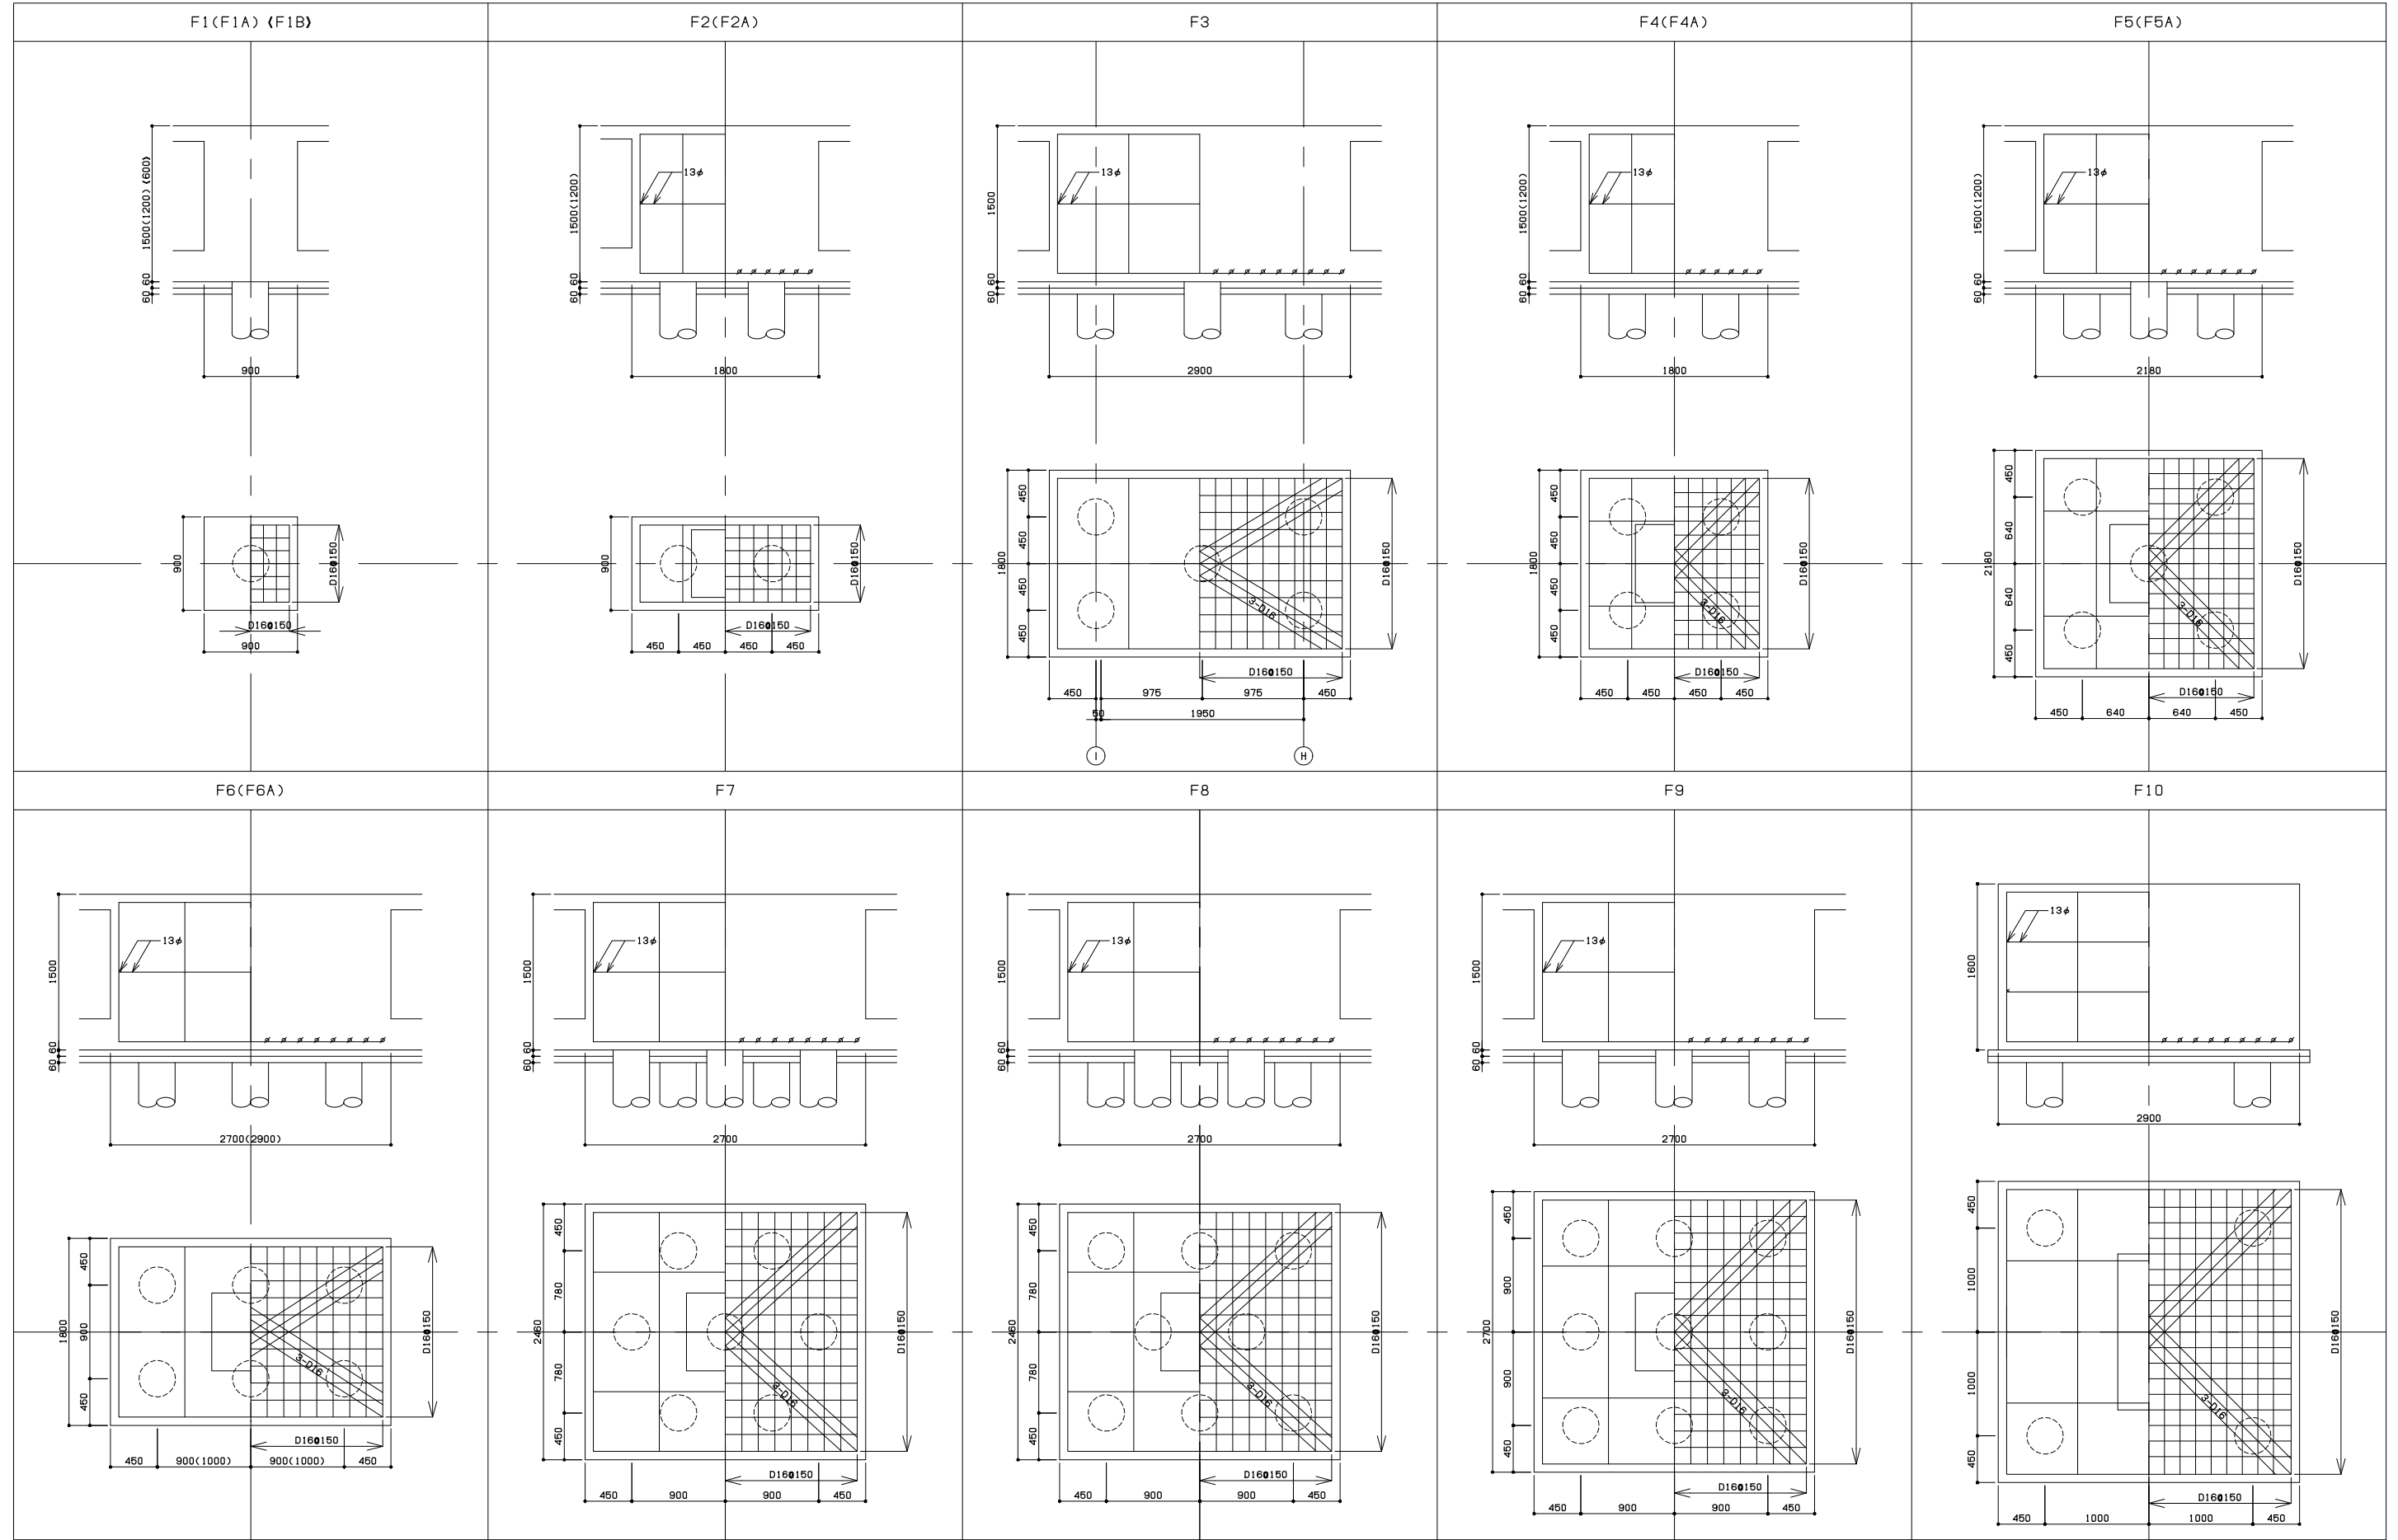

一級建築士事務所  
 東京都知事登録第64284号  
**株式会社林・石川構造設計事務所**  
 東京都新宿区四谷本塩町4-5 03(5315)0275  
 代表取締役 石川 高一  
 一級建築士 第227113号  
 構造設計一級建築士 第646号

一級建築士事務所  
 東京都知事登録第16680号  
**株式会社 前川建築設計事務所**  
 東京都新宿区四谷本塩町4-5 03(3351)7101  
 取締役 濱 興治  
 設備設計一級建築士 第2105号

2024.01  
 A1 S=1:30  
 A3 S=1:60

一級建築士事務所  
 東京都知事登録第16680号  
**株式会社 前川建築設計事務所**  
 東京都新宿区四谷本塩町4-5 03(3351)7101  
 代表取締役 橋本 功  
 一級建築士 第94270号

工事名称  
 令和6年度 旧市立病院改修工事(建築工事)

図面名称  
 本館 基礎断面表

図面番号

S-239


柱断面表 S=1/30 注記：HOOP9φ $\times$ 250 但し、柱の上下端より柱の最大径の長さの範囲は9φ $\times$ 125とする。  
：幅止筋は十字字に9φ $\times$ 750、D1A、HOOPは9φ $\times$ 750

階	符号	C1	C2	C3	C4	C5	C6	C7(C7A)	C8
6	断面	同下	同下						
	主筋 HOOP								
5	断面		同下		同下				
	主筋 HOOP	12-D19 □-9φ $\times$ 250		12-D19 □-9φ $\times$ 250					
4	断面	同下	同下	同下	同下				
	主筋 HOOP								
3	断面								
	主筋 HOOP	16-D19 □-9φ $\times$ 250	16-D19 □-9φ $\times$ 250	16-D19 □-9φ $\times$ 250	16-D19 □-9φ $\times$ 250				
2	断面		同下				同下	同下	
	主筋 HOOP	16-D22 □-9φ $\times$ 250		16-D22 □-9φ $\times$ 250	16-D25 □-9φ $\times$ 250	4-D25 + 10-D22 □-9φ $\times$ 250			
1	断面								
	主筋 HOOP	16-D25 □-9φ $\times$ 250	16-D25 □-9φ $\times$ 250	24-D25 □-9φ $\times$ 250	24-D25 □-9φ $\times$ 250	10-D22 □-9φ $\times$ 250	14-D19 □-9φ $\times$ 250	12-D22 □-9φ $\times$ 250	4-D25 + 10-D22 □-9φ $\times$ 250
B1	断面								
	主筋 HOOP	24-D25 □-9φ $\times$ 250	24-D25 □-9φ $\times$ 250			24-D25 □-9φ $\times$ 250	24-D25 □-9φ $\times$ 250	24-D25 □-9φ $\times$ 250	

基礎梁断面表 S=1/30 注記：記入なき幅止筋は9φ $\times$ 750

符号	FG1			FG2			FG3
	外端	中央	内端	外端	中央	内端	全断面
断面							
B x D	450 x 1500			450 x 1500			600 x 1500
上端筋	4-D22	5-D22	4-D22	4-D19	5-D19	4-D19	4-D19
下端筋	4-D22	4-D22	7-D22	4-D19	4-D19	5-D19	4-D19
STP	□-13φ $\times$ 250			□-13φ $\times$ 250			□-13φ $\times$ 250
符号	FG4			FG5			
	外端	中央	内端	中央	両端		
断面							
B x D	650 x 1000			500 x 1500			
上端筋	7-D25	10-D25	5-D25	6-D22	4-D22		
下端筋	7-D25	5-D25	14-D25	4-D22	12-D22		
STP	□-13φ $\times$ 250			□-13φ $\times$ 250			

FG1, FG2スリーブ補強

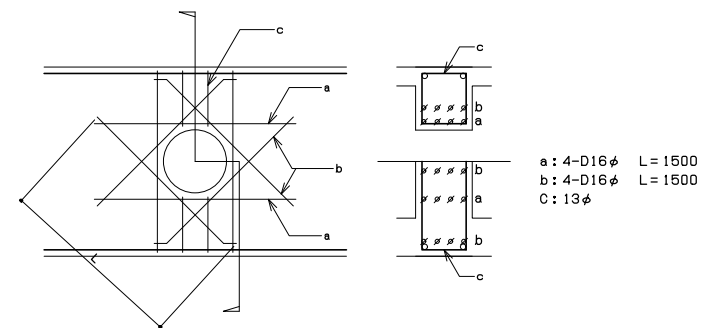

大梁断面表(1)

S=1/30

注記:記入なき幅止筋は9φ0600

:外端とは隣接ばりのない端部を言い、内端とは隣接ばりのある端部を言う。3FL大ばりKEYPLANに外端は○印で、内端は×印で例示してある。

PH R	符号	G1			G2		G3		G4																					
	位置	外端	中央	内端	中央	端部	中央	端部	全断面																					
	断面																													
	B x D	400 x 700			250 x 870		300 x 600		400 x 700																					
上端筋	3-D22	2-D22	6-D22	2-D19	4-D19	2-D19	4-D19	2-D22																						
下端筋	2-D22	6-D22	4-D22	2-D19	2-D19	4-D19	2-D19	2-D22																						
STP	□-9φ0200			□-9φ0200		□-9φ0200		□-9φ0200																						
6 5	符号	G1		G2			G3		G4	G5	G6	G7	G8	G9			G10													
	位置	両端	中央	外端	中央	内端	中央	端部	全断面	全断面							全断面													
	断面										RG1に同じ			RG2に同じ			RG3に同じ													
	B x D	400 x 700		250 x 1670			300 x 600		400 x 700	250 x 870				500 x 500			300 x 500													
上端筋	5-D22	2-D22	4-D19	2-D19	4-D19	2-D19	3-D19	3-D22	4-D25				7-D22			5-D19														
下端筋	2-D22	3-D22	4-D19	2-D19	2-D19	3-D19	2-D19	3-D22	2-D19				5-D22			5-D19														
STP	□-9φ0200		□-9φ0200			□-9φ0200		□-9φ0200	□-9φ0200				□-9φ0200			□-9φ0200														
4	符号	G1			G2			G3	G4	G5																				
	位置	外端	中央	内端	外端	中央	内端	全断面	全断面																					
	断面							5G3に同じ																						
	B x D	400 x 700			250 x 2070			400 x 700		250 x 1270																				
上端筋	5-D22	2-D22	6-D22	4-D19	2-D19	4-D19	4-D22	4-D25																						
下端筋	2-D22	3-D22	3-D22	4-D19	2-D19	2-D19	3-D22	2-D19																						
STP	□-9φ0200			□-9φ0200			□-9φ0200		□-9φ0200																					
3	符号	G1		G2(G2A)			G3		G4	G5	G6			G7		G8														
	位置	中央	端部	外端	中央	内端	外端	中央	内端	全断面				中央	両端	外端	中央	内端												
	断面									405に同じ																				
	B x D	400 x 800		250 x 2000(2070)			300 x 800		400 x 800				250 x 1600			400 x 800		450 x 800												
上端筋	2-D25	6-D25	4-D19	2-D19	4-D19	5-D19	2-D19	4-D19	4-D25				4-D22	2-D22	4-D22	2-D25	6-D25	4-D25	2-D25	8-D25										
下端筋	4-D25	4-D25	4-D19	2-D19	2-D19	2-D19	3-D19	2-D19	4-D25				4-D22	2-D22	2-D22	3-D25	2-D25	4-D25	6-D25	8-D25										
STP	□-9φ0200		□-9φ0200			□-9φ0200		□-9φ0200				□-9φ0200			□-9φ0200		□-13φ0150													

大梁断面表(2) S=1/3.0 注記:記入なき幅止筋は9φ0600

階	符号	G9		G10		G11																	
		中央	両端	中央	両端	中央	両端																
3	断面																						
	B x D	250 x 970		600 x 800		500 x 1270																	
	上端筋	2-D19	4-D19	3-D25	8-D25	6-D25	12-D25																
	下端筋	4-D19	2-D19	7-D25	5-D25	12-D25	8-D25																
STP	□-9φ0200		□-13φ0200		□-13φ0200																		
2	符号	G1・G8		G2	G3		G4	G5	G6		G7		G9		G10		G11						
	位置	中央	両端		外端	中央	内端		全断面	中央	両端	中央	両端	中央	両端	中央	両端	中央	両端				
	断面			3G6に同じ				3G4に同じ															
	B x D	400 x 800			400 x 800			250 x 970	250 x 1600		400 x 800		250 x 1270		500 x 970		500 x 970						
	上端筋	2-D25	6-D25		7-D22	3-D22	5-D22	4-D25	2-D22	4-D22	4-D25	7-D25	2-D22	4-D22	6-D25	12-D25	4-D25	10-D25					
	下端筋	4-D25	4-D25		5-D22	3-D22	3-D22	2-D25	2-D22	2-D22	4-D25	6-D25	2-D22	2-D22	12-D25	8-D25	8-D25	6-D25					
	STP	□-9φ0200			□-9φ0200			□-9φ0200	□-9φ0200		□-9φ0200		□-9φ0200		□-13φ0200		□-13φ0200						
	符号	G12		G13			G14		G15(G15A)														
	位置	中央	両端	外端	中央	内端	中央	両端	全断面														
	断面																						
	B x D	250 x 970		450 x 800			450 x 800		400(450) x 800														
	上端筋	2-D22	4-D22	4-D25	4-D25	9-D25	3-D25	9-D25	6-D25														
下端筋	2-D22	2-D22	3-D25	7-D25	8-D25	3-D25	7-D25	4-D25															
STP	□-9φ0200		□-13φ0150~0200			□-9φ0200		□-9φ0200															
1	符号	G1		G2	G3		G4		G5(G5A)		G6												
	位置	中央	両端	全断面	外端	中央・内端	中央	両端	全断面		全断面												
	断面																						
	B x D	400 x 900		幅止: 9φ0750 400 x 1200	幅止: 9φ0750 400 x 1200		幅止: 9φ0750 400 x 1200		600(500) x 900		600 x 1200												
	上端筋	2-D25	6-D25	3-D19	5-D19	3-D19	3-D19	5-D19	5-D19		7-D25												
	下端筋	4-D25	4-D25	3-D19	5-D19	3-D19	3-D19	5-D19	5-D19		7-D25												
STP	□-9φ0200		□-13φ0250	□-13φ0250		□-13φ0250		□-9φ0200		□-9φ0200													


小梁断面表 S=1/30 注記：記入なき幅止筋は9φ0750

符号	B1		B2			B3		B4			B5		B6			B7	B8		B9		
	両端	中央	外端	中央	内端	両端	中央	外端	中央	内端	両端	中央	外端	中央	内端	全断面	両端	中央	外端	中央	内端
断面																					
B x D	250 x 650		250 x 650			250 x 650		250 x 650			250 x 700		250 x 700			200 x 600	300 x 700		300 x 700		
上端筋	3-D22	2-D22	2-D22	2-D22	3-D22	3-D19	2-D19	2-D19	2-D19	4-D19	3-D22	2-D22	2-D22	4-D22	2-D19	4-D22	2-D22	3-D22	2-D22	5-D22	
下端筋	2-D22	3-D22	2-D22	3-D22	2-D22	2-D19	3-D19	2-D19	3-D19	2-D19	2-D22	3-D22	2-D22	2-D22	2-D19	4-D22	4-D22	2-D22	4-D22	2-D22	
STP	□-9φ0250		□-9φ0250			□-9φ0250		□-9φ0250			□-9φ0250		□-9φ0250			□-9φ0250	□-9φ0250		□-9φ0250		
符号	B10		B11	B12	B13		B14		B15		B16		B17	B18		B20					
位置	両端	中央	全断面	全断面	両端	中央	両端	中央	両端	中央	両端	中央	全断面	8端	中央・9端	両端	中央				
断面																					
B x D	250 x 850		250 x 650	250 x 970	250 x 700		250 x 700		250 x 800		250 x 650		250 x 850	300 x 650		400 x 400					
上端筋	2-D19	2-D19	2-D19	2-D19	2-D22	2-D22	3-D19	3-D19	3-D25	3-D25	3-D19	3-D19	3-D19	4-D22	2-D22	8-D22	4-D22				
下端筋	2-D19	3-D19	2-D19	2-D19	2-D22	3-D22	2-D19	5-D19	3-D25	6-D25	2-D19	5-D19	3-D19	2-D22	2-D22	4-D22	4-D22				
STP	□-9φ0250		□-9φ0250	□-9φ0250	□-9φ0250		□-9φ0250		□-9φ0200		□-9φ0250		□-9φ0250	□-9φ0250		□-9φ0200					

基礎小梁断面表 S=1/30

符号	FB1	FB2		
位置	全断面	10端	中央	9, 8端
断面				
B x D	350 x 1500	500 x 1000		
上端筋	5-D19	3-D25	5-D25	3-D25
下端筋	5-D19	3-D25	3-D25	5-D25
STP	□-13φ0250	□-13φ0250		

地下壁断面表 S=1/30

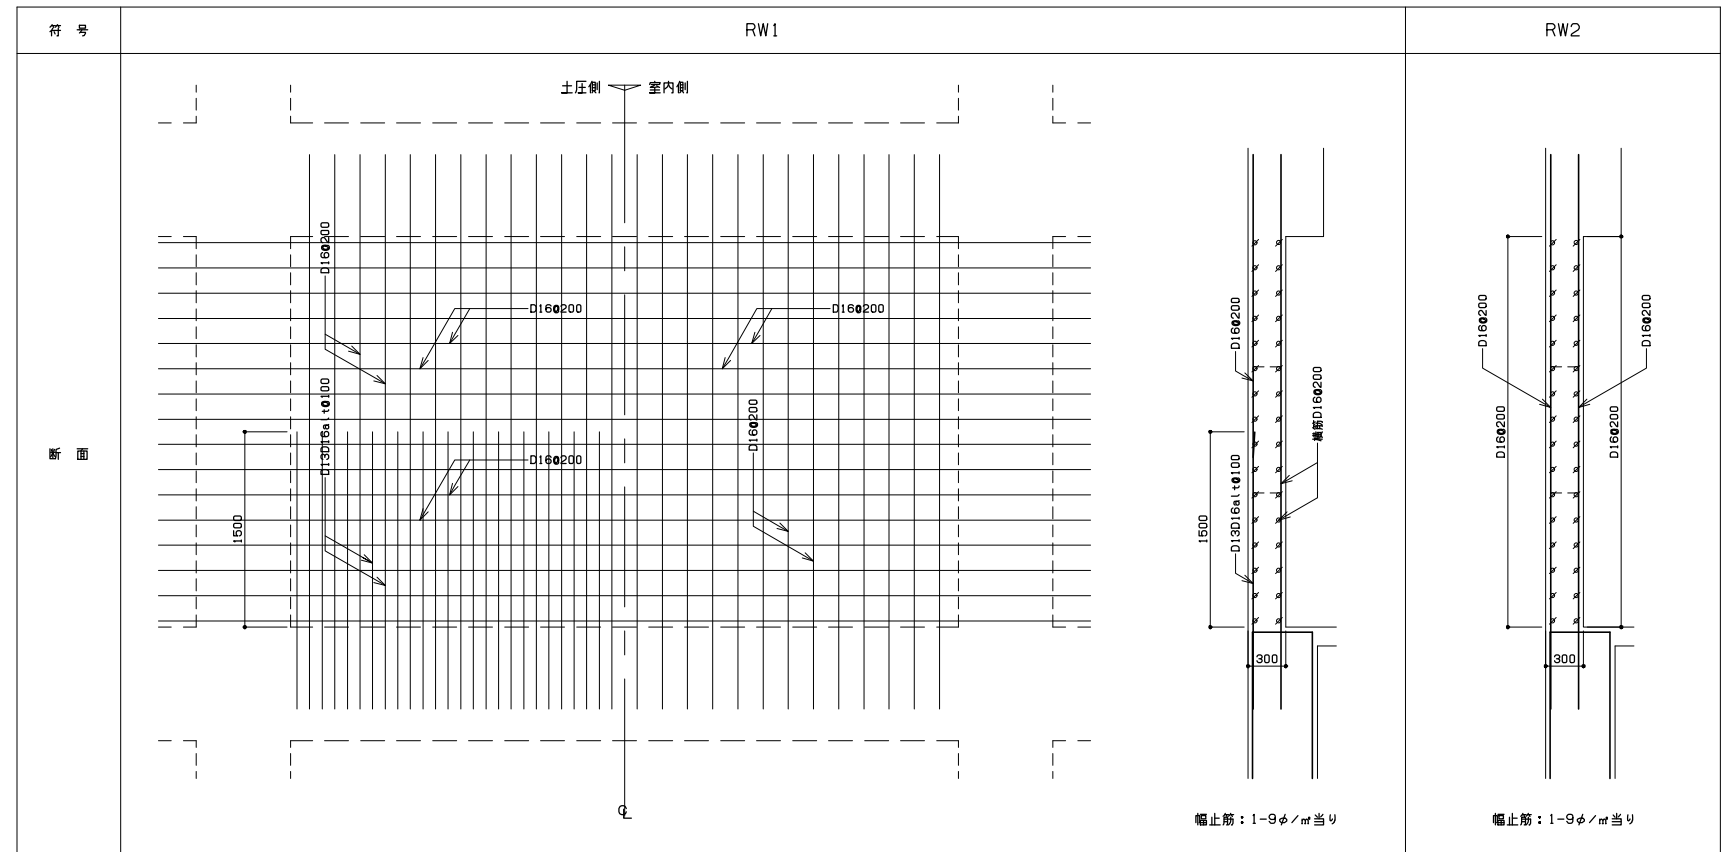

壁断面表 S=1/30 注記：断面表に記載なき壁配筋については当該部分の配筋詳細図参照のこと。

符号	W12	W15	W18	W30
断面				
横筋	D10φ200	D10, D13a/tφ200	D10, D13a/tφ200	D13, D16a/tφ200
縦筋	D10φ200	D10, D13a/tφ200	D10, D13a/tφ200	D13, D16a/tφ200

一級建築士事務所  
東京都知事登録第64284号  
株式会社林・石川構造設計事務所  
東京都新宿区四谷本塩町4-5 03(3315)0275  
代表取締役 石川 高一  
一級建築士 第227113号  
構造設計一級建築士 第646号

一級建築士事務所  
東京都知事登録第16680号  
株式会社 前川建築設計事務所  
東京都新宿区四谷本塩町4-5 03(3351)7101  
取締役 濱 興治  
設備設計一級建築士 第2105号

2024.01  
A1 S=1:30  
A3 S=1:60

一級建築士事務所  
東京都知事登録第16680号  
株式会社 前川建築設計事務所  
東京都新宿区四谷本塩町4-5 03(3351)7101  
代表取締役 橋本 功  
一級建築士 第94270号

工事名称  
令和6年度 旧市立病院改修工事(建築工事)  
図面名称  
本館 小梁・基礎小梁・壁・地下壁断面表

図面番号  
S-243


スラブ断面表 S=1/30

符号	位置	端部断面	中央断面	符号	位置	端部断面	中央断面
S1	長辺断面			S4	長辺断面		
	短辺断面				短辺断面		
S2	長辺断面			S5	長辺断面		
	短辺断面				短辺断面		
S3	長辺断面			S6 S7 S8	長辺断面		
	短辺断面				短辺断面		

耐水スラブ断面表 S=1/30

符号	位置	全断面	位置	全断面
FS1	長辺断面		短辺断面	
	短辺断面			
FS2	長辺断面		短辺断面	
	短辺断面			

土間スラブ断面表 S=1/30

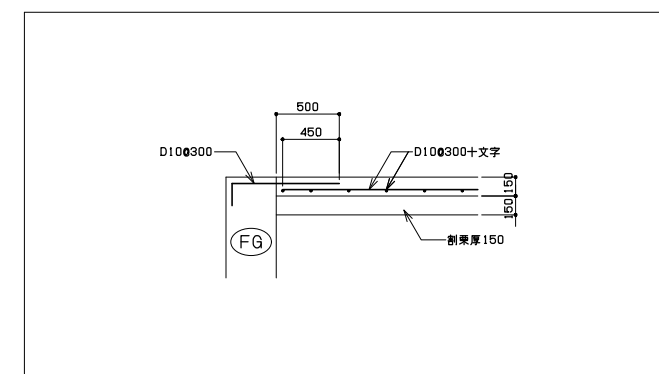

一級建築士事務所  
東京都知事登録第04284号  
株式会社林・石川構造設計事務所  
東京都新宿区四谷本塩町4-5 03(5315)0275  
代表取締役 石川 高  
一級建築士 第227113号  
構造設計一級建築士 第646号

一級建築士事務所  
東京都知事登録第16680号  
株式会社 前川建築設計事務所  
東京都新宿区四谷本塩町4-5 03(3351)7101  
取締役 濱 興治  
設備設計一級建築士 第2105号

2024.01  
A1 S=1:30  
A3 S=1:60


一級建築士事務所  
東京都知事登録第16680号  
株式会社 前川建築設計事務所  
東京都新宿区四谷本塩町4-5 03(3351)7101  
代表取締役 橋本 功  
一級建築士 第94270号

工事名称  
令和6年度 旧市立病院改修工事(建築工事)  
図面名称  
本館 スラブ・耐水スラブ・土間スラブ断面表


図面番号  
S-244




基礎梁断面表 S=1/20

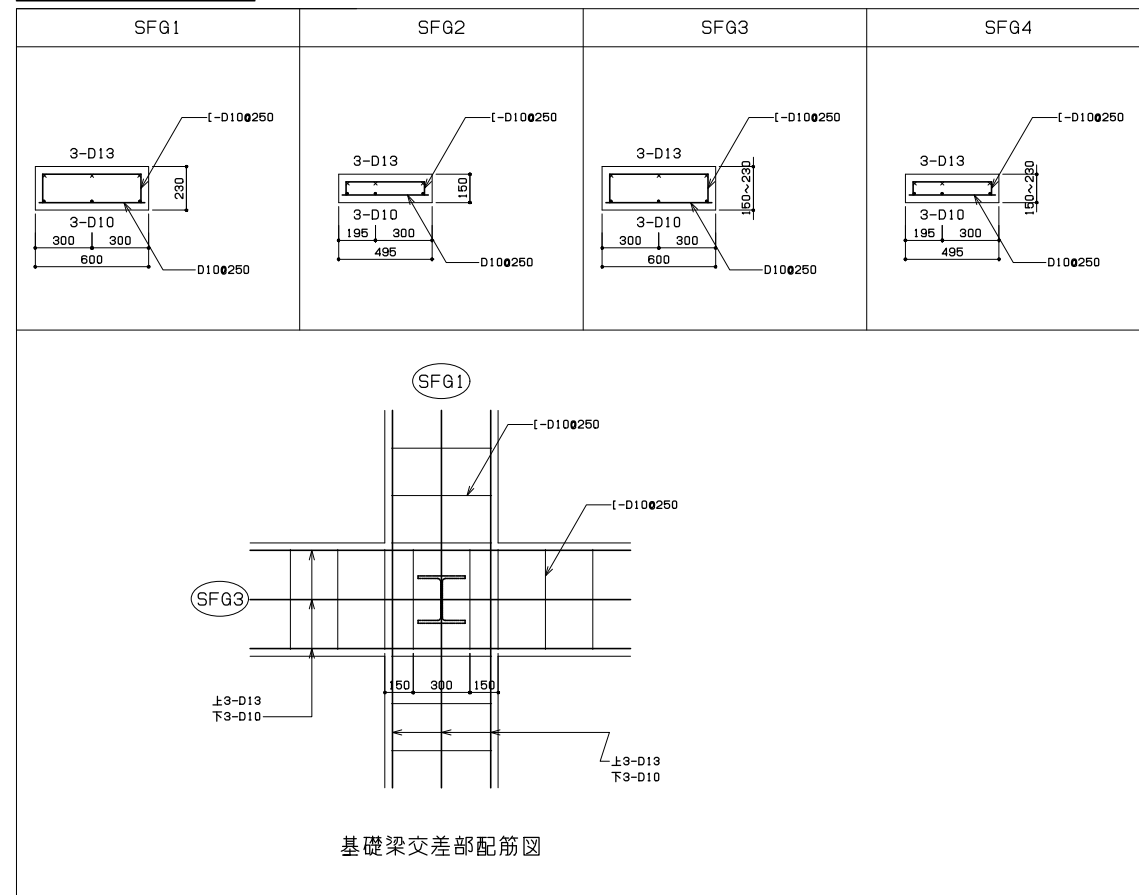


大梁断面表 S=1/20

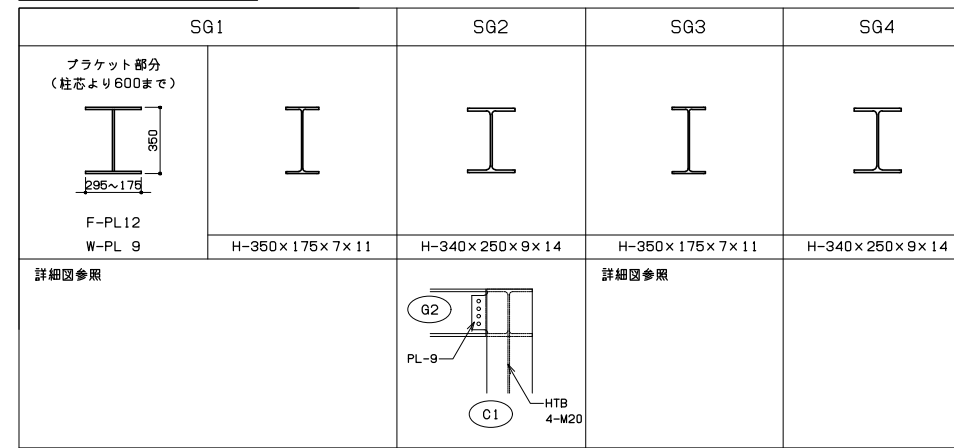


柱断面表 S=1/20

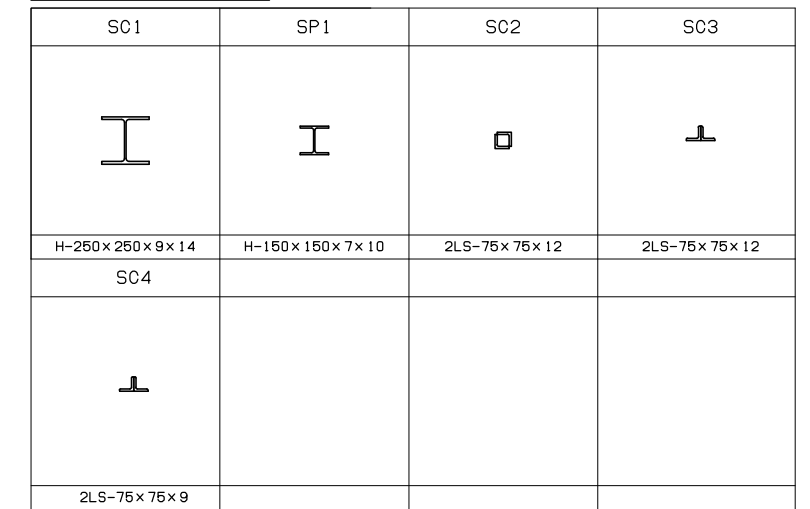


片持梁断面表 S=1/20

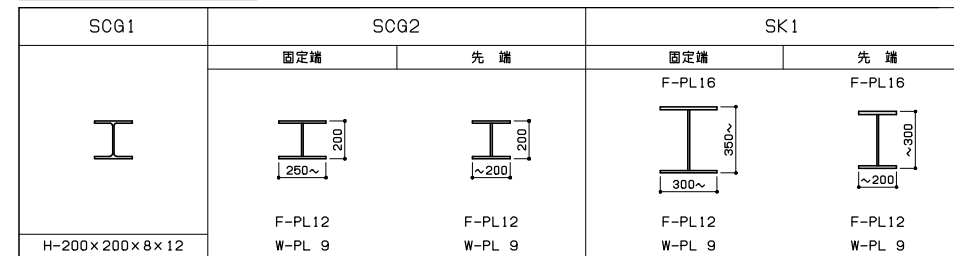


片持小梁断面表 S=1/20

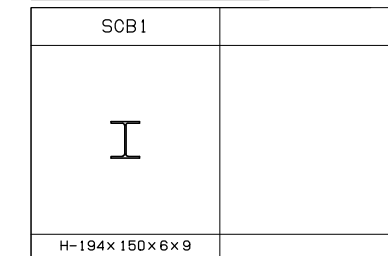


ブレース断面表 S=1/20

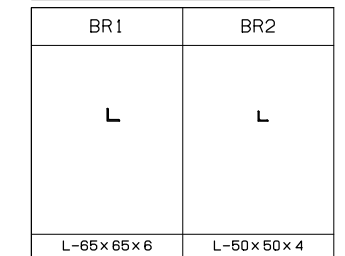

小梁断面表 S=1/20

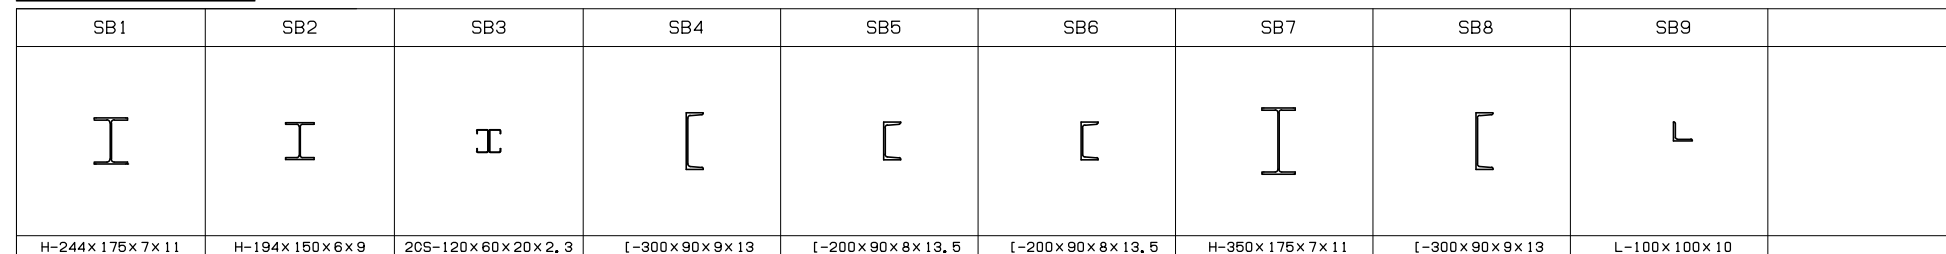

スラブ断面表 S=1/20

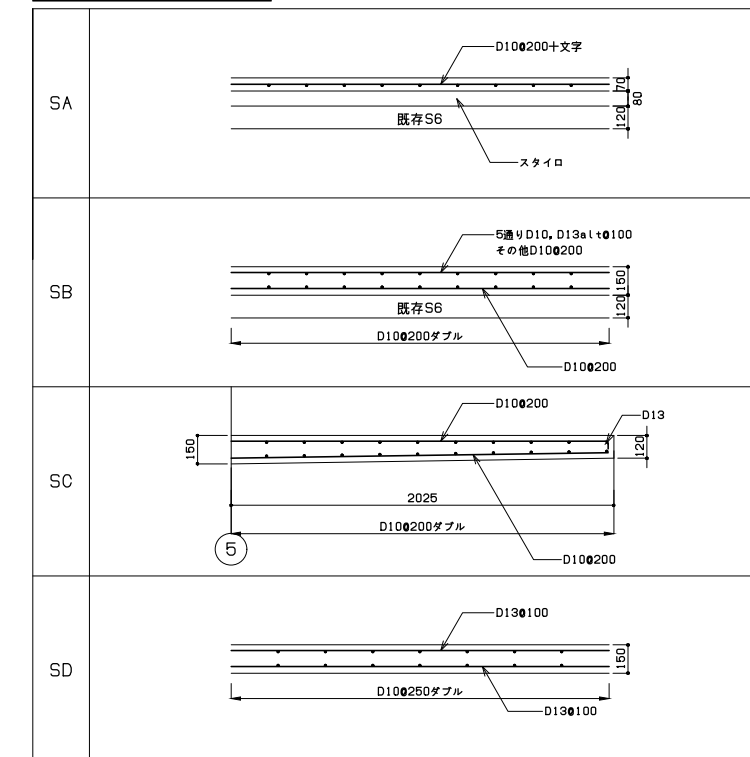

一級建築士事務所  
東京都知事登録第64284号  
株式会社林・石川構造設計事務所  
東京都新宿区四谷本塩町4-5 03(5315)0275  
代表取締役 石川 高一  
一級建築士 第227113号  
構造設計一級建築士 第646号

一級建築士事務所  
東京都知事登録第16680号  
株式会社 前川建築設計事務所  
東京都新宿区四谷本塩町4-5 03(3351)7101  
取締役 前川 興治  
設備設計一級建築士 第2105号

2024.01  
A1 S=1:20  
A3 S=1:40

一級建築士事務所  
東京都知事登録第16680号  
株式会社 前川建築設計事務所  
東京都新宿区四谷本塩町4-5 03(3351)7101  
代表取締役 橋本 功  
一級建築士 第94270号

工事名称  
令和6年度 旧市立病院改修工事(建築工事)

図面名称

本館 鉄骨断面表

図面番号


S-245

基礎梁断面表 S=1/30 注記：1) 記入なきstpはD13φ200、腹筋D13、幅止筋D10φ1000とする。  
2) 捨てコンクリート t=60、割栗 t=200とする。

符号	FG1		FG2		FG3(3A)[3B]	WFG1(1A)	FG4	FCG1	FCG2		FB1
位置	両端	中央	両端	中央	全断面	全断面	全断面	全断面	全断面		全断面
断面											
B x D	550 x 1500		550 x 1500		550x1500(1250)[1300]	550x1500(1300)	400 x 1500	550 x 1500	400 x 1000		400 x 750
上端筋	6-D25	12-D25	6-D25	9-D25	6-D25	4-D25	3-D25	6-D25	4-D25		4-D22
下端筋	6-D25	6-D25	8-D25	6-D25	6-D25	4-D25	3-D25	4-D25	3-D25		4-D22
STP	D13φ200		D13φ200		D13φ200	D13φ200	D13φ200	D13φ200	D13φ200		D13φ200

スラブ断面表 S=1/30

符号	長辺断面	短辺断面
S1 S2		
S3 S4 S4A		
CS1		

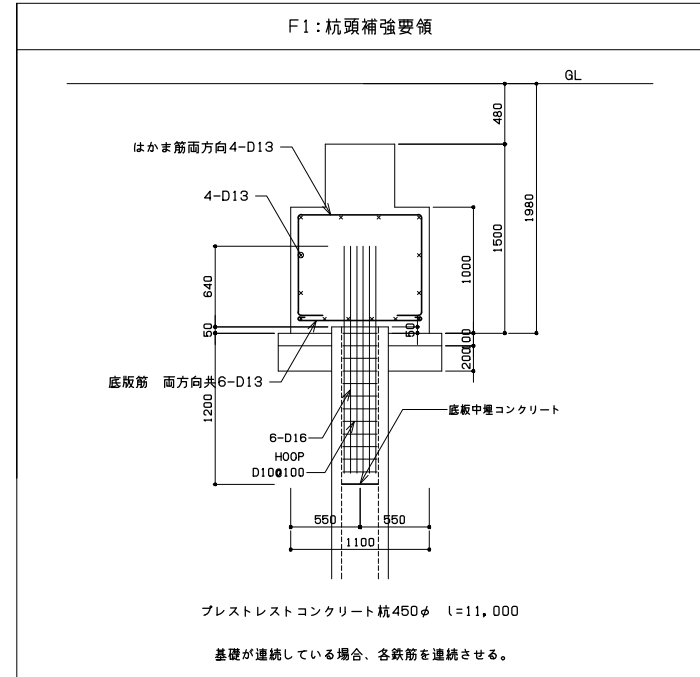

基礎スラブ断面表 S=1/30

符号	全断面
FS1	
FCS1	

壁断面表 S=1/30 注記：幅止筋D10φ1000程度のこと。

符号	W120	W150	W170	W200	W400
断面					
横筋	D10φ150	D10φ150	D10φ150	D13φ200ダブル	D16φ250ダブル
縦筋	D10φ150	D10φ150	D10φ150	D13φ200ダブル	D16φ250ダブル

一級建築士事務所  
東京都知事登録第64284号  
株式会社林・石川構造設計事務所  
東京都新宿区四谷本塩町4-5 03(5315)0275  
代表取締役 石川 高一  
一級建築士 第227113号  
構造設計一級建築士 第646号

一級建築士事務所  
東京都知事登録第16690号  
株式会社 前川建築設計事務所  
東京都新宿区四谷本塩町4-5 03(3351)7101  
取締役 前川 興治  
設備設計一級建築士 第2105号

2024.01  
A1 S=1:30  
A3 S=1:60

一級建築士事務所  
東京都知事登録第16680号  
株式会社 前川建築設計事務所  
東京都新宿区四谷本塩町4-5 03(3351)7101  
代表取締役 橋本 功  
一級建築士 第94270号

工事名称  
令和6年度 旧市立病院改修工事(建築工事)  
図面名称  
東棟 基礎梁・杭・基礎スラブ・スラブ・壁断面表

図面番号  
S-246

柱断面表 S=1/30 注記: H00PD130100(梁成内φ150)

階	符号	C1	C2	C2A	P1
6	断面				
	主筋 HOOP	16-D25 #-D130100			
4	断面				
	主筋 HOOP	20-D25 #-D130100			
2	断面				
	主筋 HOOP	24-D25 #-D130100	16-D25 #-D130100	21-D25 #-D130100	8-D22 □-D130100

大梁・片持梁断面表 S=1/30 注記: 記入なきstpはD130200、腹筋D13、幅止筋D1001000程度とする。

階	符号	G1(G1A)		G2		WG1						
位置		両端	中央	両端	中央	全断面						
R6	断面											
	B x D	450 x 700(850)		450 x 700		350 x 700						
	上端筋	8-D25	4-D25	5-D25	3-D25	3-D25						
	下端筋	8-D25	4-D25	5-D25	5-D25	3-D25						
	STP	4-D130200		3-D130200		2-D130200						
54	符号	G1(G1A)		G2		WG1						
	位置	両端	中央	両端	中央	全断面						
	断面											
	B x D	500 x 750(850)		500 x 750		400 x 750						
	上端筋	9-D25	5-D25	7-D25	3-D25	3-D25						
下端筋	9-D25	5-D25	7-D25	5-D25	3-D25							
STP	4-D130200		3-D130200		2-D130200							
32	符号	G1(G1A)		G2		WG1	G3	G4	CG1		CG2	
	位置	両端	中央	両端	中央	全断面	全断面	全断面	固定端	先端	固定端	先端
	断面											
	B x D	550 x 800		550 x 800		450 x 800	550 x 800	350 x 600	550 x 800		550 x 800	
	上端筋	10-D25	6-D25	7-D25	3-D25	4-D25	7-D25	3-D25	8-D25	6-D25	12-D25	6-D25
	下端筋	10-D25	8-D25	7-D25	5-D25	4-D25	7-D25	3-D25	6-D25	4-D25	6-D25	4-D25
	STP	4-D130200		3-D130200		2-D130200	3-D130200	2-D130200	4-D130200		4-D130200	

小梁断面表 S=1/30 注記: 記入なきstpはD100200、腹筋D13、幅止筋D1001000程度とする。

符号	B1		B2		B3	B4	B5		B6		CB1		CB2		CB3	CB4	B8
位置	左端・中央	右端	両端	中央	全断面	全断面	WG1端~中央	中央~B1端	CB2端~中央	中央~B3端	固定端	先端	固定端	先端	全断面	全断面	全断面
断面																	
B x D	400 x 750		400 x 650		300 x 800	350 x 800	400 x 750		300 x 800		400 x 750		300 x 800		400 x 650	200 x 650	200 x 650
上端筋	4-D22	8-D22	3-D22	2-D22	2-D19	2-D19	8-D22	4-D22	4-D19	2-D19	8-D22	4-D22	4-D19	2-D19	3-D22	2-D19	2-D19
下端筋	4-D22	4-D22	3-D22	5-D22	2-D19	4-D19	4-D22	2-D22	2-D19	2-D19	4-D22	2-D22	2-D19	2-D19	2-D22	2-D19	2-D19
STP	D100200		D100200		D100200	D100200	D100200		D100200		D130200		D100200		D100200	D100200	D100200

一級建築士事務所  
東京都知事登録第64284号  
株式会社林・石川構造設計事務所  
東京都新宿区四谷本塩町4-5 03(5315)0275  
代表取締役 石川 高一  
一級建築士 第227113号  
構造設計一級建築士 第646号

一級建築士事務所  
東京都知事登録第16680号  
株式会社 前川建築設計事務所  
東京都新宿区四谷本塩町4-5 03(3351)7101  
取締役 前川 興治  
設備設計一級建築士 第2105号

2024.01  
A1 S=1:30  
A3 S=1:60


一級建築士事務所  
東京都知事登録第16680号  
株式会社 前川建築設計事務所  
東京都新宿区四谷本塩町4-5 03(3351)7101  
代表取締役 橋本 功  
一級建築士 第94270号

工事名称  
令和6年度 旧市立病院改修工事(建築工事)

図面名称  
東棟 柱・大梁・片持梁・小梁断面表

図面番号

S-247

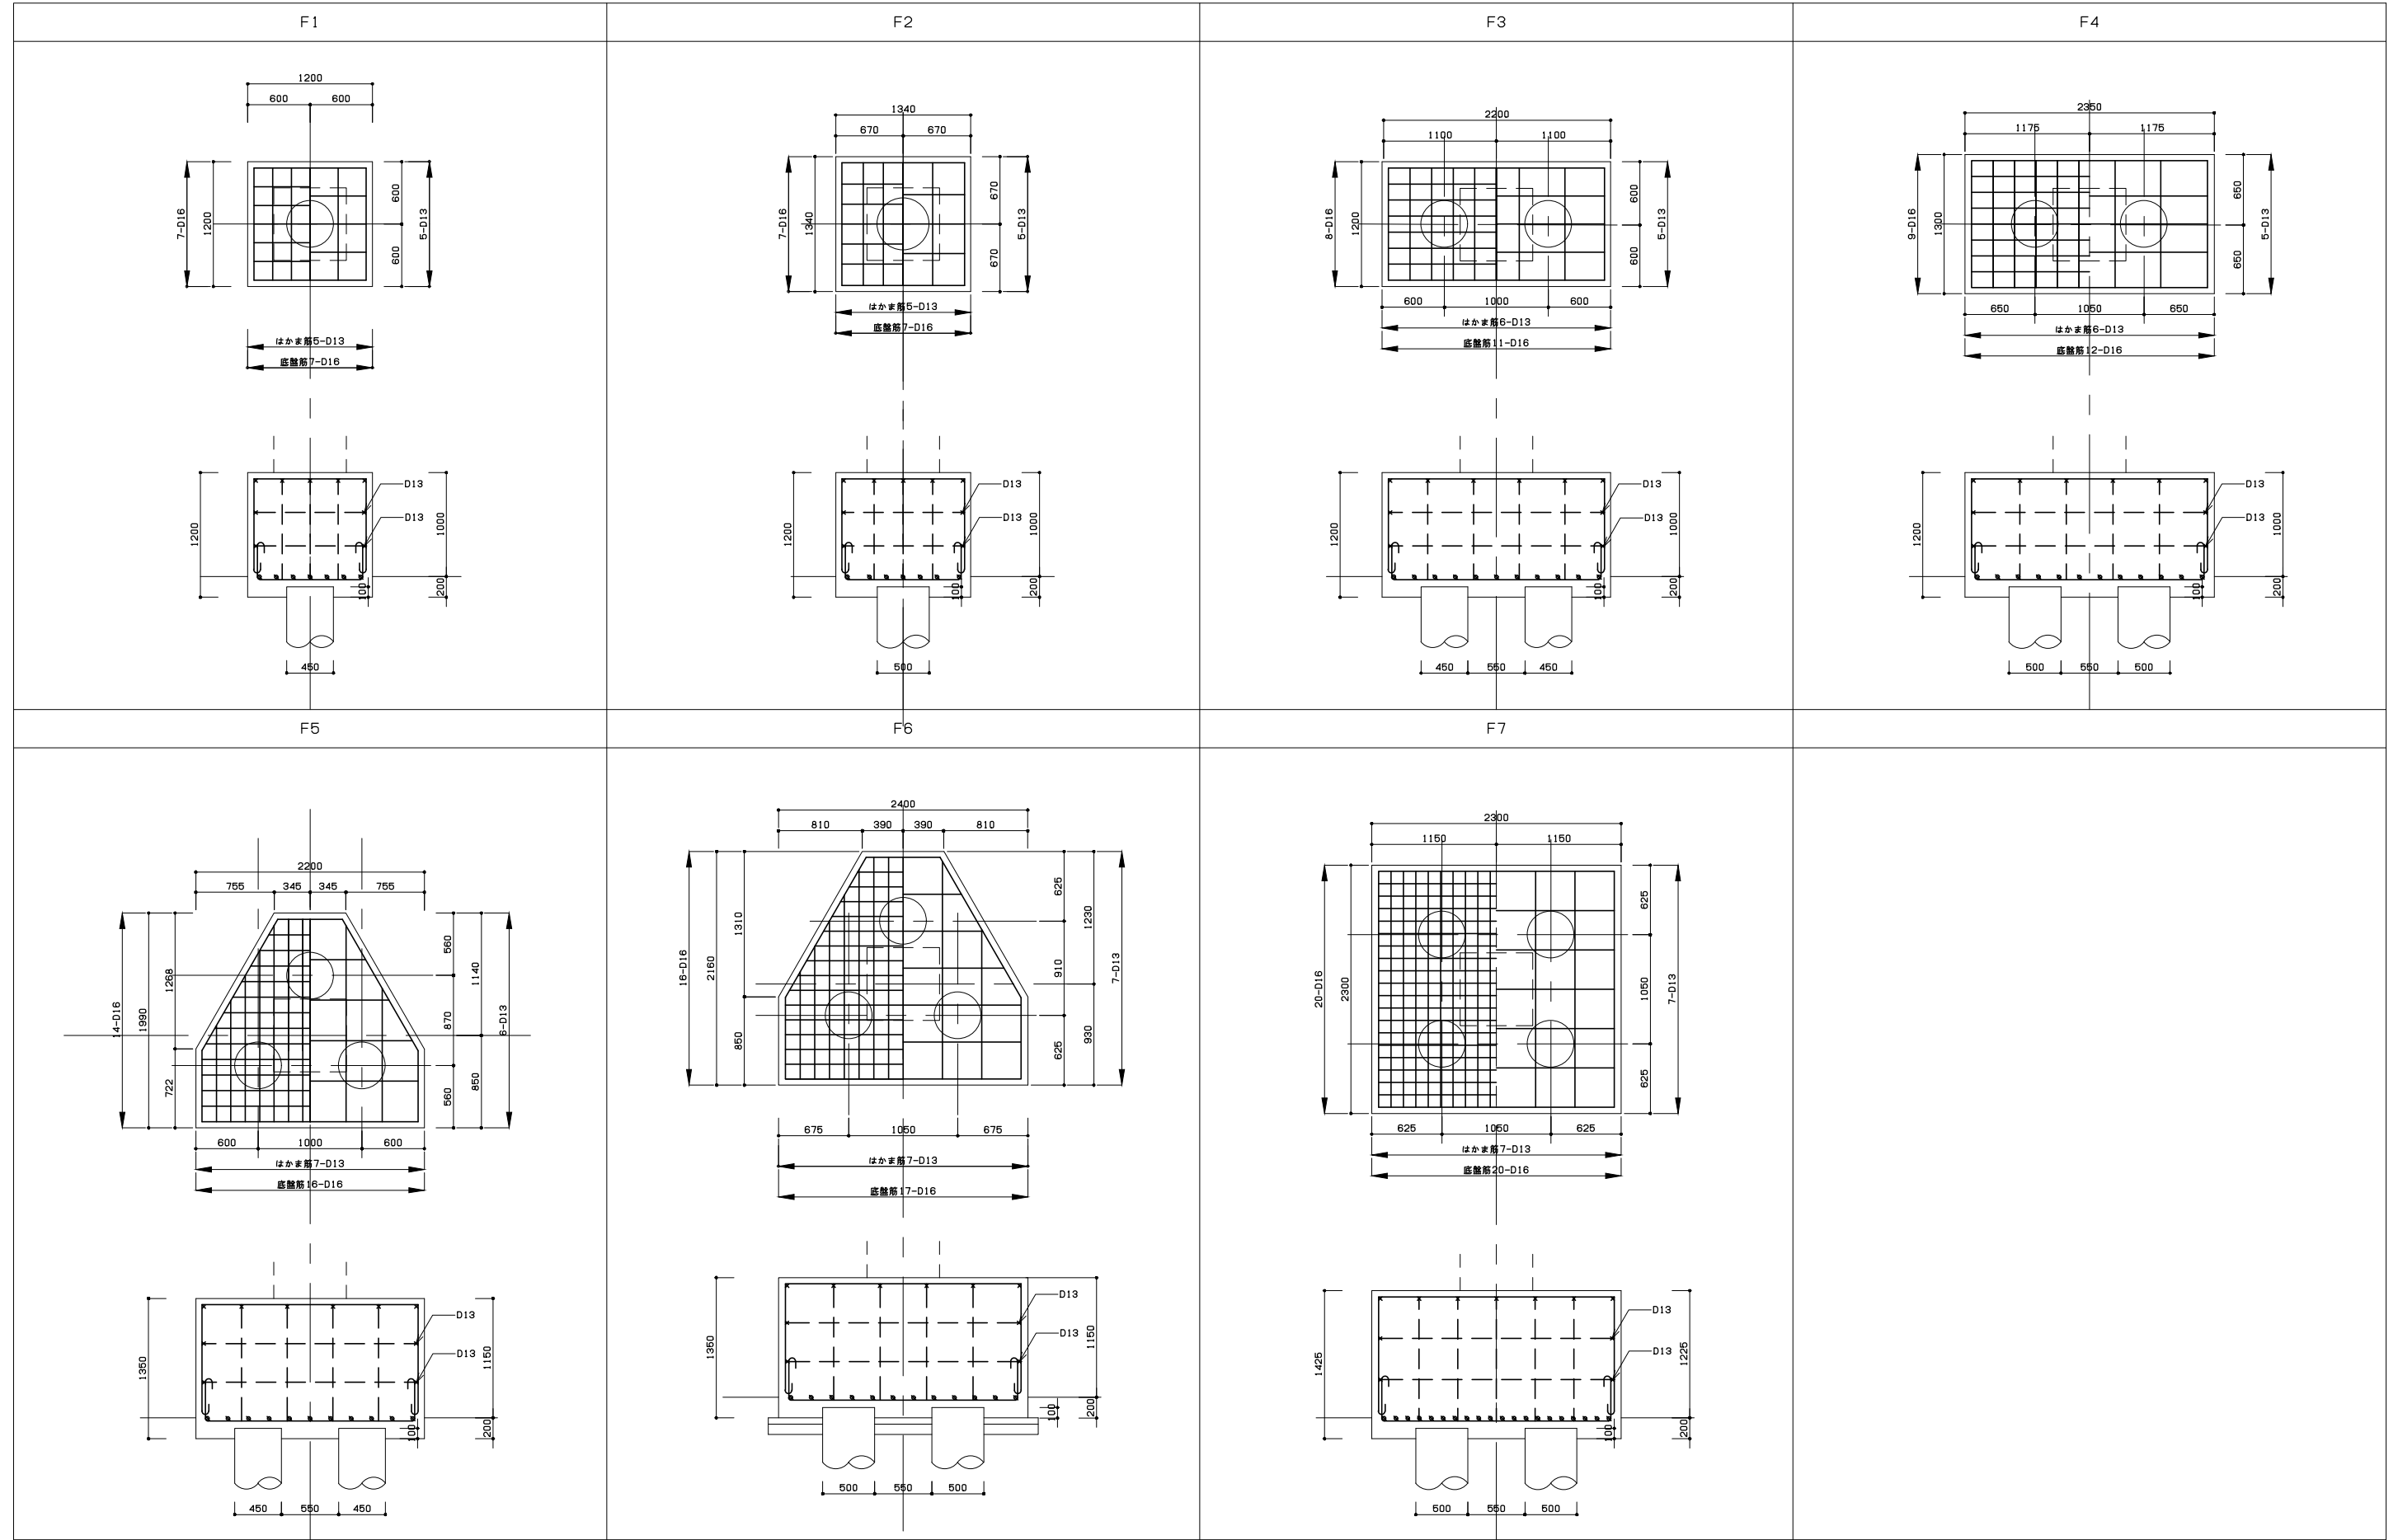

一級建築士事務所  
東京都知事登録第64284号  
株式会社林・石川構造設計事務所  
東京都新宿区四谷本塩町4-5 03(5315)0275  
代表取締役 石川 高  
一級建築士 第227113号  
構造設計一級建築士 第646号

一級建築士事務所  
東京都知事登録第16680号  
株式会社 前川建築設計事務所  
東京都新宿区四谷本塩町4-5 03(3351)7101  
取締役 清 興治  
設備設計一級建築士 第2105号

2024.01  
A1 S=1:30  
A3 S=1:60

一級建築士事務所  
東京都知事登録第16680号  
株式会社 前川建築設計事務所  
東京都新宿区四谷本塩町4-5 03(3351)7101  
代表取締役 橋本 功  
一級建築士 第94270号

工事名称  
令和6年度 旧市立病院改修工事(建築工事)

図面名称


事務棟 基礎断面表(1)

図面番号

S-248


基礎断面表(2) S=1/3.0

共通事項: 捨てコンクリート t=60 敷き砂利 t=100

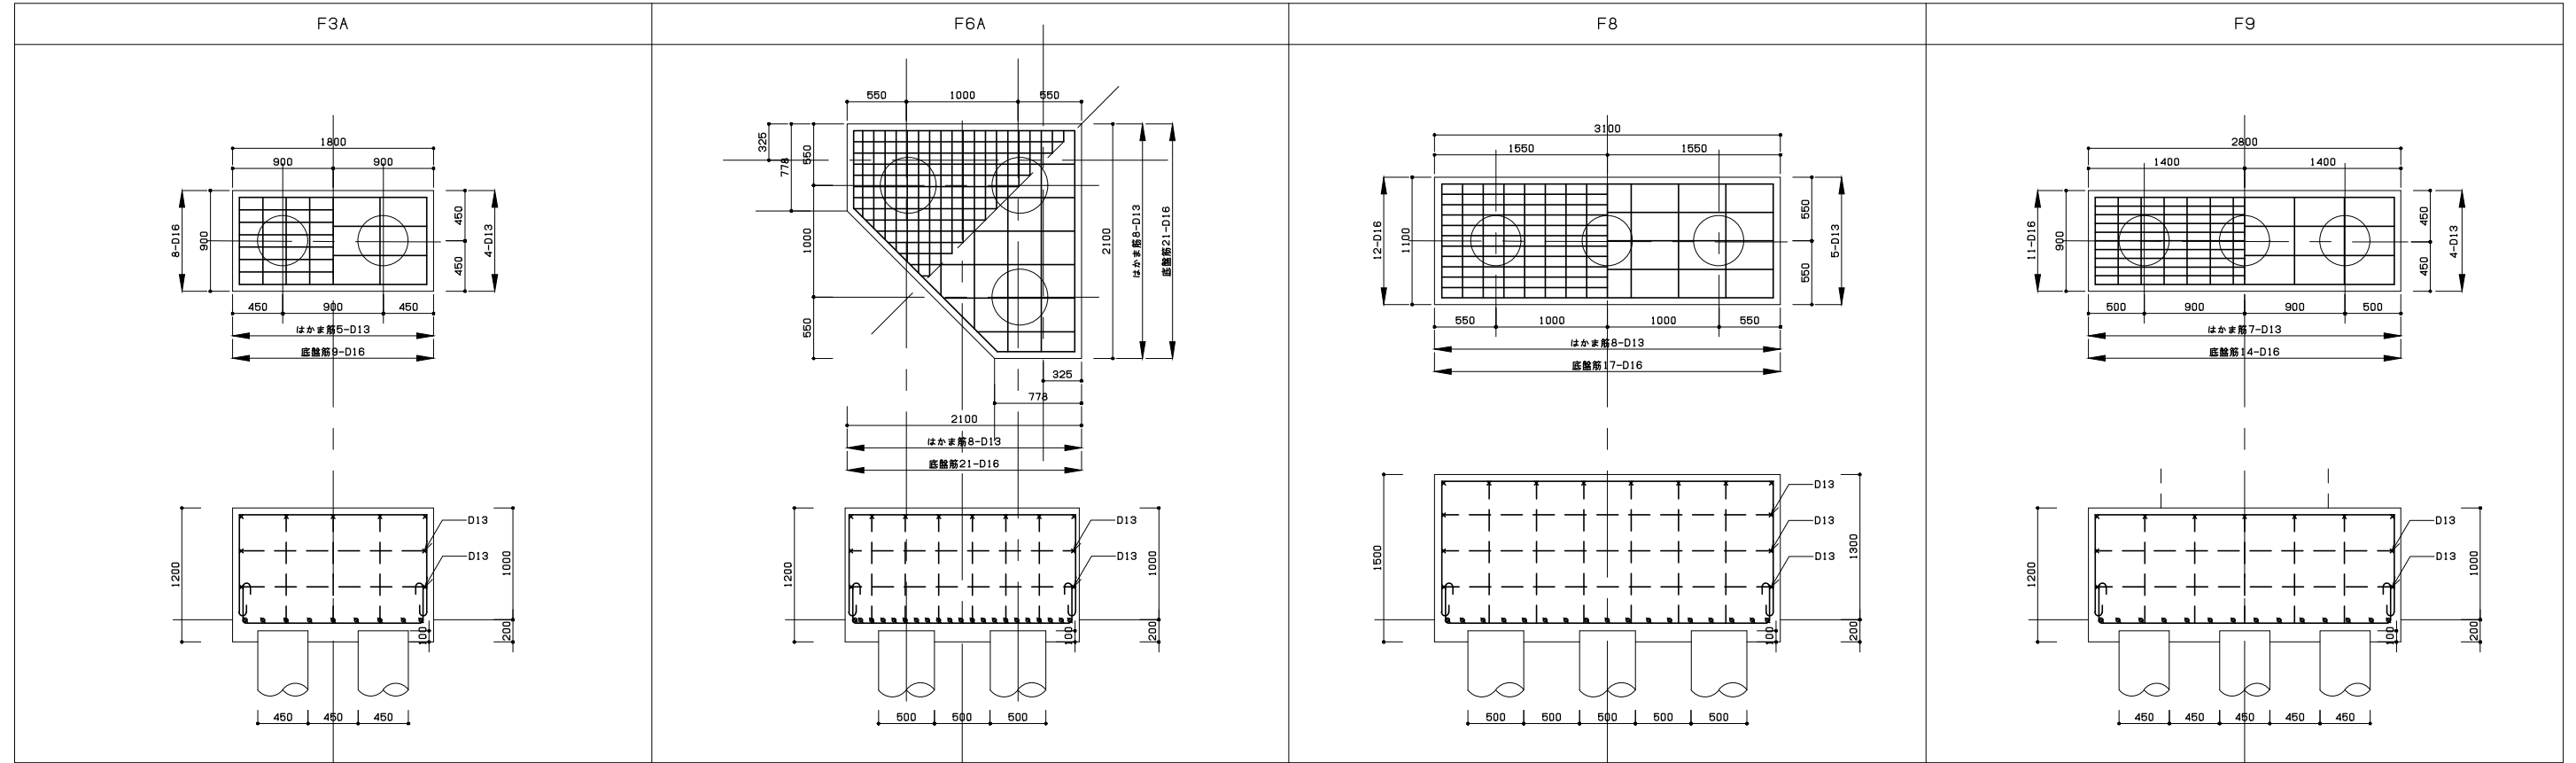


基礎スラブ断面表 S=1/3.0

捨てコンクリート t=60 敷き砂利 t=100

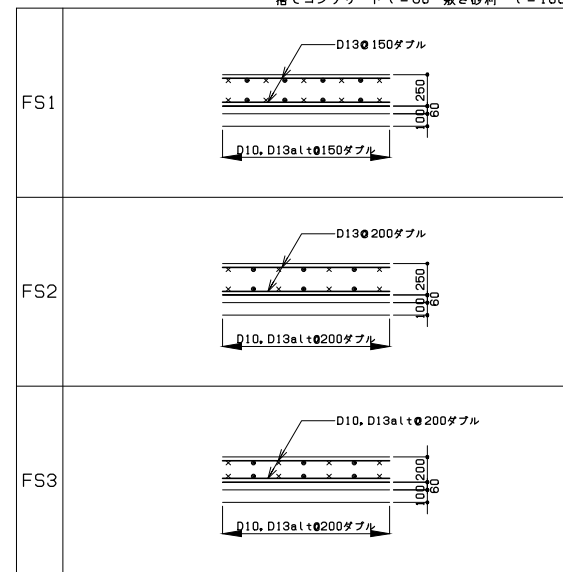


スラブ断面表 S=1/3.0

S=1/3.0

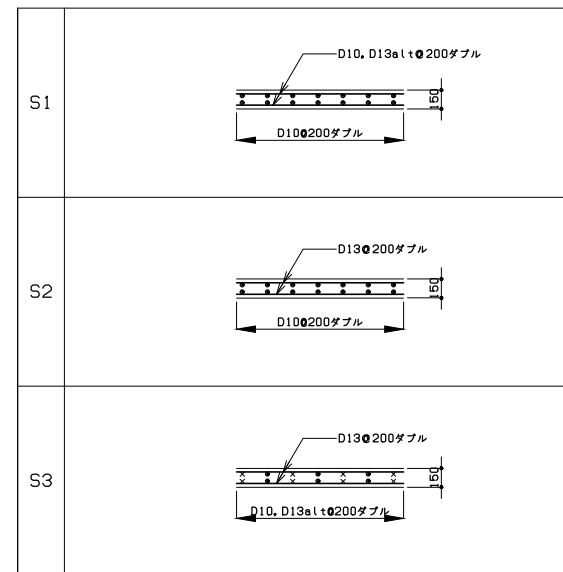

片持スラブ断面表 S=1/3.0

S=1/3.0

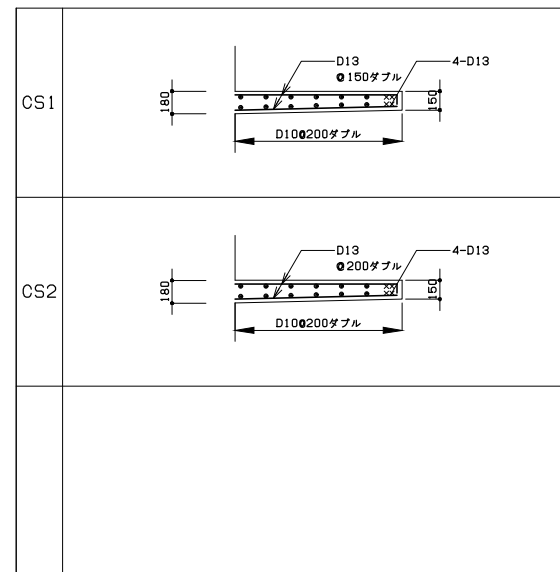

一級建築士事務所  
東京都知事登録第64284号  
株式会社林・石川構造設計事務所  
東京都新宿区四谷本塩町4-5 03(3315)0275  
代表取締役 石川 高一  
一級建築士 第227113号  
構造設計一級建築士 第646号

一級建築士事務所  
東京都知事登録第16680号  
株式会社 前川建築設計事務所  
東京都新宿区四谷本塩町4-5 03(3351)7101  
取締役 濱 興治  
設備設計一級建築士 第2105号

2024.01  
A1 S=1:30  
A3 S=1:60

一級建築士事務所  
東京都知事登録第16680号  
株式会社 前川建築設計事務所  
東京都新宿区四谷本塩町4-5 03(3351)7101  
代表取締役 橋本 功  
一級建築士 第94270号

工事名称  
令和6年度 旧市立病院改修工事(建築工事)  
図面名称  
事務棟 基礎(2)・基礎スラブ・スラブ・片持スラブ断面表

図面番号  
S-249

柱断面表 S=1/30 注記：HOOP9φ250 但し、柱の上下端より柱の最大径の長さの範囲は9φ125とする。  
：幅止筋は十字に9φ750、D1A、HOOPは9φ750

階	符号	C1	C2	C3	C4	C5	C6	C7
2	断面							
	主筋 HOOP	12-D25 □-D130100	12-D25 □-D130100	22-D25 ■-D130100	12-D25 □-D130100	8-D25 □-D130100		12-D25 □-D130100
1	断面							
	主筋 HOOP	16-D25 □-D130100	16-D25 ■-D130100	16-D25 ■-D130100	16-D25 □-D130100	8-D25 □-D130100		16-D25 ■-D13075
B1	断面							
	主筋 HOOP	18-D25 ■-D130100	18-D25 ■-D130100	18-D25 ■-D130100	22-D25 ■-D130100	8-D25 □-D130100	14-D25 ■-D130100	18-D25 ■-D130100

片持梁断面表 S=1/30

符号	K1		K2	
	元端	先端	元端	先端
断面				
B x D	450 x 900	450 x 600	350 x 1000	350 x 870
上端筋	10-D25	5-D25	6-D25	3-D25
下端筋	7-D25	5-D25	6-D25	3-D25
STP	□-D100200	□-D100200	□-D100200	□-D100200
腹筋	4-D10	2-D10	4-D10	2-D10

基礎梁断面表 S=1/30

符号	FG1(FG1A)	FG2(FG2A)	FG3	FG4	
位置	全断面	全断面	全断面	他端・中央	Q 端
断面					
B x D	400 x 1450(1350)	550 x 1450(1350)	400 x 1450	400 x 1450	
上端筋	3-D25	3-D25	7-D25	7-D25	8-D25
下端筋	3-D25	3-D25	4-D25	4-D25	4-D25
STP	□-D130200	□-D130200	□-D130200	□-D130200	
腹筋	6-D13	6-D13	6-D13	6-D13	

基礎片持梁断面表 S=1/30

符号	FK1		FK2	
	元端	先端	元端	先端
断面				
B x D	350 x 1320		350 x 1320	
上端筋	6-D25	4-D25	6-D25	4-D25
下端筋	6-D25	4-D25	4-D25	4-D25
STP	□-D130200		□-D130200	
腹筋	4-D13		4-D13	

基礎小梁断面表 S=1/30

符号	FB1	FB2		FB3	FB4
位置	全断面	他端・中央	9'・14通り端	全断面	全断面
断面					
B x D	350 x 1450	350 x 1450		300 x 1320	350 x 1150
上端筋	4-D19	4-D19	6-D19	3-D19	3-D19
下端筋	4-D19	4-D19	6-D19	3-D19	3-D19
STP	□-D130200	□-D130200		□-D130200	□-D130200
腹筋	6-D13	6-D13		4-D13	4-D13

大梁断面表 S=1/30


符号	G1(G1A)	G2			G3	G4		G5	G6	G7	G8		G9	G10	G11
位置	全断面	P 端	中央	Q 端	全断面	両端	中央	全断面	全断面	全断面	左端	中央・右端	全断面	全断面	全断面
断面															
B x D	350 x 700	450 x 900			250 x 700	350 x 700		350 x 700	500 x 700	350 x 700	500 x 700		800 x 450	350 x 900	500 x 700
上端筋	3-D25	7-D25	5-D25	10-D25	2-D19	5-D25	3-D25	3-D25	5-D19	6-D25	5-D19	7-D19	4-D25	3-D25	4-D19
下端筋	3-D25	5-D25	7-D25	7-D25	2-D19	3-D25	3-D25	3-D25	5-D19	5-D25	5-D19	7-D19	4-D25	3-D25	4-D19
STP	□-D130200(150)	□-D130150			□-D100200	□-D130150		□-D130150	■-D130100	■-D130100	■-D130100		■-D130200	□-D130200	■-D130100
腹筋	2-D10	4-D10			2-D10	2-D10		2-D10	2-D10	2-D10	2-D10		-	4-D10	2-D10

小梁断面表 S=1/30

符号	B1	B2		B3			B4		B5
位置	全断面	両端	中央	外端	中央	内端	両端	中央	全断面
断面									
B x D	350 x 600	350 x 700		350 x 600			350 x 600		250 x 870
上端筋	3-D19	4-D22	4-D22	3-D19	3-D19	5-D19	5-D19	3-D19	3-D19
下端筋	3-D19	4-D22	6-D22	3-D19	5-D19	3-D19	3-D19	5-D19	3-D19
STP	□-D100200	□-D100200		□-D130200			□-D100200		□-D100200
腹筋	2-D10	2-D10		2-D10			2-D10		2-D10


壁断面表 S=1/30 注記：幅止筋D1001000程度のこと。

符号	W15	W18(W18B)	W18A	W20	W20A	W25	FW30
断面							
縦筋	D130200シングル	D10, D13a t 0200ダブル	D100200ダブル	D130200ダブル	D130200ダブル	D130200ダブル	D130100ダブル
横筋	D130200シングル	D130200ダブル	D130150ダブル	D130200ダブル	D13, D16a t 0100ダブル	D130200ダブル	D130100ダブル
端部補強筋	縦 1-D16	2-D16(4-D16)	2-D16	4-D16	4-D16	4-D16	4-D16
及び	横 1-D16	2-D16(4-D19)	2-D16	2-D16	2-D16	2-D16	2-D16
開口補強筋	斜め 6φ-100x100(溶接金網) シングル	6φ-100x100(溶接金網) ダブル	6φ-100x100(溶接金網) ダブル	6φ-100x100(溶接金網) ダブル	6φ-100x100(溶接金網) ダブル	6φ-100x100(溶接金網) ダブル	6φ-100x100(溶接金網) ダブル

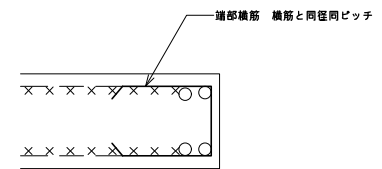


開口補強斜め筋要領

1. 一般の場合

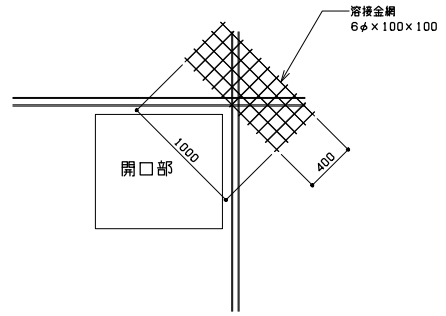


2. 開口が連続する場合

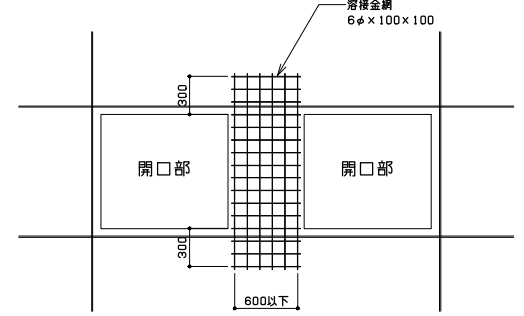

基礎断面表

共通事項：捨てコンクリート t=60 敷き砂利 t=100

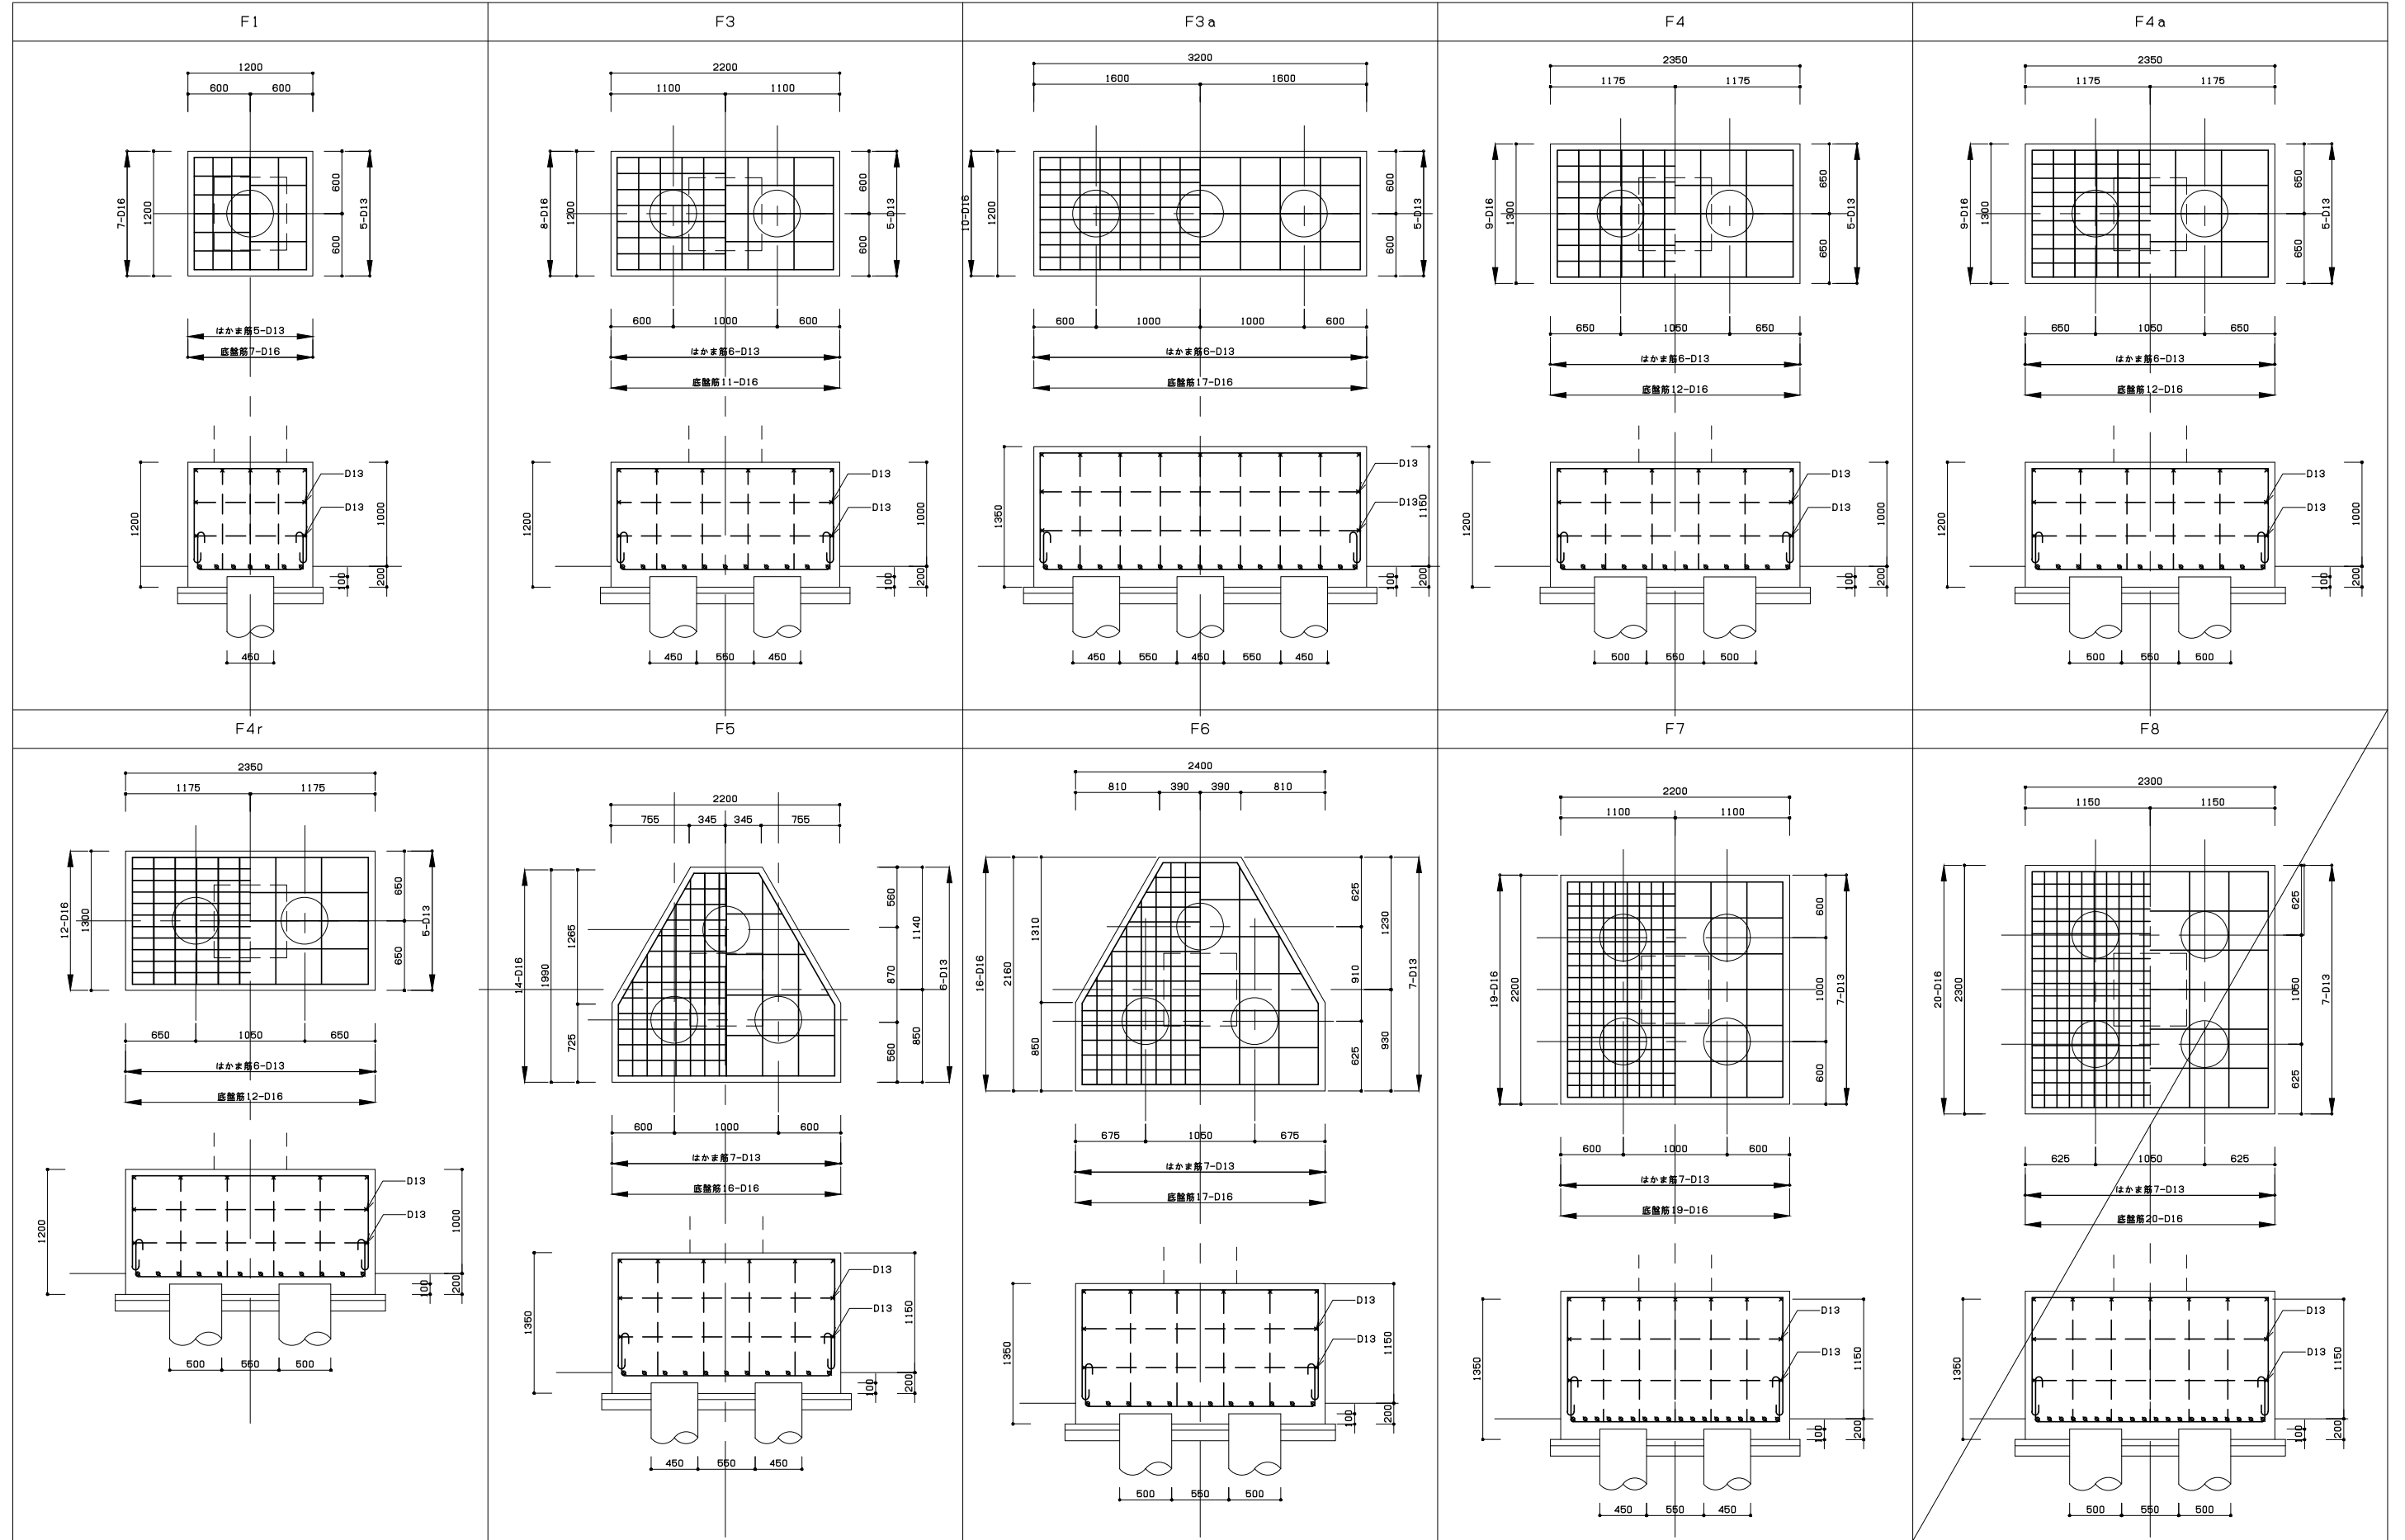

一級建築士事務所  
東京都知事登録第164284号  
株式会社林・石川構造設計事務所  
東京都新宿区四谷本塩町4-5 03(5315)0275  
代表取締役 石川 高  
一級建築士 第227113号  
構造設計一級建築士 第646号

一級建築士事務所  
東京都知事登録第16680号  
株式会社 前川建築設計事務所  
東京都新宿区四谷本塩町4-5 03(3351)7101  
取締役 濱 興治  
設備設計一級建築士 第2105号

2024.01

A1 S=1:30  
A3 S=1:60

一級建築士事務所  
東京都知事登録第16680号  
株式会社 前川建築設計事務所  
東京都新宿区四谷本塩町4-5 03(3351)7101  
代表取締役 橋本 功  
一級建築士 第94270号

工事名称  
令和6年度 旧市立病院改修工事(建築工事)

図面名称

手術棟 基礎断面表



図面番号

S-252



柱断面表 S=1/30 注記：HOOP9φ $\phi$ 250 但し、柱の上下端より柱の最大径の長さの範囲は9φ $\phi$ 125とする。  
：幅止筋は十字に9φ $\phi$ 750、D1A、HOOPは9φ $\phi$ 750

階	符号	C1・C1A	C1B	C2	C3・C3A	C4・C4A	C5	C6	C7	C5A
5	断面	C1Aのみ5階有り 			C3Aのみ5階有り 	C4Aのみ5階有り 				
	主筋	4-D19			4-D19	4-D25	8-D19	6-D19	6-D19	4-D19
	HOOP	□-D10 $\phi$ 100			□-D10 $\phi$ 100	□-D13 $\phi$ 100	□-D10 $\phi$ 100	□-D10 $\phi$ 100	□-D10 $\phi$ 100	□-D10 $\phi$ 100
4	断面									
	主筋	12-D25	12-D25	14-D25	16-D25	8-D25	4-D19			
	HOOP	□-D13 $\phi$ 100	□-D13 $\phi$ 100	□-D13 $\phi$ 100	□-D13 $\phi$ 100	□-D13 $\phi$ 100	□-D10 $\phi$ 100			
3	断面									
	主筋	12-D25	12-D25	12-D25	14-D25	8-D25	4-D19			
	HOOP	□-D13 $\phi$ 100	□-D13 $\phi$ 100	□-D13 $\phi$ 100	□-D13 $\phi$ 100	□-D13 $\phi$ 100	□-D10 $\phi$ 100			
2	断面									
	主筋	14-D25	12-D25	14-D25	14-D25	8-D25	4-D19			
	HOOP	■-D13 $\phi$ 100	■-D13 $\phi$ 100	■-D13 $\phi$ 100	□-D13 $\phi$ 100	□-D13 $\phi$ 100	□-D10 $\phi$ 100			
1	断面									
	主筋	24-D25	24-D25	24-D25	22-D25	18-D25	12-D19			
	HOOP	■-D13 $\phi$ 100	■-D13 $\phi$ 100	■-D13 $\phi$ 100	■-D13 $\phi$ 100	○-D13 $\phi$ 100	□-D10 $\phi$ 100			

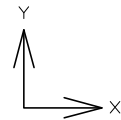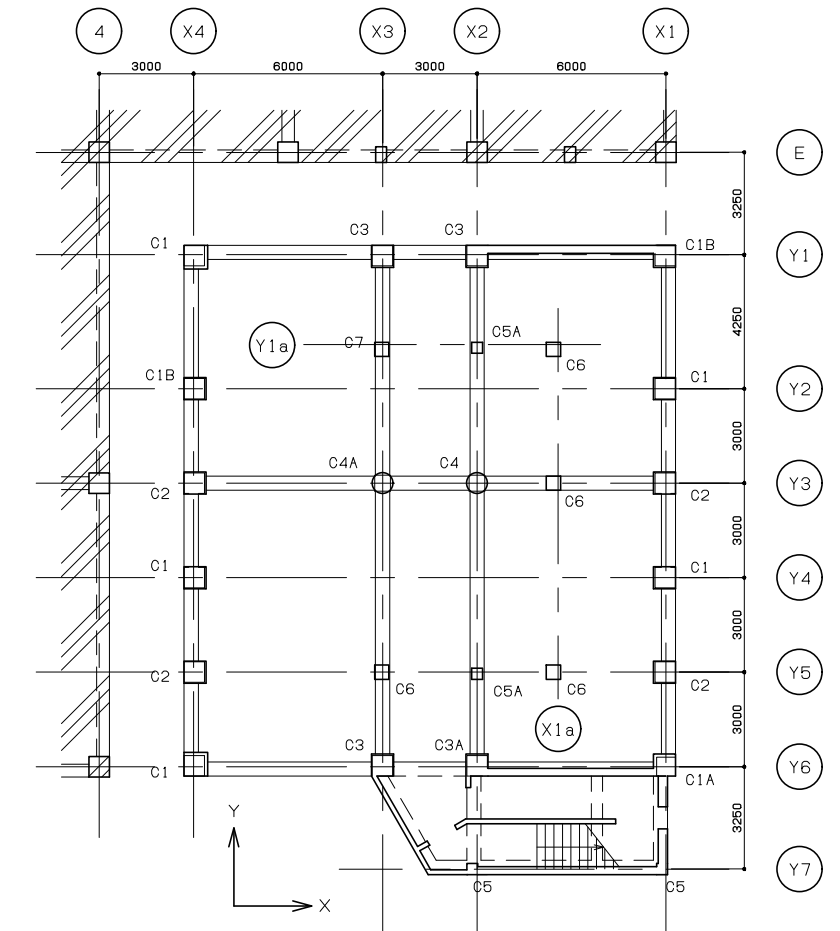

一級建築士事務所  
東京都知事登録第64284号  
株式会社林・石川構造設計事務所  
東京都新宿区四谷本塩町4-5 03(5315)0275  
代表取締役 石川 高一  
一級建築士 第227113号  
構造設計一級建築士 第646号

一級建築士事務所  
東京都知事登録第16680号  
株式会社 前川建築設計事務所  
東京都新宿区四谷本塩町4-5 03(3351)7101  
取締役 濱 興治  
設備設計一級建築士 第2105号

2024.01  
A1 S=1:30  
A3 S=1:60

一級建築士事務所  
東京都知事登録第16680号  
株式会社 前川建築設計事務所  
東京都新宿区四谷本塩町4-5 03(3351)7101  
代表取締役 橋本 功  
一級建築士 第94270号

工事名称  
令和6年度 旧市立病院改修工事(建築工事)

図面名称

手術棟 柱断面表

図面番号

S-253

大梁断面表 (1) S=1/30

階	符号	G1	G2		G3															
	位置	全断面	端部	中央	全断面															
	断面																			
	B x D	350 x 600	350 x 600		350 x 600															
	上端筋	3-D25	5-D25	3-D25	4-D25															
	下端筋	3-D25	3-D25	5-D25	3-D25															
STP	□-D130200	□-D130200		□-D130200																
腹筋	2-D10	2-D10		2-D10																
5	符号	G1	G2	G3		G4		G5	G6	G7		G8		G9	G10		G11			
	位置	全断面	全断面	端部	中央	Y1a・Y5端	Y3端	全断面	全断面	Y1端	Y1a端	Y5端	中央・Y6端	全断面	端部	中央	端部	中央		
	断面																			
	B x D	450 x 750	450 x 600	450 x 750		600 x 900		350 x 700	450 x 600	600 x 900		600 x 900		400 x 700	400 x 700		350 x 700			
	上端筋	3-D25	4-D25	5-D25	5-D25	7-D25	7-D25	3-D25	4-D25	7-D25	7-D25	7-D25	11-D25	4-D25	6-D25	4-D25	6-D25	4-D25		
	下端筋	3-D25	4-D25	5-D25	8-D25	11-D25	7-D25	3-D25	4-D25	7-D25	11-D25	7-D25	7-D25	4-D25	4-D25	6-D25	4-D25	6-D25		
	STP	□-D130200	□-D130200	□-D130100		□-D130200		□-D130100	□-D130100	□-D130100		□-D130100		□-D130100	□-D130150		□-D130150			
	腹筋	2-D10	2-D10	2-D10		4-D10		2-D10	2-D10	4-D10		4-D10		2-D10	2-D10		2-D10			
	符号	G12		G13																
	位置	Y5端・中央	Y6端	端部	中央															
	断面																			
	B x D	600 x 900		450 x 750																
	上端筋	7-D25	7-D25	5-D25	5-D25															
	下端筋	11-D25	7-D25	5-D25	8-D25															
	STP	□-D130100		□-D130100																
腹筋	4-D10		2-D10																	
4	符号	G1	G2	G3		G4		G5	G6											
	位置	全断面	全断面	端部	中央	端部	中央	全断面	全断面											
	断面																			
	B x D	450 x 750	450 x 600	370 x 750		450 x 900		350 x 700	450 x 600											
	上端筋	4-D25	4-D25	5-D25	3-D25	6-D25	4-D25	3-D25	4-D25											
	下端筋	4-D25	4-D25	3-D25	5-D25	4-D25	6-D25	3-D25	4-D25											
STP	□-D130200	□-D130200	□-D130200		□-D130200		□-D130200	□-D130100												
腹筋	2-D10	2-D10	2-D10		4-D10		2-D10	2-D10												

大梁断面表(2) S=1/30

階	符号	G1	G2	G3			G4		G5	G6	
		位置	全断面	全断面	外端	中央	内端	端部	中央	全断面	全断面
3	断面										
	B x D	350 x 750	450 x 600	370 x 750			450 x 900		350 x 700	450 x 600	
	上端筋	4-D25	4-D25	5-D25	3-D25	5-D25	6-D25	4-D25	3-D25	4-D25	
	下端筋	4-D25	4-D25	3-D25	5-D25	3-D25	4-D25	6-D25	3-D25	4-D25	
	STP	□-D130200	□-D130200	□-D130200			□-D130200		□-D130200	■-D130100	
腹筋	2-D10	2-D10	2-D10			4-D10		2-D10	2-D10		
2	符号	G1	G2	G3		G4		G5	G6	G7	G8
	位置	全断面	全断面	端部	中央	端部	中央	全断面	全断面	全断面	全断面
	断面										
	B x D	550 x 850	450 x 600	370 x 750		450 x 900		350 x 700	600 x 600	550 x 850	600 x 850
	上端筋	5-D25	4-D25	5-D25	3-D25	6-D25	4-D25	3-D25	4-D25+1-D16	6-D25	4-D25
下端筋	5-D25	4-D25	3-D25	5-D25	4-D25	6-D25	3-D25	4-D25+1-D16	6-D25	4-D25	
STP	■-D130100	□-D130200	□-D130200		□-D130200		□-D130200	■-D130100	□-D130100	■-D130100	
腹筋	2-D10	2-D10	2-D10		4-D10		2-D10	2-D10	2-D10	2-D10	

小梁断面表 S=1/30

符号	B1		B2			B3	B4	B5	
	端部	中央	外端	中央	内端	全断面	全断面	両端	中央
断面									
B x D	350 x 600		500 x 600			350 x 600	350 x 600	350 x 600	
上端筋	3-D19	3-D19	5-D19	5-D19	9-D19	3-D19	5-D19	4-D19	4-D19
下端筋	3-D19	5-D19	5-D19	7-D19	7-D19	3-D19	3-D19	4-D19	6-D19
STP	□-D100200		□-D130200			□-D100200	□-D100200	□-D100200	
腹筋	2-D10		2-D10			2-D10	2-D10	2-D10	

片持梁断面表 S=1/30

符号	CG1		CG2		CG3	
	元端	先端	元端	先端	元端	先端
断面						
B x D	350 x 700		350 x 700		350 x 600	
上端筋	4-D25	2-D25	4-D25	2-D25	5-D19	3-D19
下端筋	3-D25	2-D25	3-D25	2-D25	3-D19	2-D19
STP	□-D100200		□-D100200		□-D100200	
腹筋	2-D10		2-D10		2-D10	

一級建築士事務所  
東京都知事登録第64284号  
株式会社林・石川構造設計事務所  
東京都新宿区四谷本塩町4-5 03(5315)0275  
代表取締役 石川 高一  
一級建築士 第227113号  
構造設計一級建築士 第646号

一級建築士事務所  
東京都知事登録第16680号  
株式会社 前川建築設計事務所  
東京都新宿区四谷本塩町4-5 03(3351)7101  
取締役 前川 興治  
設備設計一級建築士 第2105号

2024.01  
A1 S=1:30  
A3 S=1:60

一級建築士事務所  
東京都知事登録第16680号  
株式会社 前川建築設計事務所  
東京都新宿区四谷本塩町4-5 03(3351)7101  
代表取締役 橋本 功  
一級建築士 第94270号

工事名称  
令和6年度 旧市立病院改修工事(建築工事)  
図面名称  
手術棟 大梁断面表(2)・小梁・片持梁断面表


図面番号  
S-255

基礎梁断面表 S=1/30

符号	FG1		FG2		FG3			FB1
位置	全断面	X2端	中央	X3端	外端	中央	内端	全断面
断面								
B x D	450 x 1800		450 x 1800		450 x 1800			500 x 320
上端筋	5-D25		6-D25		5-D25			5-D16
下端筋	5-D25		6-D25		5-D25			5-D16
STP	□-D13φ200		■-D13φ200		□-D13φ200			□-D10φ200
腹筋	10-D13		10-D13		10-D13			-

壁断面表 S=1/30 注記：端止筋D10φ1000程度のこと。

符号	W15	W15A	W18	W18A	W20	W25	W30
断面							
縦筋	D13φ200シングル	D13φ200シングル	D10, D13a t φ200ダブル	D10, D13a t φ200ダブル	D13φ200ダブル	D13φ200ダブル	D13φ200ダブル
横筋	D13φ200シングル	D13, D16a t φ100シングル	D10, D13a t φ200ダブル	D13φ100ダブル	D13φ200ダブル	D13, D16a t φ100ダブル	D16φ100ダブル
端部補強筋	縦 1-D16	縦 1-D16	縦 2-D16	縦 2-D16	縦 4-D16	縦 4-D16	縦 4-D16
及び	横 1-D16	横 1-D16	横 2-D16	横 2-D16	横 2-D16	横 2-D16	横 2-D16
開口補強筋	斜め 6φ-100x100 (溶接金網) シングル	6φ-100x100 (溶接金網) シングル	6φ-100x100 (溶接金網) ダブル	6φ-100x100 (溶接金網) ダブル	6φ-100x100 (溶接金網) ダブル	6φ-100x100 (溶接金網) ダブル	6φ-100x100 (溶接金網) ダブル

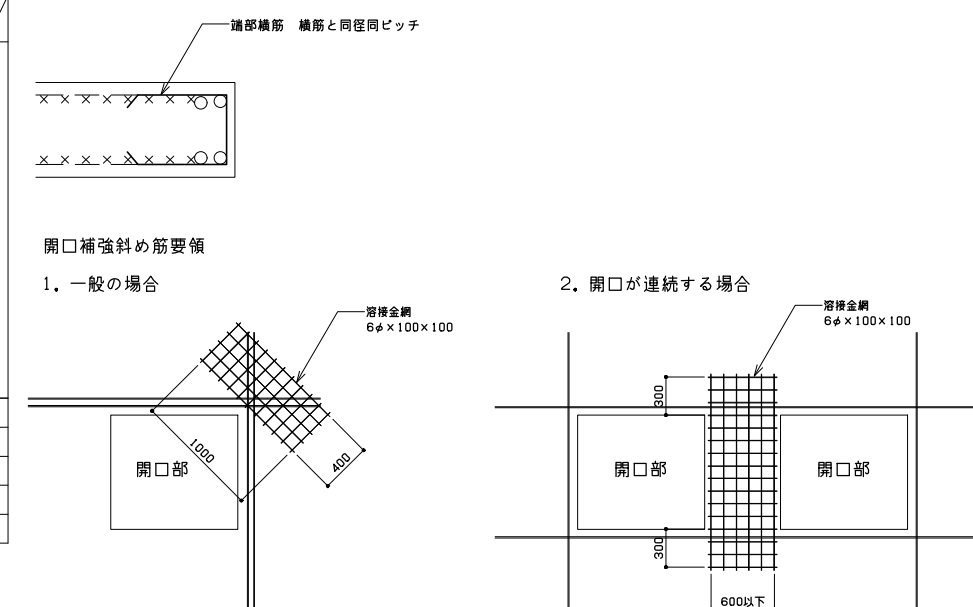


スラブ断面表 S=1/30

S1		S4	
S2		S5	S-025中空スラブ詳細図参照
S3		S6	

基礎スラブ断面表 S=1/30

FS1	
FS2	

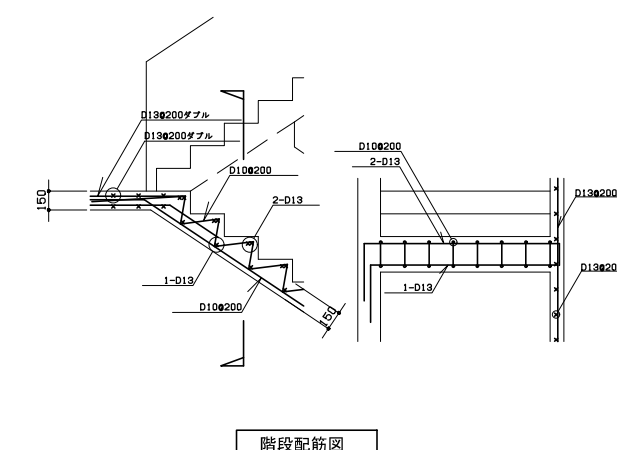

一級建築士事務所  
東京都知事登録第64284号  
株式会社 林・石川構造設計事務所  
東京都新宿区四谷本塩町4-5 03(5315)0275  
代表取締役 石川 高  
一級建築士 第227113号  
構造設計一級建築士 第646号

一級建築士事務所  
東京都知事登録第16680号  
株式会社 前川建築設計事務所  
東京都新宿区四谷本塩町4-5 03(3351)7101  
取締役 前川 興治  
設備設計一級建築士 第2105号






2024.01  
A1 S=1:30  
A3 S=1:60

一級建築士事務所  
東京都知事登録第16680号  
株式会社 前川建築設計事務所  
東京都新宿区四谷本塩町4-5 03(3351)7101  
代表取締役 橋本 功  
一級建築士 第94270号

工事名称  
令和6年度 旧市立病院改修工事(建築工事)  
図面名称  
手術棟 基礎小梁・壁・スラブ断面表

図面番号

S-256

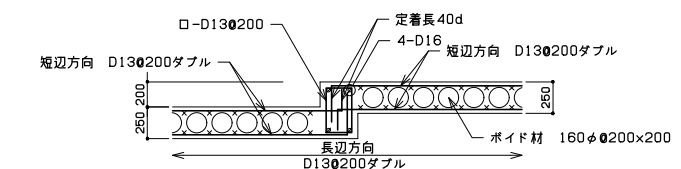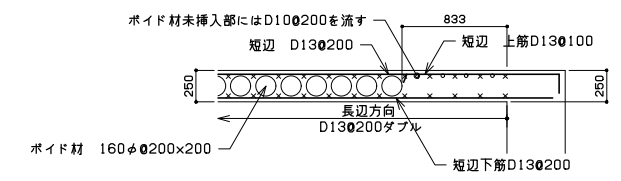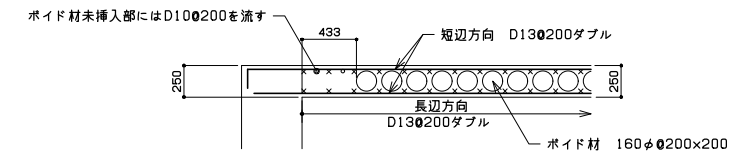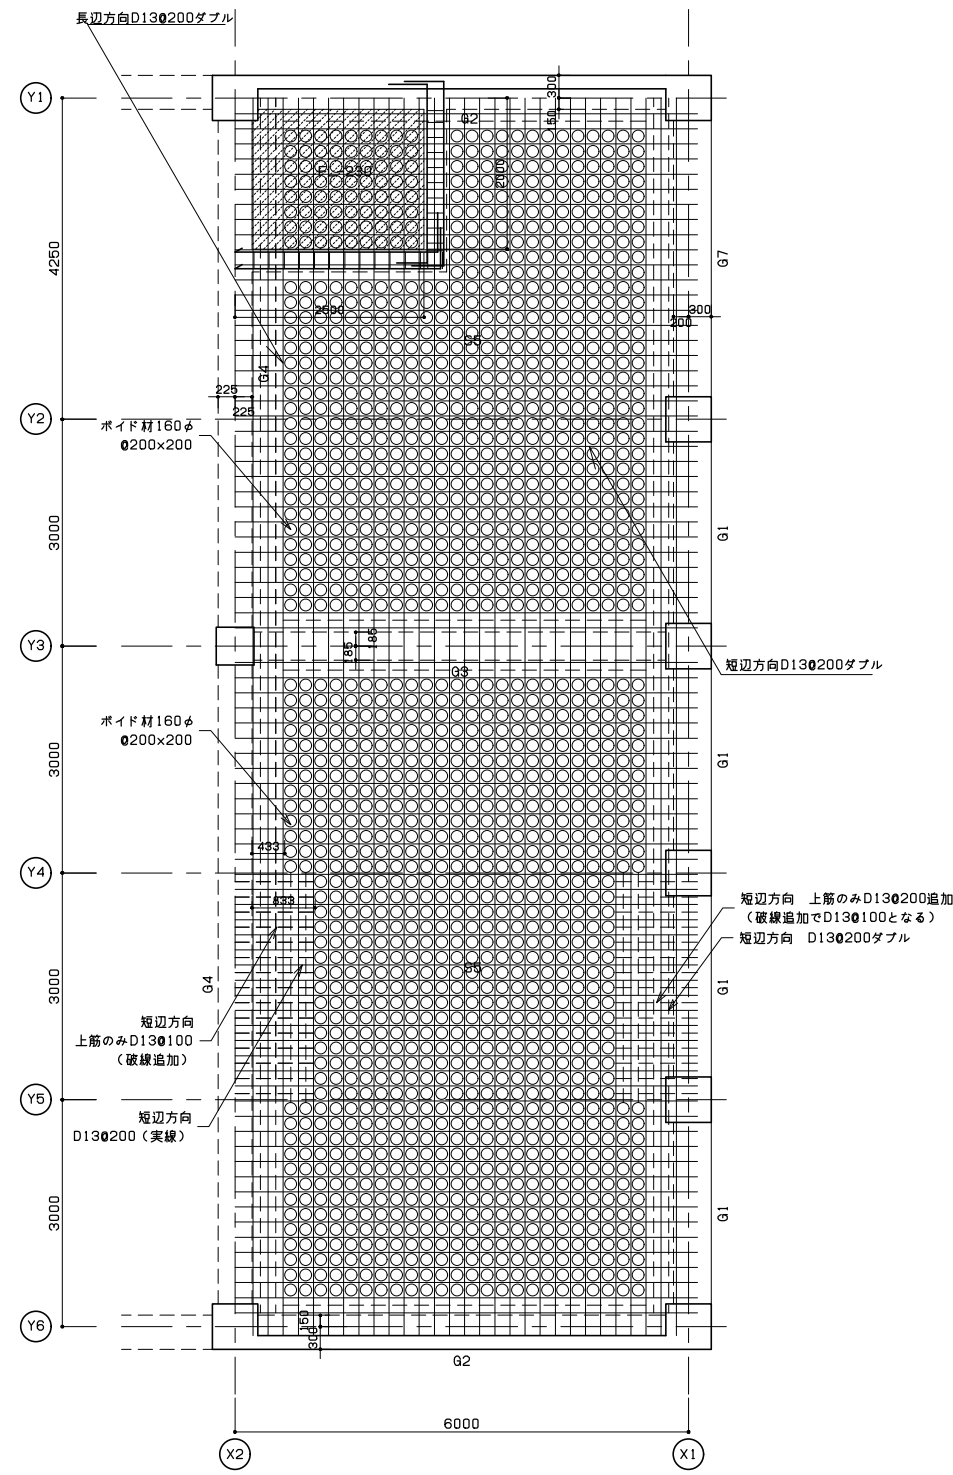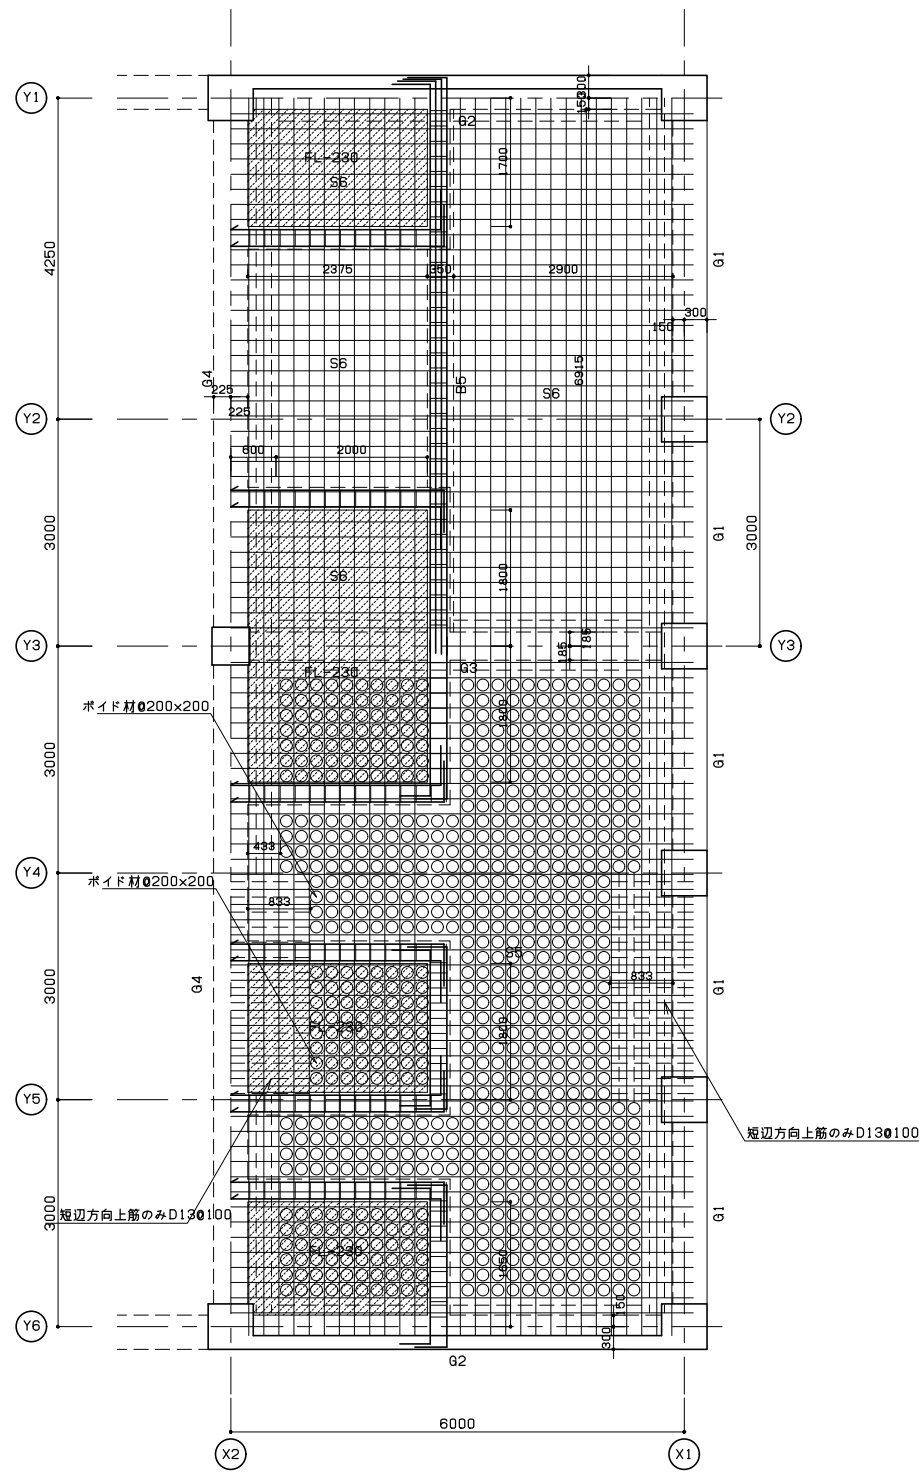

一級建築士事務所  
東京都知事登録第64284号  
株式会社林・石川構造設計事務所  
東京都新宿区四谷本塩町4-5 03(5315)0275  
代表取締役 石川 高一  
一級建築士 第227113号  
構造設計一級建築士 第646号

一級建築士事務所  
東京都知事登録第16680号  
株式会社 前川建築設計事務所  
東京都新宿区四谷本塩町4-5 03(3351)7101  
取締役 濱 興治  
設備設計一級建築士 第2105号

2024.01  
A1 S=1:50.30  
A3 S=1:100.60

一級建築士事務所  
東京都知事登録第16680号  
株式会社 前川建築設計事務所  
東京都新宿区四谷本塩町4-5 03(3351)7101  
代表取締役 橋本 功  
一級建築士 第94270号

工事名称  
令和6年度 旧市立病院改修工事(建築工事)  
図面名称  
手術棟 ポイドスラブ詳細図

図面番号  
S-257