




1F ロビー

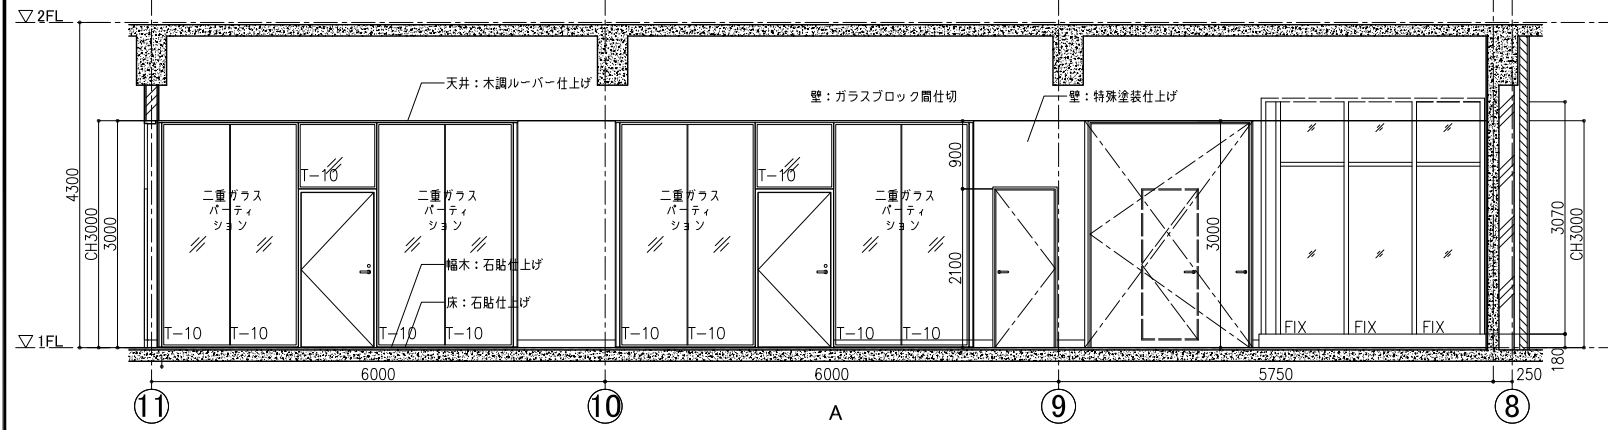


1F ロビー

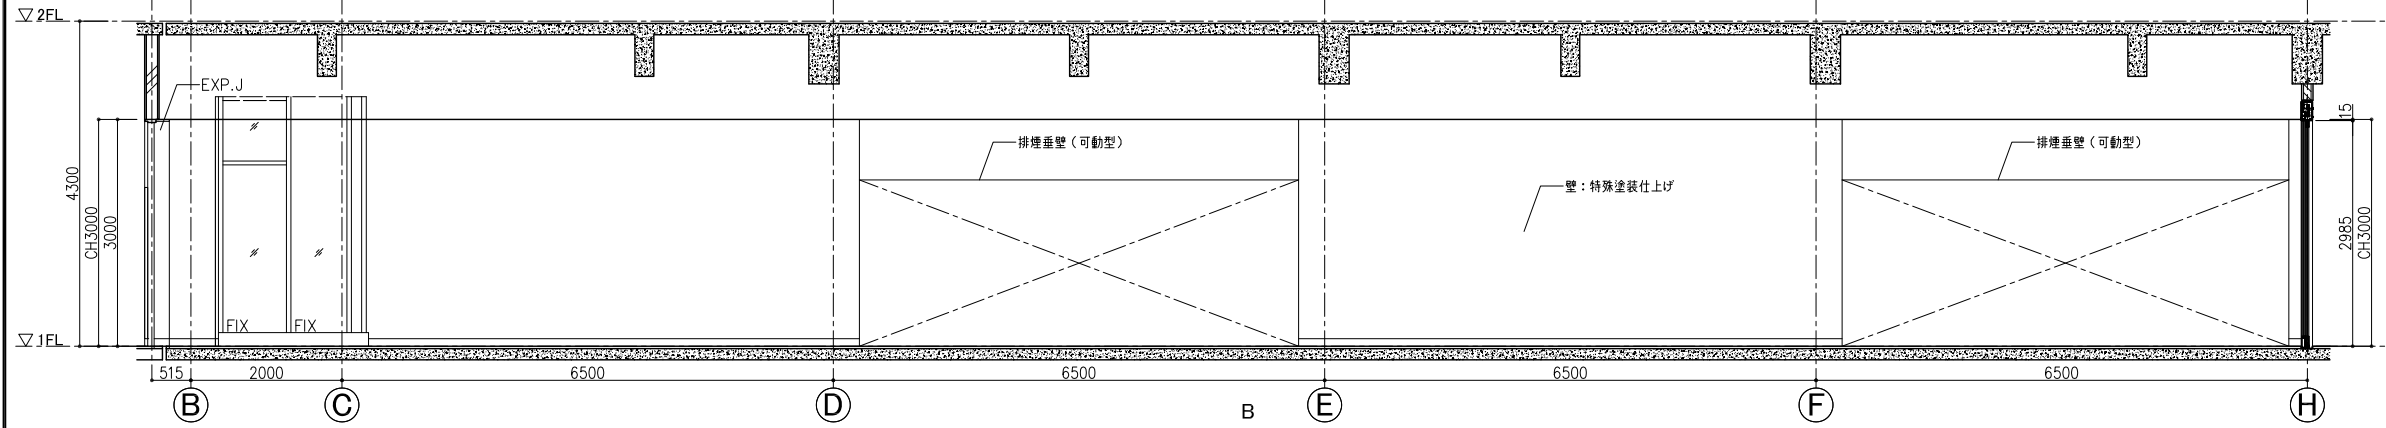

1F ロビー

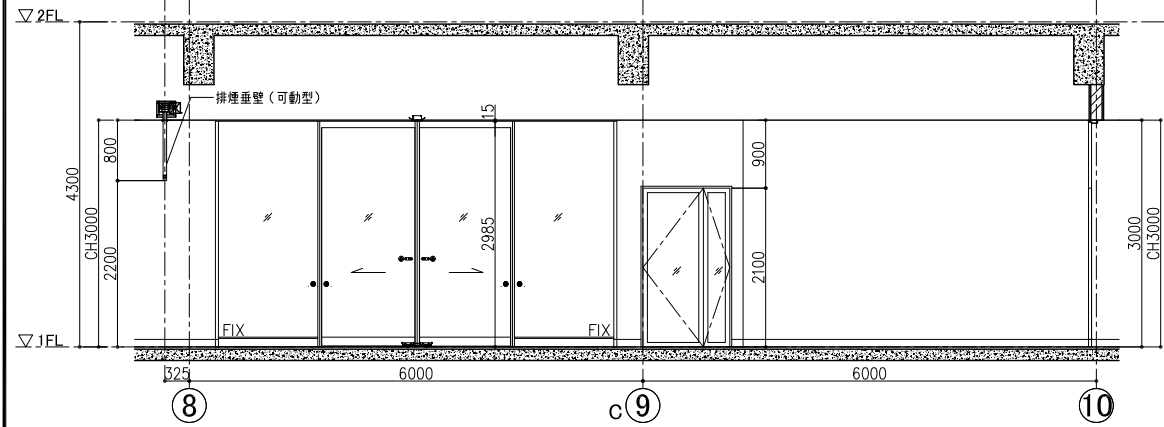

1F ロビー

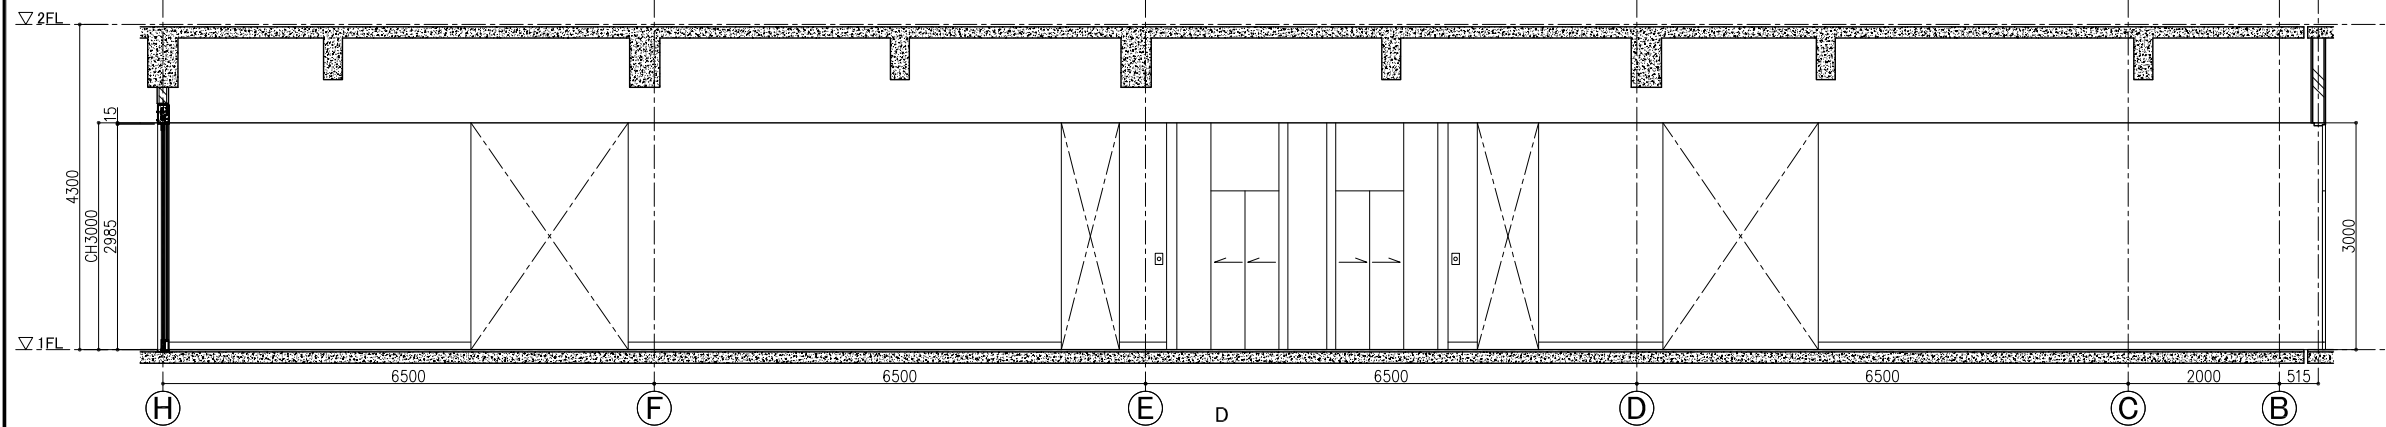

一級建築士事務所
東京都知事登録第64284号
株式会社 林・石川構造設計事務所
東京都新宿区四谷本塩町4-5 03(5315)0275
代表取締役 石川 高一
構造設計一級建築士 第646号

一級建築士事務所
東京都知事登録第16680号
株式会社 前川建築設計事務所
東京都新宿区四谷本塩町4-5 03(3351)7101
取締役 前川 興治
設備設計一級建築士 第2105号


2024.01
A1:S=1:50
A3:S=1:100

一級建築士事務所
東京都知事登録第16680号
株式会社 前川建築設計事務所
東京都新宿区四谷本塩町4-5 03(3351)7101
代表取締役 橋本 功
一級建築士 第94270号


工事名称
令和6年度 旧市立病院改修工事(建築工事)
図面名称
実施設計図 1階展開図(6)

図面番号
A-099


1F 風除室 1

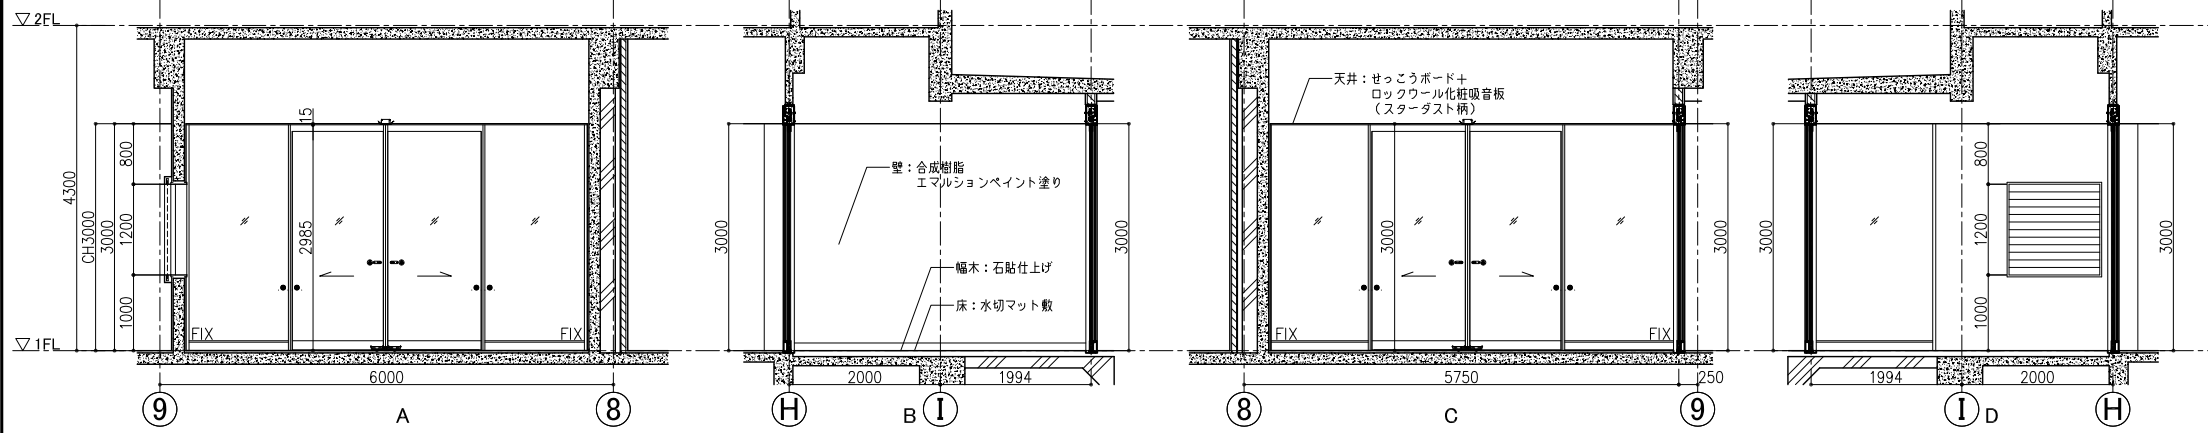


1F 風除室 2

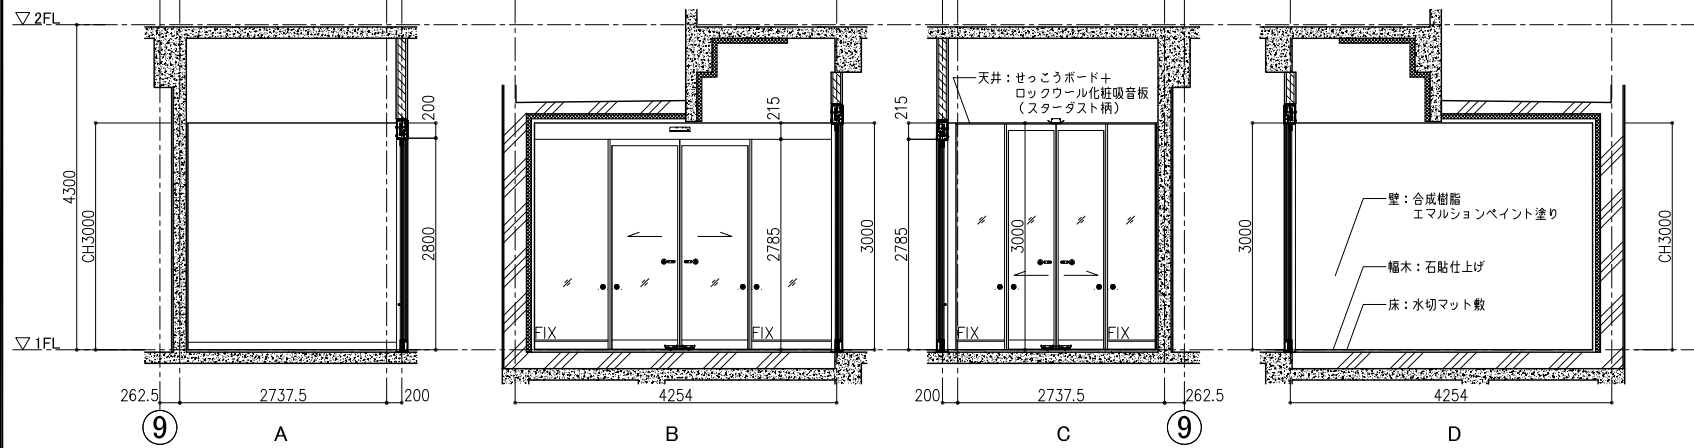

1F 風除室 3

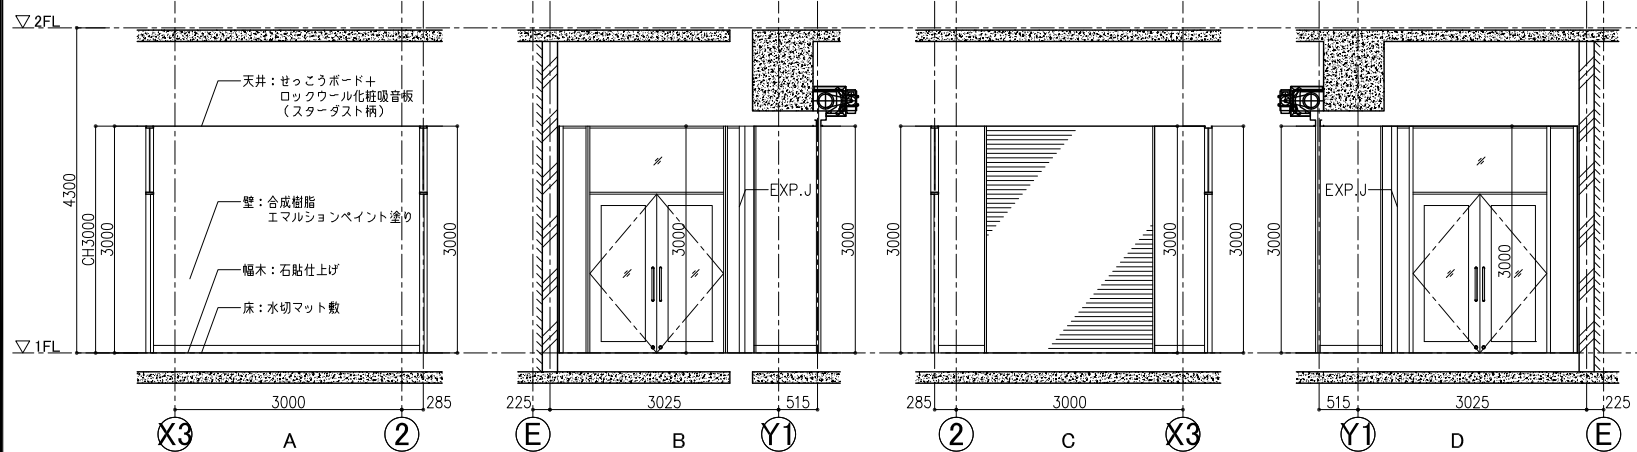

1F 受付・案内

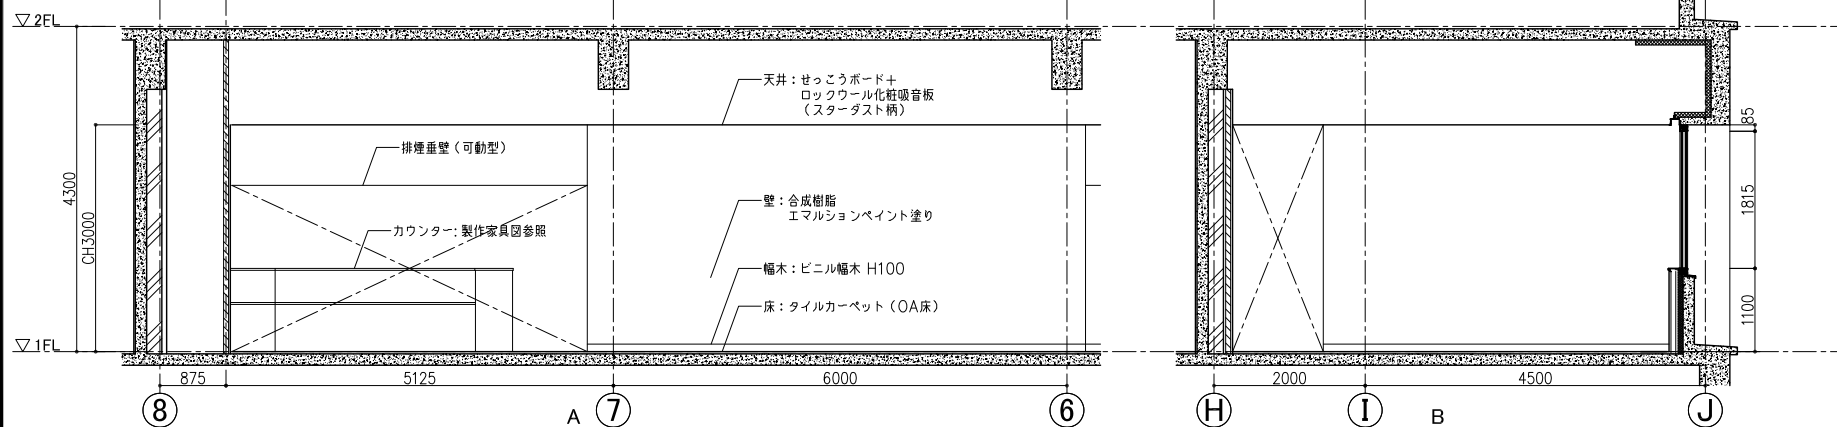

一級建築士事務所
東京都知事登録第64284号
株式会社林・石川構造設計事務所
東京都新宿区四谷本塩町4-5 03(5315)0275
代表取締役 石川 高一
構造設計一級建築士 第646号

一級建築士事務所
東京都知事登録第16680号
株式会社 前川建築設計事務所
東京都新宿区四谷本塩町4-5 03(3351)7101
取締役 濱 興治
設備設計一級建築士 第2105号


2024.01
A1:S=1:50
A3:S=1:100

一級建築士事務所
東京都知事登録第16680号
株式会社 前川建築設計事務所
東京都新宿区四谷本塩町4-5 03(3351)7101
代表取締役 橋本 功
一級建築士 第94270号


工事名称
令和6年度 旧市立病院改修工事(建築工事)
図面名称
実施設計図 1階展開図(7)

図面番号
A-100


1F 受付・案内

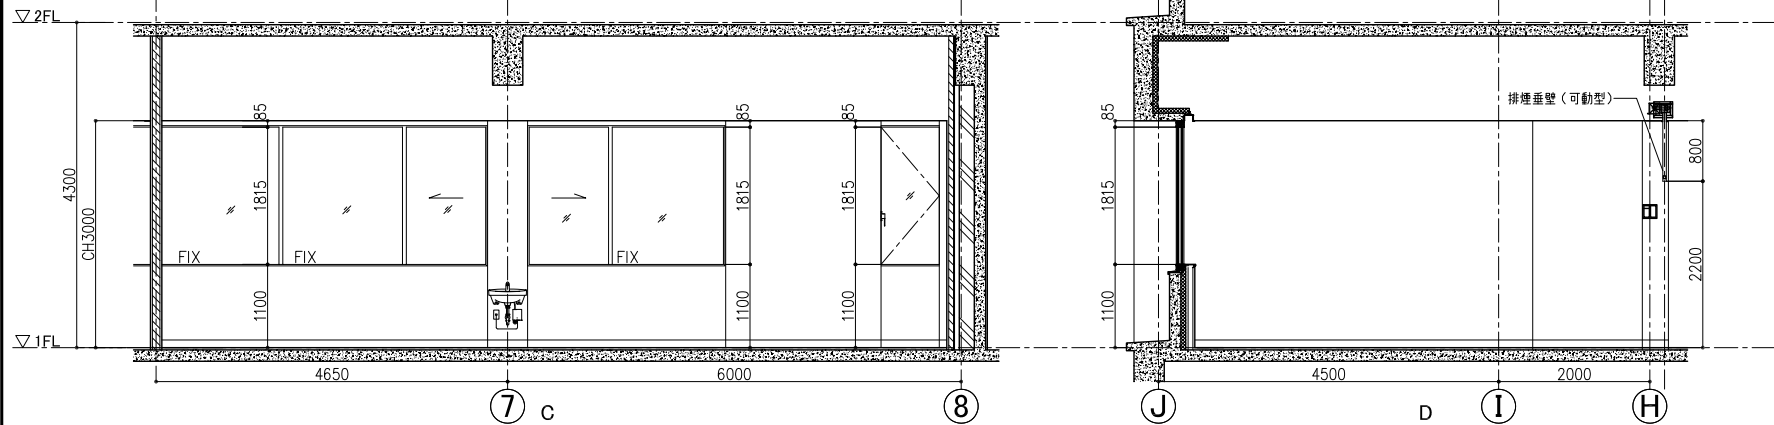


1F 中央監視・警備員室

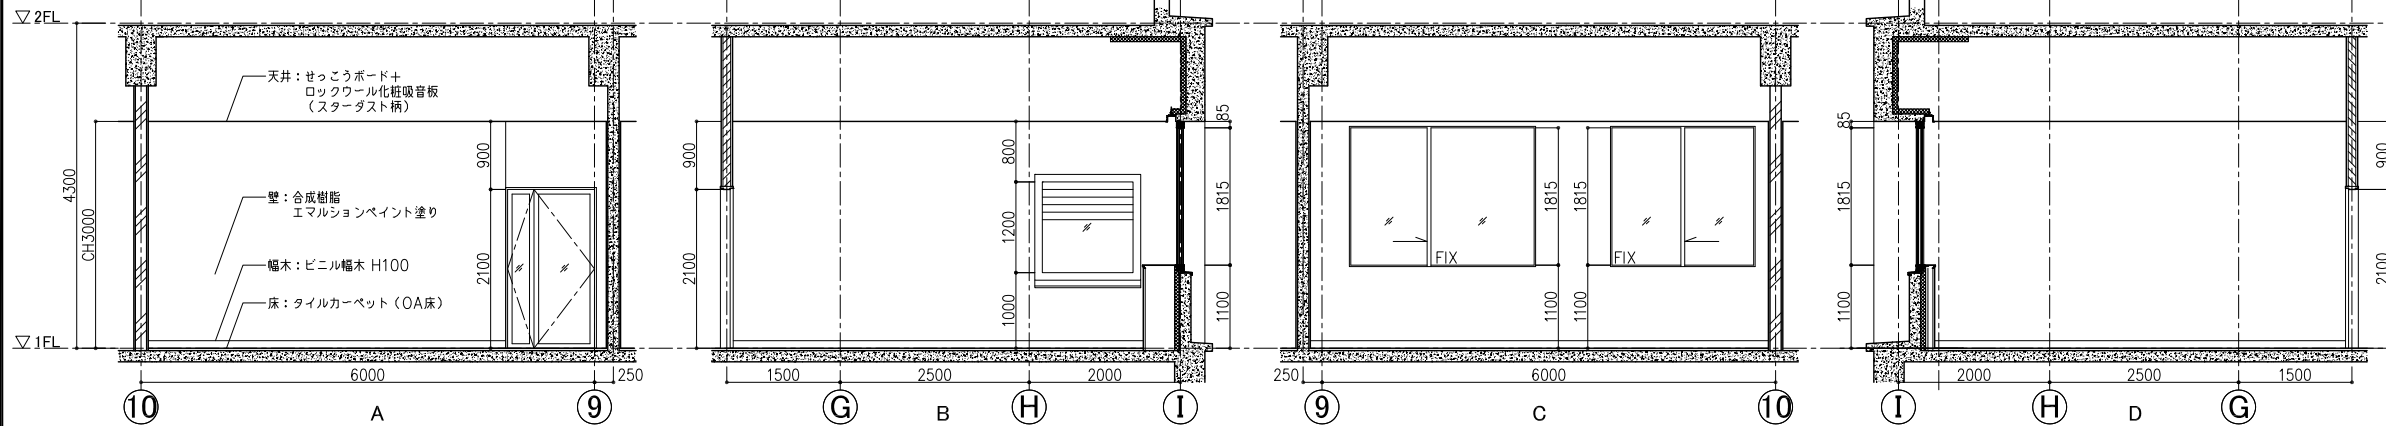

1F セミナールーム(1)

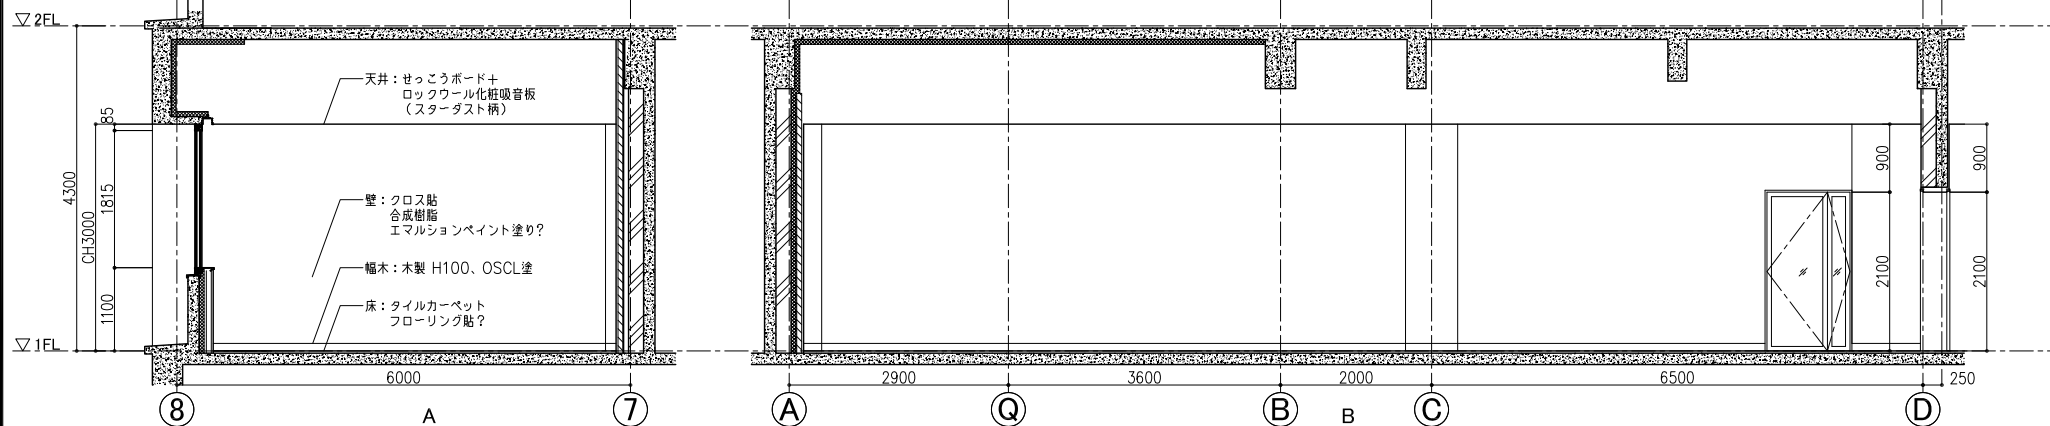

1F セミナールーム(1)

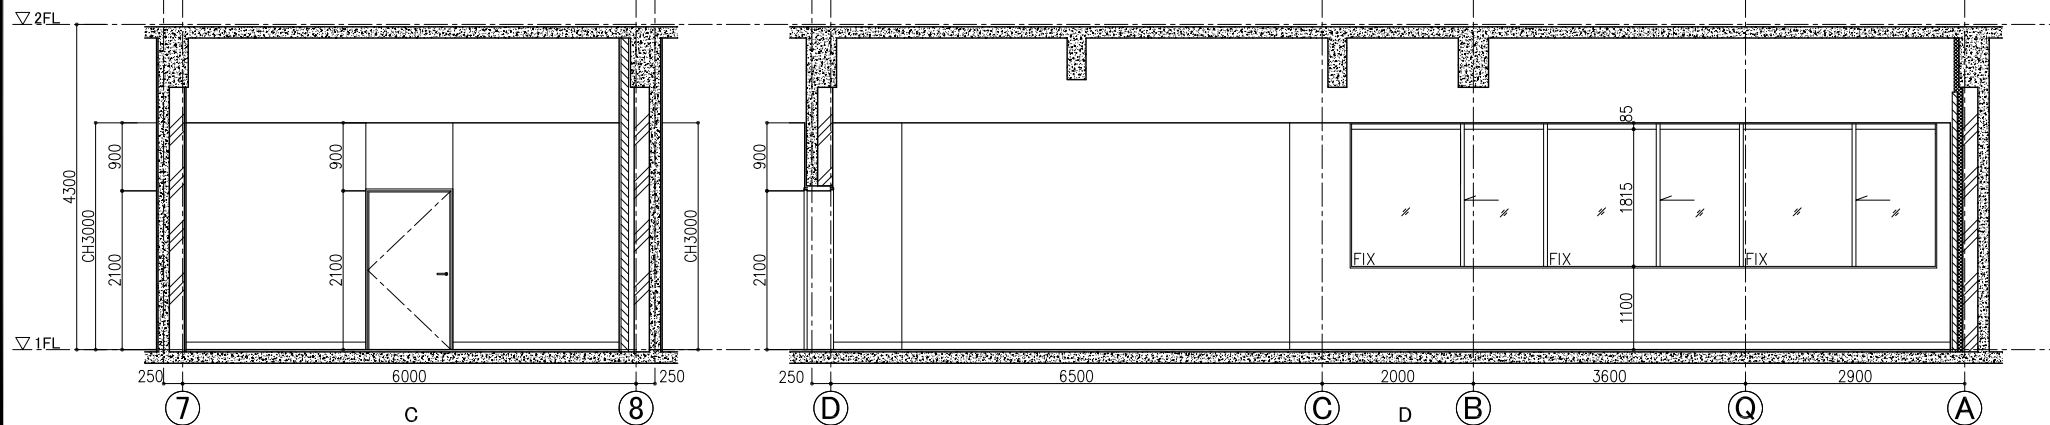

一級建築士事務所
東京都知事登録第64284号
株式会社林・石川構造設計事務所
東京都新宿区四谷本塩町4-5 03(5315)0275
代表取締役 石川 高一
構造設計一級建築士 第646号

一級建築士事務所
東京都知事登録第16680号
株式会社 前川建築設計事務所
東京都新宿区四谷本塩町4-5 03(3351)7101
取締役 前川 興治
設備設計一級建築士 第2105号


2024.01
A1:S=1:50
A3:S=1:100

一級建築士事務所
東京都知事登録第16680号
株式会社 前川建築設計事務所
東京都新宿区四谷本塩町4-5 03(3351)7101
代表取締役 橋本 功
一級建築士 第94270号


工事名称
令和6年度 旧市立病院改修工事(建築工事)
図面名称
実施設計図 1階展開図(8)

図面番号
A-101


1F セミナールーム (2)

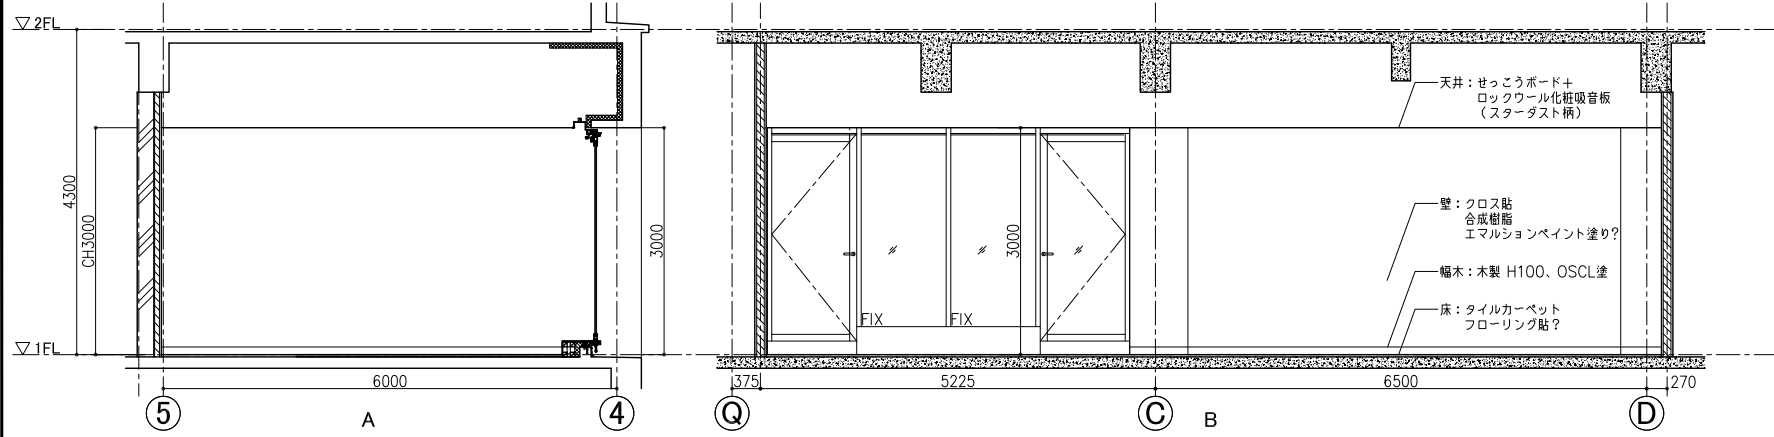


1F セミナールーム (2)

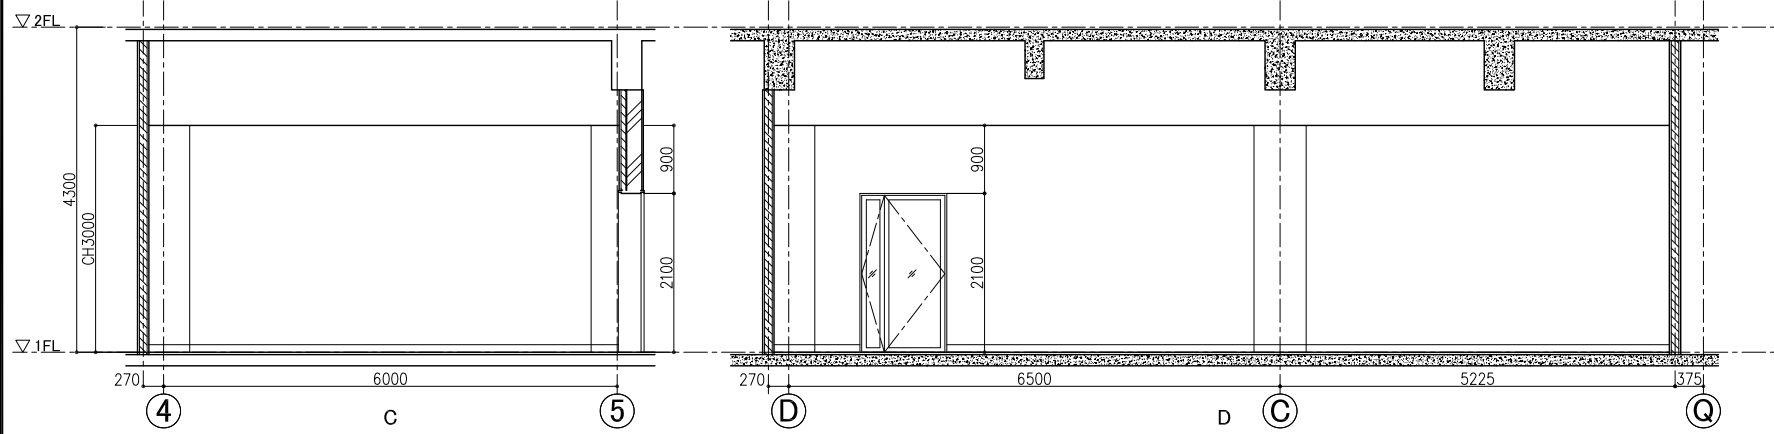

1F キッチンスペース

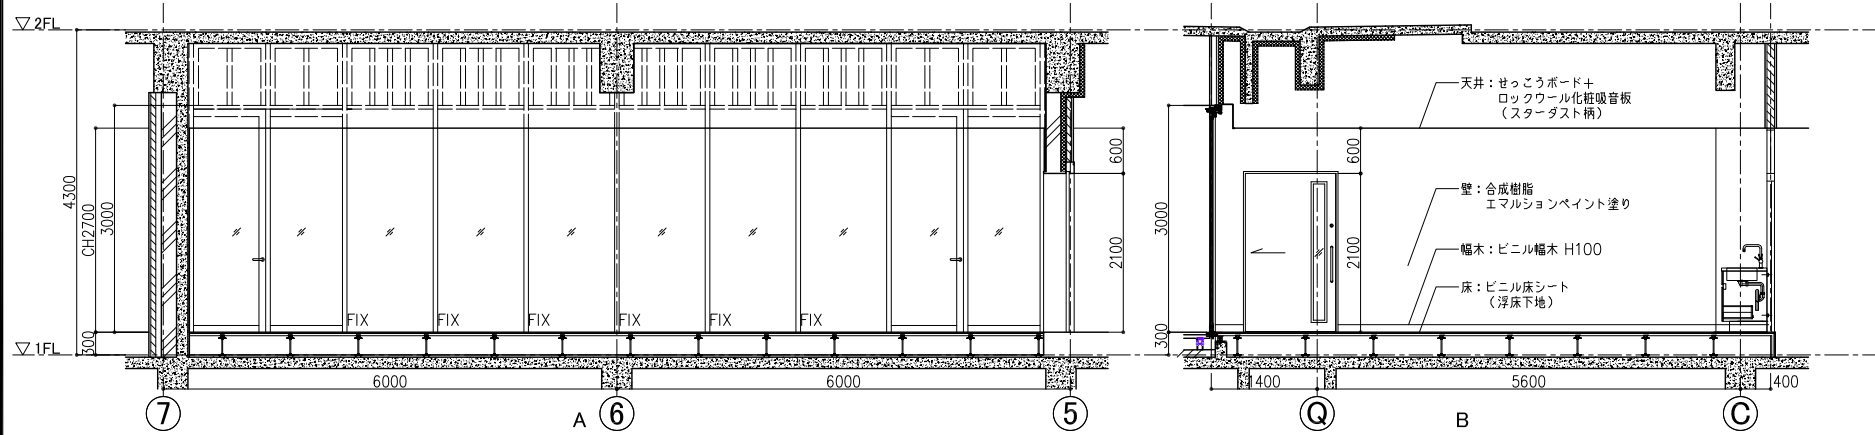

1F キッチンスペース

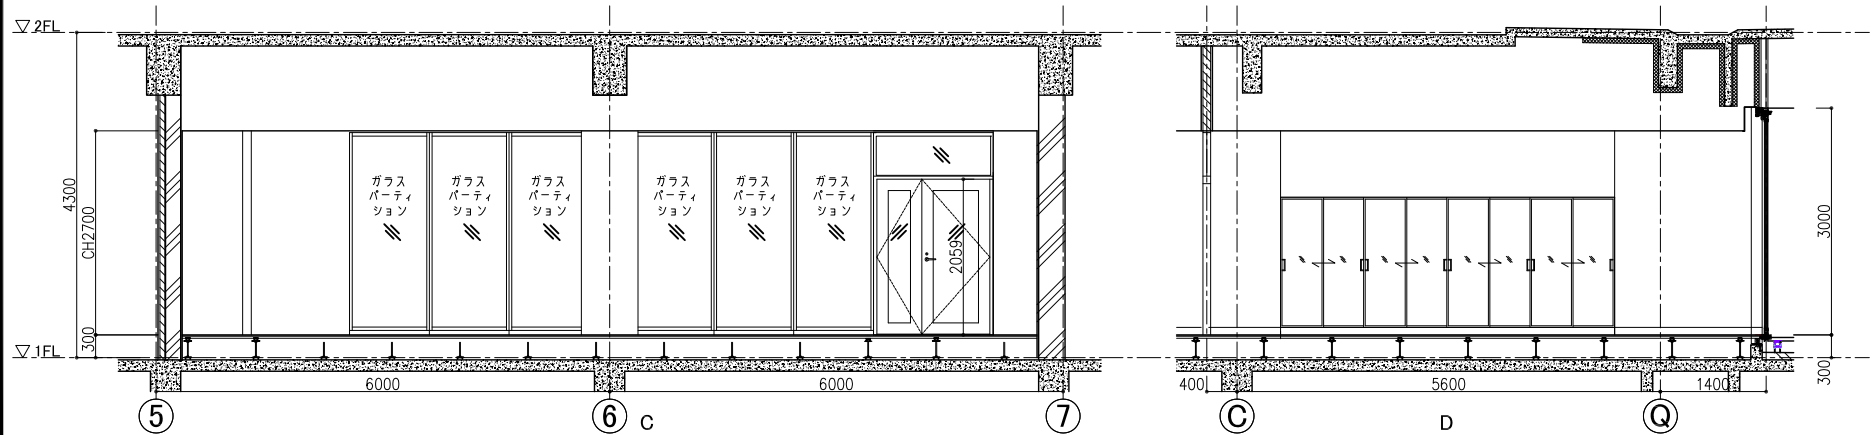

一級建築士事務所
東京都知事登録第64284号
株式会社林・石川構造設計事務所
東京都新宿区四谷本塩町4-5 03(5315)0275
代表取締役 石川 高一
構造設計一級建築士 第646号

一級建築士事務所
東京都知事登録第16680号
株式会社 前川建築設計事務所
東京都新宿区四谷本塩町4-5 03(3351)7101
取締役 濱 興治
設備設計一級建築士 第2105号


2024.01
A1:S=1:50
A3:S=1:100

一級建築士事務所
東京都知事登録第16680号
株式会社 前川建築設計事務所
東京都新宿区四谷本塩町4-5 03(3351)7101
代表取締役 橋本 功
一級建築士 第94270号


工事名称
令和6年度 旧市立病院改修工事(建築工事)
図面名称
実施設計図 1階展開図(9)

図面番号
A-102


1F キッチンスペース踏込

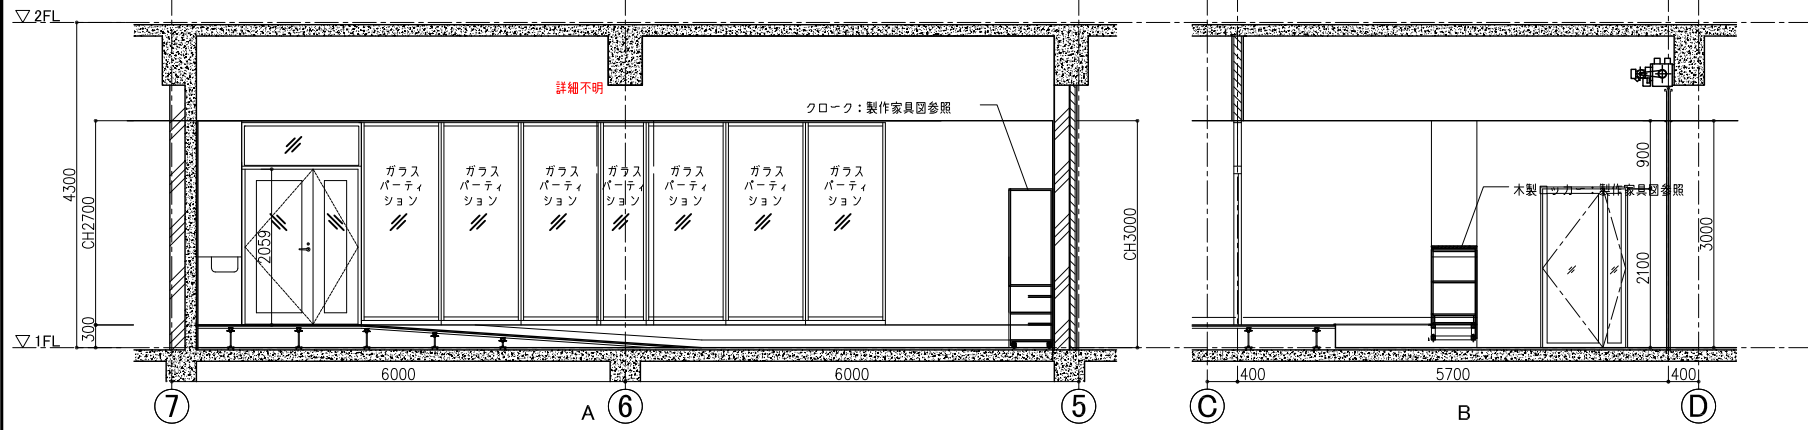


1F キッチンスペース踏込

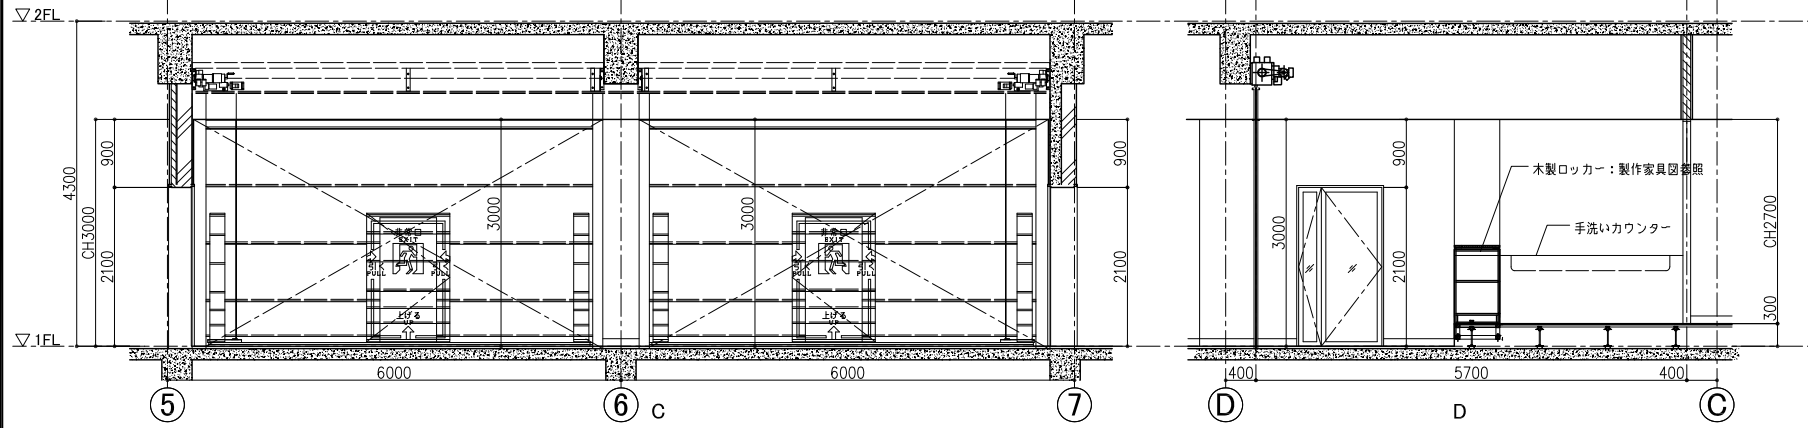

1F パントリー

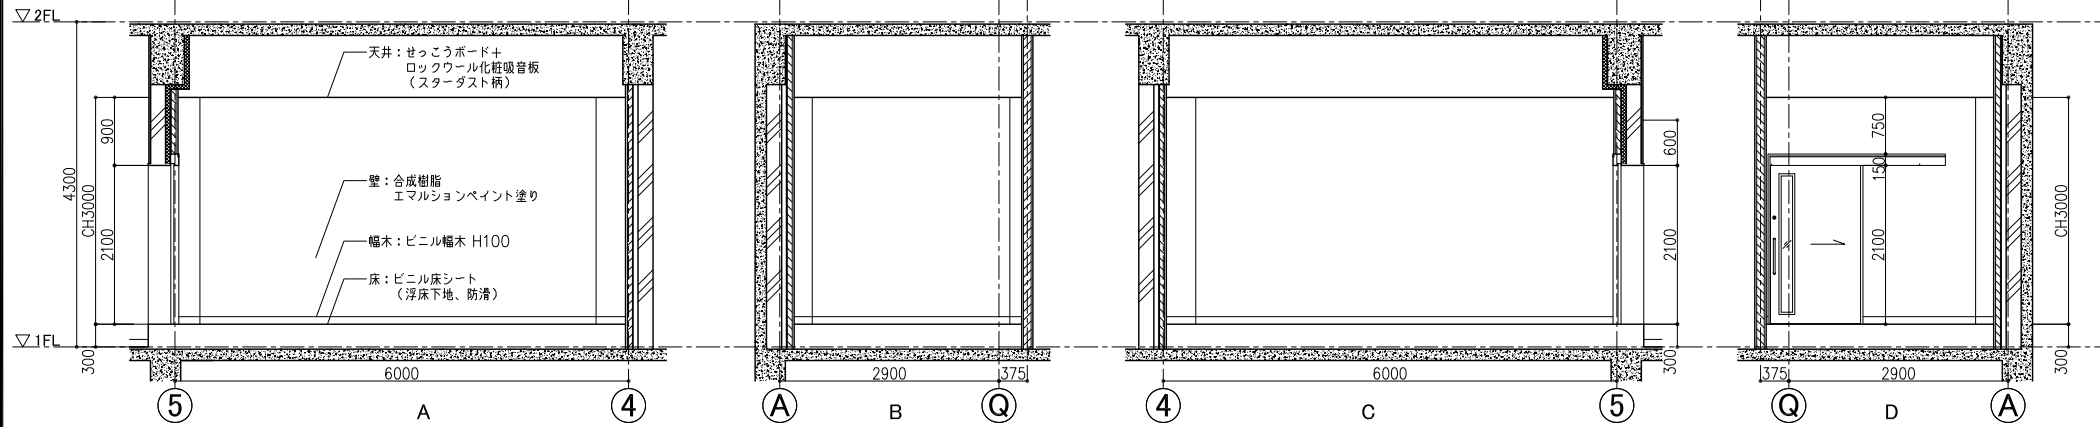

1F ミーティングルーム (1)

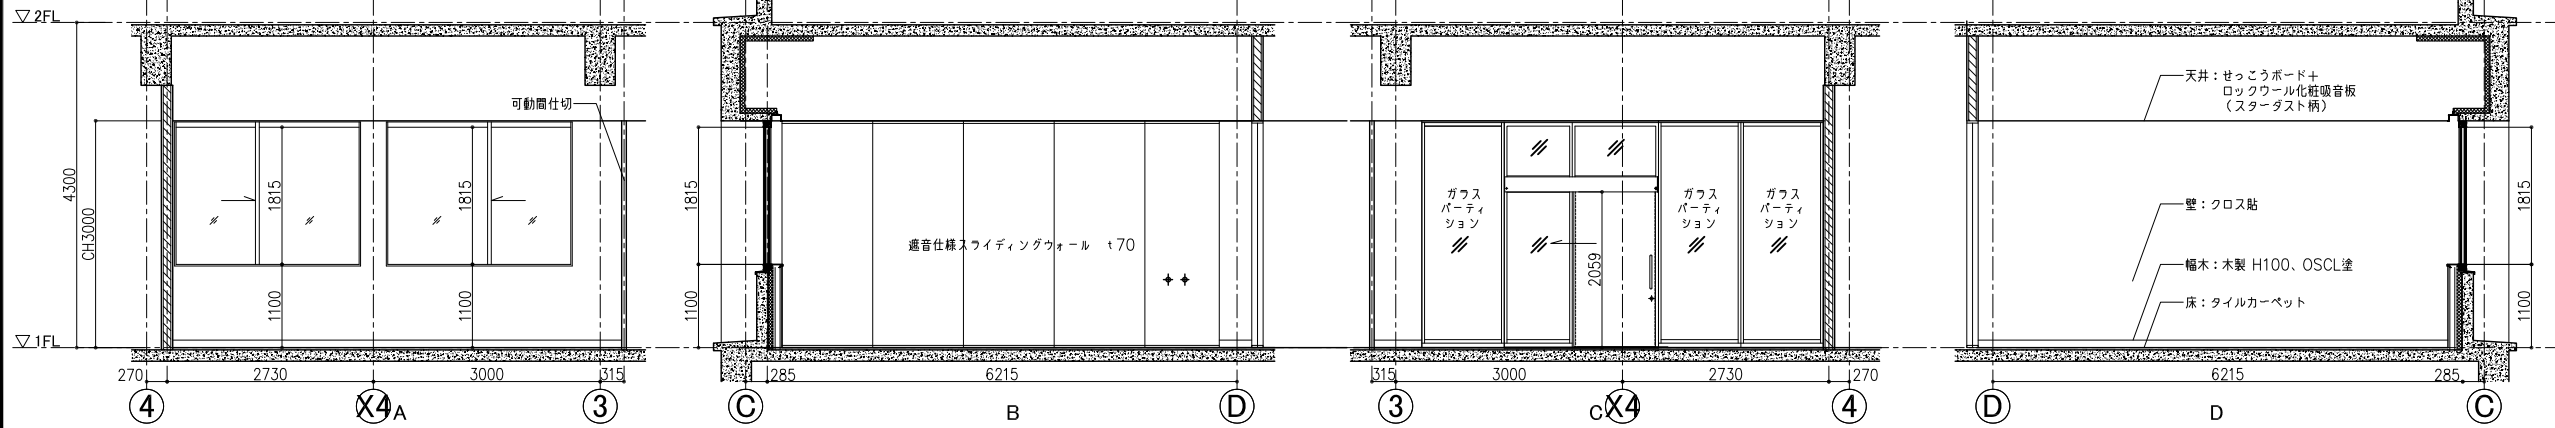

一級建築士事務所
東京都知事登録第64284号
株式会社 林・石川構造設計事務所
東京都新宿区四谷本塩町4-5 03(5315)0275
代表取締役 石川 高一
構造設計一級建築士 第646号

一級建築士事務所
東京都知事登録第10680号
株式会社 前川建築設計事務所
東京都新宿区四谷本塩町4-5 03(3351)7101
取締役 前川 興治
設備設計一級建築士 第2105号


2024.01
A1:S=1:50
A3:S=1:100

一級建築士事務所
東京都知事登録第10680号
株式会社 前川建築設計事務所
東京都新宿区四谷本塩町4-5 03(3351)7101
代表取締役 橋本 功
一級建築士 第94270号


工事名称
令和6年度 旧市立病院改修工事(建築工事)
図面名称
実施設計図 1階展開図(10)

図面番号
A-103


1F ミーティングルーム (2)

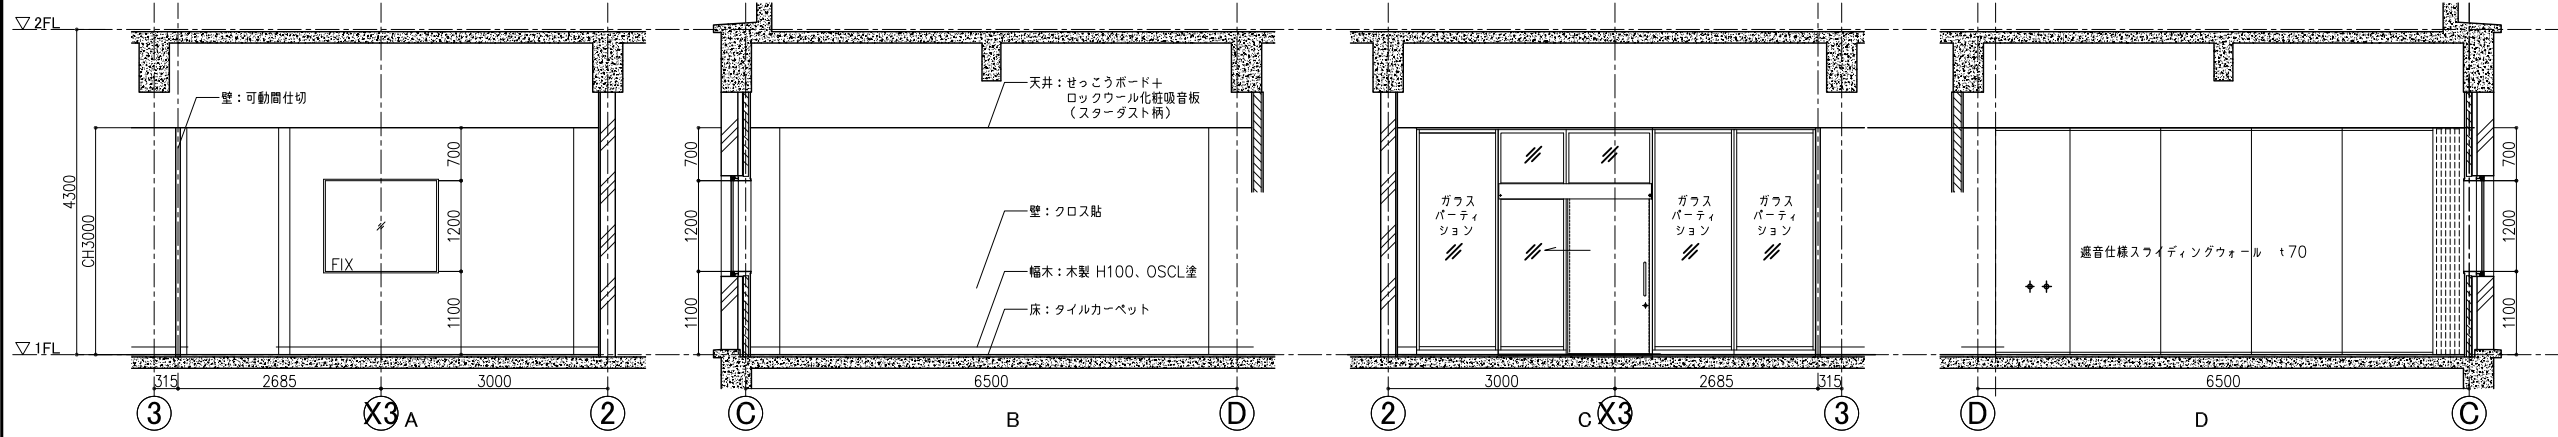


1F スタジオ (1)

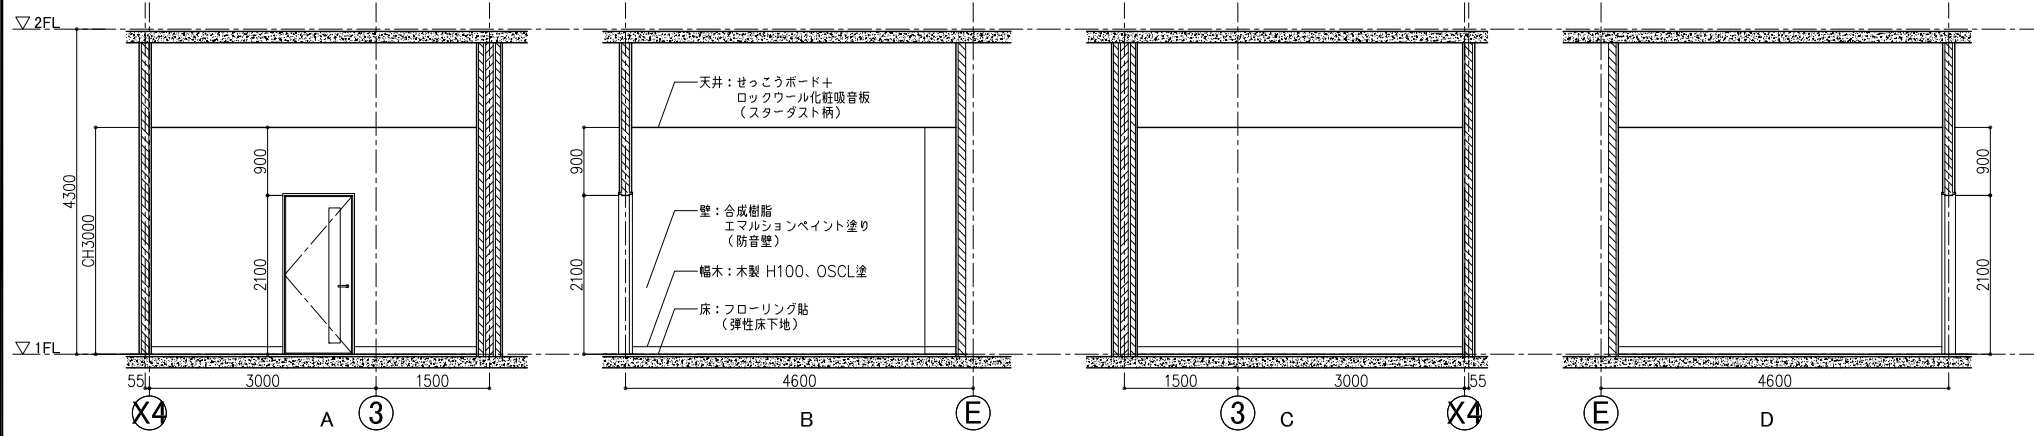

1F スタジオ (2)

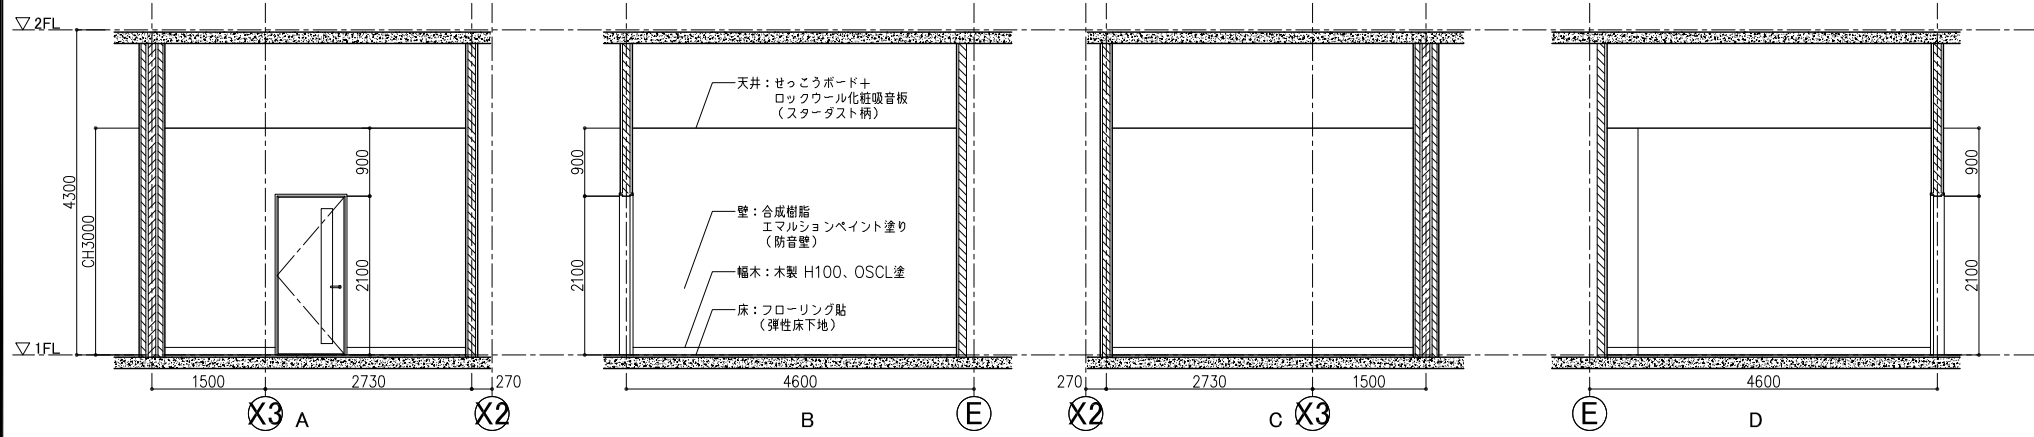

1F ラーニングスペース

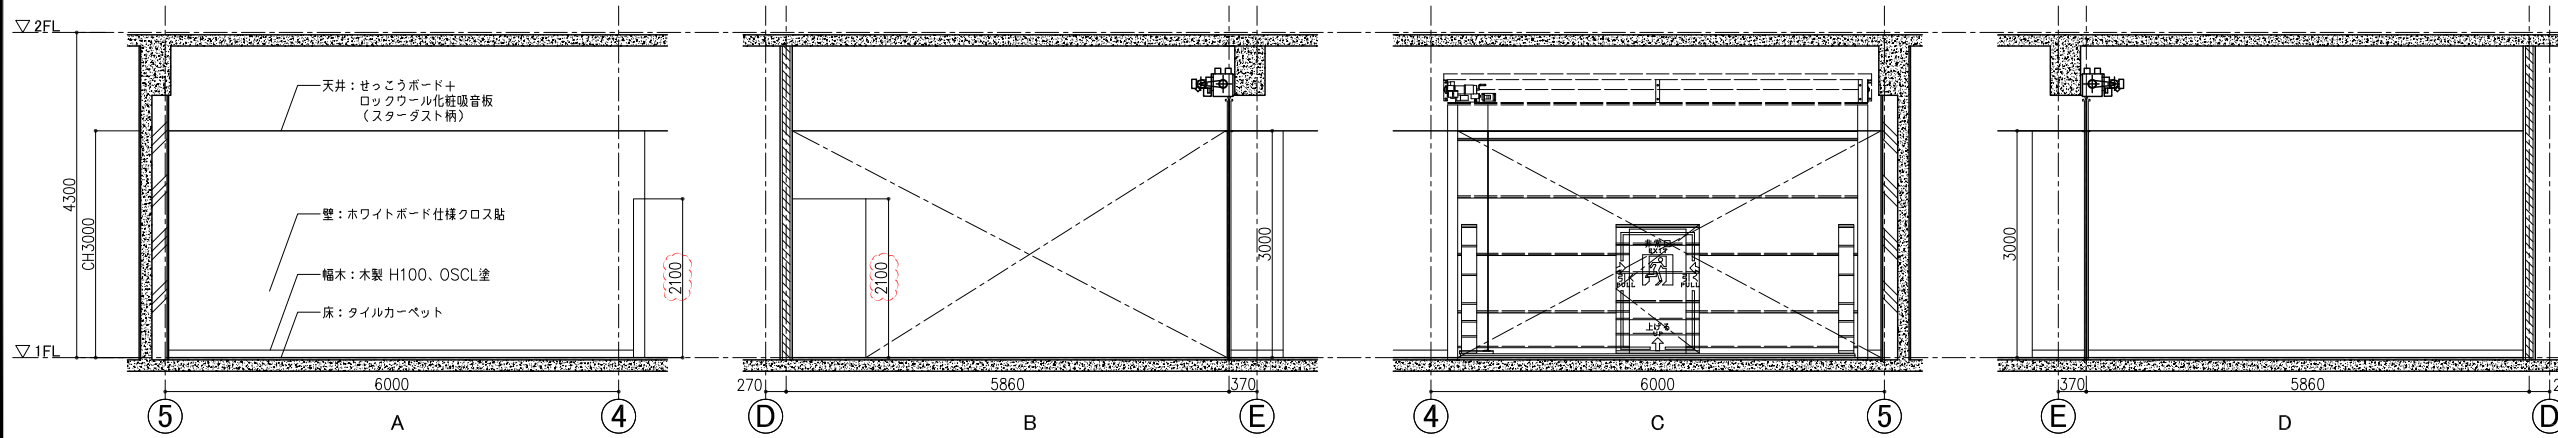

一級建築士事務所
東京都知事登録第64284号
株式会社 林・石川構造設計事務所
東京都新宿区四谷本塩町4-5 03(5315)0275
代表取締役 石川 高一
構造設計一級建築士 第646号

一級建築士事務所
東京都知事登録第16890号
株式会社 前川建築設計事務所
東京都新宿区四谷本塩町4-5 03(3351)7101
取締役 前川 興治
設備設計一級建築士 第2105号


2024.01
A1:S=1:50
A3:S=1:100

一級建築士事務所
東京都知事登録第16890号
株式会社 前川建築設計事務所
東京都新宿区四谷本塩町4-5 03(3351)7101
代表取締役 橋本 功
一級建築士 第94270号


工事名称
令和6年度 旧市立病院改修工事(建築工事)
図面名称
実施設計図 1階展開図(11)

図面番号
A-104


1F 倉庫 (2)

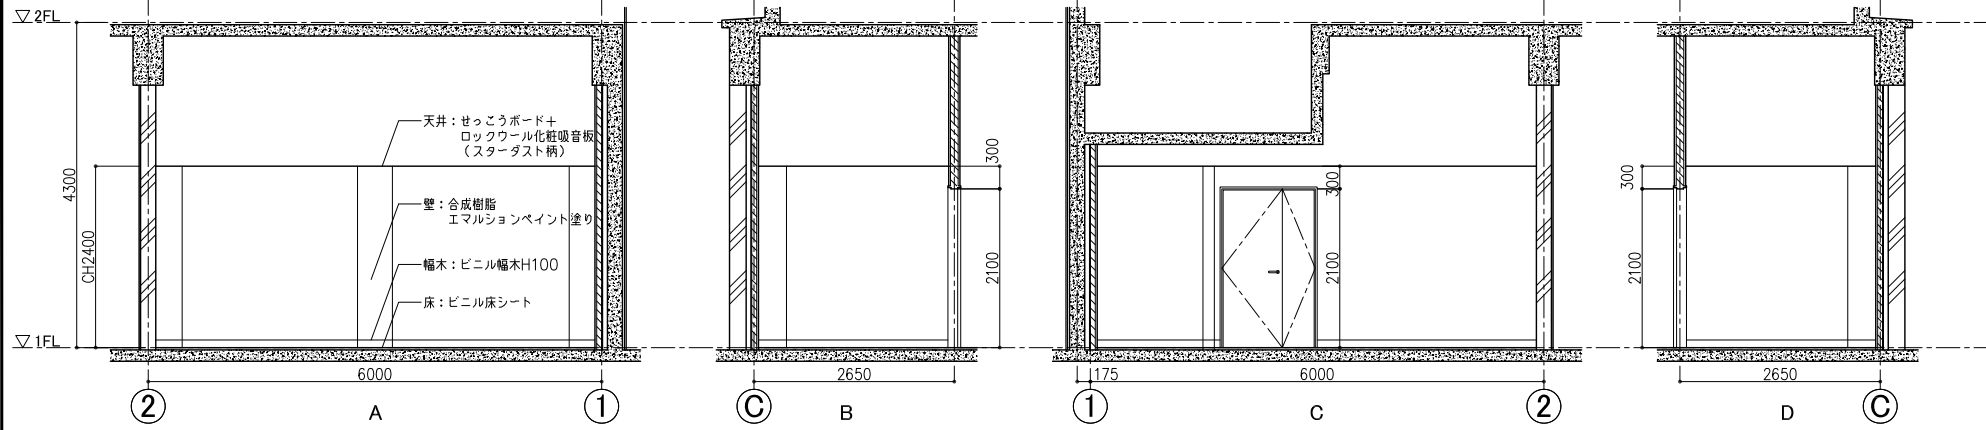


1F イベントルーム

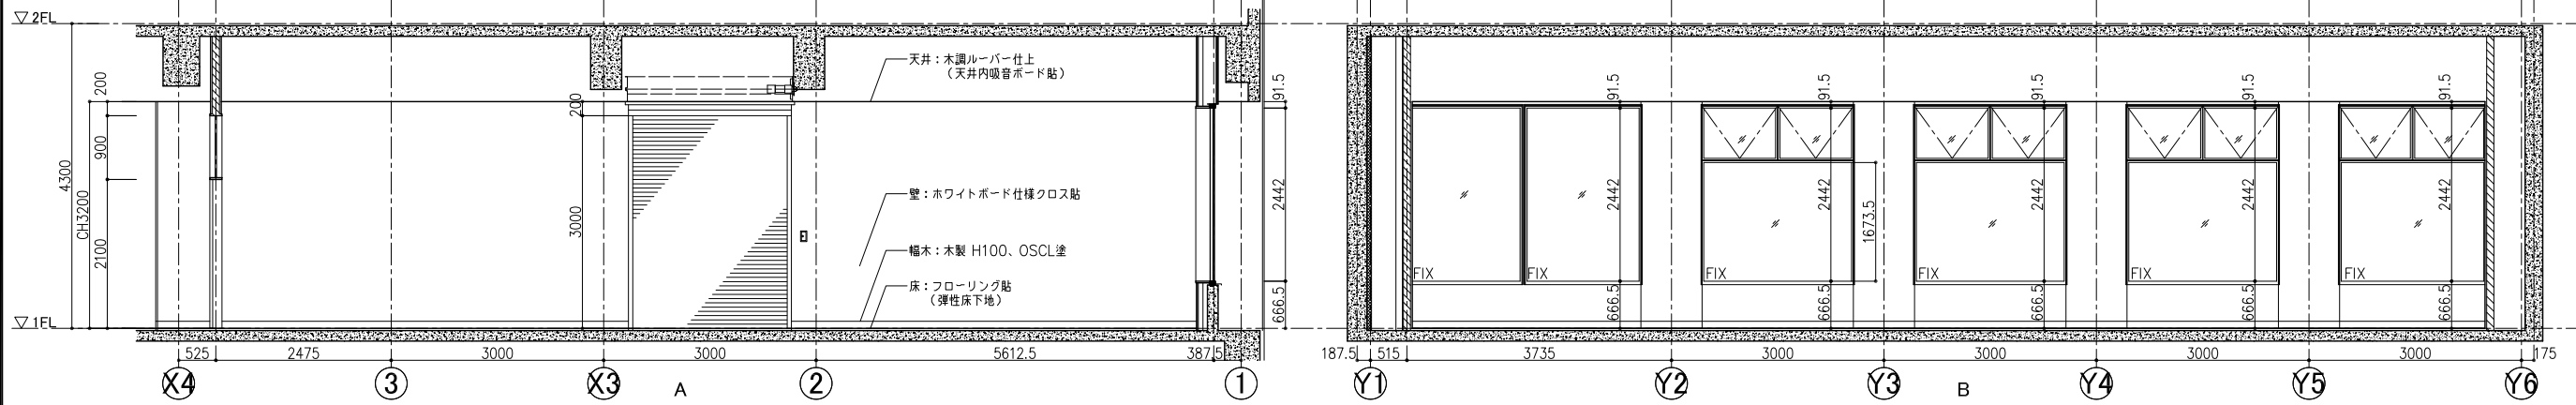

1F イベントルーム

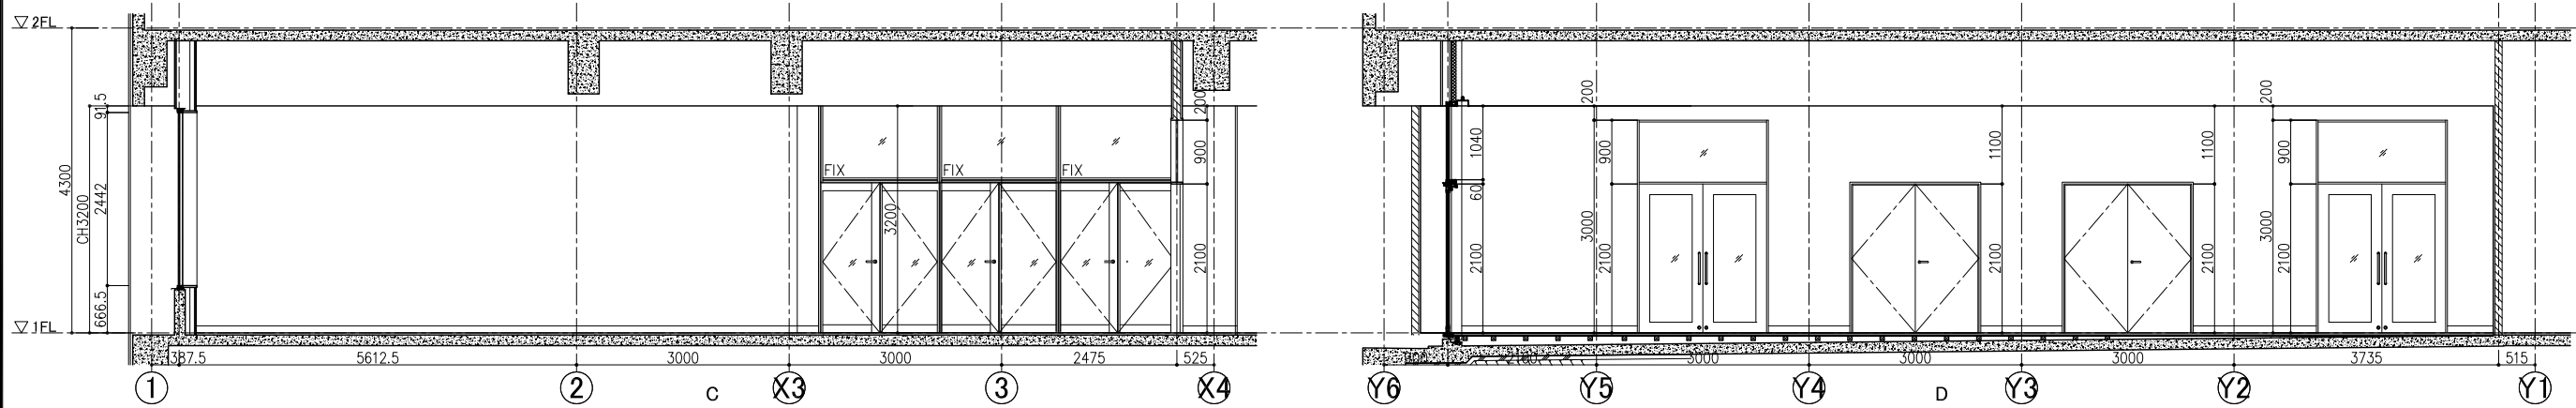


1F 倉庫 (3)

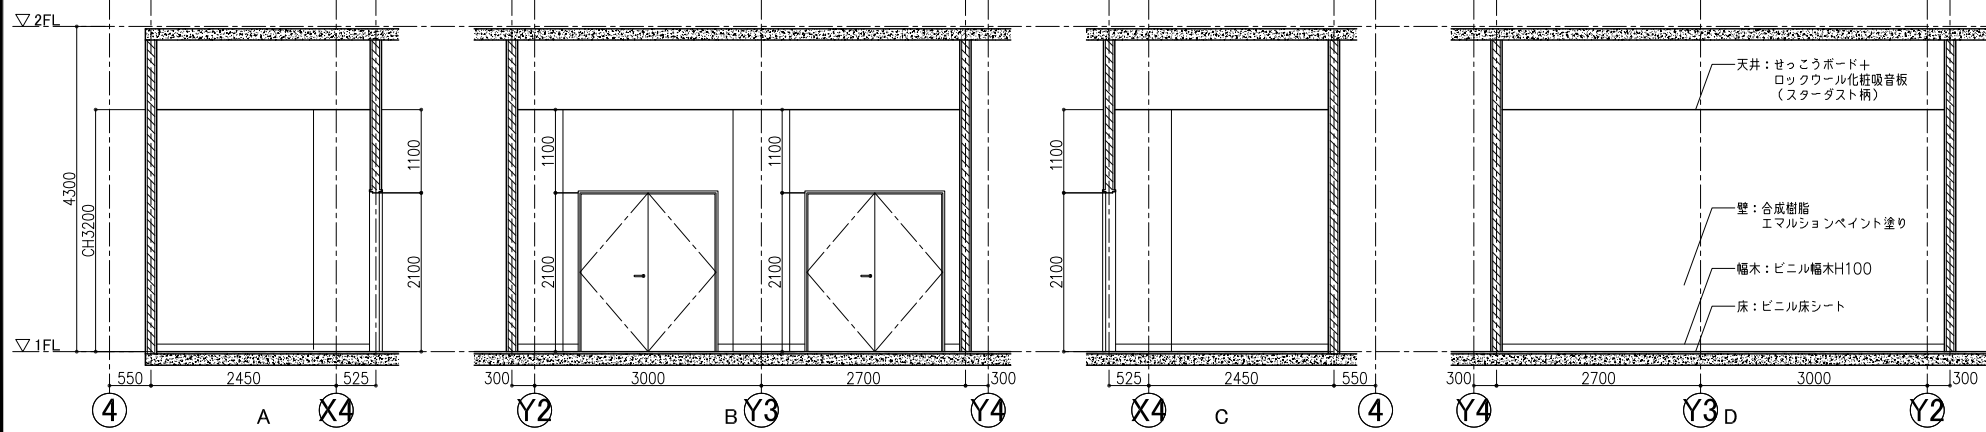


<p>一級建築士事務所 東京都知事登録第64284号 株式会社林・石川構造設計事務所 東京都新宿区四谷本塩町4-5 03(5315)0275 代表取締役 石川 高一 構造設計一級建築士 第646号</p>	<p>一級建築士事務所 東京都知事登録第16680号 株式会社 前川建築設計事務所 東京都新宿区四谷本塩町4-5 03(3351)7101 取締役 濱 興治 設備設計一級建築士 第2105号</p>	<p>2024.01 A1:S=1:50 A3:S=1:100</p>	<p>一級建築士事務所 東京都知事登録第16680号 株式会社 前川建築設計事務所 東京都新宿区四谷本塩町4-5 03(3351)7101 代表取締役 橋本 功 一級建築士 第94270号</p>	<p>工事名称 令和6年度 旧市立病院改修工事(建築工事) 図面名称 実施設計図 1階展開図(12)</p>	<p>図面番号 A-105</p>
--	---	---	--	--	-----------------------


1F ワークルーム (1)

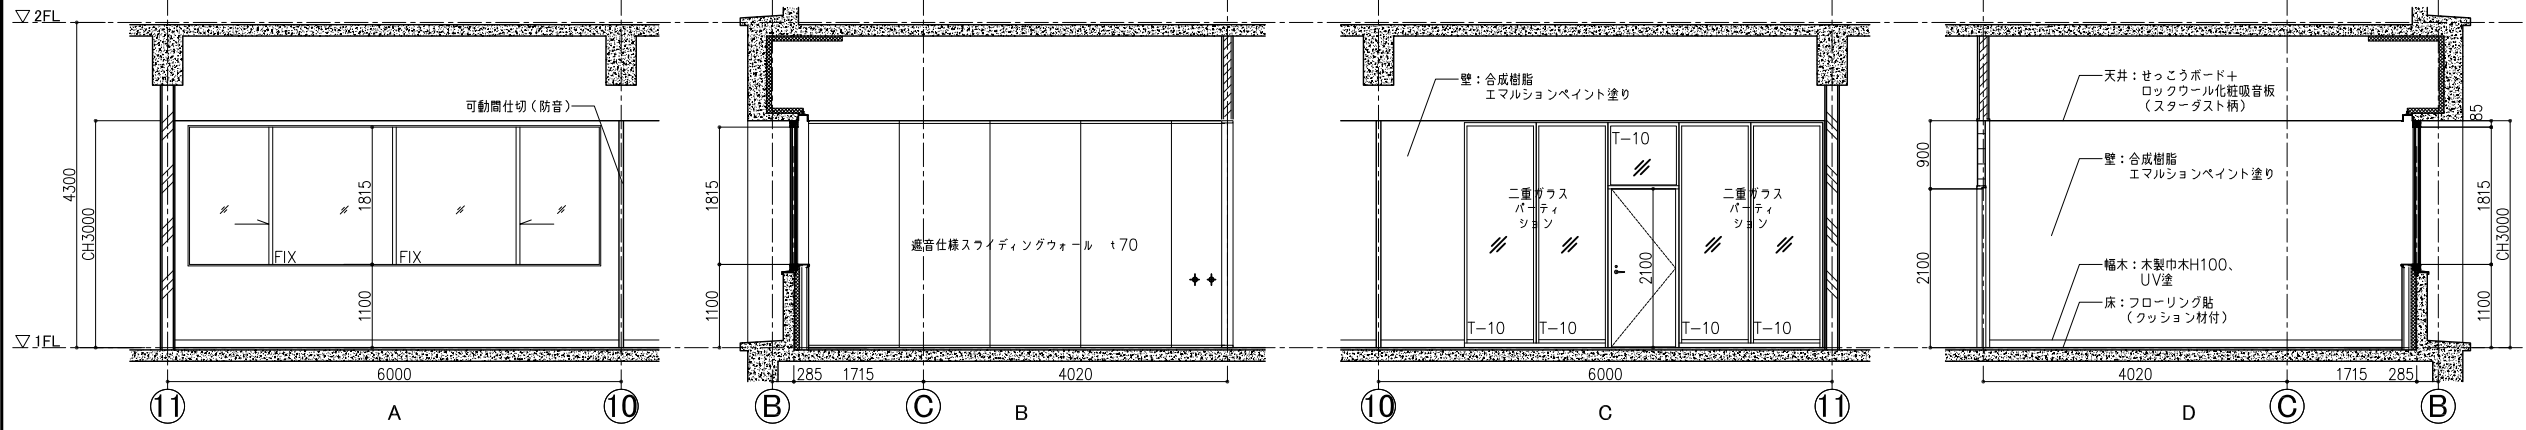


1F ワークルーム (2)

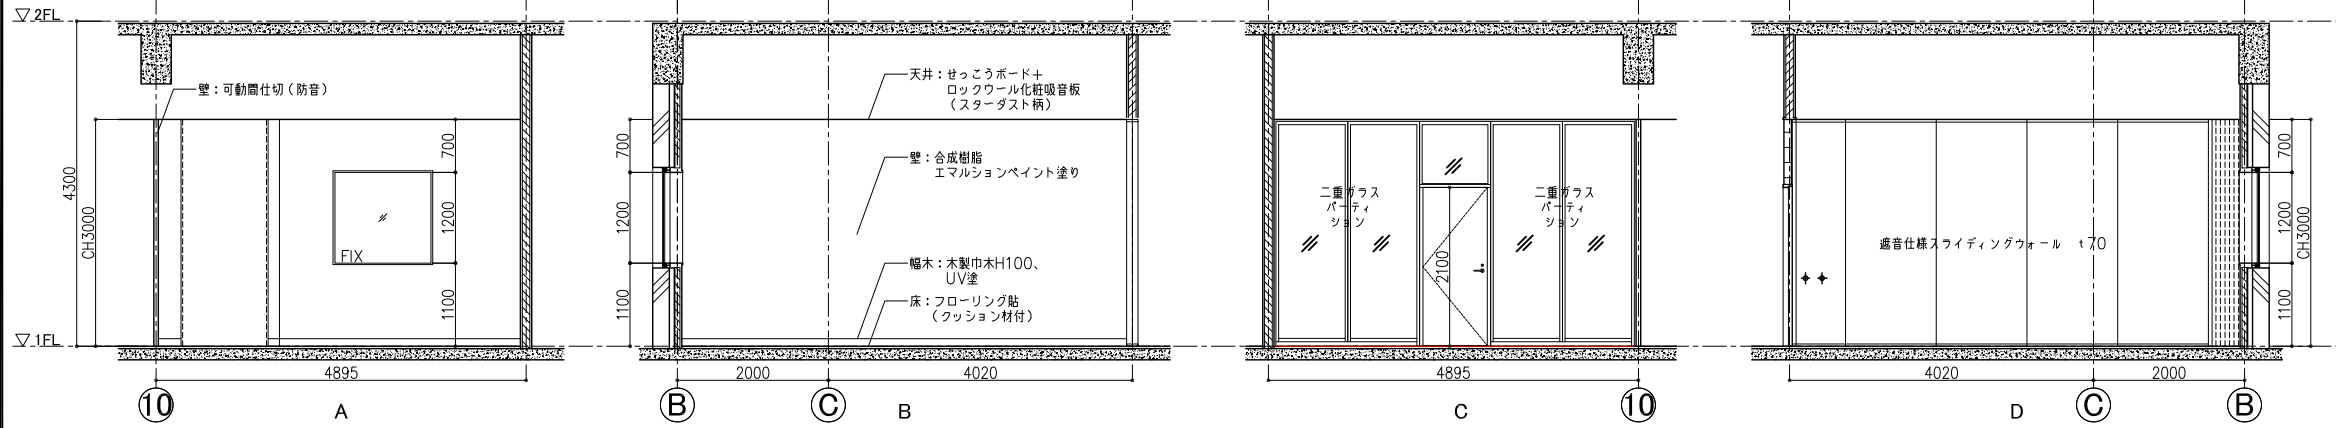

1F ヘルスチェックコーナー

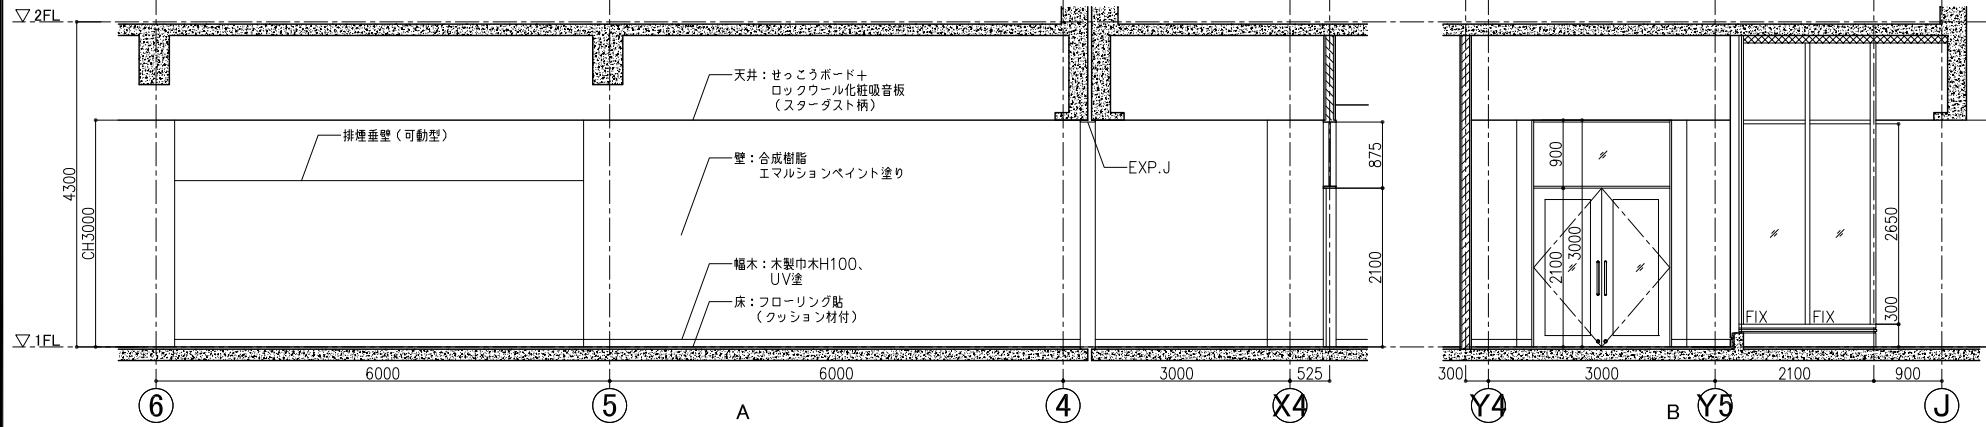

1F ヘルスチェックコーナー

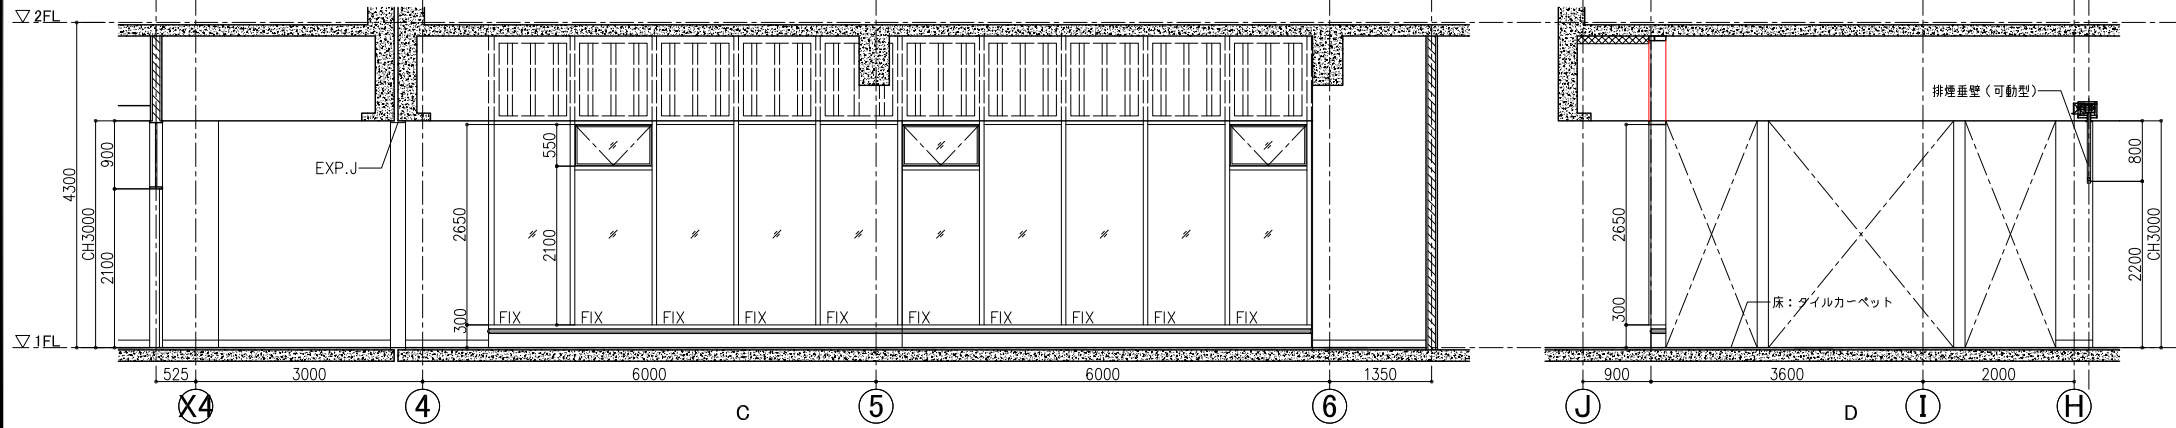

一級建築士事務所
東京都知事登録第64284号
株式会社林・石川構造設計事務所
東京都新宿区四谷本塩町4-5 03(5315)0275
代表取締役 石川 高一
構造設計一級建築士 第646号

一級建築士事務所
東京都知事登録第16890号
株式会社 前川建築設計事務所
東京都新宿区四谷本塩町4-5 03(3351)7101
取締役 濱 興治
設備設計一級建築士 第2105号


2024.01
A1:S=1:50
A3:S=1:100

一級建築士事務所
東京都知事登録第16680号
株式会社 前川建築設計事務所
東京都新宿区四谷本塩町4-5 03(3351)7101
代表取締役 橋本 功
一級建築士 第94270号


工事名称
令和6年度 旧市立病院改修工事(建築工事)
図面名称
実施設計図 1階展開図(13)

図面番号
A-106


1F ロッカーーム (男)

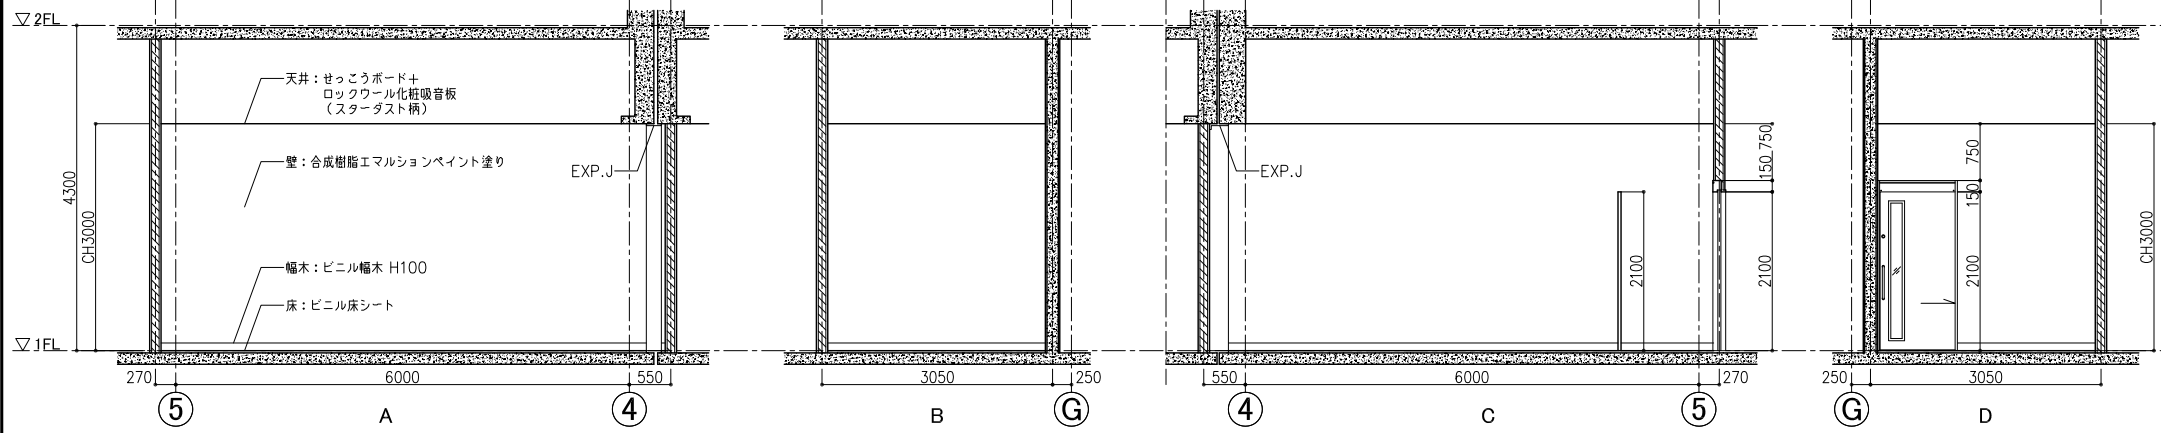


1F ロッカーーム (女)

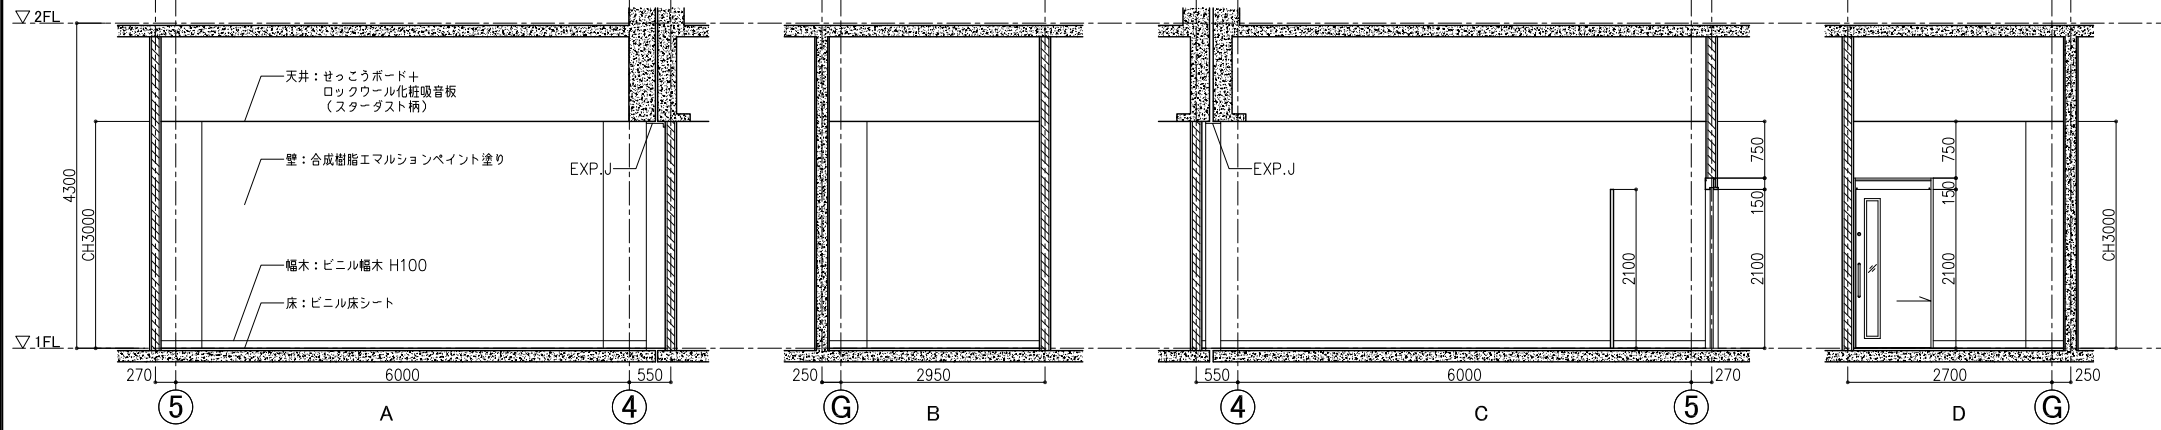

1F ストレッチルーム

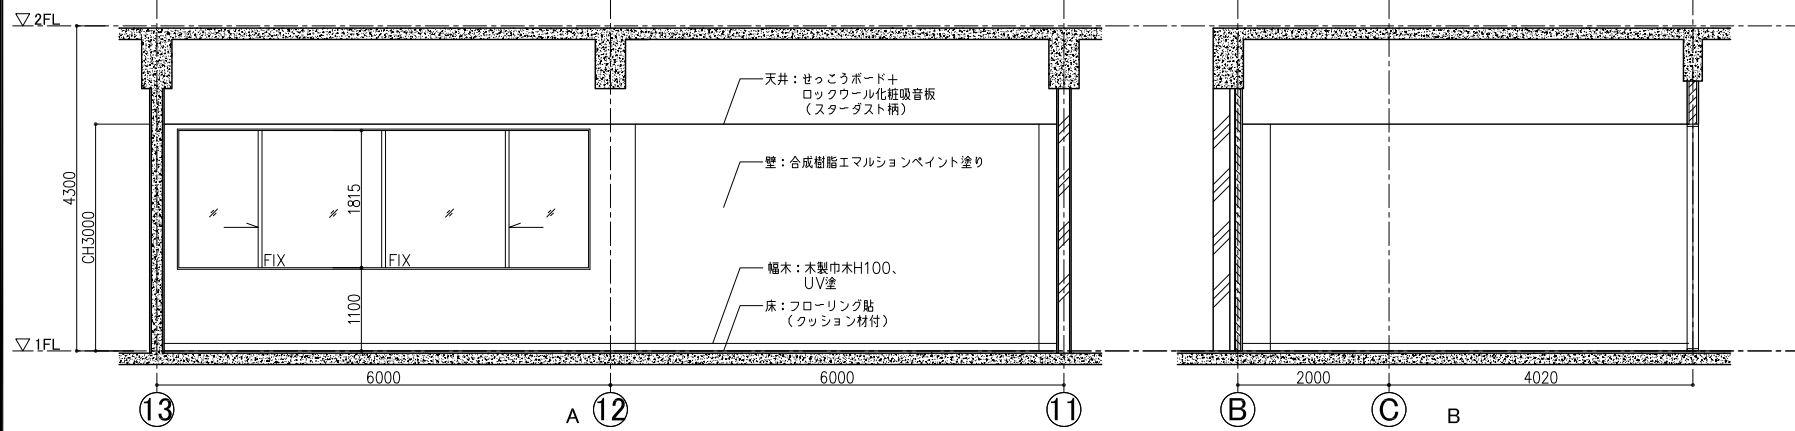

1F ストレッチルーム

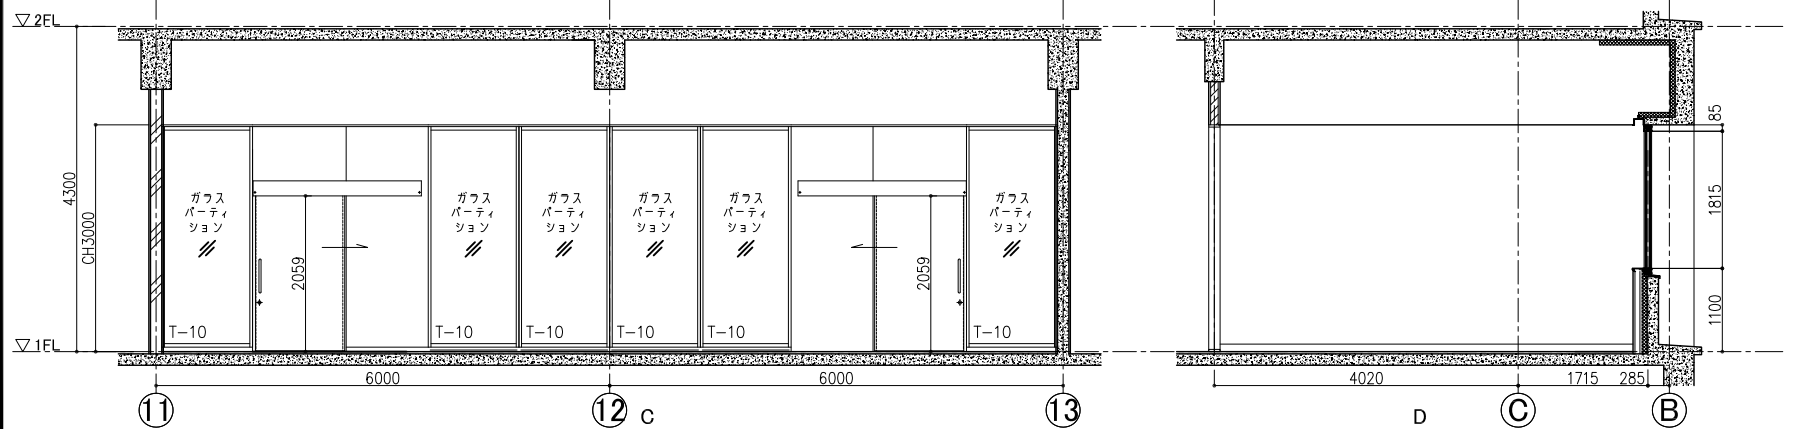

一級建築士事務所
東京都知事登録第64284号
株式会社 林・石川構造設計事務所
東京都新宿区四谷本塩町4-5 03(5315)0275
代表取締役 石川 高一
構造設計一級建築士 第646号

一級建築士事務所
東京都知事登録第16890号
株式会社 前川建築設計事務所
東京都新宿区四谷本塩町4-5 03(3351)7101
取締役 前川 興治
設備設計一級建築士 第2105号


2024.01
A1:S=1:50
A3:S=1:100

一級建築士事務所
東京都知事登録第16890号
株式会社 前川建築設計事務所
東京都新宿区四谷本塩町4-5 03(3351)7101
代表取締役 橋本 功
一級建築士 第94270号


工事名称
令和6年度 旧市立病院改修工事(建築工事)
図面名称
実施設計図 1階展開図(14)

図面番号
A-107


1F 高齢者健康トレーニング教室 (1)

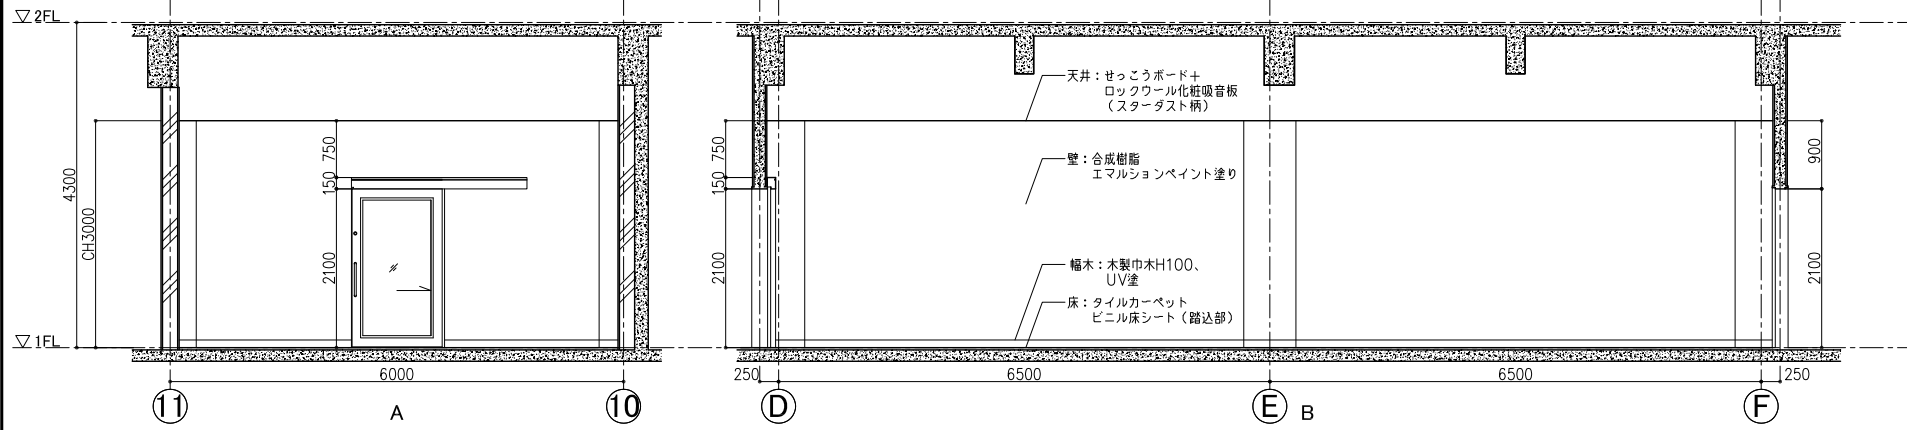


1F 高齢者健康トレーニング教室 (1)

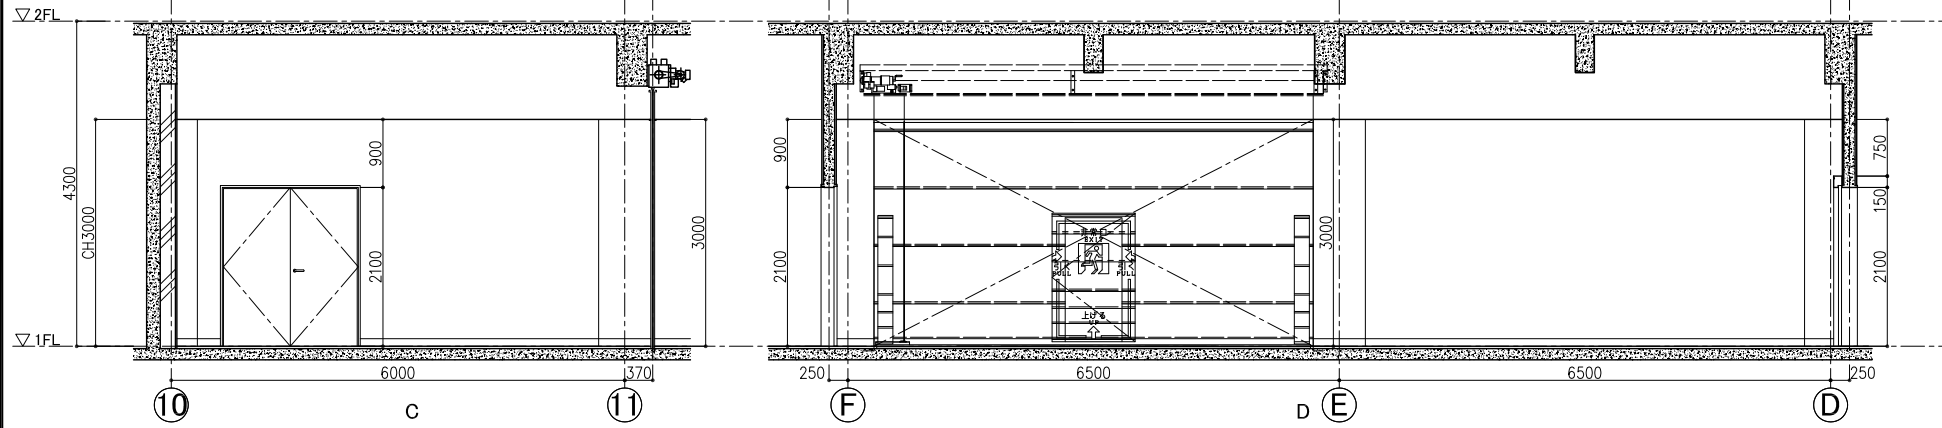

1F 高齢者健康トレーニング教室 (2)

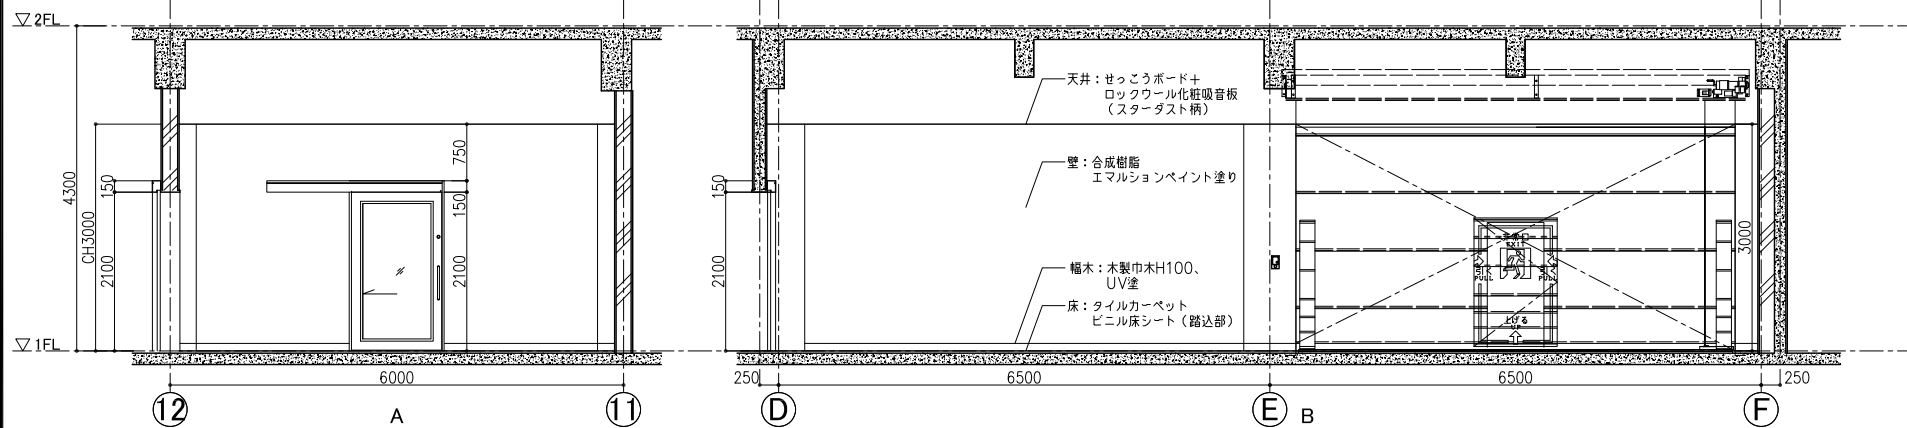


1F 高齢者健康トレーニング教室 (2)

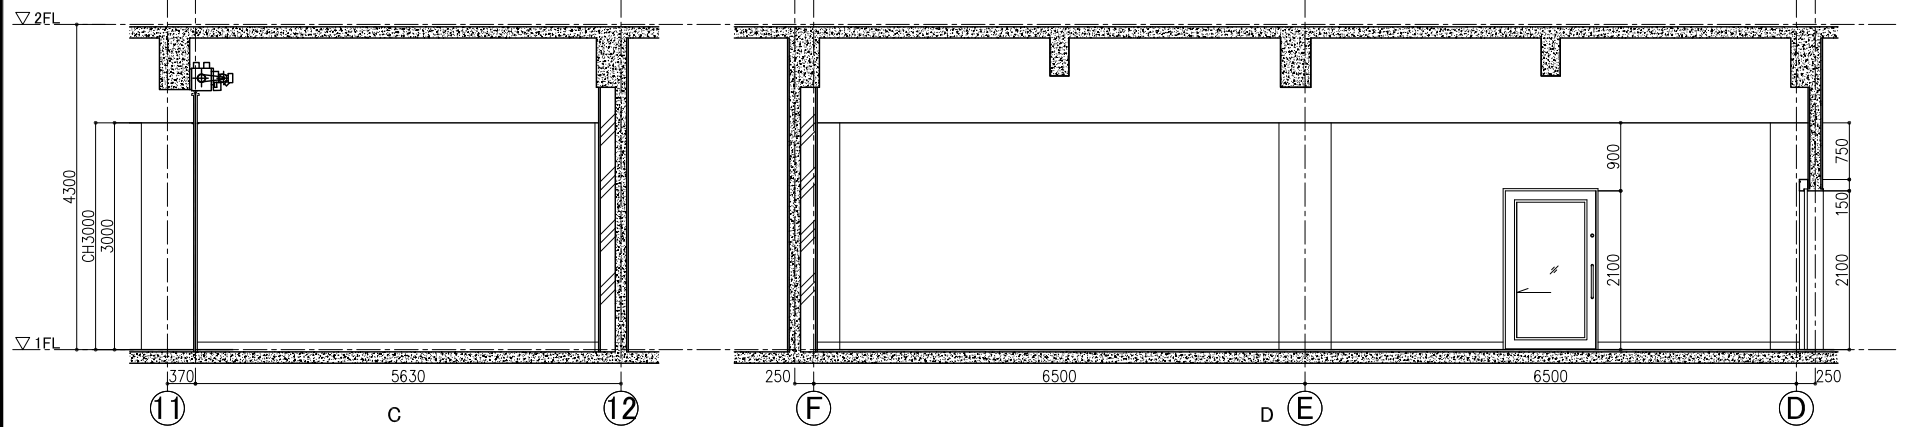


<p>一級建築士事務所 東京都知事登録第64284号 株式会社林・石川構造設計事務所 東京都新宿区四谷本塩町4-5 03(5315)0275 代表取締役 石川 高一 構造設計一級建築士 第646号</p>	<p>一級建築士事務所 東京都知事登録第16680号 株式会社 前川建築設計事務所 東京都新宿区四谷本塩町4-5 03(3351)7101 取締役 濱 興治 設備設計一級建築士 第2105号</p>	<p>2024.01 A1:S=1:50 A3:S=1:100</p>	<p>一級建築士事務所 東京都知事登録第16680号 株式会社 前川建築設計事務所 東京都新宿区四谷本塩町4-5 03(3351)7101 代表取締役 橋本 功 一級建築士 第94270号</p>	<p>工事名称 令和6年度 旧市立病院改修工事(建築工事) 図面名称 実施設計図 1階展開図(15)</p>	<p>図面番号 A-108</p>
--	---	---	--	--	-----------------------


1F 高齢者健康トレーニング教室 事務室

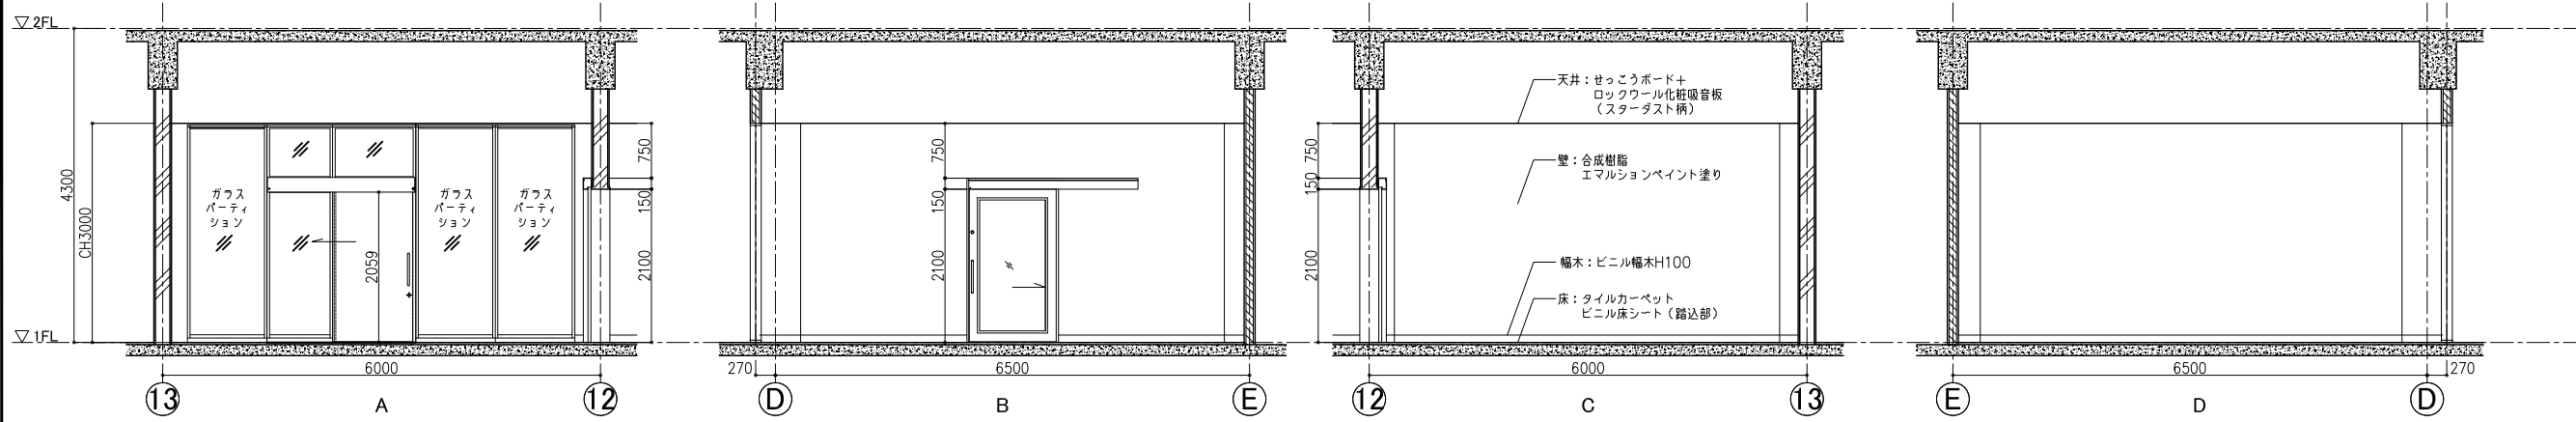


1F 権利擁護支援センター 事務室

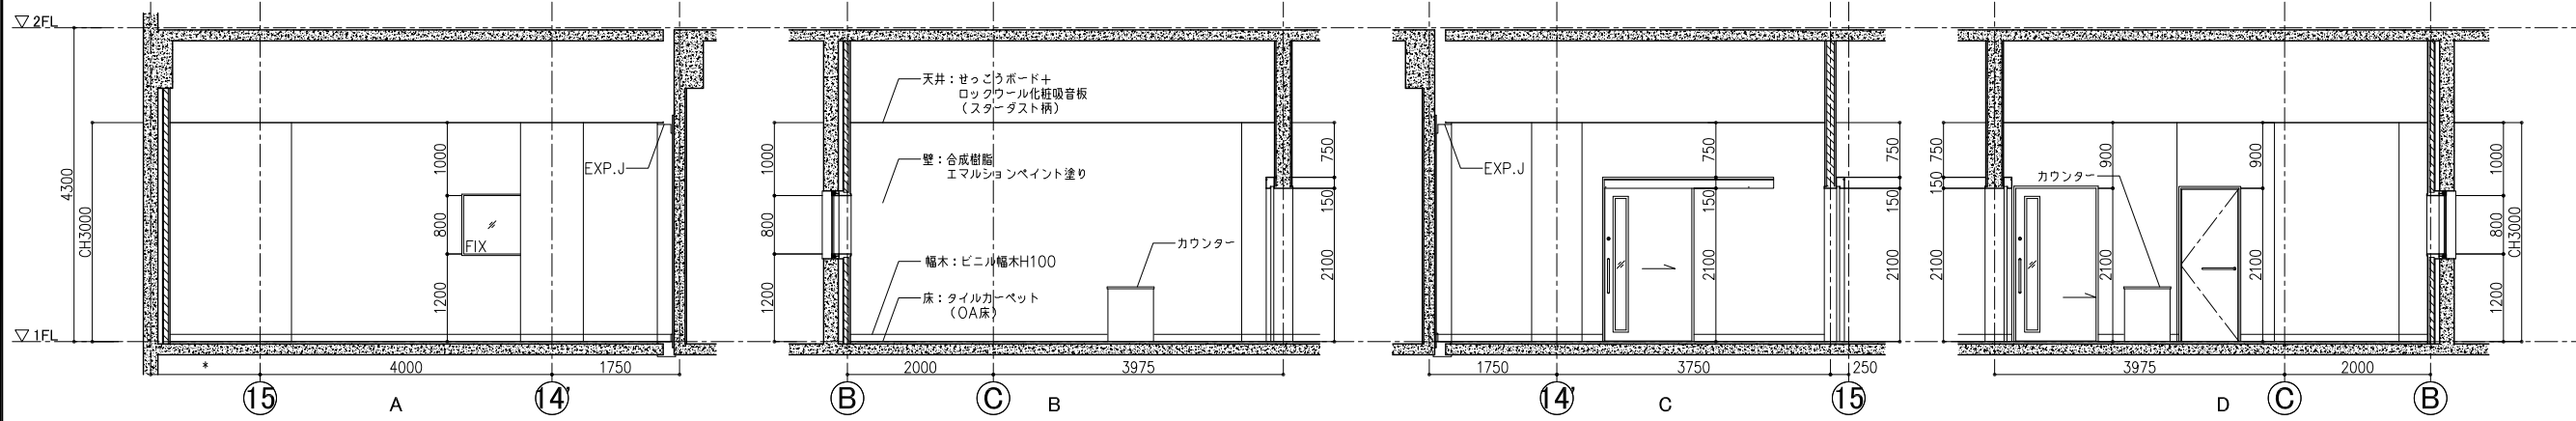

1F 相談室

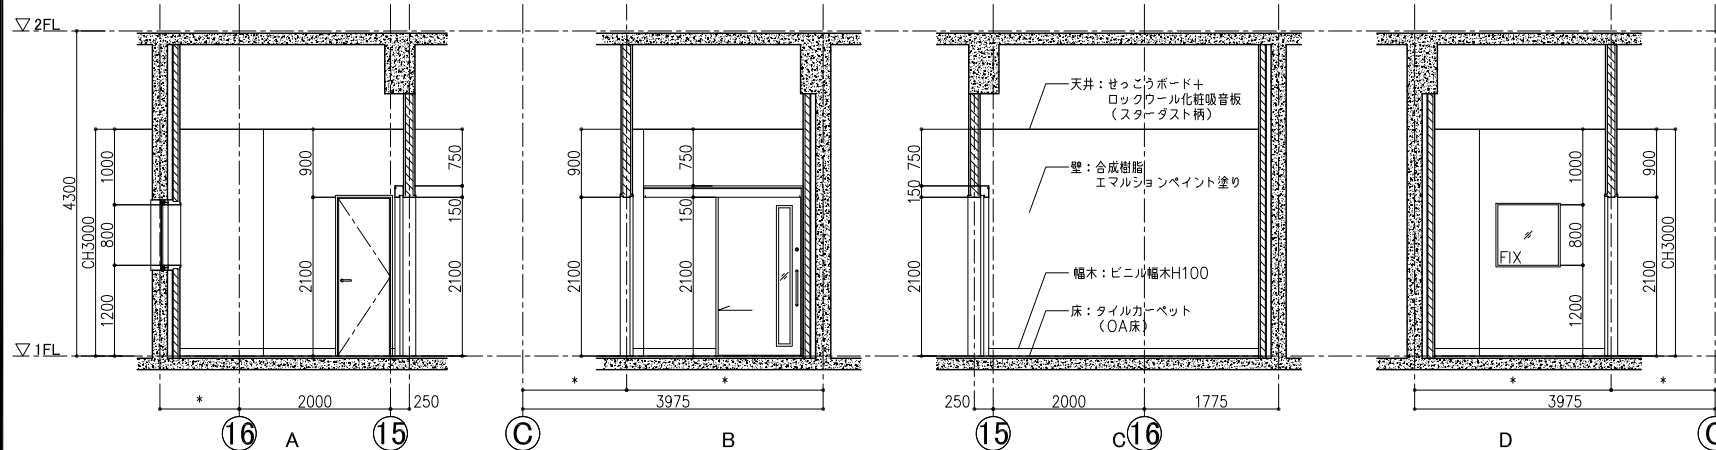


1F 風除室6

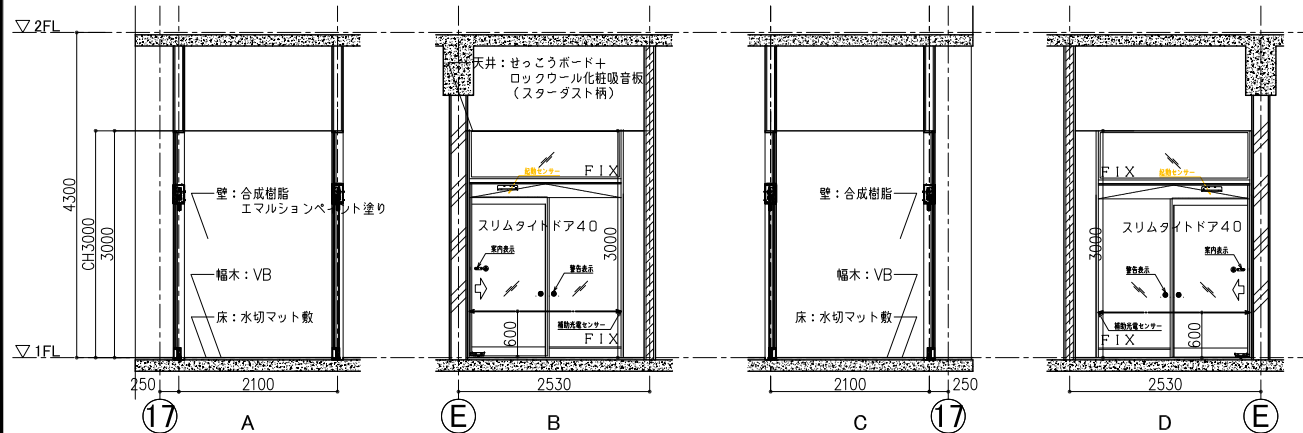


<p>一級建築士事務所 東京都知事登録第64284号 株式会社林・石川構造設計事務所 東京都新宿区四谷本塩町4-5 03(5315)0275 代表取締役 石川 高一 構造設計一級建築士 第646号</p>	<p>一級建築士事務所 東京都知事登録第16680号 株式会社 前川建築設計事務所 東京都新宿区四谷本塩町4-5 03(3351)7101 取締役 濱 興治 設備設計一級建築士 第2105号</p>	<p>2024.01 A1:S=1:50 A3:S=1:100</p>	<p>一級建築士事務所 東京都知事登録第16680号 株式会社 前川建築設計事務所 東京都新宿区四谷本塩町4-5 03(3351)7101 代表取締役 橋本 功 一級建築士 第94270号</p>	<p>工事名称 令和6年度 旧市立病院改修工事(建築工事) 図面名称 実施設計図 1階展開図(16)</p>	<p>図面番号 A-109</p>
--	---	---	--	--	-----------------------


1F 障害者生活支援センター 事務室

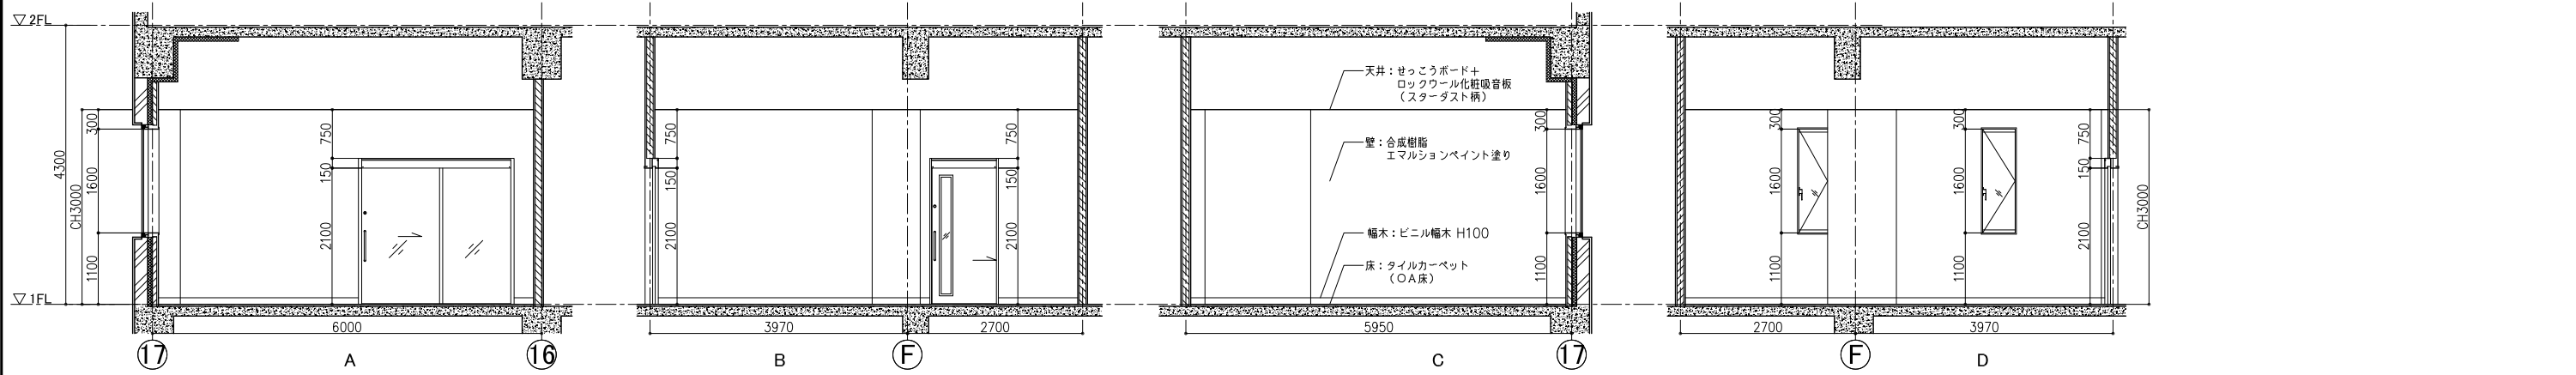


1F 相談室 (1)

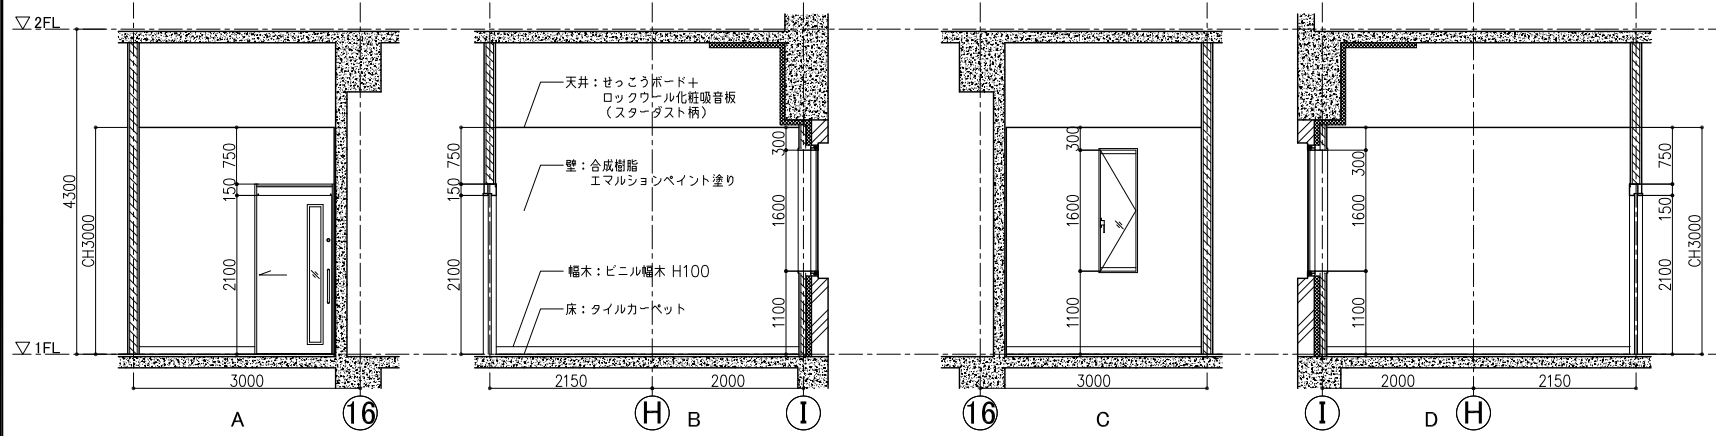

1F 相談室 (2)

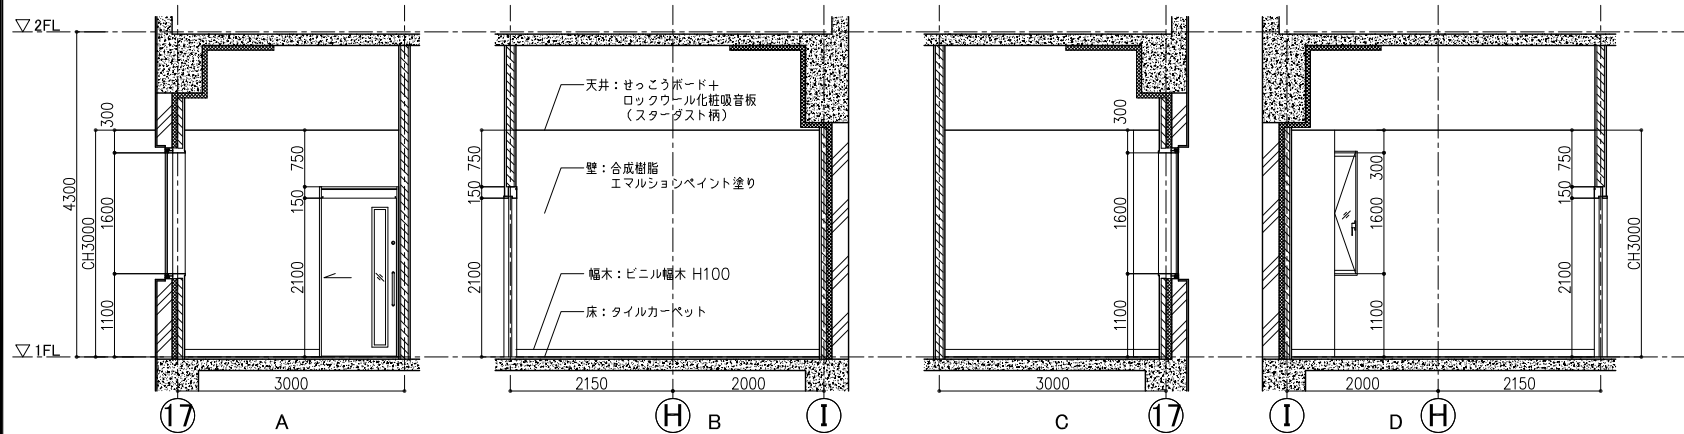


1F 多目的室

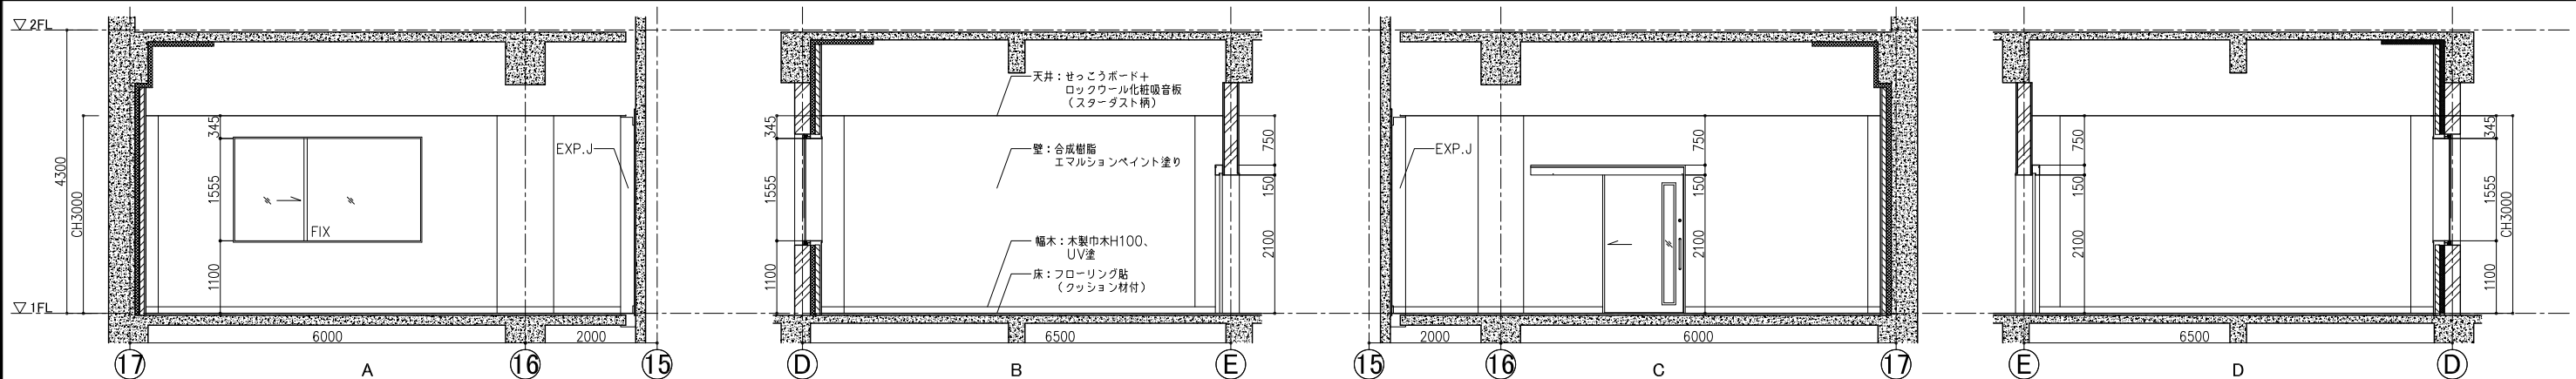


一級建築士事務所 東京都知事登録第64284号 株式会社林・石川構造設計事務所 東京都新宿区四谷本塩町4-5 03(5315)0275 代表取締役 石川 高一 構造設計一級建築士 第646号	一級建築士事務所 東京都知事登録第16890号 株式会社 前川建築設計事務所 東京都新宿区四谷本塩町4-5 03(3351)7101 取締役 濱 興治 設備設計一級建築士 第2105号	2024.01 A1:S=1:50 A3:S=1:100	一級建築士事務所 東京都知事登録第16680号 株式会社 前川建築設計事務所 東京都新宿区四谷本塩町4-5 03(3351)7101 代表取締役 橋本 功 一級建築士 第94270号	工事名称 令和6年度 旧市立病院改修工事(建築工事) 図面名称 実施設計図 1階展開図(17)	図面番号 A-110
---	--	------------------------------------	---	--	---------------


1F 倉庫 (4)

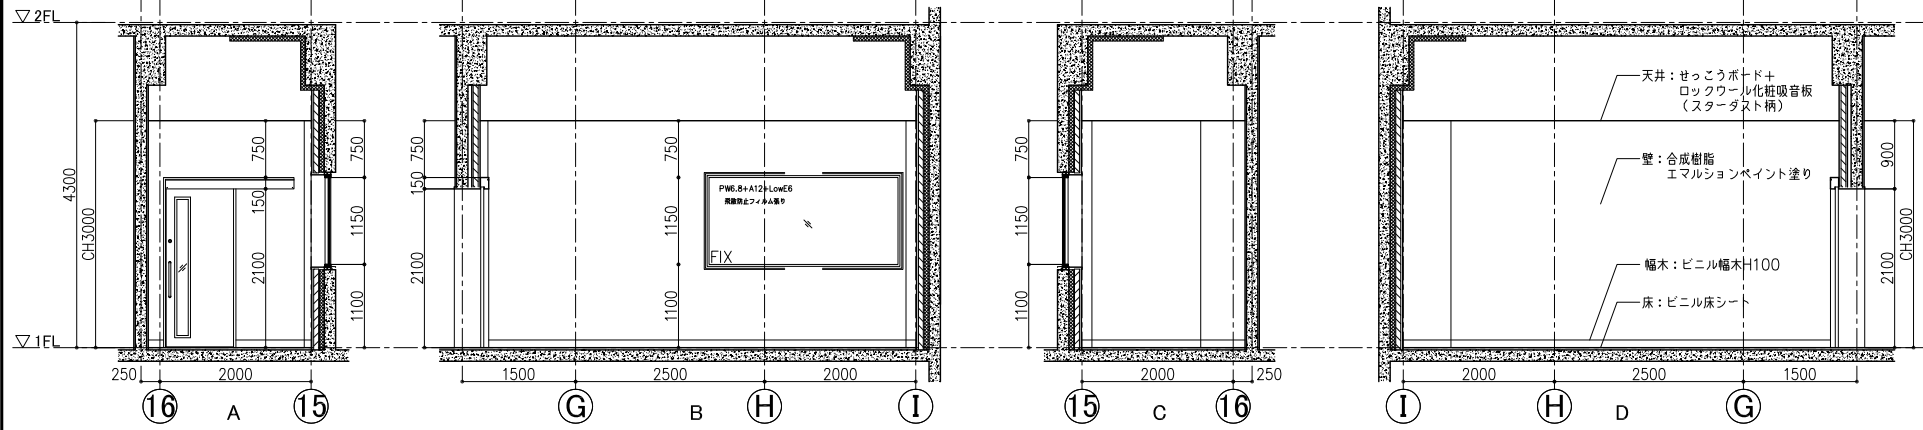


1F 検診課事務室

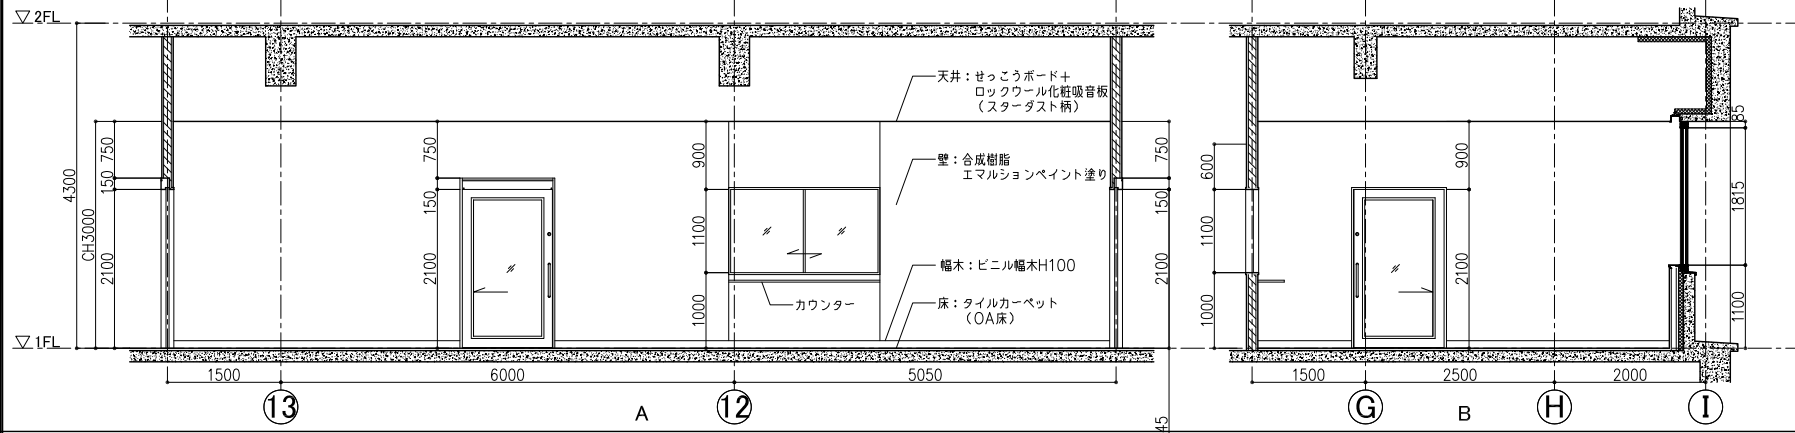

1F 検診課事務室

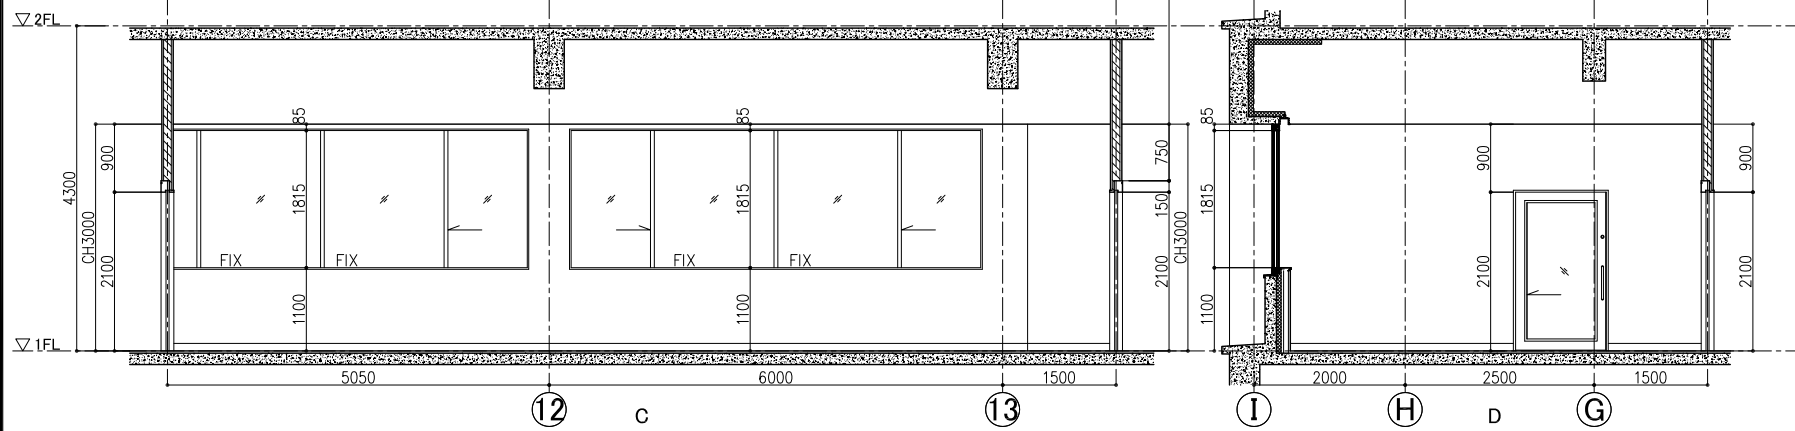

1F 作業室

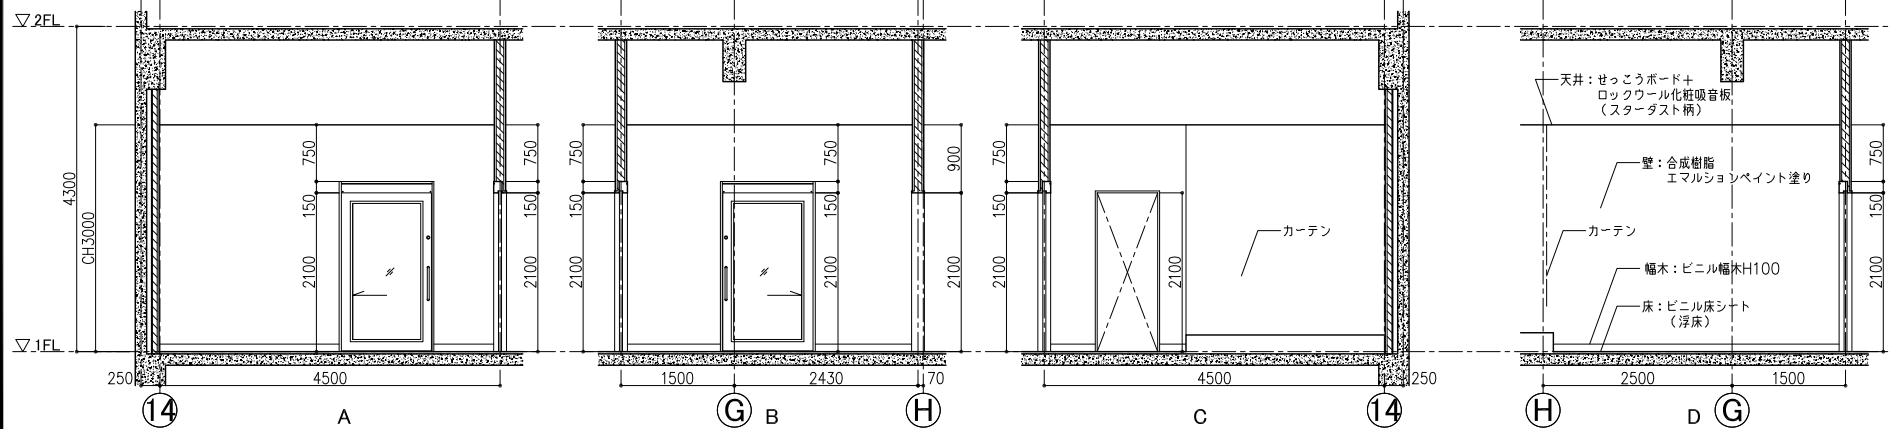

一級建築士事務所
東京都知事登録第64284号
株式会社林・石川構造設計事務所
東京都新宿区四谷本塩町4-5 03(5315)0275
代表取締役 石川 高一
構造設計一級建築士 第646号

一級建築士事務所
東京都知事登録第16680号
株式会社 前川建築設計事務所
東京都新宿区四谷本塩町4-5 03(3351)7101
取締役 濱 興治
設備設計一級建築士 第2105号


2024.01
A1:S=1:50
A3:S=1:100

一級建築士事務所
東京都知事登録第16680号
株式会社 前川建築設計事務所
東京都新宿区四谷本塩町4-5 03(3351)7101
代表取締役 橋本 功
一級建築士 第94270号


工事名称
令和6年度 旧市立病院改修工事(建築工事)
図面名称
実施設計図 1階展開図(18)

図面番号
A-111


1F 小上り

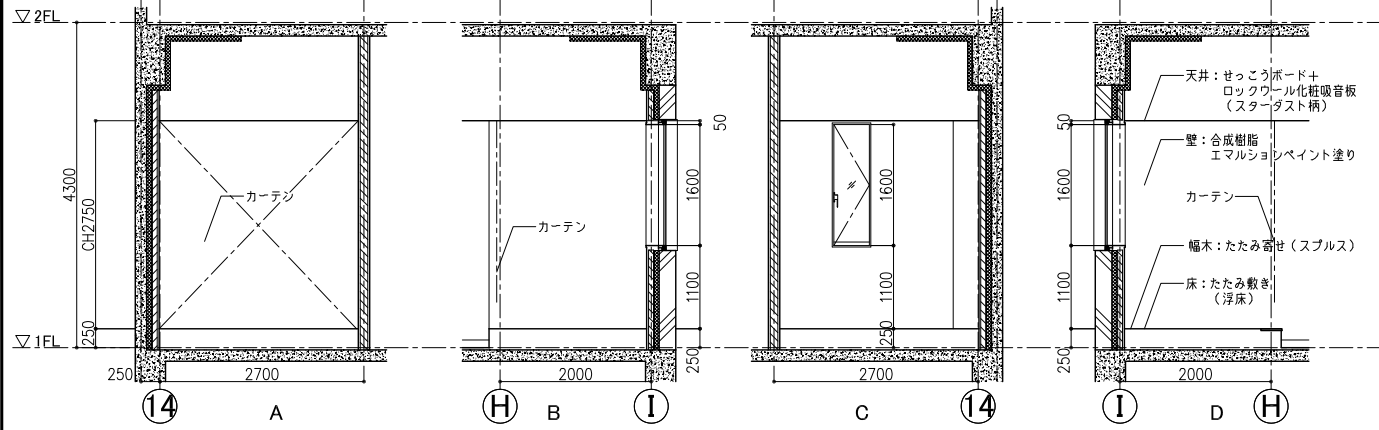


1F 所長室

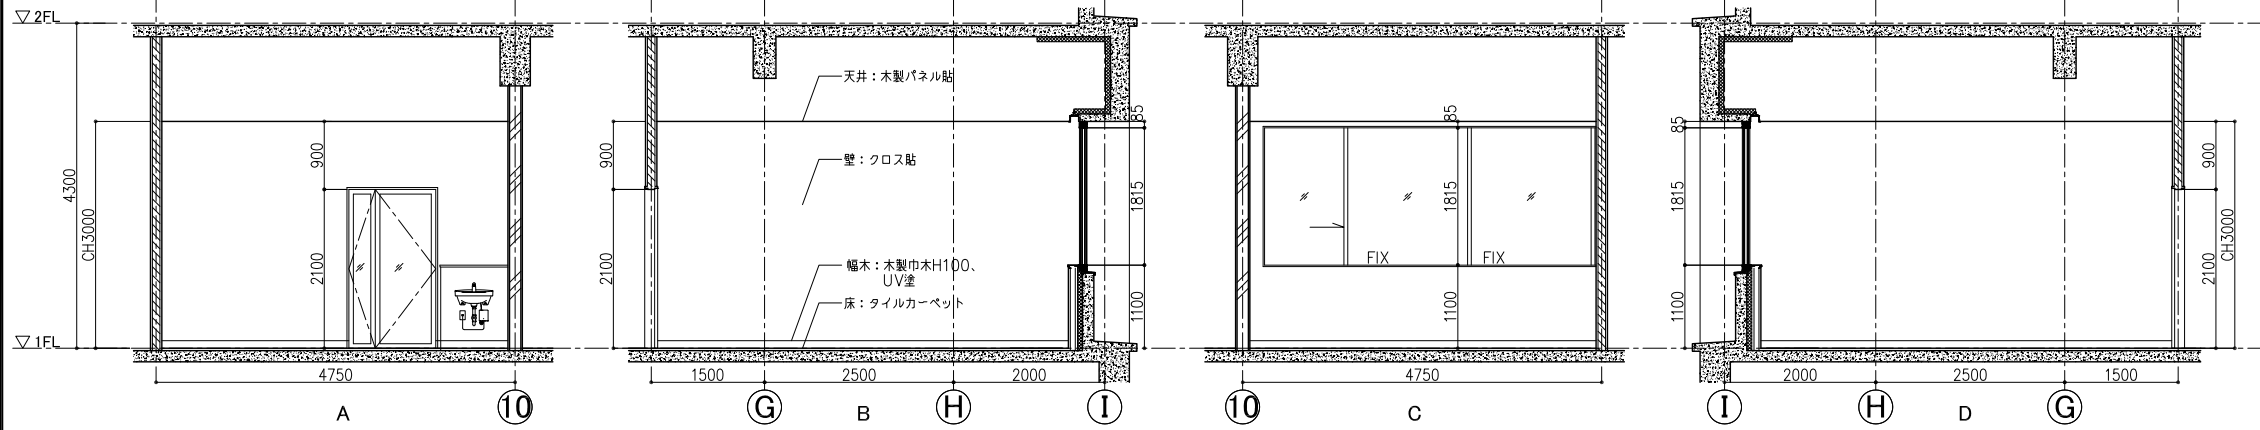

1F 書類保管庫

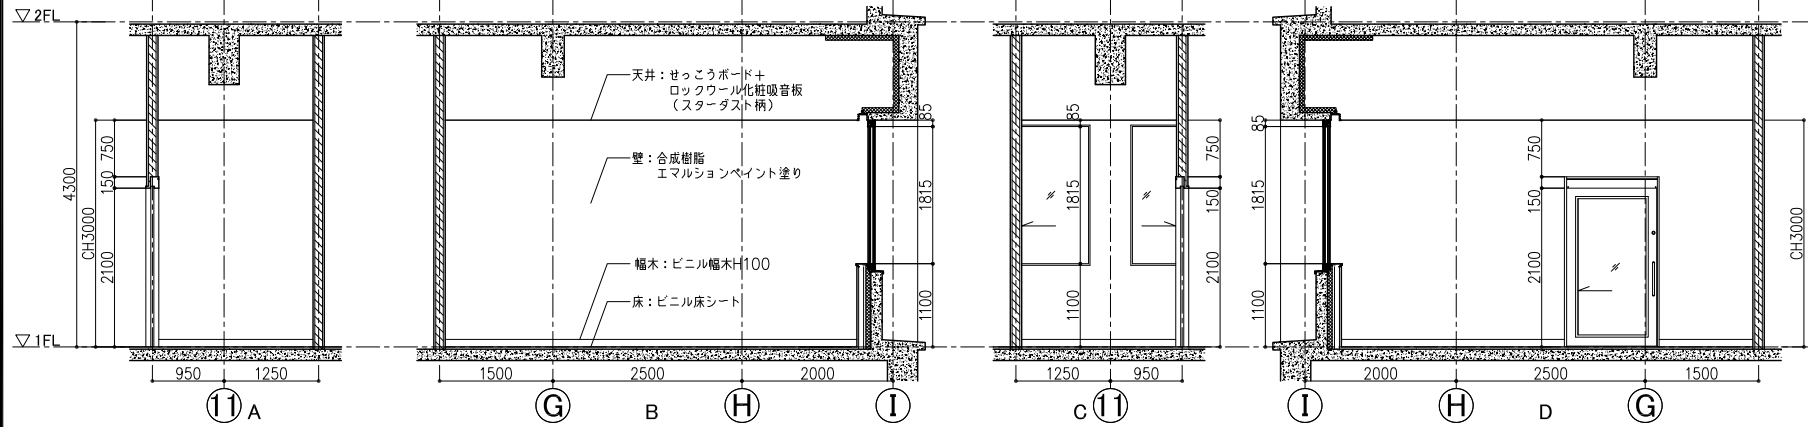

1F 研修室

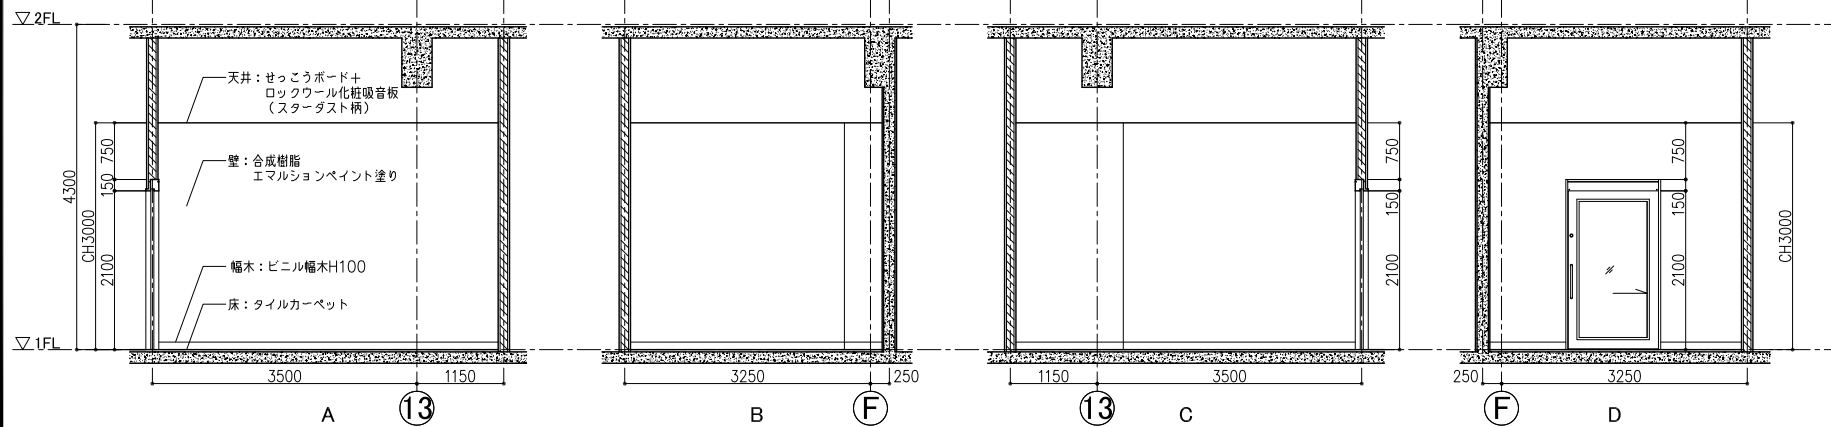

一級建築士事務所
東京都知事登録第64284号
株式会社林・石川構造設計事務所
東京都新宿区四谷本塩町4-5 03(5315)0275
代表取締役 石川 高一
構造設計一級建築士 第646号

一級建築士事務所
東京都知事登録第16680号
株式会社 前川建築設計事務所
東京都新宿区四谷本塩町4-5 03(3351)7101
取締役 濱 興治
設備設計一級建築士 第2105号


2024.01
A1:S=1:50
A3:S=1:100

一級建築士事務所
東京都知事登録第16680号
株式会社 前川建築設計事務所
東京都新宿区四谷本塩町4-5 03(3351)7101
代表取締役 橋本 功
一級建築士 第94270号


工事名称
令和6年度 旧市立病院改修工事(建築工事)
図面名称
実施設計図 1階展開図(19)

図面番号
A-112


1F 医師会物品庫

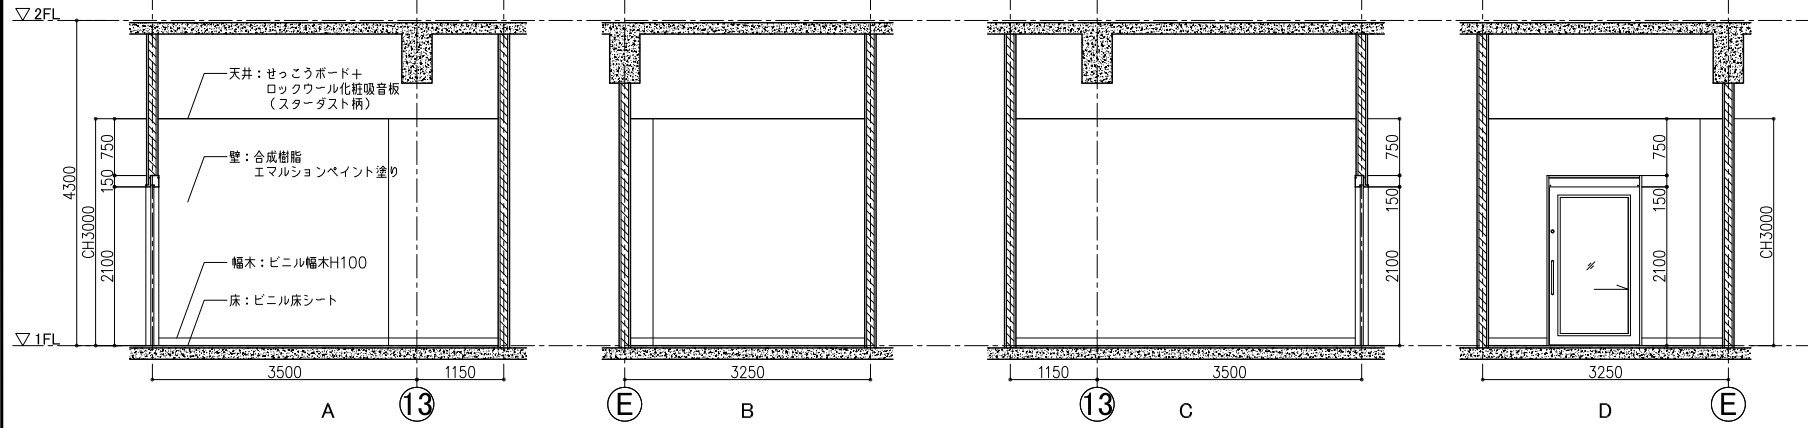


1F 風除室5

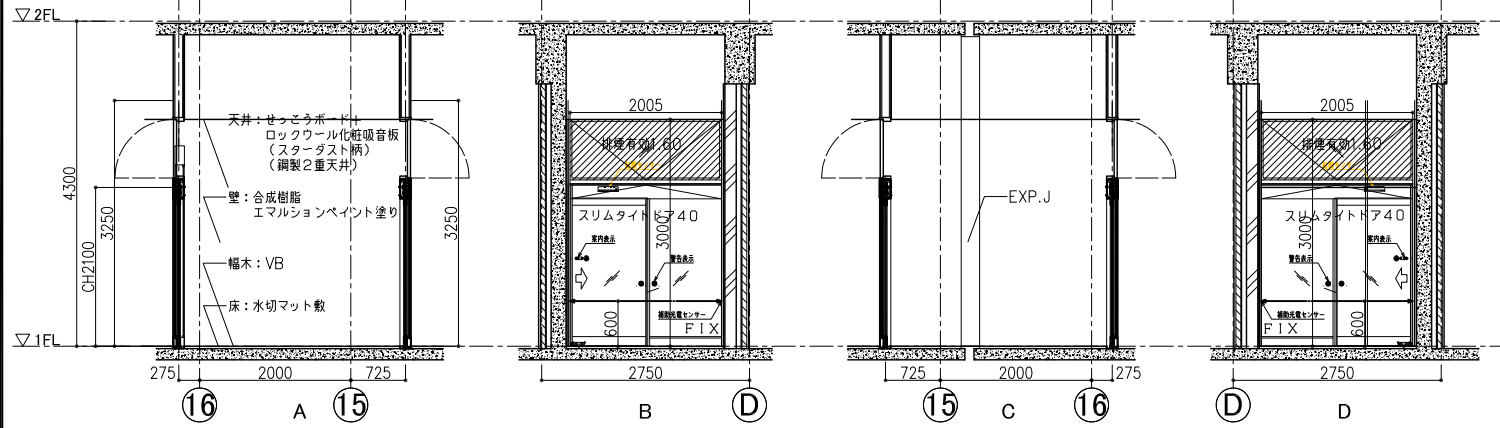

1F 共用休憩室(男)

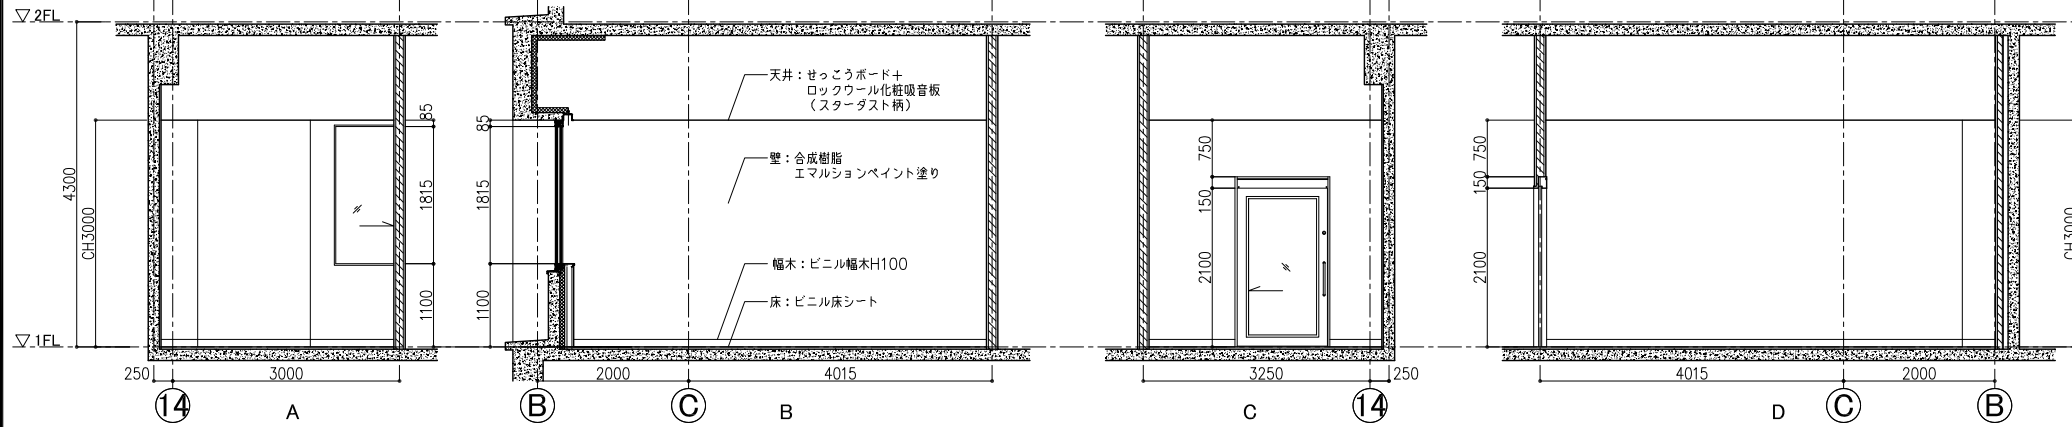

1F 共用休憩室(女)

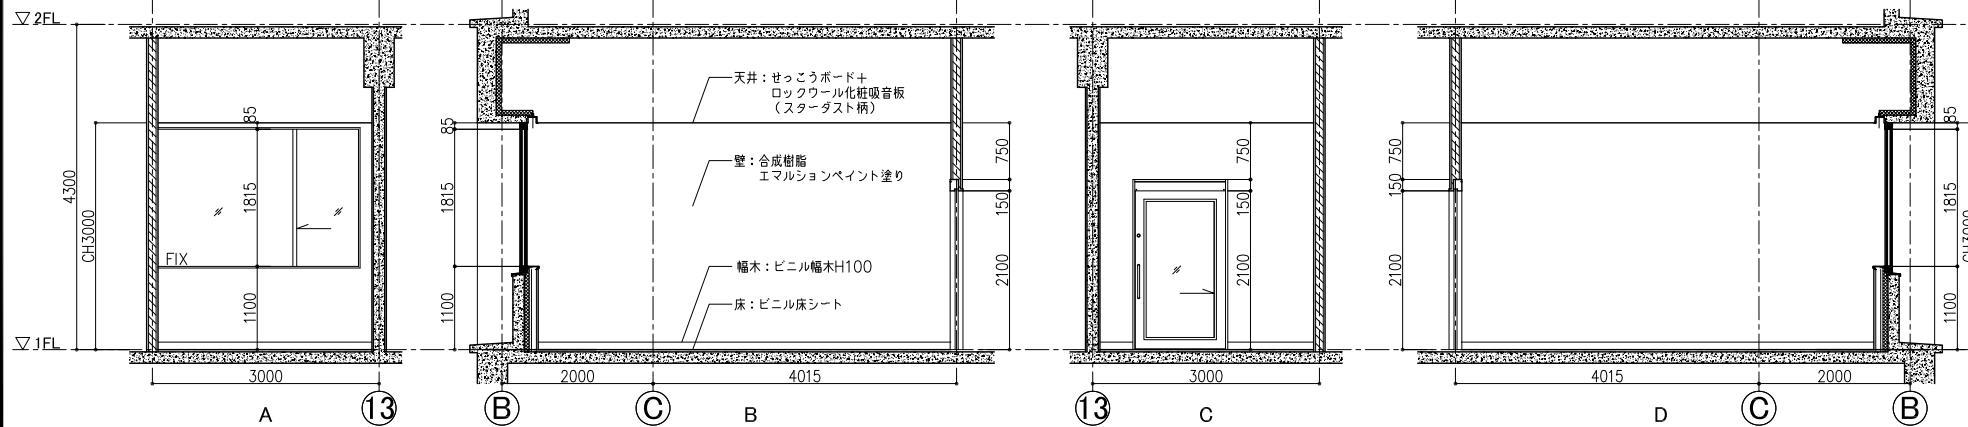

一級建築士事務所
東京都知事登録第64284号
株式会社林・石川構造設計事務所
東京都新宿区四谷本塩町4-5 03(5315)0275
代表取締役 石川 高一
構造設計一級建築士 第646号

一級建築士事務所
東京都知事登録第16680号
株式会社 前川建築設計事務所
東京都新宿区四谷本塩町4-5 03(3351)7101
取締役 濱 興治
設備設計一級建築士 第2105号


2024.01
A1:S=1:50
A3:S=1:100

一級建築士事務所
東京都知事登録第16680号
株式会社 前川建築設計事務所
東京都新宿区四谷本塩町4-5 03(3351)7101
代表取締役 橋本 功
一級建築士 第94270号


工事名称
令和6年度 旧市立病院改修工事(建築工事)
図面名称
実施設計図 1階展開図(20)

図面番号
A-113


1F 共用会議室

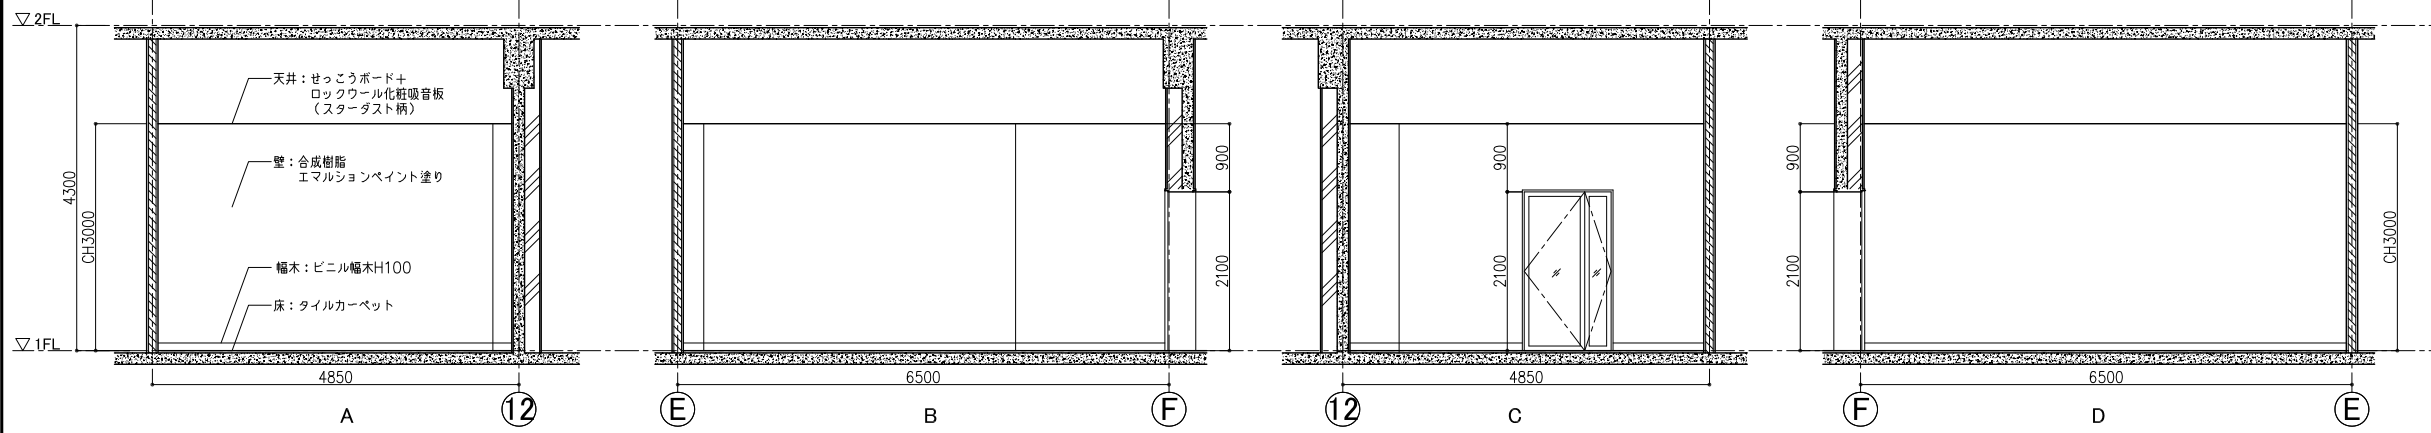


1F 物品庫 (1)

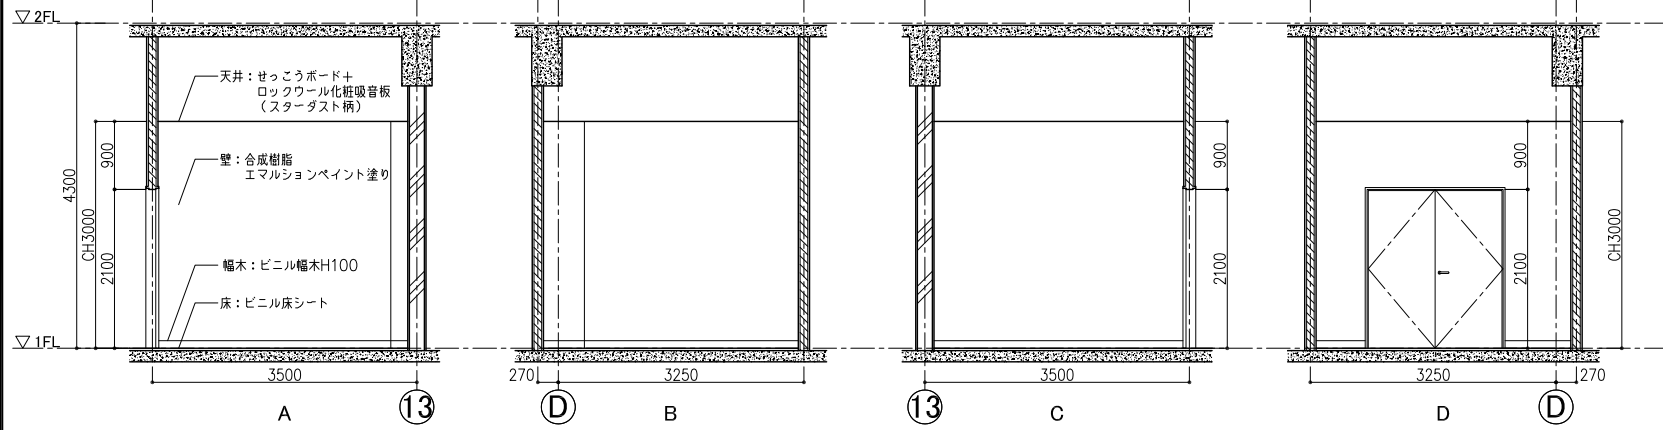

1F 物品庫 (2)

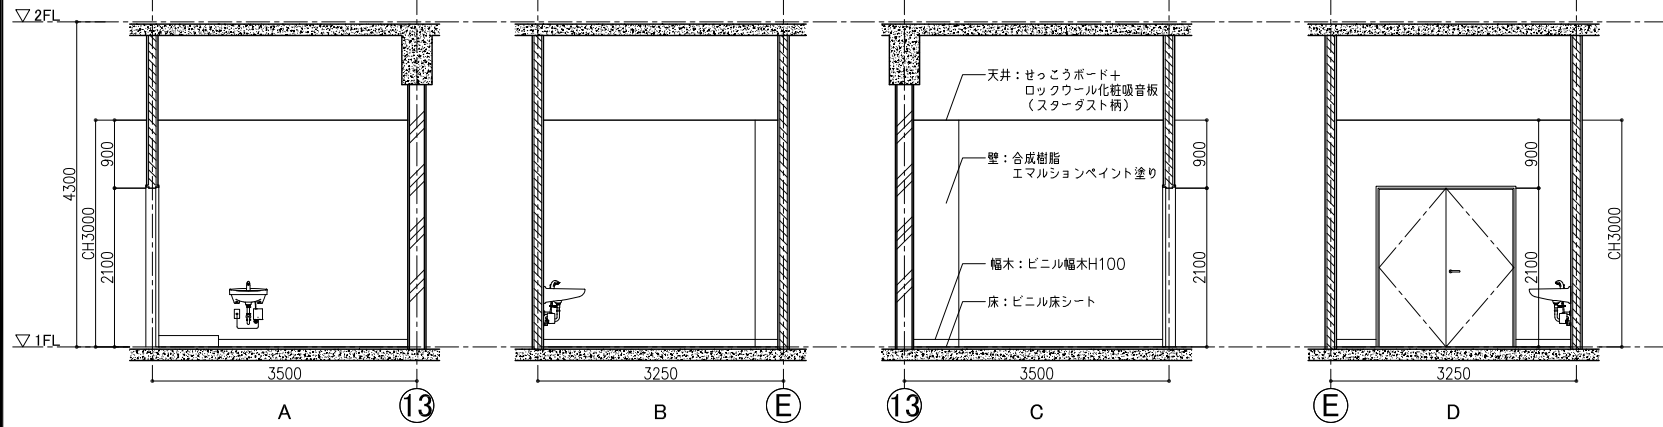

1F 機械室D (東側エリア用)

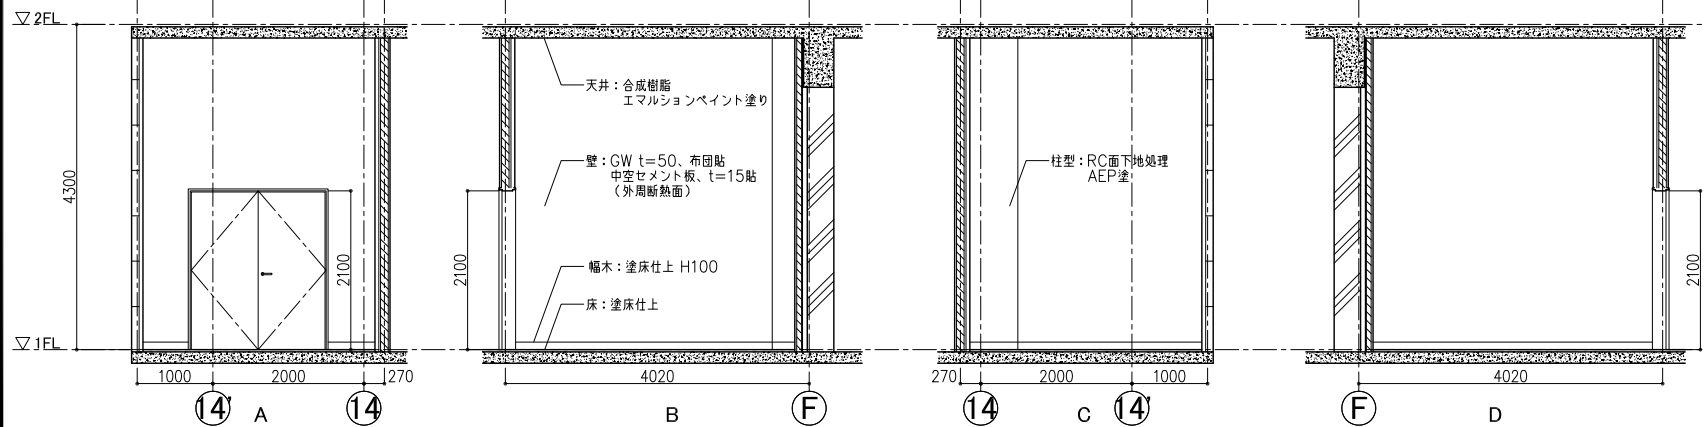

一級建築士事務所
東京都知事登録第64284号
株式会社林・石川構造設計事務所
東京都新宿区四谷本塩町4-5 03(5315)0275
代表取締役 石川 高一
構造設計一級建築士 第646号

一級建築士事務所
東京都知事登録第16680号
株式会社 前川建築設計事務所
東京都新宿区四谷本塩町4-5 03(3351)7101
取締役 濱 興治
設備設計一級建築士 第2105号


2024.01
A1:S=1:50
A3:S=1:100

一級建築士事務所
東京都知事登録第16680号
株式会社 前川建築設計事務所
東京都新宿区四谷本塩町4-5 03(3351)7101
代表取締役 橋本 功
一級建築士 第94270号


工事名称
令和6年度 旧市立病院改修工事(建築工事)
図面名称
実施設計図 1階展開図(21)

図面番号
A-114


2F 医師会健診課 受診者玄関

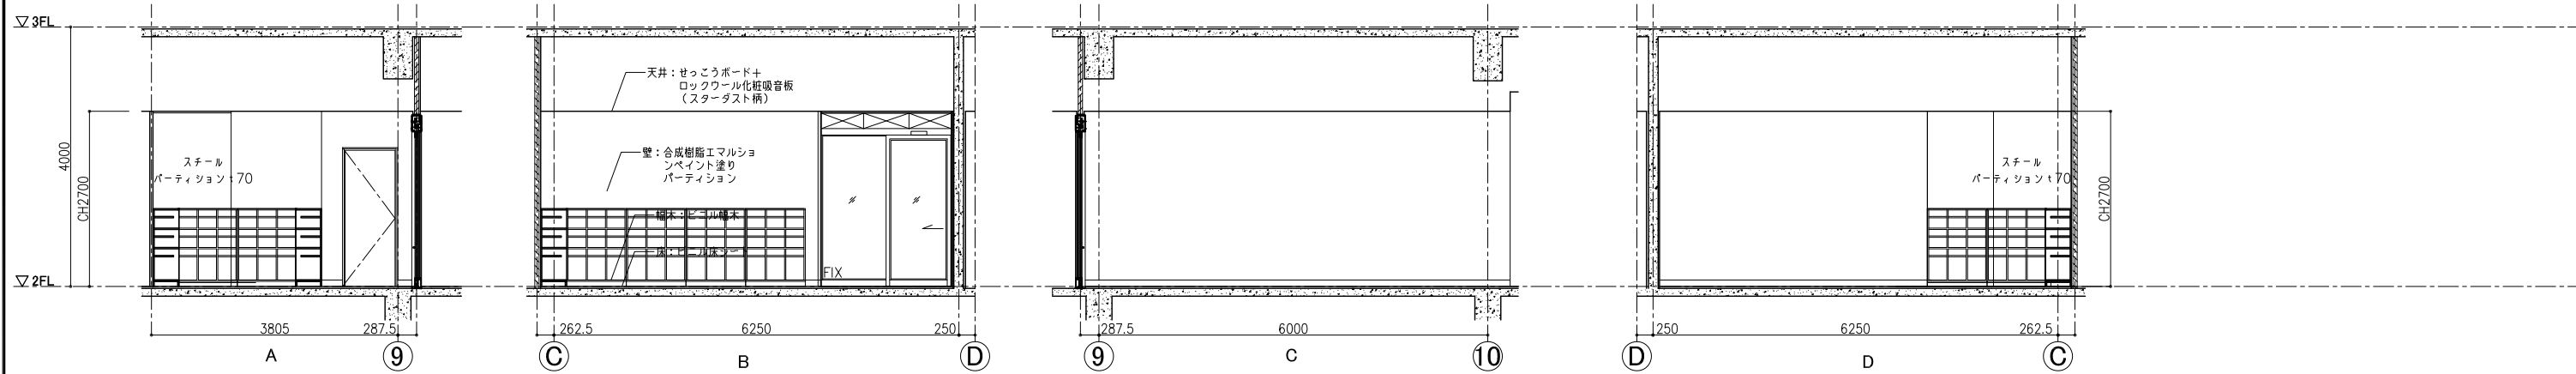


2F 医師会健診課 受付

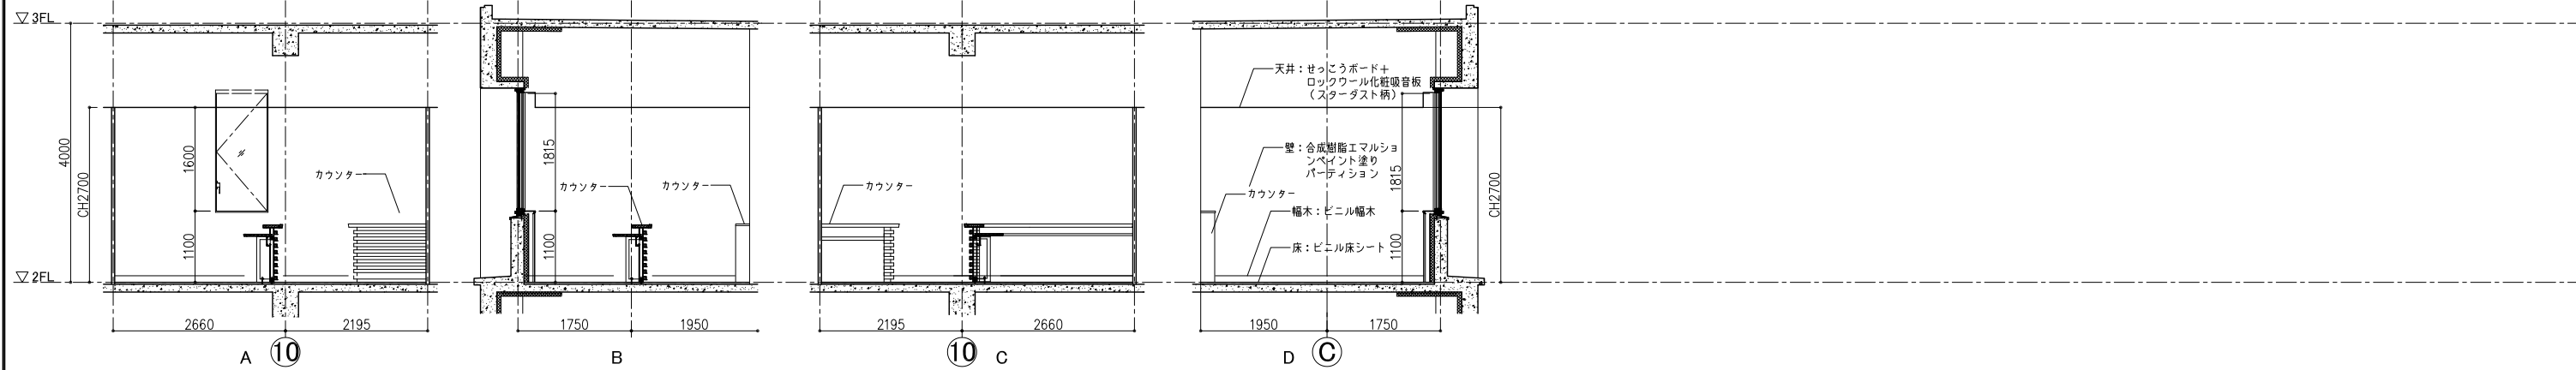

2F 医師会健診課 採血

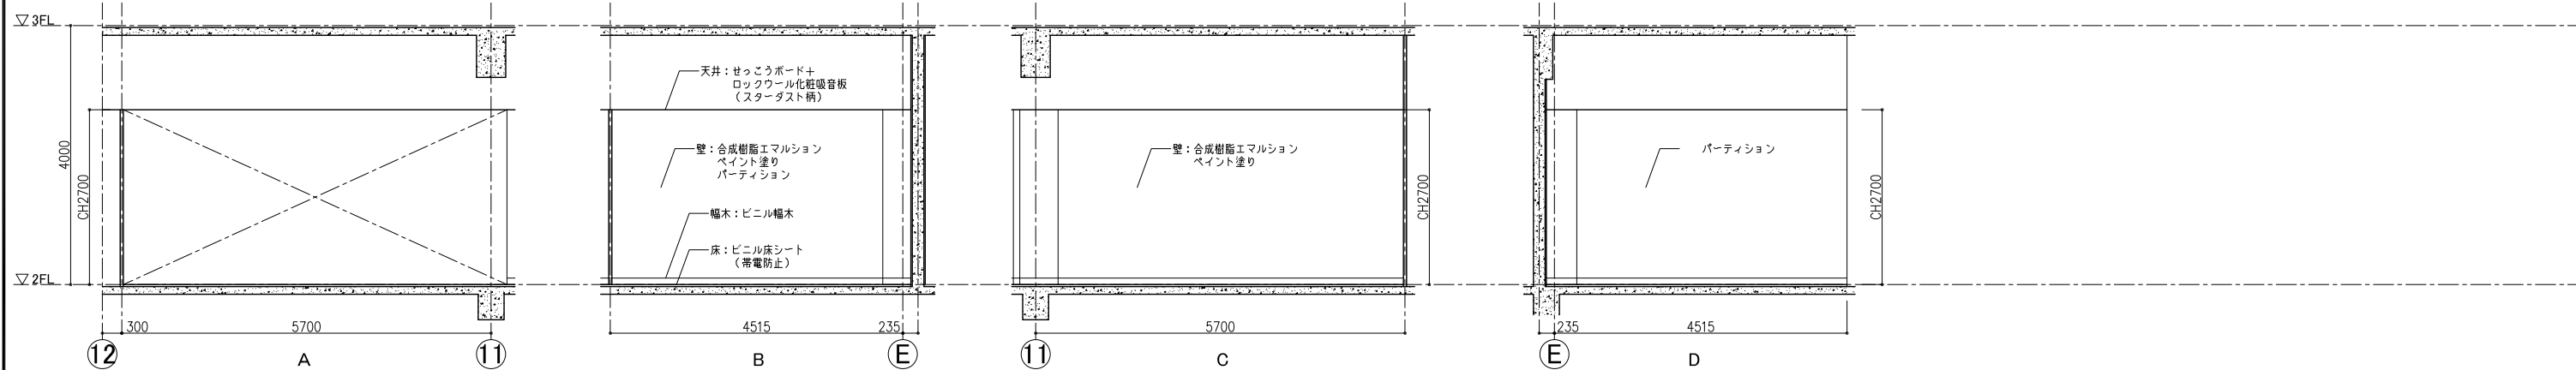


2F 医師会健診課 処置室

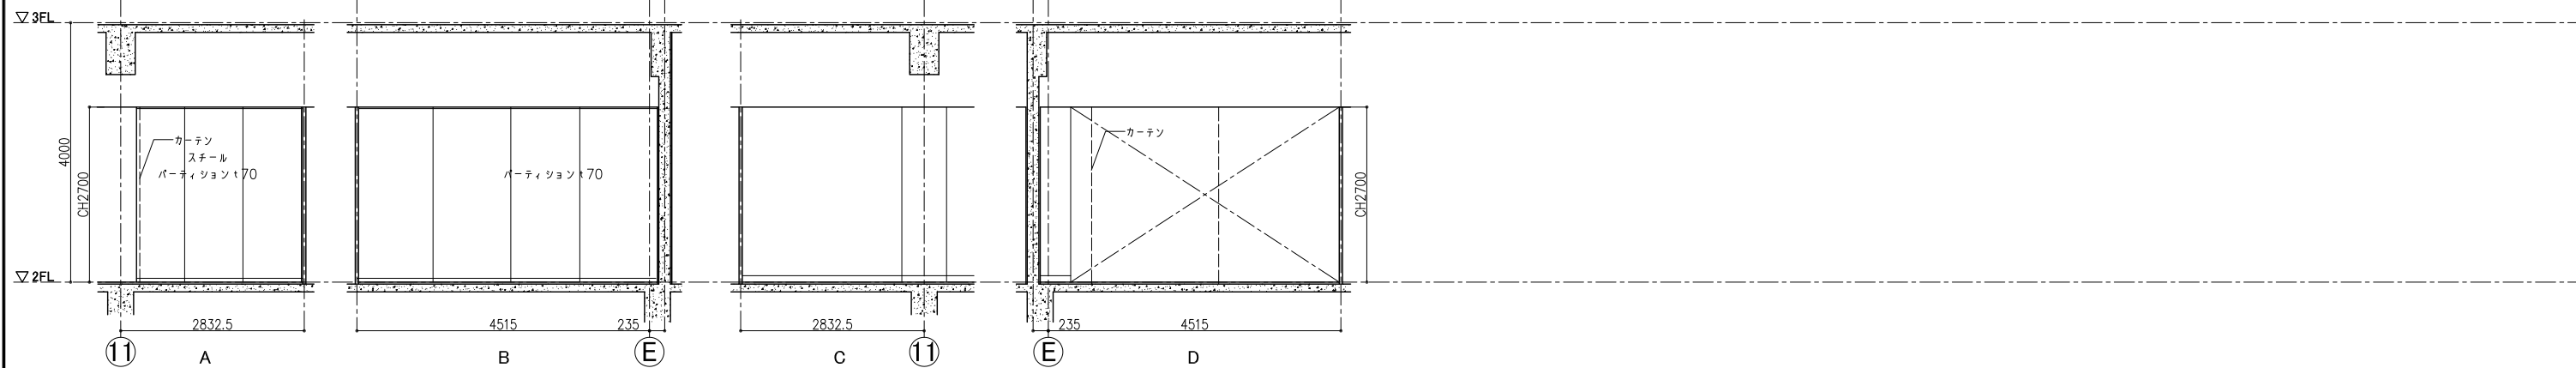


<p>一級建築士事務所 東京都知事登録第64284号 株式会社林・石川構造設計事務所 東京都新宿区四谷本塩町4-5 03(5315)0275 代表取締役 石川 高一 構造設計一級建築士 第646号</p>	<p>一級建築士事務所 東京都知事登録第16680号 株式会社 前川建築設計事務所 東京都新宿区四谷本塩町4-5 03(3351)7101 取締役 前川 興治 設備設計一級建築士 第2105号</p>	<p>2024.01 A1:S=1:50 A3:S=1:100</p>	<p>一級建築士事務所 東京都知事登録第16680号 株式会社 前川建築設計事務所 東京都新宿区四谷本塩町4-5 03(3351)7101 代表取締役 橋本 功 一級建築士 第94270号</p>	<p>工事名称 令和6年度 旧市立病院改修工事(建築工事) 図面名称 実施設計図 2階展開図(1)</p>	<p>図面番号 A-115</p>
--	--	---	--	---	-----------------------


2F 医師会健診課 問診(1)

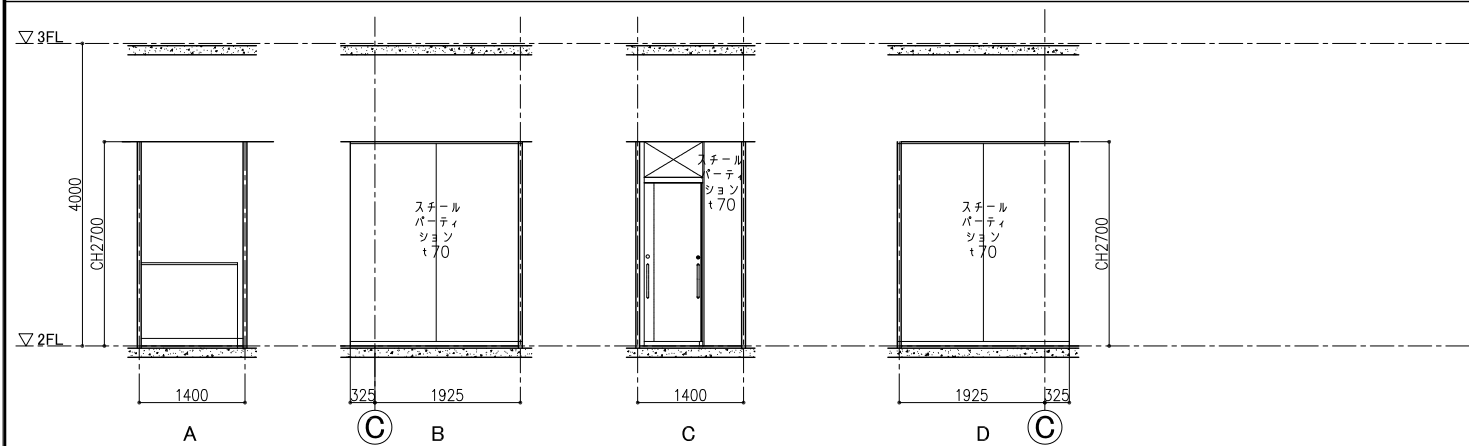


2F 医師会健診課 問診(2)

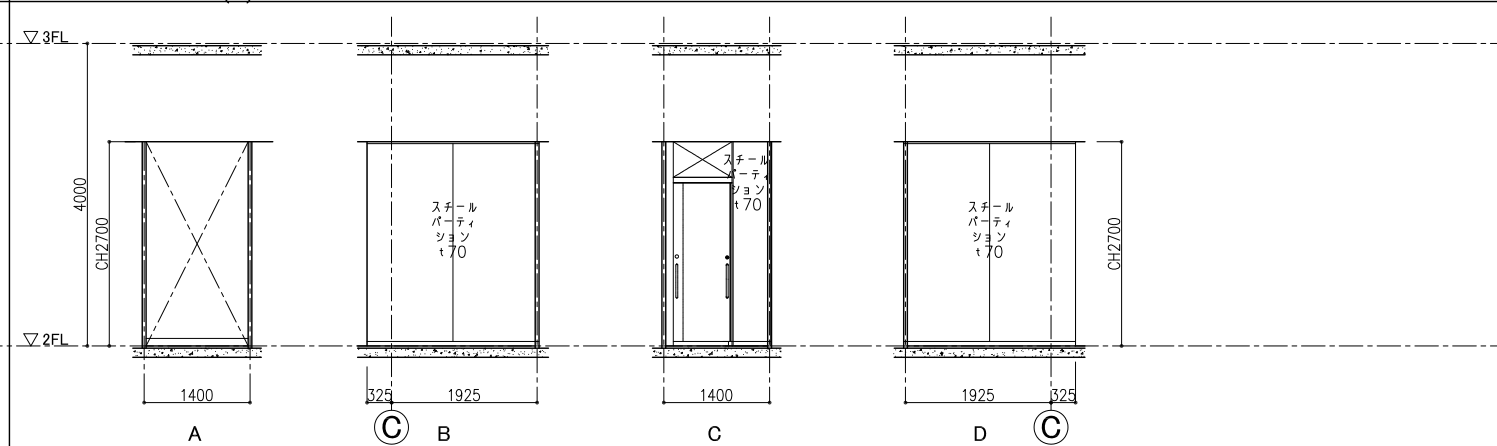


2F 医師会健診課 問診(3)

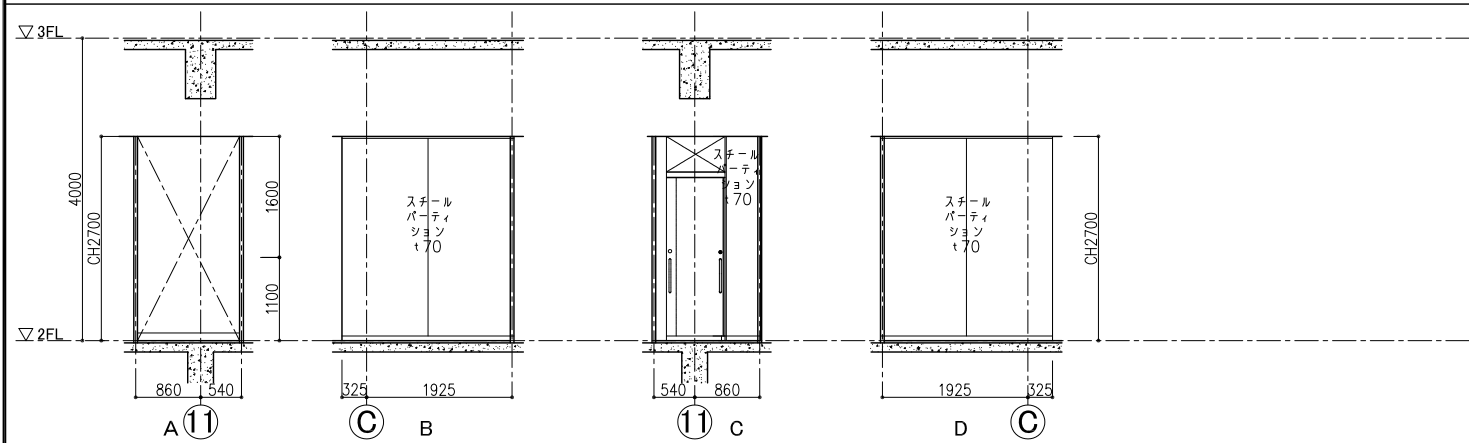


2F 医師会健診課 問診(4)

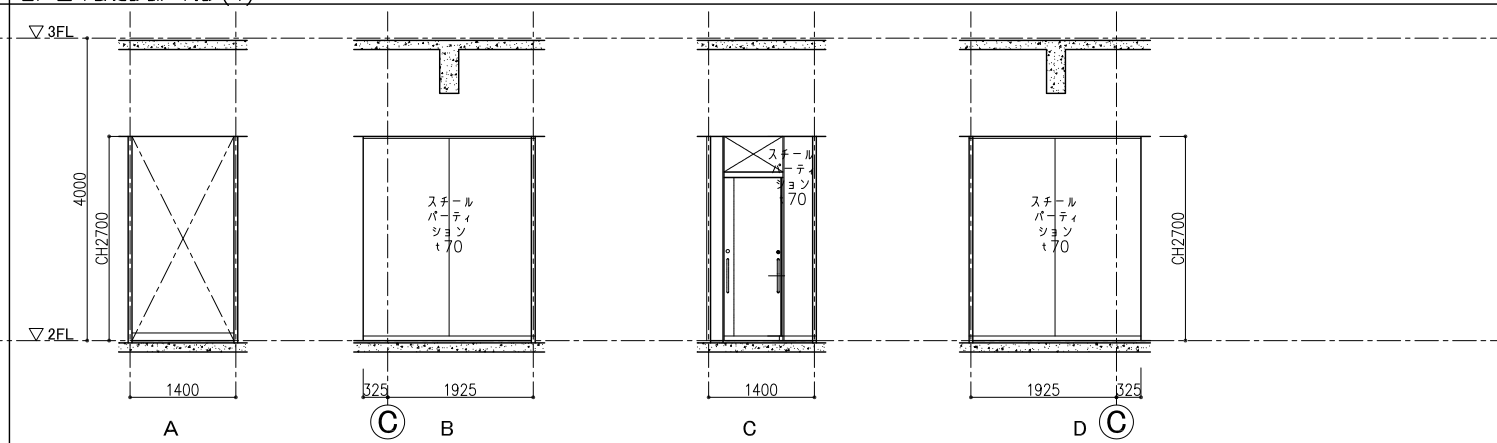


2F 医師会健診課 身長・体重

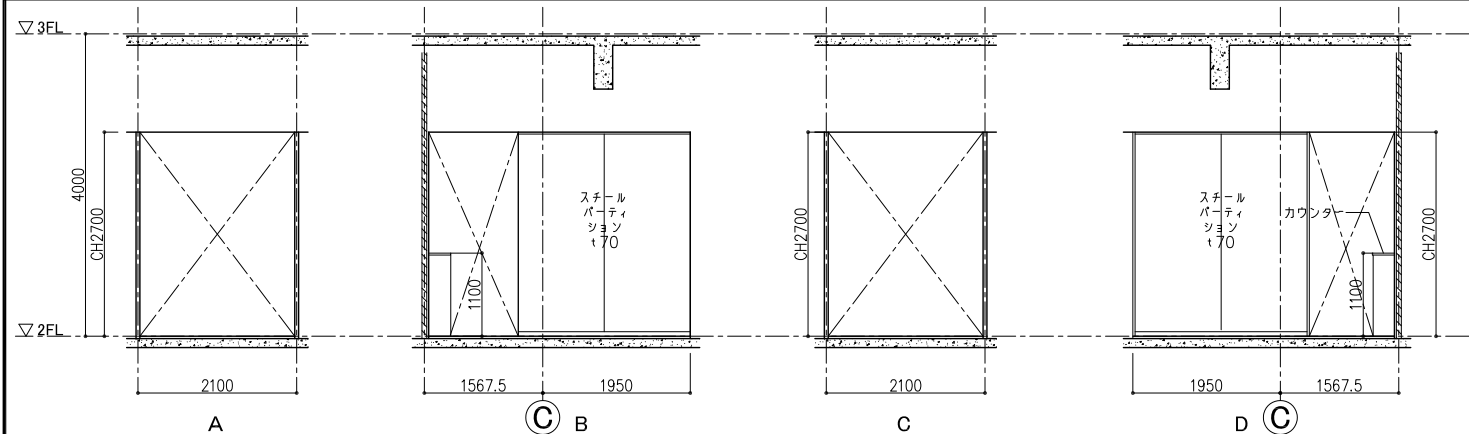

2F 医師会健診課 血圧

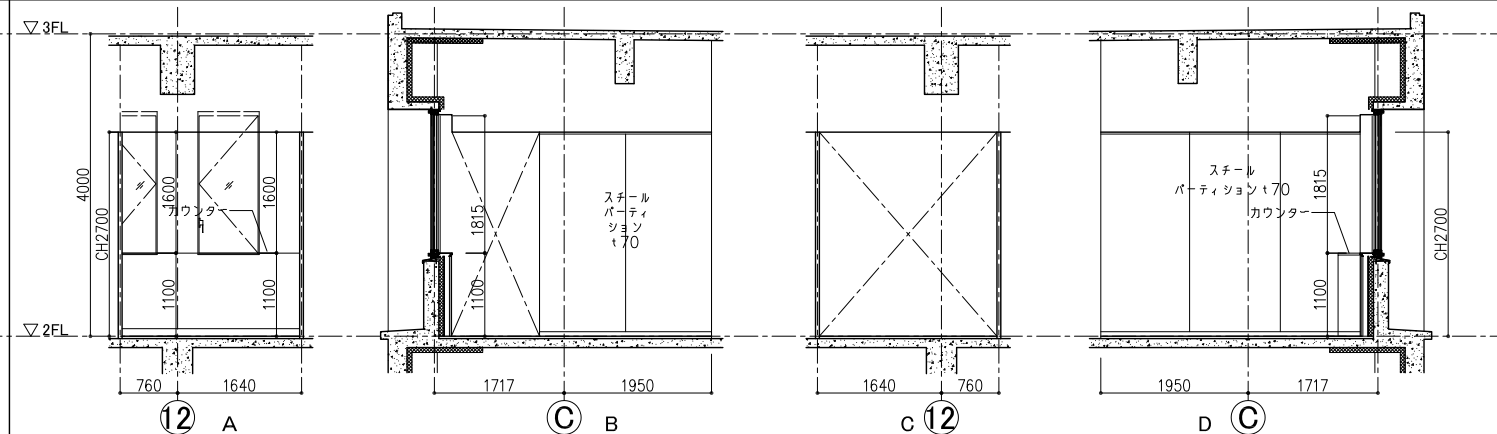

2F 医師会健診課 腹囲

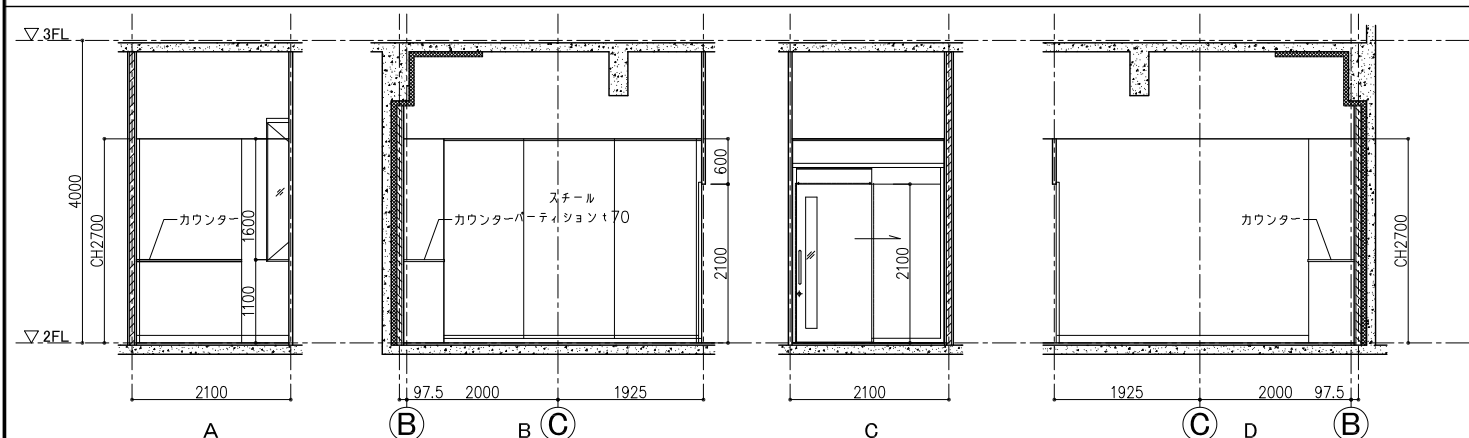

一級建築士事務所
東京都知事登録第64284号
株式会社 林・石川構造設計事務所
東京都新宿区四谷本塩町4-5 03(5315)0275
代表取締役 石川 高一
構造設計一級建築士 第646号

一級建築士事務所
東京都知事登録第16890号
株式会社 前川建築設計事務所
東京都新宿区四谷本塩町4-5 03(3351)7101
取締役 濱 興治
設備設計一級建築士 第2105号


2024.01
A1:S=1:50
A3:S=1:100

一級建築士事務所
東京都知事登録第16890号
株式会社 前川建築設計事務所
東京都新宿区四谷本塩町4-5 03(3351)7101
代表取締役 橋本 功
一級建築士 第94270号


工事名称
令和6年度 旧市立病院改修工事(建築工事)
図面名称
実施設計図 2階展開図(2)

図面番号
A-116


2F 医師会健診課 ECG (1)・ECG (2)

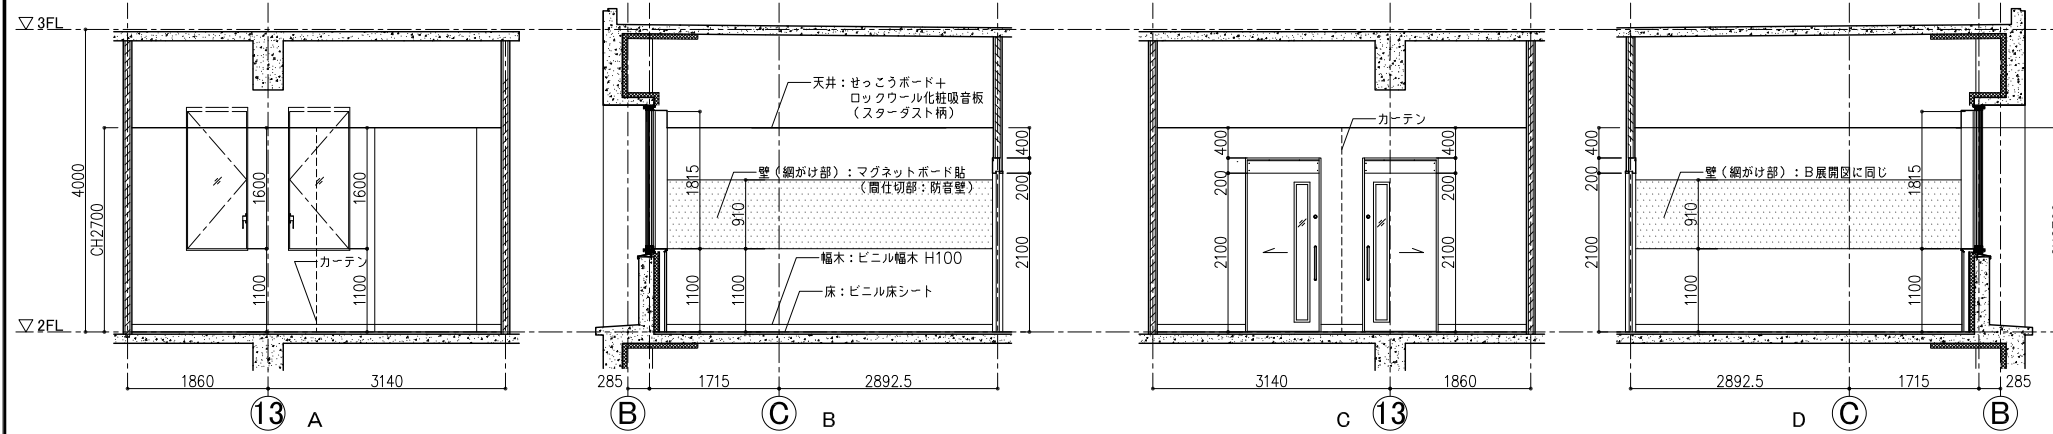


2F 医師会健診課 骨密度

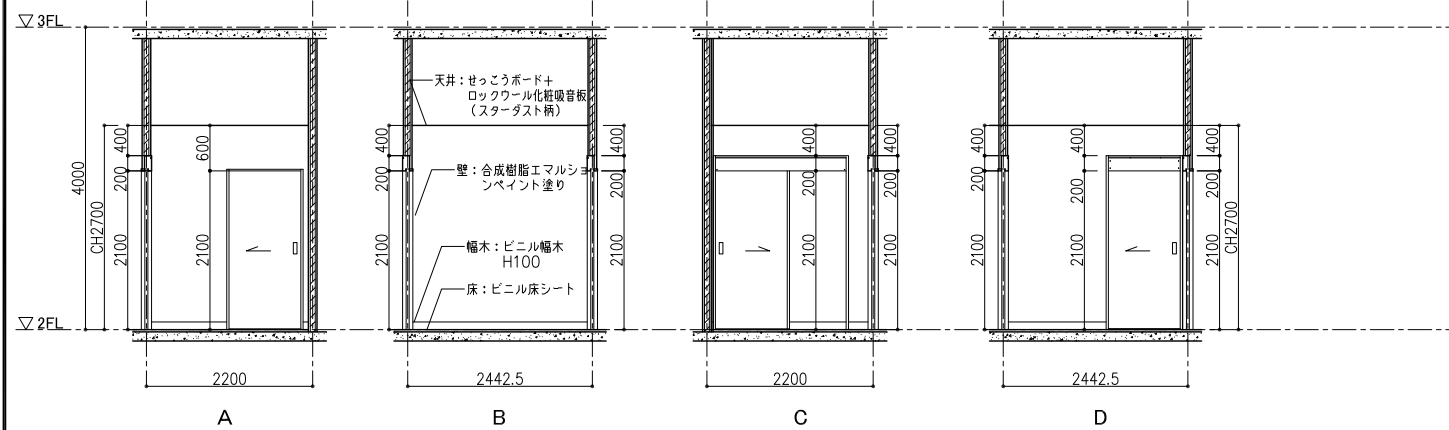


2F 医師会健診課 操作室

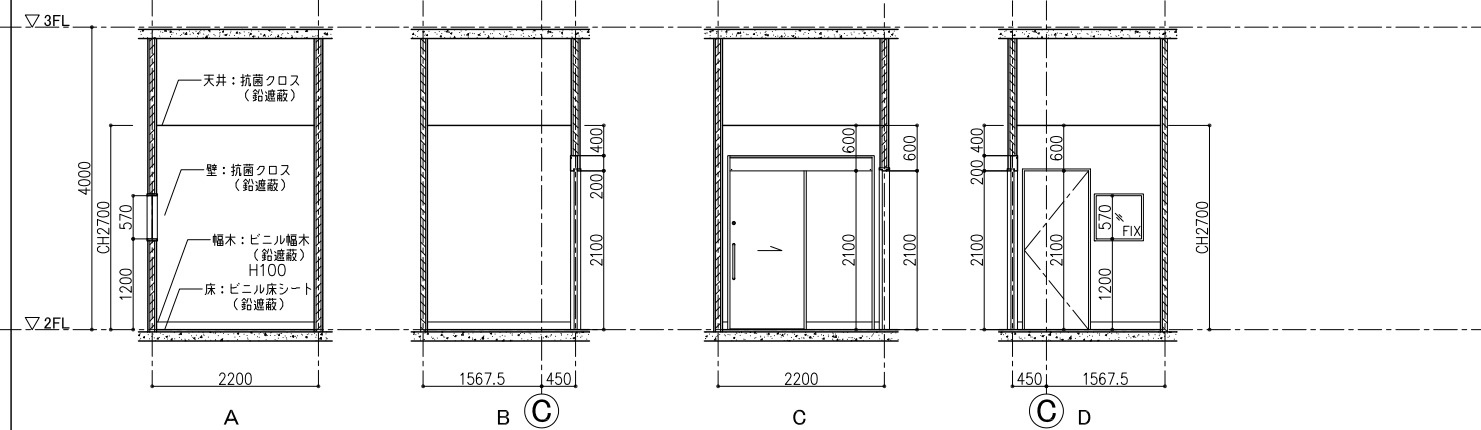

2F 医師会健診課 胸部X

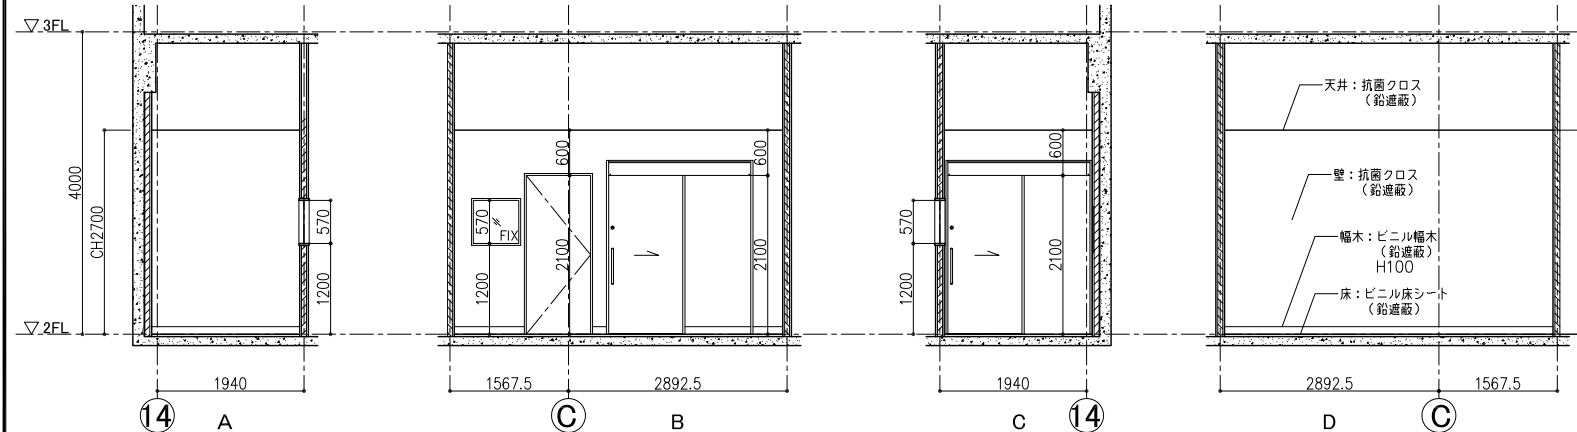

2F 医師会健診課 胃X (1)

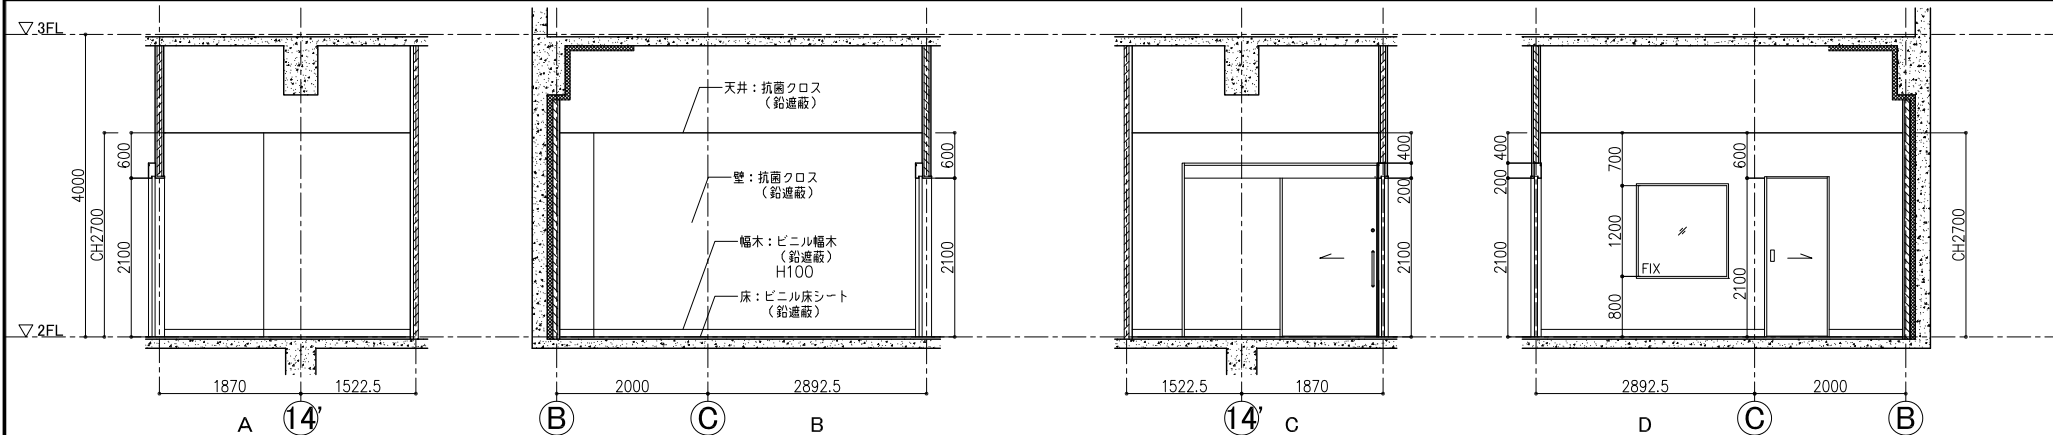

一級建築士事務所
 東京都知事登録第64284号
株式会社林・石川構造設計事務所
 東京都新宿区四谷本塩町4-5 03(5315)0275
 代表取締役 石川 高一
 構造設計一級建築士 第646号

一級建築士事務所
 東京都知事登録第16680号
株式会社 前川建築設計事務所
 東京都新宿区四谷本塩町4-5 03(3351)7101
 取締役 前川 功
 設備設計一級建築士 第2105号

2024.01
 A1:S=1:50
 A3:S=1:100

一級建築士事務所
 東京都知事登録第16680号
株式会社 前川建築設計事務所
 東京都新宿区四谷本塩町4-5 03(3351)7101
 代表取締役 橋本 功
 一級建築士 第94270号

工事名称
 令和6年度 旧市立病院改修工事(建築工事)
 図面名称
 実施設計図 2階展開図(3)

図面番号
A-117