




2F 医師会健診課 胃X(2)

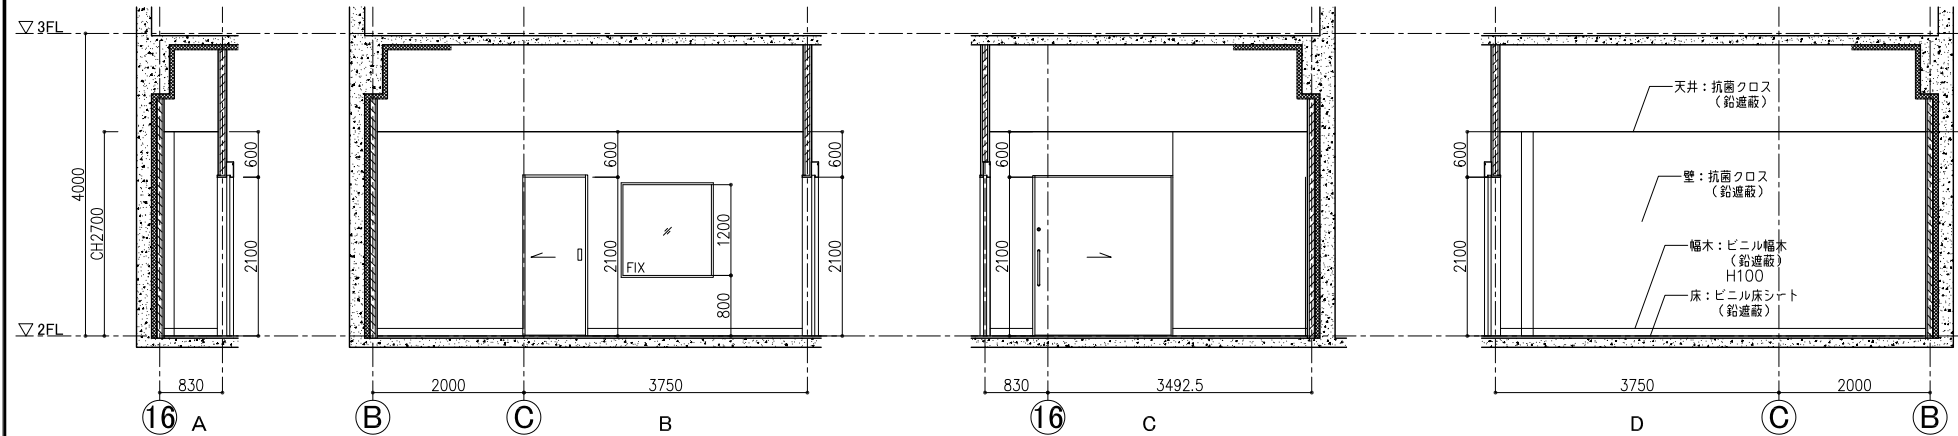


2F 医師会健診課 操作室

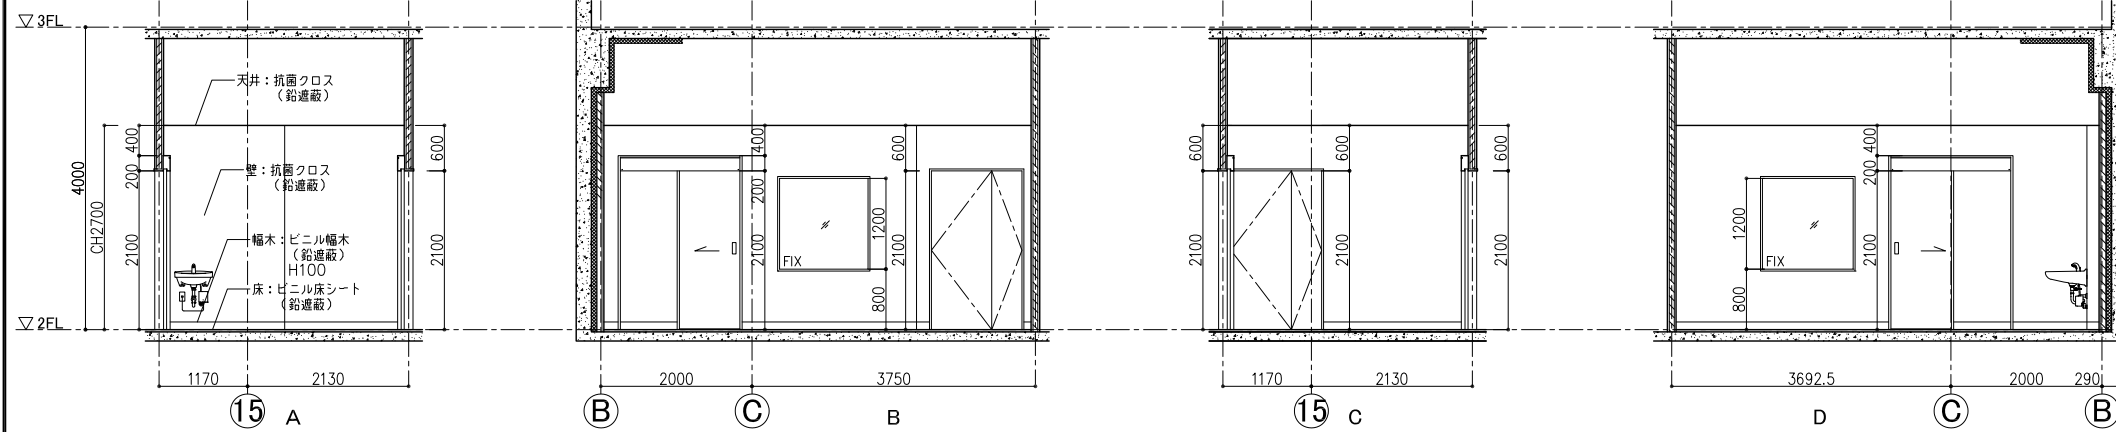


2F 医師会健診課 診察(1)・診察(2)

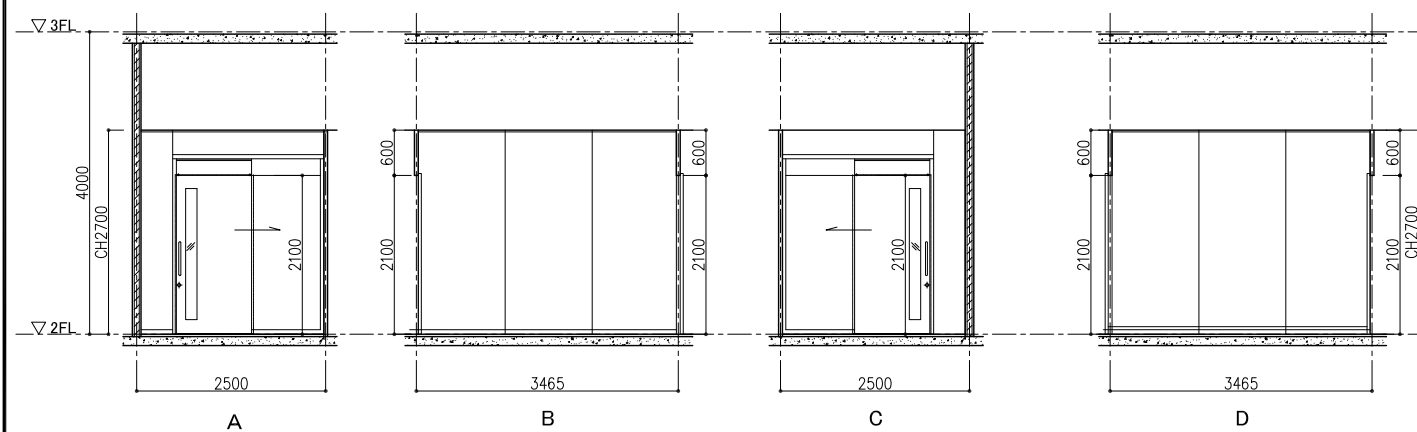


2F 医師会健診課 通路

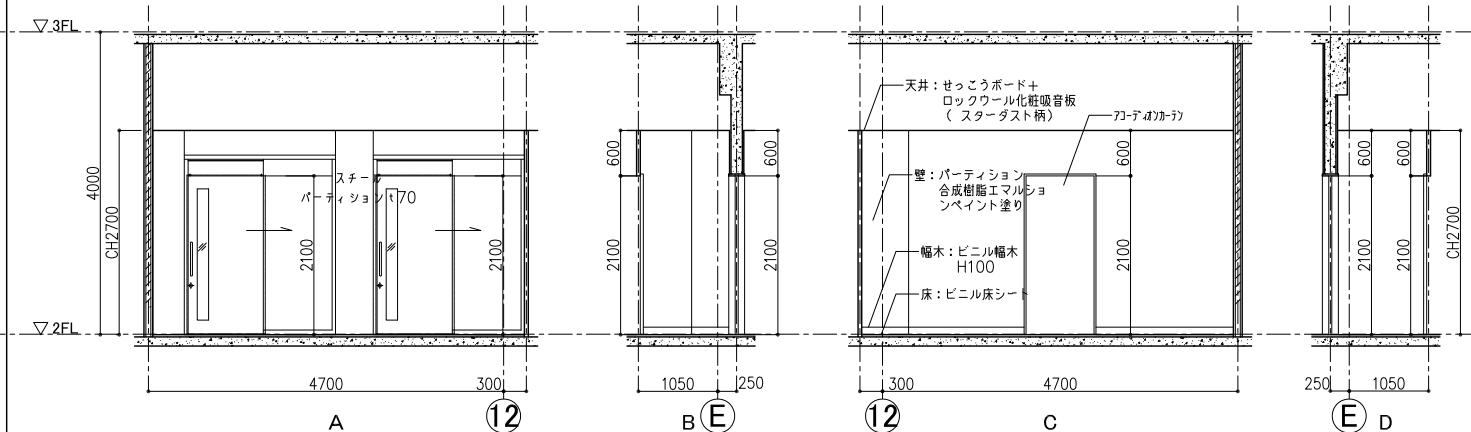

2F 医師会健診課 腹部エコー(1)

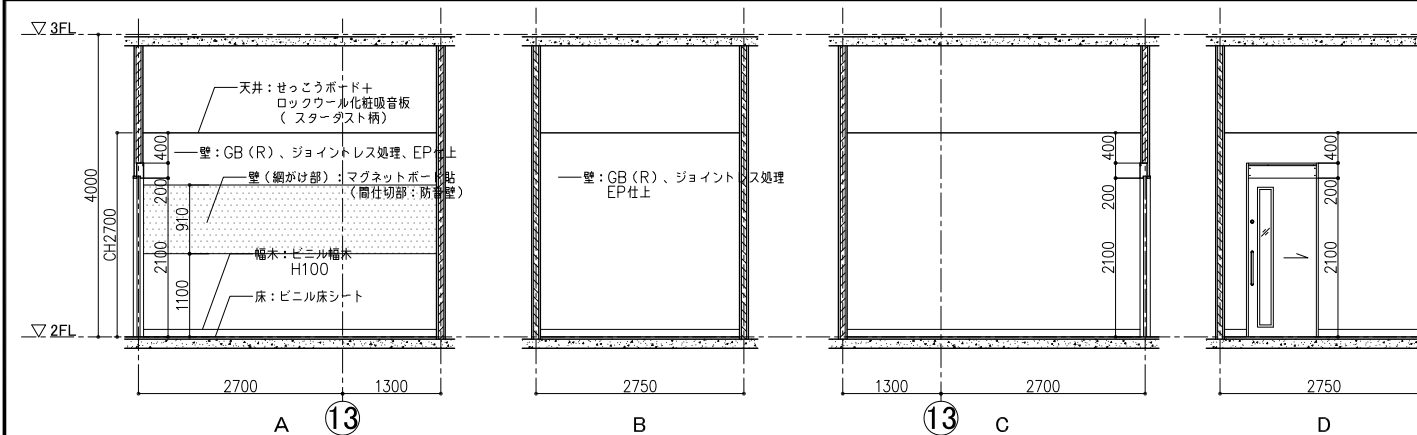

2F 医師会健診課 腹部エコー(2)

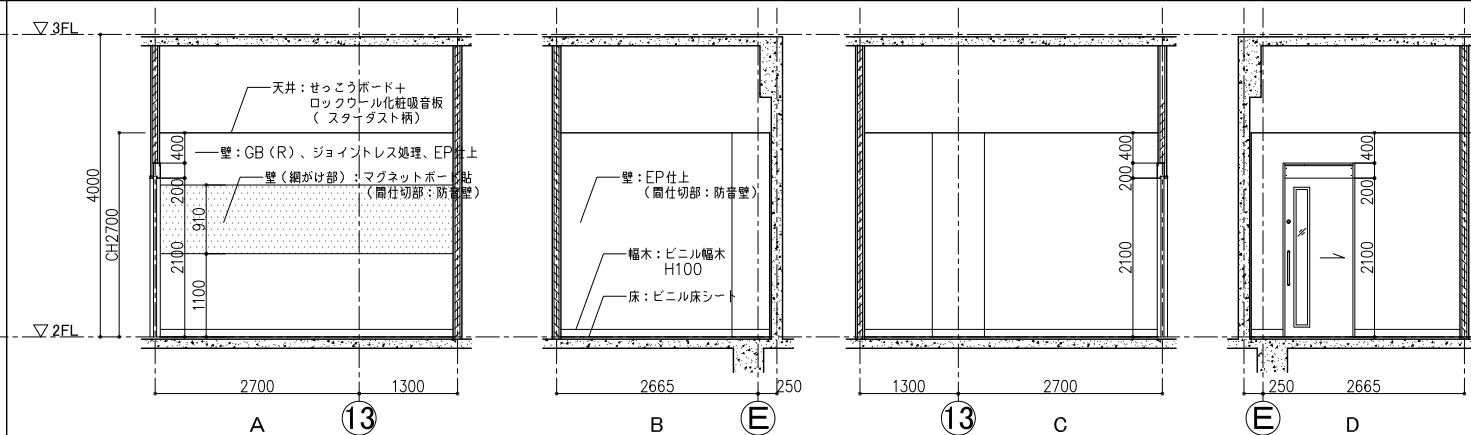

一級建築士事務所
東京都知事登録第64284号
株式会社林・石川構造設計事務所
東京都新宿区四谷本塩町4-5 03(5315)0275
代表取締役 石川 高一
構造設計一級建築士 第646号

一級建築士事務所
東京都知事登録第10680号
株式会社 前川建築設計事務所
東京都新宿区四谷本塩町4-5 03(3351)7101
取締役 濱 興治
設備設計一級建築士 第2105号


2024.01
A1:S=1:50
A3:S=1:100

一級建築士事務所
東京都知事登録第10680号
株式会社 前川建築設計事務所
東京都新宿区四谷本塩町4-5 03(3351)7101
代表取締役 橋本 功
一級建築士 第94270号


工事名称
令和6年度 旧市立病院改修工事(建築工事)
図面名称
実施設計図 2階展開図(4)

図面番号
A-118


2F 医師会健診課 腹部エコー (3)

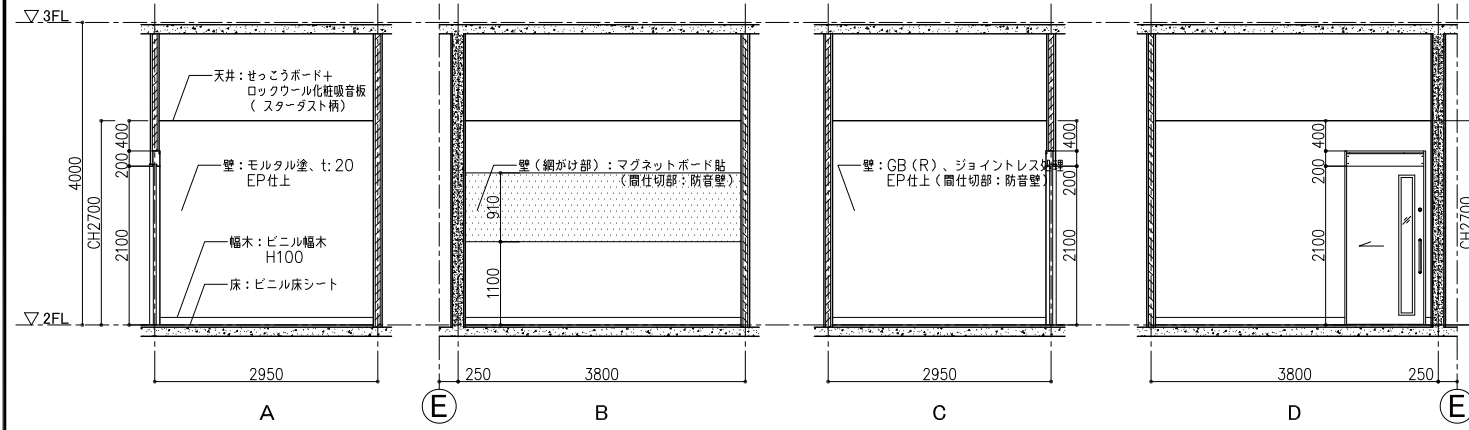


2F 医師会健診課 眼底・眼圧

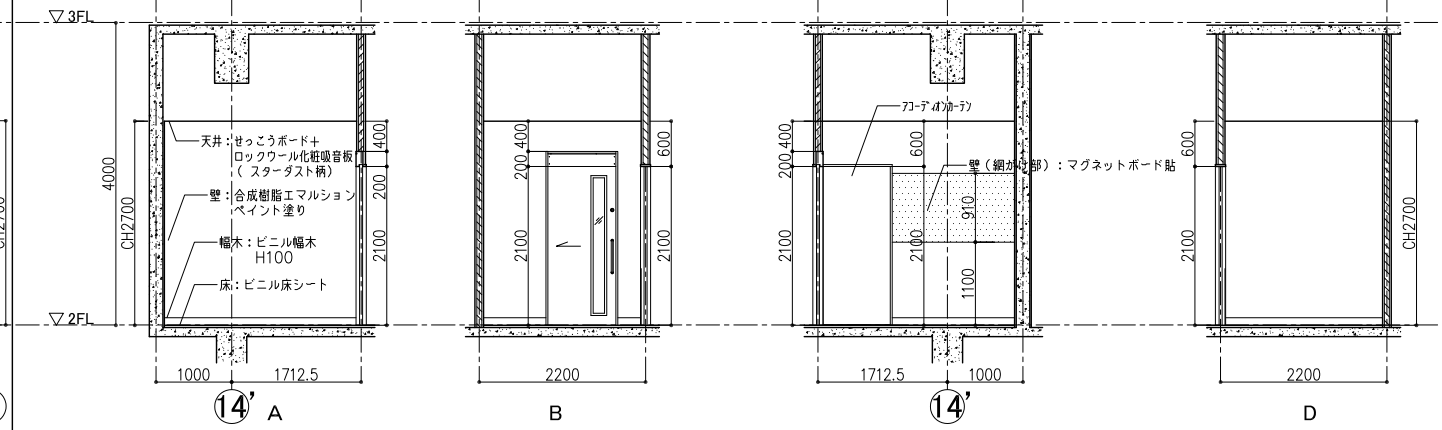


2F 医師会健診課 肺機能

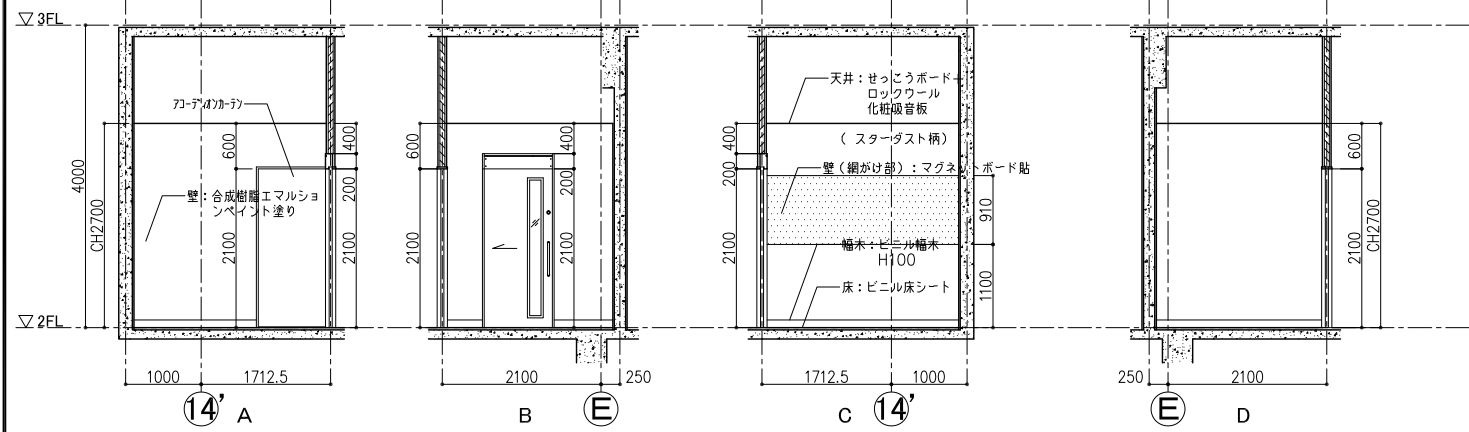


2F 医師会健診課 前室

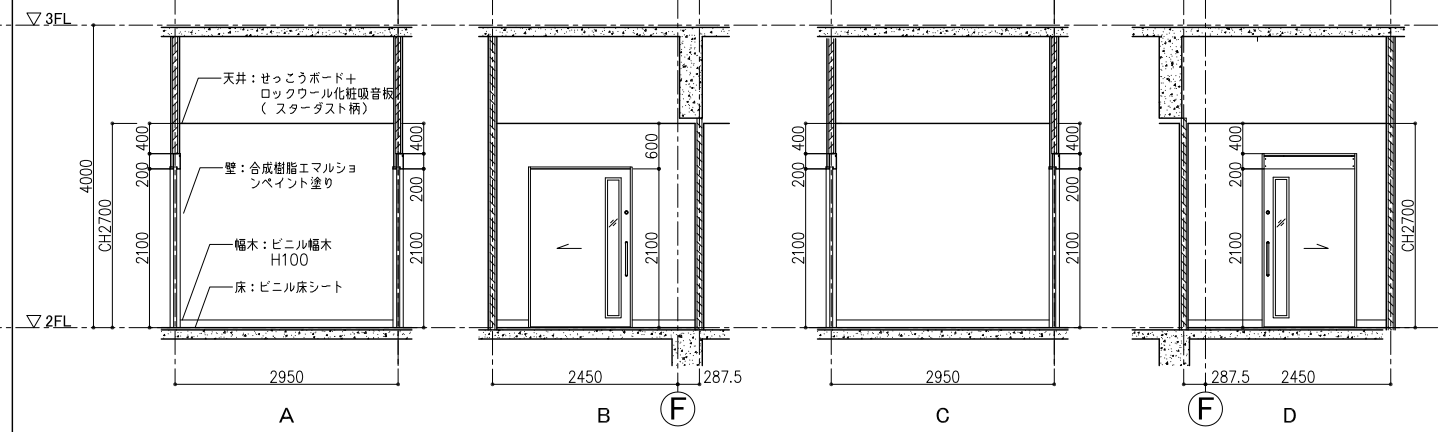


2F 医師会健診課 内視鏡室

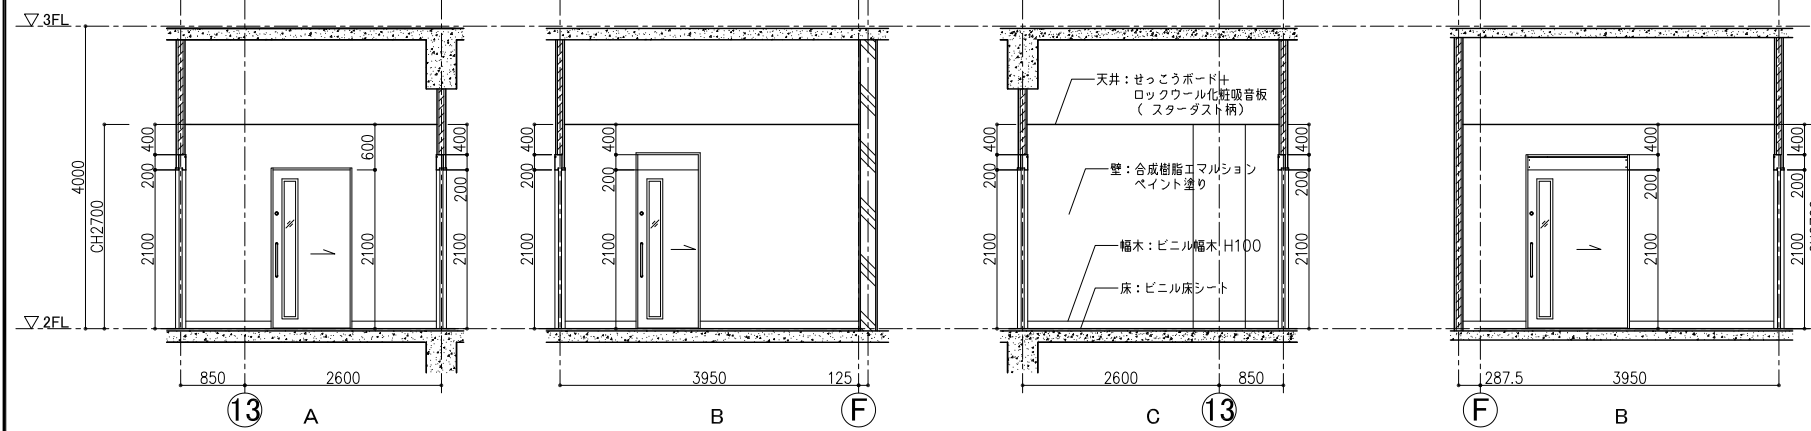


2F 医師会健診課 洗浄室

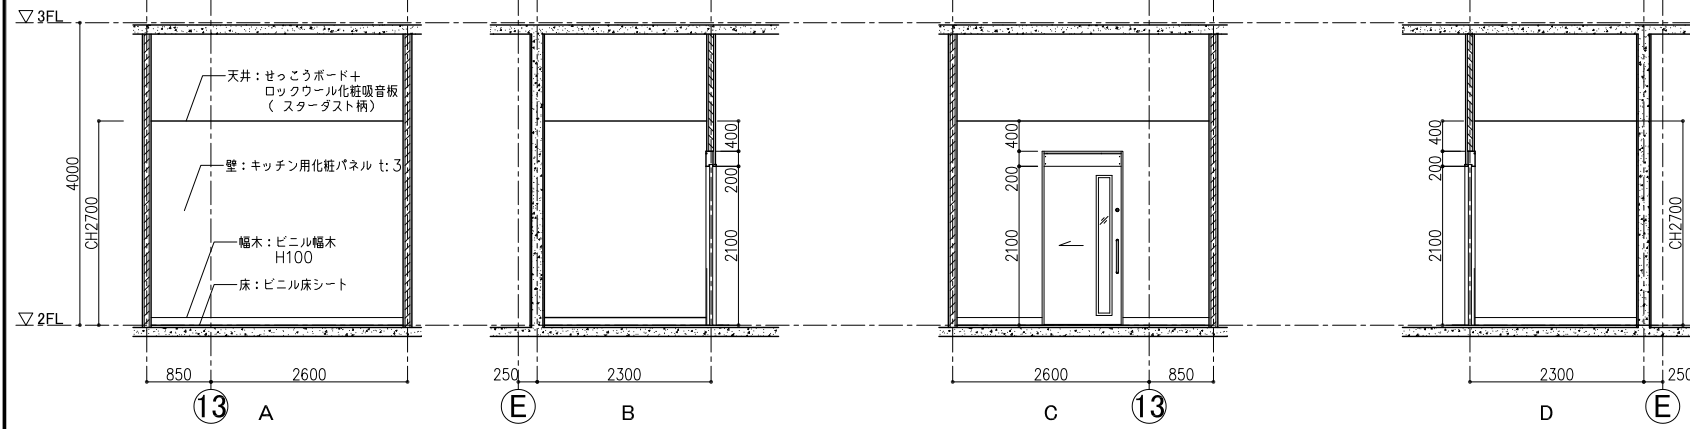


2F 医師会健診課 診察医控室

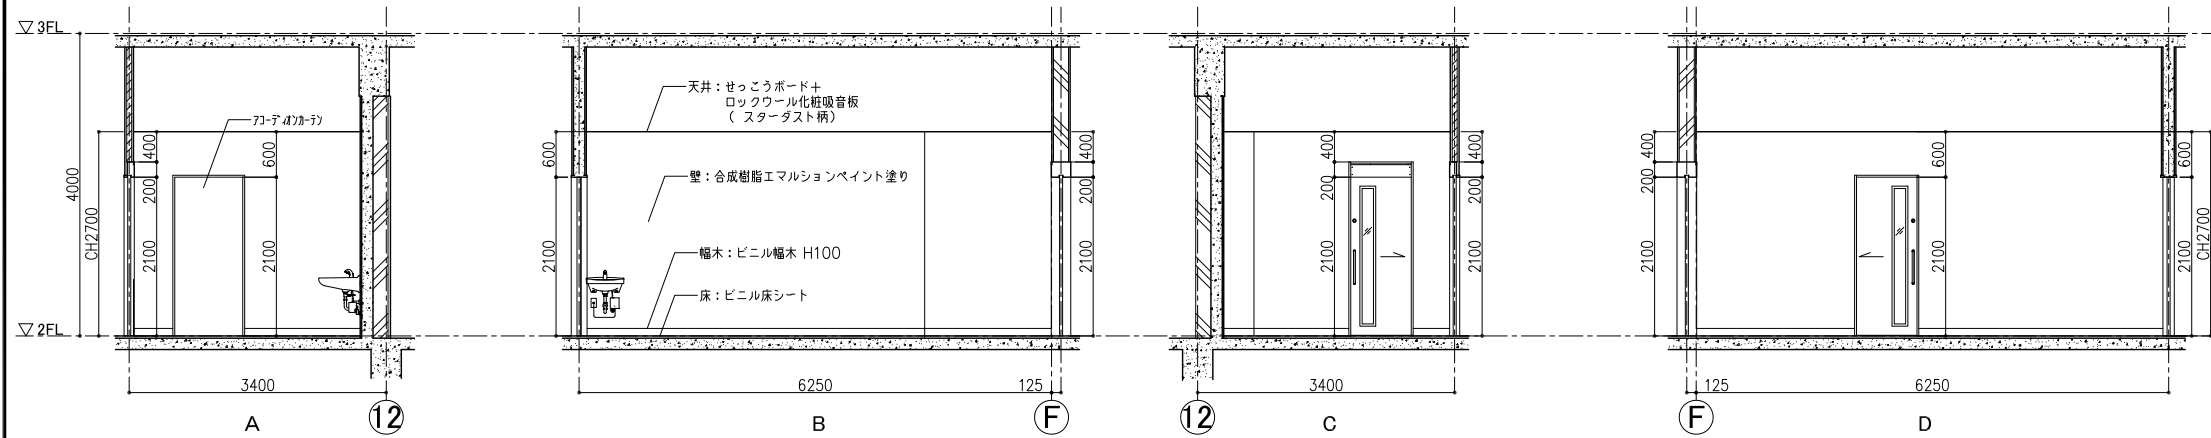


2F 医師会健診課 物品庫

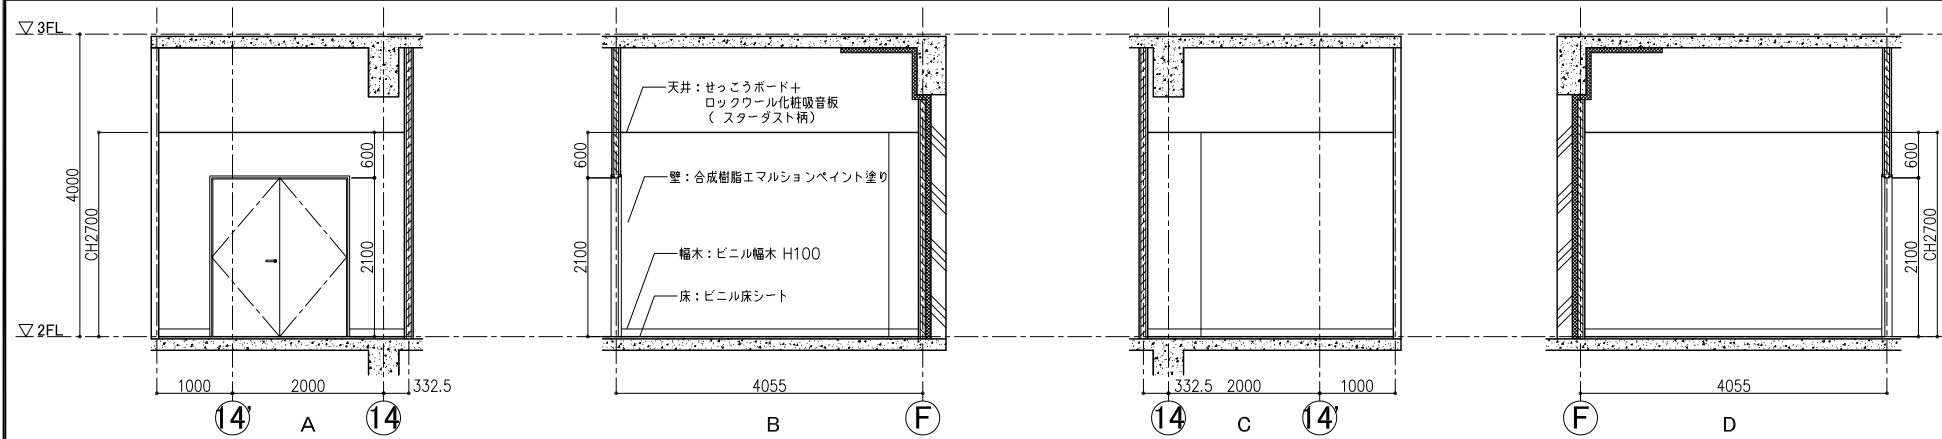


2F 医師会健診課 女性検査室待合

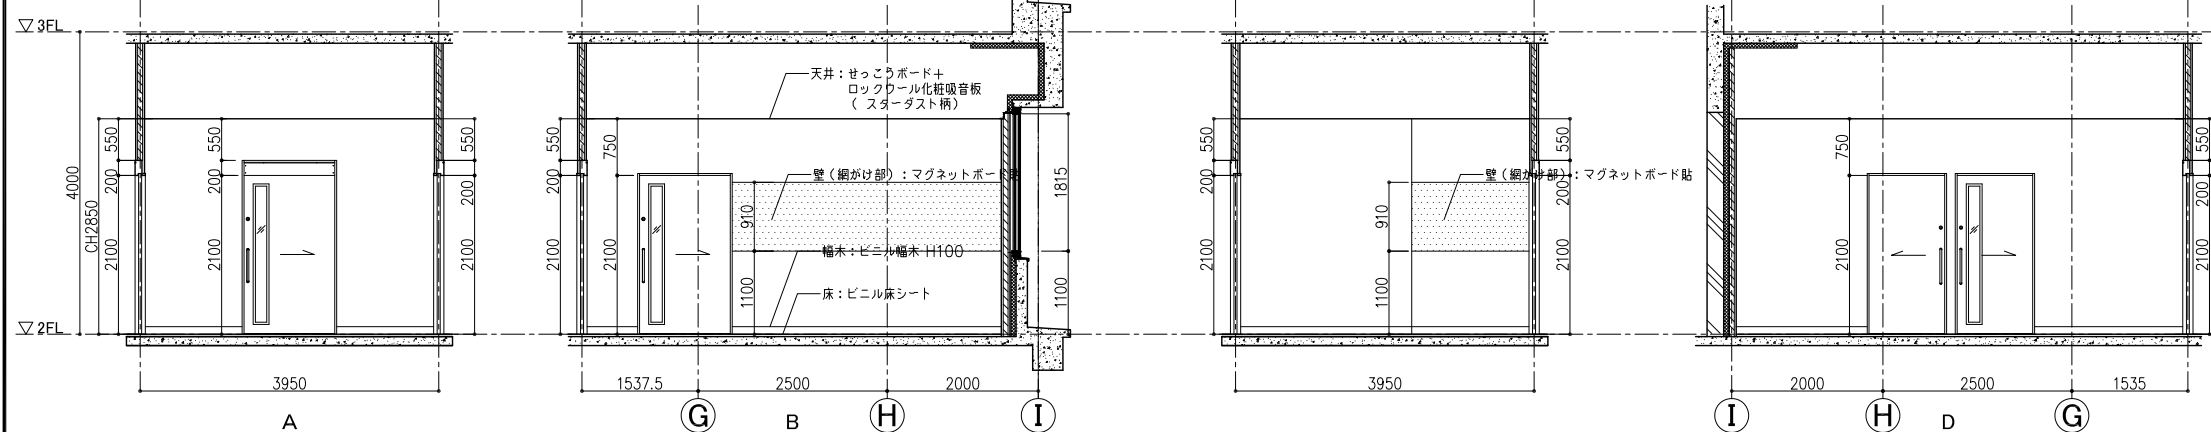


2F 医師会健診課 マンモ撮影室

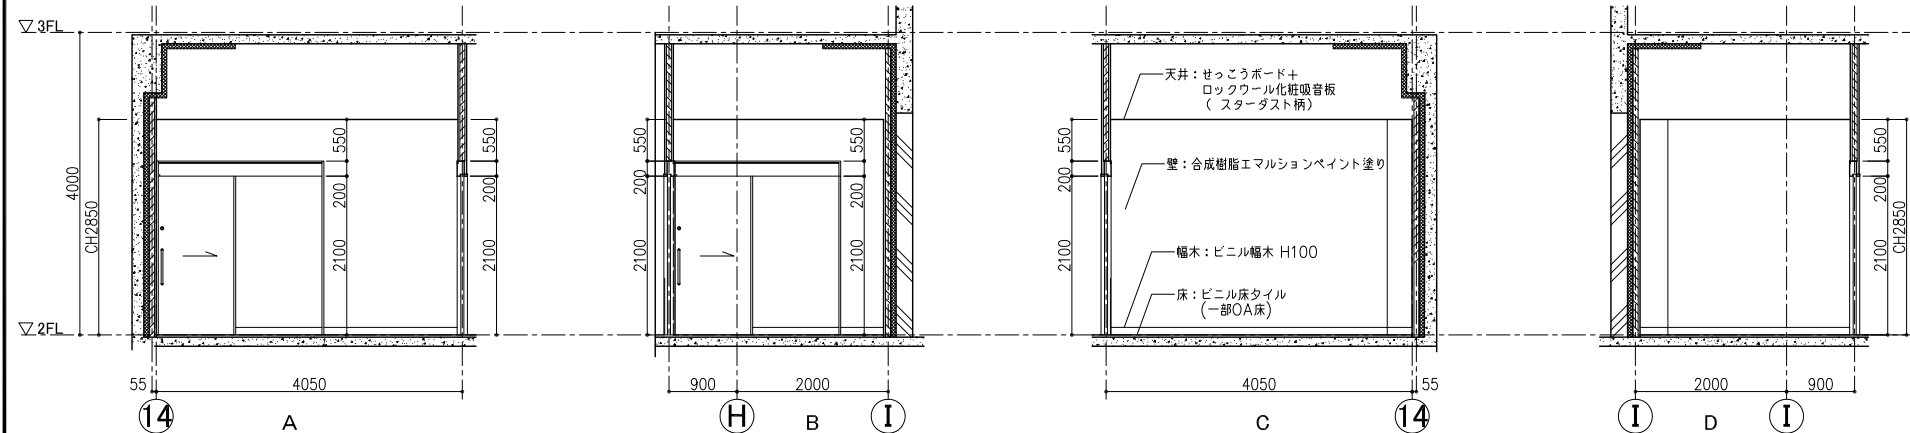


2F 医師会健診課 乳エコー

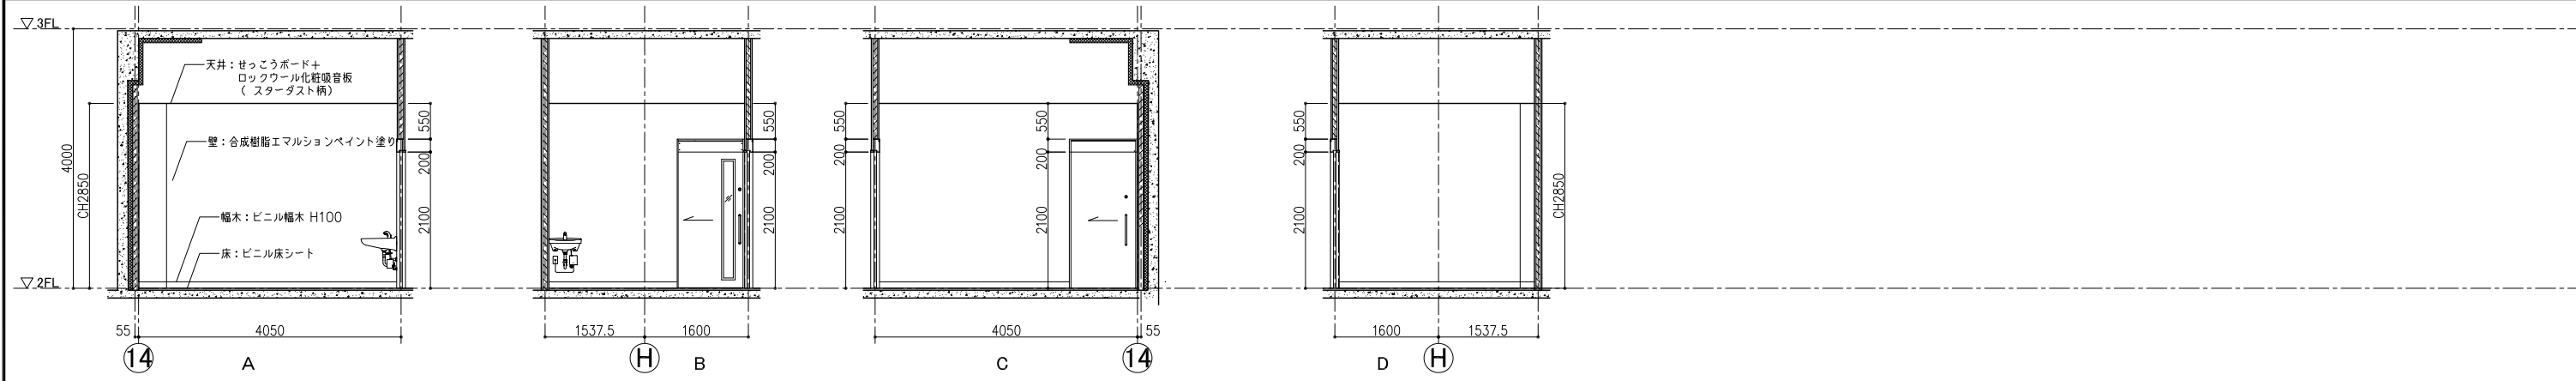


2F 医師会健診課 子宮がん検査室

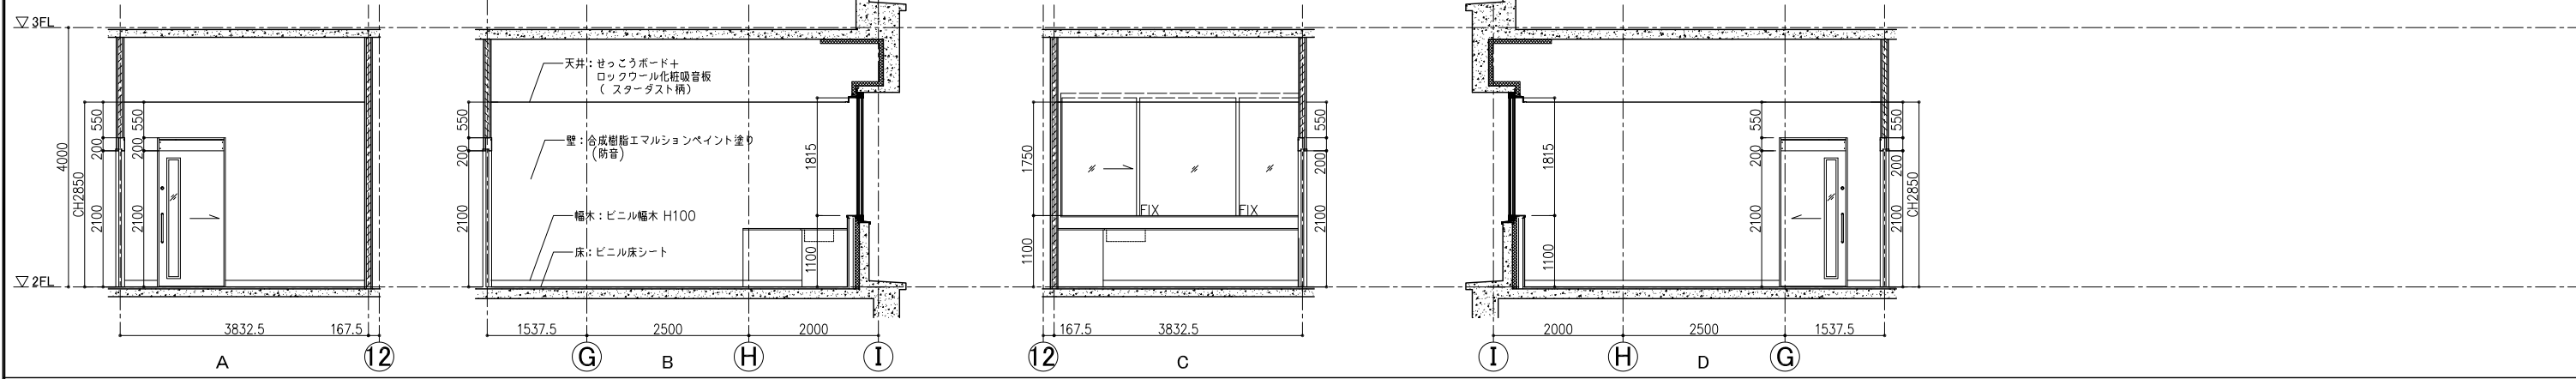

2F 医師会健診課 女子更衣室

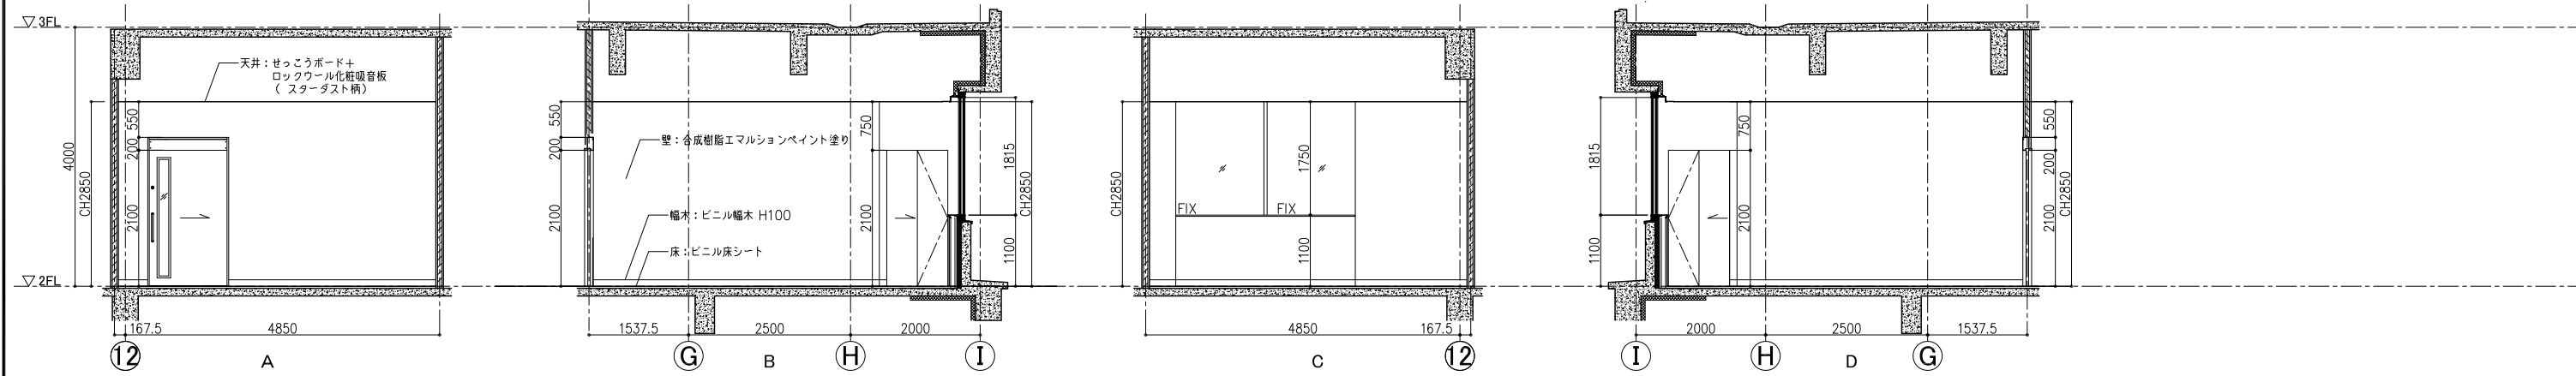


2F 医師会健診課 男子更衣室

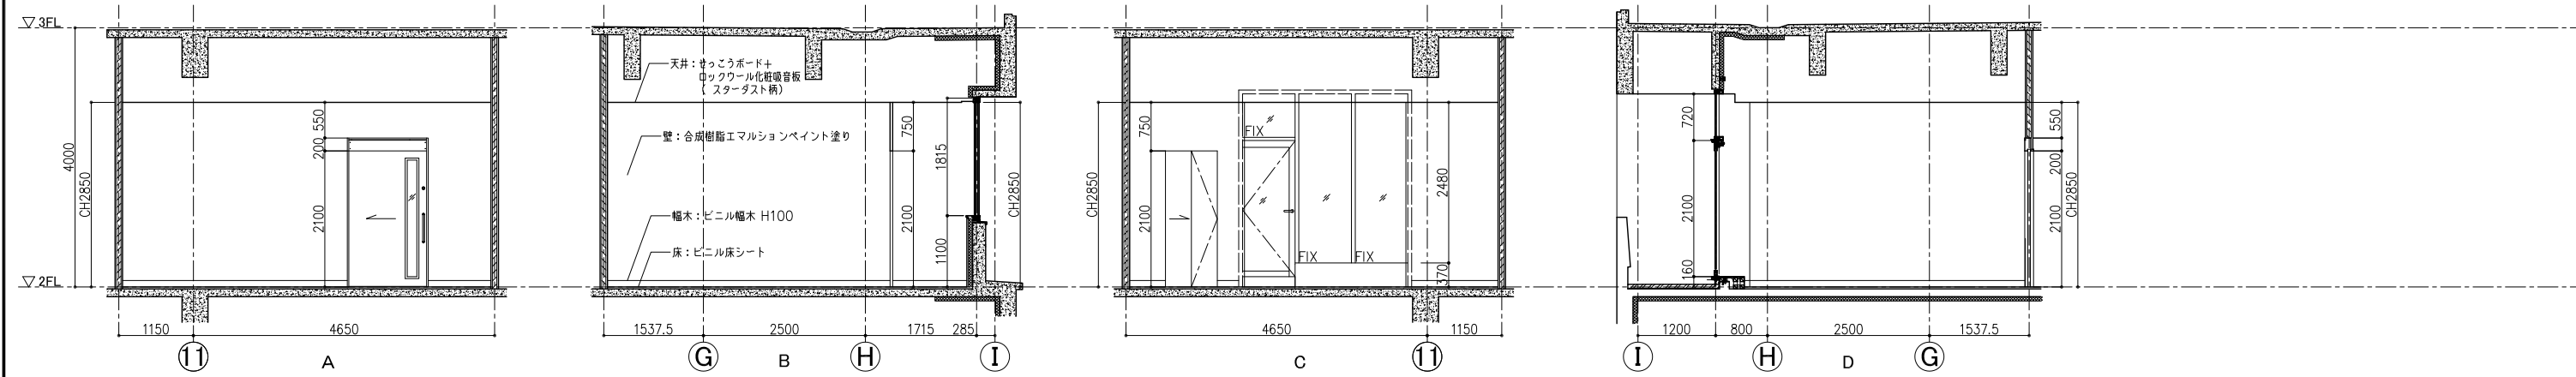


<p>一級建築士事務所 東京都知事登録第64284号 株式会社林・石川構造設計事務所 東京都新宿区四谷本塩町4-5 03(5315)0275 代表取締役 石川 高一 構造設計一級建築士 第646号</p>	<p>一級建築士事務所 東京都知事登録第16890号 株式会社 前川建築設計事務所 東京都新宿区四谷本塩町4-5 03(3351)7101 取締役 濱 興治 設備設計一級建築士 第2105号</p>	<p>2024.01 A1:S=1:50 A3:S=1:100</p>	<p>一級建築士事務所 東京都知事登録第16680号 株式会社 前川建築設計事務所 東京都新宿区四谷本塩町4-5 03(3351)7101 代表取締役 橋本 功 一級建築士 第94270号</p>	<p>工事名称 令和6年度 旧市立病院改修工事(建築工事) 図面名称 実施設計図 2階展開図(7)</p>	<p>図面番号 A-121</p>
--	---	---	--	---	-----------------------


2F 医師会健診課 保健指導室(1)

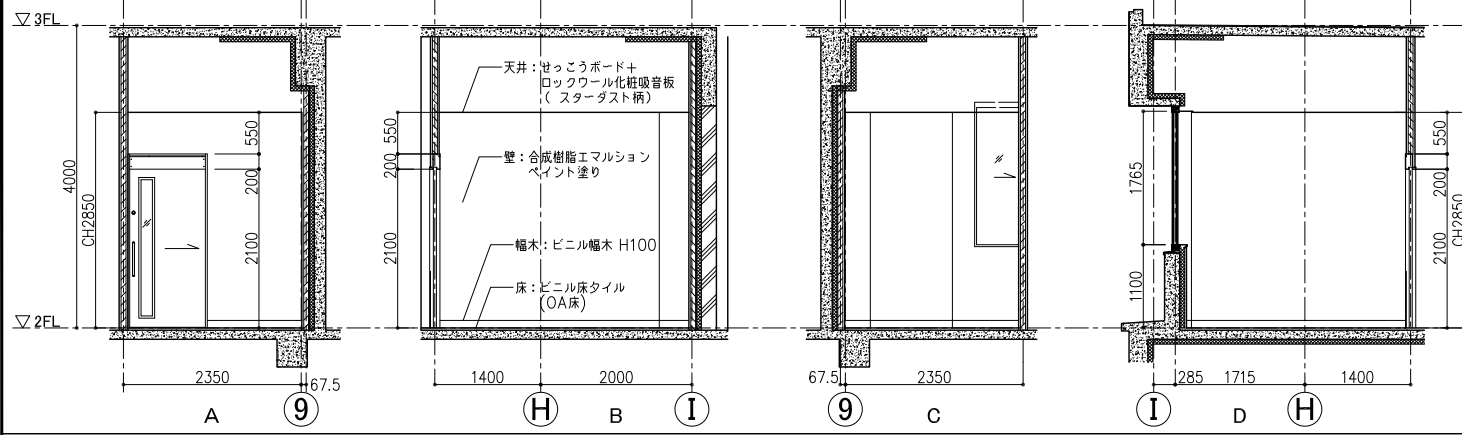


2F 医師会健診課 保健指導室(2)

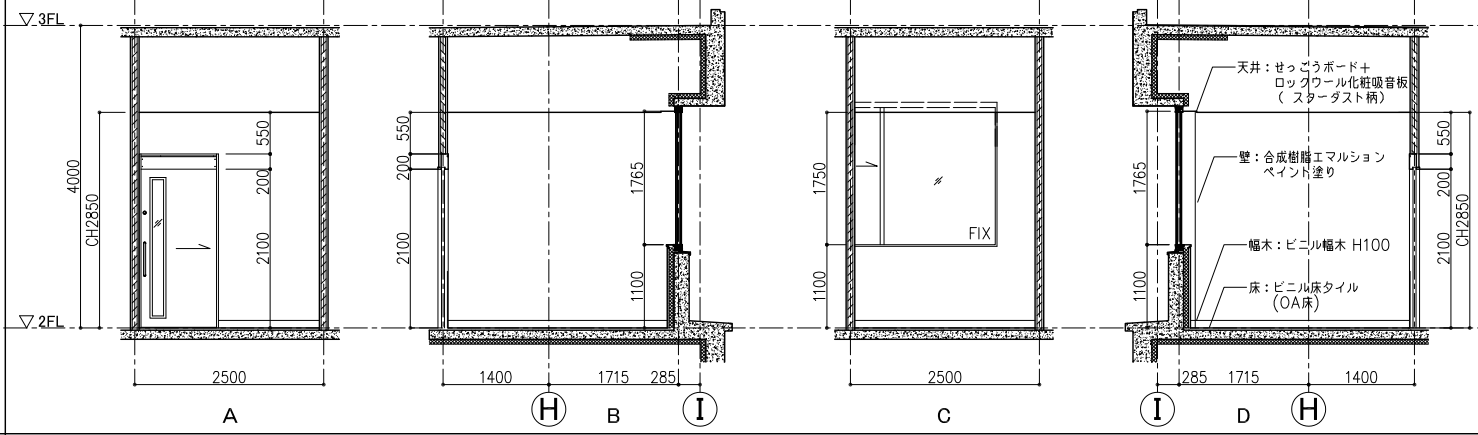


2F 医師会健診課 保健指導室(3)

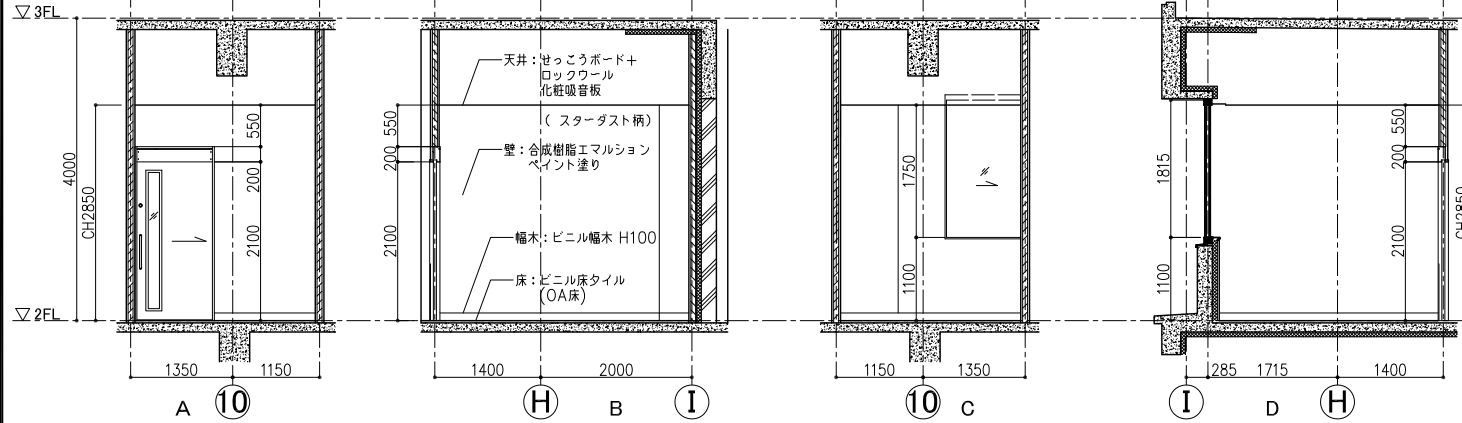


2F 医師会健診課 保健指導測定室

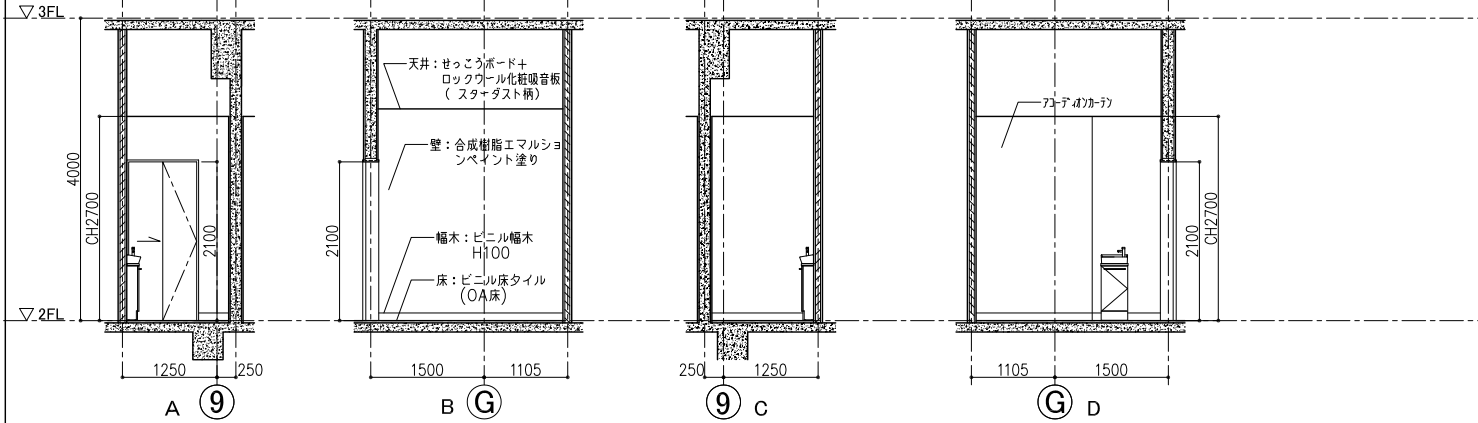


2F 医師会健診課 個室

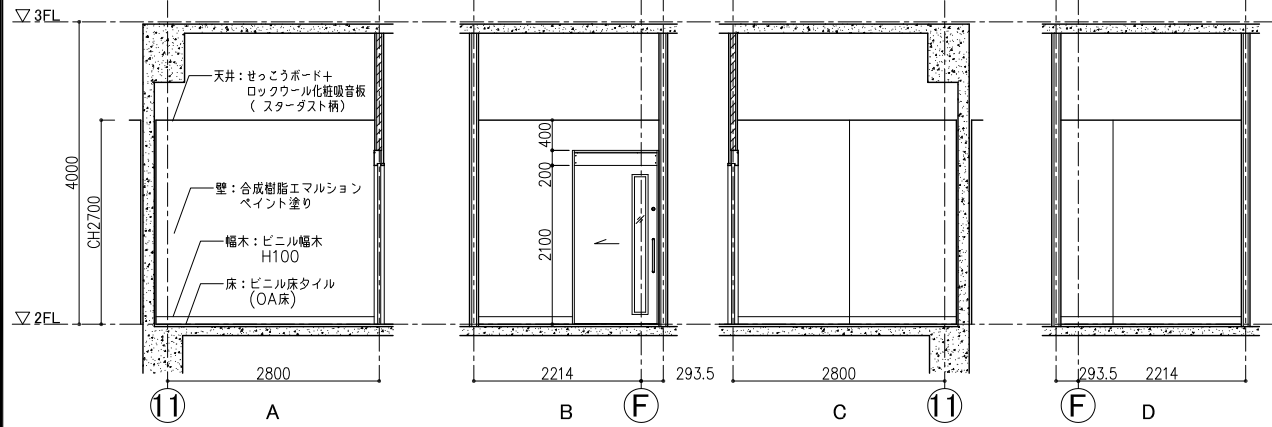

2F 医師会健診課 検体取り出し

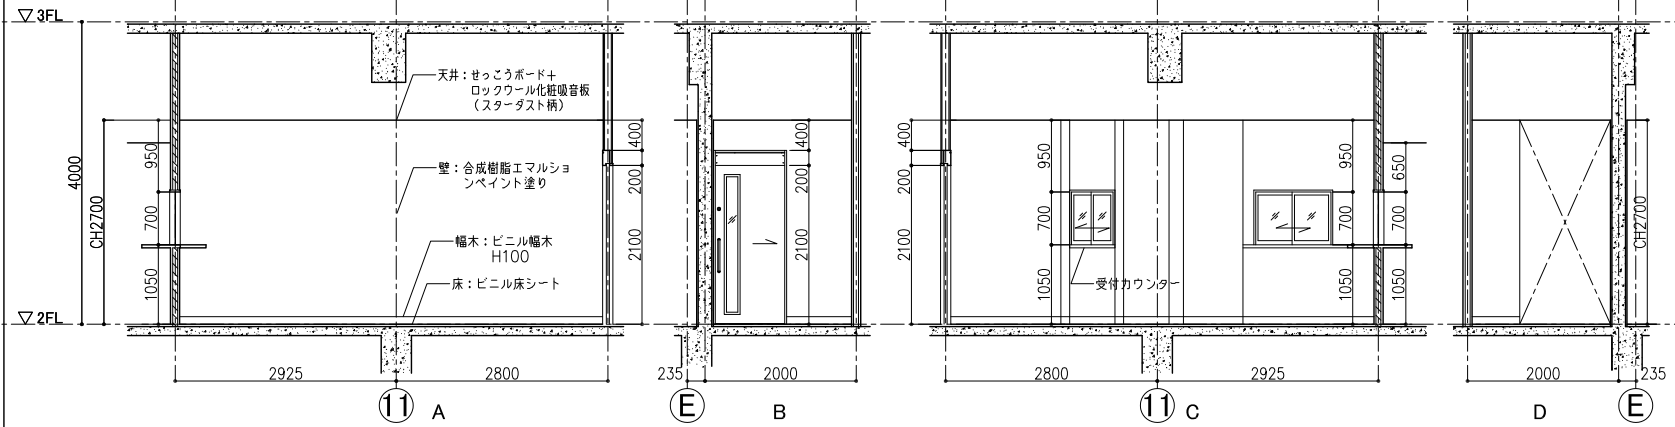

2F 医師会健診課 マンモ読影室

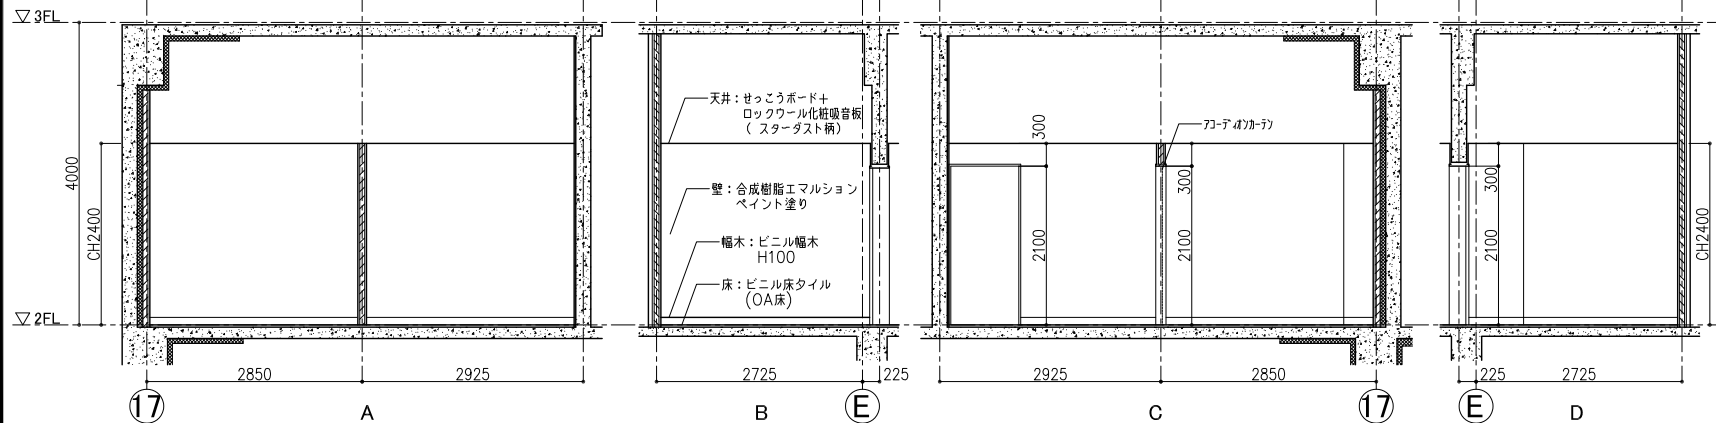

一級建築士事務所
東京都知事登録第64284号
株式会社 林・石川構造設計事務所
東京都新宿区四谷本塩町4-5 03(5315)0275
代表取締役 石川 高一
構造設計一級建築士 第646号

一級建築士事務所
東京都知事登録第16880号
株式会社 前川建築設計事務所
東京都新宿区四谷本塩町4-5 03(3351)7101
取締役 濱 興治
設備設計一級建築士 第2105号


2024.01
A1:S=1:50
A3:S=1:100

一級建築士事務所
東京都知事登録第16880号
株式会社 前川建築設計事務所
東京都新宿区四谷本塩町4-5 03(3351)7101
代表取締役 橋本 功
一級建築士 第94270号


工事名称
令和6年度 旧市立病院改修工事(建築工事)
図面名称
実施設計図 2階展開図(8)

図面番号
A-122


2F 医師会健診課 検査技師控え・データ入力室

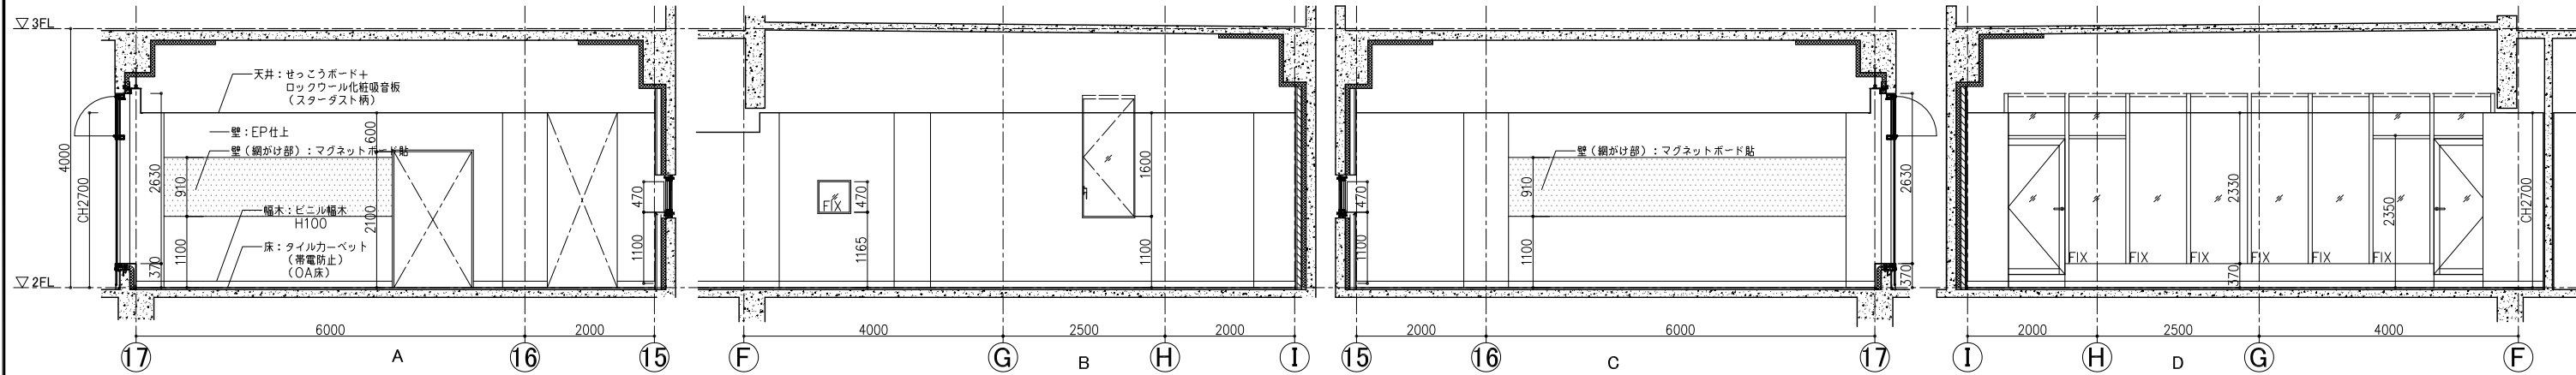


2F 医師会健診課 読影・判定会議室

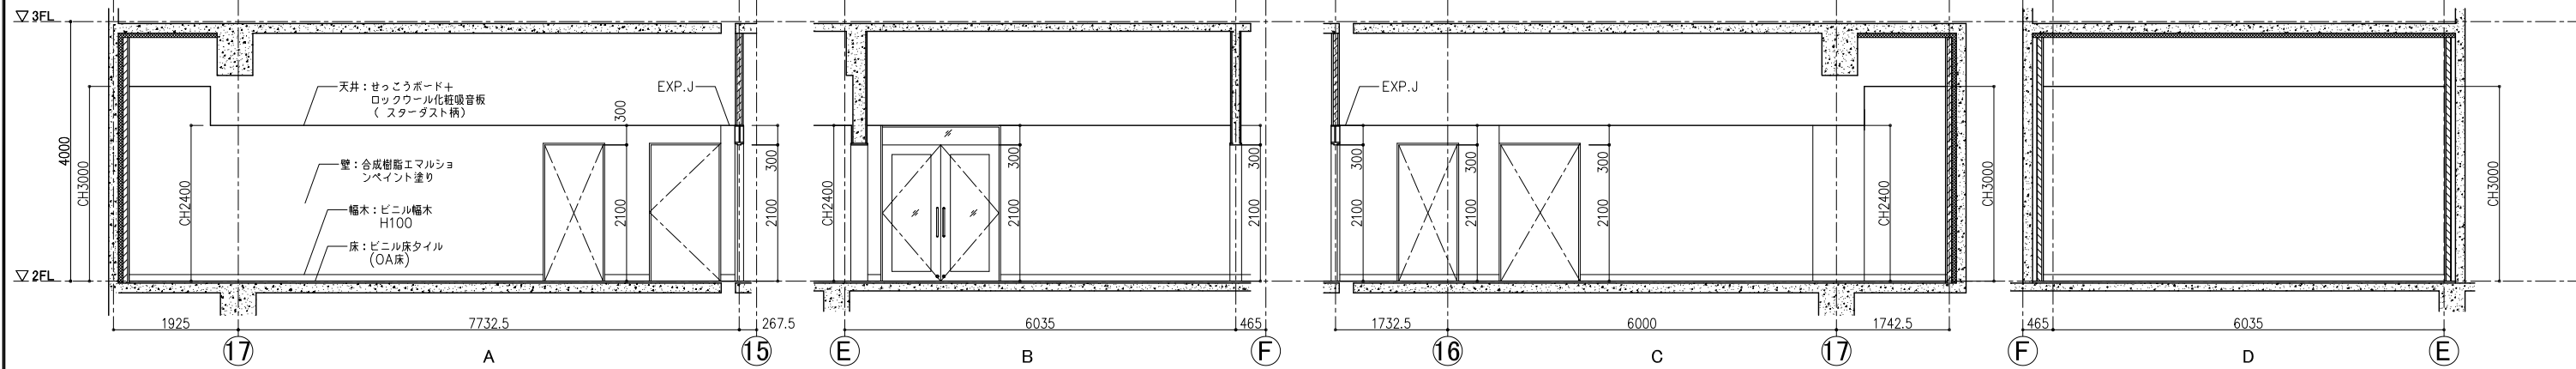


2F 医師会健診課 職員通路

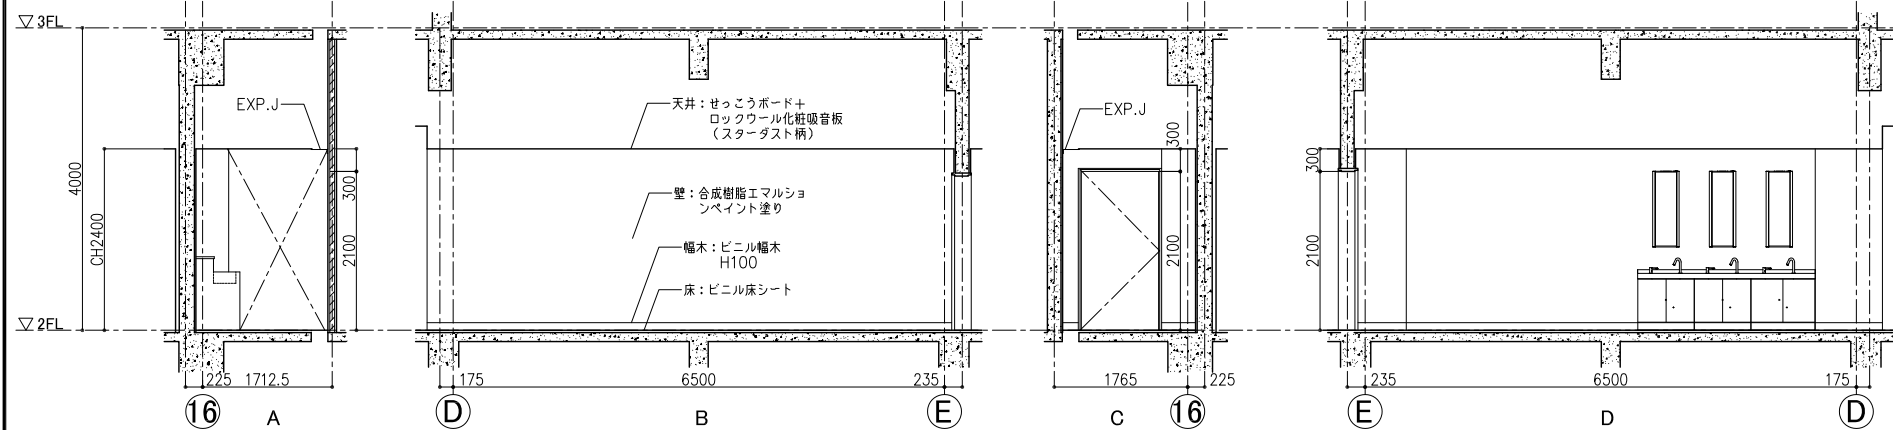


2F 医師会健診課 機械室H

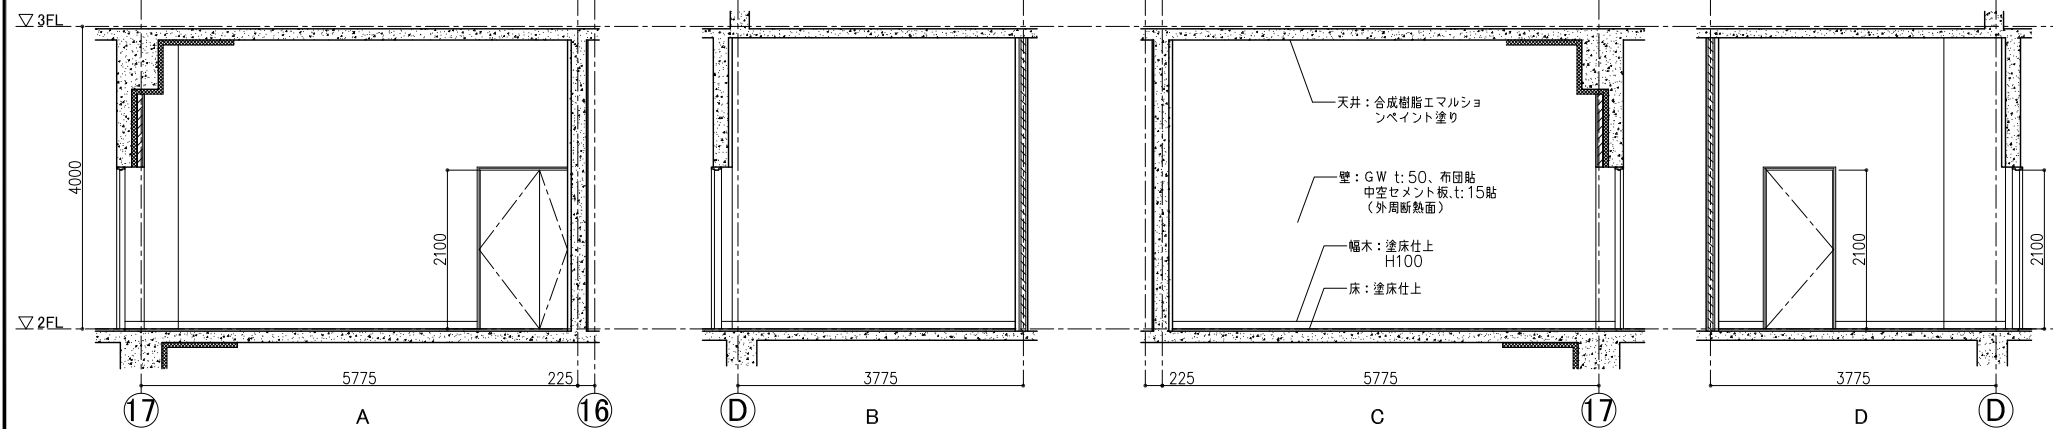


2F 共用 回廊

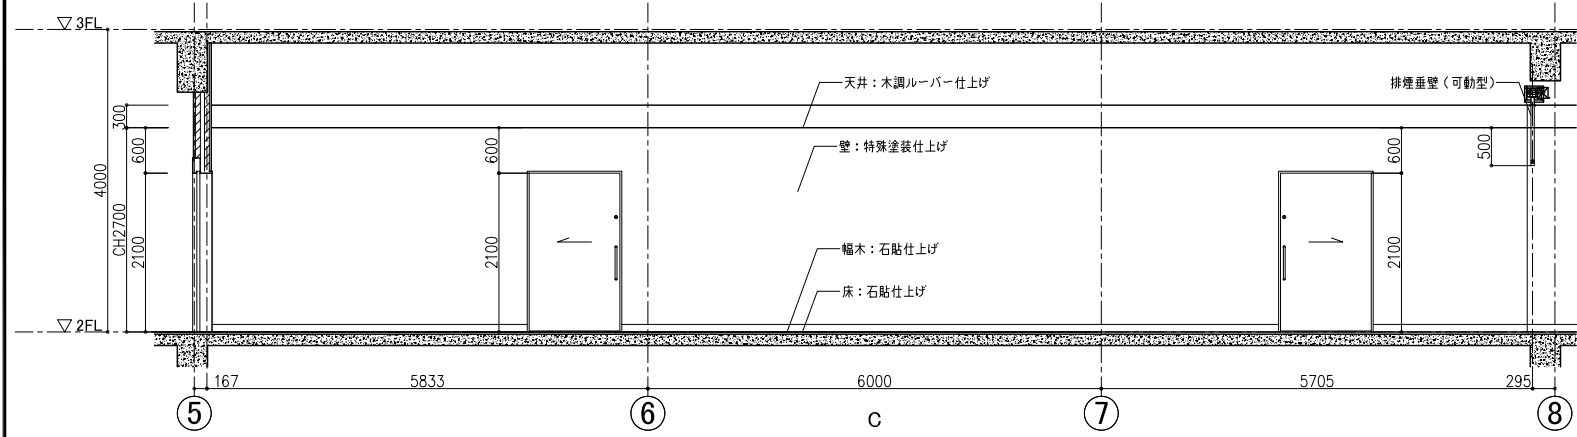


2F 共用 ロビー

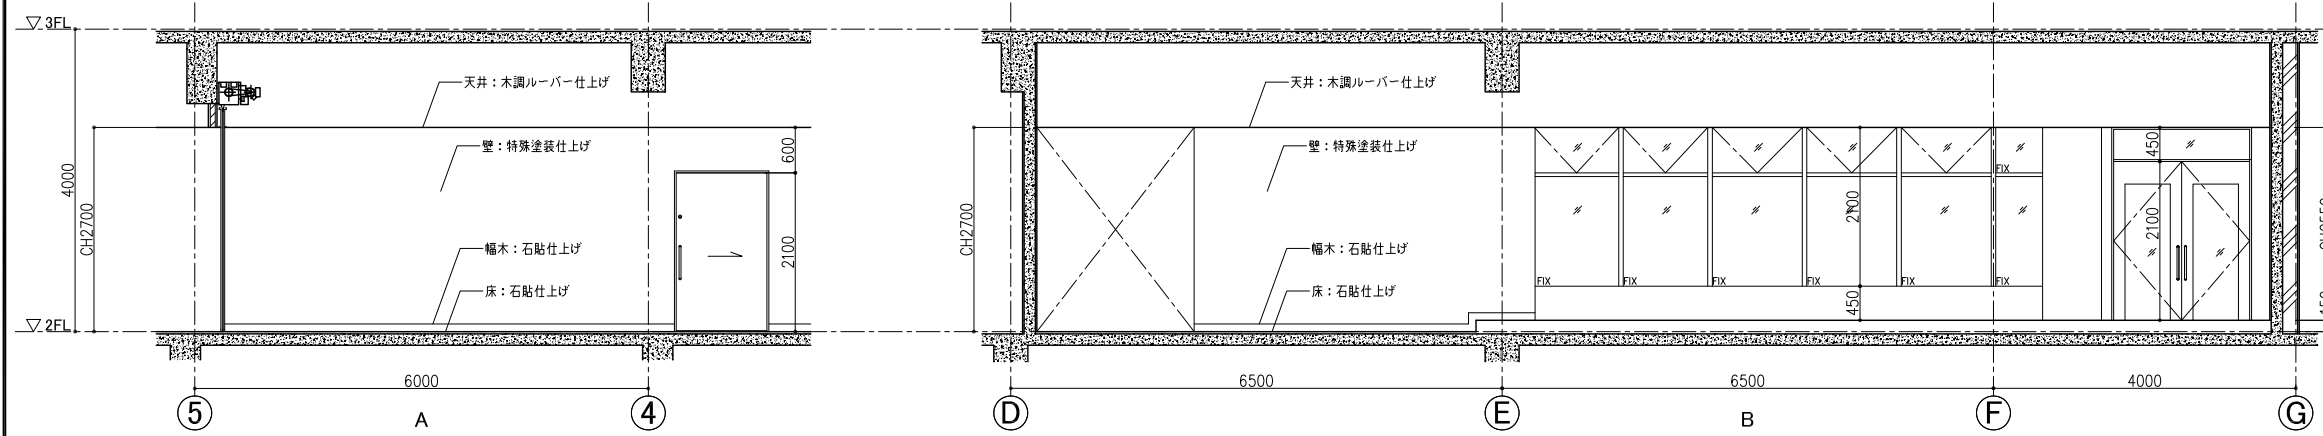

2F 共用 ロビー

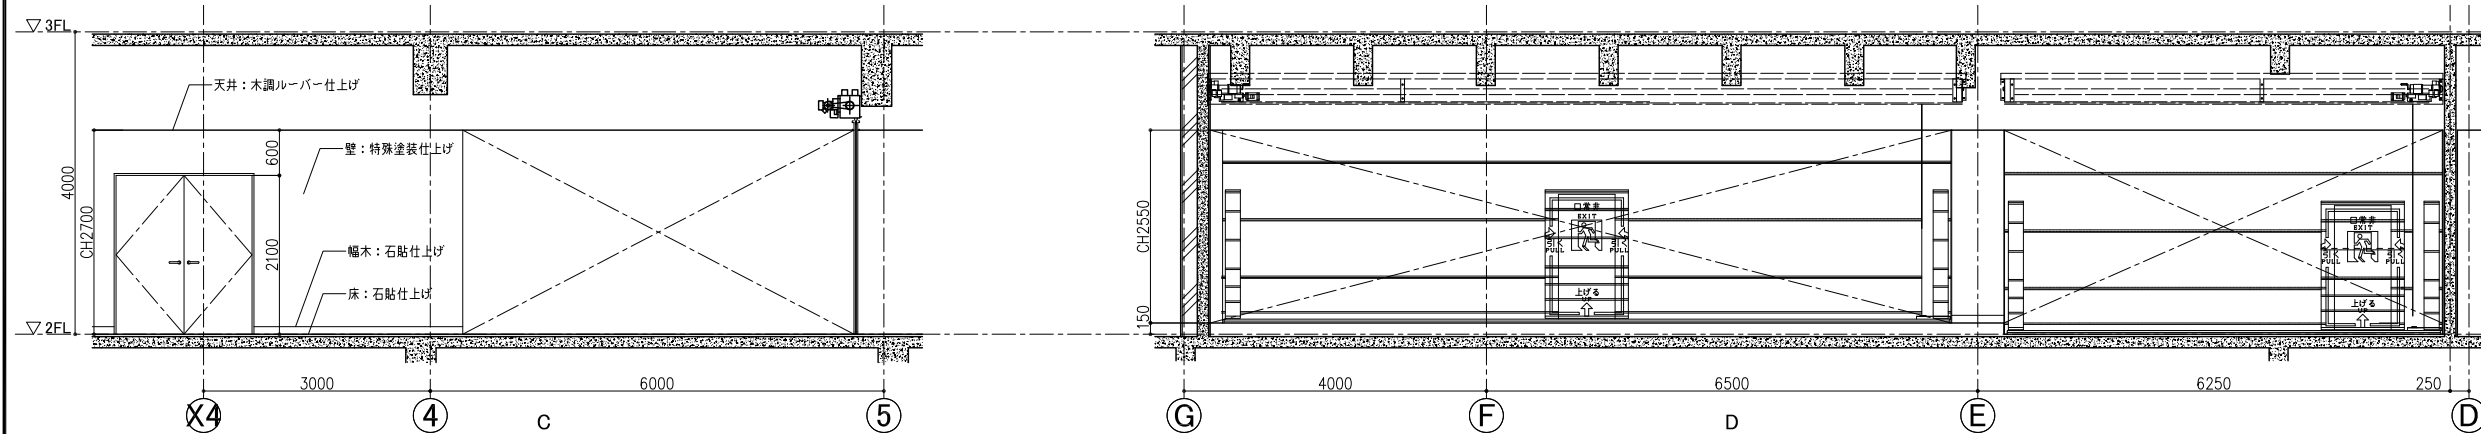

2F 市健康増進課(健診) 診察室(1)

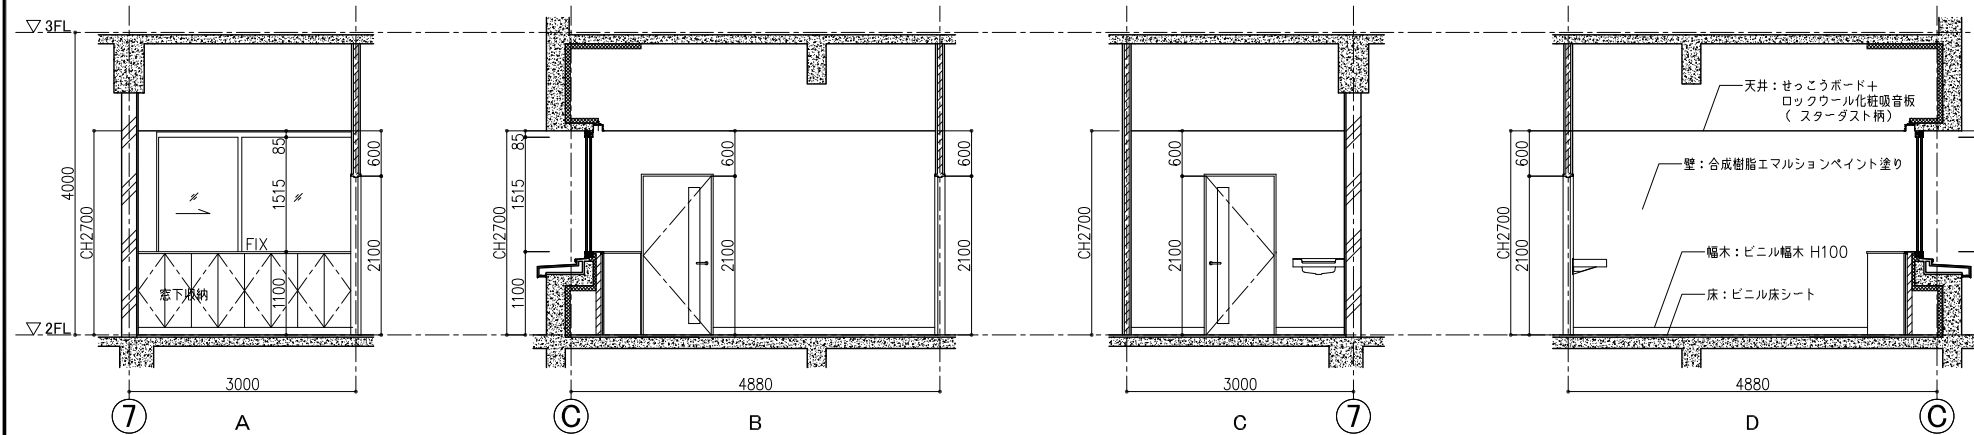

一級建築士事務所
東京都知事登録第64284号
株式会社林・石川構造設計事務所
東京都新宿区四谷本塩町4-5 03(5315)0275
代表取締役 石川 高一
構造設計一級建築士 第646号


一級建築士事務所
東京都知事登録第10680号
株式会社 前川建築設計事務所
東京都新宿区四谷本塩町4-5 03(3351)7101
取締役 濱 興治
設備設計一級建築士 第2105号

2024.01
A1:S=1:50
A3:S=1:100


一級建築士事務所
東京都知事登録第10680号
株式会社 前川建築設計事務所
東京都新宿区四谷本塩町4-5 03(3351)7101
代表取締役 橋本 功
一級建築士 第94270号

令和6年度 旧市立病院改修工事(建築工事)
図面名称
実施設計図 2階展開図(11)


2F 市健康増進課（健診） 診察室（2） 209

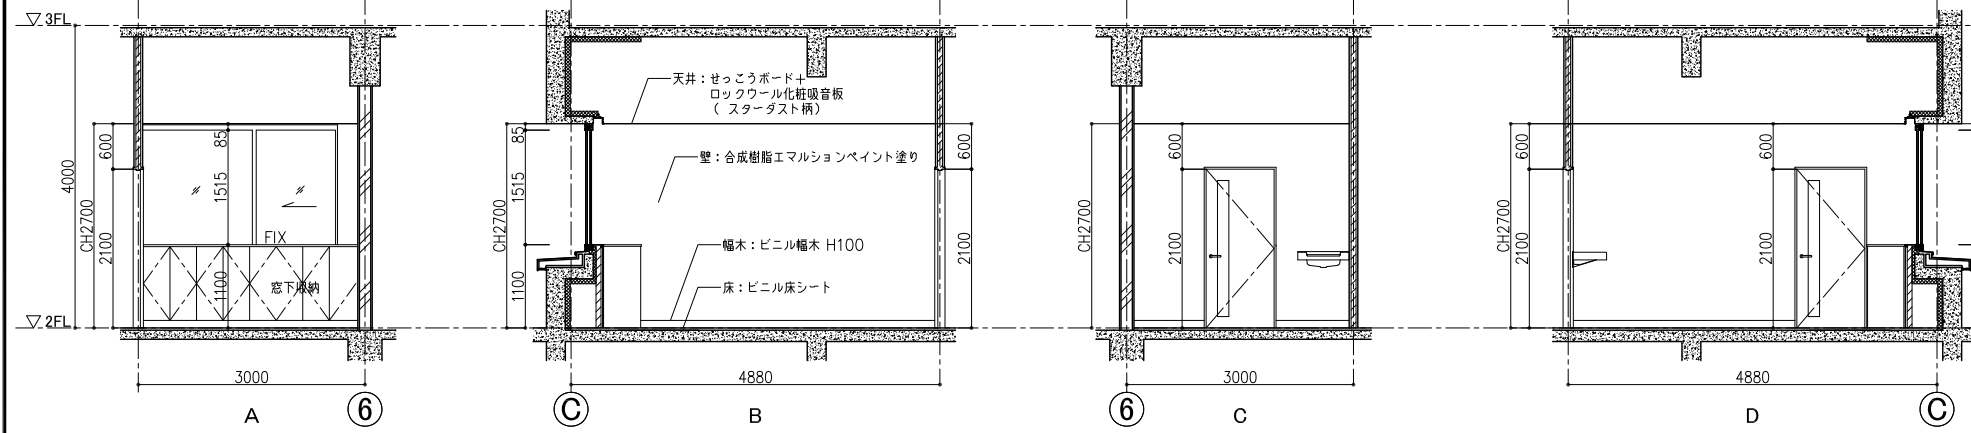


2F 市健康増進課（健診） 診察室（3） 210

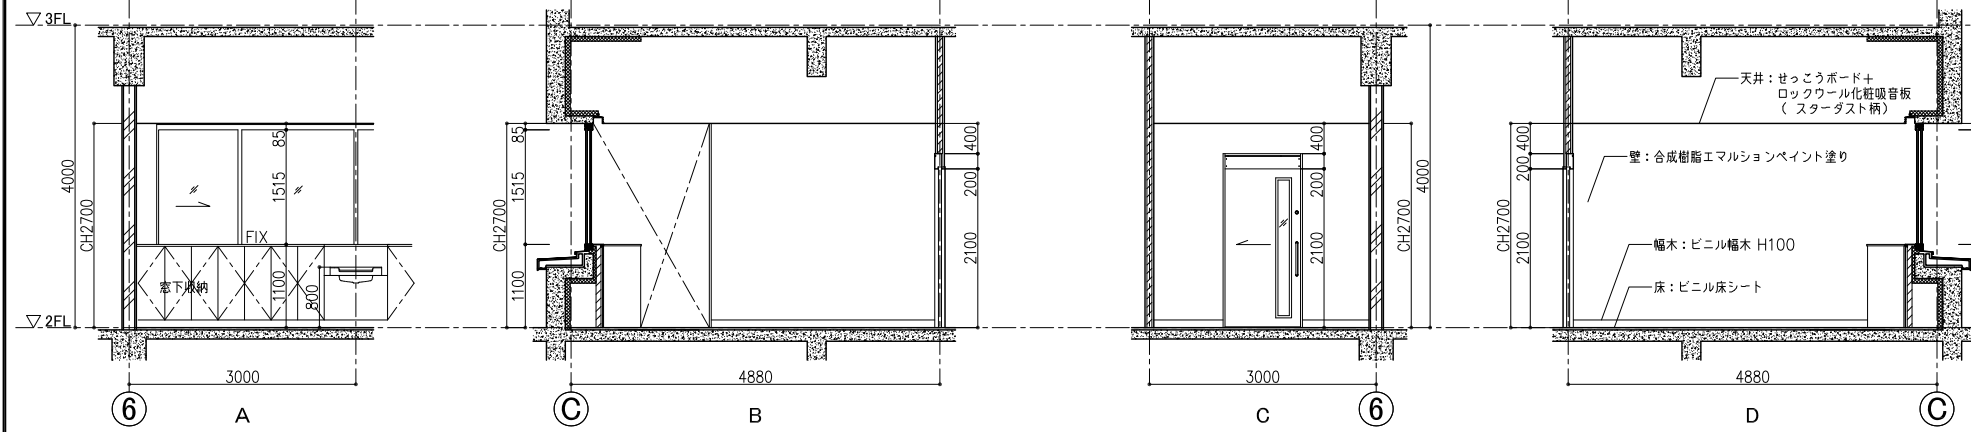

2F 市健康増進課（健診） 診察室（4） 211

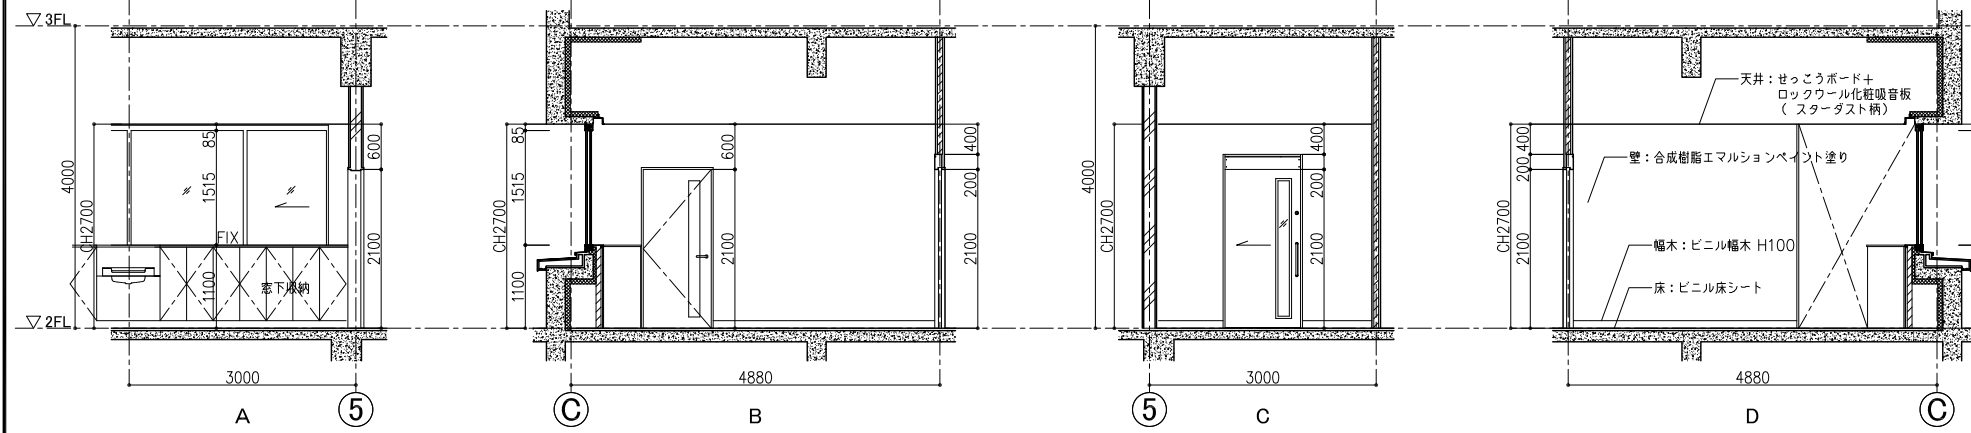

2F 市健康増進課（健診） 診察室（5） 212

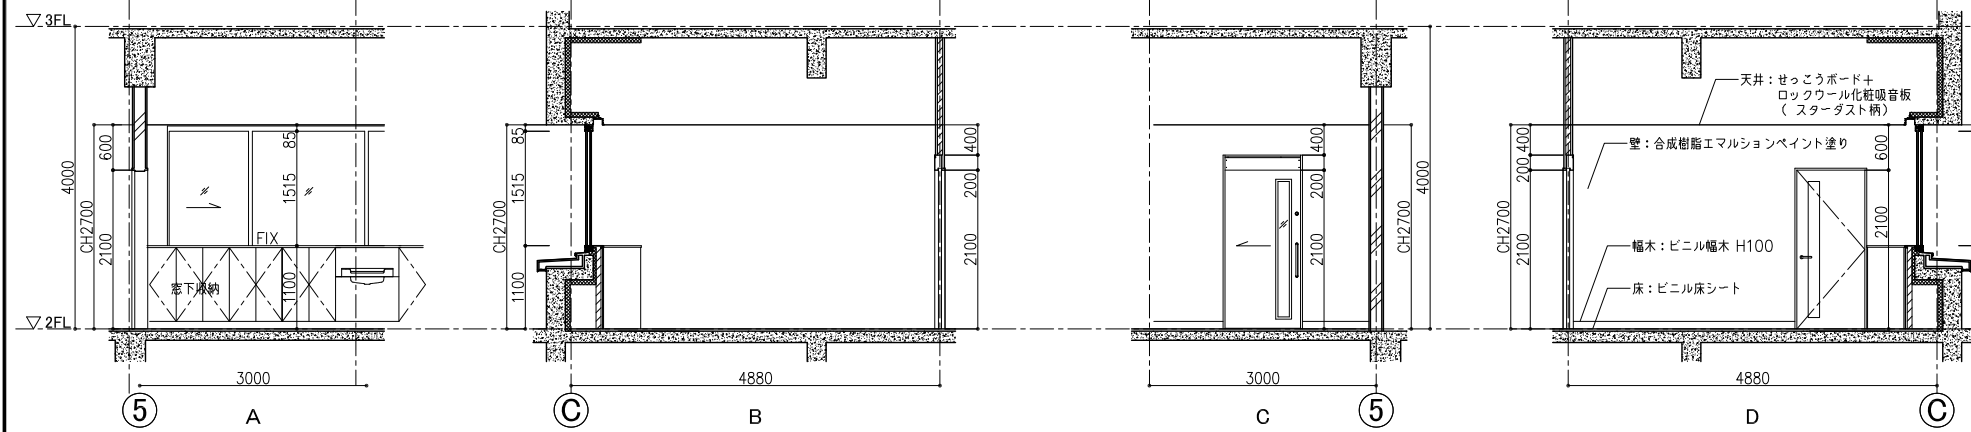

一級建築士事務所
東京都知事登録第64284号
株式会社 林・石川構造設計事務所
東京都新宿区四谷本塩町4-5 03(5315)0275
代表取締役 石川 高一
構造設計一級建築士 第646号


一級建築士事務所
東京都知事登録第10680号
株式会社 前川建築設計事務所
東京都新宿区四谷本塩町4-5 03(3351)7101
取締役 濱 興治
設備設計一級建築士 第2105号

2024.01
A1:S=1:50
A3:S=1:100


一級建築士事務所
東京都知事登録第10680号
株式会社 前川建築設計事務所
東京都新宿区四谷本塩町4-5 03(3351)7101
代表取締役 橋本 功
一級建築士 第94270号

令和6年度 旧市立病院改修工事（建築工事）
図面名称
実施設計図 2階展開図(12)


2F 市健康増進課（健診） 診察室（6） 213

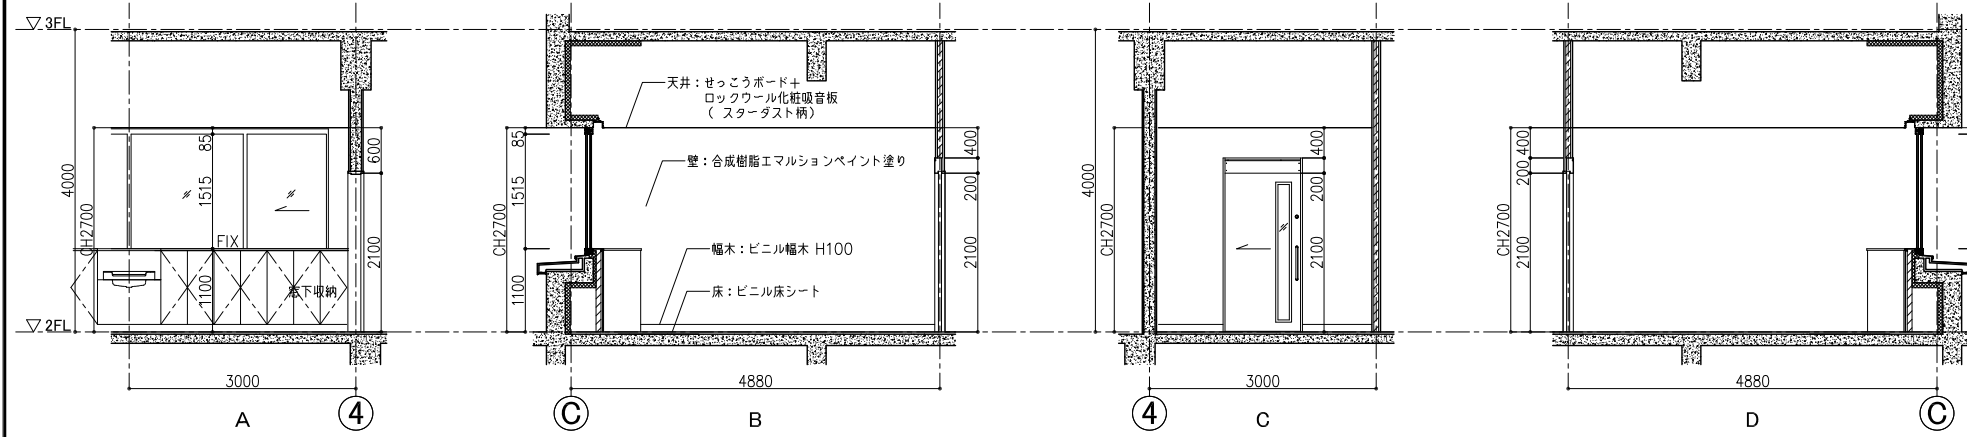


2F 市健康増進課（健診） 診察室（7） 214

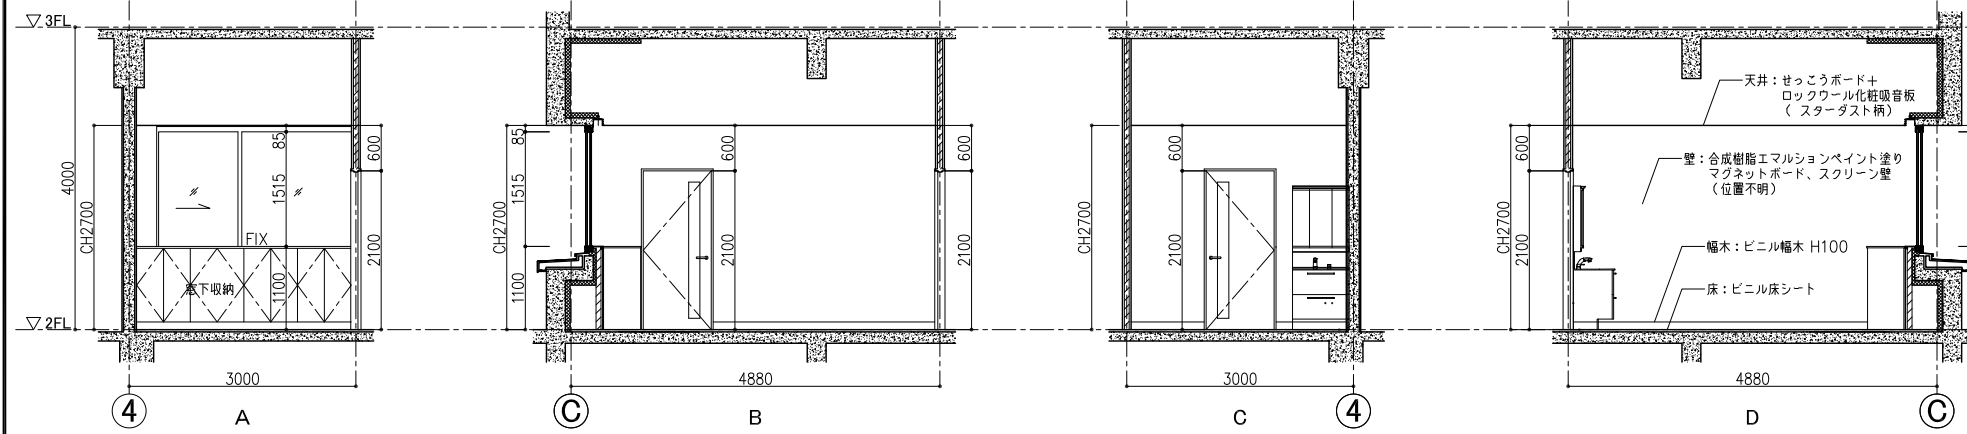

2F 市健康増進課（健診） 診察室（8） 215

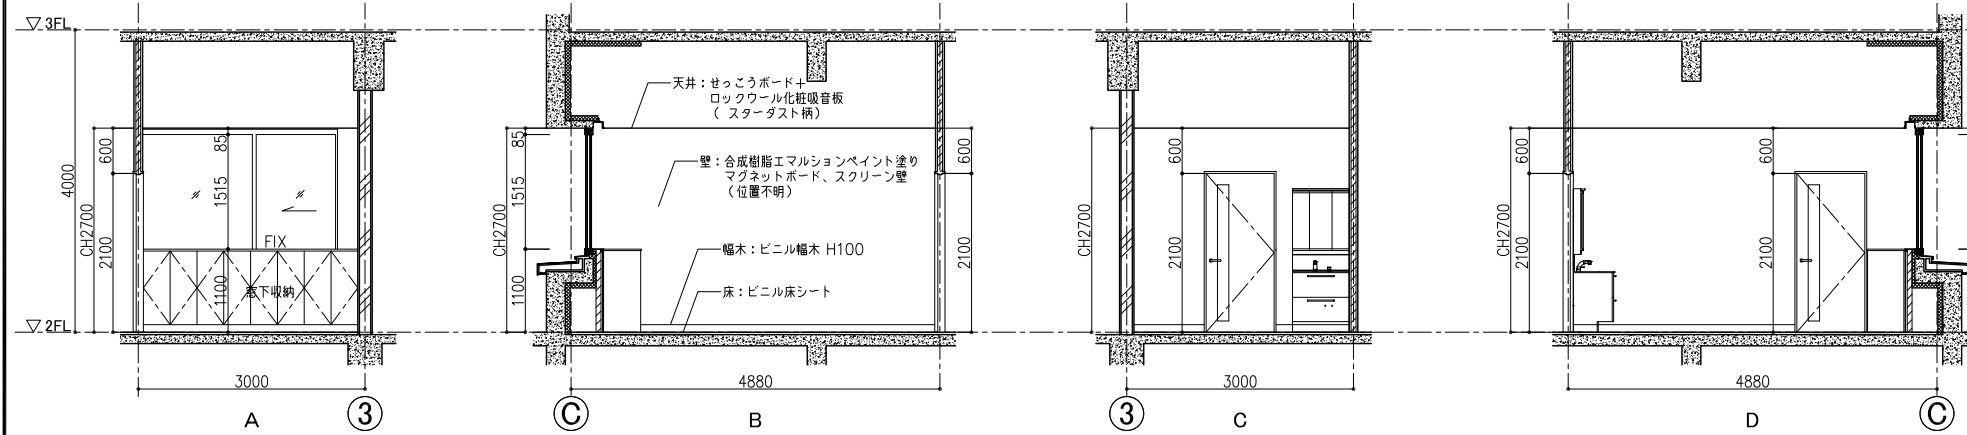

2F 市健康増進課（健診） 診察室（9） 216

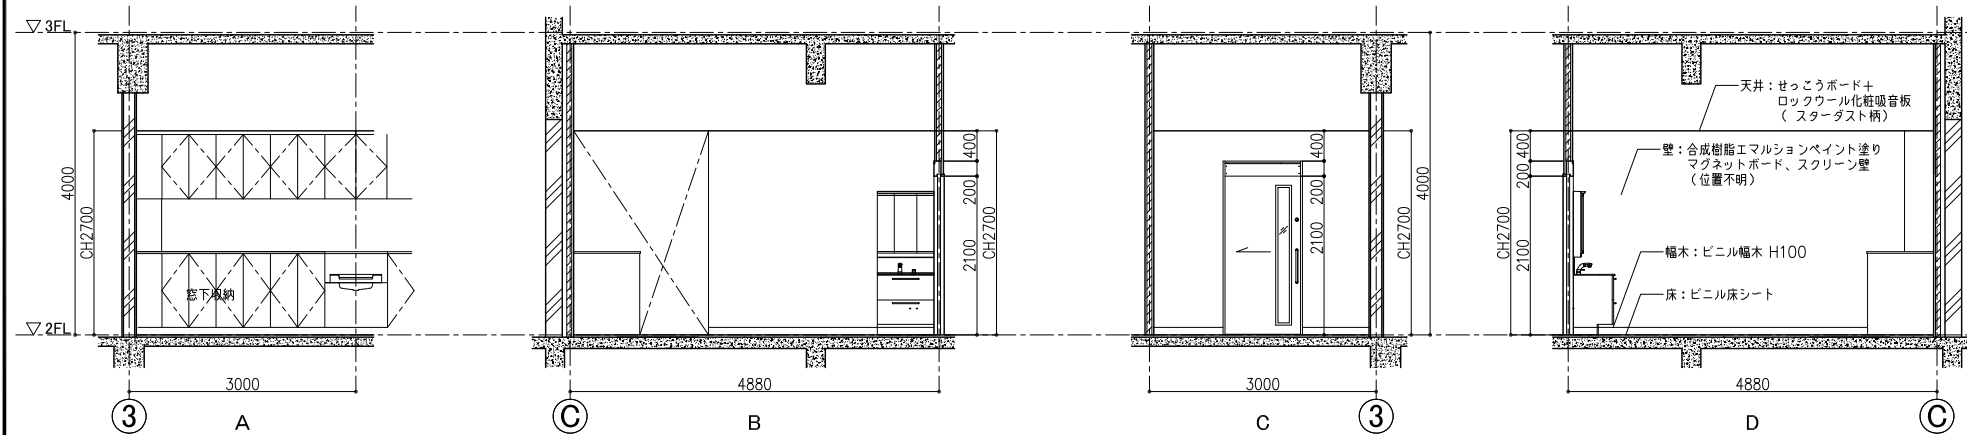

一級建築士事務所
東京都知事登録第64284号
株式会社 林・石川構造設計事務所
東京都新宿区四谷本塩町4-5 03(5315)0275
代表取締役 石川 高一
構造設計一級建築士 第646号


一級建築士事務所
東京都知事登録第16890号
株式会社 前川建築設計事務所
東京都新宿区四谷本塩町4-5 03(3351)7101
取締役 濱 興治
設備設計一級建築士 第2105号

2024.01
A1:S=1:50
A3:S=1:100


一級建築士事務所
東京都知事登録第16890号
株式会社 前川建築設計事務所
東京都新宿区四谷本塩町4-5 03(3351)7101
代表取締役 橋本 功
一級建築士 第94270号

令和6年度 旧市立病院改修工事（建築工事）
図面名称
実施設計図 2階展開図(13)


2F 市健康増進課（健診） 診察室（10） 217

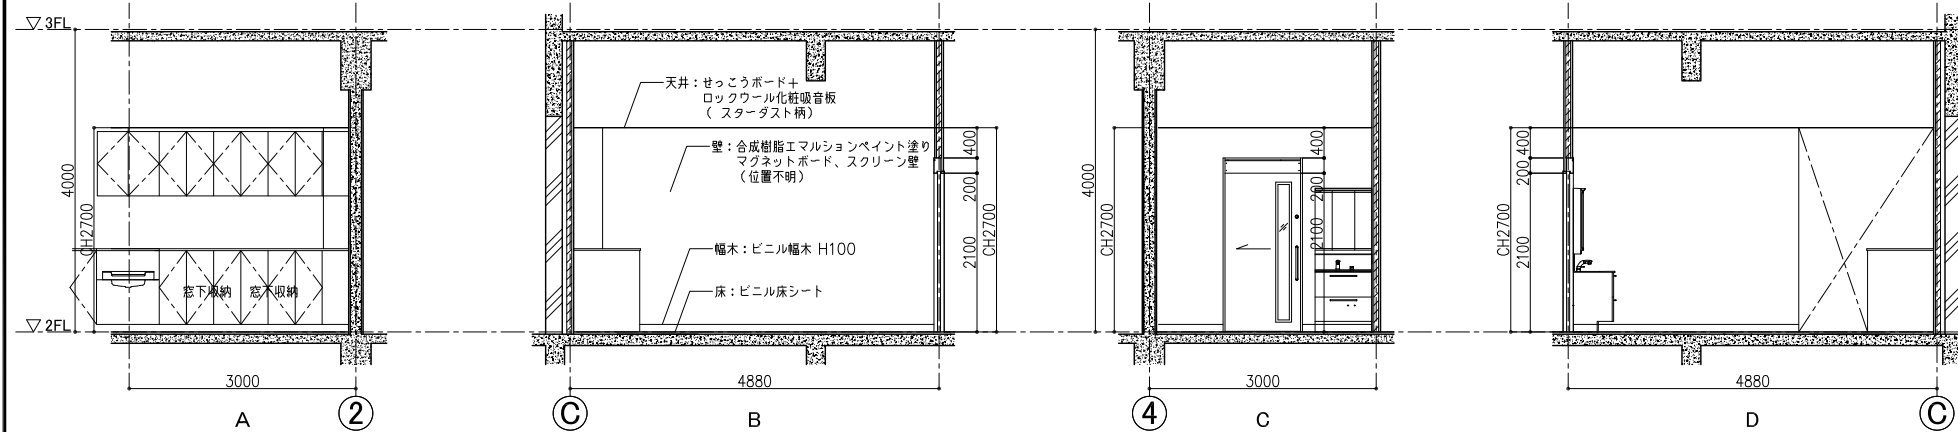


2F 市健康増進課（健診） 相談室（1） 218

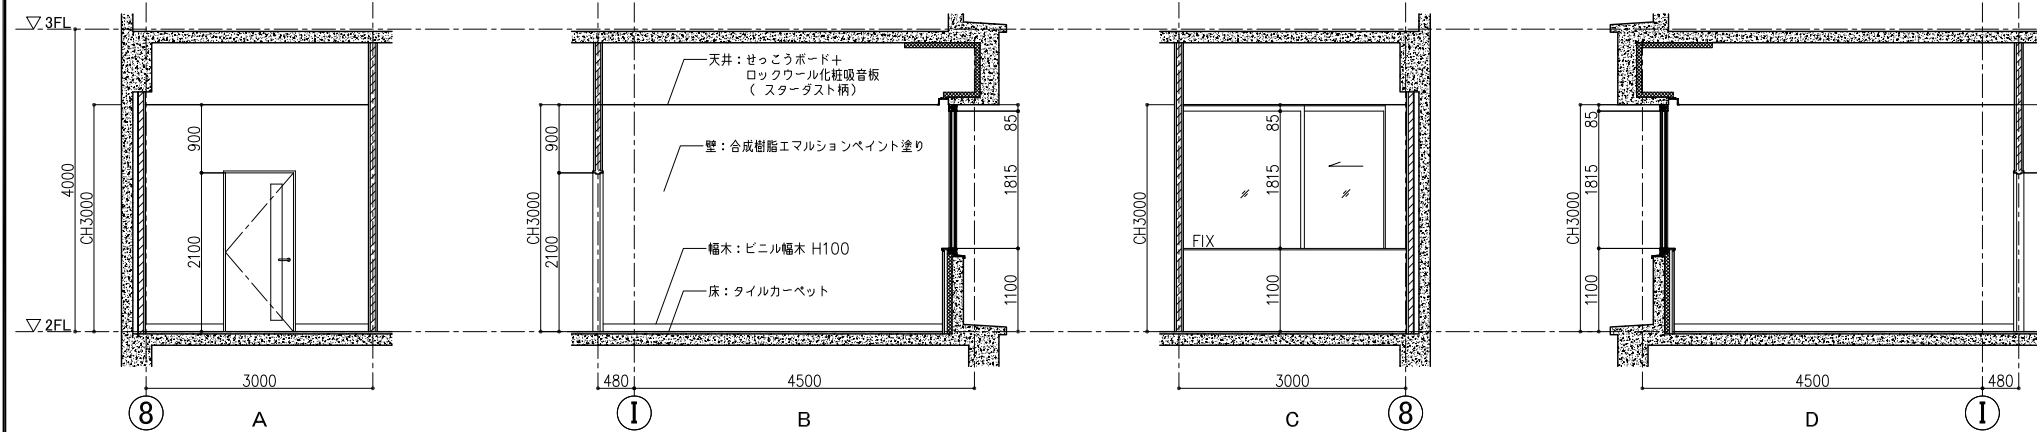

2F 市健康増進課（健診） 相談室（2） 219

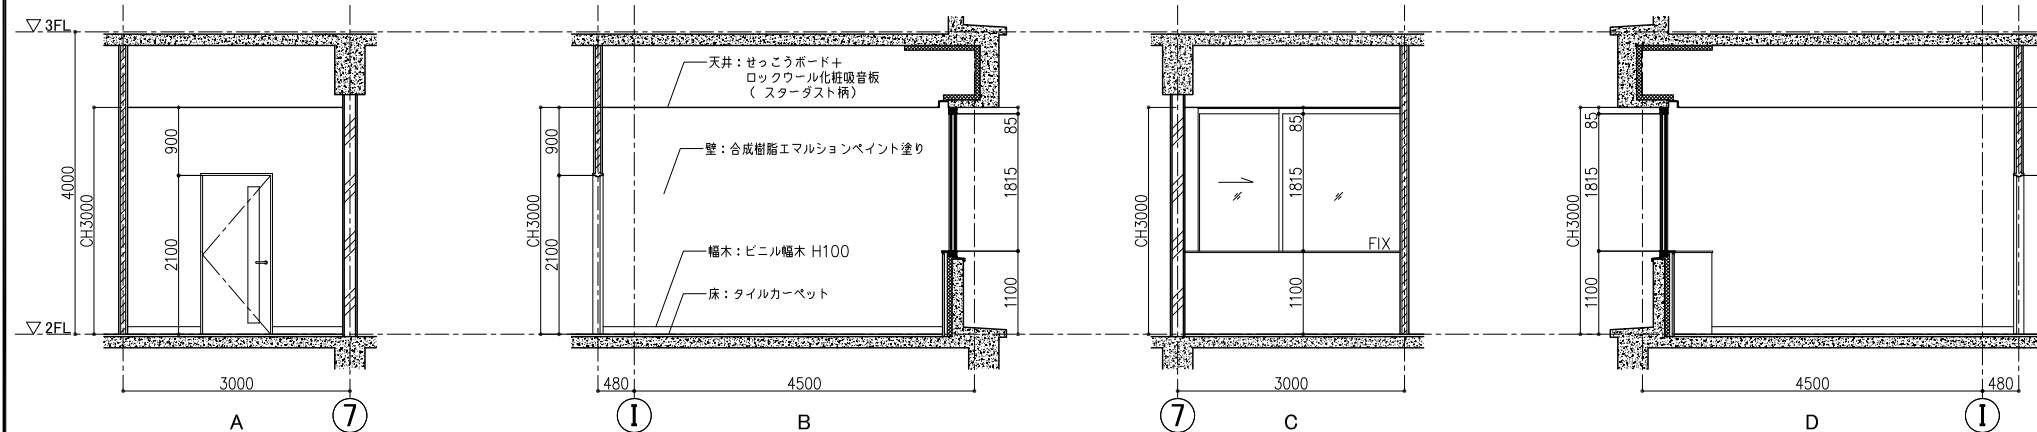

2F 市健康増進課（健診） 相談室（3） 220

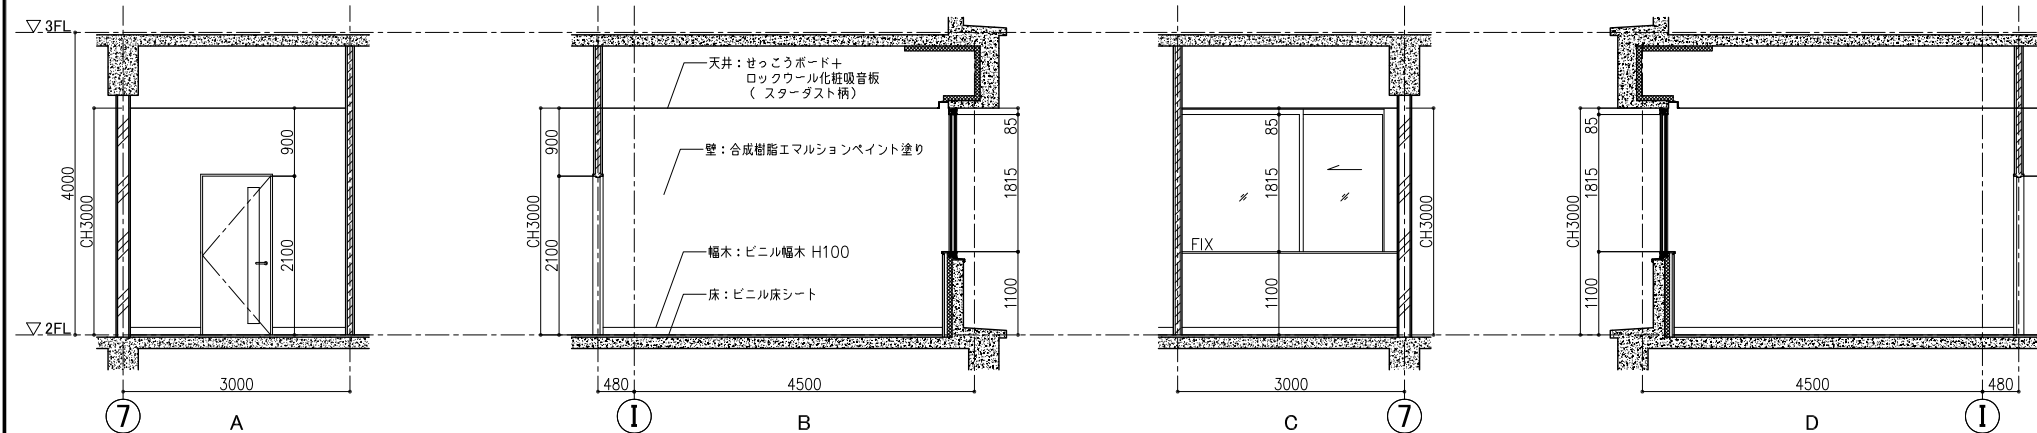

一級建築士事務所
東京都知事登録第64284号
株式会社林・石川構造設計事務所
東京都新宿区四谷本塩町4-5 03(5315)0275
代表取締役 石川 高一
構造設計一級建築士 第646号


一級建築士事務所
東京都知事登録第16680号
株式会社 前川建築設計事務所
東京都新宿区四谷本塩町4-5 03(3351)7101
取締役 濱 興治
設備設計一級建築士 第2105号

2024.01
A1:S=1:50
A3:S=1:100


一級建築士事務所
東京都知事登録第16680号
株式会社 前川建築設計事務所
東京都新宿区四谷本塩町4-5 03(3351)7101
代表取締役 橋本 功
一級建築士 第94270号

令和6年度 旧市立病院改修工事（建築工事）
図面名称
実施設計図 2階展開図（14）


2F 市健康増進課（健診） 相談室（4）221

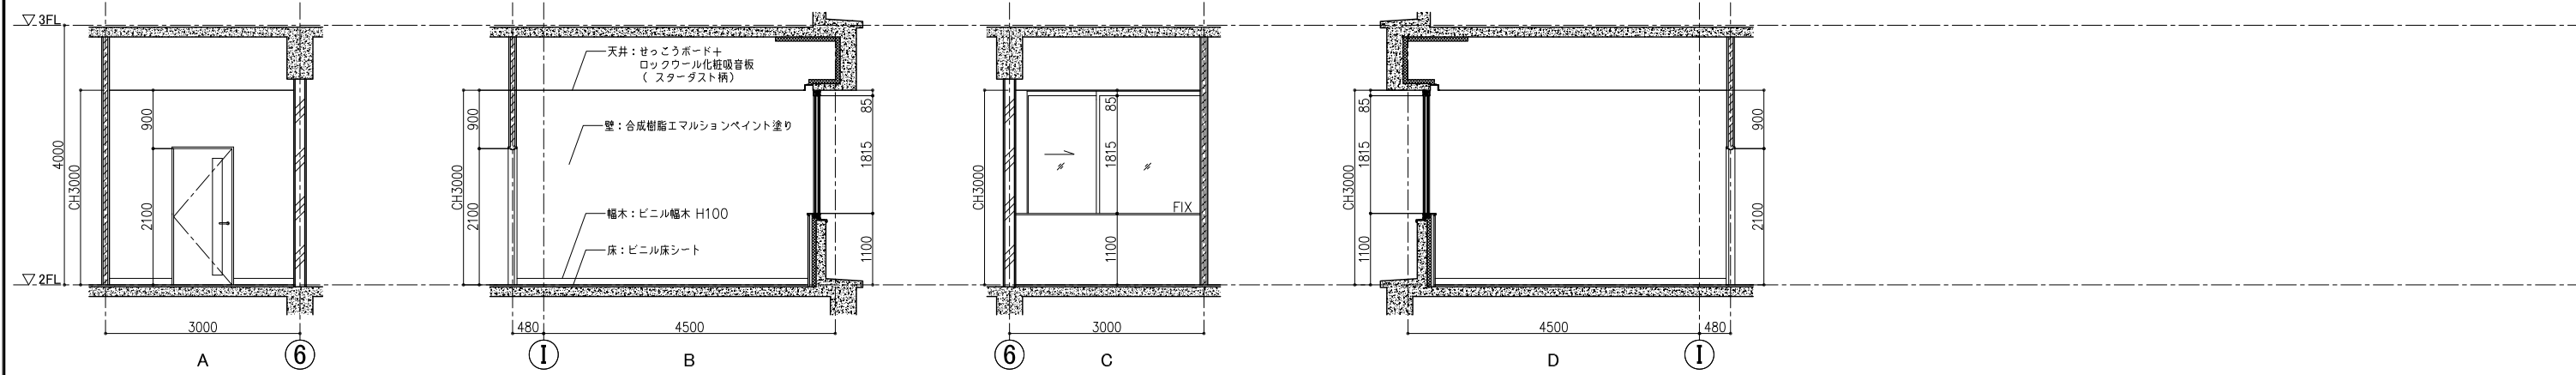


2F 市健康増進課（健診） 相談室（5）222

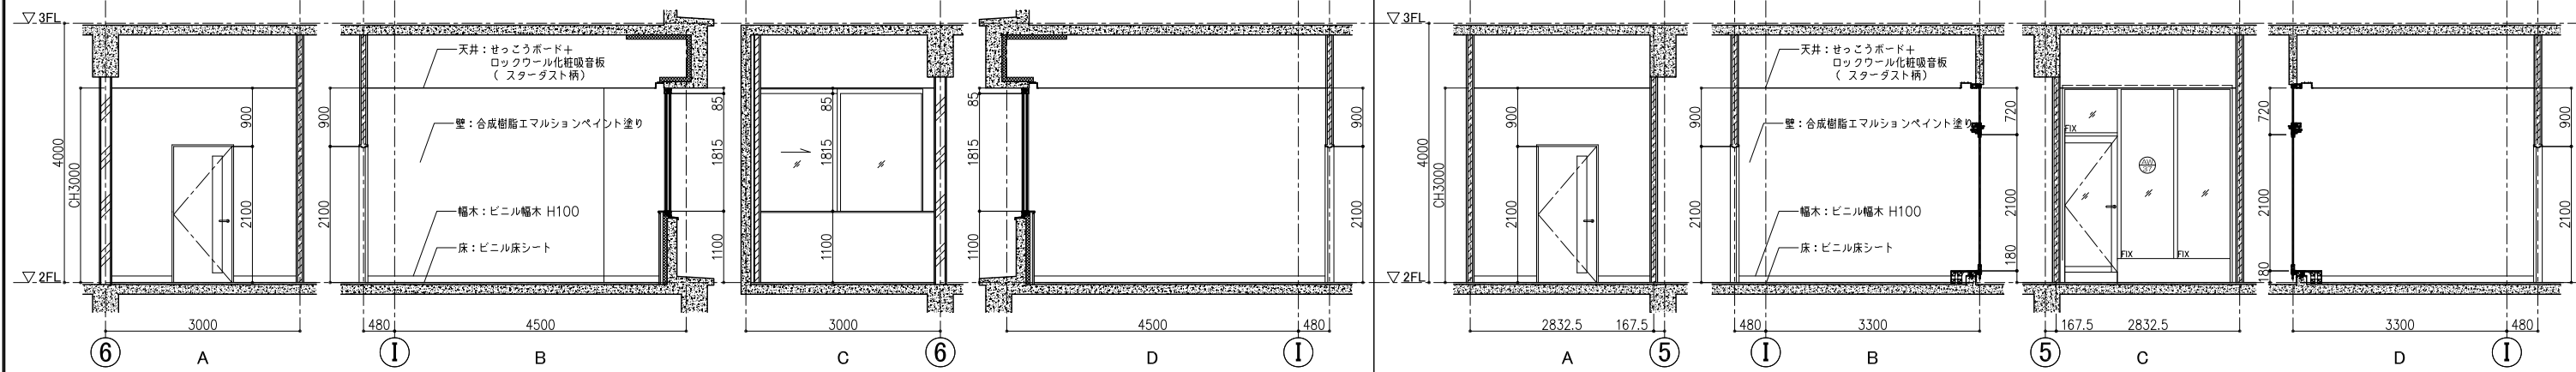


2F 市健康増進課（健診） 相談室（6）223

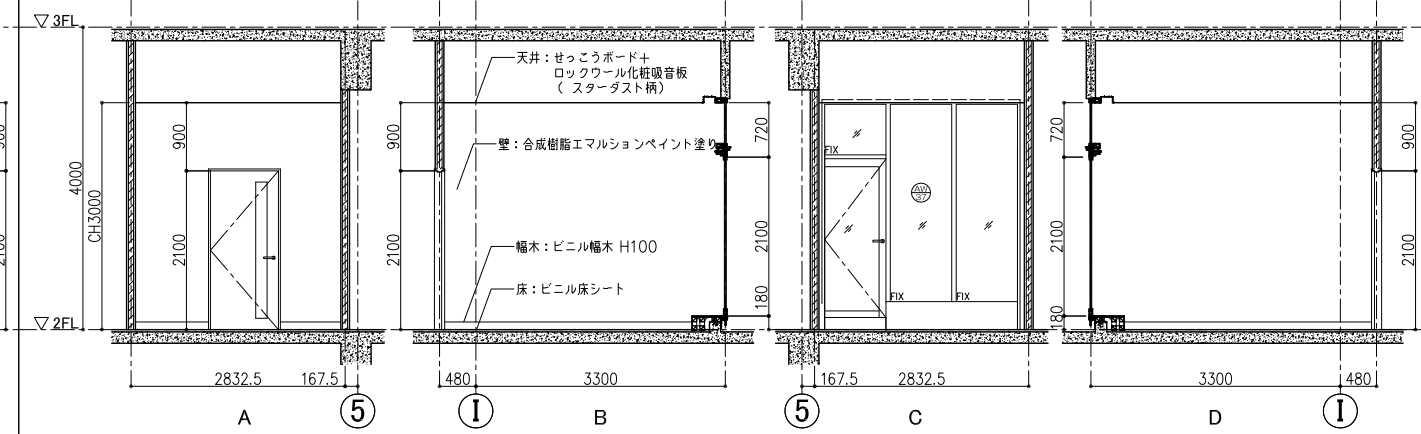

2F 市健康増進課（健診） 相談室（7）224

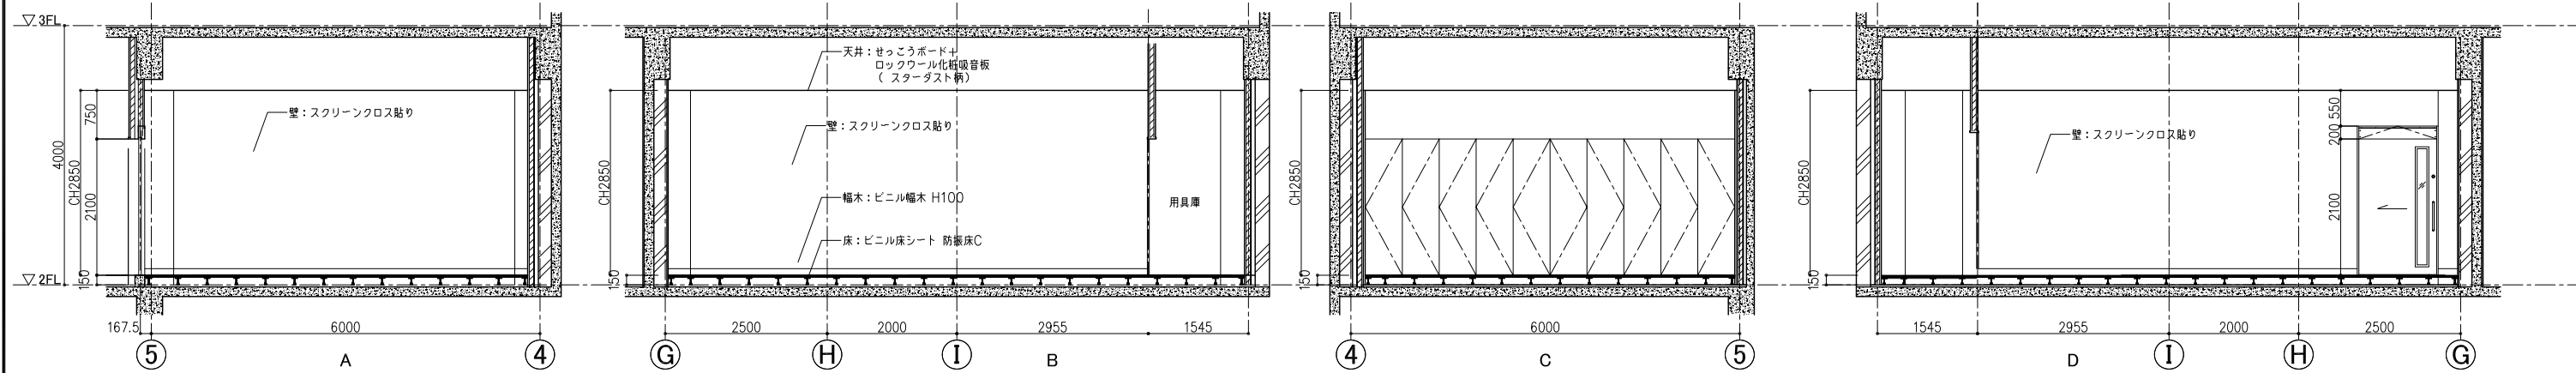

2F 市健康増進課（健診） 器具庫 230

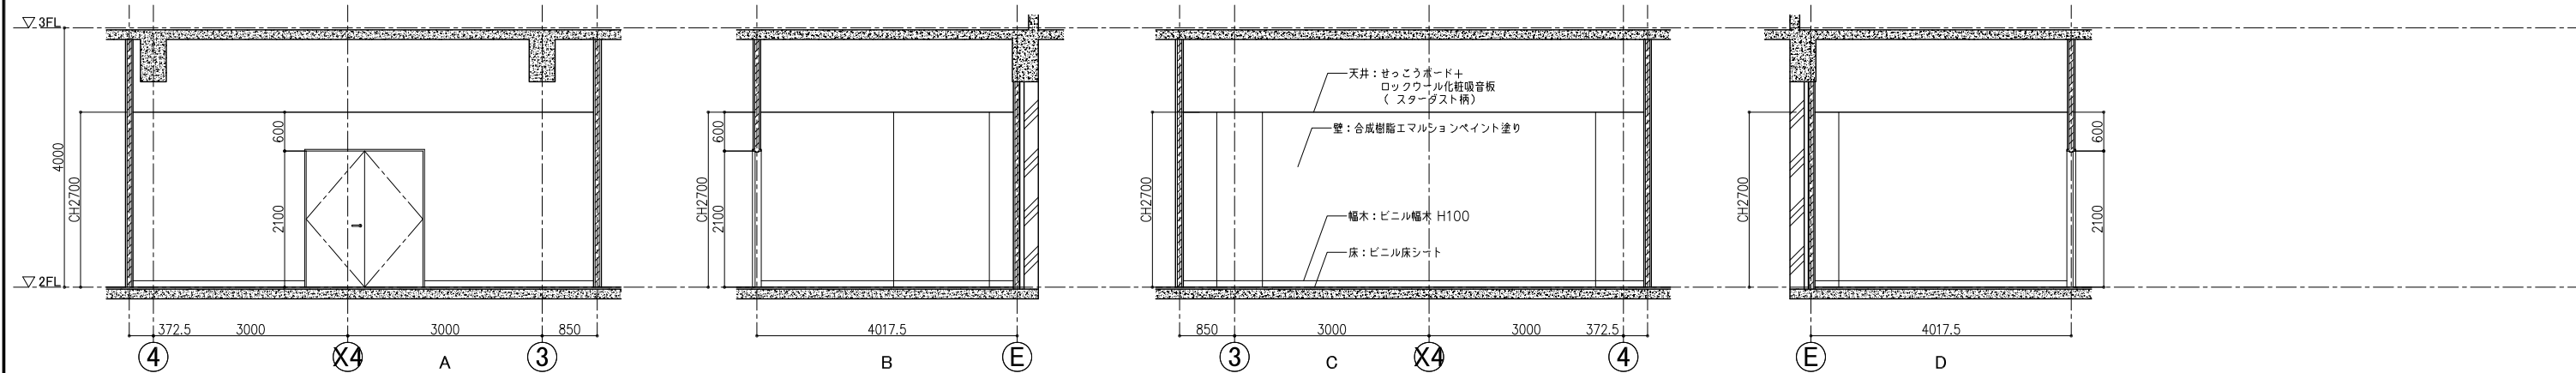

一級建築士事務所
東京都知事登録第64284号
株式会社林・石川構造設計事務所
東京都新宿区四谷本塩町4-5 03(5315)0275
代表取締役 石川 高一
構造設計一級建築士 第646号



一級建築士事務所
東京都知事登録第16890号
株式会社 前川建築設計事務所
東京都新宿区四谷本塩町4-5 03(3351)7101
取締役 濱 興治
設備設計一級建築士 第2105号

2024.01
A1:S=1:50
A3:S=1:100



一級建築士事務所
東京都知事登録第16890号
株式会社 前川建築設計事務所
東京都新宿区四谷本塩町4-5 03(3351)7101
代表取締役 橋本 功
一級建築士 第94270号

令和6年度 旧市立病院改修工事（建築工事）
図面名称
実施設計図 2階展開図(15)





2F 市健康増進課（健診） 多目的ホール 231

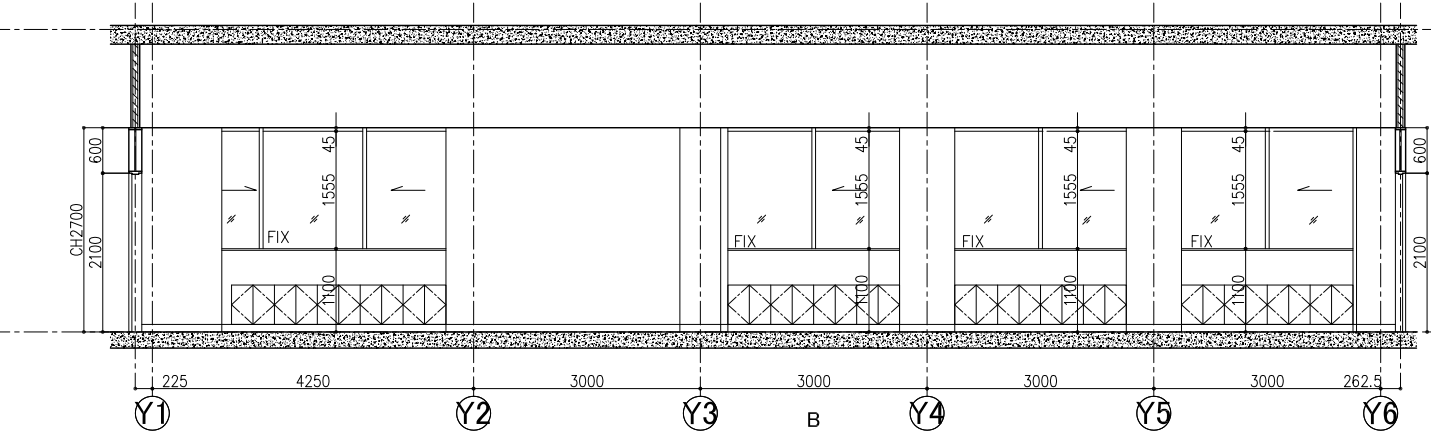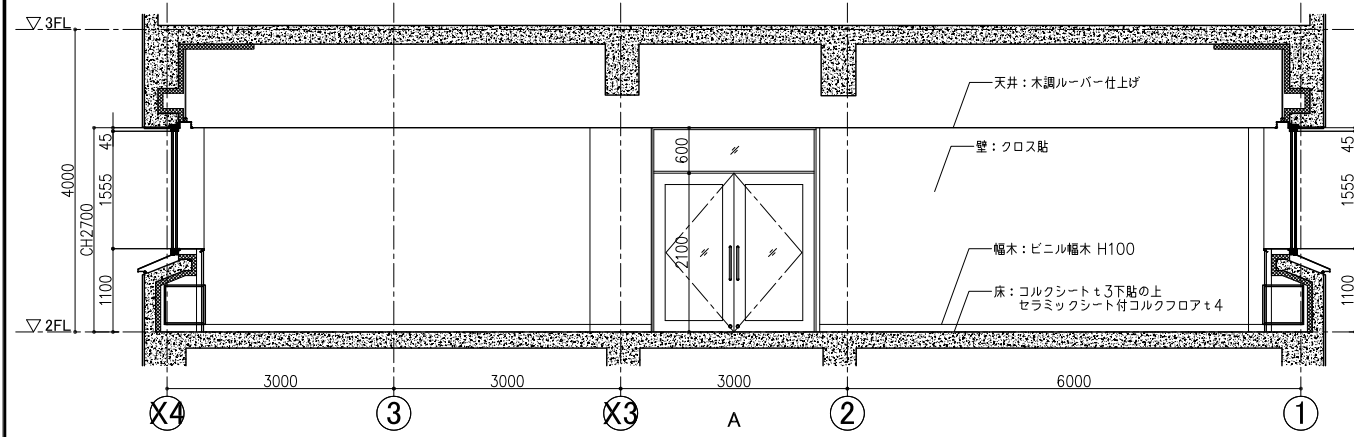





2F 市健康増進課（健診） 多目的ホール 231

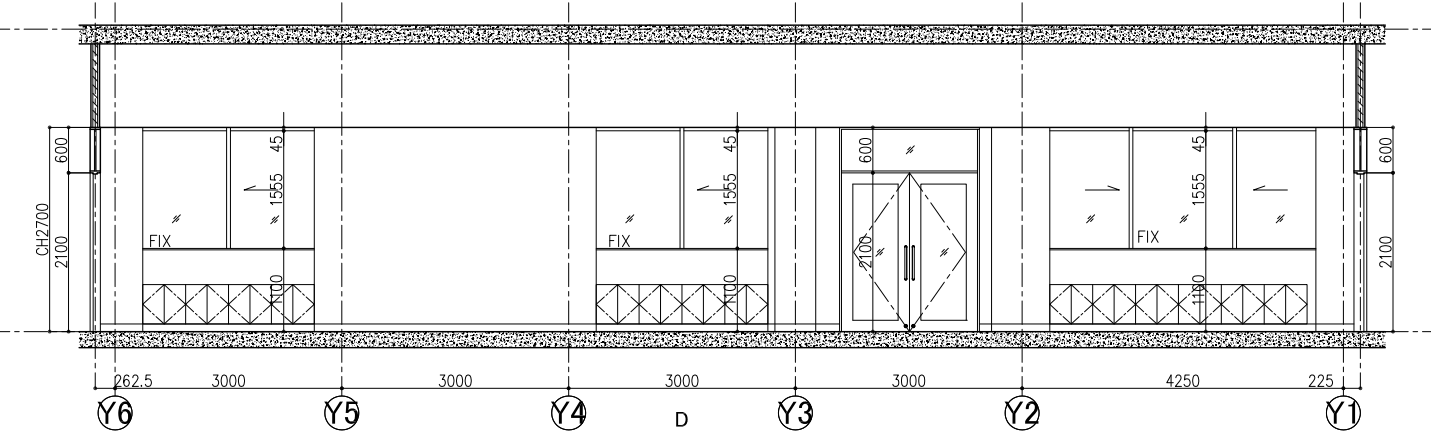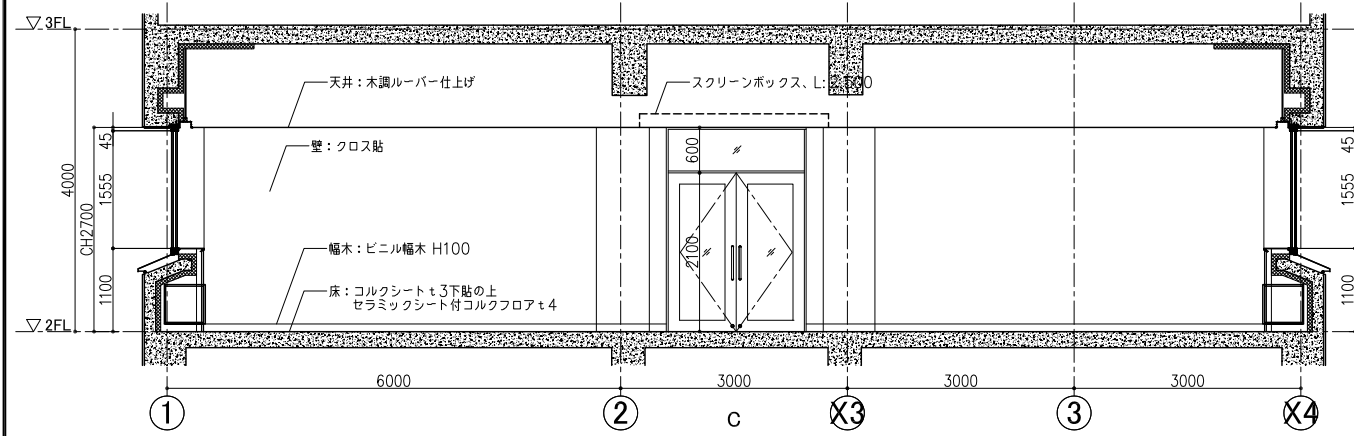





2F 市健康増進課（健診） 倉庫 232

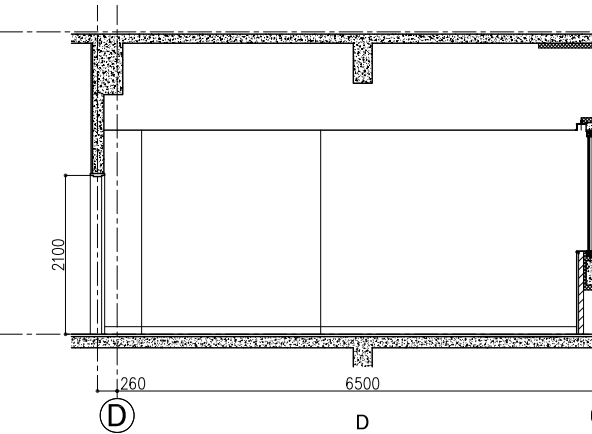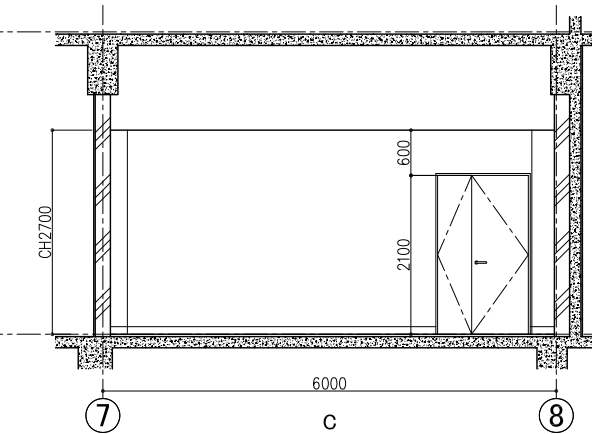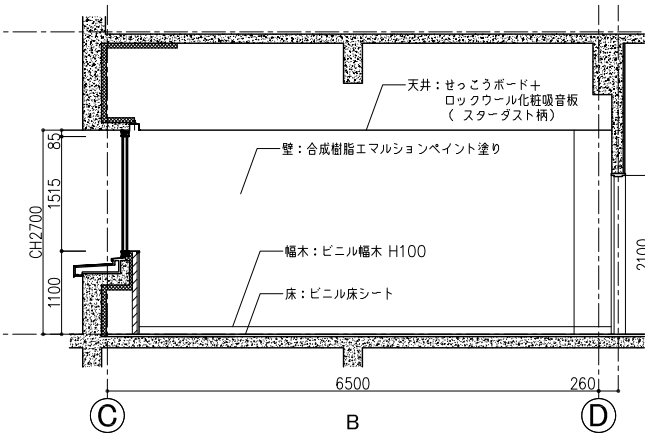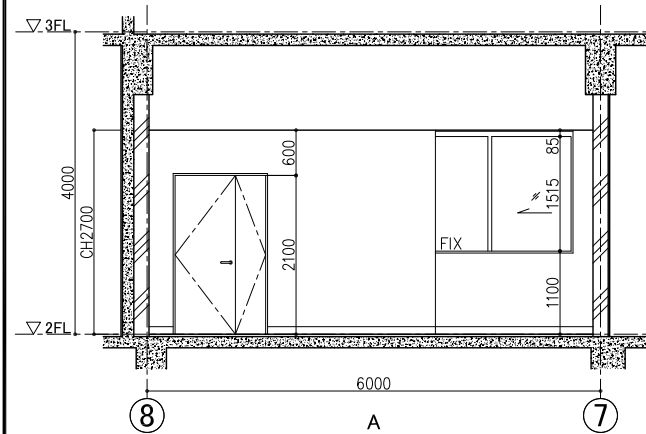

2F 市健康増進課（健診） 機械室E 234

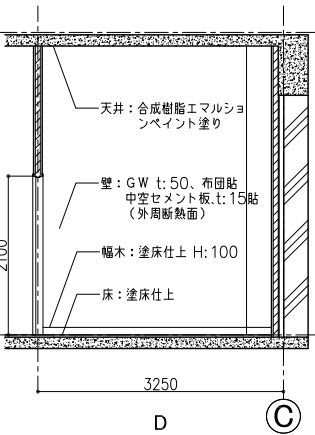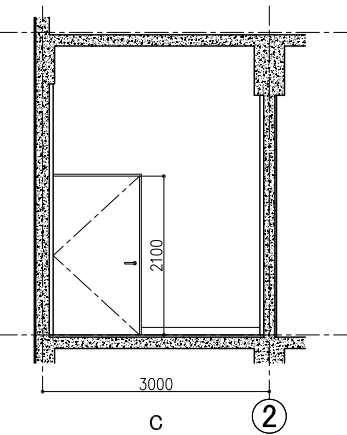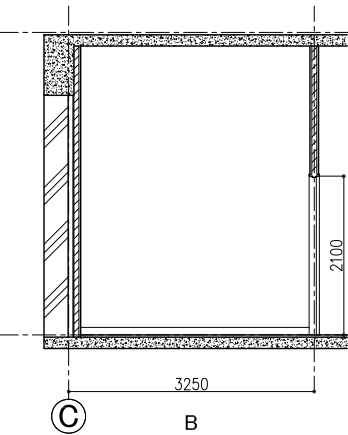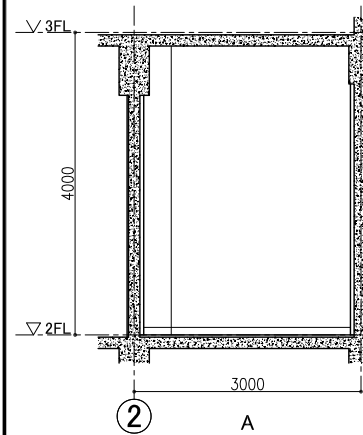

2F 市健康増進課（健診） 機械室F

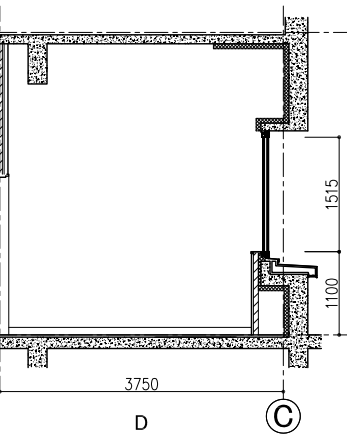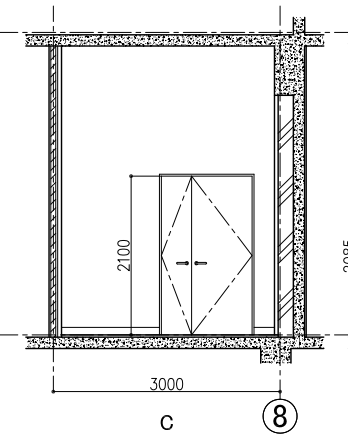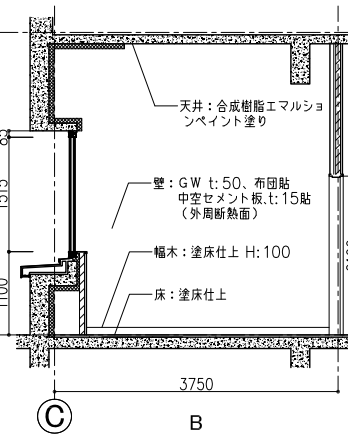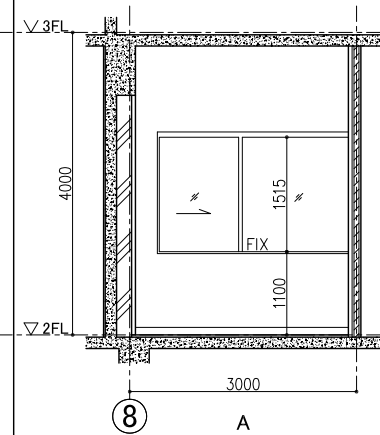

一級建築士事務所
東京都知事登録第64284号
株式会社林・石川構造設計事務所
東京都新宿区四谷本塩町4-5 03(5315)0275
代表取締役 石川 高一
構造設計一級建築士 第646号


一級建築士事務所
東京都知事登録第16890号
株式会社 前川建築設計事務所
東京都新宿区四谷本塩町4-5 03(3351)7101
取締役 濱 興治
設備設計一級建築士 第2105号

2024.01
A1:S=1:50
A3:S=1:100


一級建築士事務所
東京都知事登録第16680号
株式会社 前川建築設計事務所
東京都新宿区四谷本塩町4-5 03(3351)7101
代表取締役 橋本 功
一級建築士 第94270号

令和6年度 旧市立病院改修工事(建築工事)
図面名称
実施設計図 2階展開図(16)

2F 市健康増進課（健診） 前室（中通路）1 206

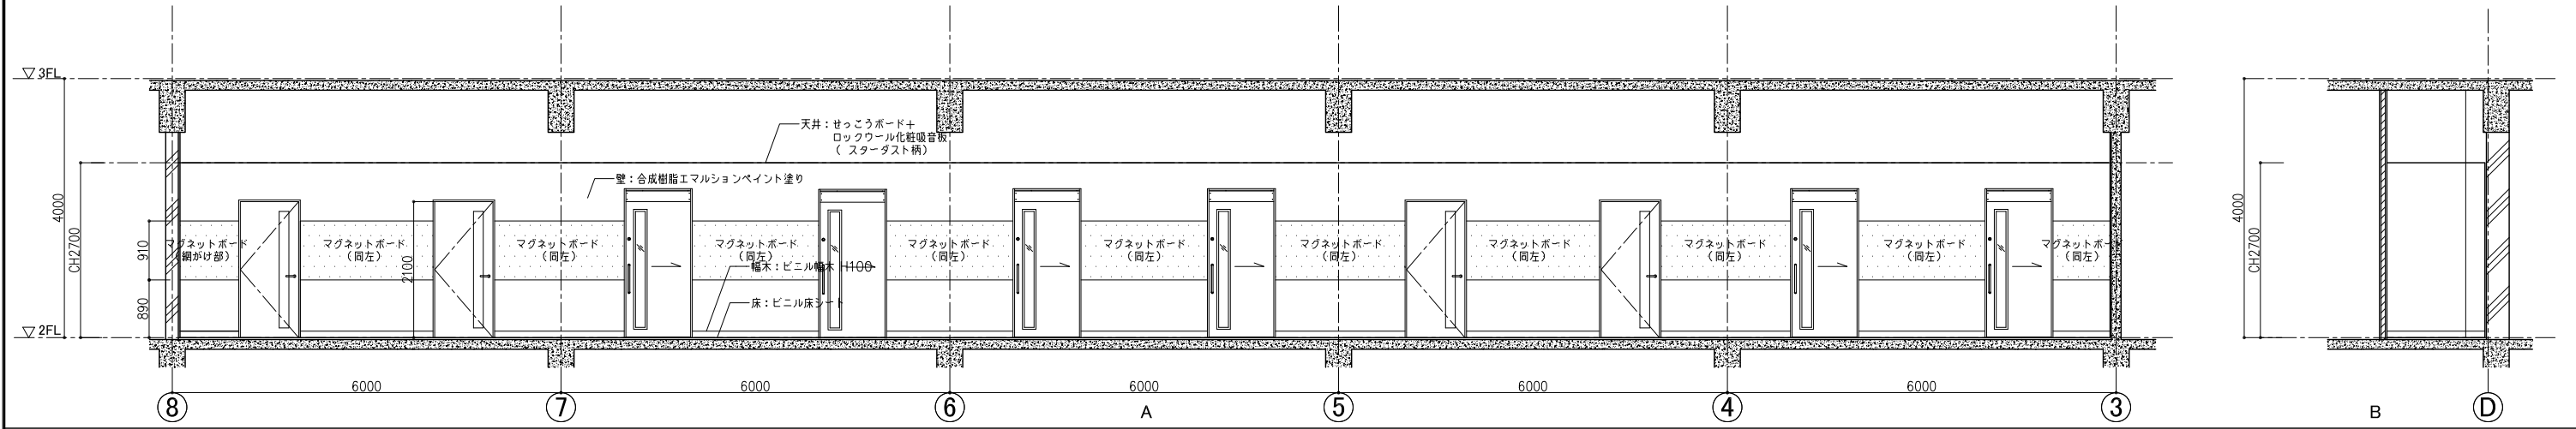

2F 市健康増進課（健診） 前室（中通路）1 206

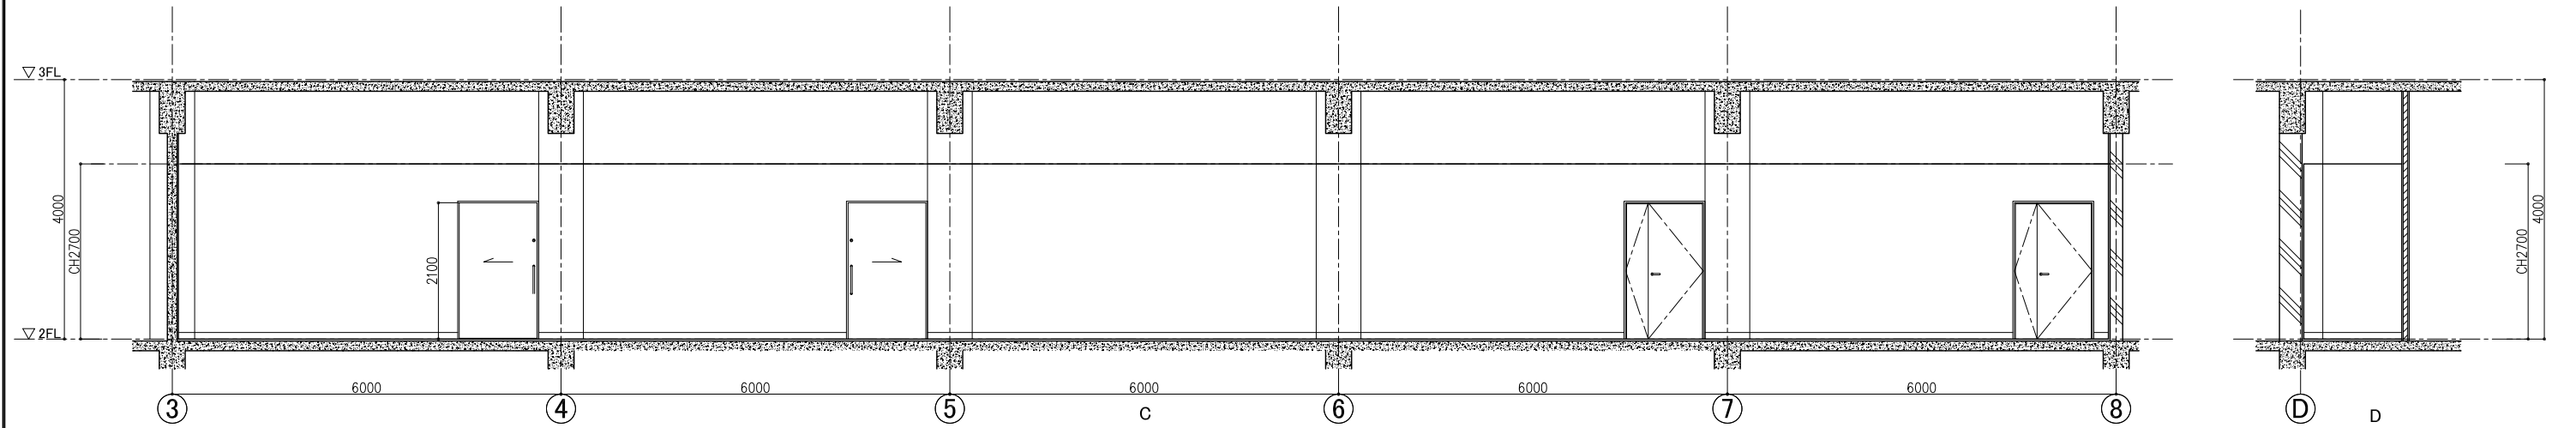

一級建築士事務所
東京都知事登録第64284号
株式会社林・石川構造設計事務所
東京都新宿区四谷本塩町4-5 03(5315)0275
代表取締役 石川 高一
構造設計一級建築士 第646号



一級建築士事務所
東京都知事登録第16680号
株式会社 前川建築設計事務所
東京都新宿区四谷本塩町4-5 03(3351)7101
取締役 濱 興治
設備設計一級建築士 第2105号

2024.01
A1:S=1:50
A3:S=1:100



一級建築士事務所
東京都知事登録第16680号
株式会社 前川建築設計事務所
東京都新宿区四谷本塩町4-5 03(3351)7101
代表取締役 橋本 功
一級建築士 第94270号

令和6年度 旧市立病院改修工事（建築工事）
図面名称
実施設計図 2階展開図(17)



2F 医師会健診課 看護学校教室 (5)

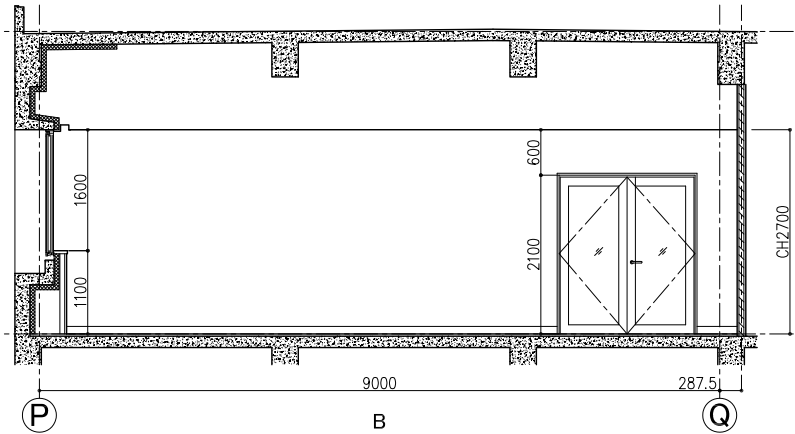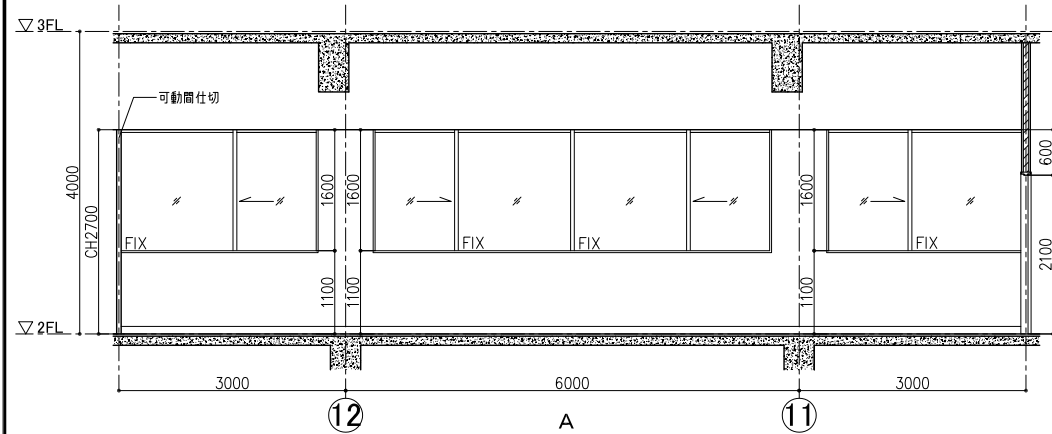



2F 医師会健診課 看護学校教室 (5)

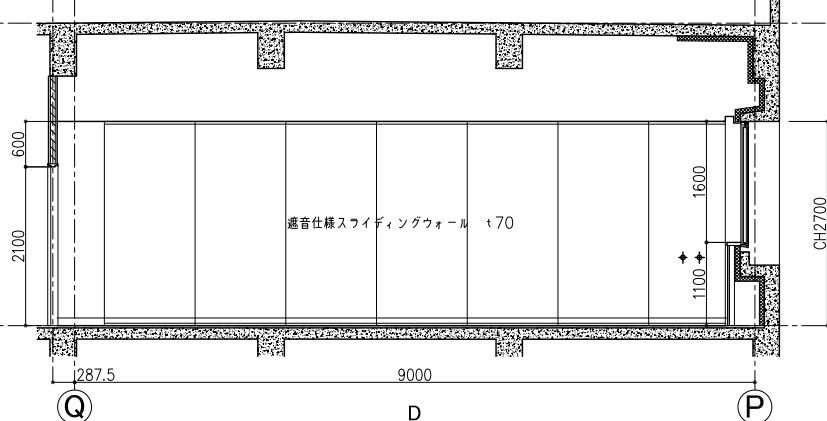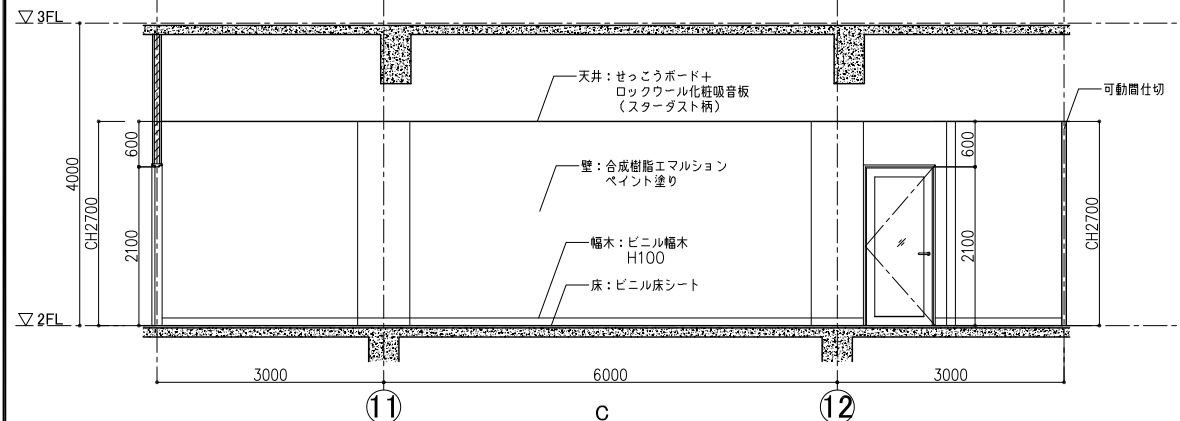

2F 医師会健診課 看護学校教室 (6)

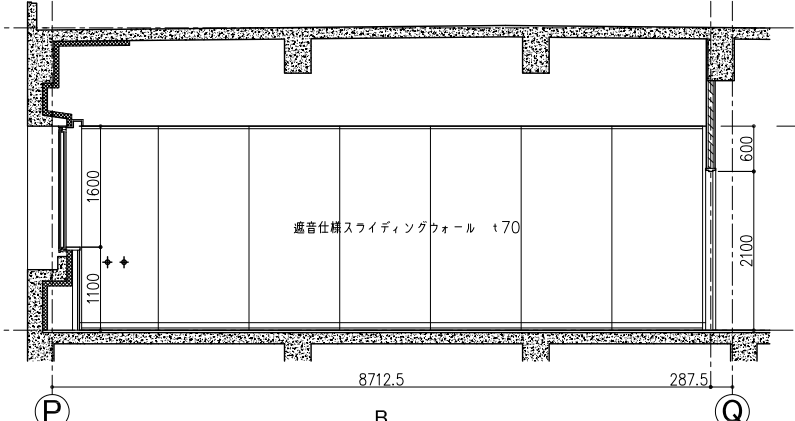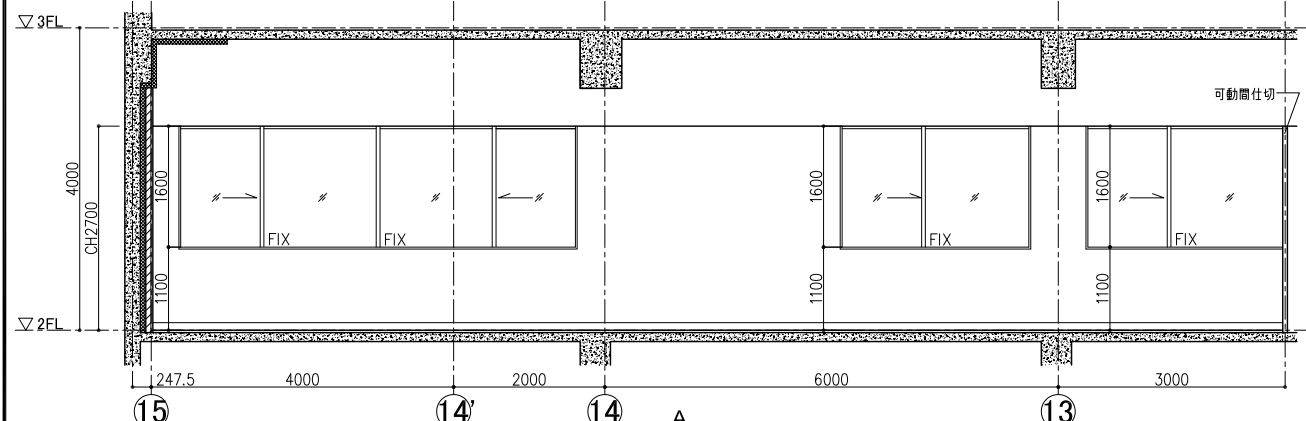

2F 医師会健診課 看護学校教室 (6)

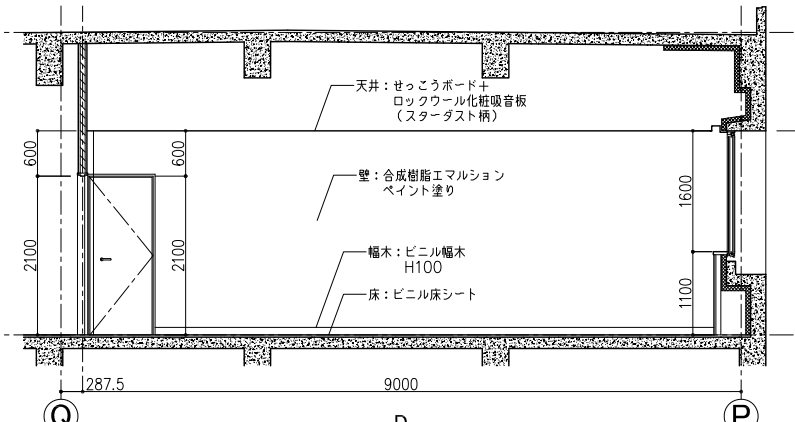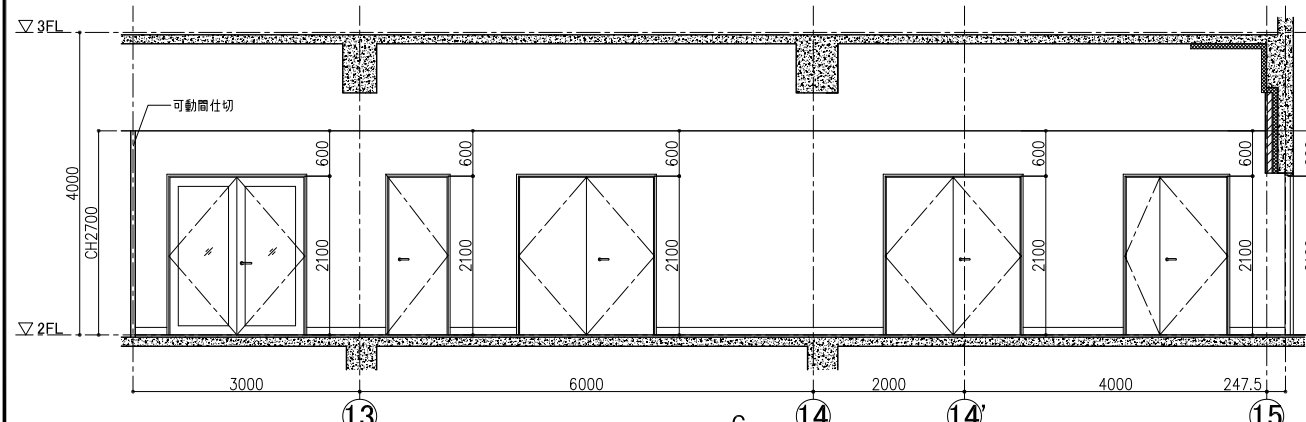

一級建築士事務所
東京都知事登録第64284号
株式会社 林・石川構造設計事務所
東京都新宿区四谷本塩町4-5 03(5315)0275
代表取締役 石川 高一
構造設計一級建築士 第646号

一級建築士事務所
東京都知事登録第16890号
株式会社 前川建築設計事務所
東京都新宿区四谷本塩町4-5 03(3351)7101
取締役 前川 功
設備設計一級建築士 第2105号


2024.01
A1:S=1:50
A3:S=1:100

一級建築士事務所
東京都知事登録第16680号
株式会社 前川建築設計事務所
東京都新宿区四谷本塩町4-5 03(3351)7101
代表取締役 橋本 功
一級建築士 第94270号


工事名称
令和6年度 旧市立病院改修工事(建築工事)
図面名称
実施設計図 2階展開図(18)

図面番号
A-132


2F 医師会健診課 書類保管室 1

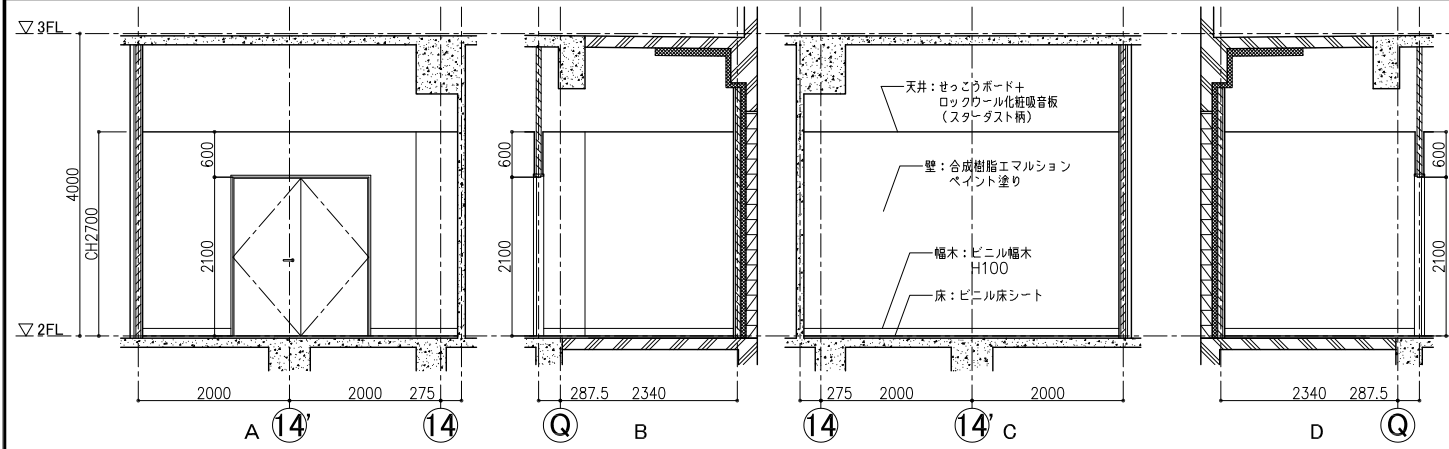


2F 医師会健診課 書類保管室 2

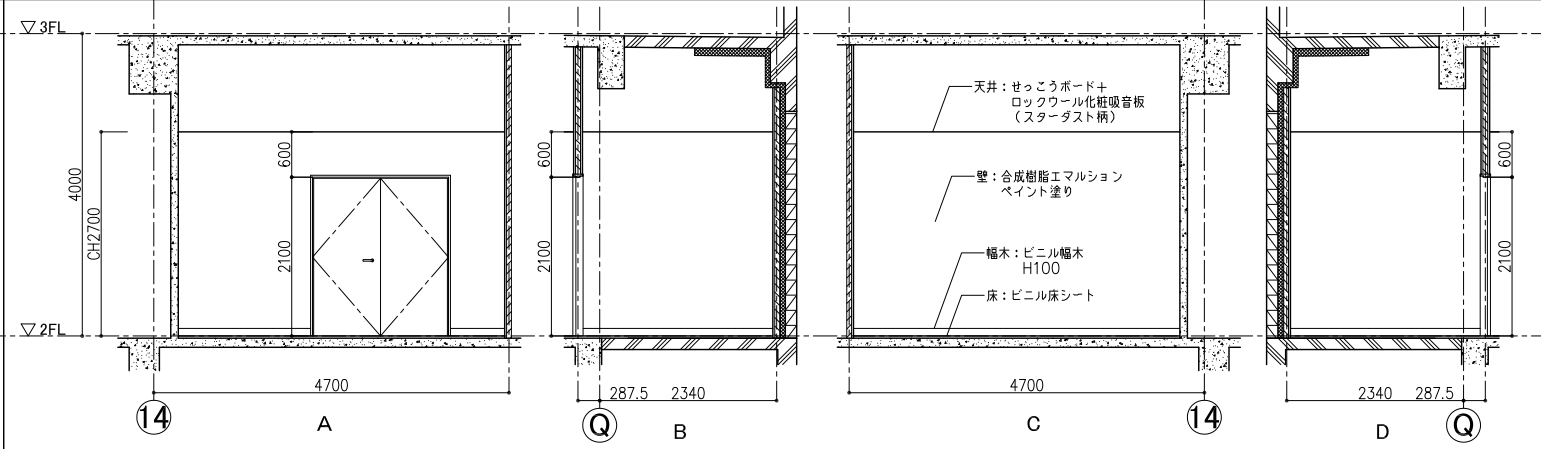


2F 医師会健診課 救護室

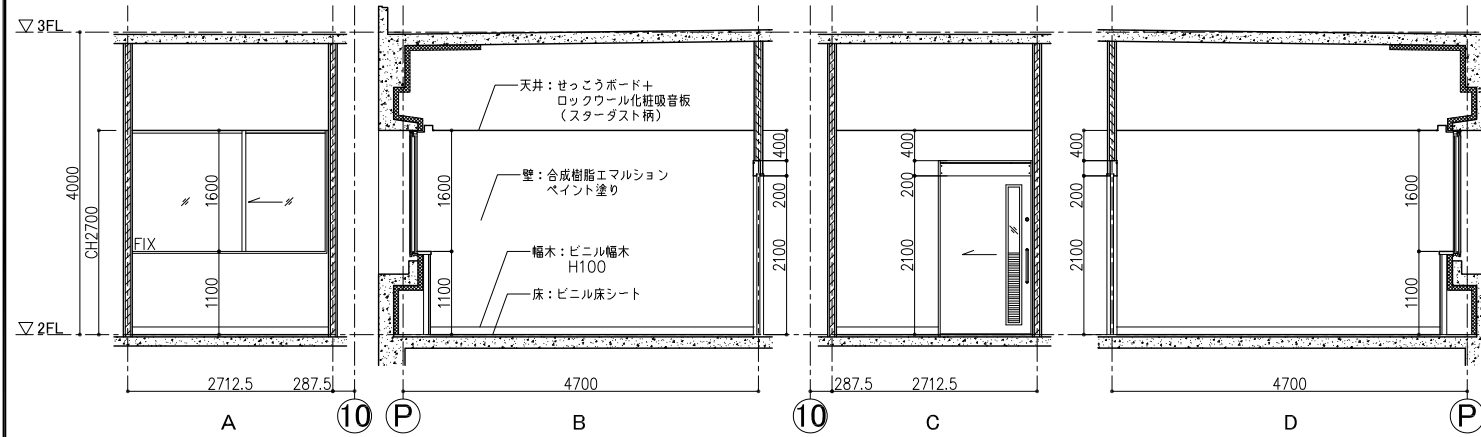


2F 医師会健診課 機械室G

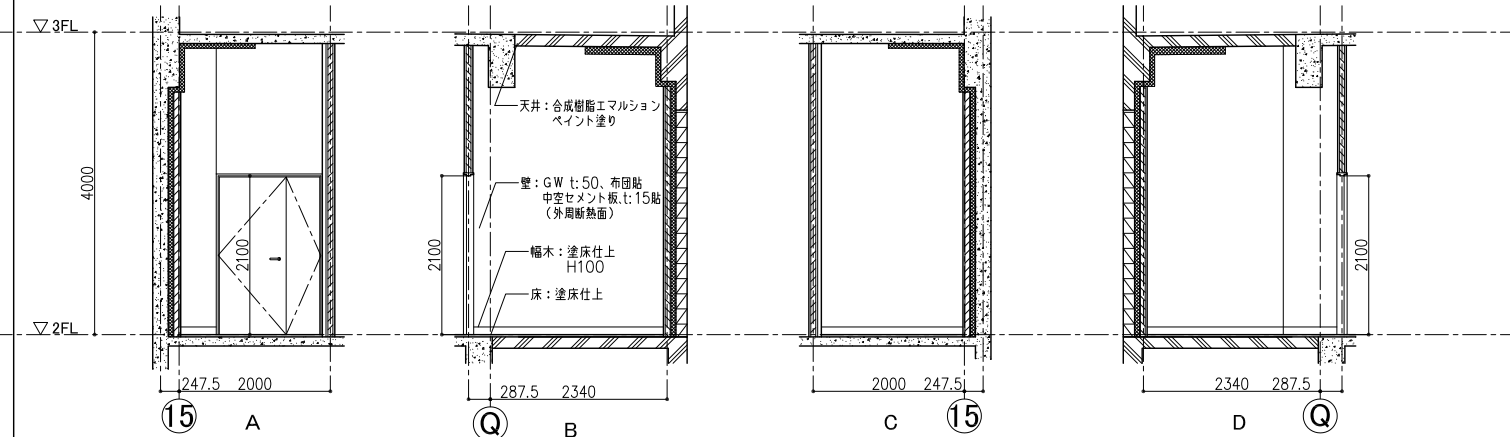


3F ロビー

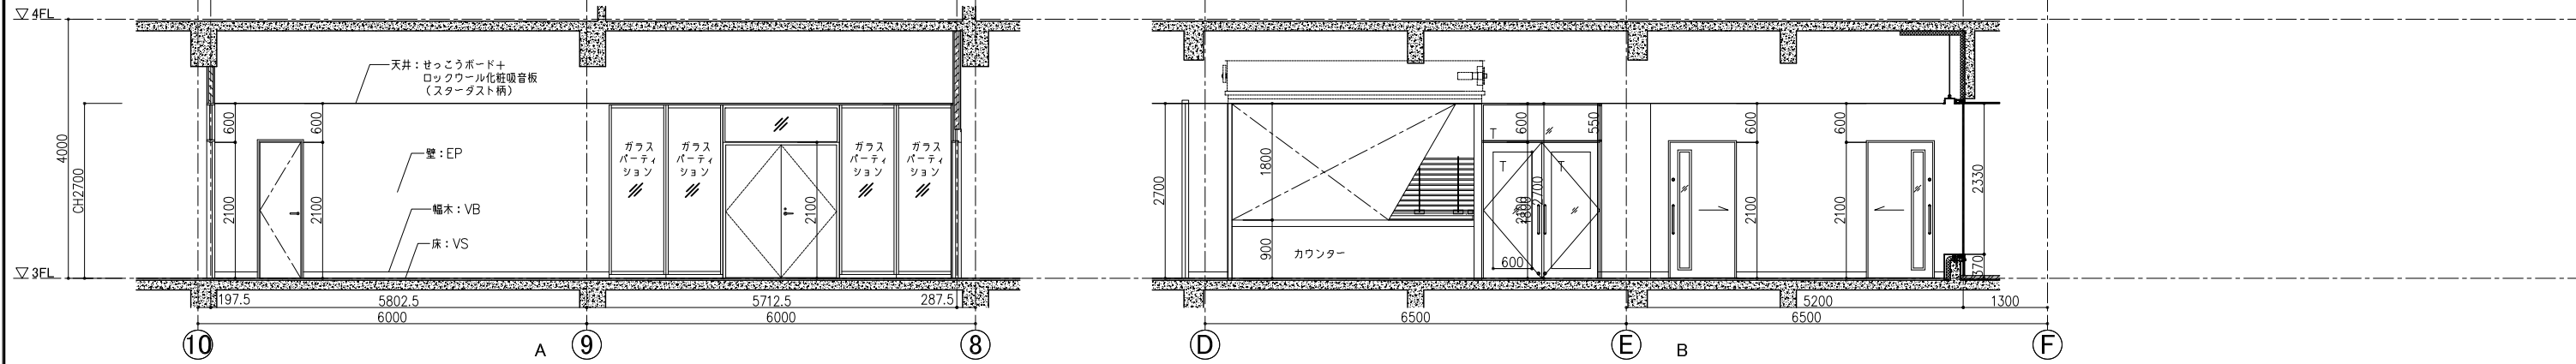


3F ロビー

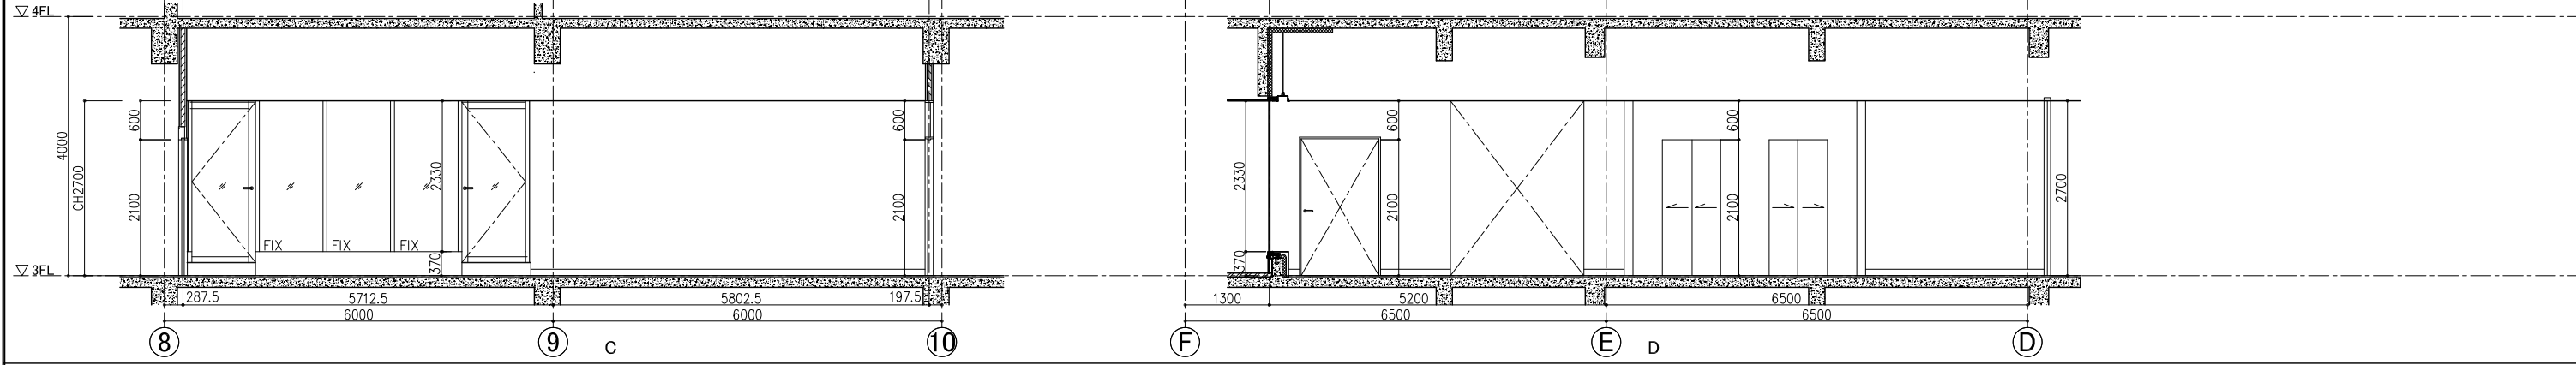

3F 相談室・会議室

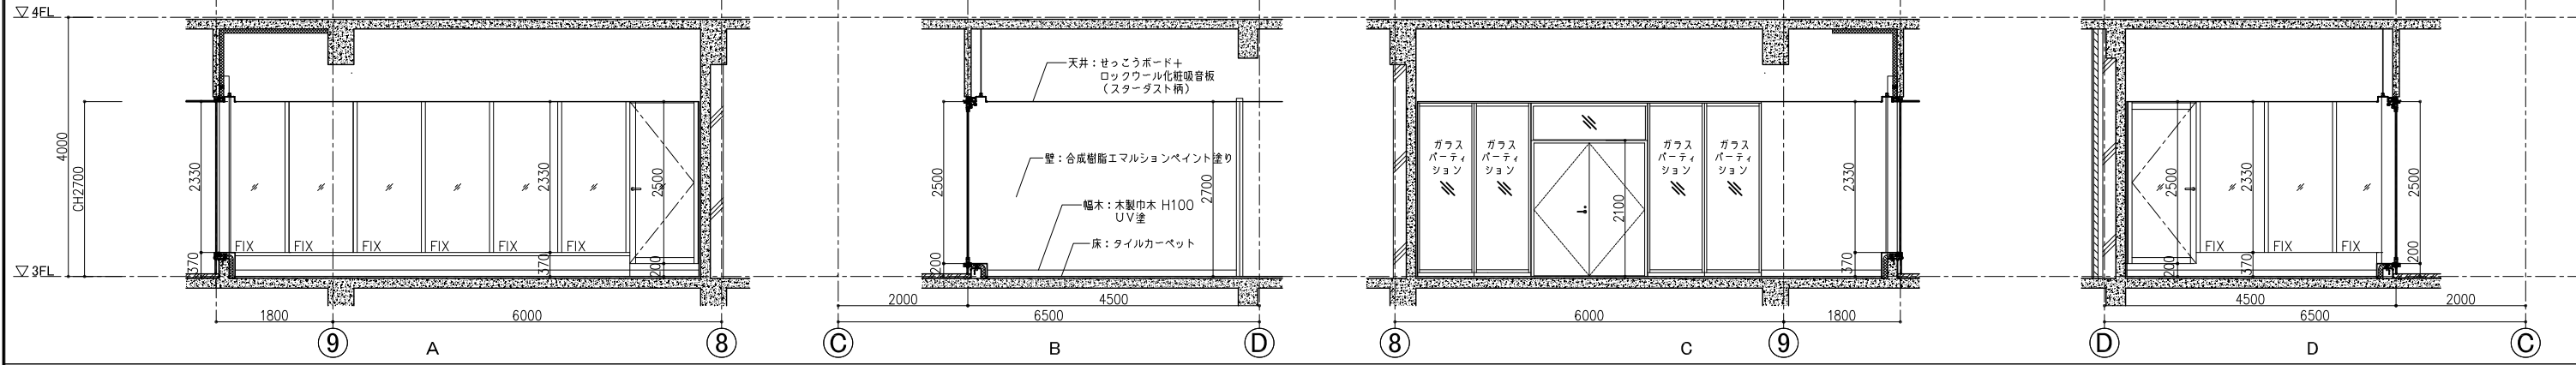


3F 相談室 (1)

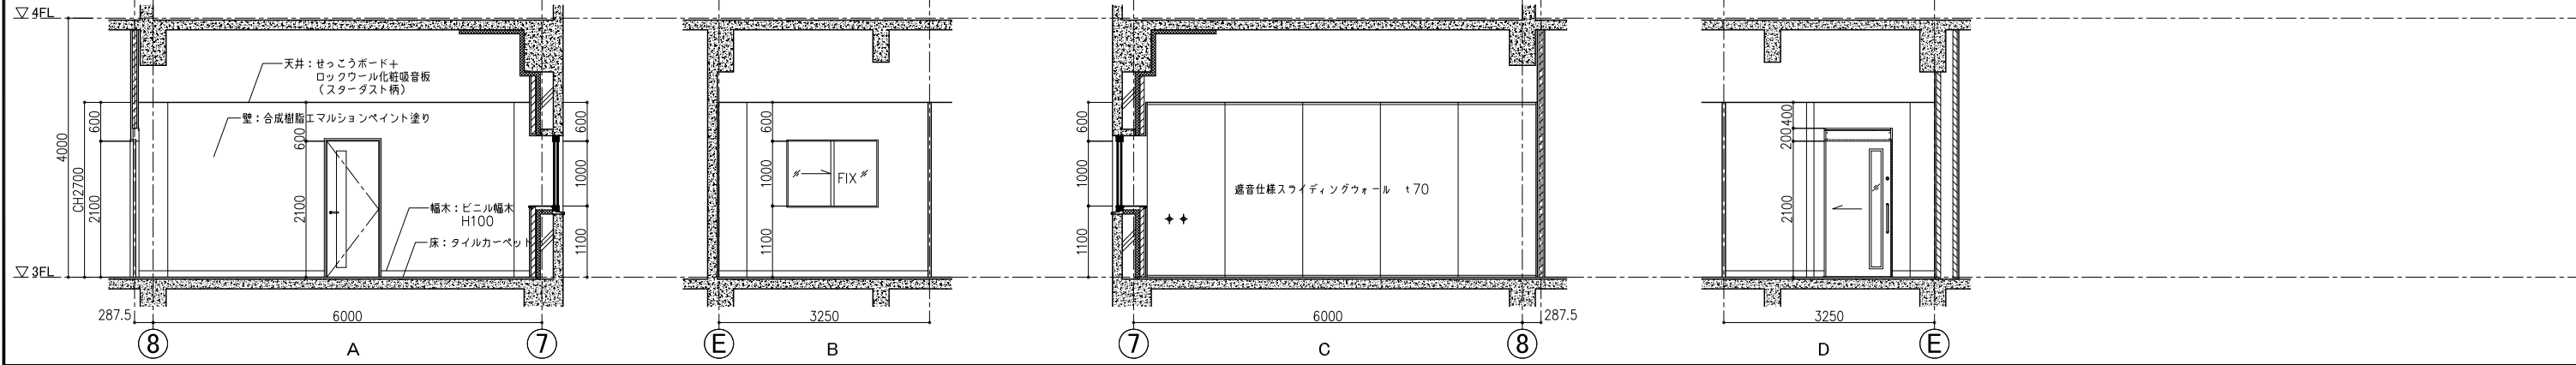


<p>一級建築士事務所 東京都知事登録第64284号 株式会社林・石川構造設計事務所 東京都新宿区四谷本塩町4-5 03(5315)0275 代表取締役 石川 高一 構造設計一級建築士 第646号</p>	<p>一級建築士事務所 東京都知事登録第16680号 株式会社 前川建築設計事務所 東京都新宿区四谷本塩町4-5 03(3351)7101 取締役 濱 興治 設備設計一級建築士 第2105号</p>	<p>2024.01 A1:S=1:50 A3:S=1:100</p>	<p>一級建築士事務所 東京都知事登録第16680号 株式会社 前川建築設計事務所 東京都新宿区四谷本塩町4-5 03(3351)7101 代表取締役 橋本 功 一級建築士 第94270号</p>	<p>工事名称 令和6年度 旧市立病院改修工事(建築工事) 図面名称 実施設計図 3階展開図(1)</p>	<p>図面番号 A-134</p>
--	---	---	--	---	-----------------------


3F 相談室 (2)

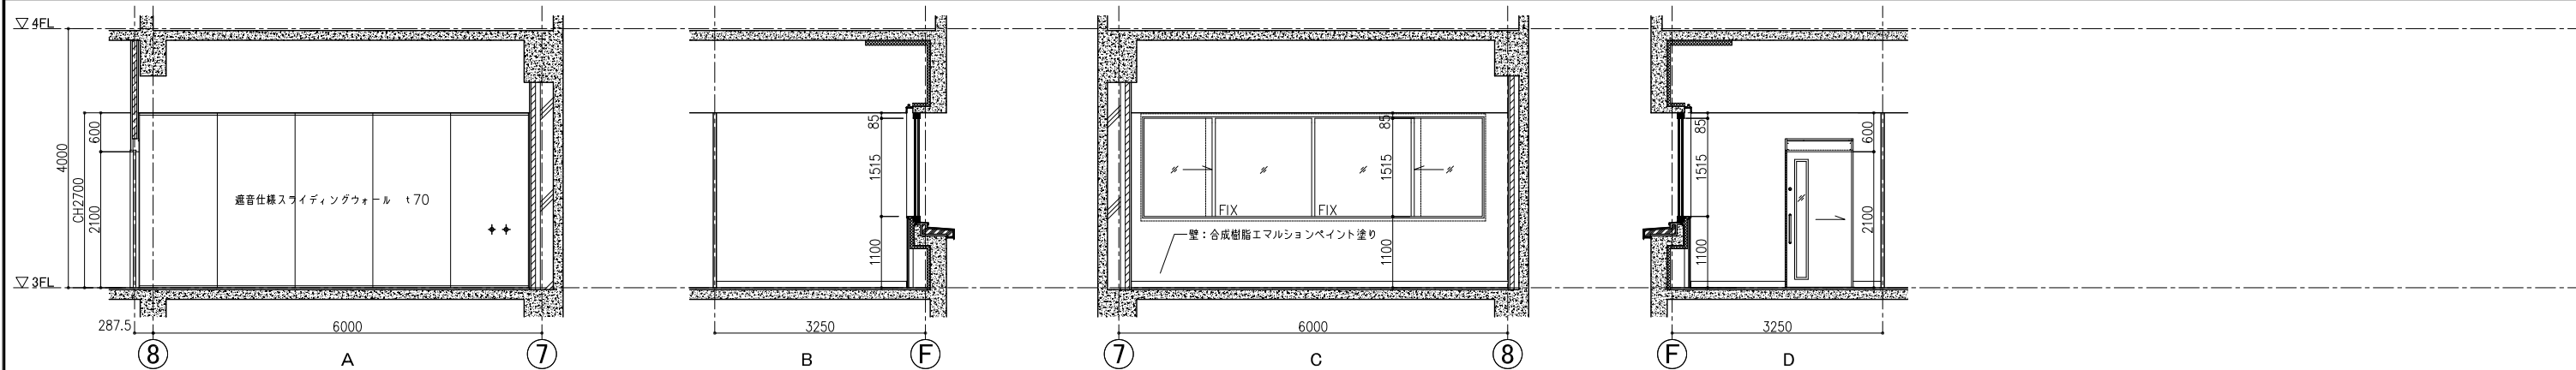


3F 執務室スペース

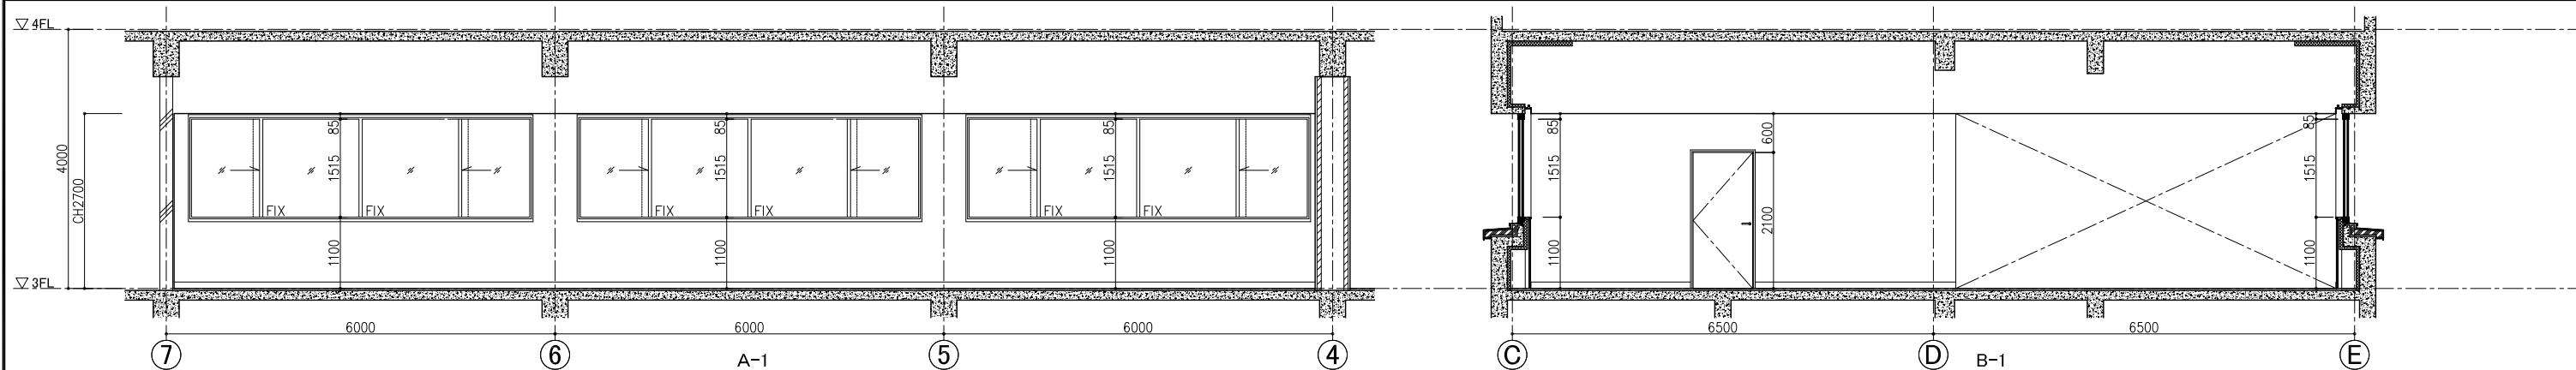

3F 執務室スペース

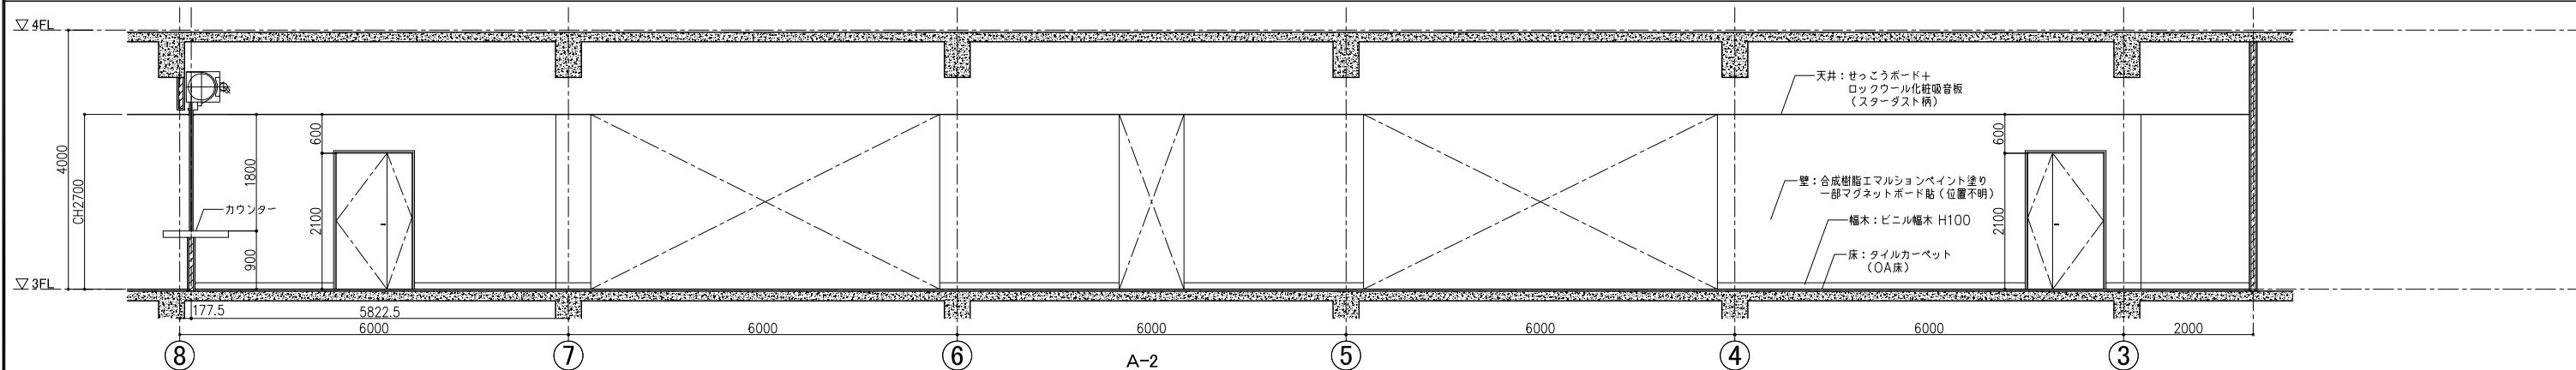


3F 執務室スペース

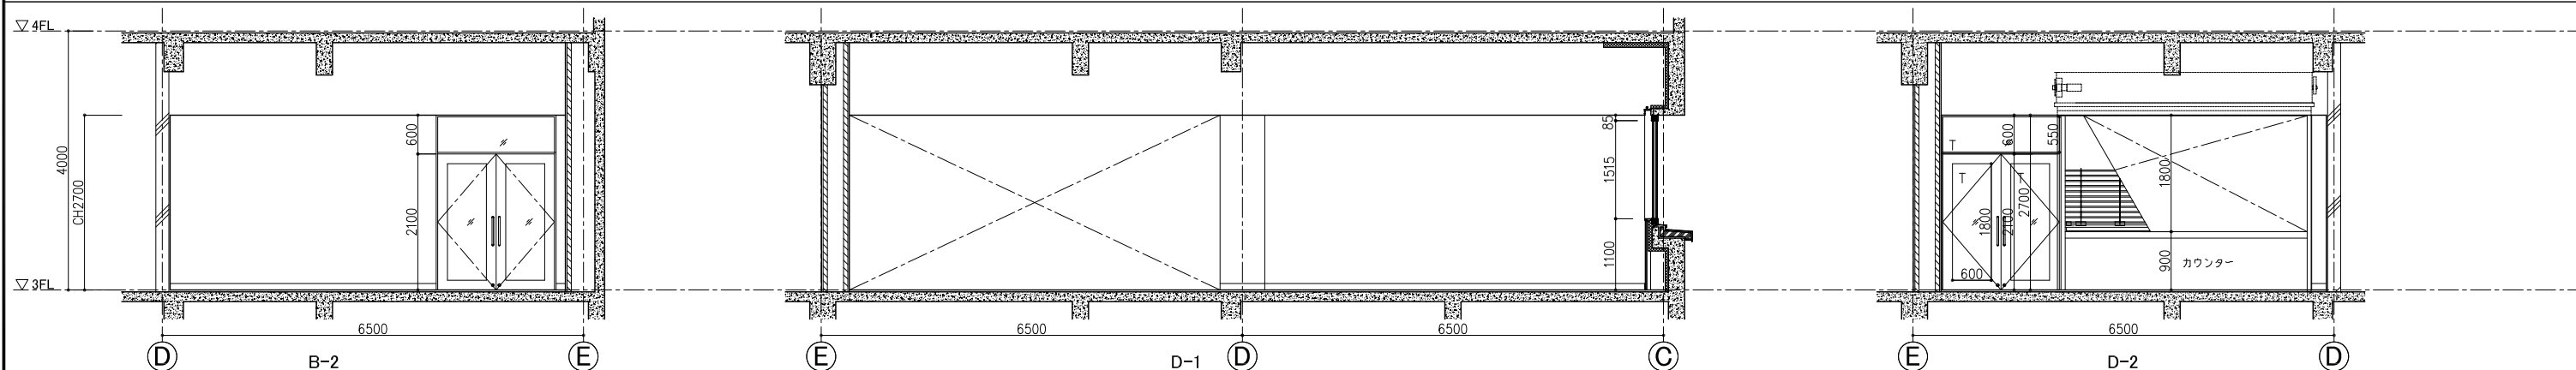


<p>一級建築士事務所 東京都知事登録第64284号 株式会社林・石川構造設計事務所 東京都新宿区四谷本塩町4-5 03(5315)0275 代表取締役 石川 高一 構造設計一級建築士 第646号</p>	<p>一級建築士事務所 東京都知事登録第16680号 株式会社 前川建築設計事務所 東京都新宿区四谷本塩町4-5 03(3351)7101 取締役 濱 興治 設備設計一級建築士 第2105号</p>	<p>2024.01 A1:S=1:50 A3:S=1:100</p>	<p>一級建築士事務所 東京都知事登録第16680号 株式会社 前川建築設計事務所 東京都新宿区四谷本塩町4-5 03(3351)7101 代表取締役 橋本 功 一級建築士 第94270号</p>	<p>工事名称 令和6年度 旧市立病院改修工事(建築工事) 図面名称 実施設計図 3階展開図(2)</p>	<p>図面番号 A-135</p>
--	---	---	--	---	-----------------------


3F 執務室スペース

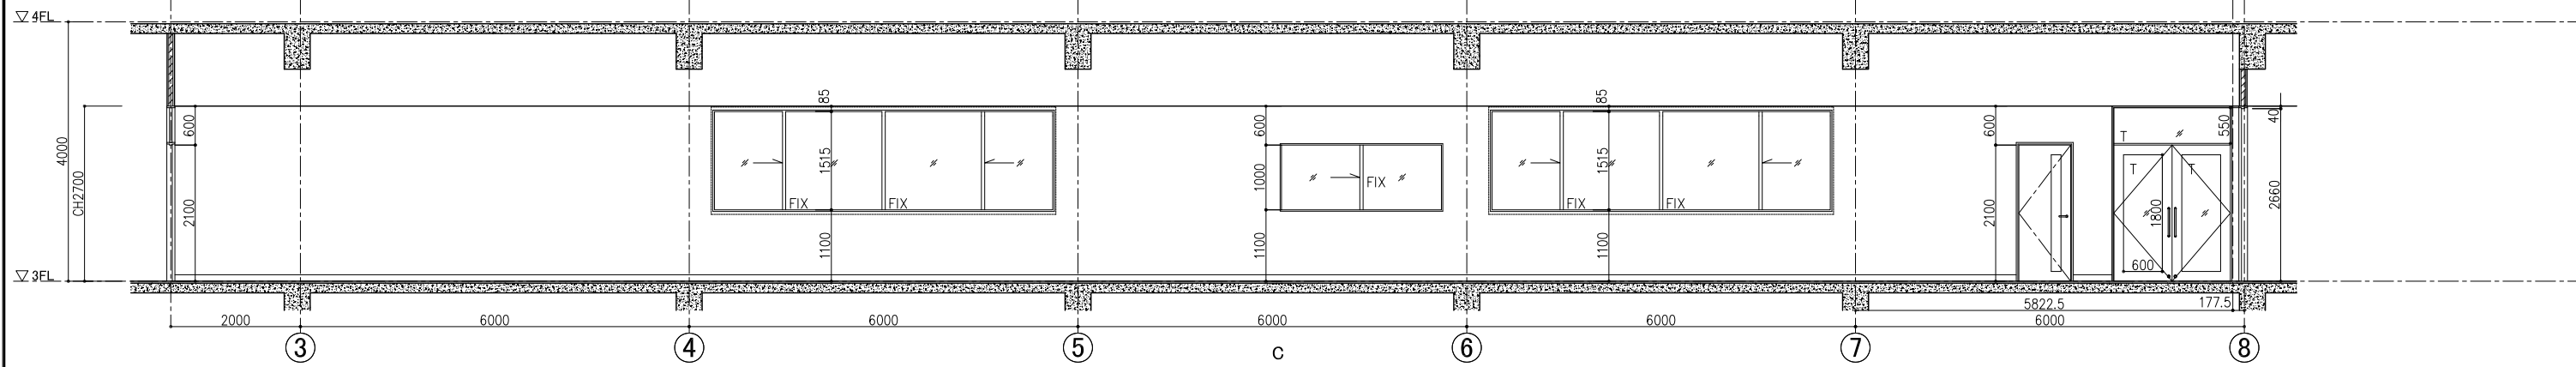


3F 書庫










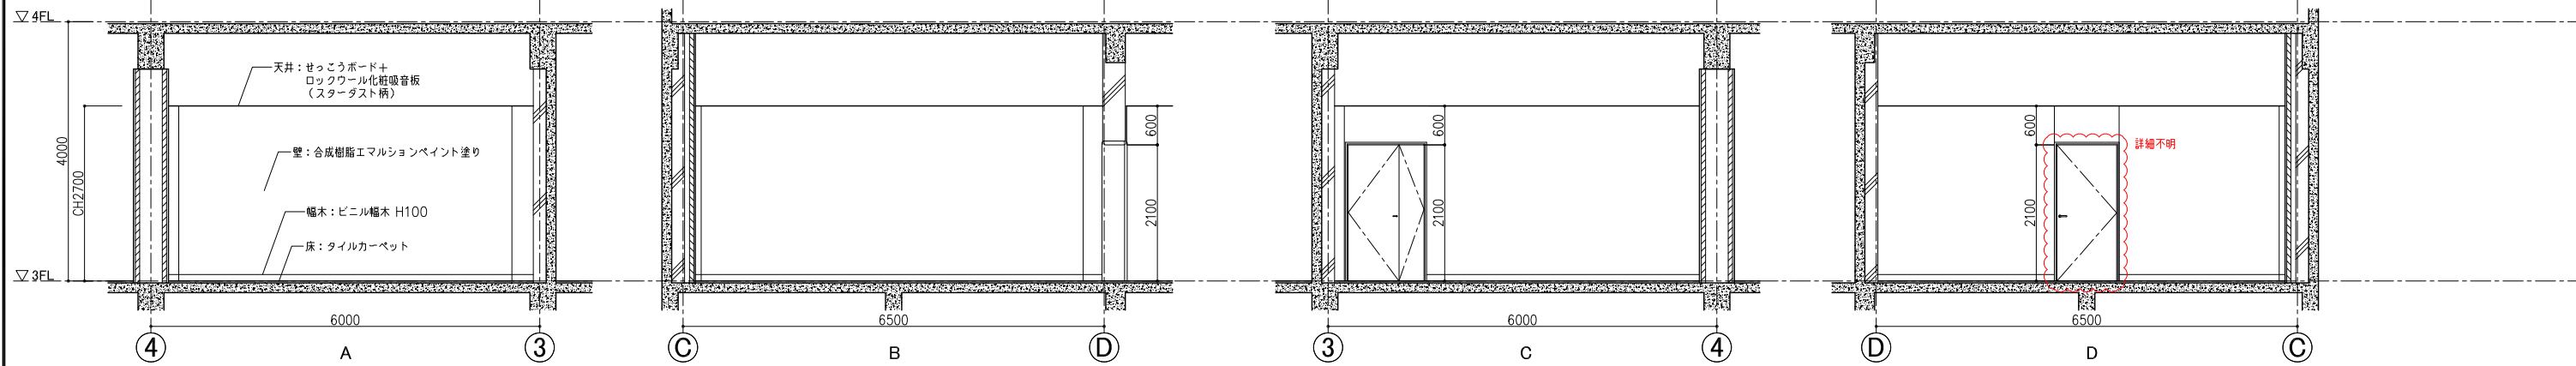


3F PC入力書庫

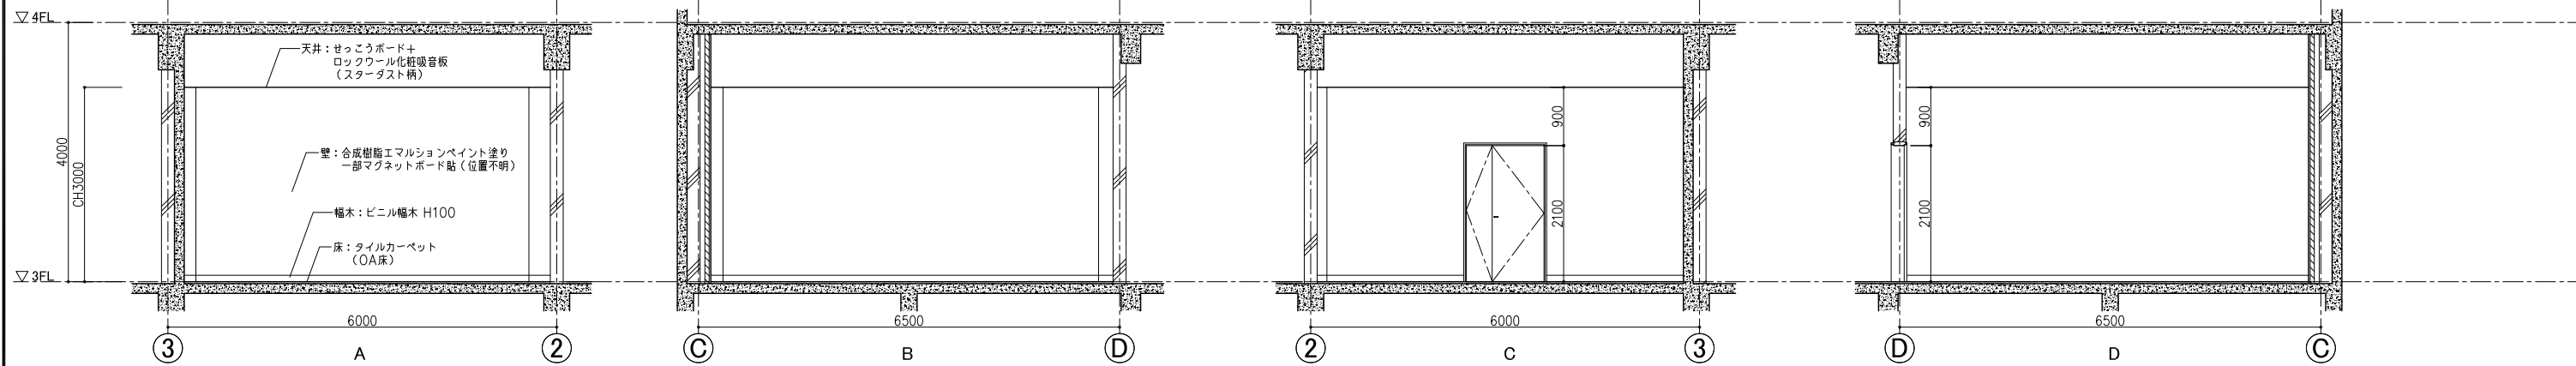

3F 倉庫 (1)

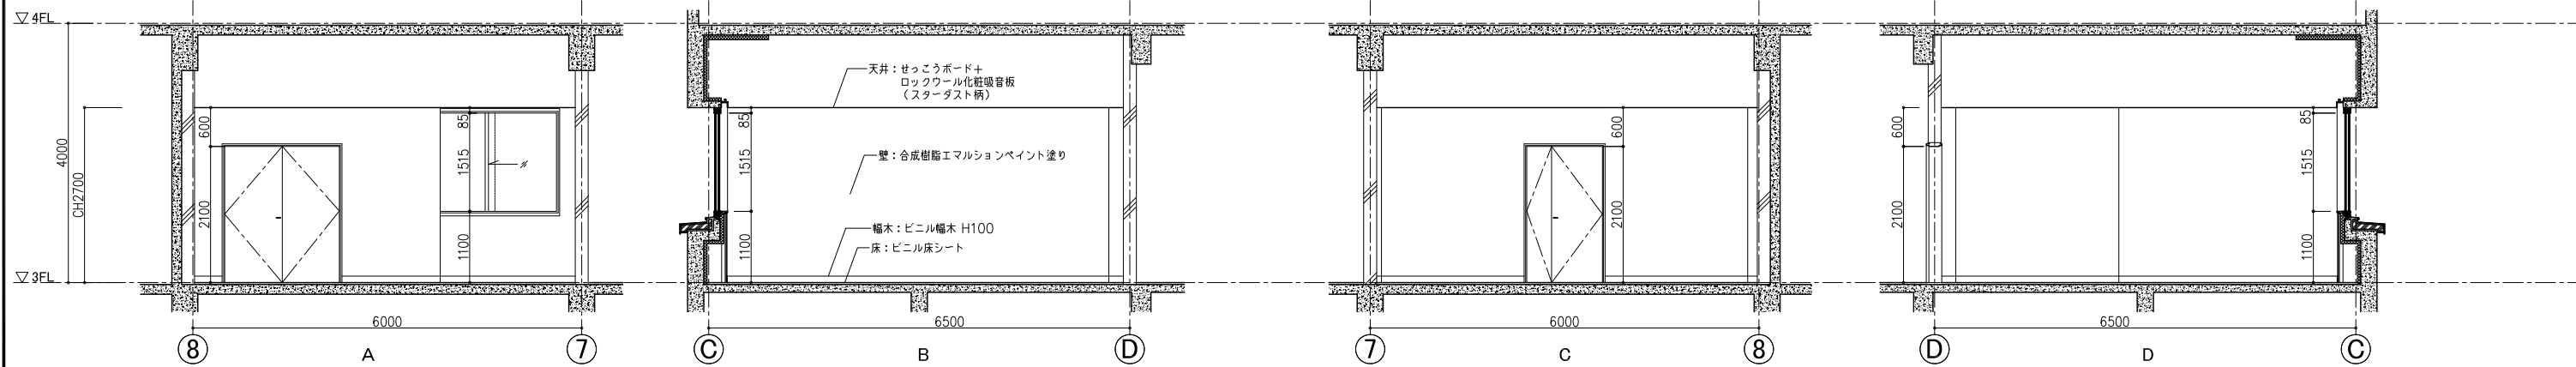

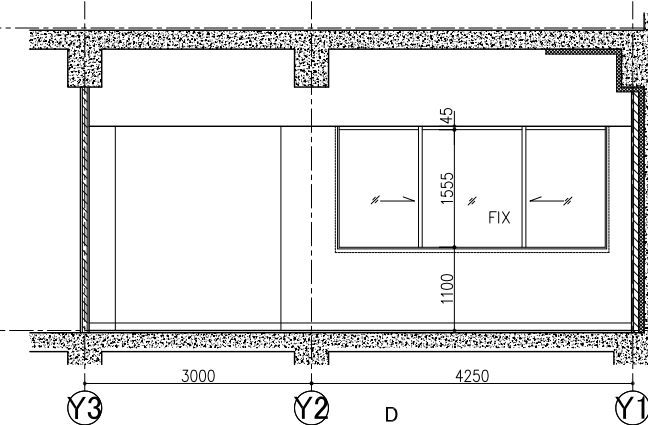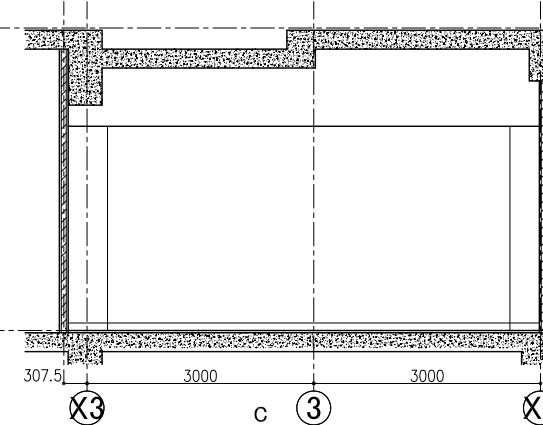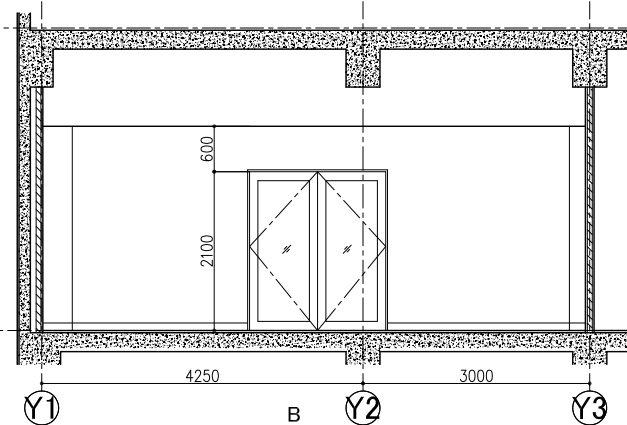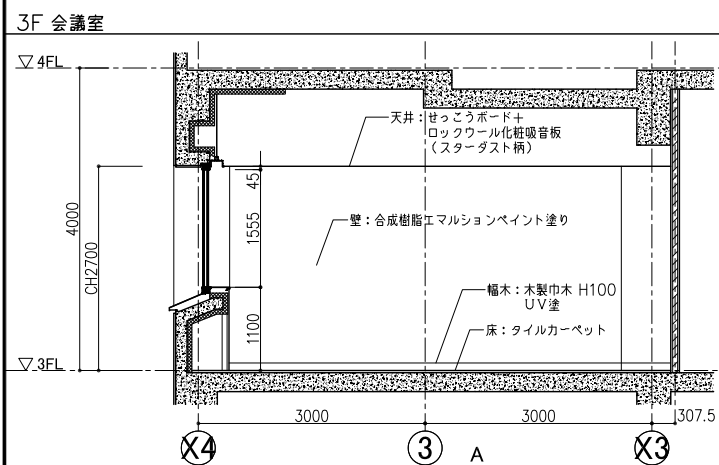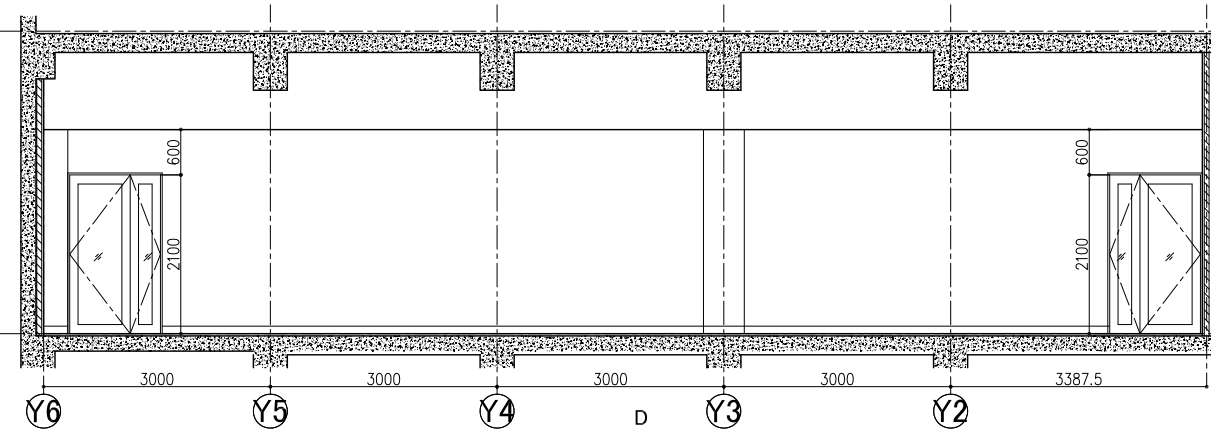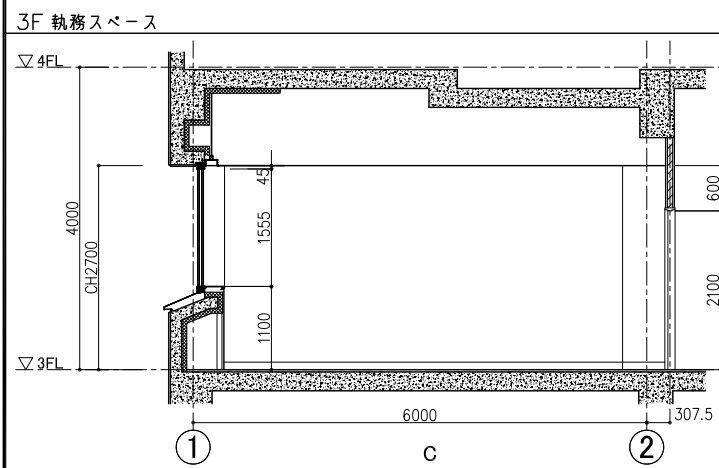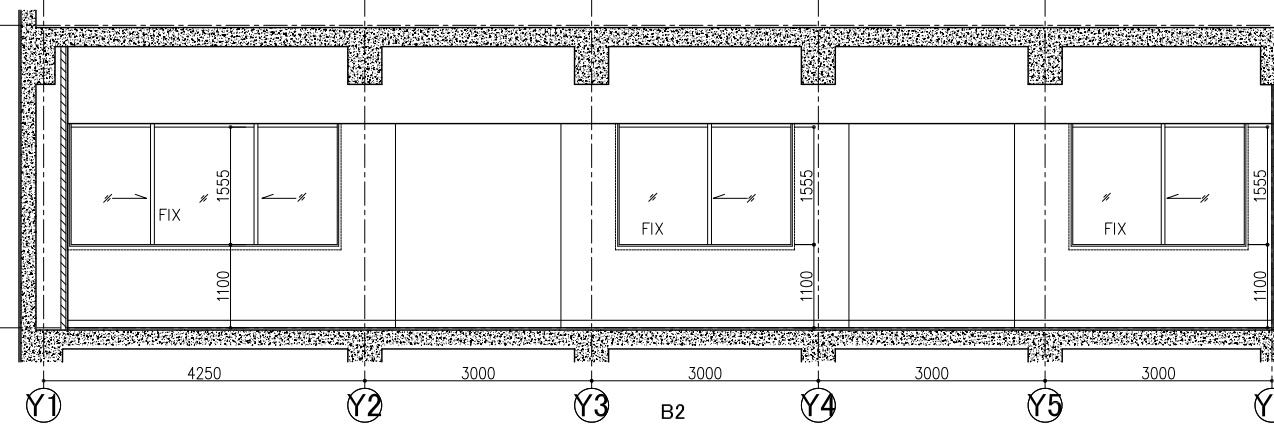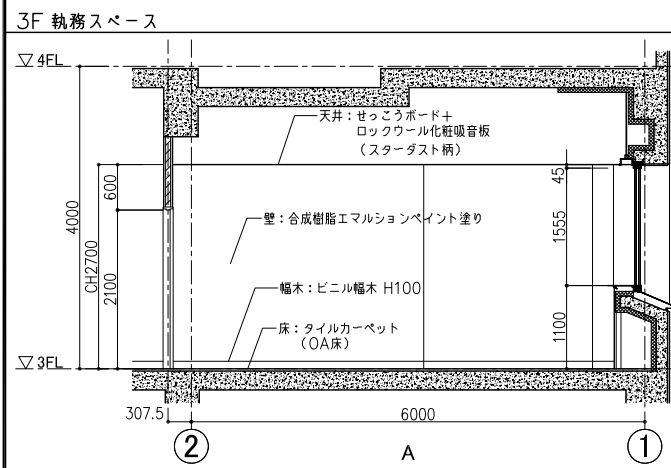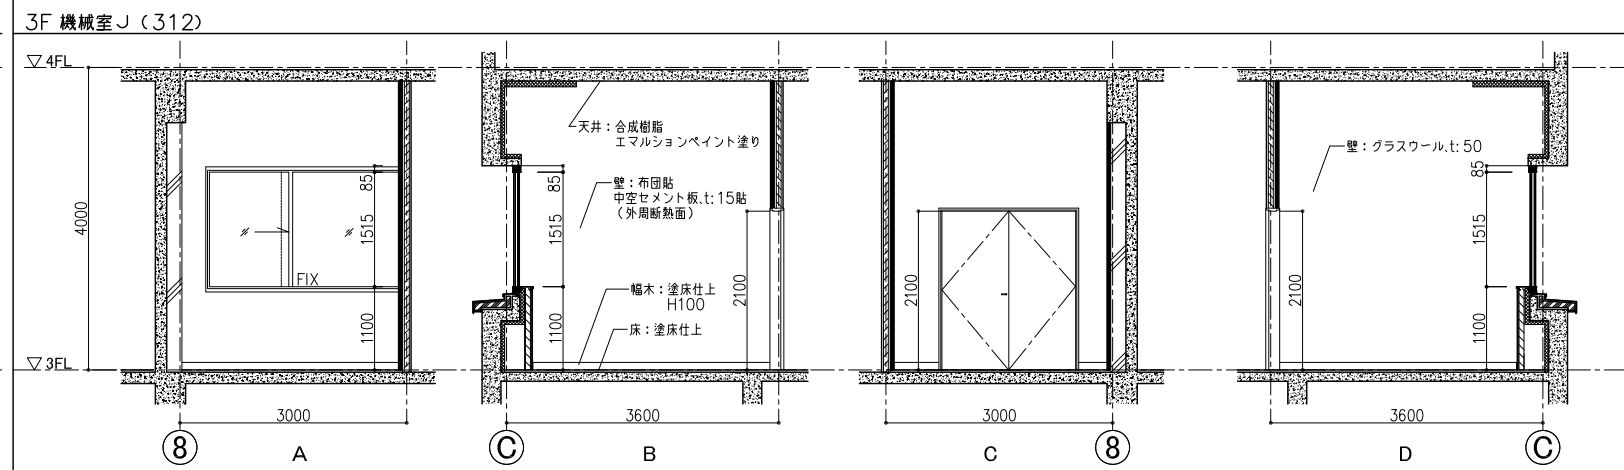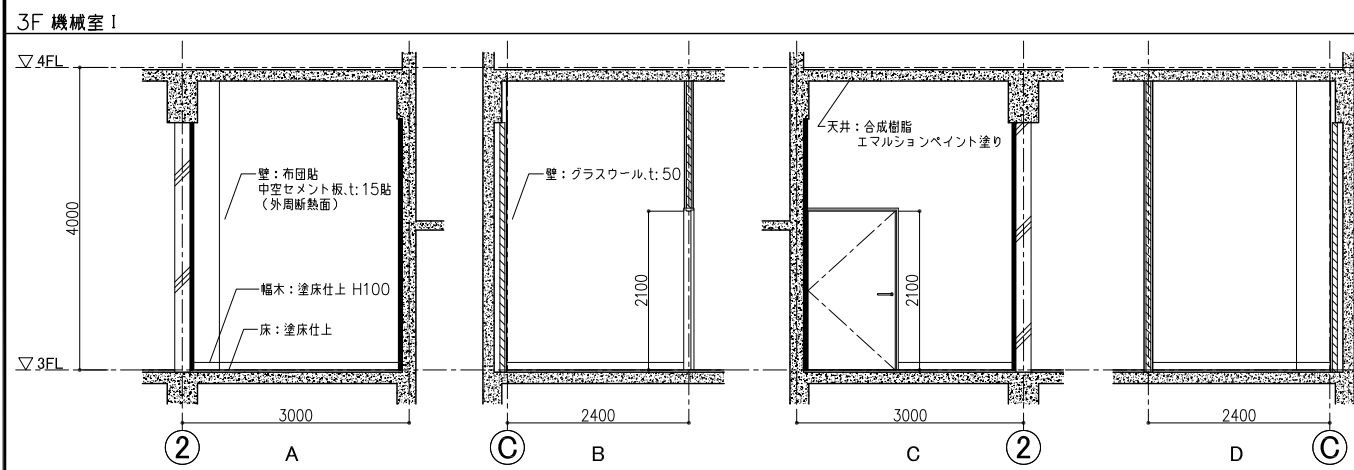

一級建築士事務所
東京都知事登録第64284号
株式会社林・石川構造設計事務所
東京都新宿区四谷本塩町4-5 03(5315)0275
代表取締役 石川 高一
構造設計一級建築士 第646号

一級建築士事務所
東京都知事登録第16680号
株式会社 前川建築設計事務所
東京都新宿区四谷本塩町4-5 03(3351)7101
取締役 濱 興治
設備設計一級建築士 第2105号

2024.01
A1:S=1:50
A3:S=1:100

一級建築士事務所
東京都知事登録第16680号
株式会社 前川建築設計事務所
東京都新宿区四谷本塩町4-5 03(3351)7101
代表取締役 橋本 功
一級建築士 第94270号

工事名称
令和6年度 旧市立病院改修工事(建築工事)

図面名称
実施設計図 3階展開図(4)

図面番号
A-137