

旧草薙小学校（所在：弘前市大字大森字田浦 12 番地 1）


位置図



配置図

(平成27年度)

施設の配置図	縮尺	1/1200	学校名	草薙小学校	調査番号	022020181	96
--------	----	--------	-----	-------	------	-----------	----

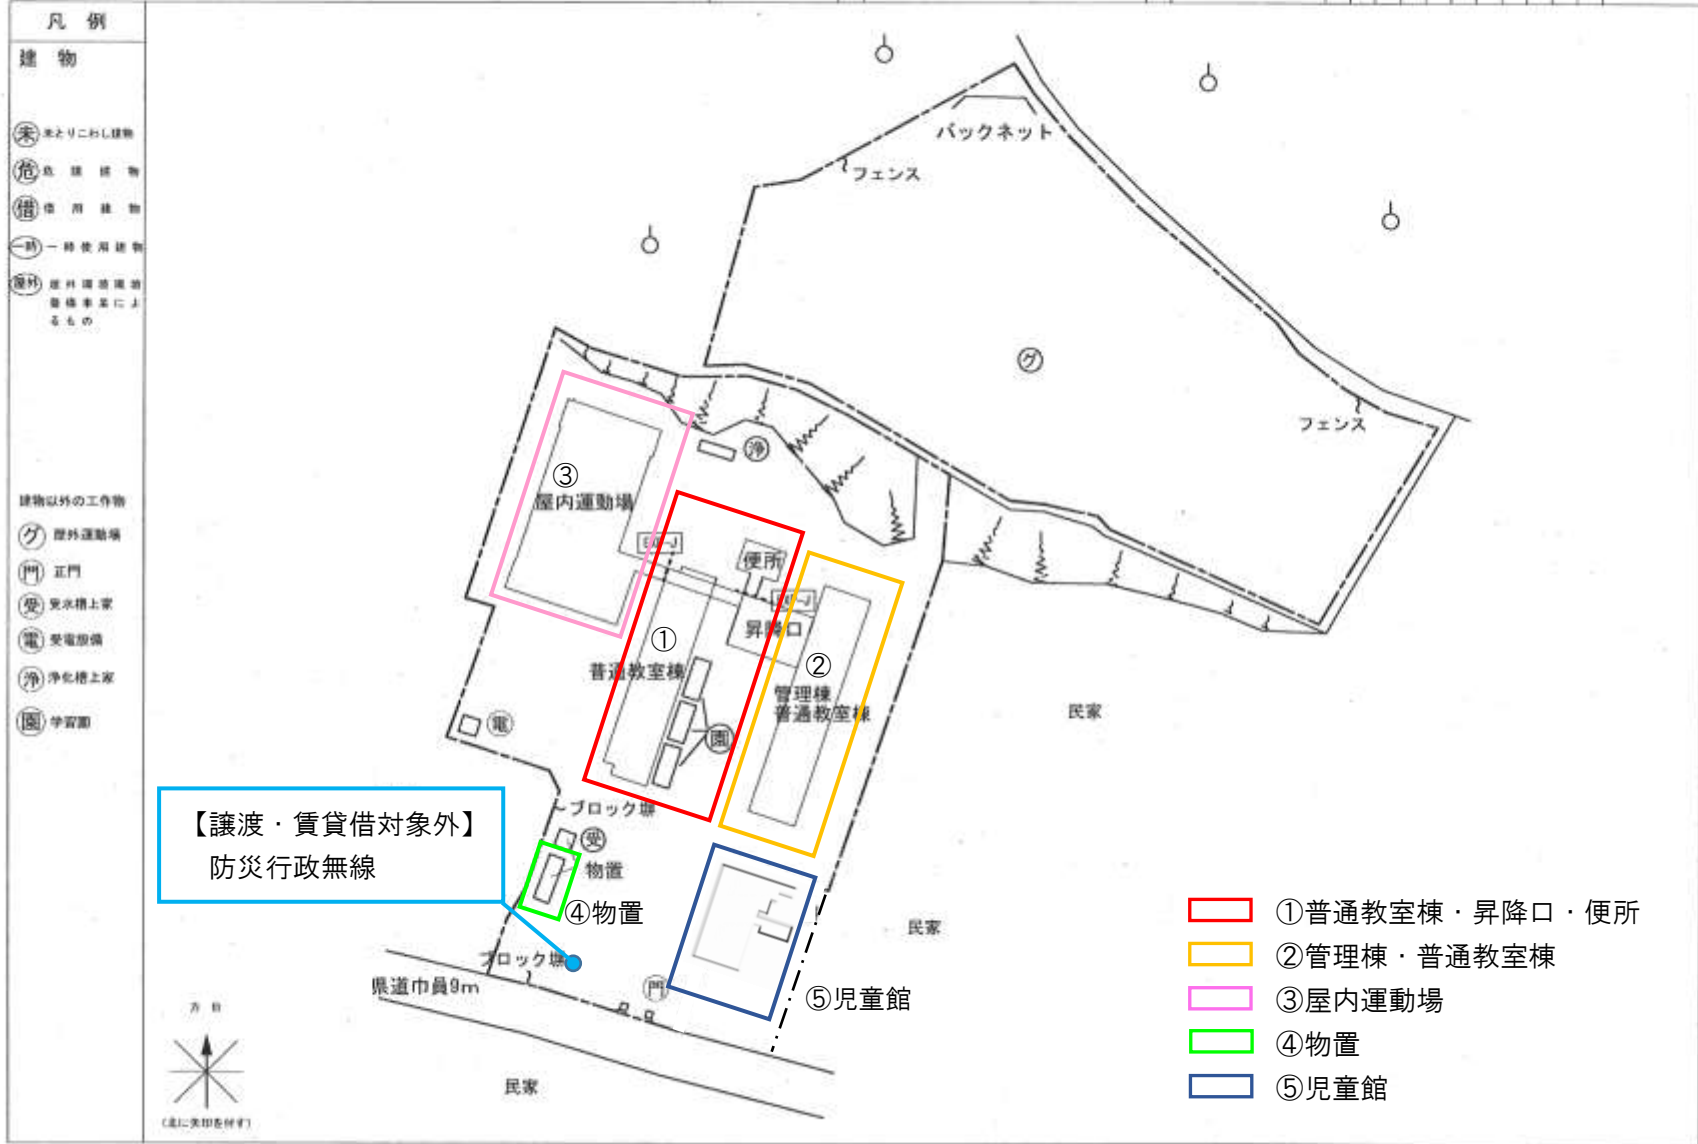

- 凡例
- 建物
- 本とりにおし建物
  - 危険建物
  - 借用建物
  - 一時使用建物
  - 建物 屋外運動場等 設備等によるもの
- 建物以外の工作物
- 屋外運動場
  - 正門
  - 受水槽上家
  - 受電設備
  - 浄化槽上家
  - 学室園

【譲渡・賃貸借対象外】  
防災行政無線


- ① 普通教室棟・昇降口・便所
- ② 管理棟・普通教室棟
- ③ 屋内運動場
- ④ 物置
- ⑤ 児童館



平面図

(平成27年度)

平面図	縮尺	0 5 10 20 m	学校名	草薙小学校	児童数	022020181	(市町村)	(学校)	管理番号	96
-----	----	-------------	-----	-------	-----	-----------	-------	------	------	----

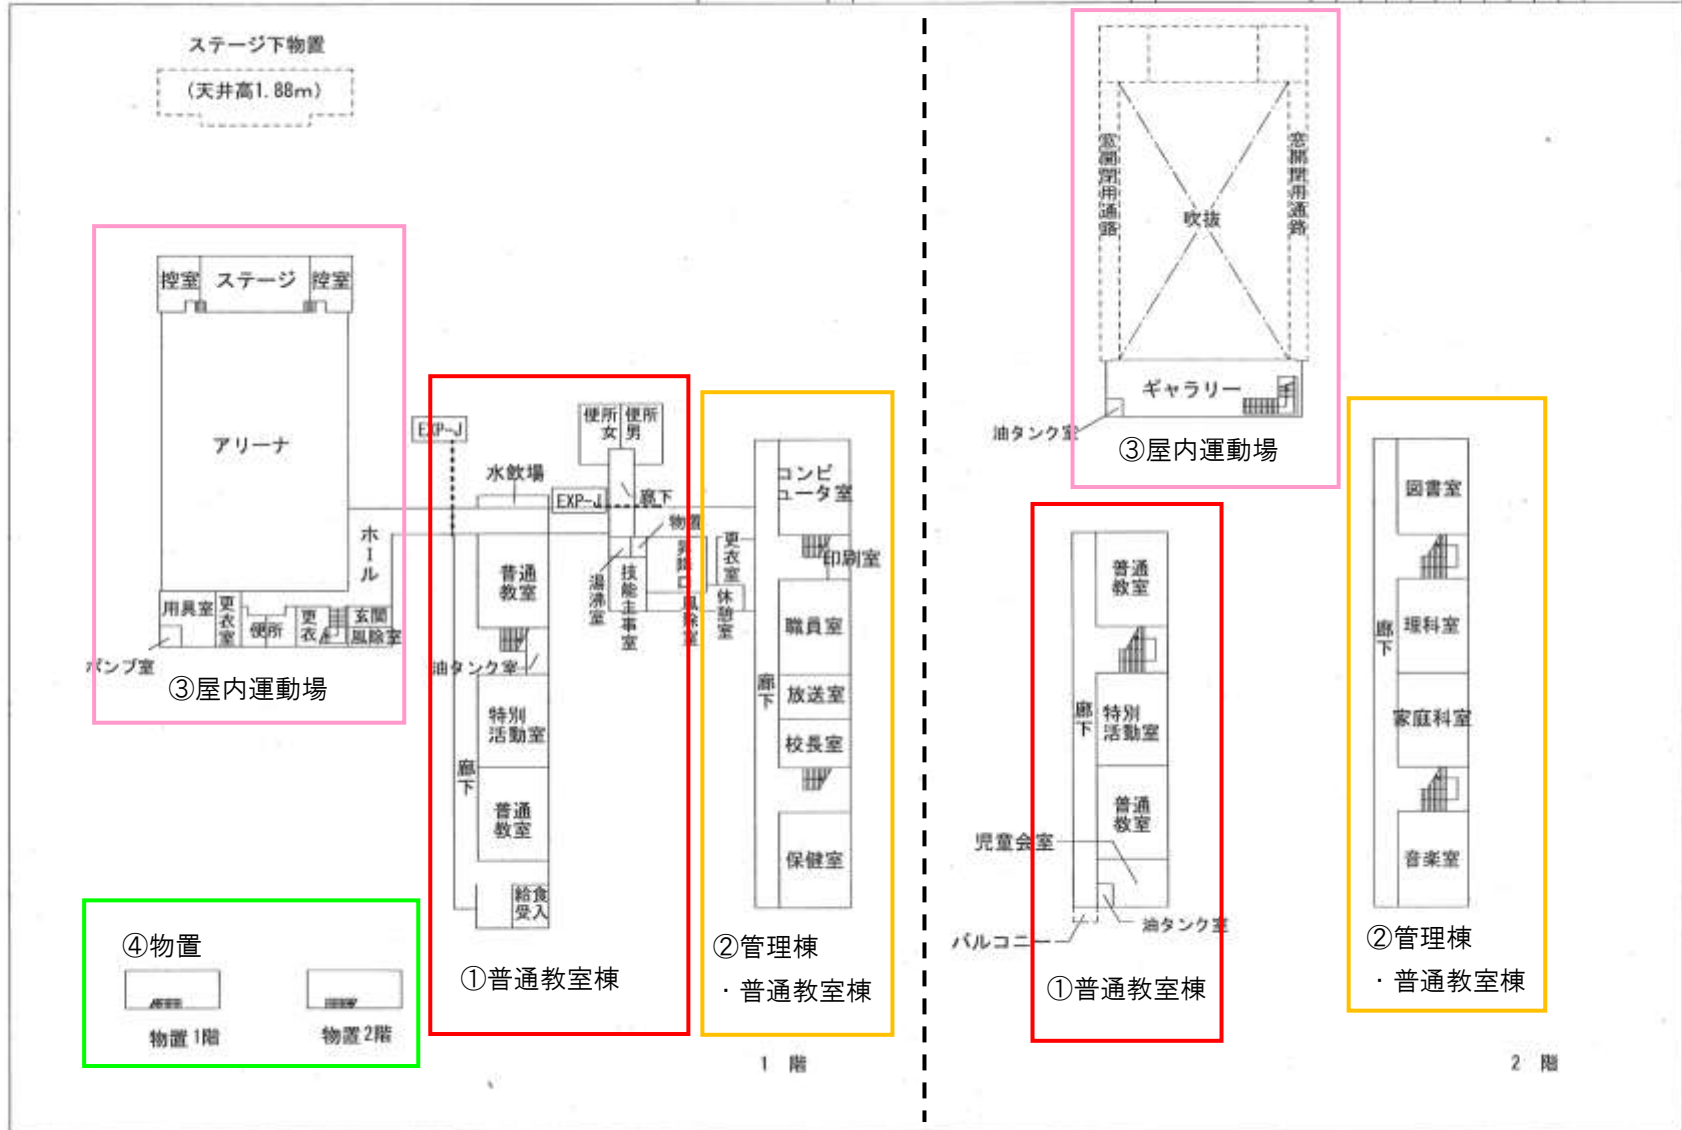

⑤児童館

平面図

