


附近見取図

各部分（建物）の高さ		m	
屋内運動場		既存校舎	
①	10.650	⑥	8.853
②	5.125	⑦	4.913
③	5.125	⑧	3.873
④	5.125	⑨	3.093
渡廊下		⑩	3.393
⑤	4.412	⑪	8.603
		⑫	4.753
		⑬	4.093
既存建物		⑭	2.843
物置 1	2.300	⑮	3.143
物置 2	4.050	⑯	8.528
物置 3	2.300	⑰	4.423
物置 4	2.300	⑱	4.018
ポンプ室	2.250		
自転車置場	2.300		

面積表		m <sup>2</sup>											
敷地面積		m <sup>2</sup>											
1 階床面積	（申請建物1）	（申請建物2）	計	（既存建物1）	（既存建物2）	（既存建物3）	（既存建物4）	（既存建物5）	（既存建物6）	（既存建物7）	計	合計	
	屋内運動場	渡廊下		校舎	物置1	物置2	物置3	物置4	ポンプ室	自転車置場			
773.21	22.00	22.00	795.21	2159.07	5.92	68.22	5.92	3.73	5.60	11.20	2259.66	3054.87	
126.26	0.00	0.00	126.26	1387.20	0.00	0.00	0.00	0.00	0.00	0.00	1387.2	1513.46	
899.47	22.00	22.00	921.47	3546.27	5.92	68.22	5.92	3.73	5.60	11.20	3646.86	4568.33	
847.60	22.00	22.00	869.60	2216.53	5.92	68.22	5.92	3.73	5.60	11.20	2317.12	3186.72	
（構造）	鉄骨造	鉄骨造		RC一部鉄骨及びCB造	鉄骨プレハブ造	木造	鉄骨プレハブ造	鉄骨プレハブ造	木造	木造			
（その他）	準耐火建築物	耐火建築物		準耐火建築物	（平屋建て）	（平屋建て）	（平屋建て）	（平屋建て）	（平屋建て）	（平屋建て）			
消防用申請棟（既存校舎+渡廊下+屋内運動場）延べ面積：4467.74㎡													
建築面積：3086.13㎡													

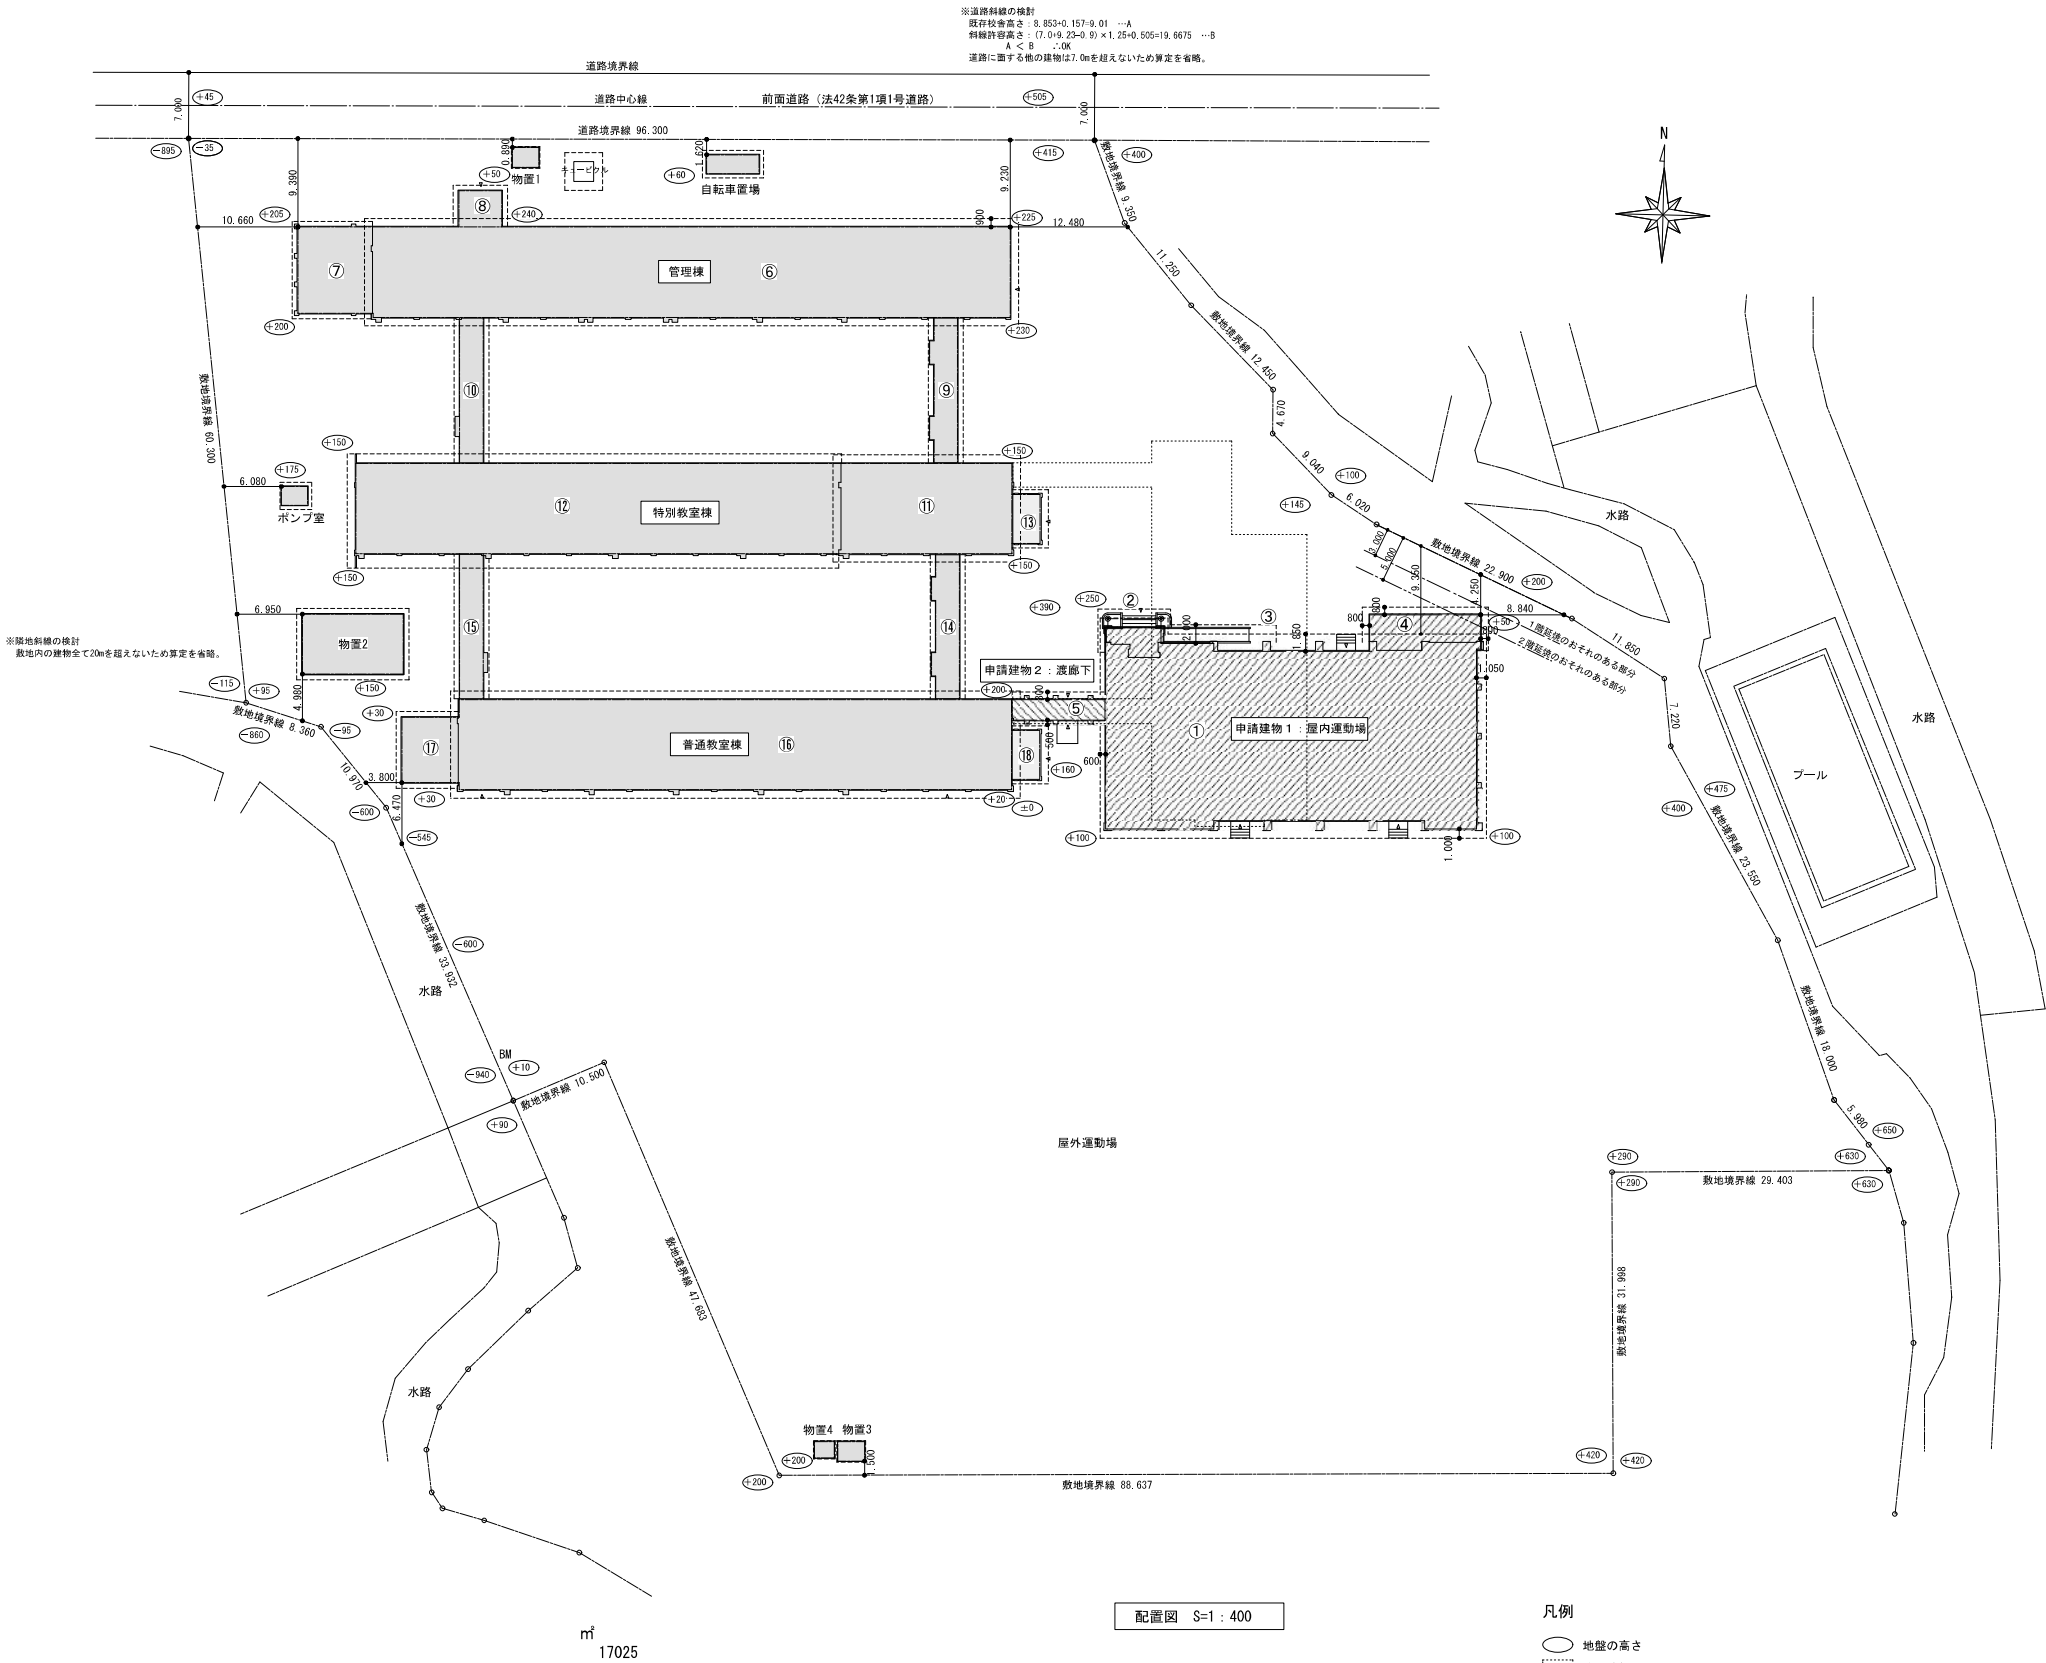

配置図 S=1：400

凡例

- 地盤の高さ
- 除却建物