

都道府県名青森県

令和2年度 公立学校施設等の総括表（小 学 校）

様式1－2

設置者名弘前市

学校所在地弘前市大字石川字庄司川添19の1

ふりがないしかわ
学 校 名石川小学校

整理番号
0090

①識別コード	②都道府県番号	③学校調査番号	④学区区分	⑤冬季分校番号	⑦市町村番号	⑧児童数 普 通	特別支援	⑨学級数 普 通	特別支援	⑩寒 冷 区 分 号	⑪設置年度 元 年 度 由
B02	01	56	51		202	145	8	6	22	M	73

多目的スペースの 総面積	必 面 要 積	⑫ 校 舎 保 有 面 積				危 険 面 積				整 面 備 資 格 積	要 改 築 面 積 （ 換 算 後 ）
		R	S	W	計	R	S	W	計		
	2932	3327	205		(3536)	3327	202		(3533)		2929

R換算面積（ 3327）（ 209）（ ）（ 3327）（ 206）（ ）

コード番号説明欄
③学校調査番号
(0011～3500)
④学区区分
(左の数値)
独立・・・・・・・・・0
敷地が隣接・・・・・・・・・4
併設で敷地のみ共用・5
併設で建物も共用・・・6
(右の数値)
本校・・・・・・・・・1
分校・・・・・・・・・2
冬季分校・・・・・・・・・3

⑬ 児 童 数（普通の内訳）					
1学年	2学年	3学年	4学年	5学年	6学年
23	27	24	31	19	21

必要面積 の内訳	普 通	2468
	特別支援	336
	積雪寒冷	128

⑰ 地域・学校連携施設保有面積		
R	S	W

⑮ 校 地 面 積			
保 有		借 用	
建 物 敷 地	運 動 場		実 験 実 習 地 そ の 他
11397	17618		

必 面 要 積	⑲ 屋 内 運 動 場 保 有 面 積				危 険 面 積				整 面 備 資 格 積	要 改 築 面 積 （ 換 算 後 ）
	R	S	W	計	R	S	W	計		
922		907		907					15	

⑳ 寄宿児童数

用地国庫負担等面積計（ ）

㉕ 児童生徒地域交流施設保有面積		
R	S	W

必 面 要 積	㉑ 寄 宿 舎 保 有 面 積				危 険 面 積				整 面 備 資 格 積	要 改 築 面 積 （ 換 算 後 ）
	R	S	W	計	R	S	W	計		
				()				()		

R換算面積（ ）（ ）（ ）（ ）（ ）（ ）（ ）

㉒ 保 有 教 室 数									
普 通	特 別 教 室				関 係				
	理 科	生 活	音 楽	図 画 工 作	家 庭	外 国 語	視 聴 覚	コ ミュ ニ ティ	図 書 室
8	1	2	1	1	1			1	1
									4

㉓ 保有教室等の総面積		㉔ 保有控除面積			㉕ 借用面積			㉖ 地域指定区分等													
保有普通教室 の 総 面 積	保有特別教室 の 総 面 積	校 舎	屋 内 場 所	寄 宿 舎	校 舎	屋 内 場 所	寄 宿 舎	過去急増地域	過疎地域	山村地域	豪雪地帯	離島	へき地	総務省 積雪地域	省寒冷地域	都市計画 市整備 用途地域	公害防止 防火	水源地域	地震防災地域		
507	1088	28						2	3	2	2	2	6	3	2	A	E	3	2	2	4

㉗ 相 手 方 の 学 校	
調査番号	学 校 名
3600	石川中学校

㉘ 共 同 利 用 施 設 名	
調査番号	施 設 名
K004	西部学校給食センター

参
考
表

① 学 年 別 学 級 数	学 年	当年度までの児童数		当年度までの学級数	
		R1 年度	R2 年度	R1 年度	R2 年度
及 び 学 級 数	1	28	23	1	1
	2	28	27	1	1
	3	32	24	1	1
	4	17	31	1	1
	5	21	19	1	1
	6	22	21	1	1
数 計	小計	148	145	6	6
	特別支援 計	5	8	2	2
		153	153	8	8

㉚ 国庫負担等未 完成面積 未とりこわし 面積	区 分	R	S	W
	校 舎			

㉛ 備 考 欄	弘前市大字茜町3丁目3-9														

文
部
科
学
省

令和 2 年度 公立学校等建物の棟別面積表

様 式 2

当該学校の設置年度	M07	設置者名	弘前市	学校名	石川小学校	相手方の学校名	石川中学校
①識 別 コード	L	②都道府県番号	02	③学校調査番号	0156	④冬季分校番号	
						整理番号	0090

棟 番 号	校 区 分 号	建 造 区 分 号	階 数	建 築 年 月			学 部 等	保 有 面 積	産 振 校 舎 面 積	国 庫 補 助					と り こ わ し 記 号	国 未 完 成 担 面 積	保 有 外 建 物 面 積					備 考	
				補 助 年 度	公 立 文 教					他 事 業		保 有 控 除 建 物		一 時 使 用 ・ 借 用 建 物									
					費 目	補 助 面 積				費 目	補 助 面 積	建 物 種	面 積	借 用 の 別 一 時 使 用			面 積	事 由	未 わ し こ り 面 積				
⑤	⑥	⑦	⑧	⑨	⑩	⑪	⑫	⑬	⑭	⑮	⑯	⑰	⑱	⑲	㉑	㉒	㉓	㉔	㉕	㉖	㉗	㉘	㉙
0011	校	R	2	S	39	03		780		S38改		780											地震補強H23、臨交(空調)H30
0012	校	R	2	S	40	03		348		S39改		347											地震補強H23
0013	校	S	1	S	39	03		42															
0021	校	R	2	S	40	03		1024		S39改		975											地震補強H23、臨交(空調)H30
0022	校	R	2	S	41	03		333		S40改		333											地震補強H23
003	校	R	2	S	41	03		353		S40改		348											誤調H23.5(348→353) 、地震補強H23、臨交(空調)H30
004	校	S	1	S	41	03		41															誤調R1.5(39→41)
005	校	S	1	S	41	03		41															誤調R1.5(39→41)
006	校	R	1	S	46	03		489		S45改		470											誤調H23.5(495→489) 、地震補強H23、臨交(空調)H30
007	校	S	1	S	46	03		39															
008	校	S	1	S	46	03		39															
0151	校	W	1	H	09	08										オ	10						プール専用付属室
0152	校	W	1	H	09	08										オ	17						プール専用付属室

コード説明 ⑥建物区分

校舎・・・・・・・・校 児童生徒地域交流施設・・・児
屋内運動場・・・・・・・・屋 教員住宅・・・・・・・・住
寄宿舎・・・・・・・・寄 共同利用施設・・・・・・・・共
地域・学校連携施設・・・・連 部室・・・・・・・・部

⑦構造区分

鉄筋コンクリート造・・・・R
鉄骨その他造・・・・・・・・S
木造・・・・・・・・W

⑫学部等

高校 全日制・・・・・・・・全
昼 定・・・・・・・・昼
夜 定・・・・・・・・夜
通信制・・・・・・・・通
特支 幼稚部・・・・・・・・幼
小中学部・・・・・・・・小
高等部・・・・・・・・高

令和 2 年度 公立学校等建物の棟別面積表

様 式 2

当該学校の設置年度	M07	設置者名	弘前市	学校名	石川小学校	相手方の学校名	石川中学校	
①識 別 コード	L	②都道府県番号	02	③学校調査番号	0156	④冬季分校番号		
							整理番号	0090

棟 番 号	枝 番 号	建 物 区 分	構 造 区 分	階 数	建 築 年 月			学 部 等	保 有 面 積	産 振 校 舎 面 積	国 庫 補 助					と り こ わ し 記 号	国 未 完 成 担 面 積	保 有 外 建 物 面 積					備 考
					補 助 年 度	公 立 文 教					他 事 業		保 有 控 除 建 物		一 時 使 用 ・ 借 用 建 物								
						費 目	補 助 面 積				費 目	補 助 面 積	建 物 種	面 積	借 用 の 別 一 時 使 用			面 積	事 由	未 わ し こ の 面 積			
⑤		⑥	⑦	⑧	⑨	⑩	⑪	⑫	⑬	⑭	⑮	⑯	⑰	⑱	㉔	㉕	㉖	㉗	㉘	㉙	㉚	㉛	
018		屋	S	1	H	25	03		21		H23	改	21										
0191		屋	S	2	H	25	03		886		H23	改	886									防災機能強化H26	
0192		校	S	2	H	25	03		3														

コード説明
⑥建物区分
校舎・・・校
児童生徒地域交流施設・・・児
屋内運動場・・・屋
教員住宅・・・住
寄宿舎・・・寄
共同利用施設・・・共
地域・学校連携施設・・・連
部室・・・部

⑦構造区分
鉄筋コンクリート造・・・R
鉄骨その他造・・・S
木造・・・W

⑫学部等
高校
全日制・・・全
昼 定・・・昼
夜 定・・・夜
通信制・・・通
特支
幼稚部・・・幼
小中学部・・・小
高等部・・・高

令和 2 年度 公立学校等建物の棟別面積表（その 2）

様 式 2

当該学校の設置年度	M07	設置者名	弘前市	学校名	石川小学校	相手方の学校名	石川中学校
-----------	-----	------	-----	-----	-------	---------	-------

①識 別 コード	L	②都道府県番号	02	③学校調査番号	0156	④冬季分校番号		整理番号	0090
----------	---	---------	----	---------	------	---------	--	------	------

棟 番 号	建 物 造 型 区 分 号	建 築 階 数	元 年	月	部 等	保 有 面 積	耐 力 度 点 数	耐 震 基 準	診 断 状 況	優 先 度	診 断 年 度	改 修 状 況	耐 震 性 能			大 規 模 改 造 年 度	改 修 履 歴			備 考 そ の 2
													Is 値	CT × SD 値	q 値		内 部 改 修	外 部 改 修	設 備 改 修	
⑤	⑥	⑦	⑧	⑨	⑩	⑪	⑫	⑬	⑭	⑮	⑯	⑰	⑱	⑲	⑳	㉑	㉒	㉓	㉔	㉕
0011	校	R	2	S	39	03		780	3255	12	H22	1	0.78	0.82		H30	3	3	3	
0012	校	R	2	S	40	03		348	3999	12	H22	1	0.78	0.82			3	3	3	
0013	校	S	1	S	39	03		42	3103	15										
0021	校	R	2	S	40	03		1024	3813	12	H22	1	0.74	0.78		H30	3	3	3	
0022	校	R	2	S	41	03		333	3441	12	H22	1	0.74	0.78			3	3	3	
003	校	R	2	S	41	03		353	3813	12	H22	1	0.75	0.79		H30	3	3	3	
004	校	S	1	S	41	03		41	3320	15										
005	校	S	1	S	41	03		41	3320	15										
006	校	R	1	S	46	03		489	4185	12	H22	1	0.77	0.80		H30	3	3	3	
007	校	S	1	S	46	03		39	4036	15										
008	校	S	1	S	46	03		39	4036	15										
0151	校	W	1	H	09	08														
0152	校	W	1	H	09	08														

コード説明 ㉑耐震基準

旧耐震基準・・・・・・・1
新耐震基準・・・・・・・2

㉒診断状況

優先度調査・・・・・・・0 S造又は上記以外の診断・・・・・・・4
R造の第一次診断・・・・・・・1 未実施・・・・・・・5
R造の第二次及び第三次診断・・・・・・・2
屋体のS造・・・・・・・3

㉓改修状況

改修済み・・・・・・・1
改修中・・・・・・・2
要改修・・・・・・・3
未改修のうち当年度実施予定・・・・・・・4

令和 2 年度 公立学校等建物の棟別面積表（その 2）

様 式 2

当該学校の設置年度	M07	設置者名	弘前市	学校名	石川小学校	相手方の学校名	石川中学校
①識 別 コード	L	②都道府県番号	02	③学校調査番号	0156	④冬季分校番号	
						整理番号	0090

棟 番 号	建 構 物 種 別	階 数	区 分	元 号	年 月	学 部 等	保 有 面 積	耐 力 度 点 数	耐 震 基 準	診 断 状 況	優 先 度	診 断 年 度	改 修 状 況	耐 震 性 能			大 規 模 改 造 年 度	改 修 履 歴			備 考 そ の 2
														Is 値	CT × SD 値	q 値		内 部 改 修	外 部 改 修	設 備 改 修	
⑤	⑥	⑦	⑧	⑨	⑩	⑪	⑫	⑬	⑭	⑮	⑯	⑰	⑱	⑲	⑳	㉑	㉒	㉓	㉔	㉕	㉖
018	屋	S	1	H	25	03	21		2												
0191	屋	S	2	H	25	03	886		2												
0192	校	S	2	H	25	03	3		2												

コード説明
③耐震基準
旧耐震基準・・・・・・・・・・1
新耐震基準・・・・・・・・・・2


④診断状況
優先度調査・・・・・・・・・・0 S造又は上記以外の診断・・・・・・・・4
R造の第一次診断・・・・・・・・・・1 未実施・・・・・・・・・・5
R造の第二次及び第三次診断・・・・・・2
屋体のS造・・・・・・・・・・3

⑤改修状況
改修済み・・・・・・・・・・1
改修中・・・・・・・・・・2
要改修・・・・・・・・・・3
未改修のうち当年度実施予定・・・・・・4

(令和 2 年度)

施設の配置図

縮尺

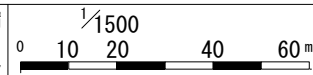

学校名

石川小学校

調査番号

(都道府県) (市町村) (学 校) 整理番号
02 2020 156

90


凡 例

建 物

- ⑦ 未とりこわし建物
- ⑧ 危険建物
- ⑨ 借用建物
- ⑩ 一時一時使用建物
- ⑪ 屋外 屋外環境環境整備事業によるもの


建物以外の工作物

- ⑫ 屋外運動場
- ⑬ 正門

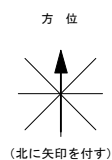

方 位


(北に矢印を付す)

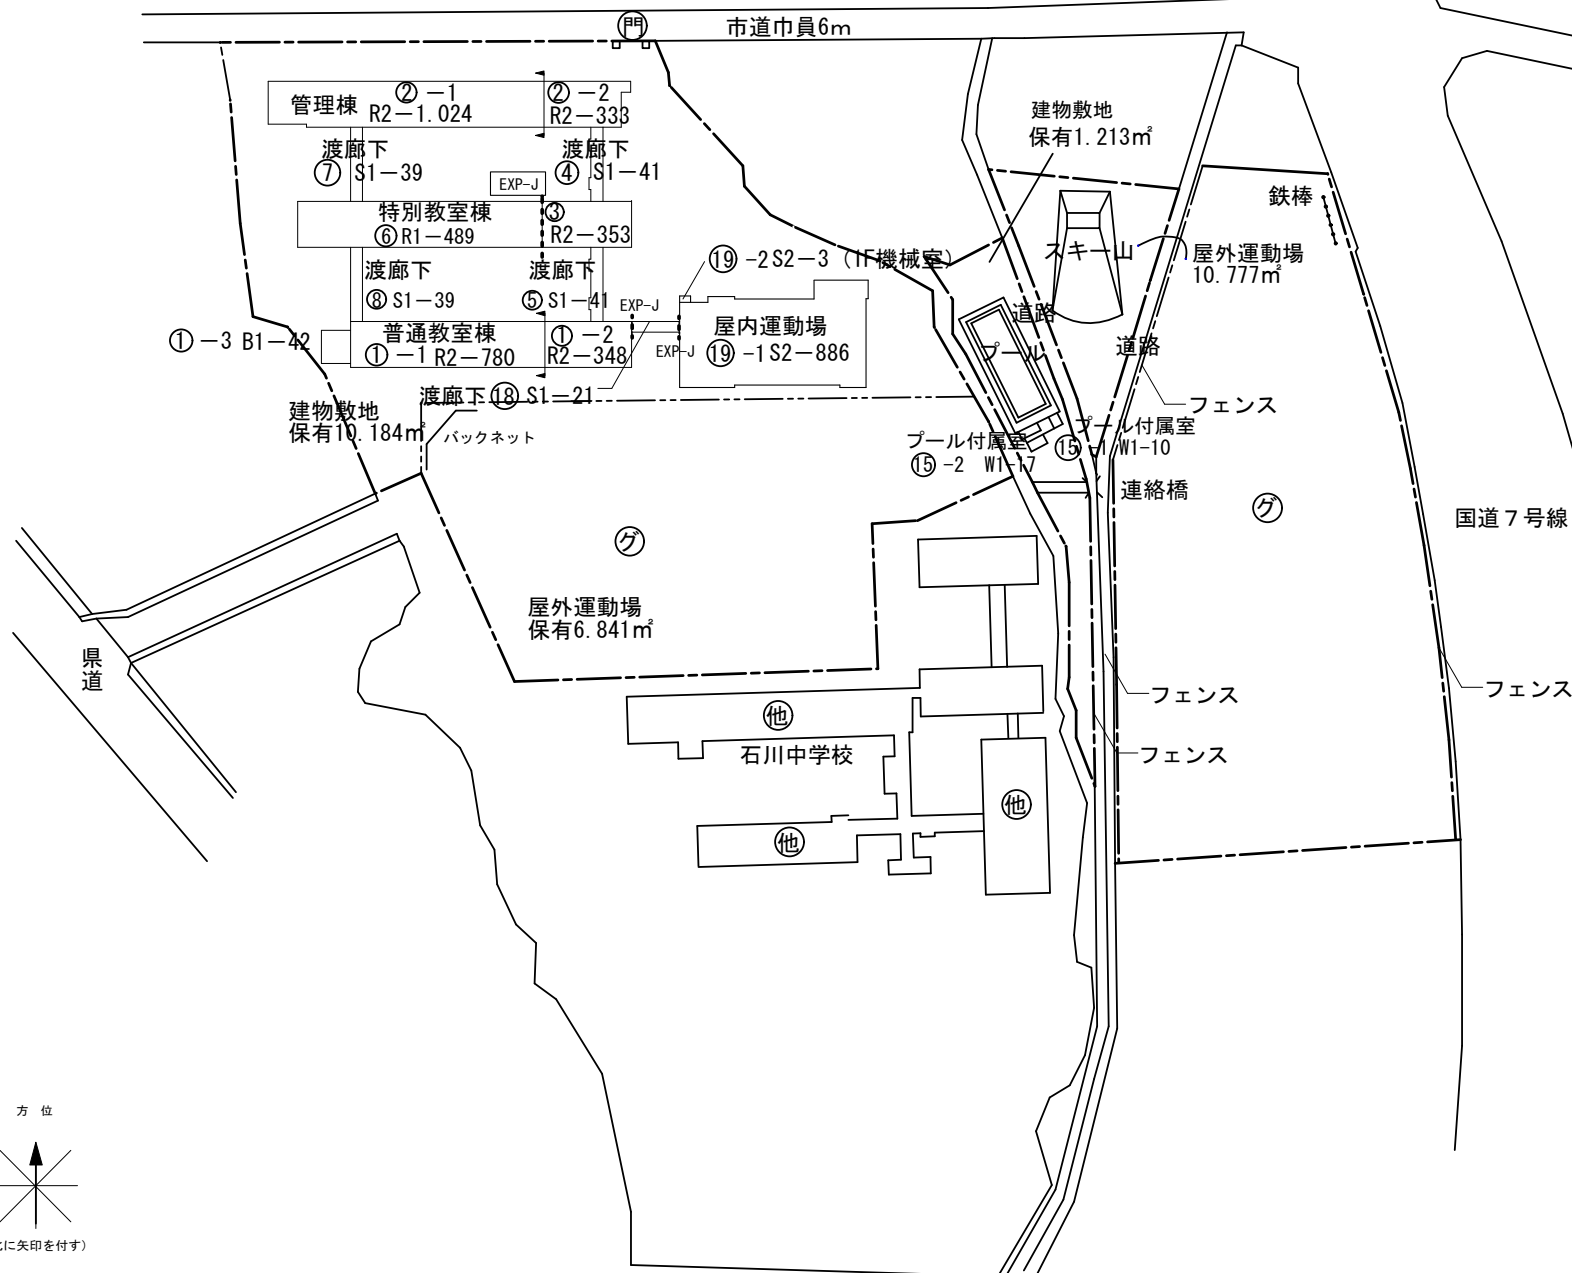

(令和 2 年度)

平面図

縮尺

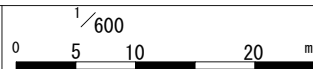

学校名


石川小学校

調査番号

(都道府県) 02 (市町村) 2020 (学 校) 156

整理番号

90

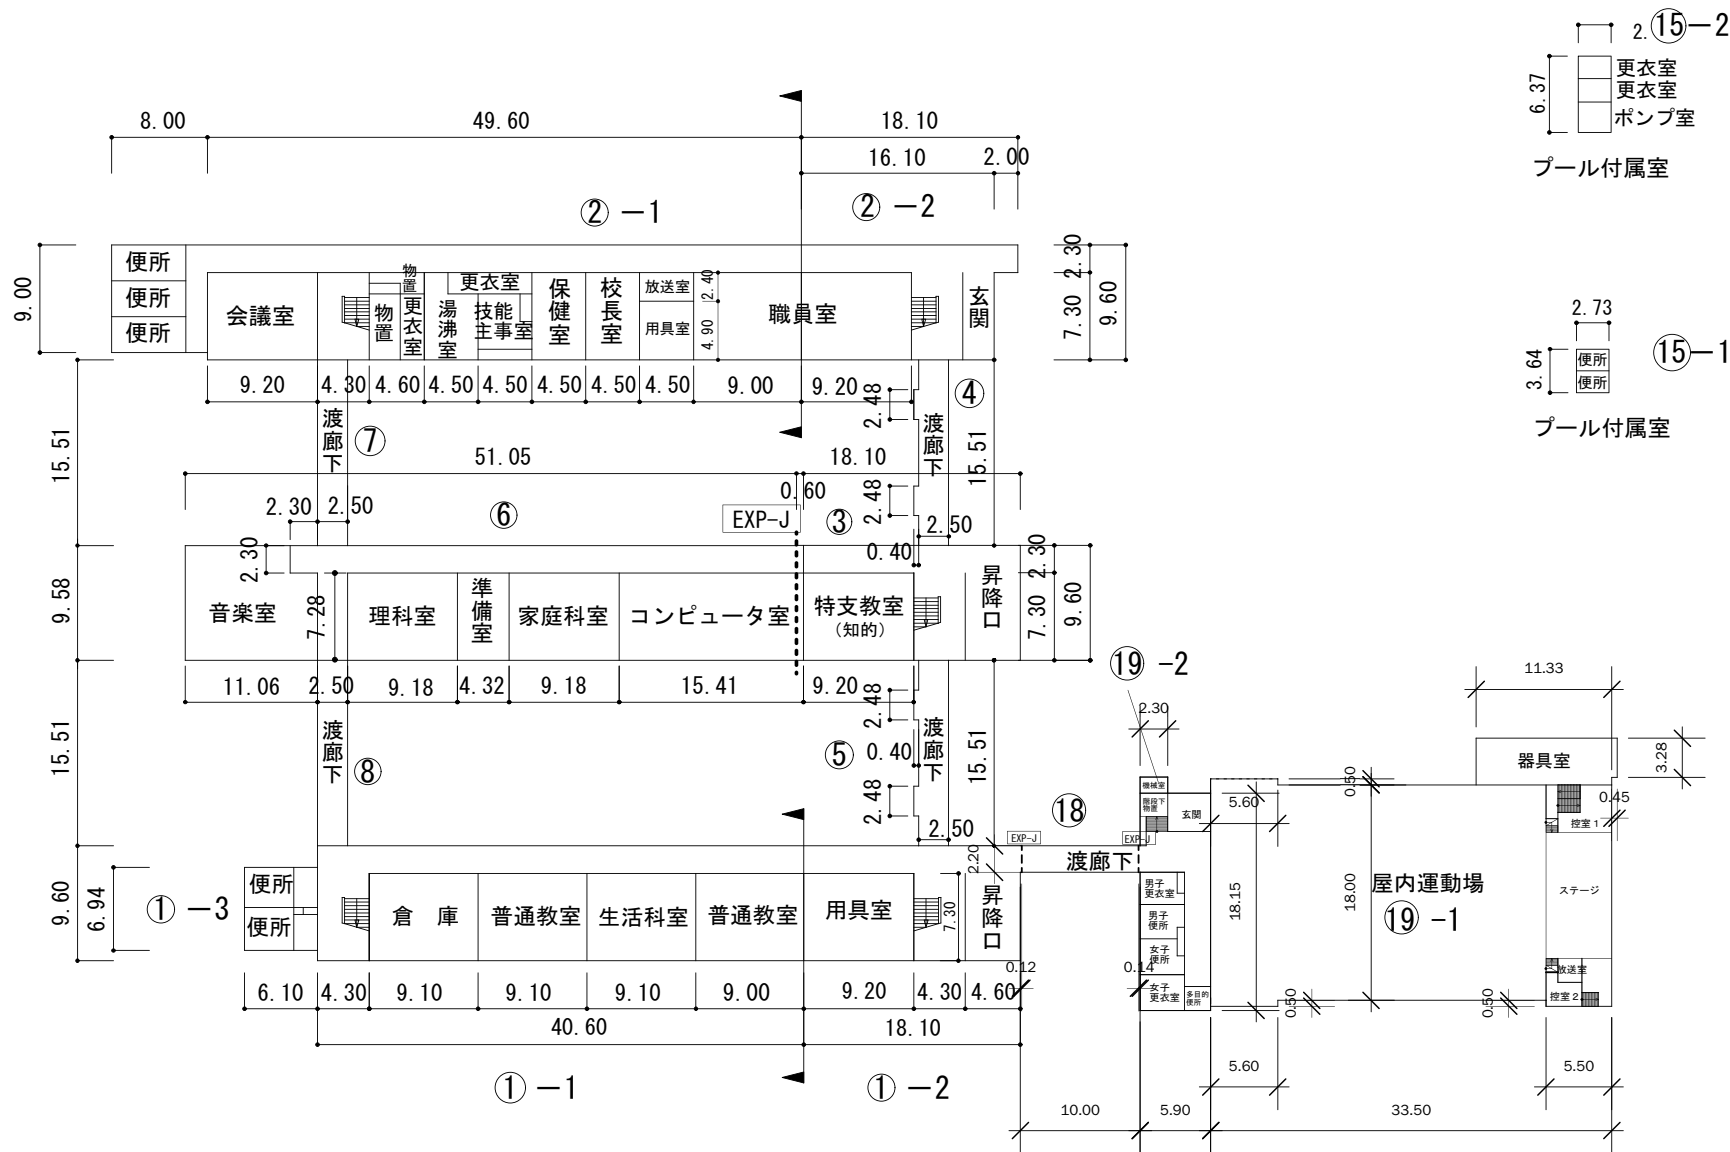

1階

プール付属室 10㎡
プール付属室 17㎡

(令和 2 年度)

平 面 図	縮 尺		学 校 名	石川小学校	調 査 番 号	(都道府県)	(市町村)	(学 校)	整 理 番 号	90
						02	202	0156		

