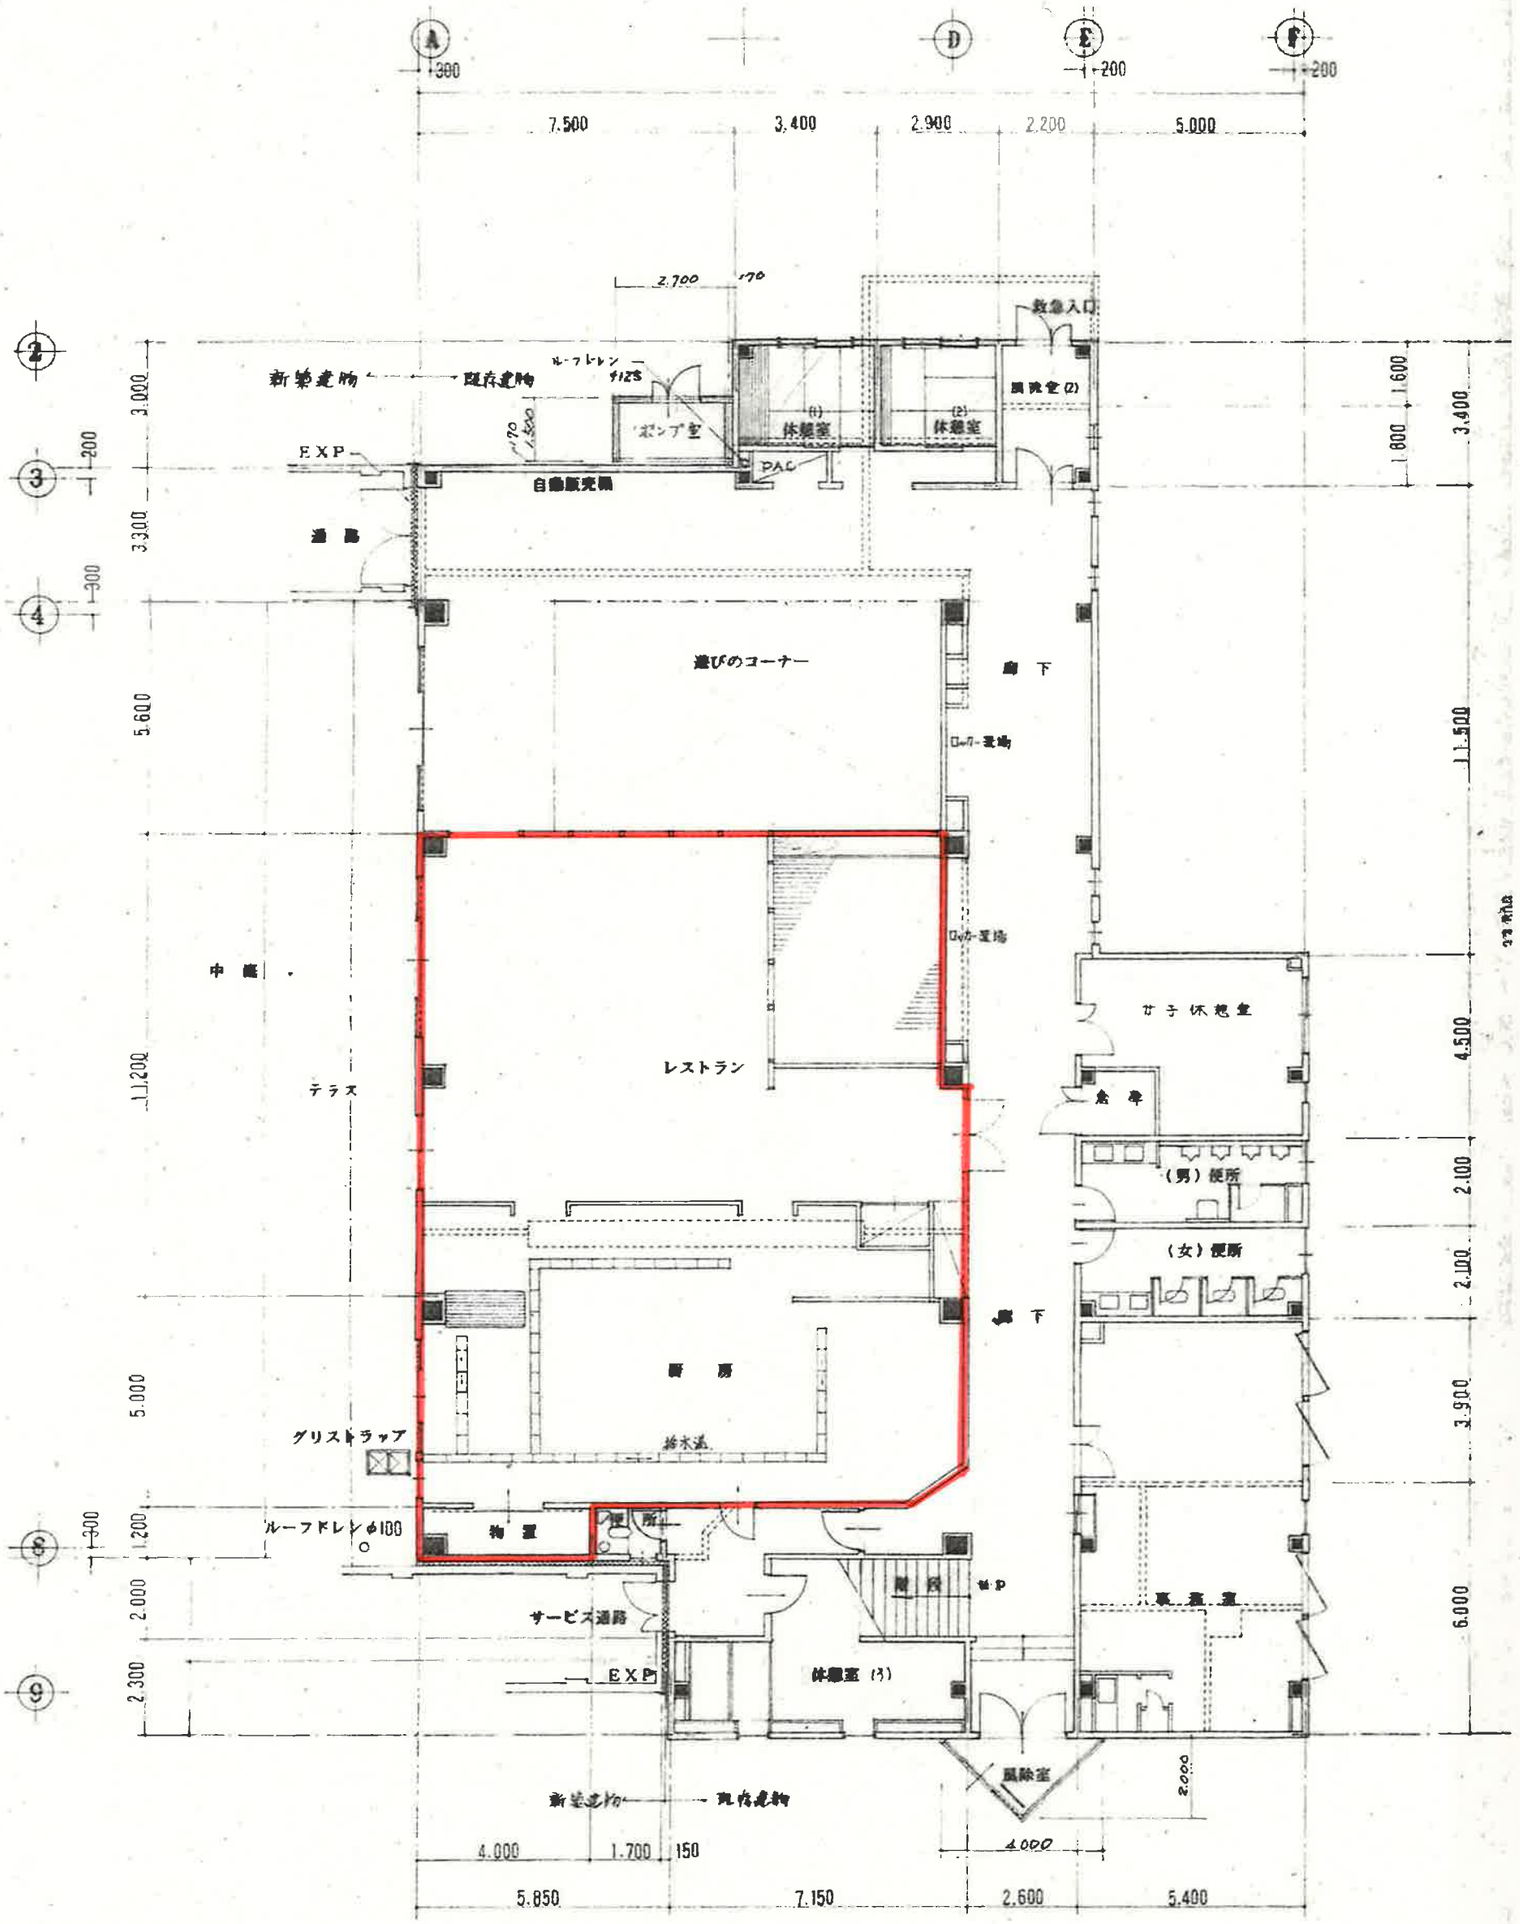

一階 平面図 縮尺1:100