




阪前市役所岩木庁舎 別図2

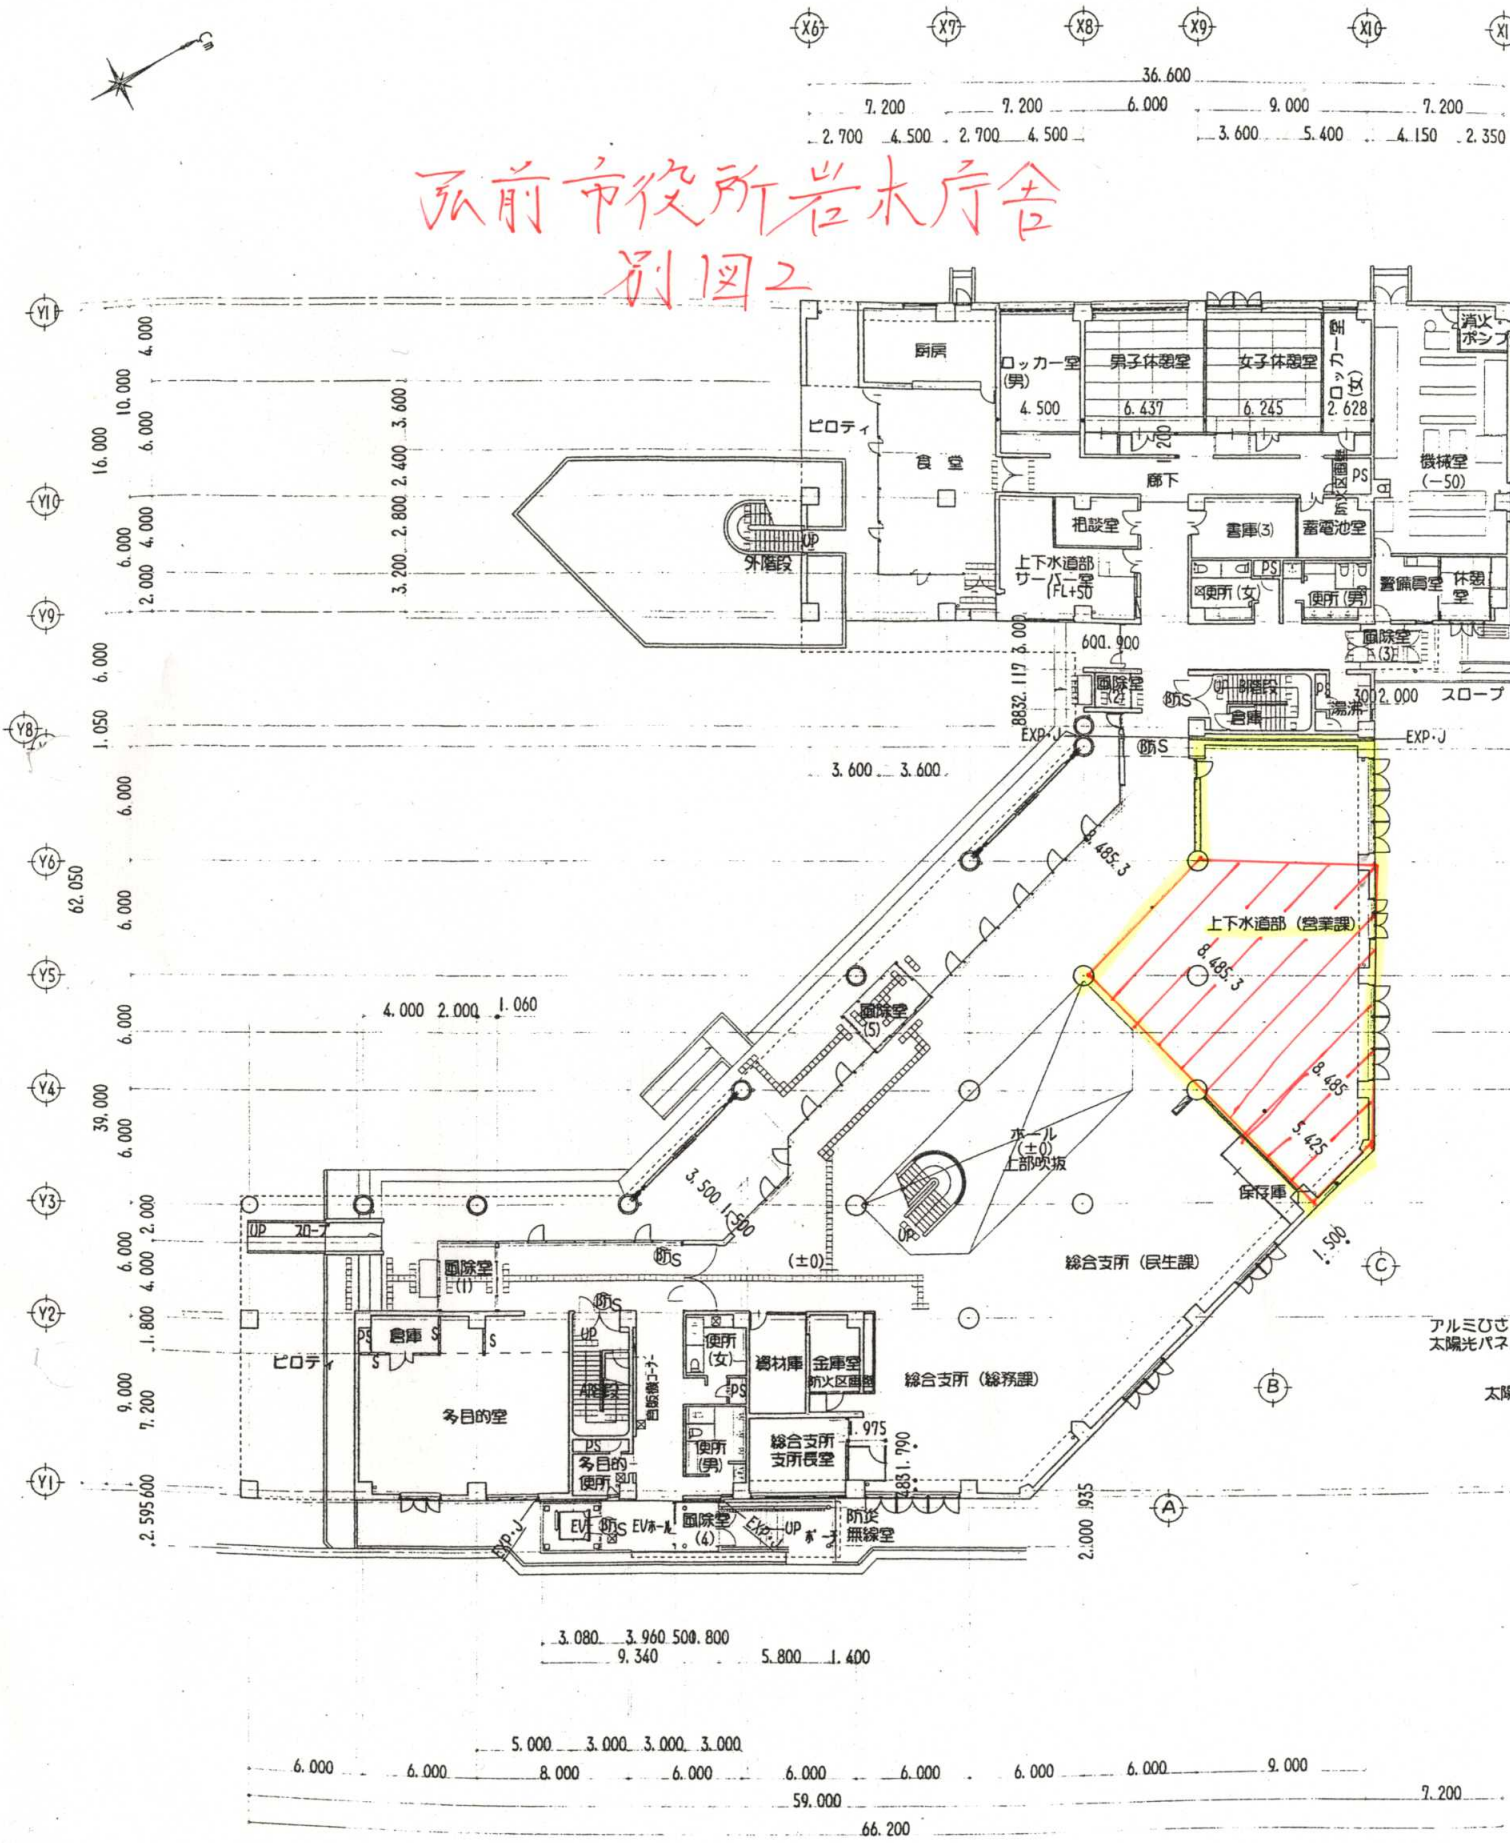

凡例	
S	軽鋼鉄骨間仕切り
RD	ステンレス鏡鋼製
—	鋼製バネレション
□	床下点検口 (75×製450×450)

1階平面図 S=1:200