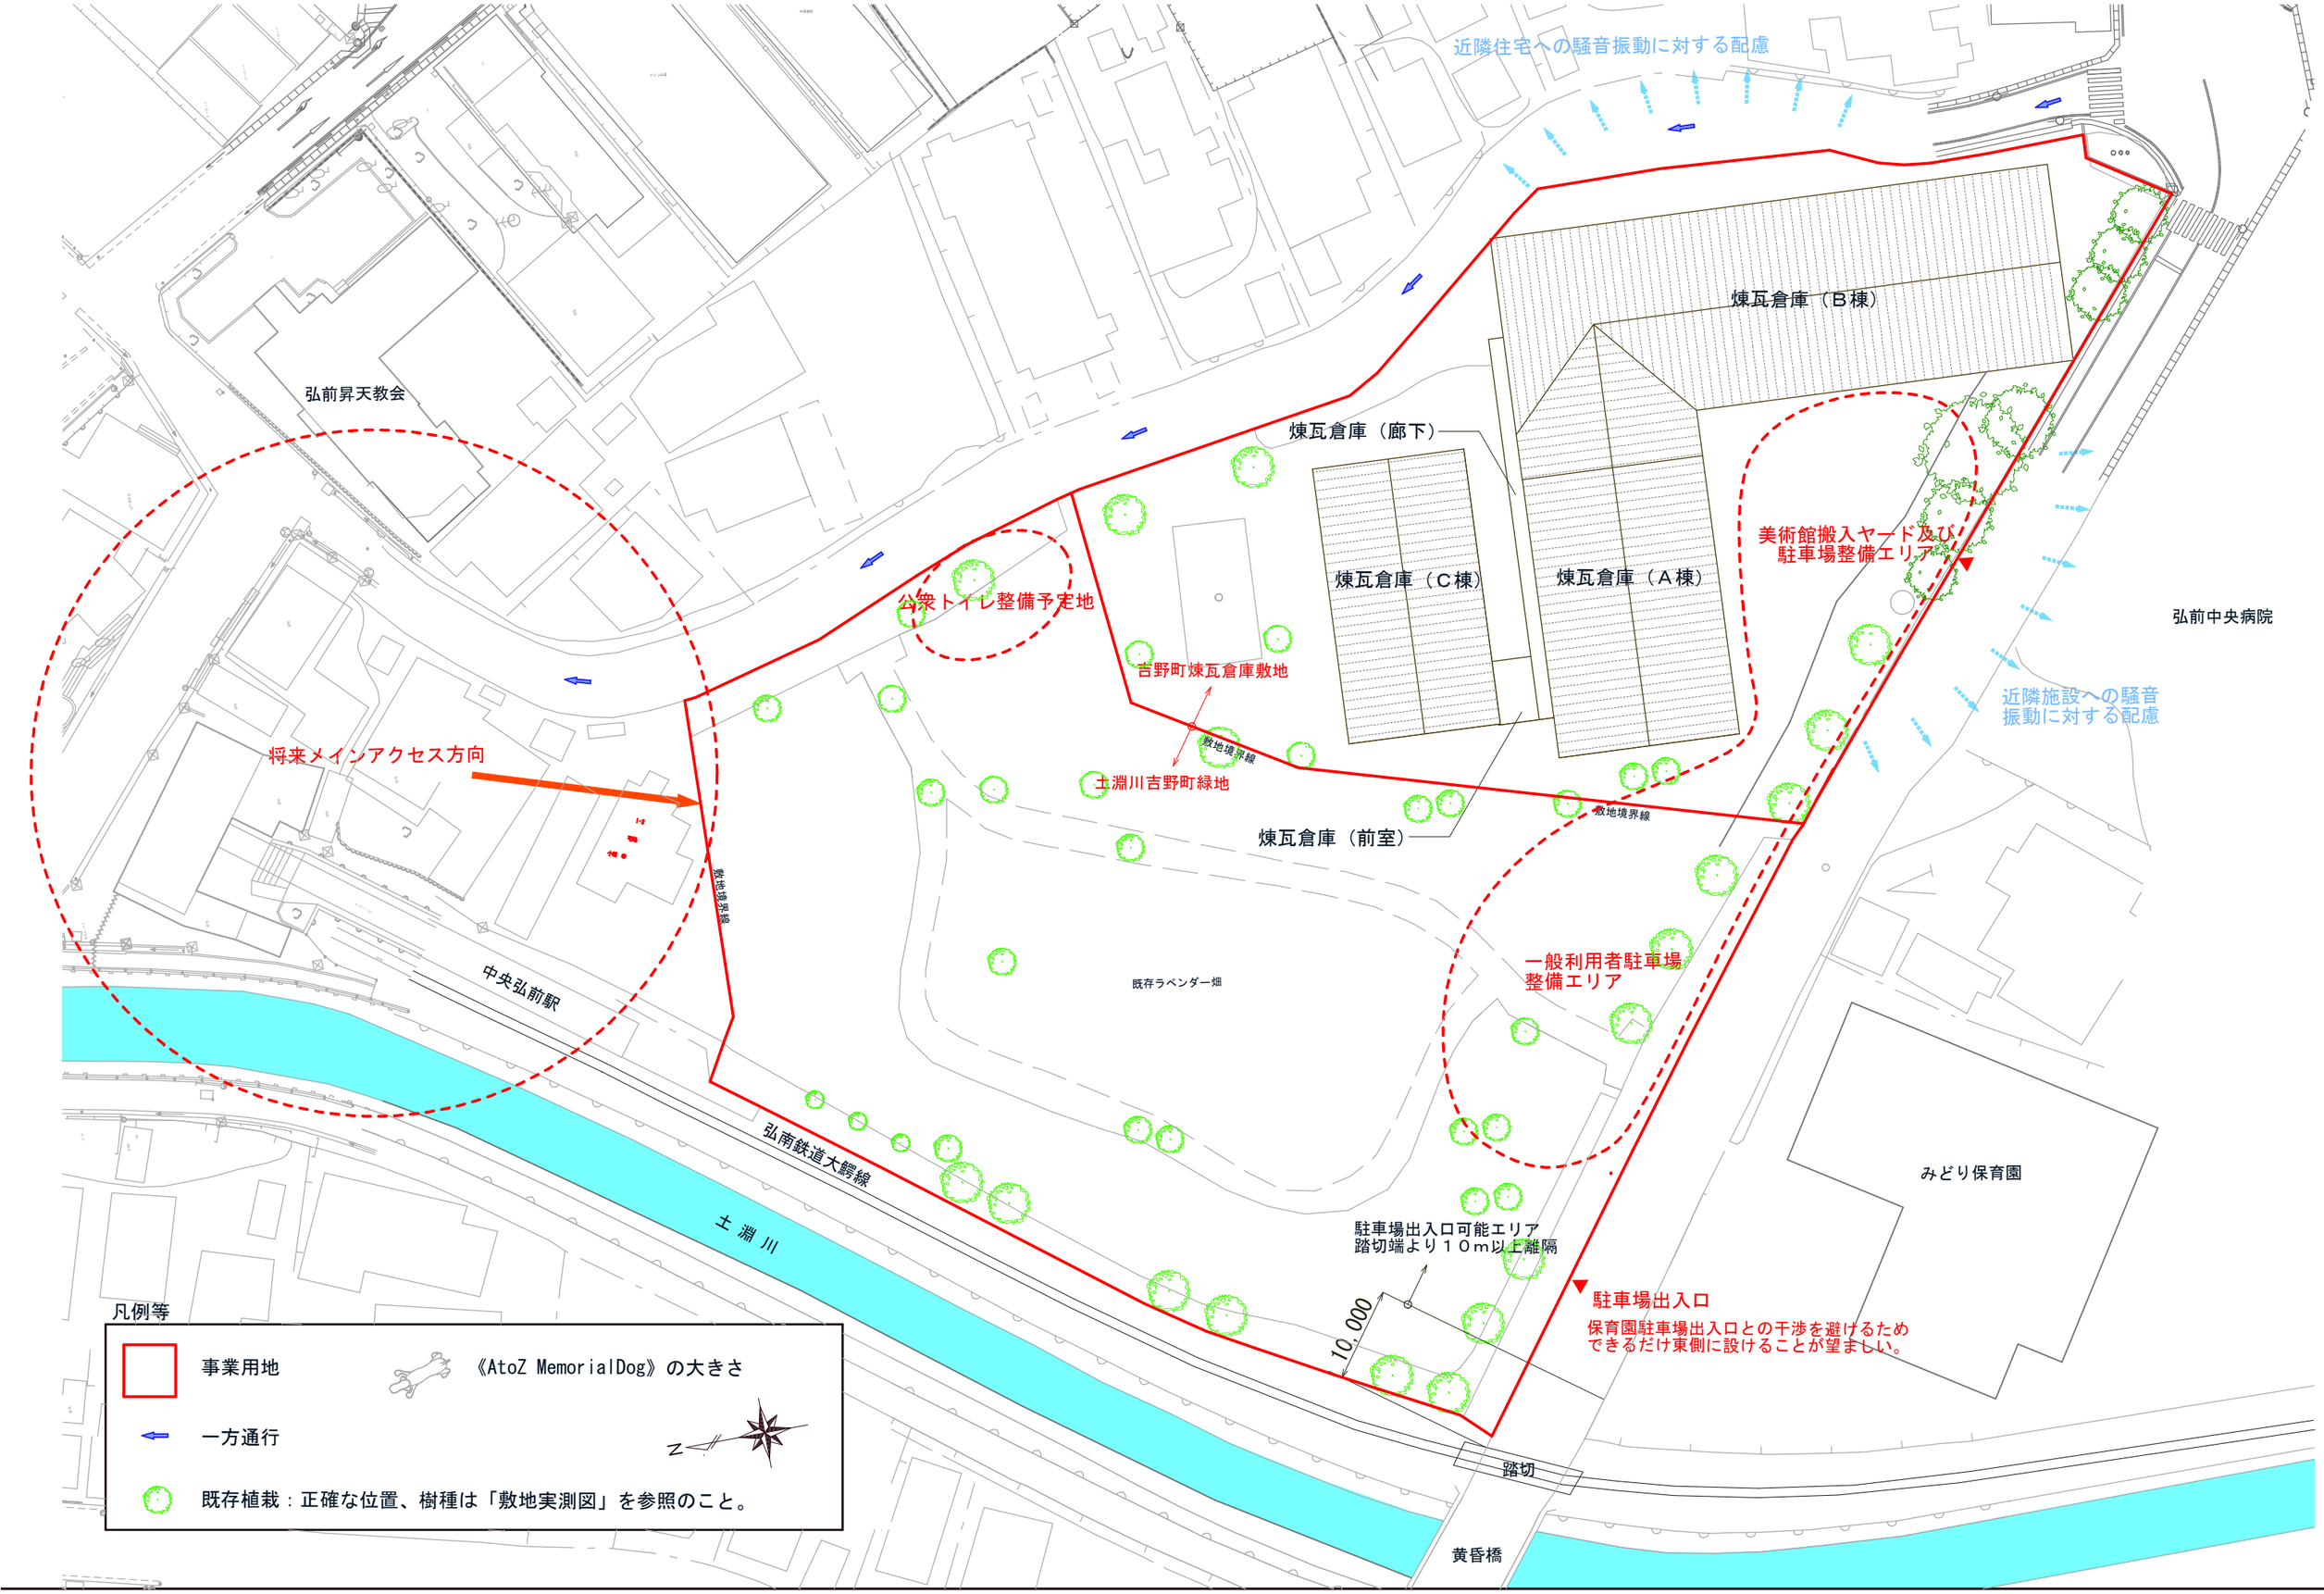

資料3　既存施設等配置図　（S=1:600）