
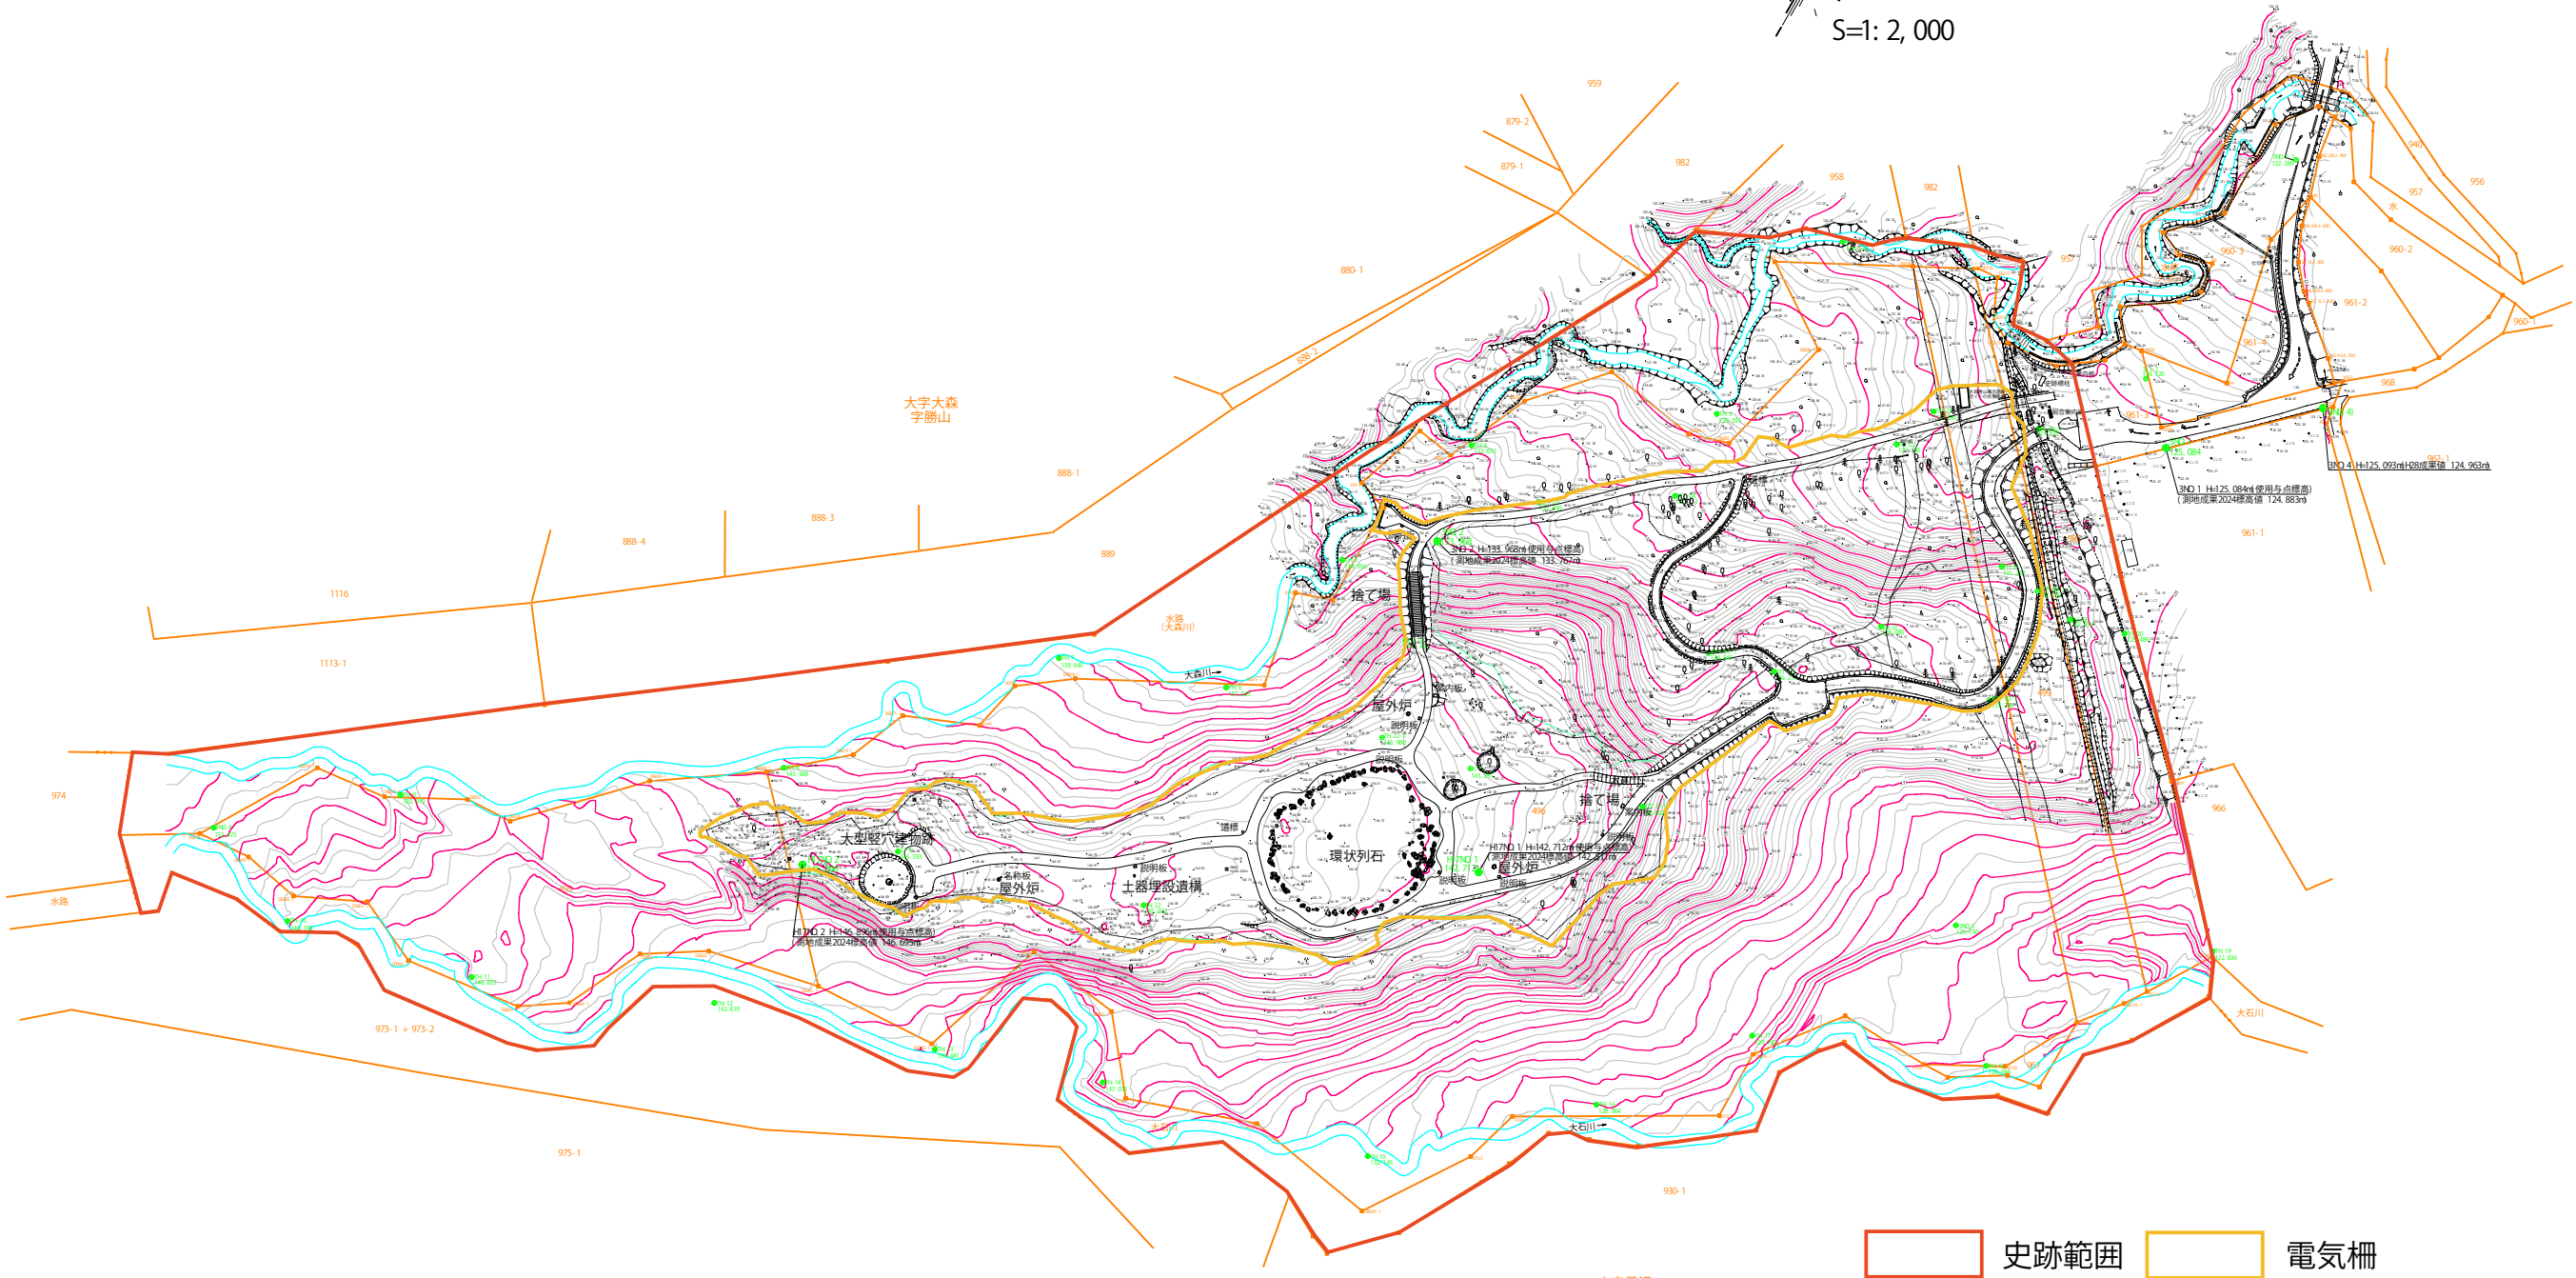


年 度	令 和	年 度
工 事 名		
路 線 名	史 跡 大 森 勝 山 遺 跡	
施工箇所	弘前市大字	大 森 地 内
図面名称	平 面 図	
縮 尺	1: 2,000	
図面番号	葉	番 査

弘 前 市

史跡大森勝山遺跡平面図

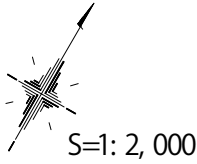

大字貝沢
字沢辺