


1:2,500
0 50 100 200 300 400 500 m

弘前広域都市計画下水道事業		20
計画図(汚水)・字界図		33
青森県弘前市	株式会社NJS	縮尺 1:2,500
承認	設計	令和7年度

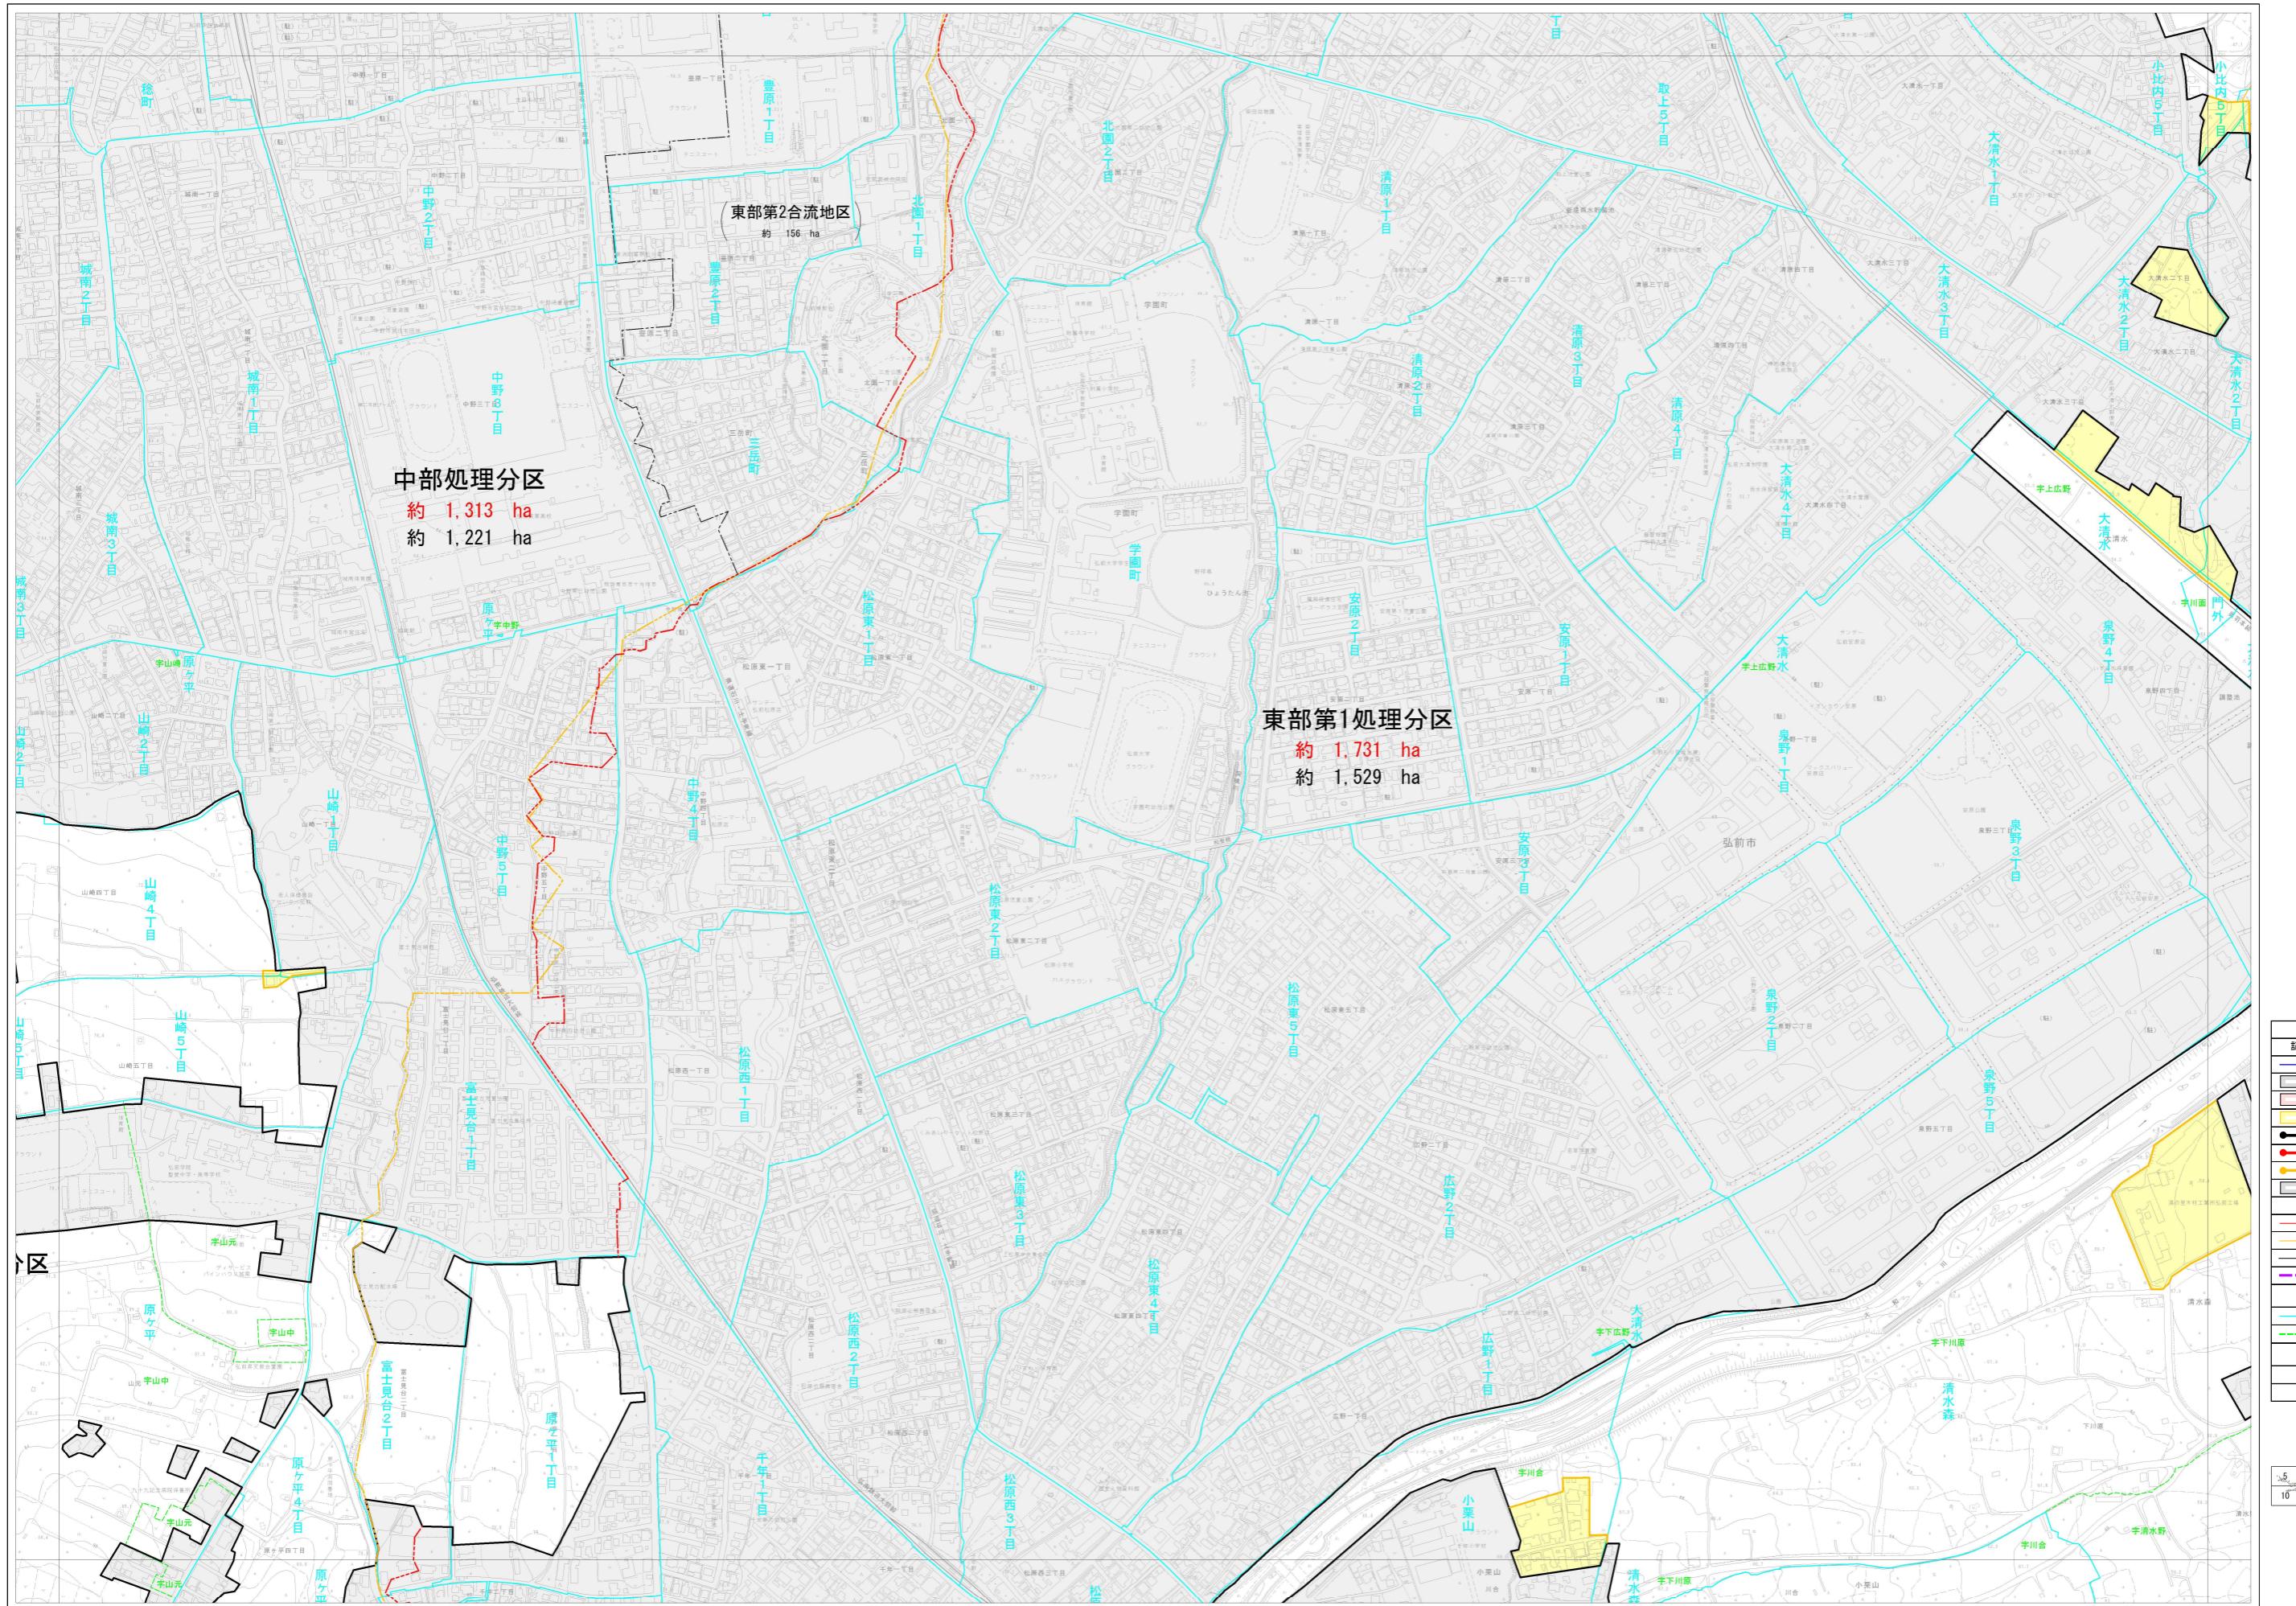

2,500

弘前市都市計画下水道事業		21 33 縮尺 1:2,500
計画図(汚水)・字界図		
青森県弘前市	株式会社NJS	令和7年度
承認	設計	