



# 都市機能誘導区域【南大町地区】(図面⑮)

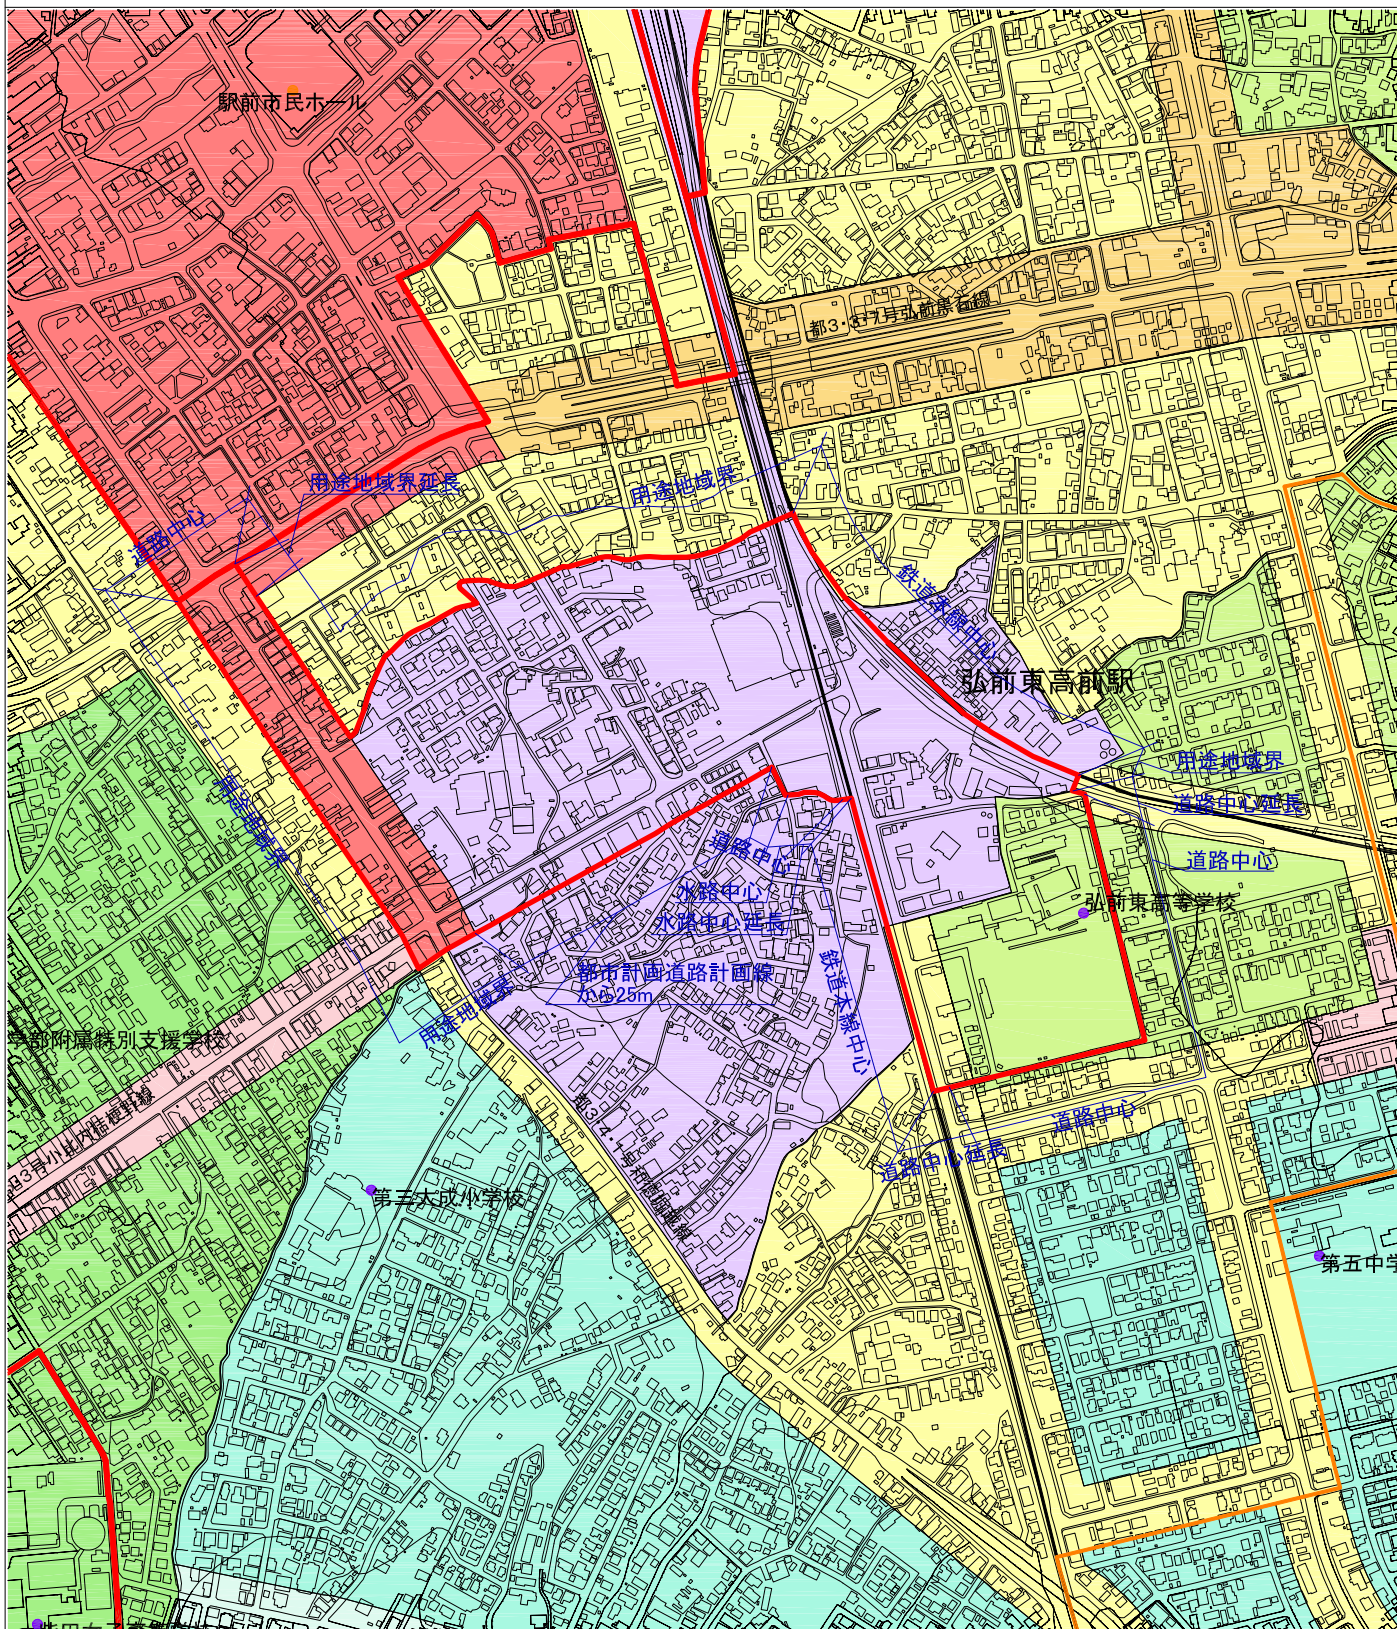

キープラン

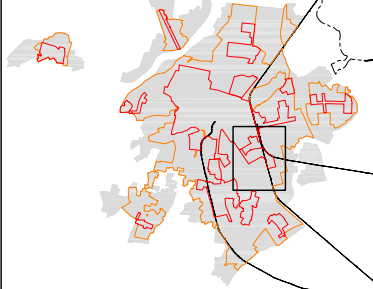

- 都市機能誘導区域
- 居住誘導区域
- 市街化区域

用途地域 凡例

- 第一種低層住居専用地域
- 第二種低層住居専用地域
- 第一種中高層住居専用地域
- 第二種中高層住居専用地域
- 第一種住居地域
- 第二種住居地域
- 近隣商業地域
- 商業地域
- 準工業地域
- 工業地域
- 工業専用地域

0 50 100 200 300 400 500m

