


弘 前 都 市 計 画 図

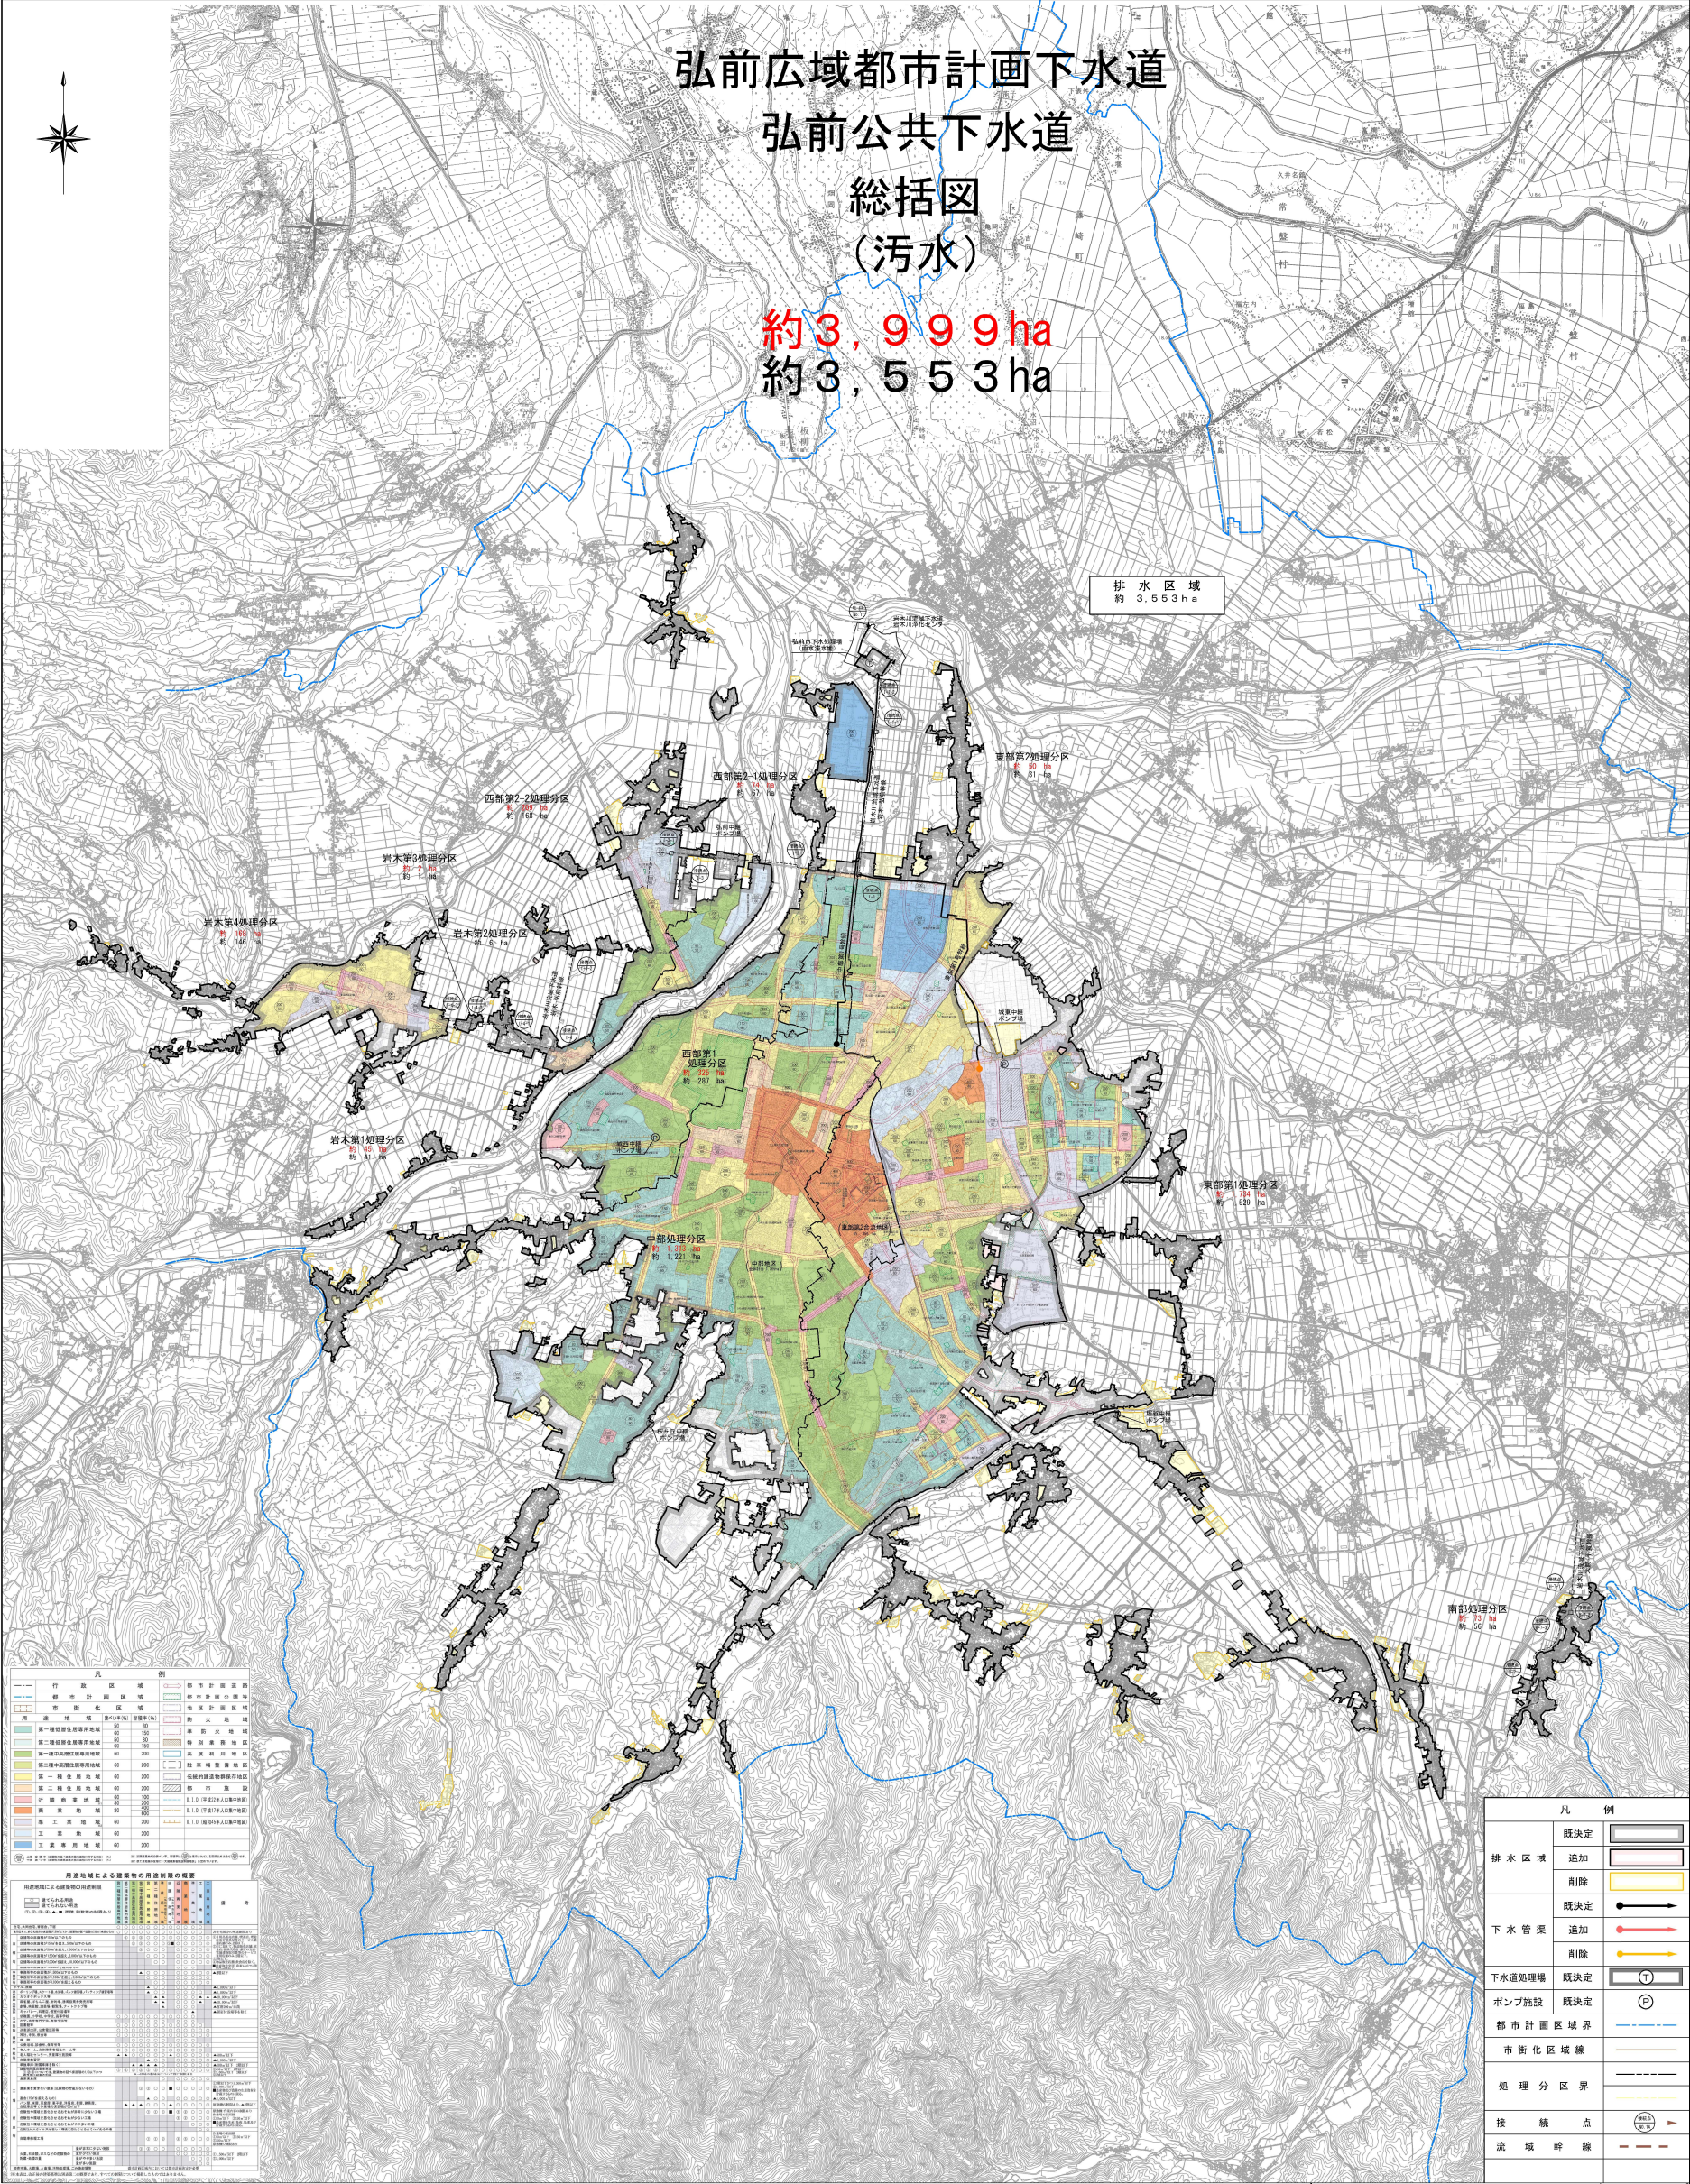

弘前広域都市計画下水道
弘前公共下水道
総括図
(汚水)

約3,999ha
約3,553ha

排水区域
約3,553ha

凡 例	
行政区域	市界
都市計画区域	都市計画区域
市界	市界
第一種住居地域	第一種住居地域
第二種住居地域	第二種住居地域
第三種住居地域	第三種住居地域
第一種工業地域	第一種工業地域
第二種工業地域	第二種工業地域
第三種工業地域	第三種工業地域
第一種商業地域	第一種商業地域
第二種商業地域	第二種商業地域
第三種商業地域	第三種商業地域
第一種公共用地	第一種公共用地
第二種公共用地	第二種公共用地
第三種公共用地	第三種公共用地
第一種農用地	第一種農用地
第二種農用地	第二種農用地
第三種農用地	第三種農用地
第一種森林地	第一種森林地
第二種森林地	第二種森林地
第三種森林地	第三種森林地
第一種雑草地	第一種雑草地
第二種雑草地	第二種雑草地
第三種雑草地	第三種雑草地
第一種水域	第一種水域
第二種水域	第二種水域
第三種水域	第三種水域
第一種河川	第一種河川
第二種河川	第二種河川
第三種河川	第三種河川
第一種池田	第一種池田
第二種池田	第二種池田
第三種池田	第三種池田
第一種干田	第一種干田
第二種干田	第二種干田
第三種干田	第三種干田
第一種農地	第一種農地
第二種農地	第二種農地
第三種農地	第三種農地
第一種森林	第一種森林
第二種森林	第二種森林
第三種森林	第三種森林
第一種雑草	第一種雑草
第二種雑草	第二種雑草
第三種雑草	第三種雑草
第一種水域	第一種水域
第二種水域	第二種水域
第三種水域	第三種水域
第一種河川	第一種河川
第二種河川	第二種河川
第三種河川	第三種河川
第一種池田	第一種池田
第二種池田	第二種池田
第三種池田	第三種池田
第一種干田	第一種干田
第二種干田	第二種干田
第三種干田	第三種干田
第一種農地	第一種農地
第二種農地	第二種農地
第三種農地	第三種農地
第一種森林	第一種森林
第二種森林	第二種森林
第三種森林	第三種森林
第一種雑草	第一種雑草
第二種雑草	第二種雑草
第三種雑草	第三種雑草

凡 例	
排水区域	既決定
	追加
	削除
下水管渠	既決定
	追加
	削除
下水道処理場	既決定
ポンプ施設	既決定
都市計画区域界	
市街化区域線	
処理分区界	
接続点	
流域幹線	

1 : 25,000

弘前広域都市計画下水道事業		1
総括図 (汚水)		1
青森県弘前市 株式会社NJS		S=1:25,000
承認	設計	令和7年度