


# 計 画 図

弘前広域都市計画  
用途地域及び  
特別用途地区の変更

S=1:2,500

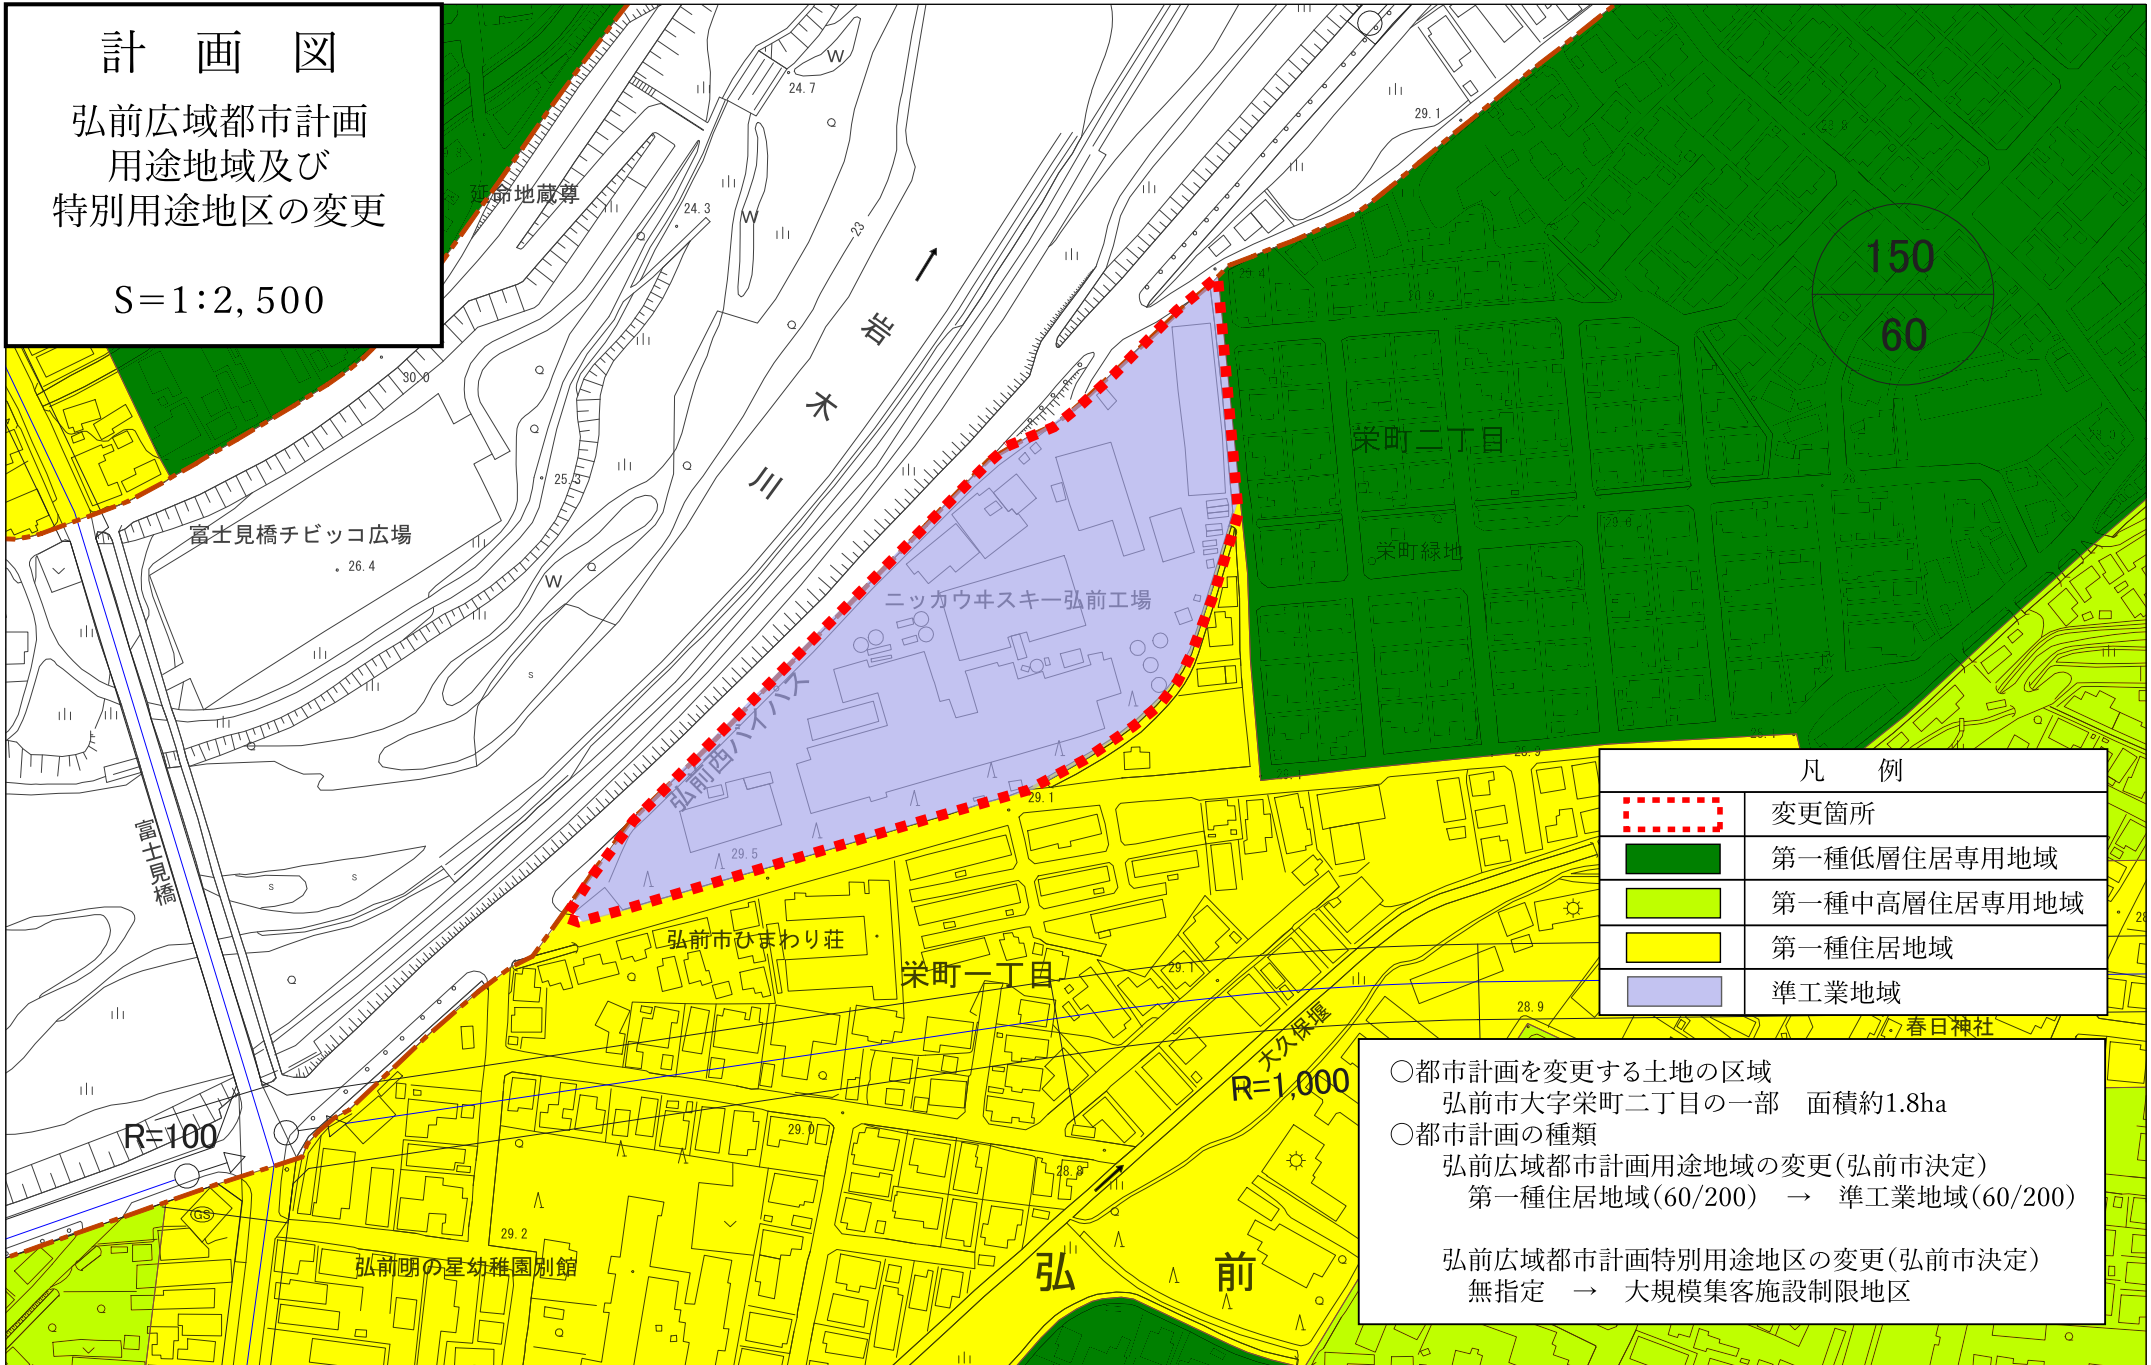

凡 例	
	変更箇所
	第一種低層住居専用地域
	第一種中高層住居専用地域
	第一種住居地域
	準工業地域

- 都市計画を変更する土地の区域  
弘前市大字栄町二丁目の一部 面積約1.8ha
- 都市計画の種類  
弘前広域都市計画用途地域の変更(弘前市決定)  
第一種住居地域(60/200) → 準工業地域(60/200)
- 弘前広域都市計画特別用途地区の変更(弘前市決定)  
無指定 → 大規模集客施設制限地区

0 100 300m