


弘前市管内図

減圧弁・水位調整弁 位置図

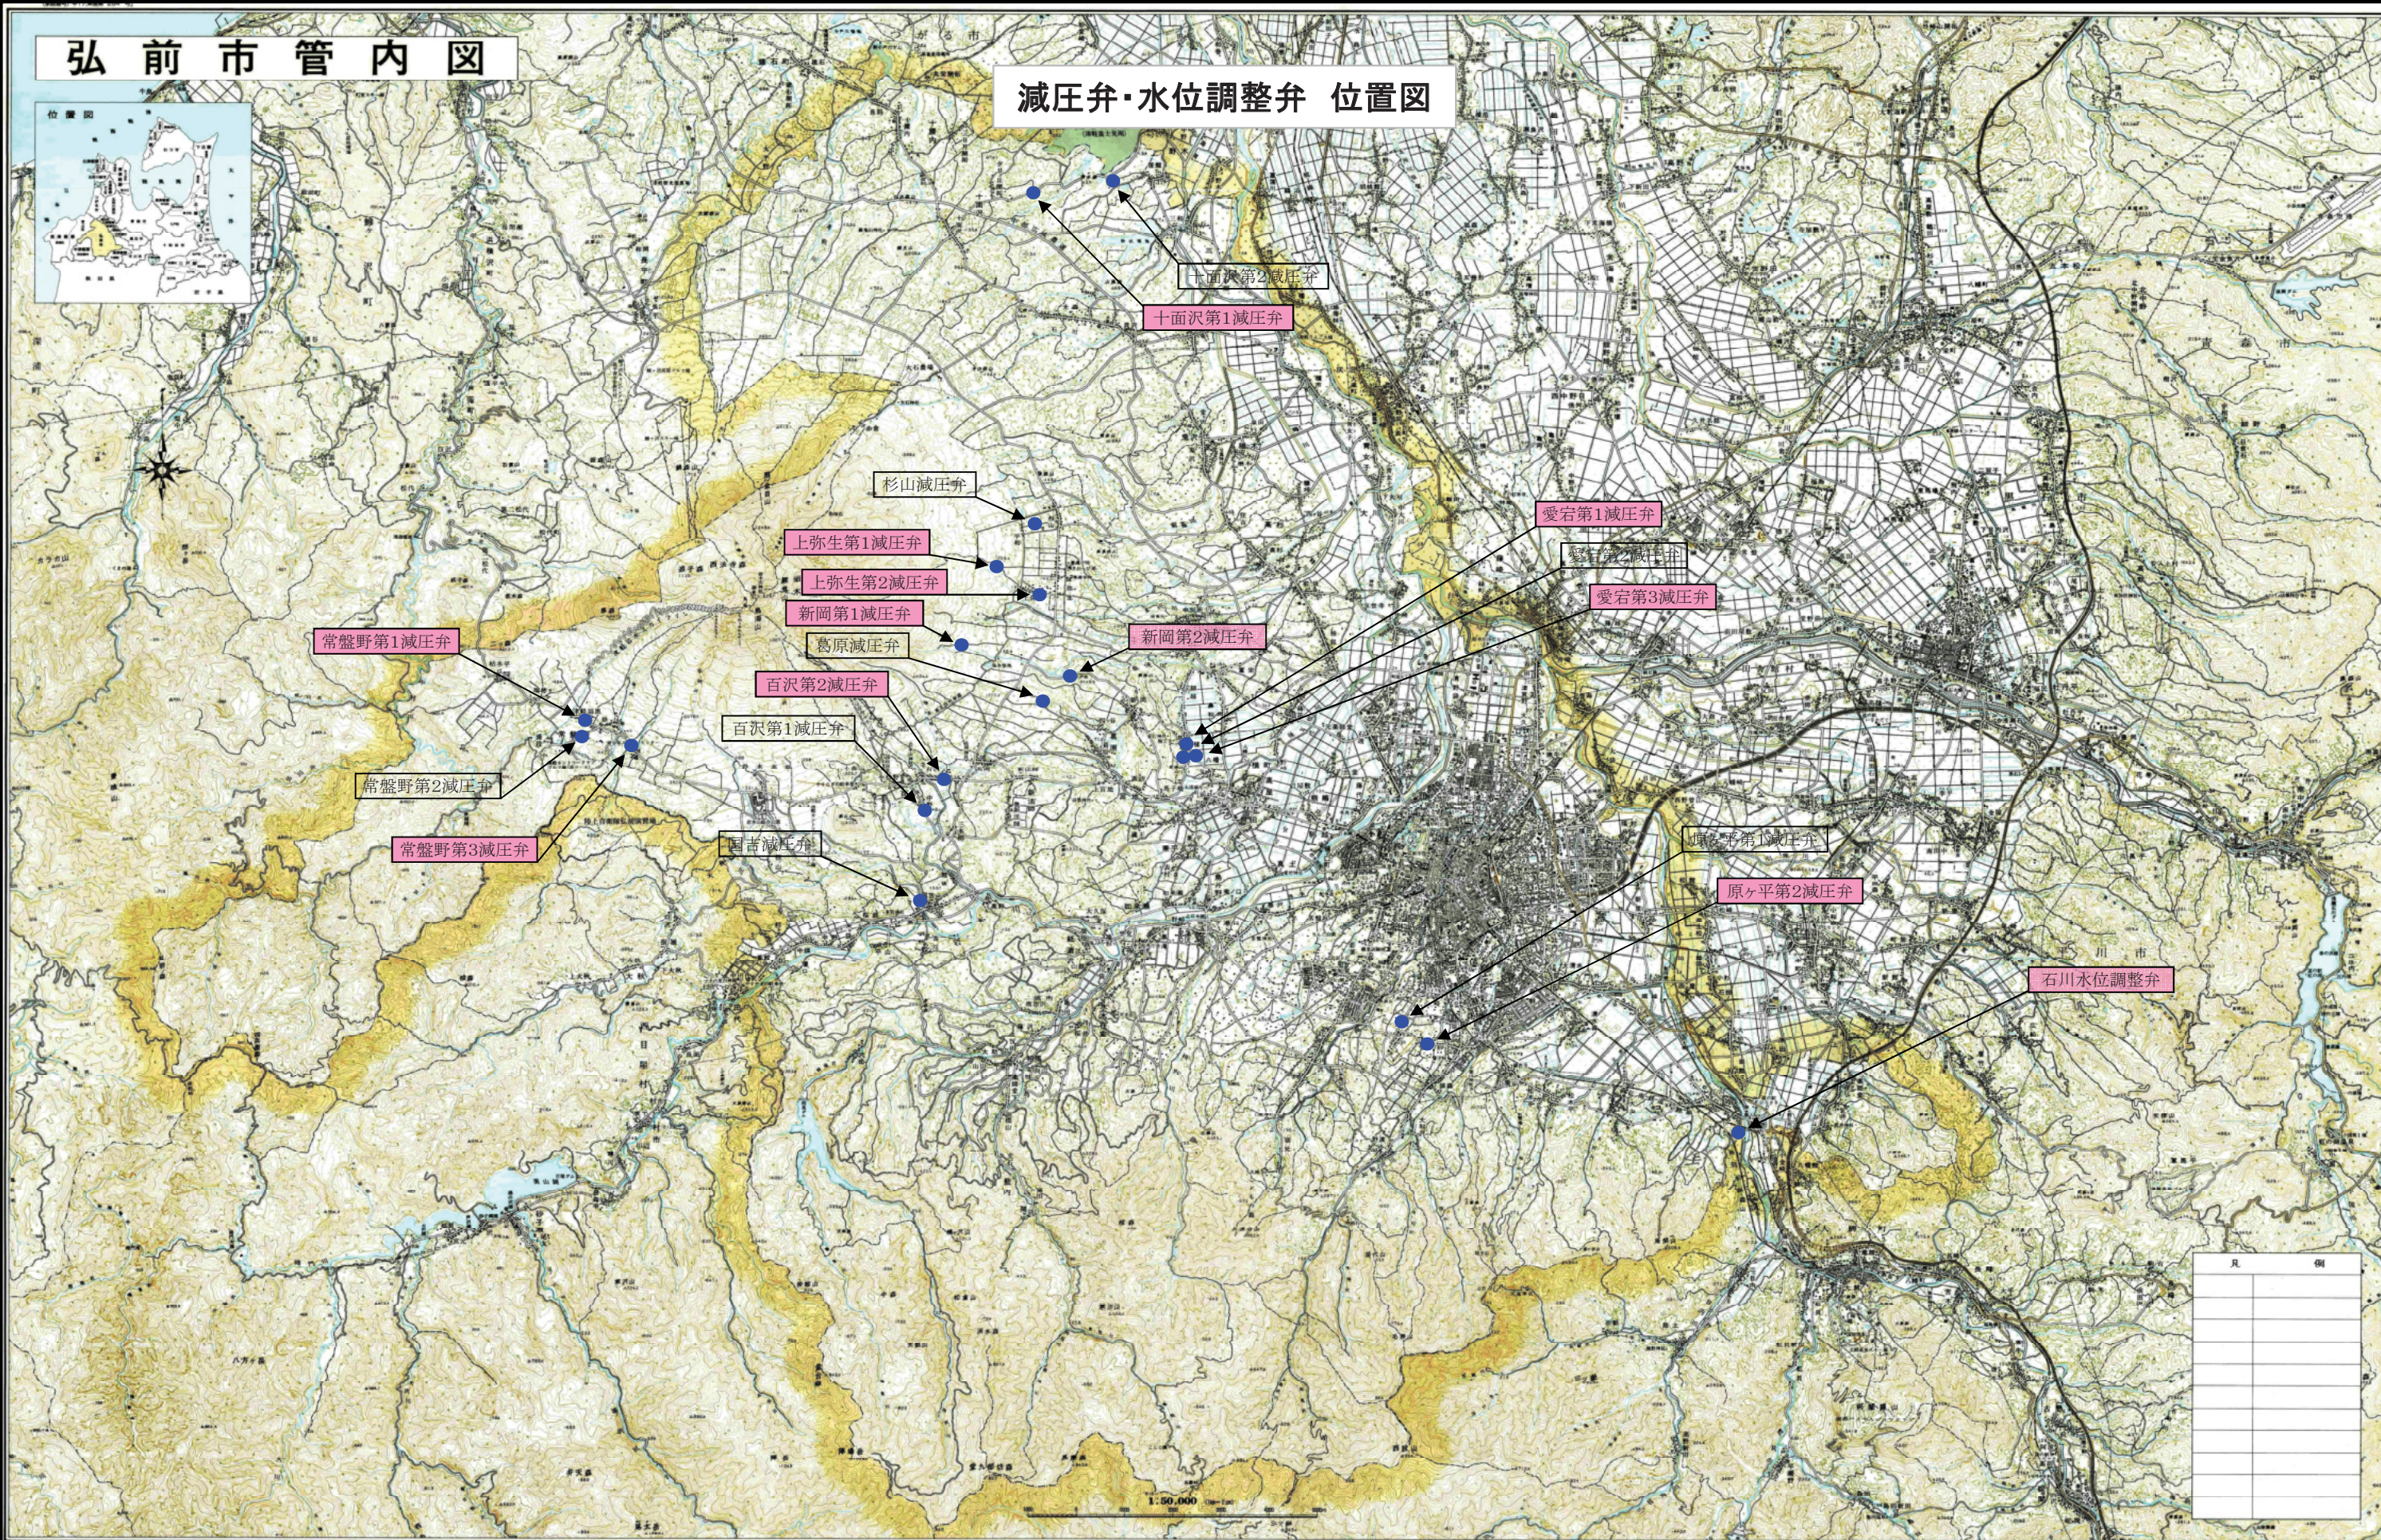

凡	例