


年 度	令和 8 年度		
業 務 名	令和8年度 石渡地区外下水道管路施設点検業務		
業 務 場 所			
図 面 名 称	公共下水道台帳図 18		
縮 尺	FREE	図面番号	30 葉の内 18
弘 前 市 上 下 水 道 部			

凡 例 (図 面 18)	
図面18 点検箇所	● 4基
図面18 管渠点検延長(参考)	264.02 m


H12-16	H12-17	H12-18
H12-21	H12-22	H12-23
H13-01	H13-02	H13-03

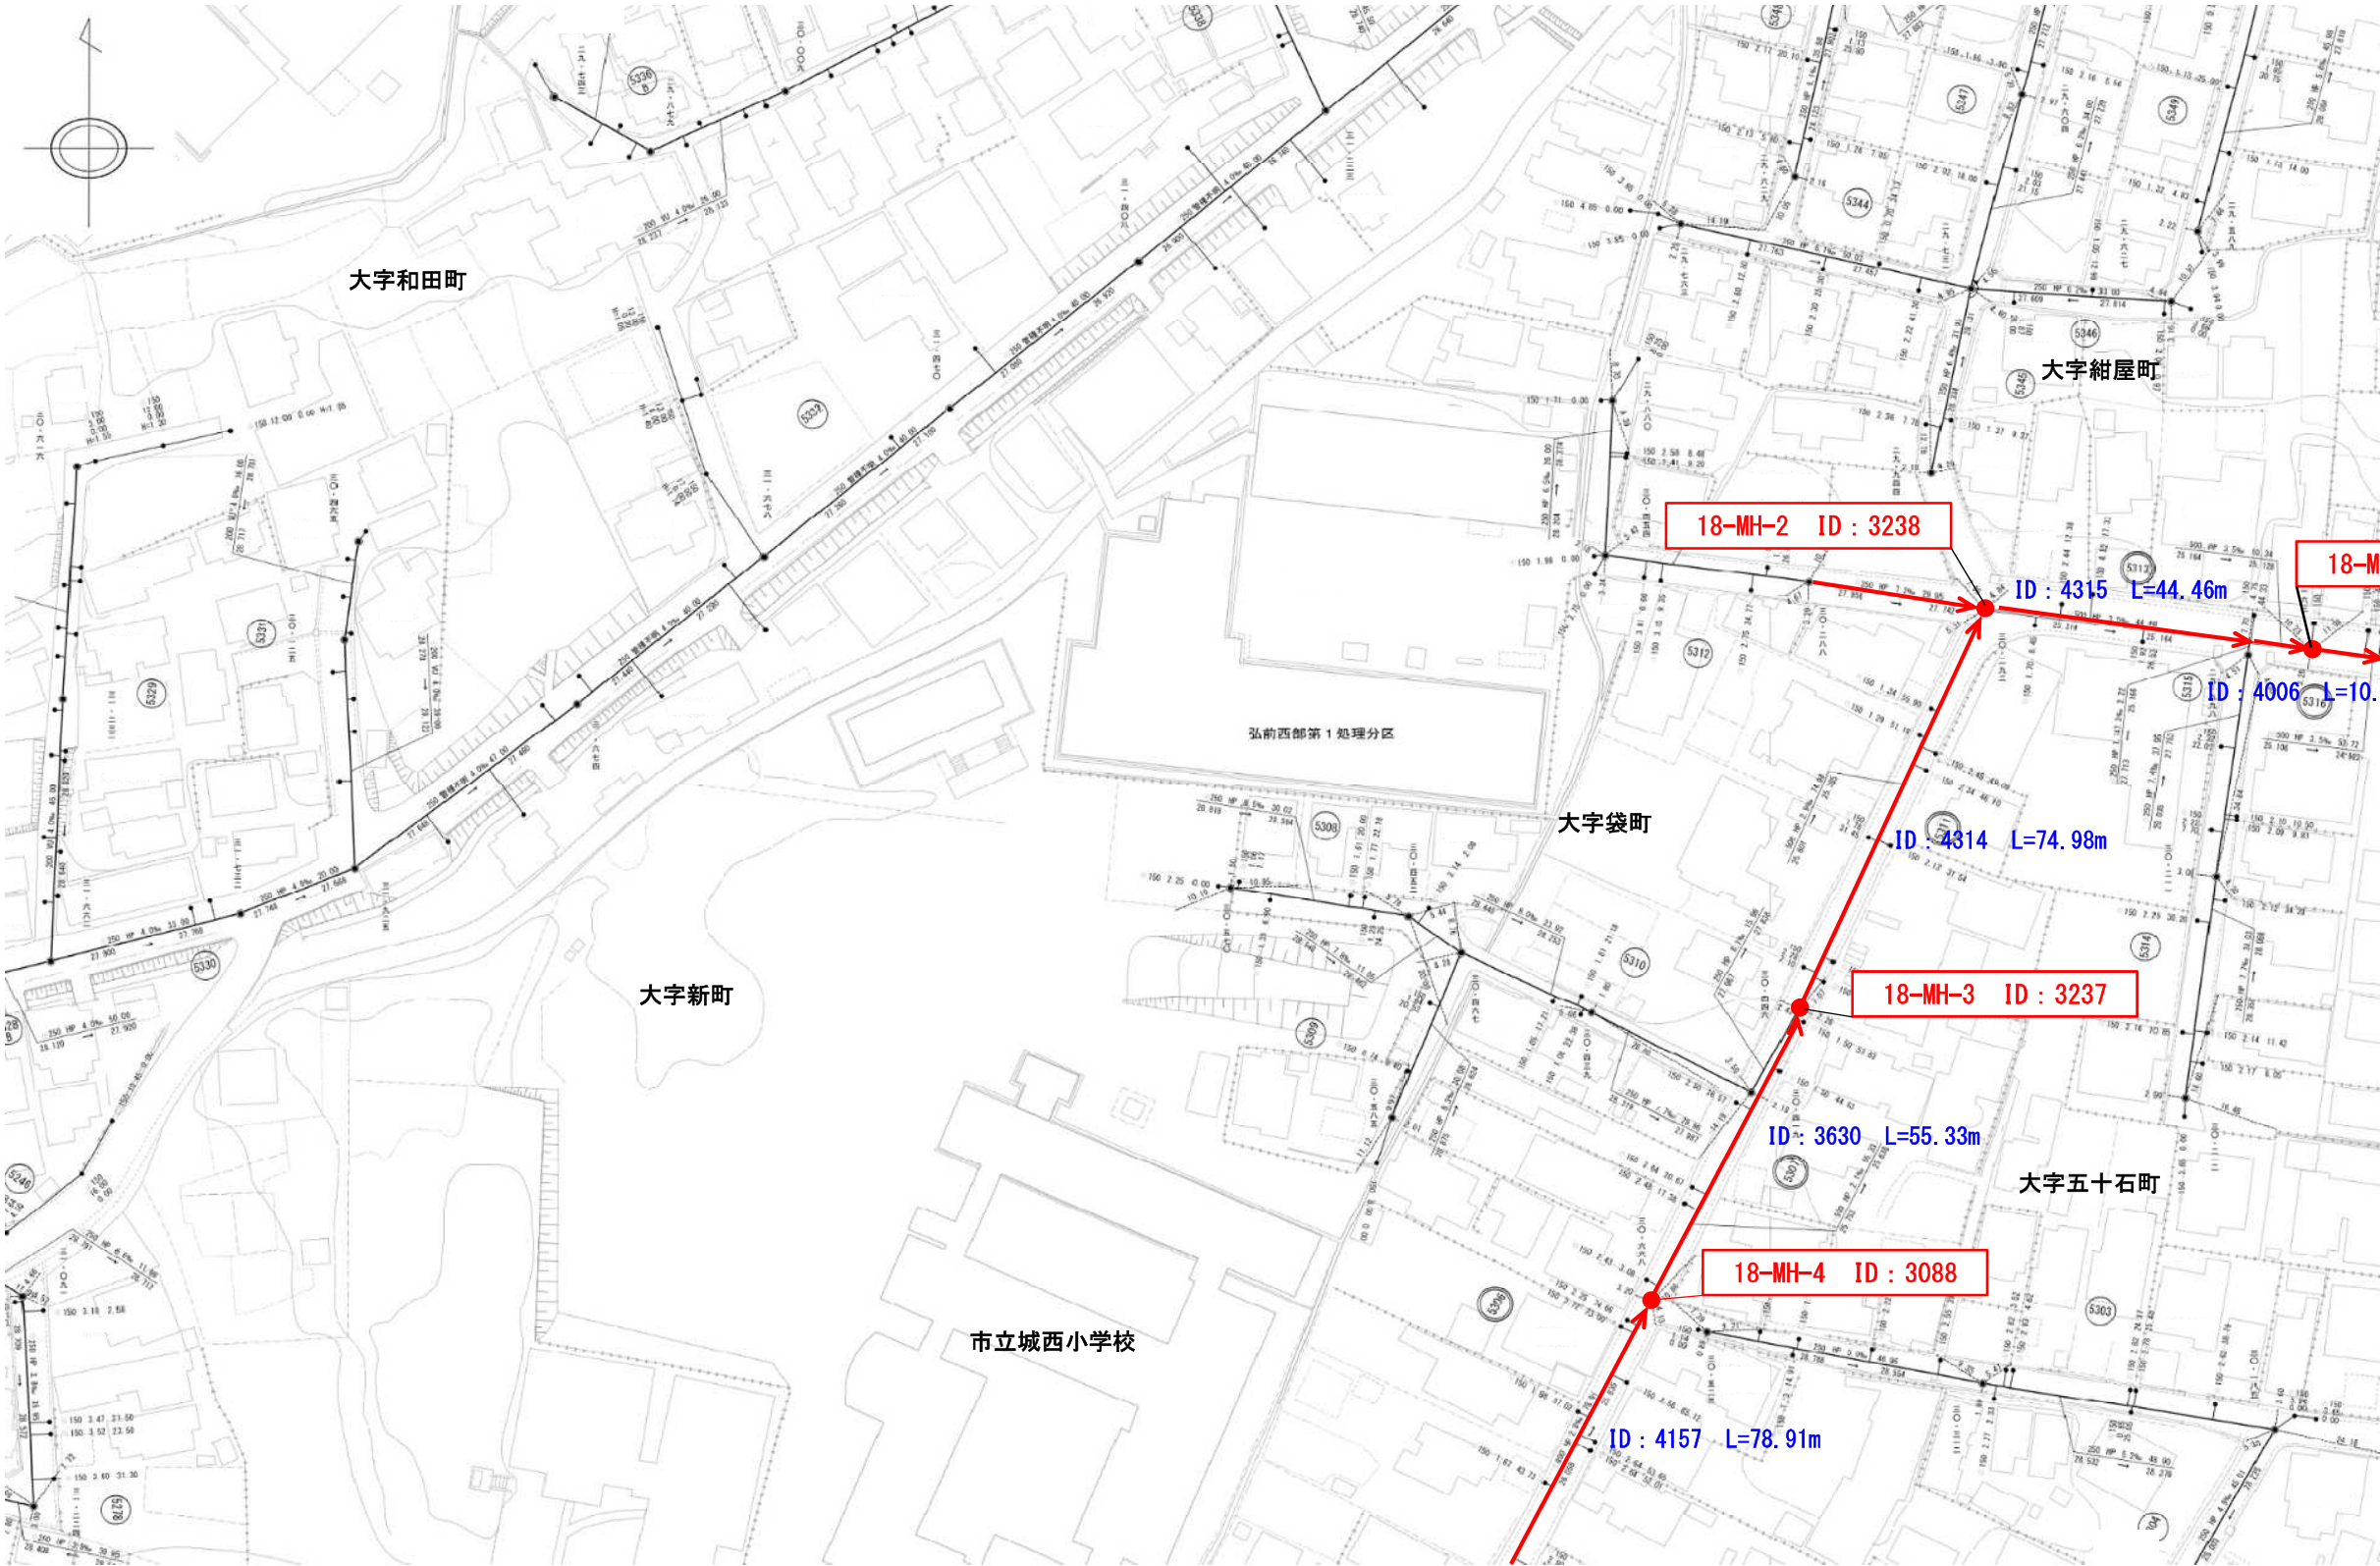

年 度	令和 8 年度		
業 務 名	令和8年度 石渡地区区外下水道管路施設点検業務		
業 務 場 所			
図 面 名 称	公共下水道台帳図 19		
縮 尺	FREE	図面番号	30 葉の内 19
弘 前 市 上 下 水 道 部			

凡 例 (図 面 19)	
図面19 点検箇所	● 20基
図面19 管渠点検延長(参考)	997.52 m


H12-21	H12-22	H12-23
H13-01	H13-02	H13-03
H13-06	H13-07	H13-08

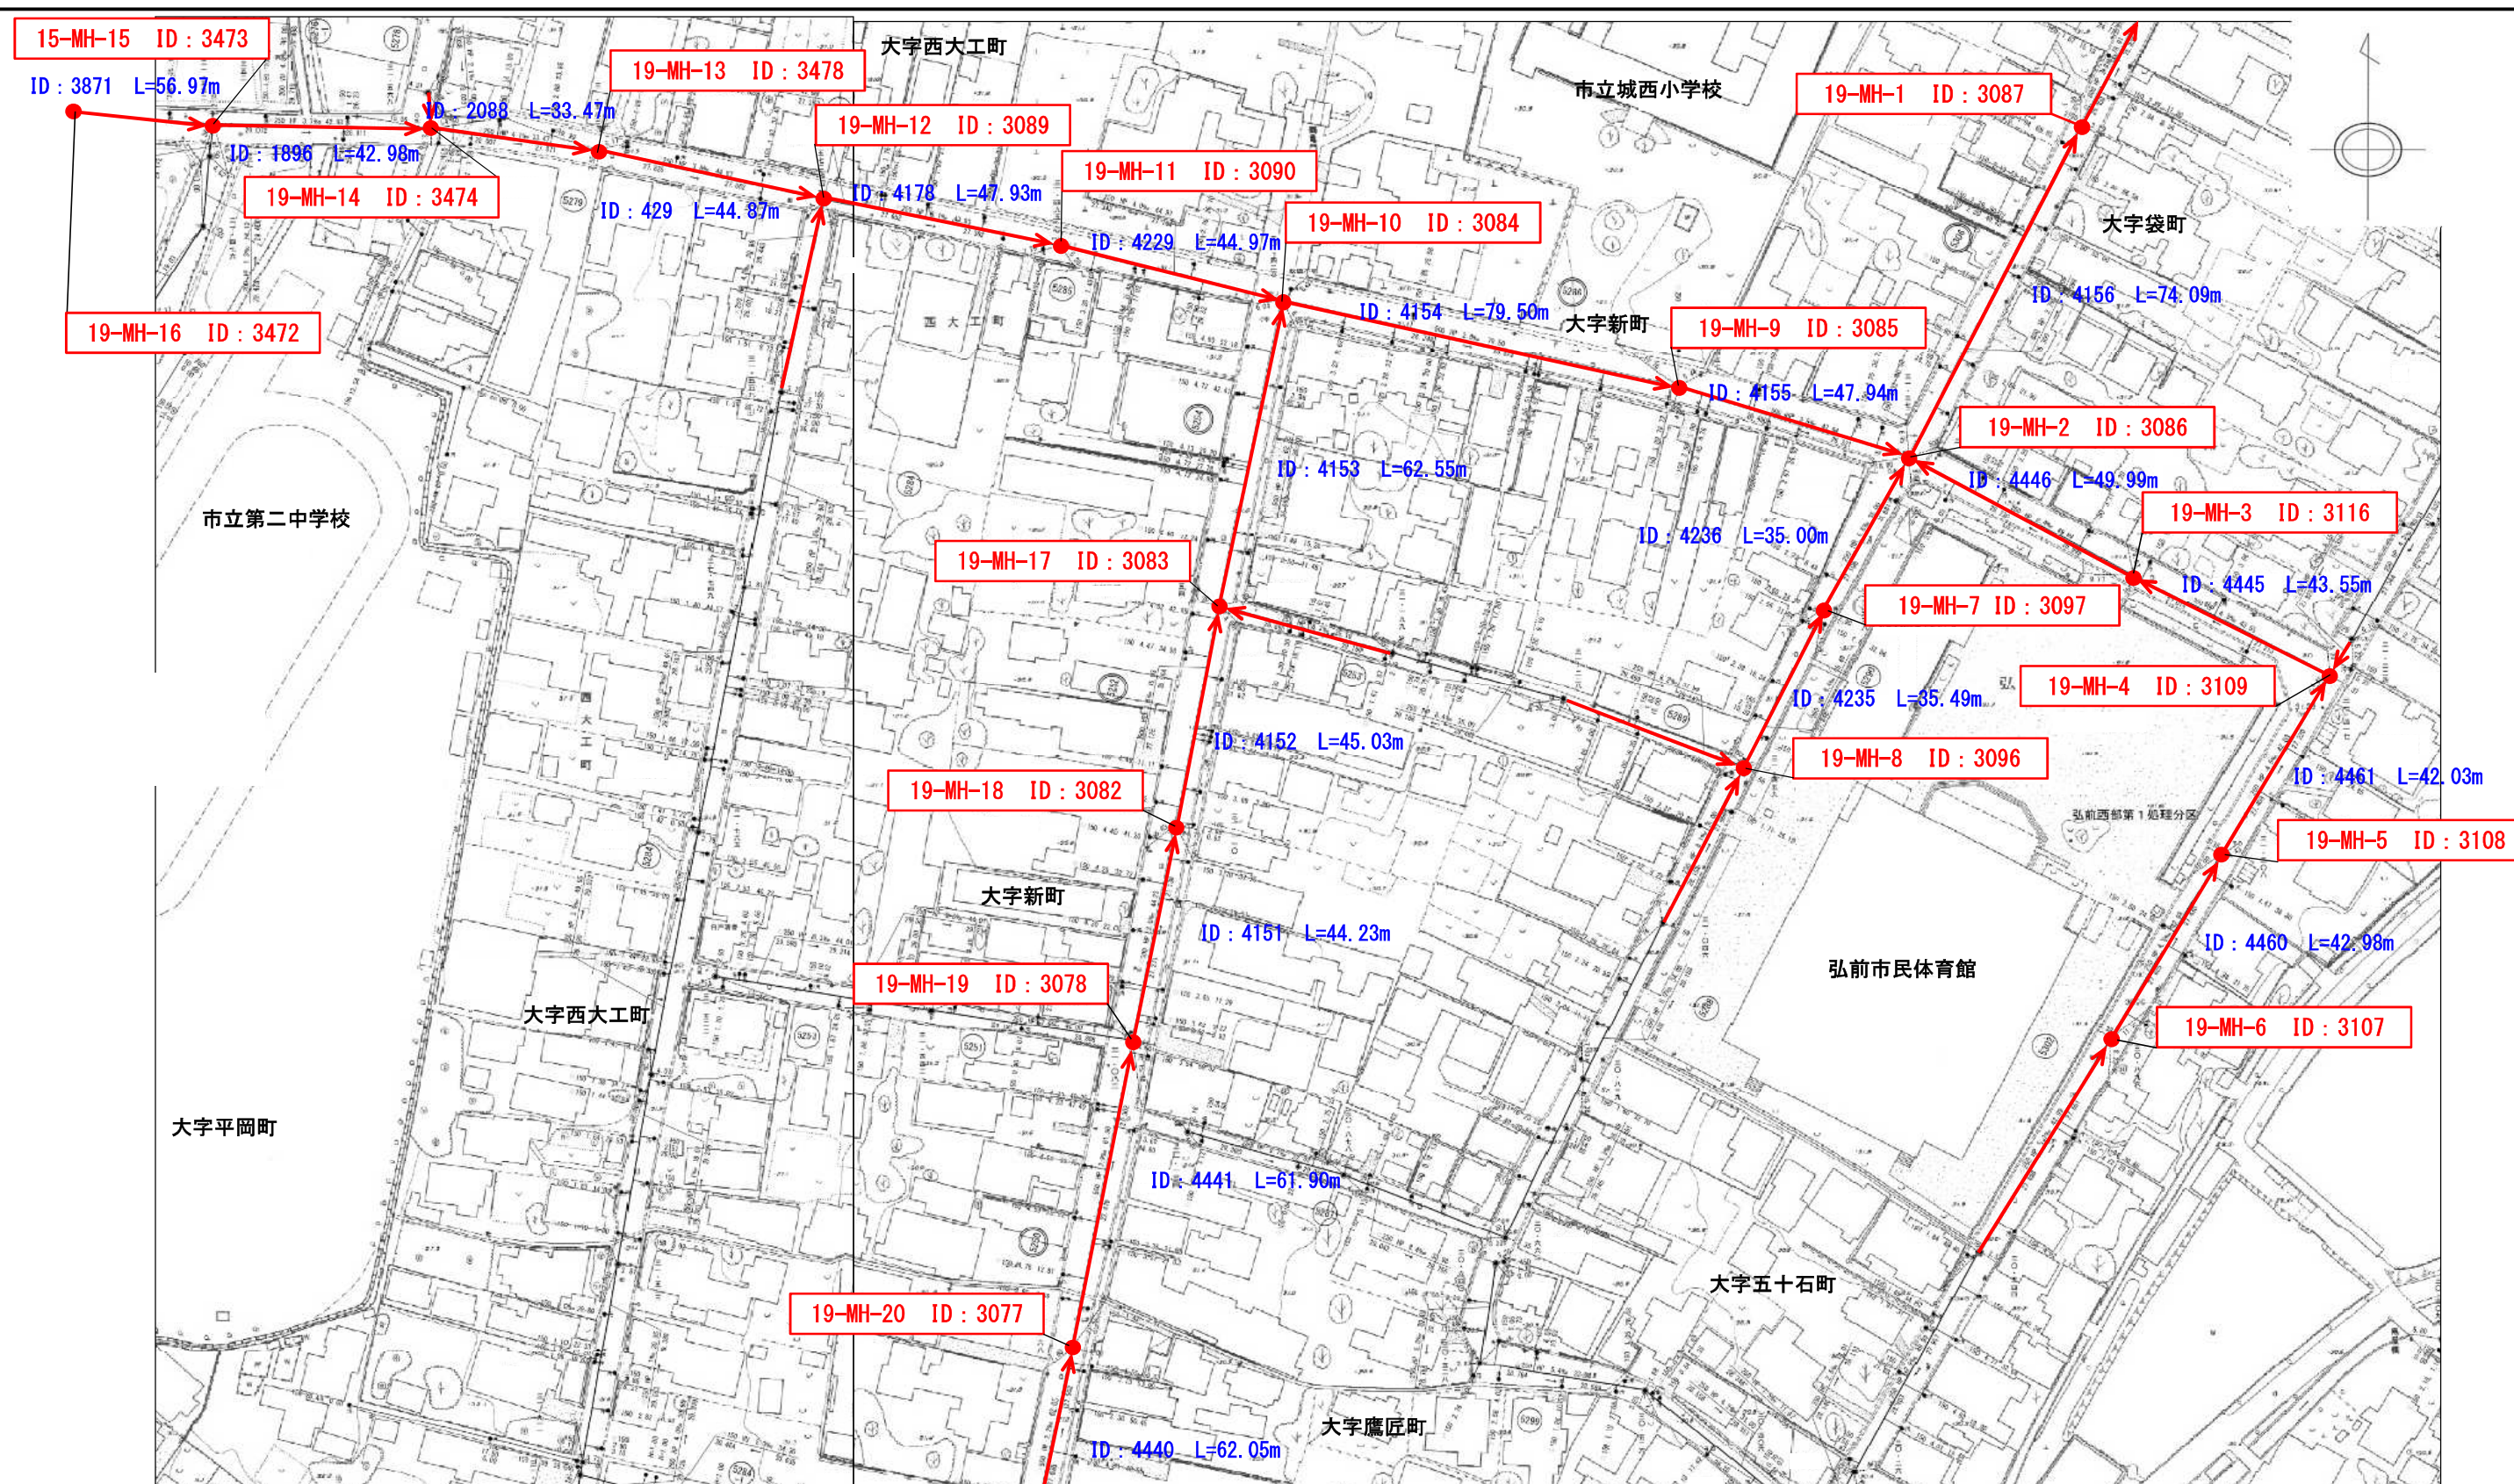

年 度	令和 8 年度		
業 務 名	令和8年度 石渡地区外下水道管路施設点検業務		
業 務 場 所			
図 面 名 称	公共下水道台帳図 20		
縮 尺	FREE	図面番号	30 葉の内 20
弘 前 市 上 下 水 道 部			

凡 例 (図 面 20)	
図面20 点検箇所	● 13基
図面20 管渠点検延長(参考)	577.08 m


G12-25	H12-21	H12-22
G13-05	H13-01	H13-02
G13-10	H13-06	H13-07

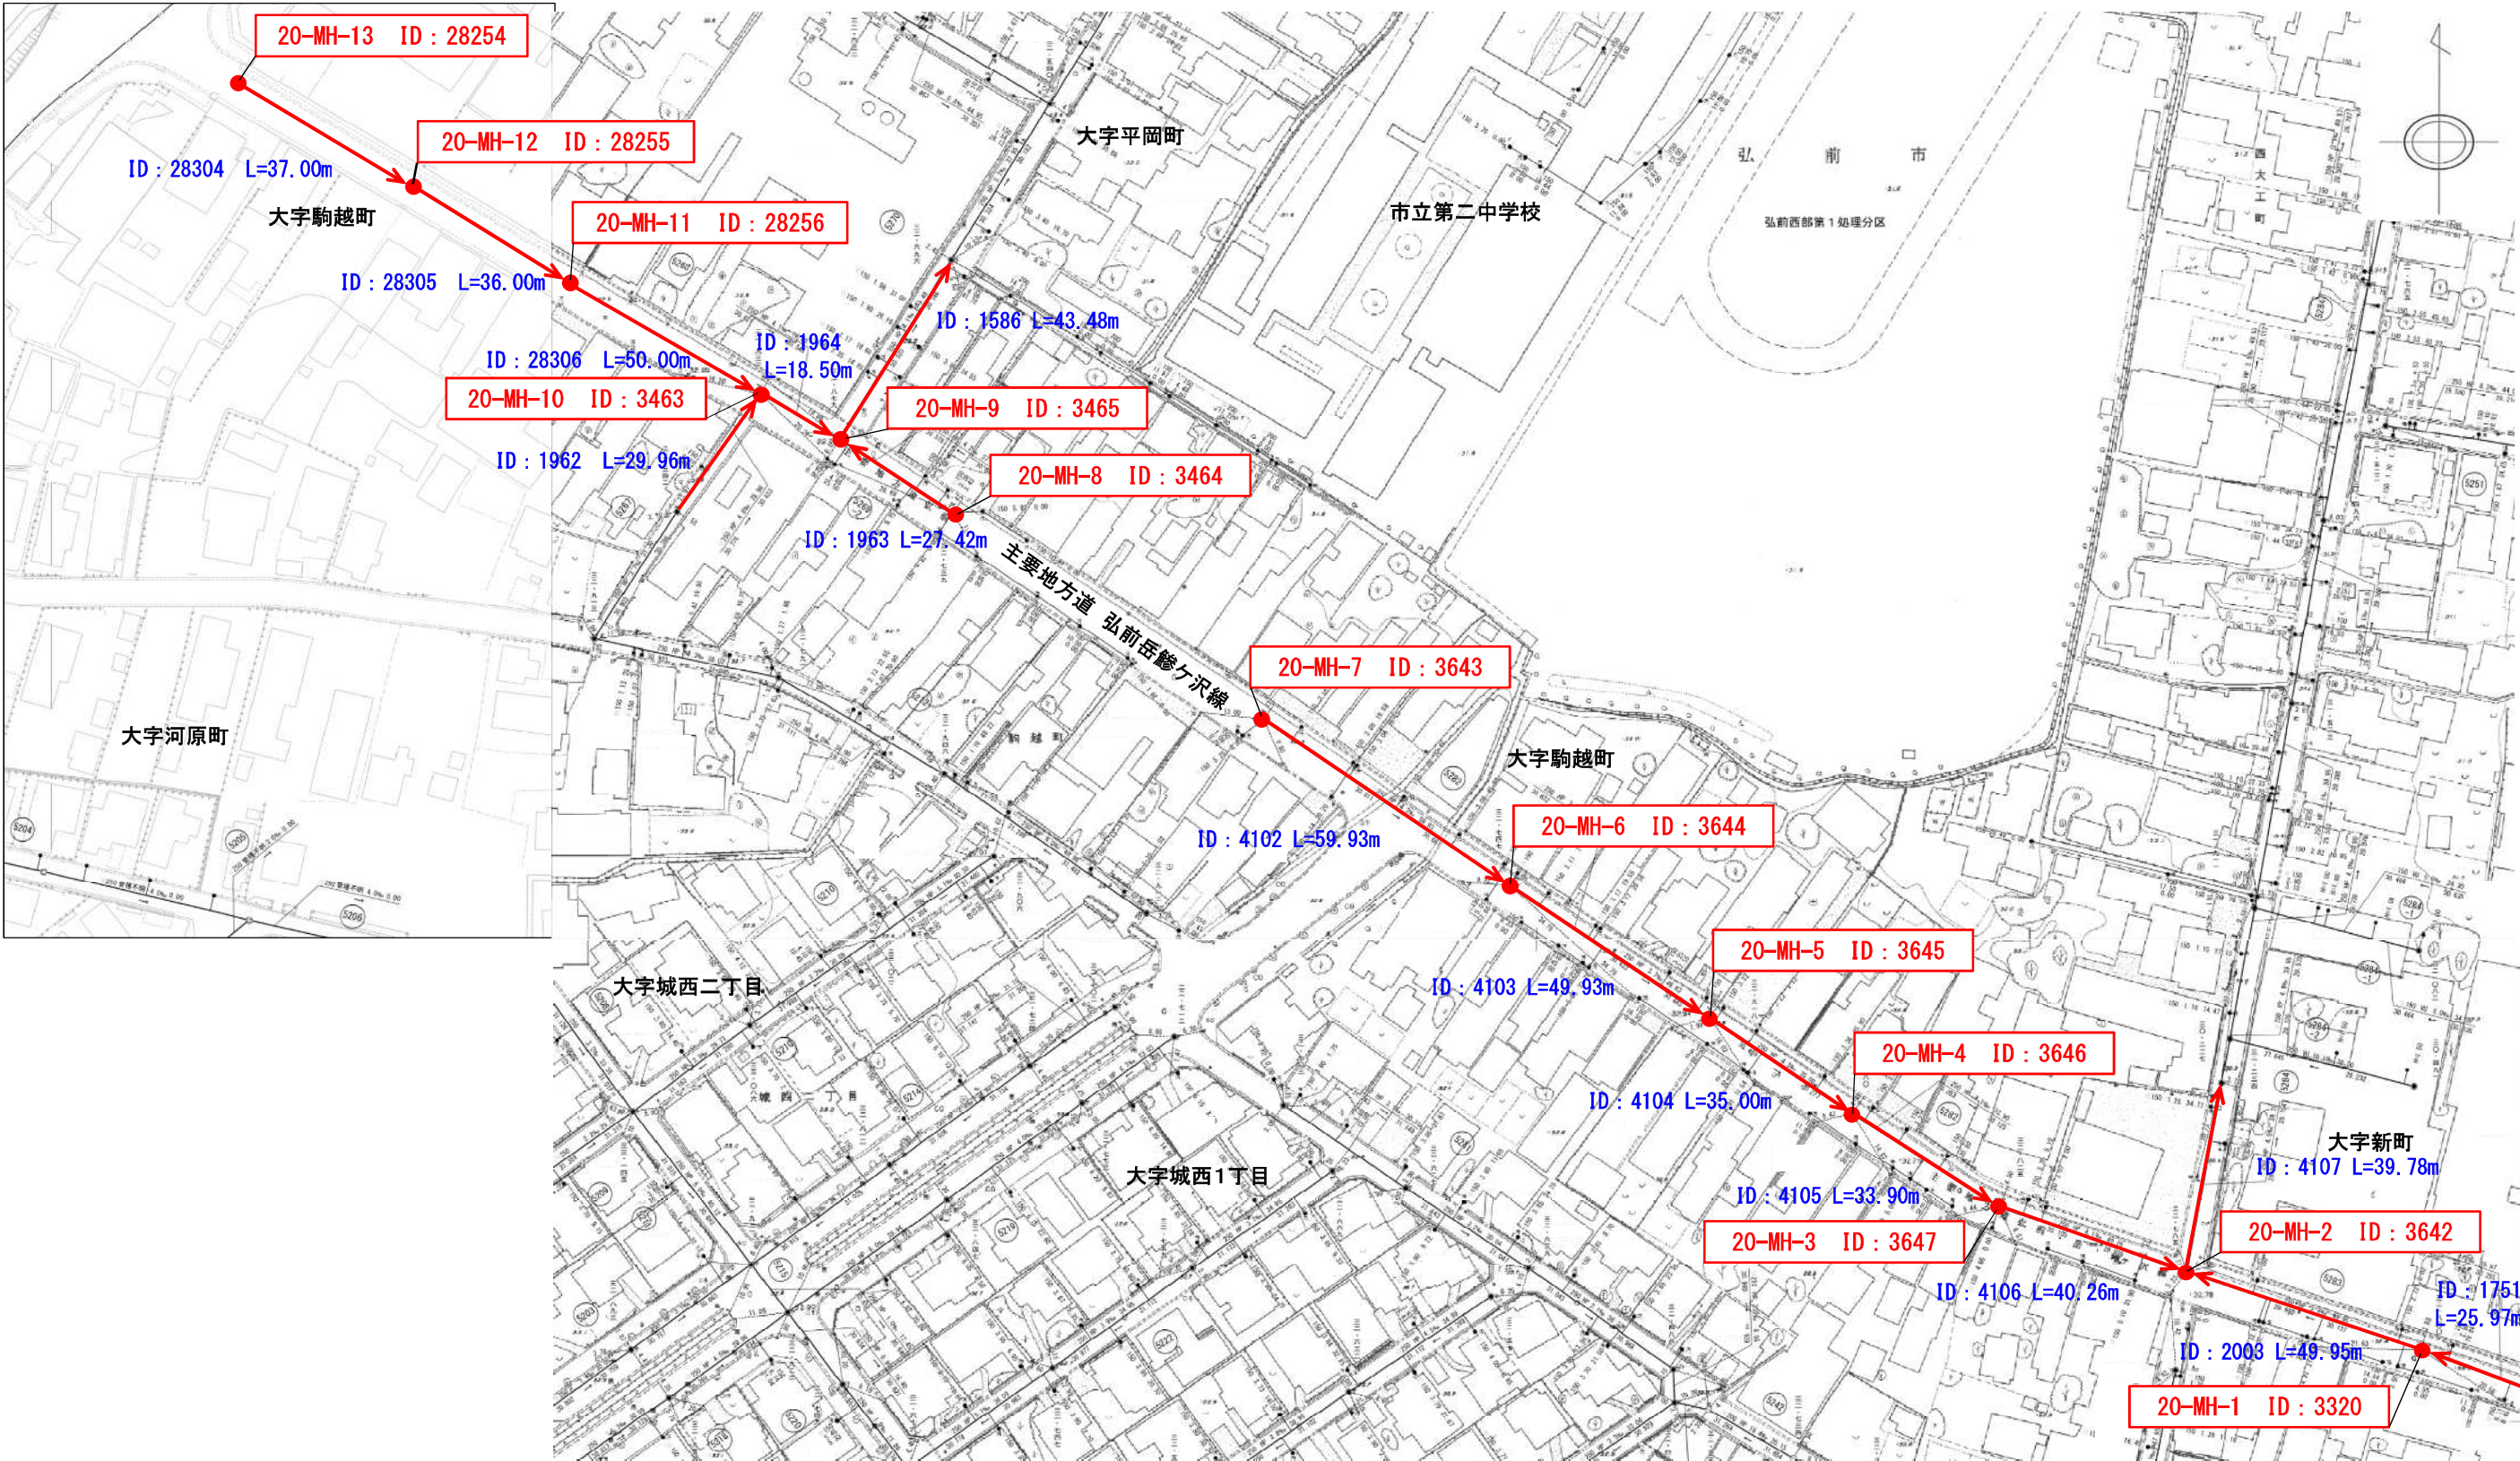

年 度	令和 8 年度		
業 務 名	令和8年度 石渡地区外下水道管路施設点検業務		
業 務 場 所			
図 面 名 称	公共下水道台帳図 21		
縮 尺	FREE	図面番号	30 葉の内 21
弘 前 市 上 下 水 道 部			

凡 例 (図 面 21)	
図面21 点検箇所	● 9基
図面21 管渠点検延長(参考)	298.52 m


G13-05	H13-01	H13-02
G13-10	H13-06	H13-07
G13-15	H13-11	H13-12

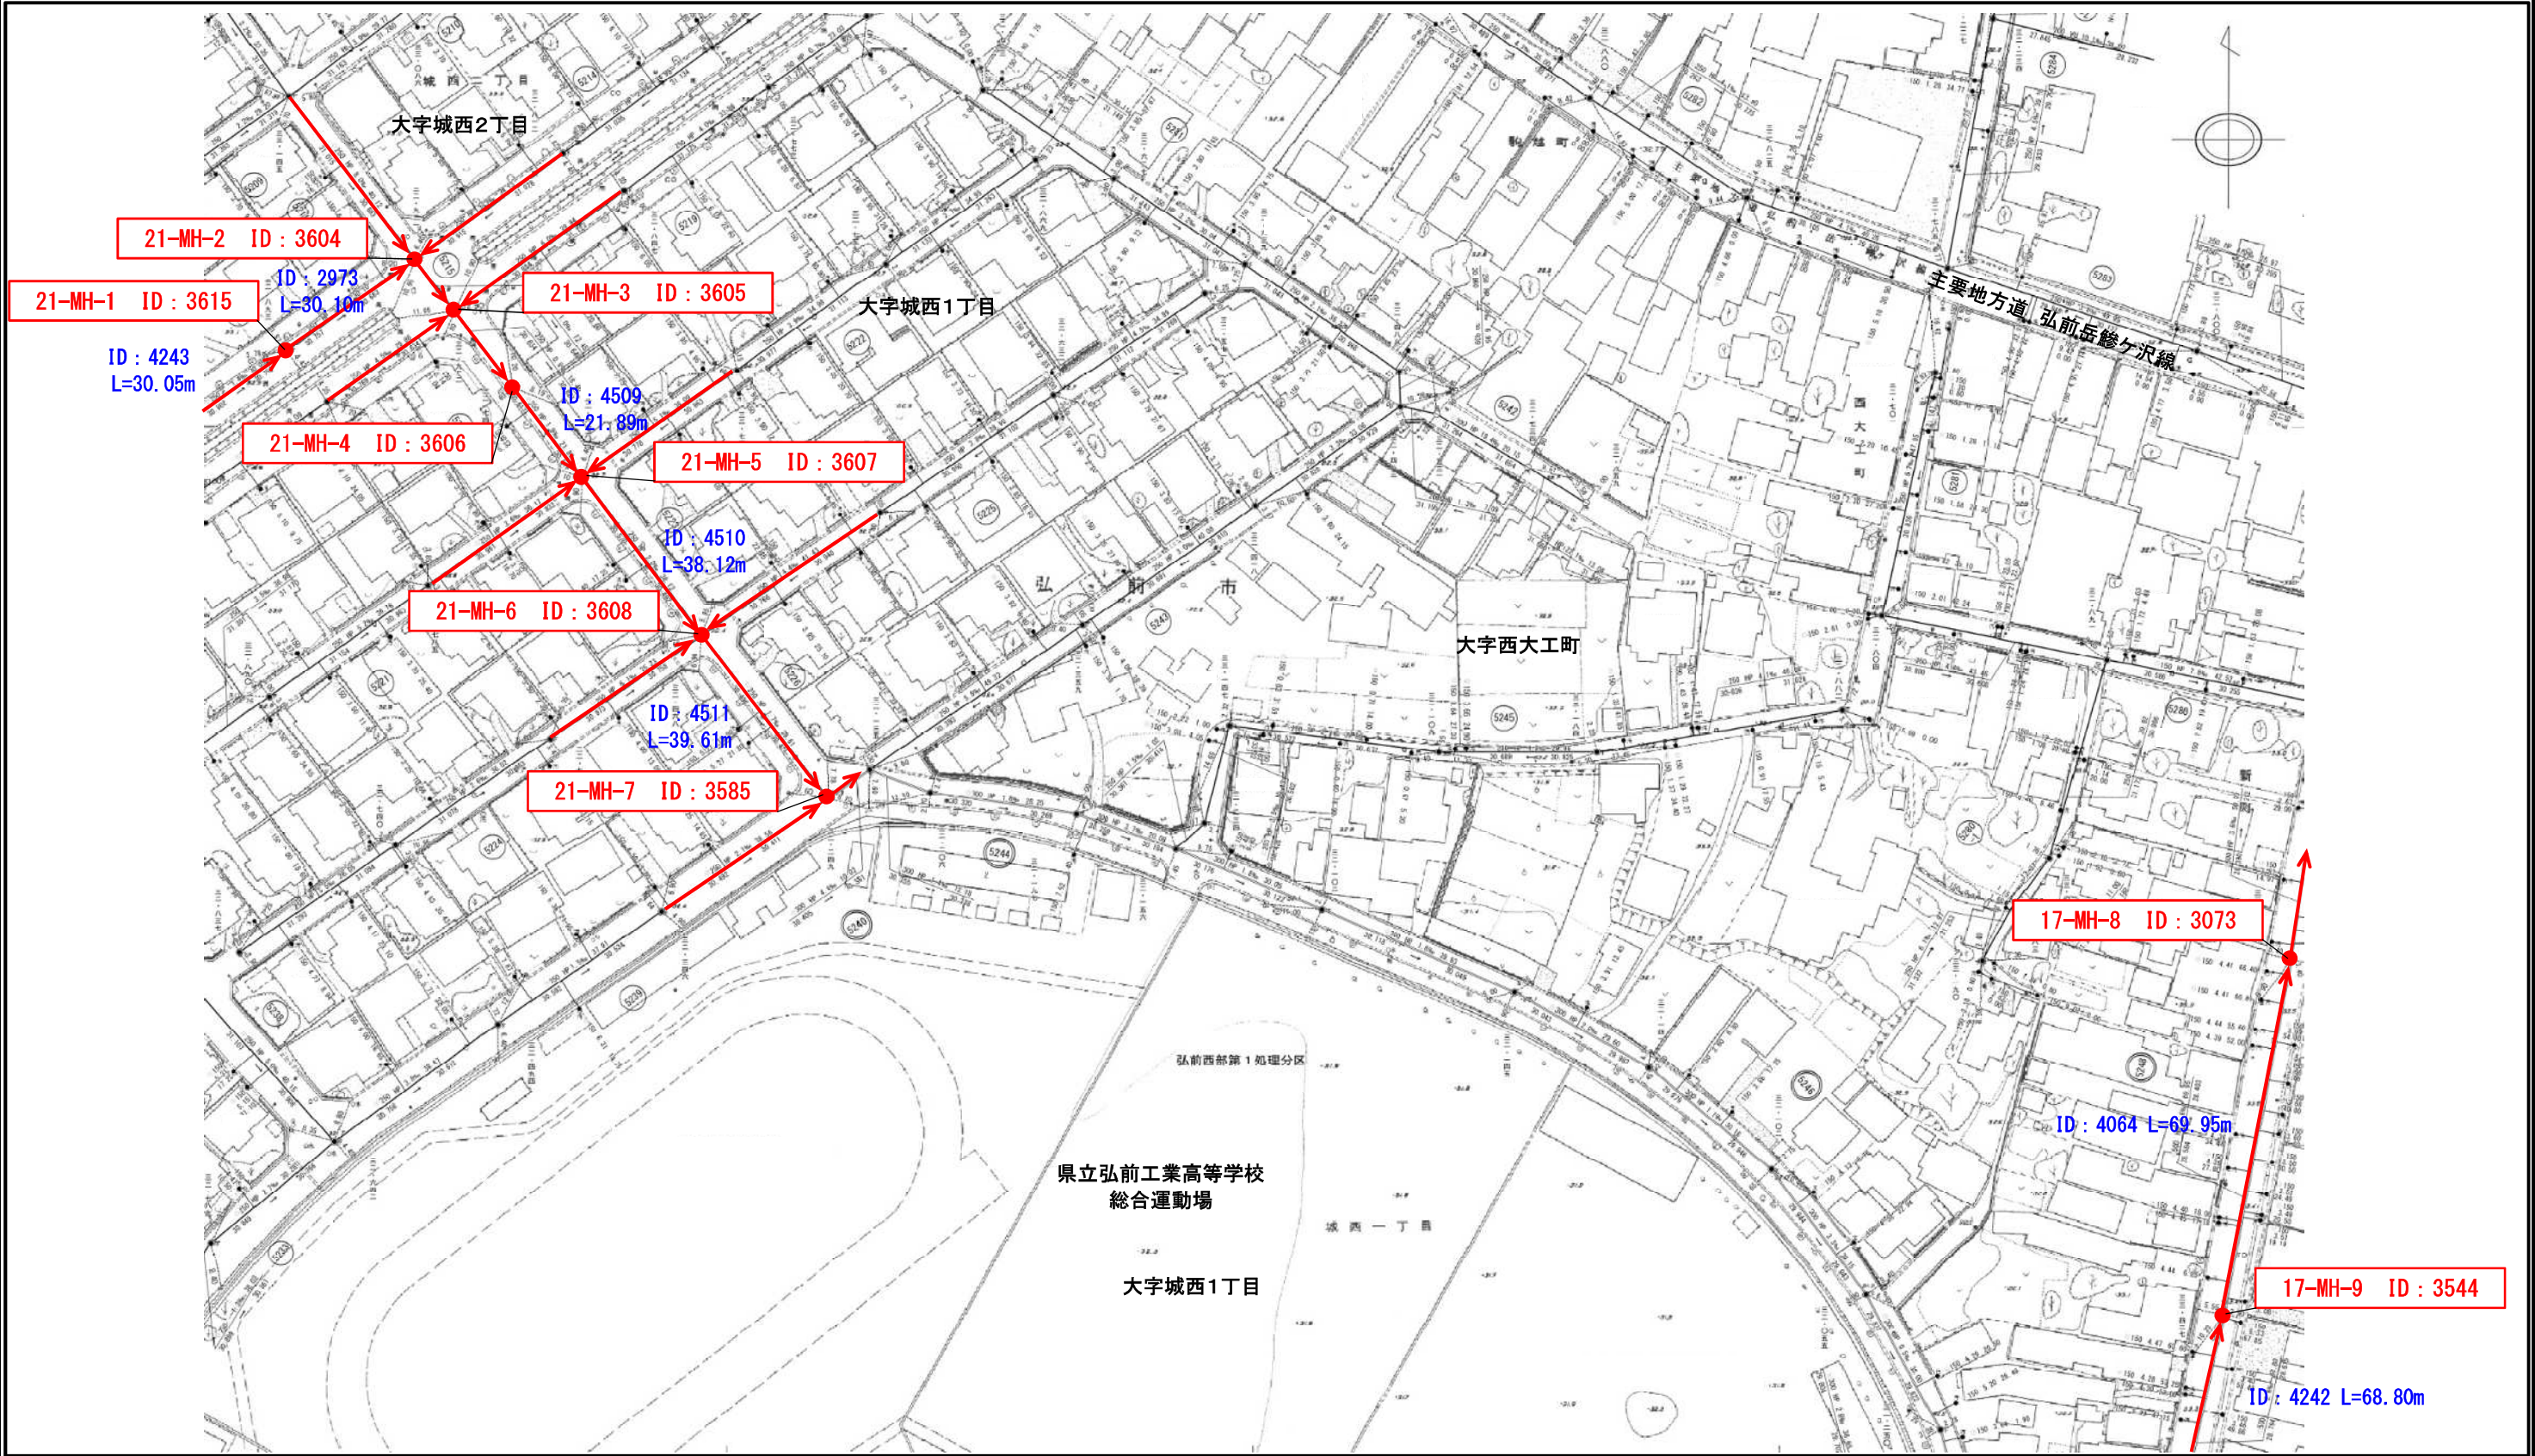

年 度	令和 8 年度		
業 務 名	令和8年度 石渡地区外下水道管路施設点検業務		
業 務 場 所			
図 面 名 称	公共下水道台帳図 22		
縮 尺	FREE	図面番号	30 葉の内 22
弘 前 市 上 下 水 道 部			

凡 例 (図 面 22)	
図面22 点検箇所	● 12基
図面22 管渠点検延長(参考)	507.36 m


H13-01	H13-02	H13-03
H13-06	H13-07	H13-08
H13-11	H13-12	H13-13

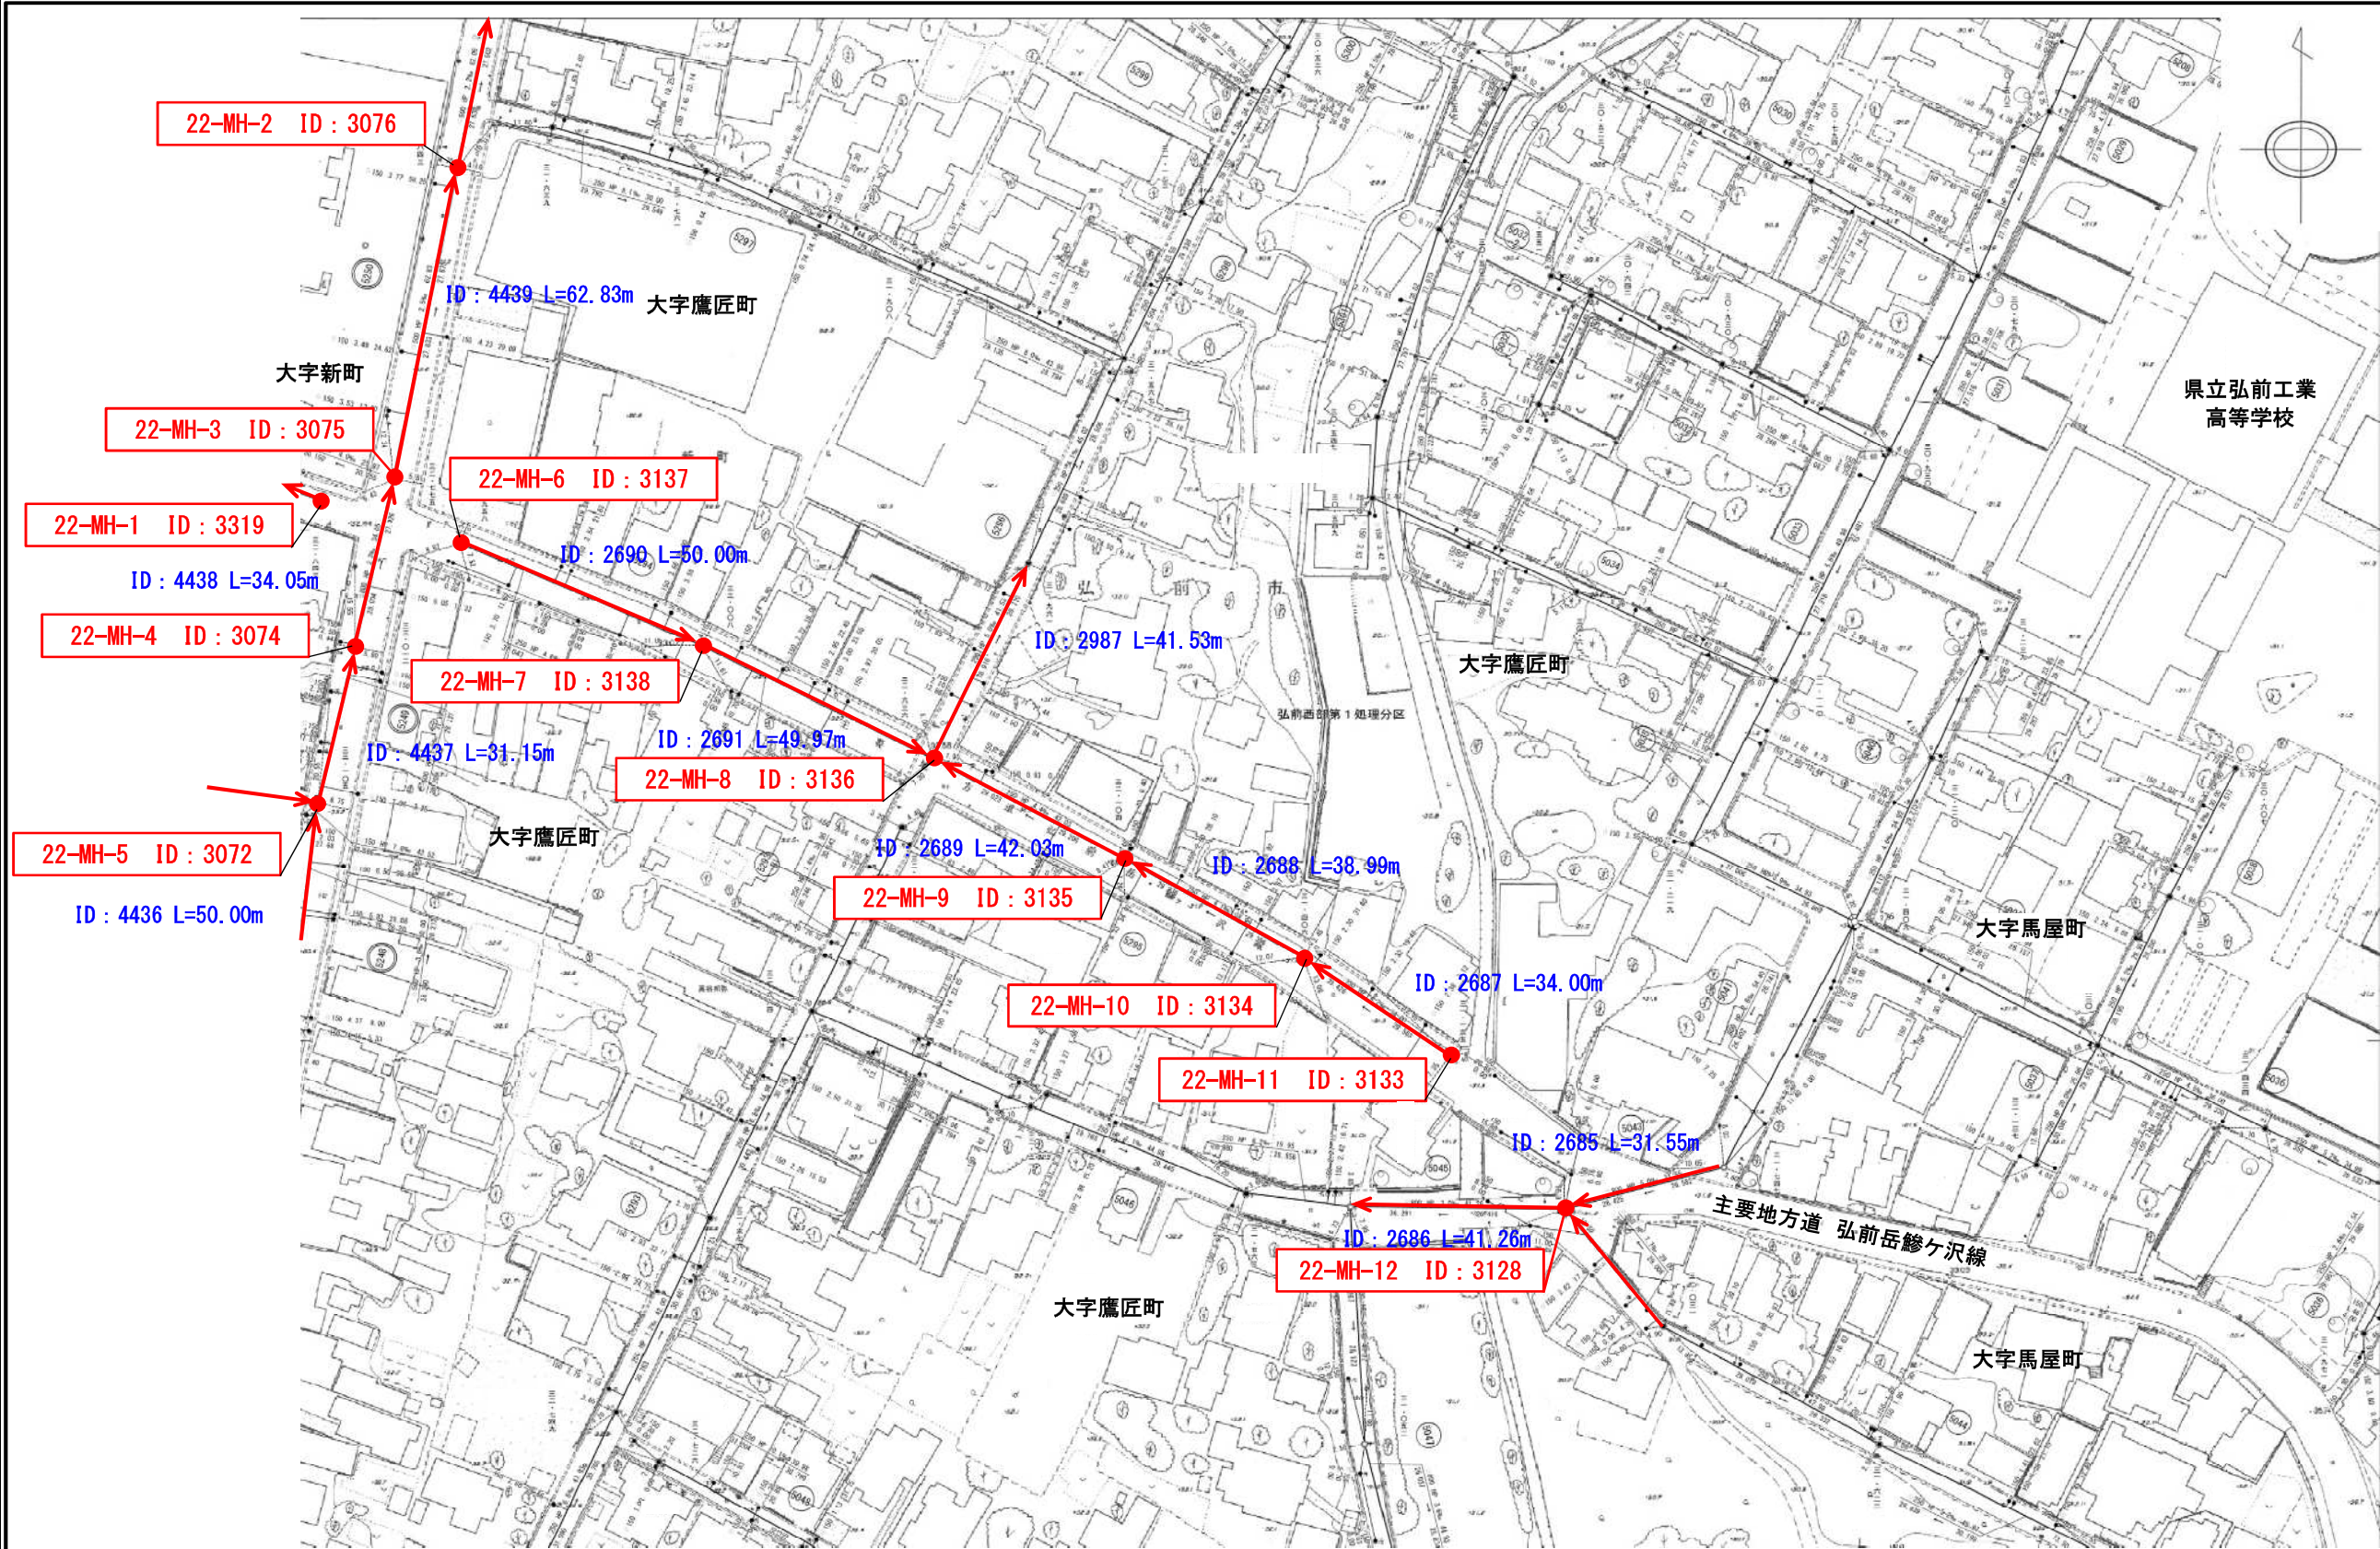

年 度	令和 8 年度		
業 務 名	令和8年度 石渡地区外下水道管路施設点検業務		
業 務 場 所			
図 面 名 称	公共下水道台帳図 23		
縮 尺	FREE	図面番号	30葉の内 23
弘 前 市 上 下 水 道 部			

凡 例 (図 面 23)		
図面23 点検箇所	●	11基
図面23 管渠点検延長(参考)	420.72	m


G13-10	H13-06	H13-07
G13-15	H13-11	H13-12
G13-20	H13-16	H13-17

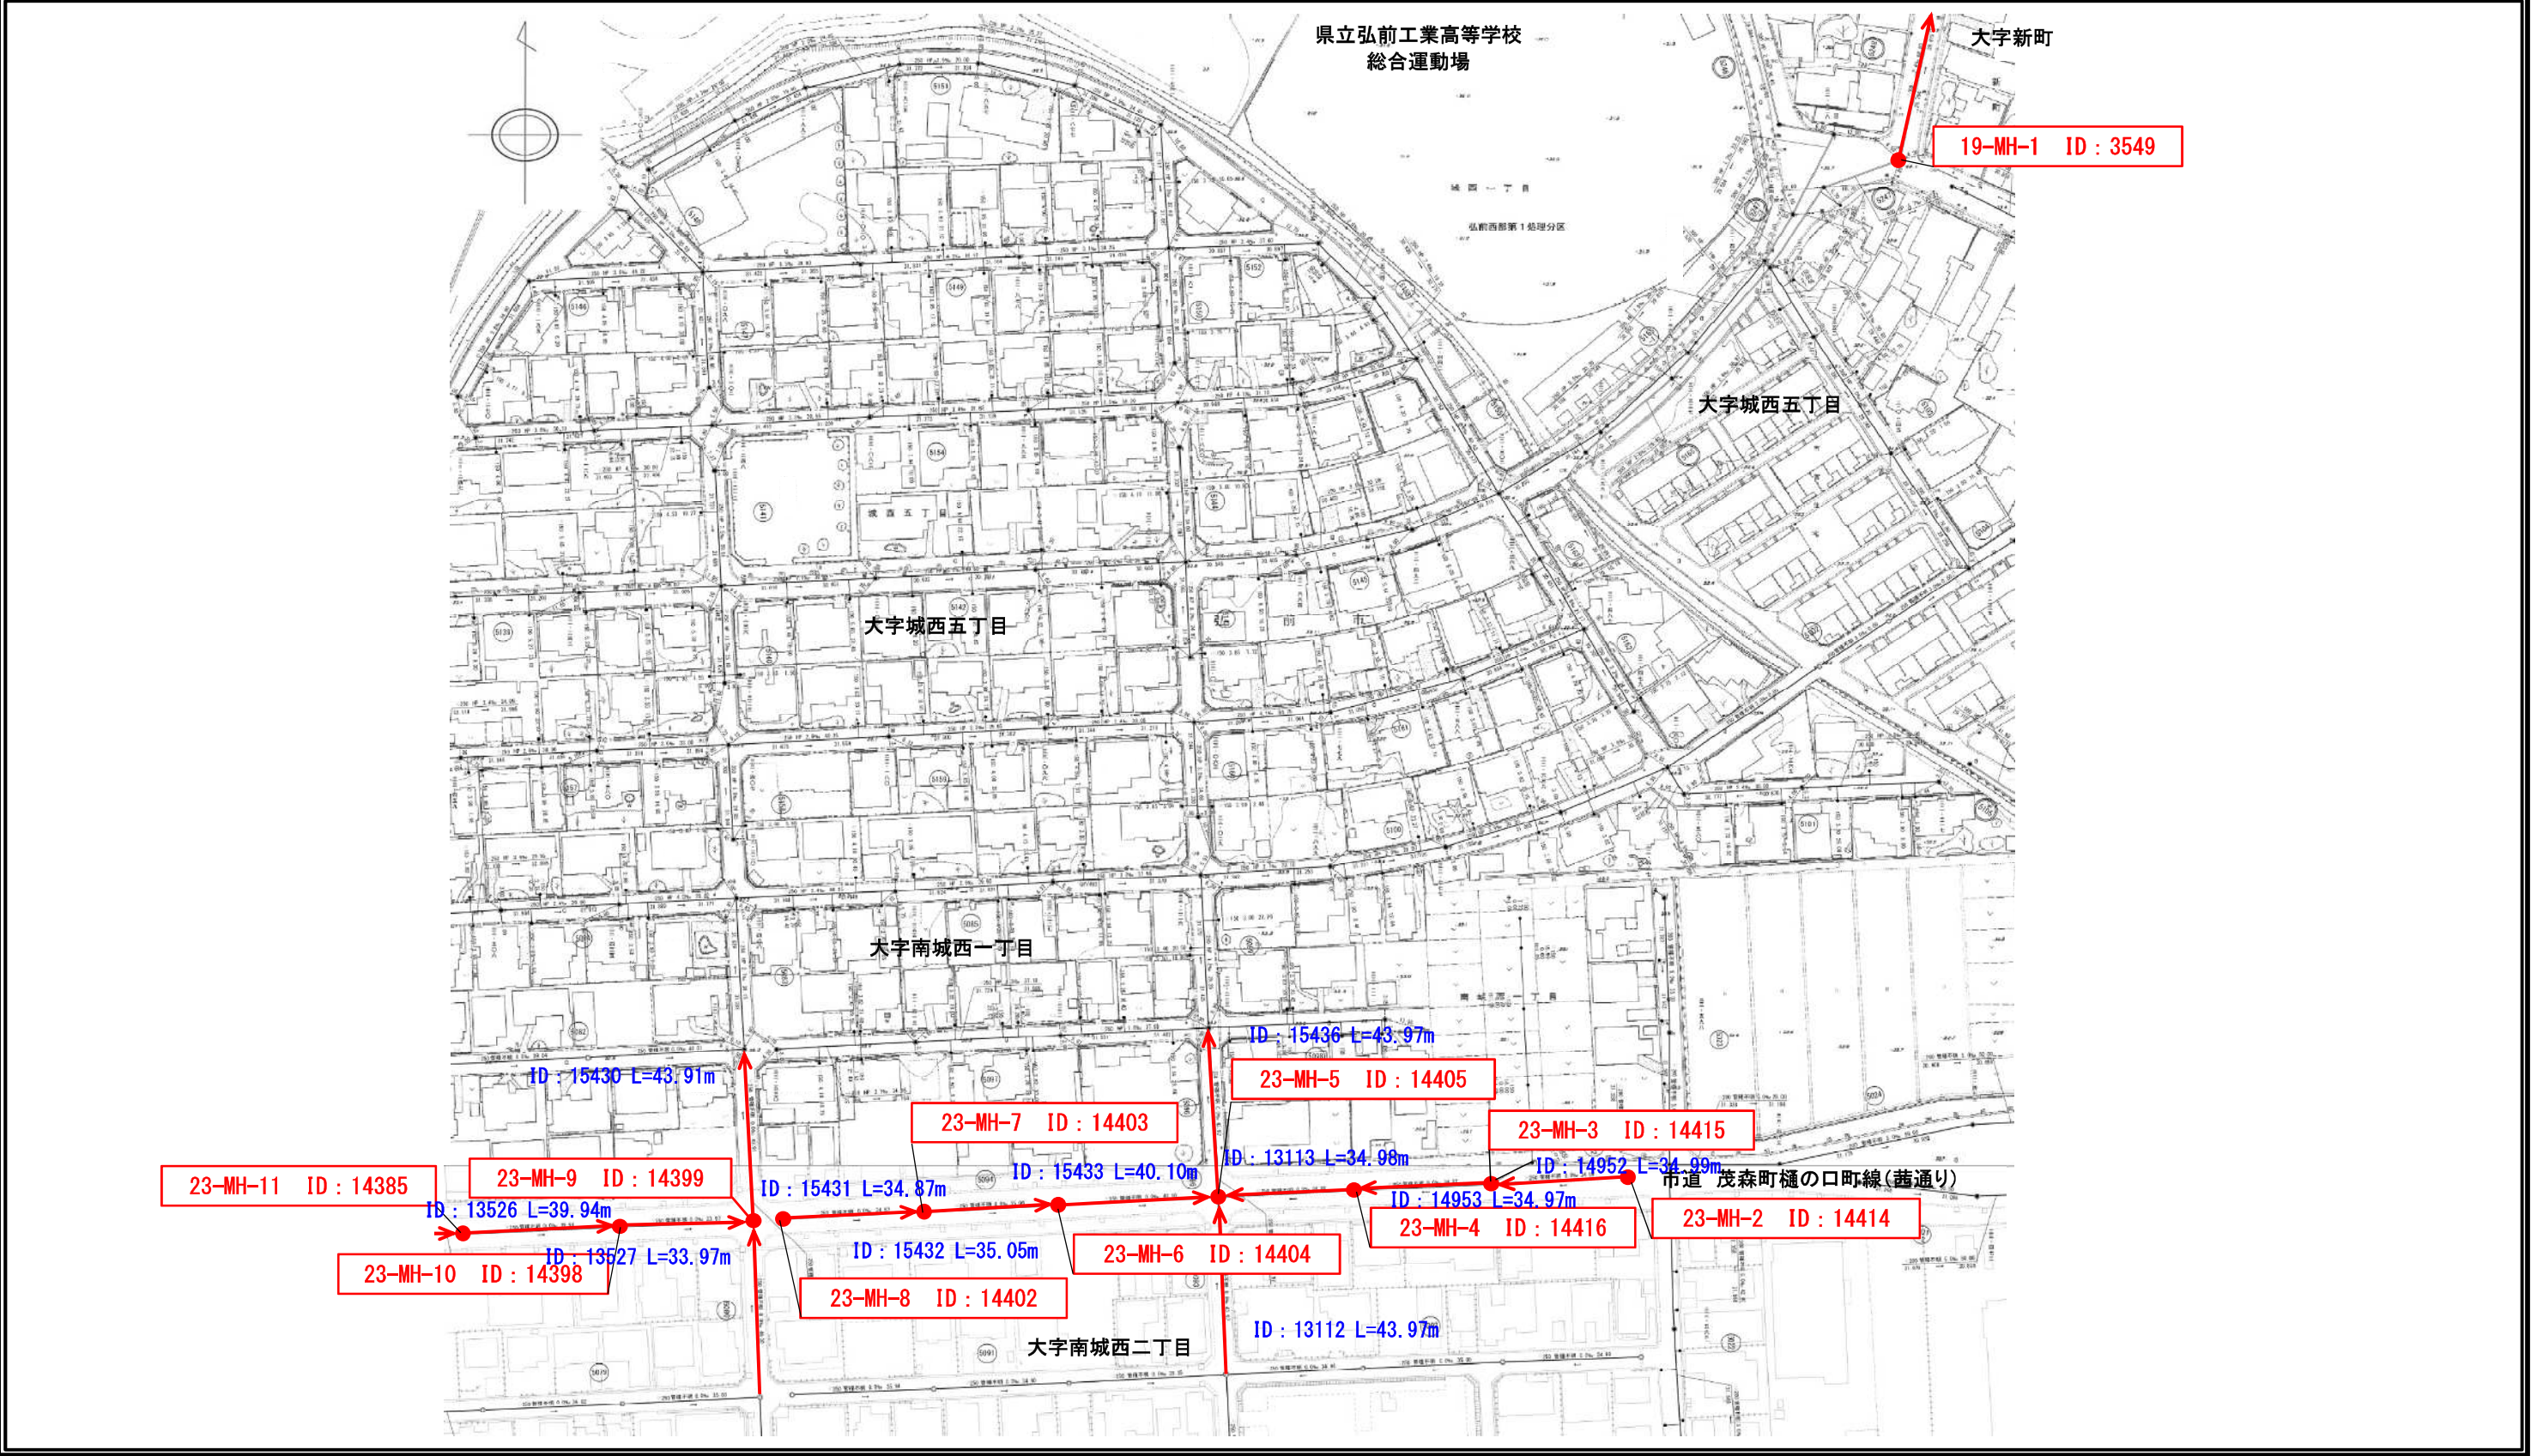

年 度	令和 8 年度		
業 務 名	令和8年度 石渡地区外下水道管路施設点検業務		
業 務 場 所			
図 面 名 称	公共下水道台帳図 24		
縮 尺	FREE	図面番号	30 葉の内 24
弘 前 市 上 下 水 道 部			

凡 例 (図 面 24)		
図面24 点検箇所	●	11基
図面24 管渠点検延長(参考)	380.21	m

G13-04	G13-05	H13-01
G13-09	G13-10	H13-06
G13-14	G13-15	H13-11

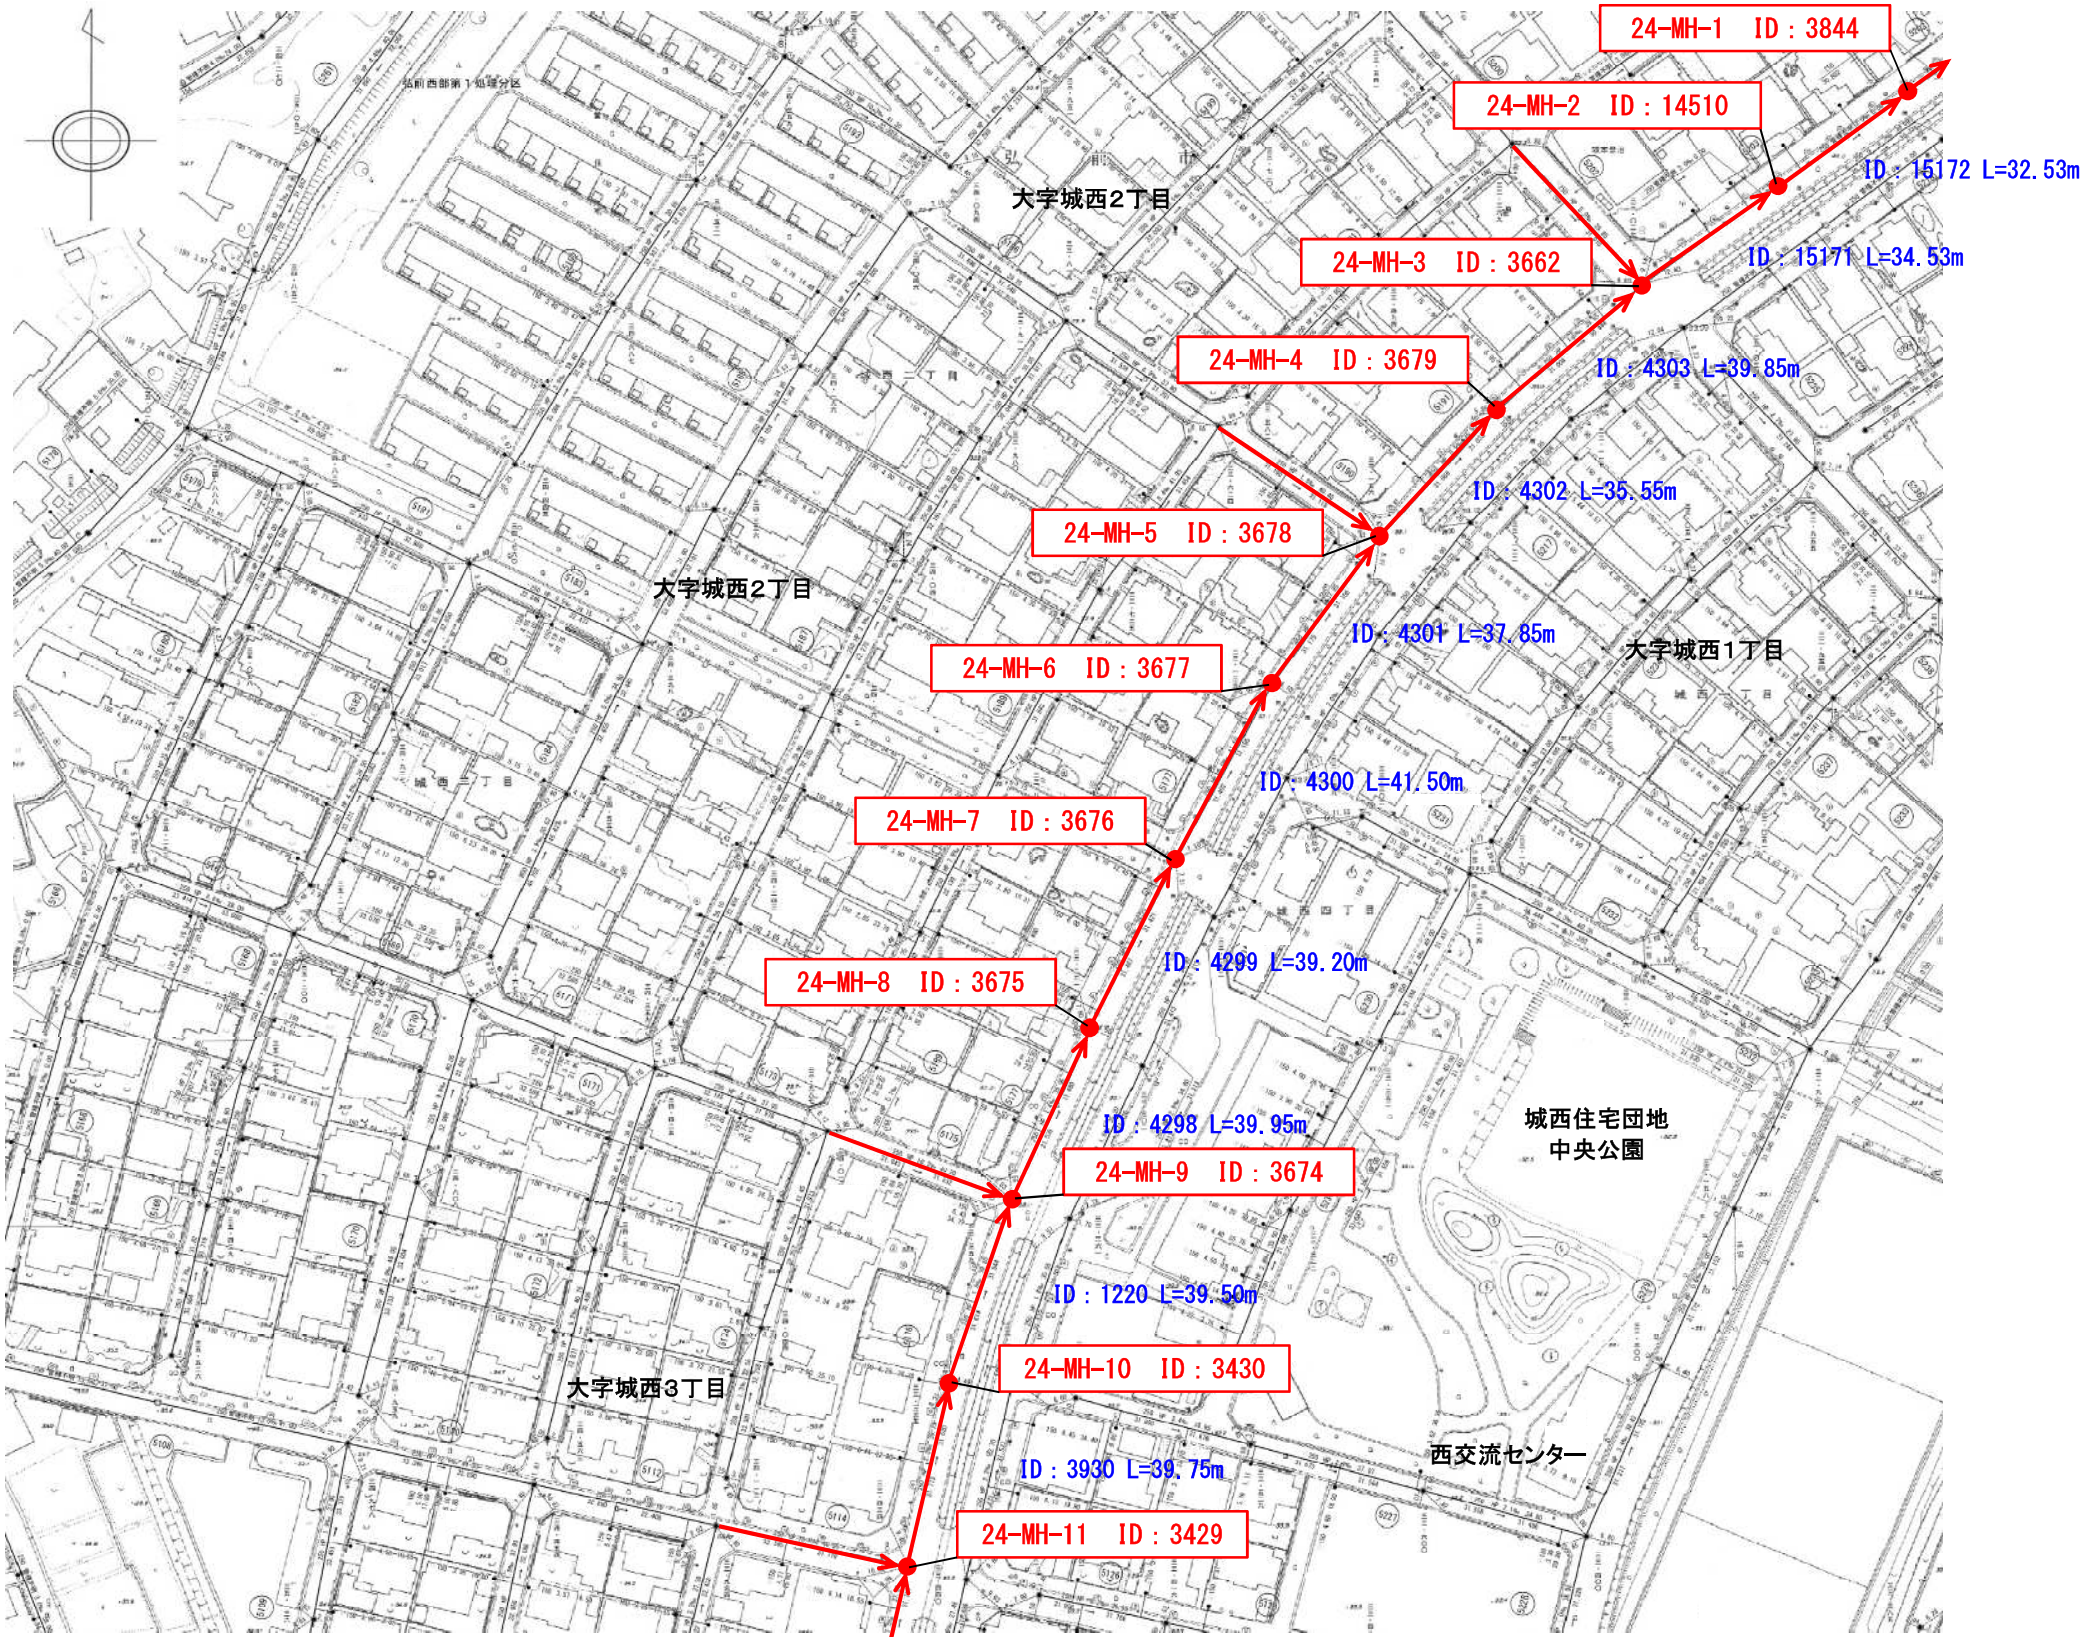

年 度	令和 8 年度		
業 務 名	令和8年度 石渡地区外下水道管路施設点検業務		
業 務 場 所			
図 面 名 称	公共下水道台帳図 26		
縮 尺	FREE	図面番号	30 葉の内 26
弘 前 市 上 下 水 道 部			

凡 例 (図 面 26)		
図面26 点検箇所	●	1基
図面26 管渠点検延長(参考)	47.82	m

G13-09	G13-10	H13-06
G13-14	R24-04	H13-11
G13-19	G13-20	H13-16

