



令和8年度 弘前市下水処理場外スラム沈砂清掃運搬業務 位置図

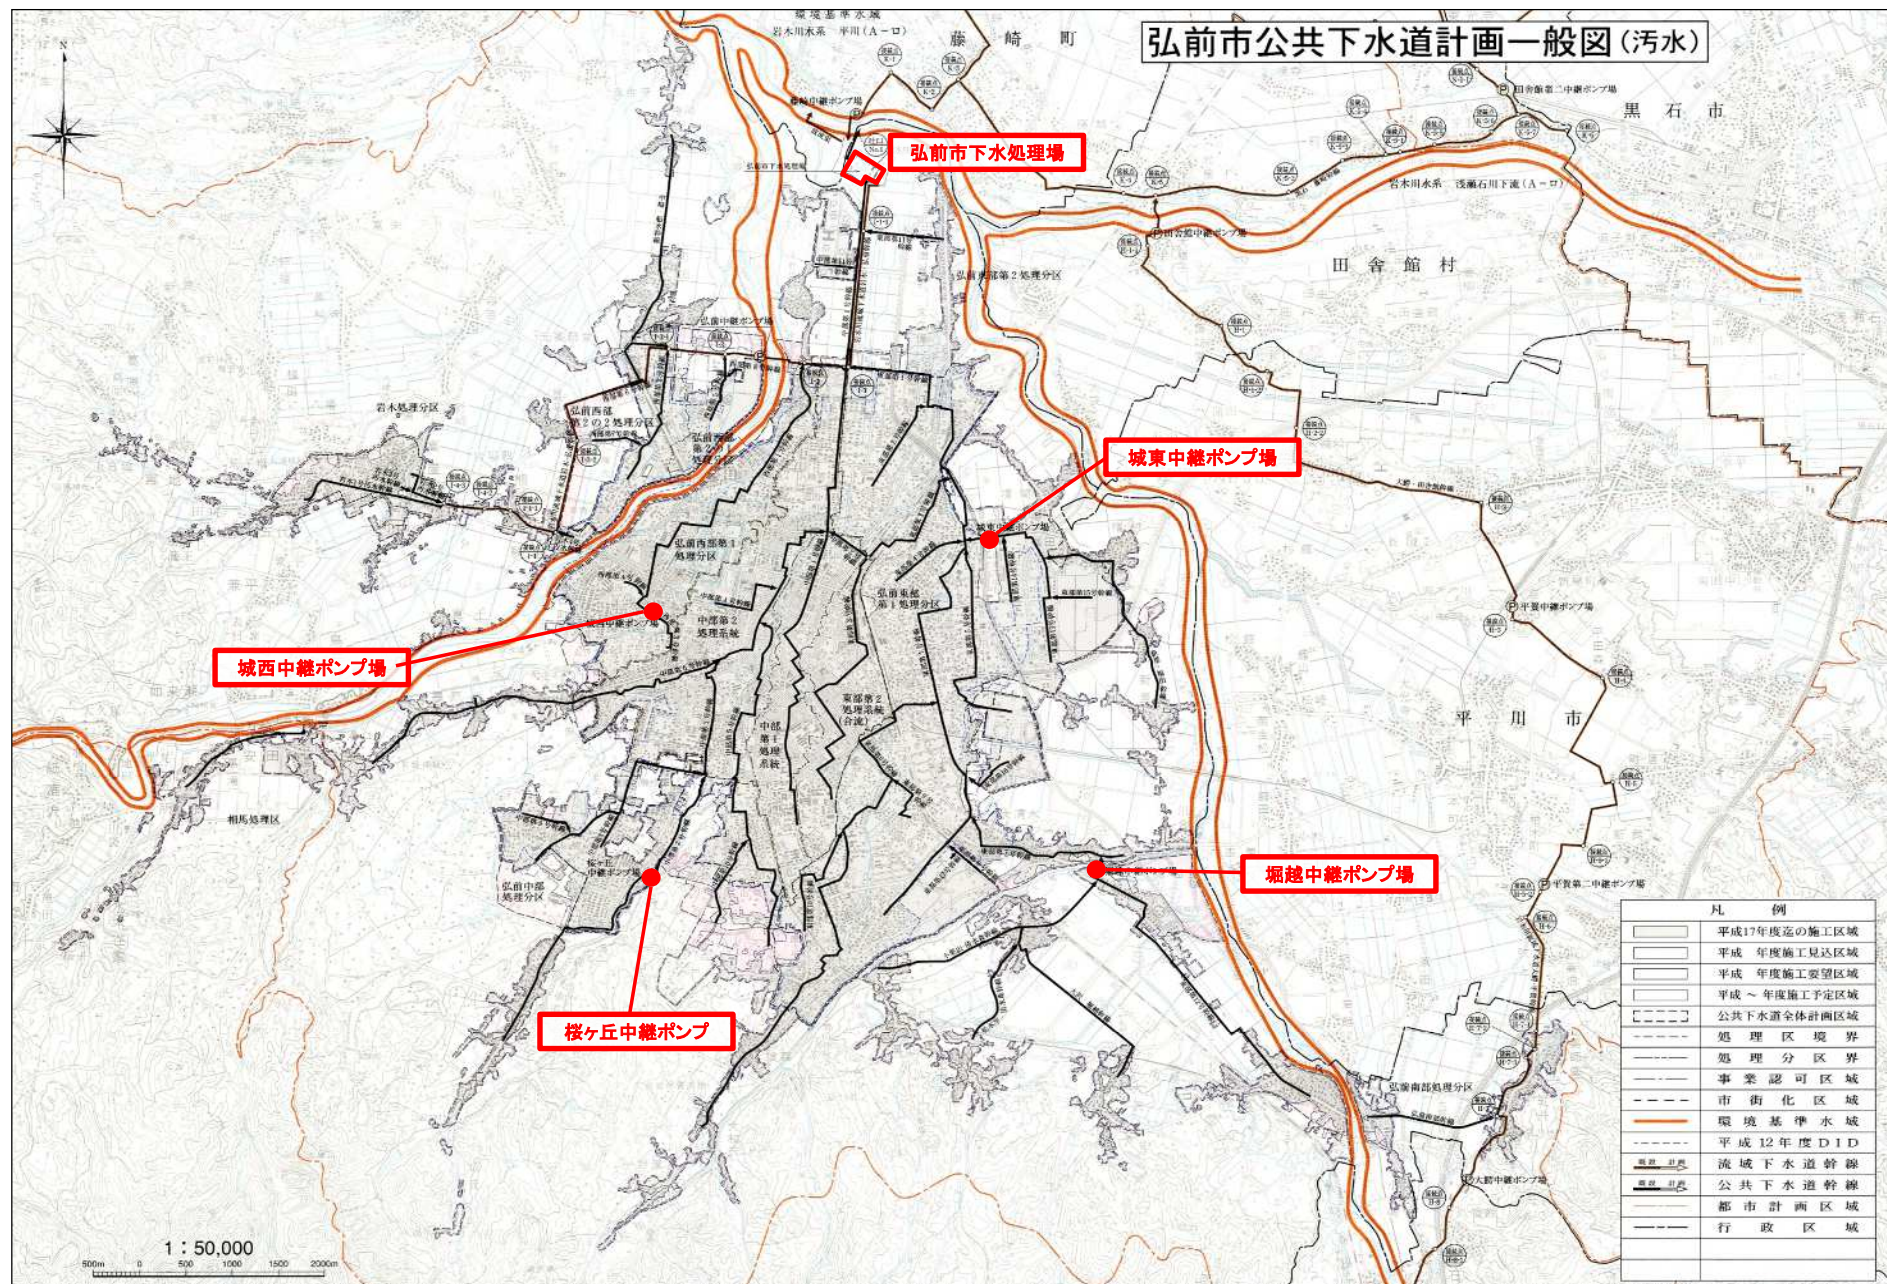

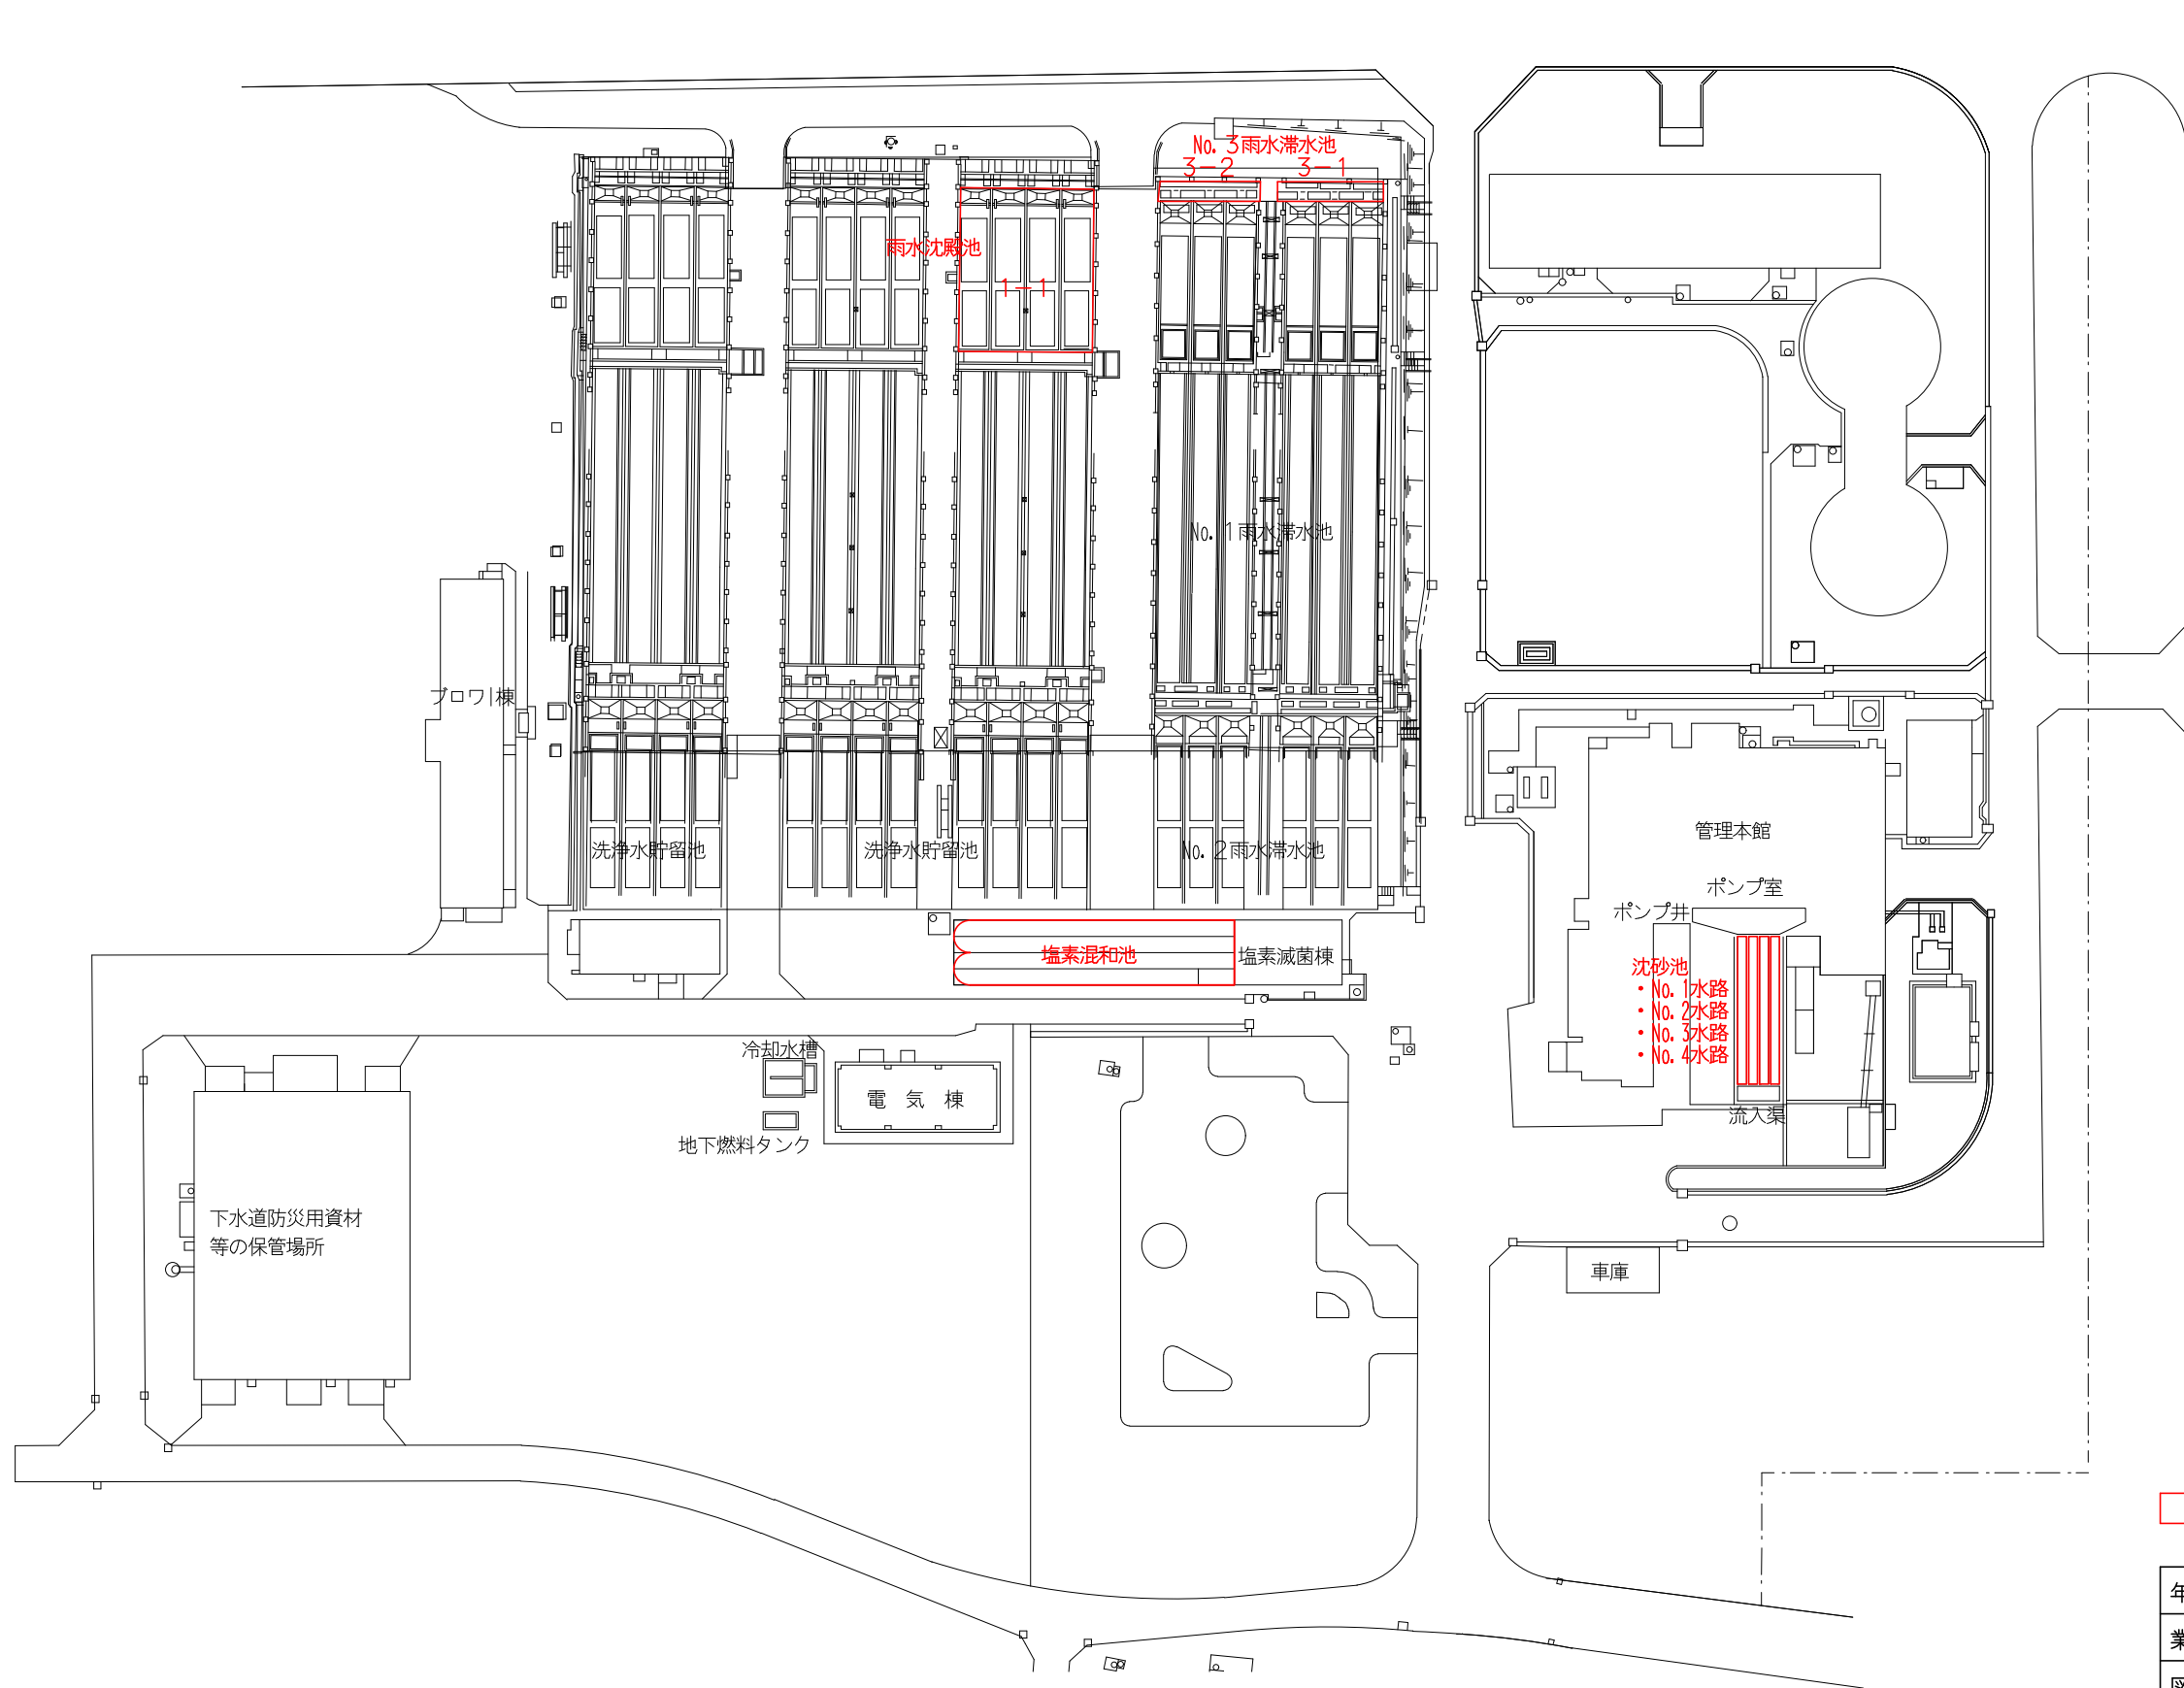


弘前市下水処理場 一般平面図

□：業務範囲


年 度	令和8年度		
業 務 名	令和8年度 弘前市下水処理場 スラム沈砂清掃運搬業務		
図面名称	弘前市下水処理場 一般平面図		
縮 尺	NON	図面番号	4葉のうちの1
弘 前 市 上 下 水 道 部			

年 度	令和8年度		
業 務 名	令和8年度 弘前市下水道処理場 スラム沈砂清掃業務		
図面名称	雨水排水池、雨水沈殿池、沈砂池、 塩素混和池 平面図		
縮 尺	NON	図面番号	4葉のうちの2
弘 前 市 上 下 水 道 部			

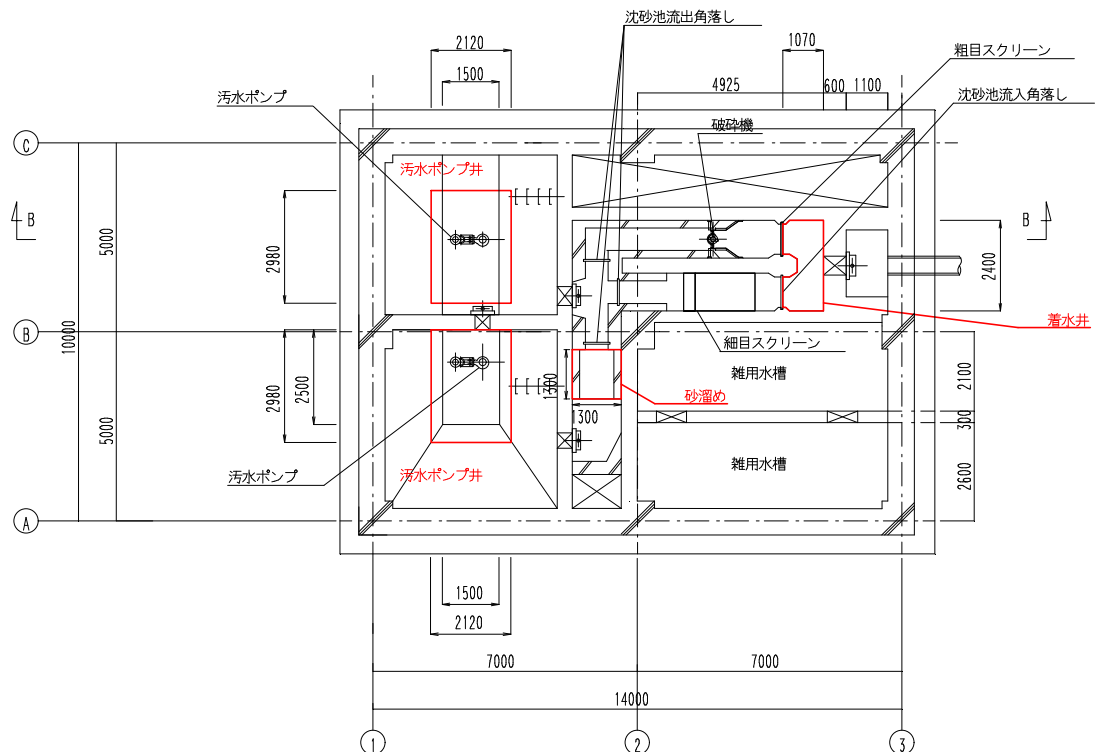


城西中継ポンプ場 地下2階平面図

◎城西中継ポンプ場	
中継ポンプ場清掃運搬工 1式	
運搬量（見込み）	
①着水井	0.5 m3
②砂溜め	0.3 m3
③汚水ポンプ井	3.1 m3
計	3.9 m3

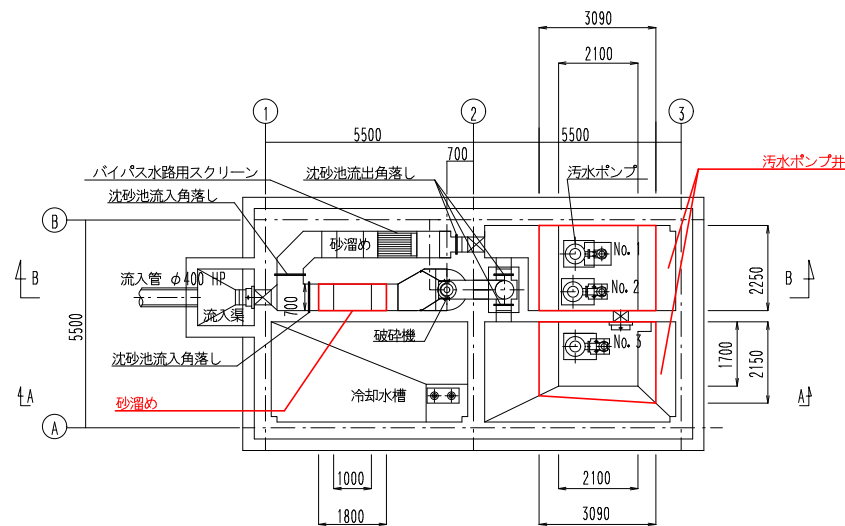


桜ヶ丘中継ポンプ場 地下2階平面図

◎桜ヶ丘中継ポンプ場	
中継ポンプ場清掃運搬工 1式	
運搬量（見込み）	
①砂溜め	0.5 m3
②汚水ポンプ井	3.3 m3
計	3.8 m3

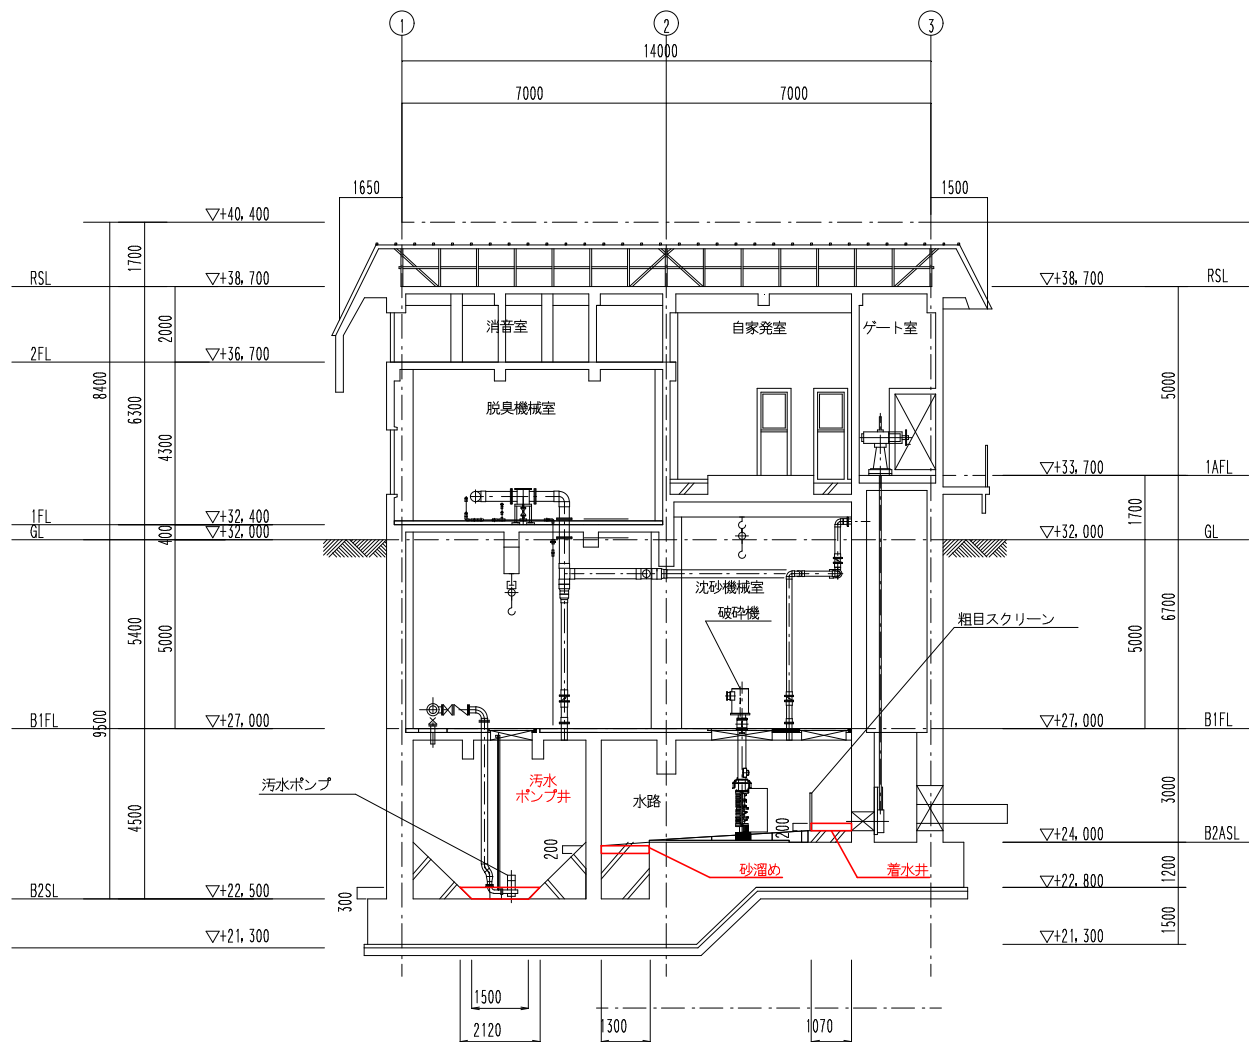


B-B 断面図

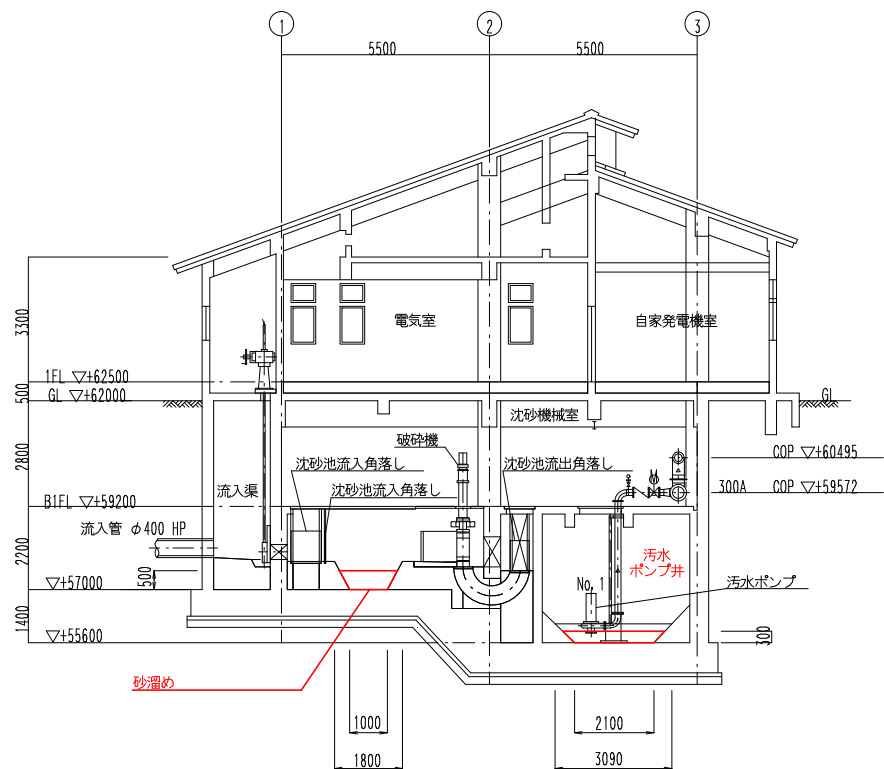


B-B 断面図

□：業務範囲


年 度	令和8年度		
業 務 名	令和8年度 弘前市下水処理場 スカム沈砂清掃運搬業務		
図面名称	城西中継ポンプ場 桜ヶ丘中継ポンプ場 平面図、断面図		
縮 尺	NON	図面番号	4葉のうちの3
弘 前 市 上 下 水 道 部			

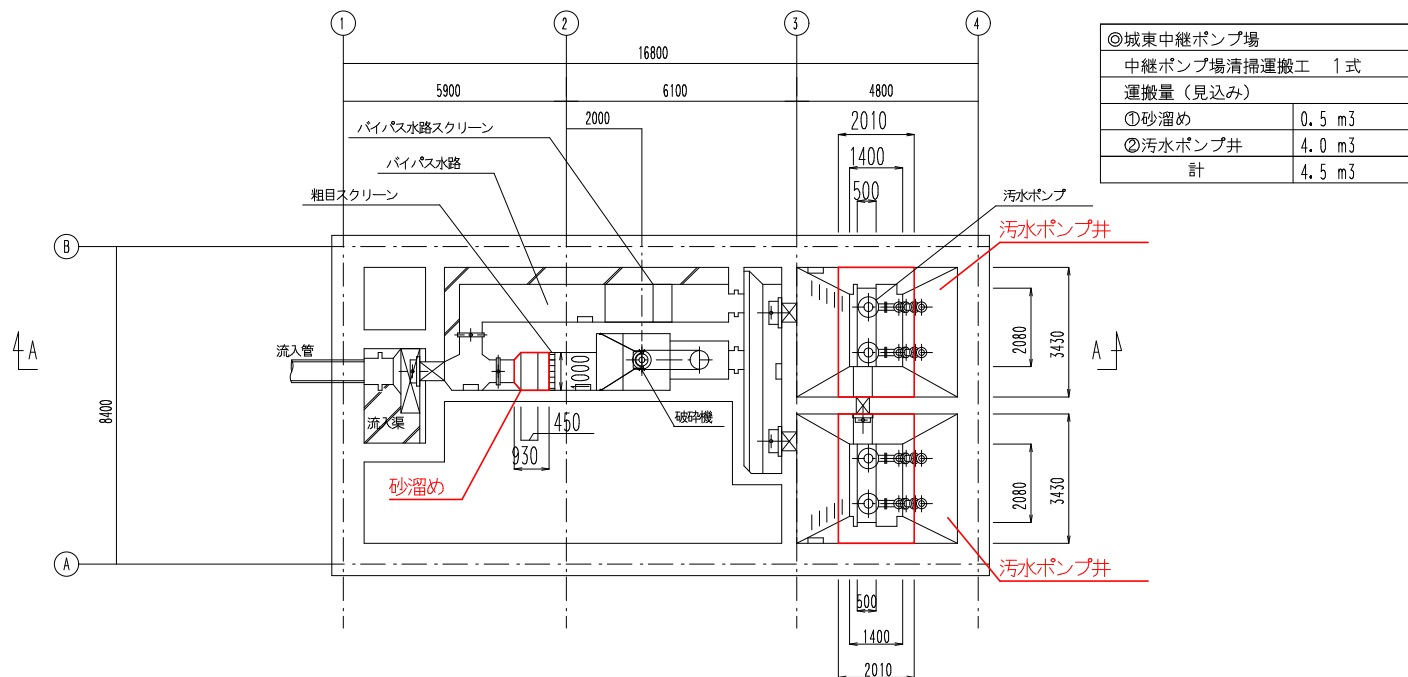


城東中継ポンプ場 地下3階平面図

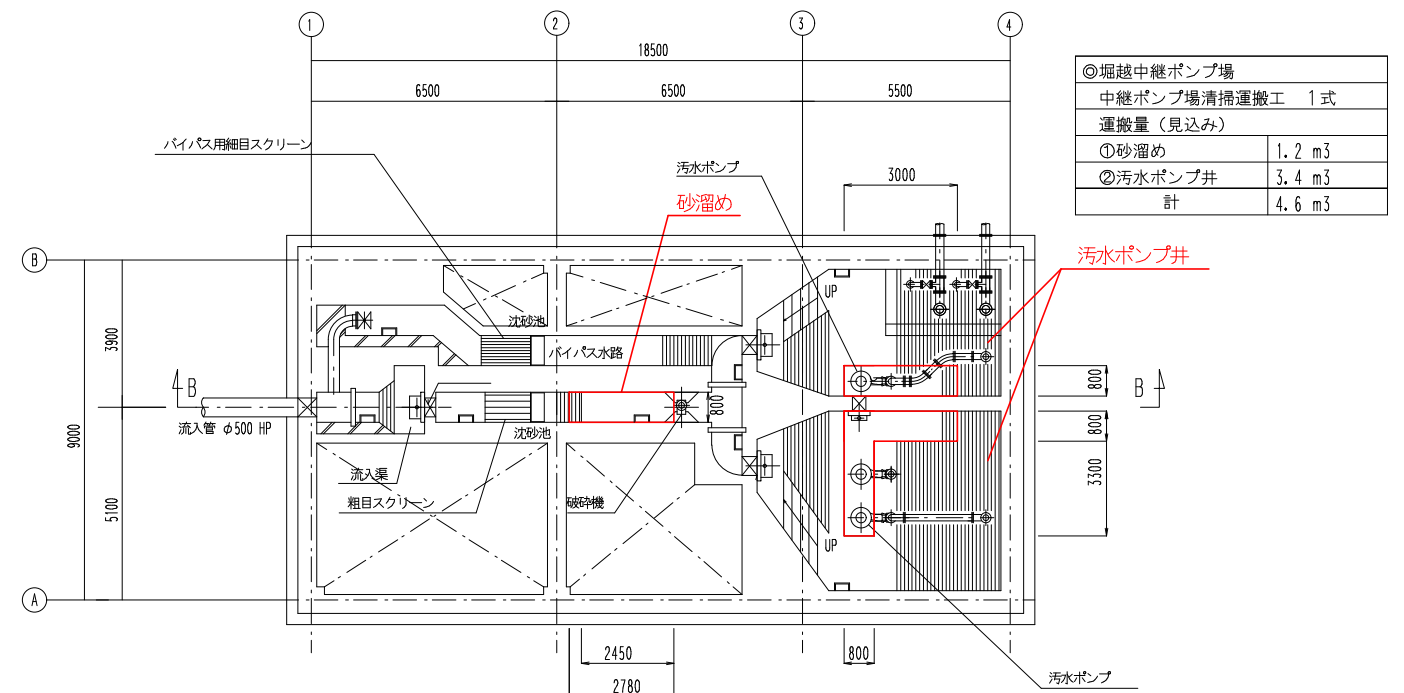

堀越中継ポンプ場 地下1階平面図

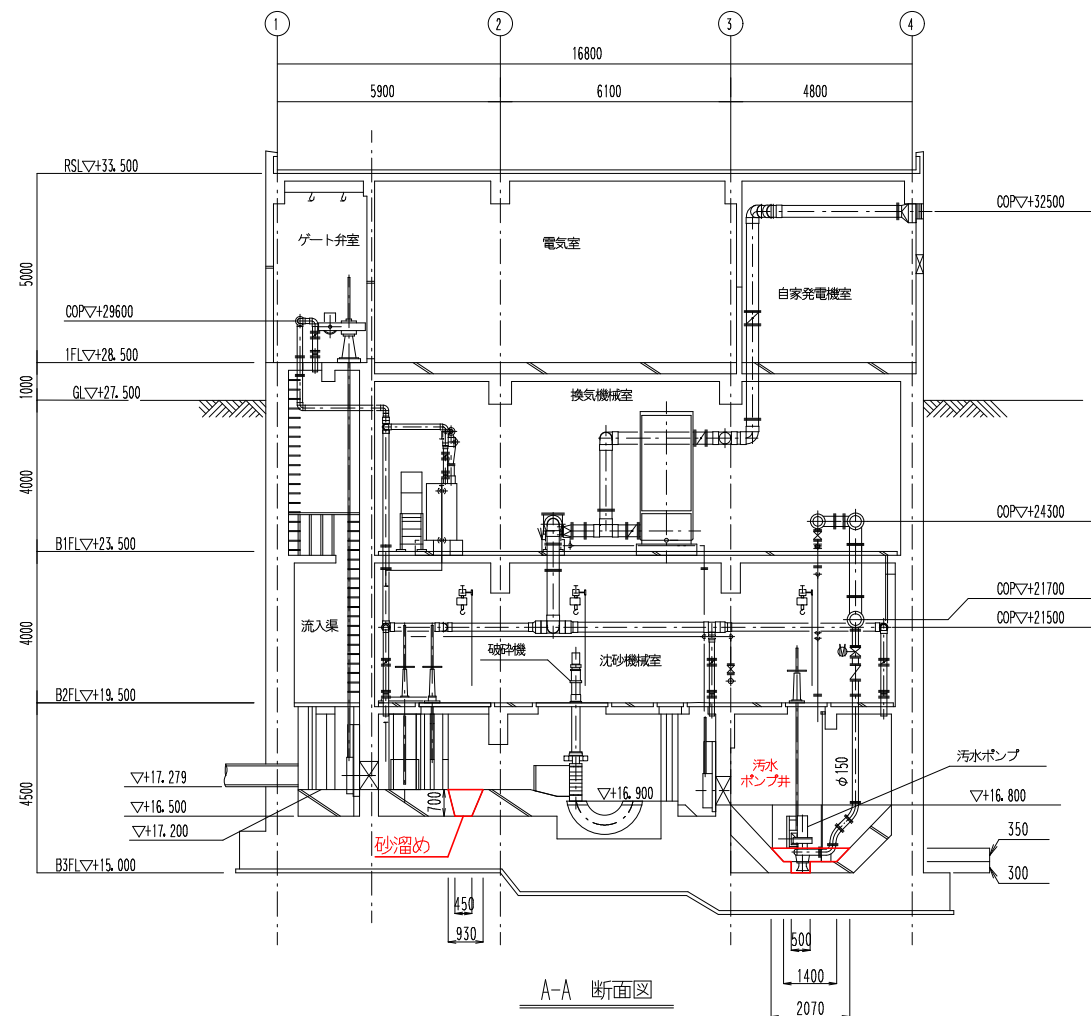

A-A 断面図

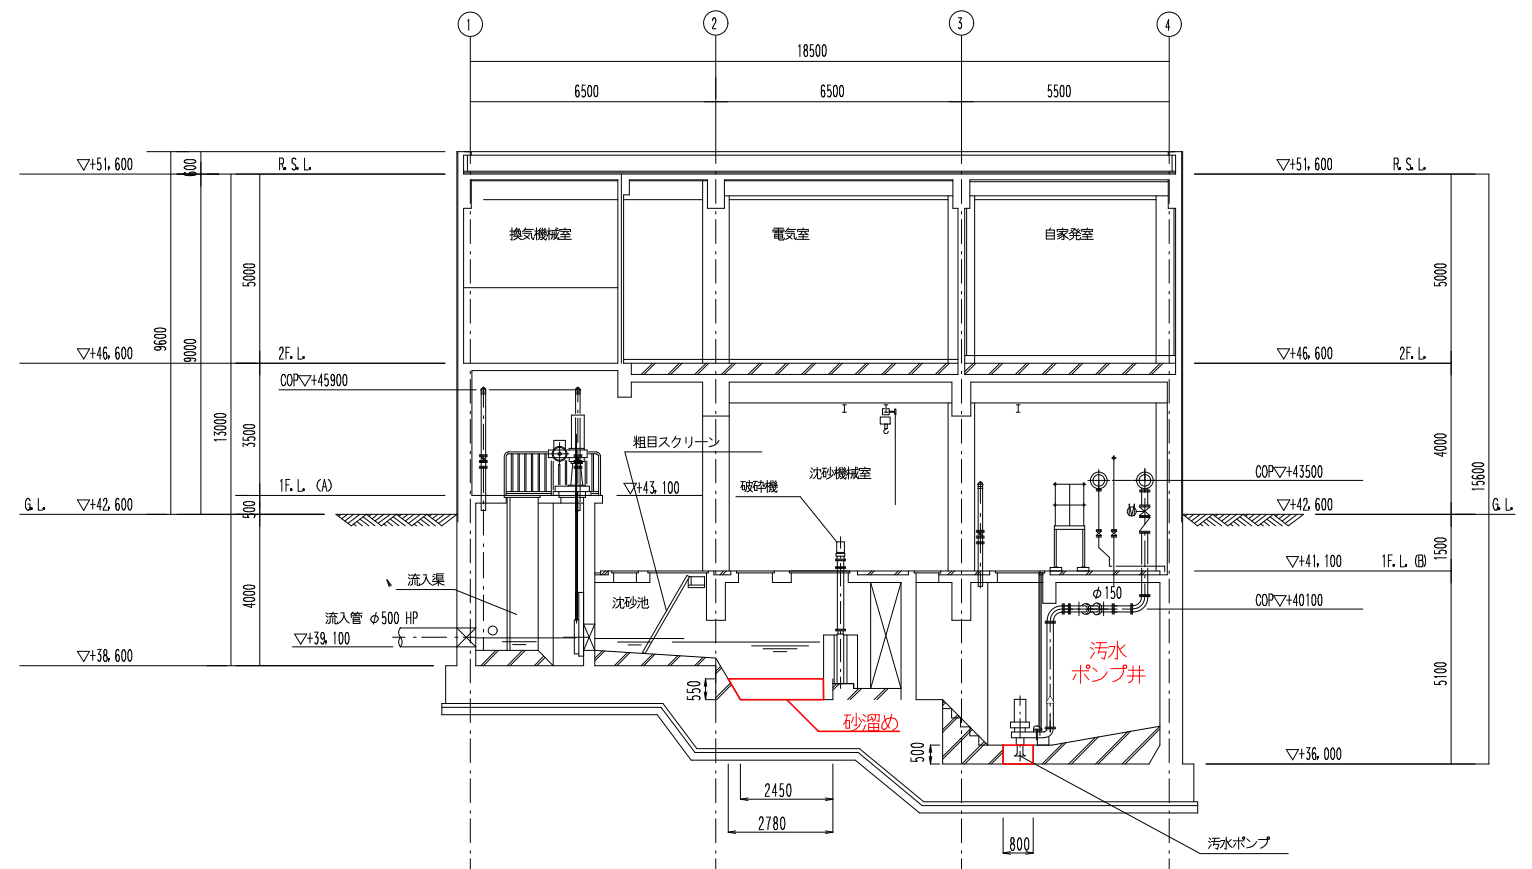

B-B 断面図

□：業務範囲

年 度	令和8年度		
業 務 名	令和8年度 弘前市下水処理場 スカム沈砂清掃運搬業務		
図面名称	城東中継ポンプ場 堀越中継ポンプ場 平面図、断面図		
縮 尺	NON	図面番号	4葉のうちの4
弘 前 市 上 下 水 道 部			