

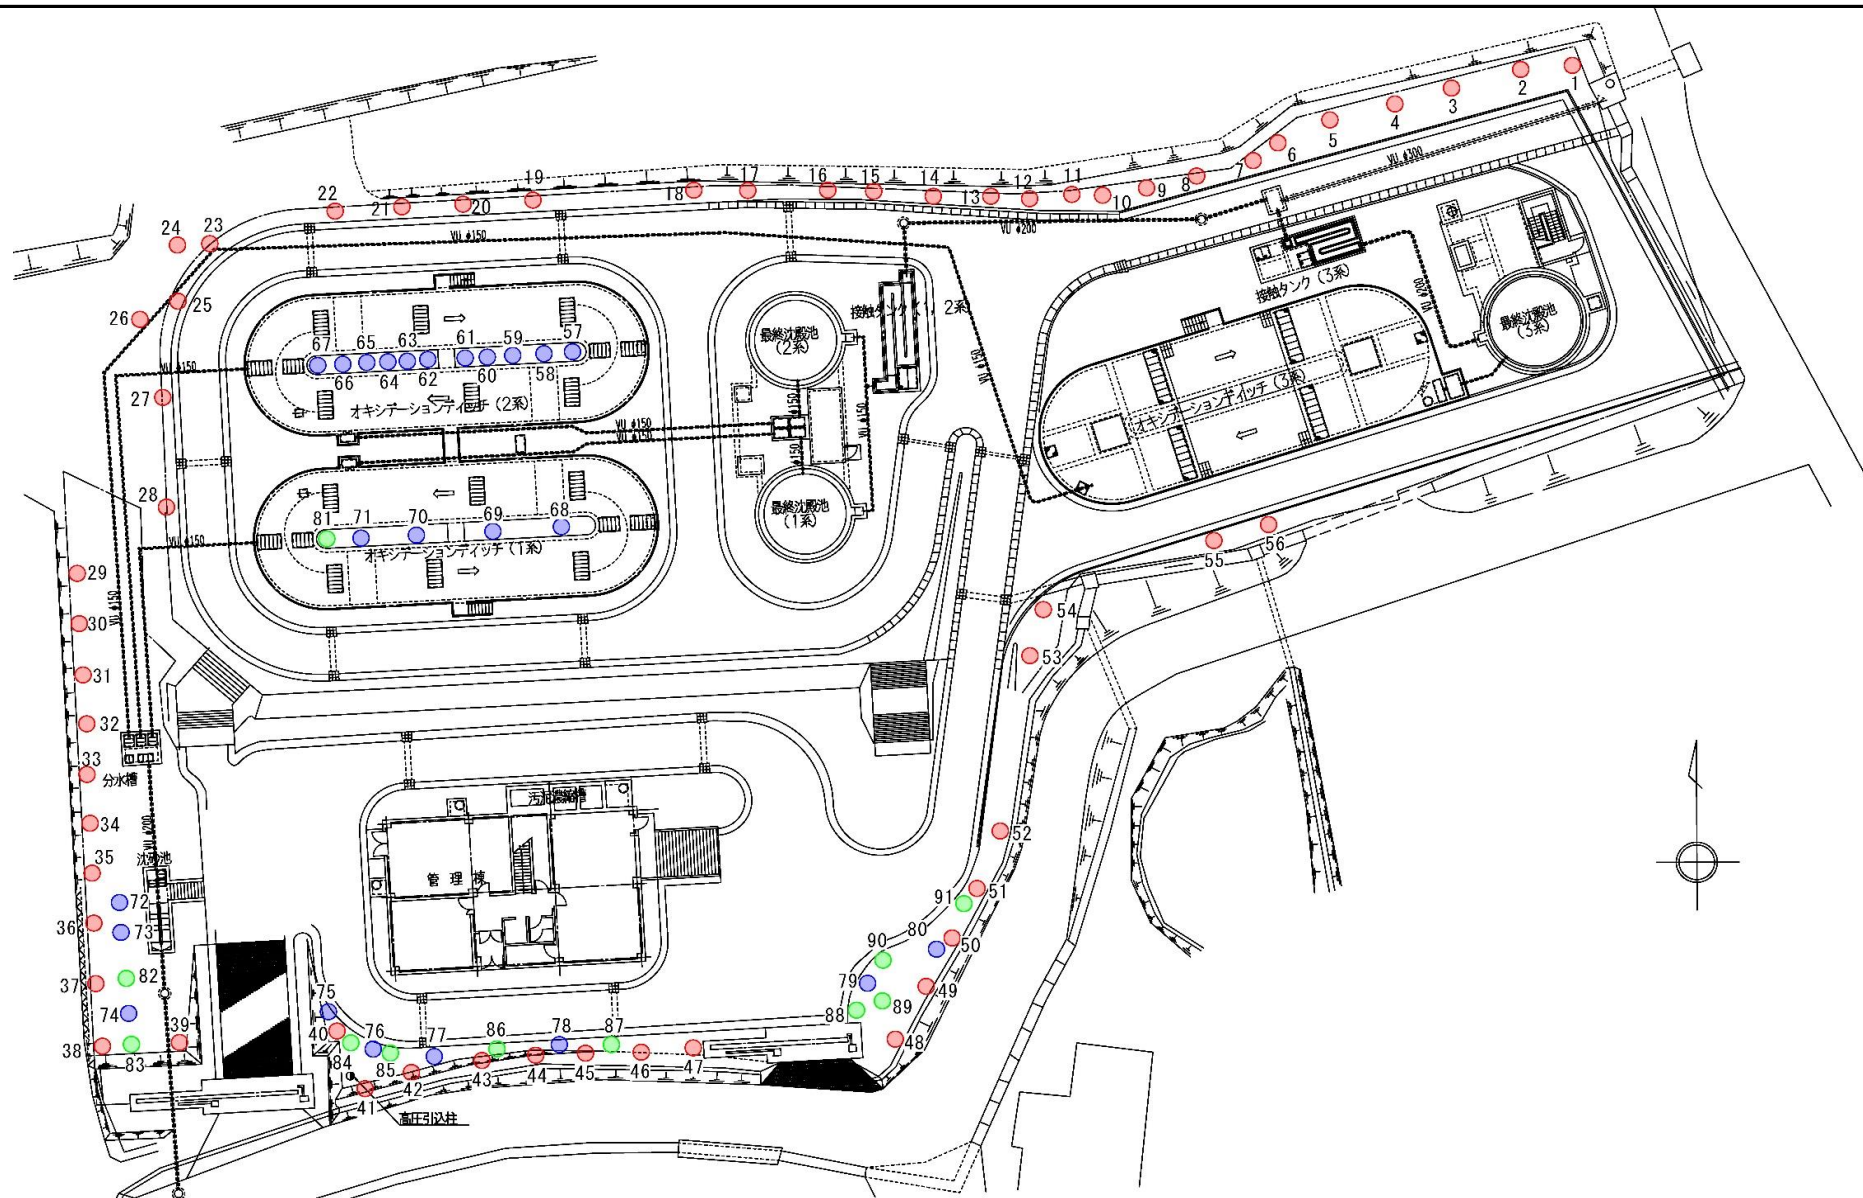


業務名称	令和5年度 弘前市下水処理場外緑地管理業務
図面名称	弘前市下水処理場緑地管理配置図
縮 尺	—
図面番号	18葉のうち1
弘前市上下水道部	

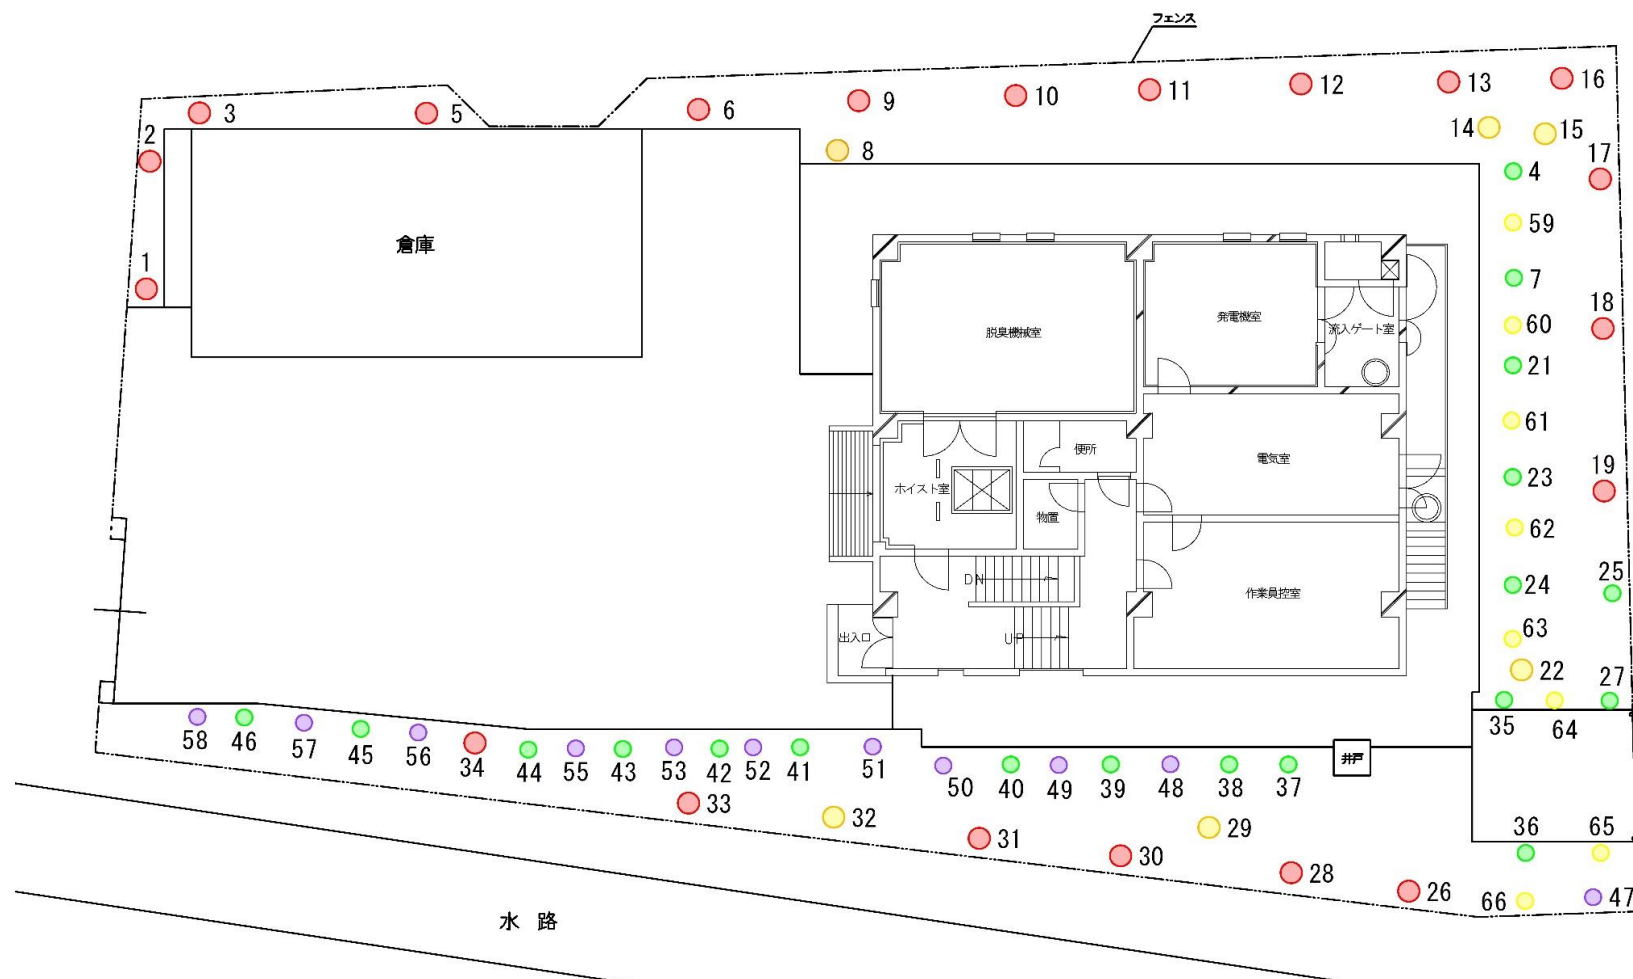


カツラ	1～56	56 本
イチイ	57～80	24 本
サツキ	81～91	11 本

業務名称	令和5年度 弘前市下水処理場外緑地管理業務		
図面名称	湯口浄化センター緑地配置図		
縮尺	—		
図面番号	18	葉のうち	2
弘前市上下水道部			

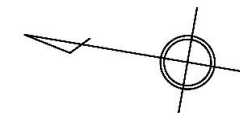


トドマツ	1,2,3,5,6,9,10,11,12,13,16,17,18,19,28	15 本
ヒマラヤスギ	26,30,31,33,34	5 本
ナナカマド	14,22	2 本
ジャラノギ	15,29	2 本
イロハモミジ	8,32	2 本
サツキ	4,7,21,23,24,25,27,35~46	19 本
イヌツゲ	47~53,55~58	11 本
ドウダンツツジ	59~66	8 本

業 務 名 称	令和5年度 弘前市下水処理場外緑地管理業務
図 面 名 称	城西中継ポンプ場緑地配置図
縮 尺	—
図 面 番 号	18 葉のうち 3
弘前市上下水道部	

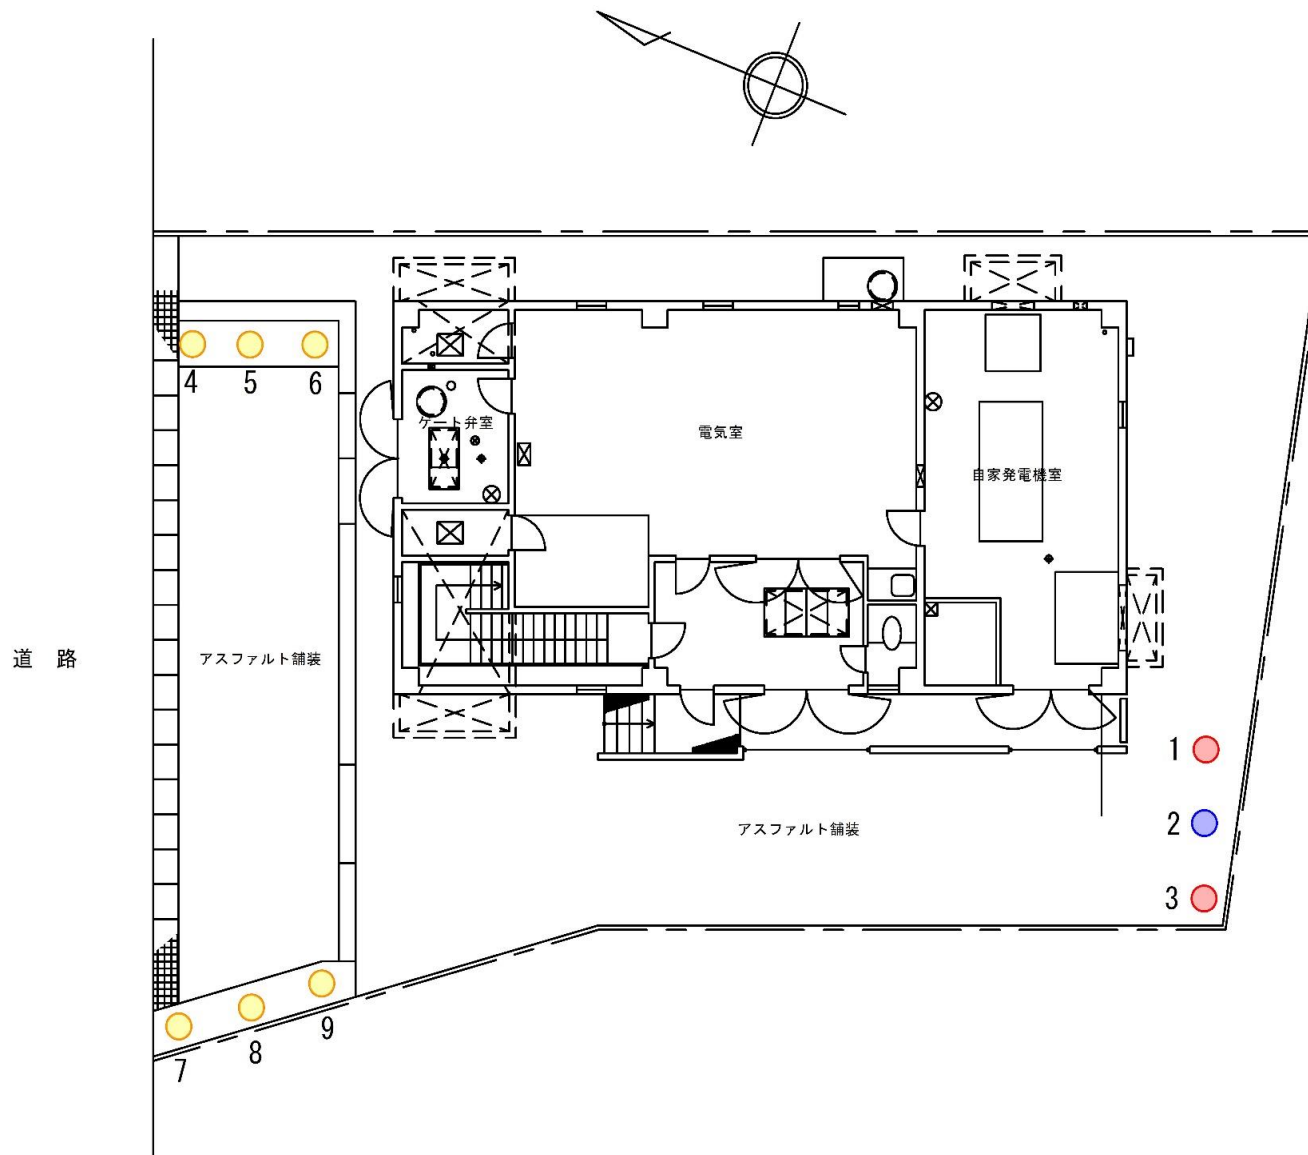

コブシ	1,3	2 本
カツラ	2	1 本
サツキ	4,5,6,7,8,9	6 本


業 務 名 称	令和5年度 弘前市下水処理場外緑地管理業務
図 面 名 称	城東中継ポンプ場緑地配置図
縮 尺	—
図 面 番 号	18 葉のうち 4
弘前市上下水道部	

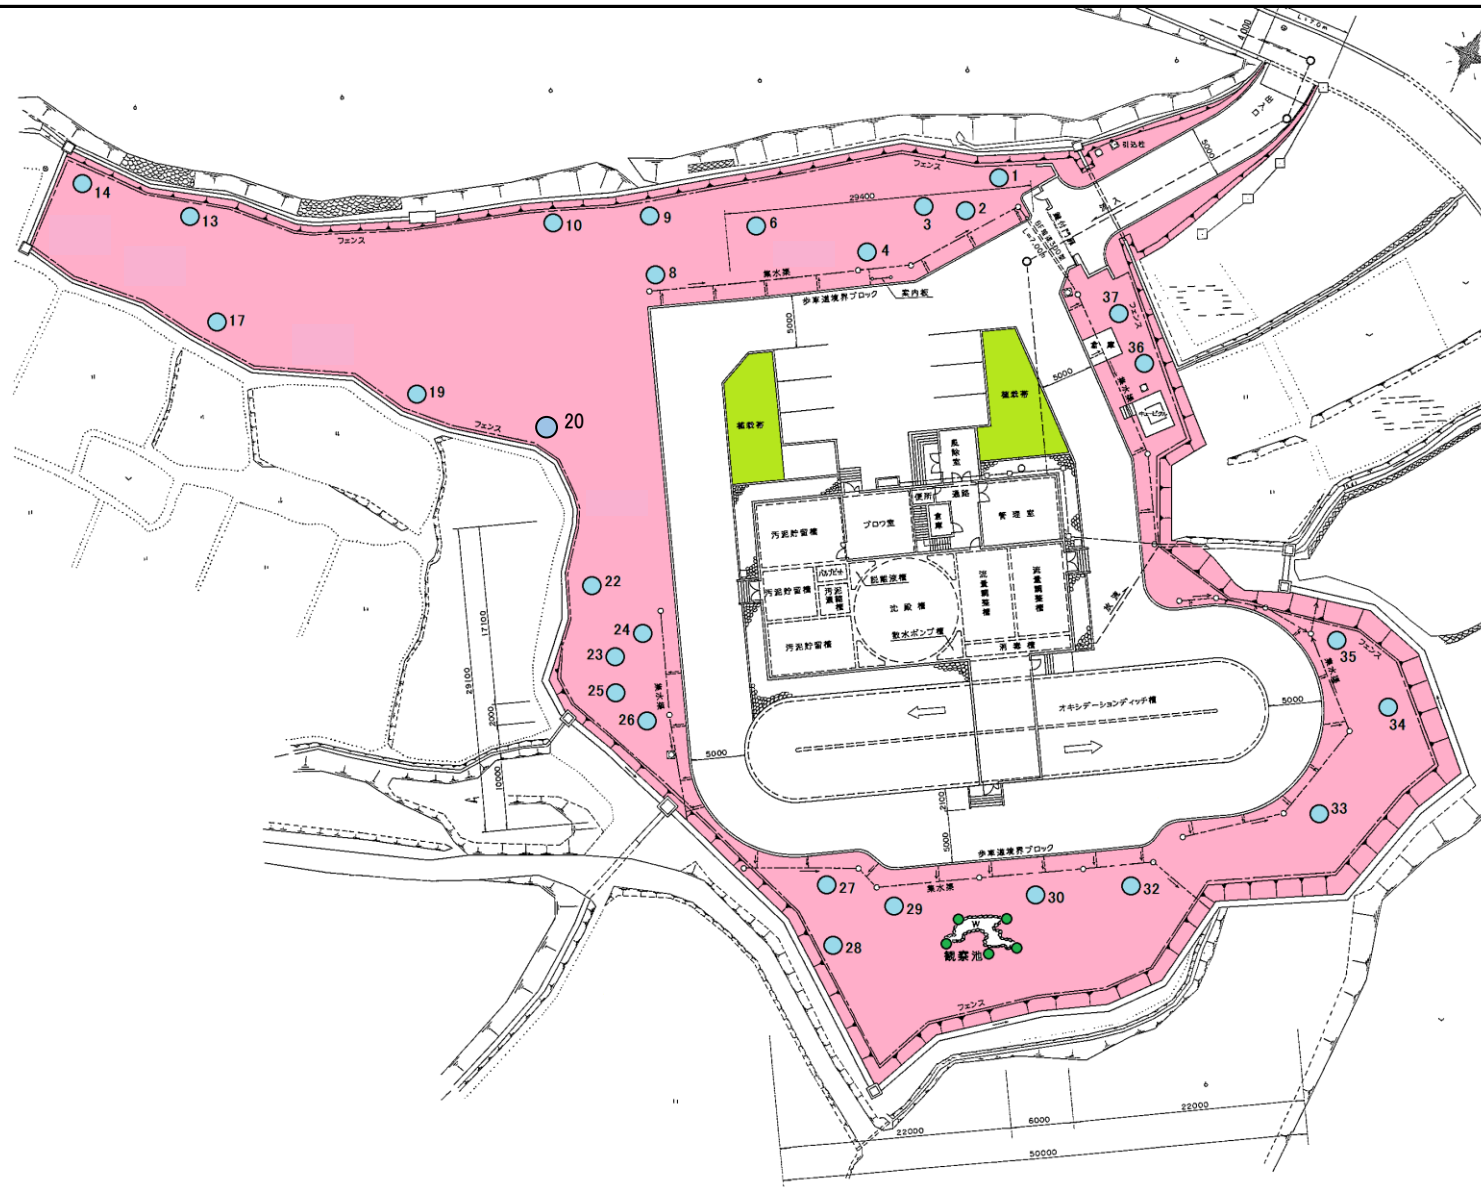

緑地除草		1,043 m ²
トドマツ	1,2,3,4,6,8,10,17,18,19,22,24,25,26,27,33,34,36,37	19 本
エゾマツ	9,13,14,19,23,28,29,30,32,35	10 本
サツキ		121 m ²
タマツゲ		5 本


業務名称	令和5年度 弘前市下水処理場外緑地管理業務
図面名称	東目屋地区農業集落排水処理施設緑地配置図
縮尺	—
図面番号	18 葉のうち 5
弘前市上下水道部	

施設配置図

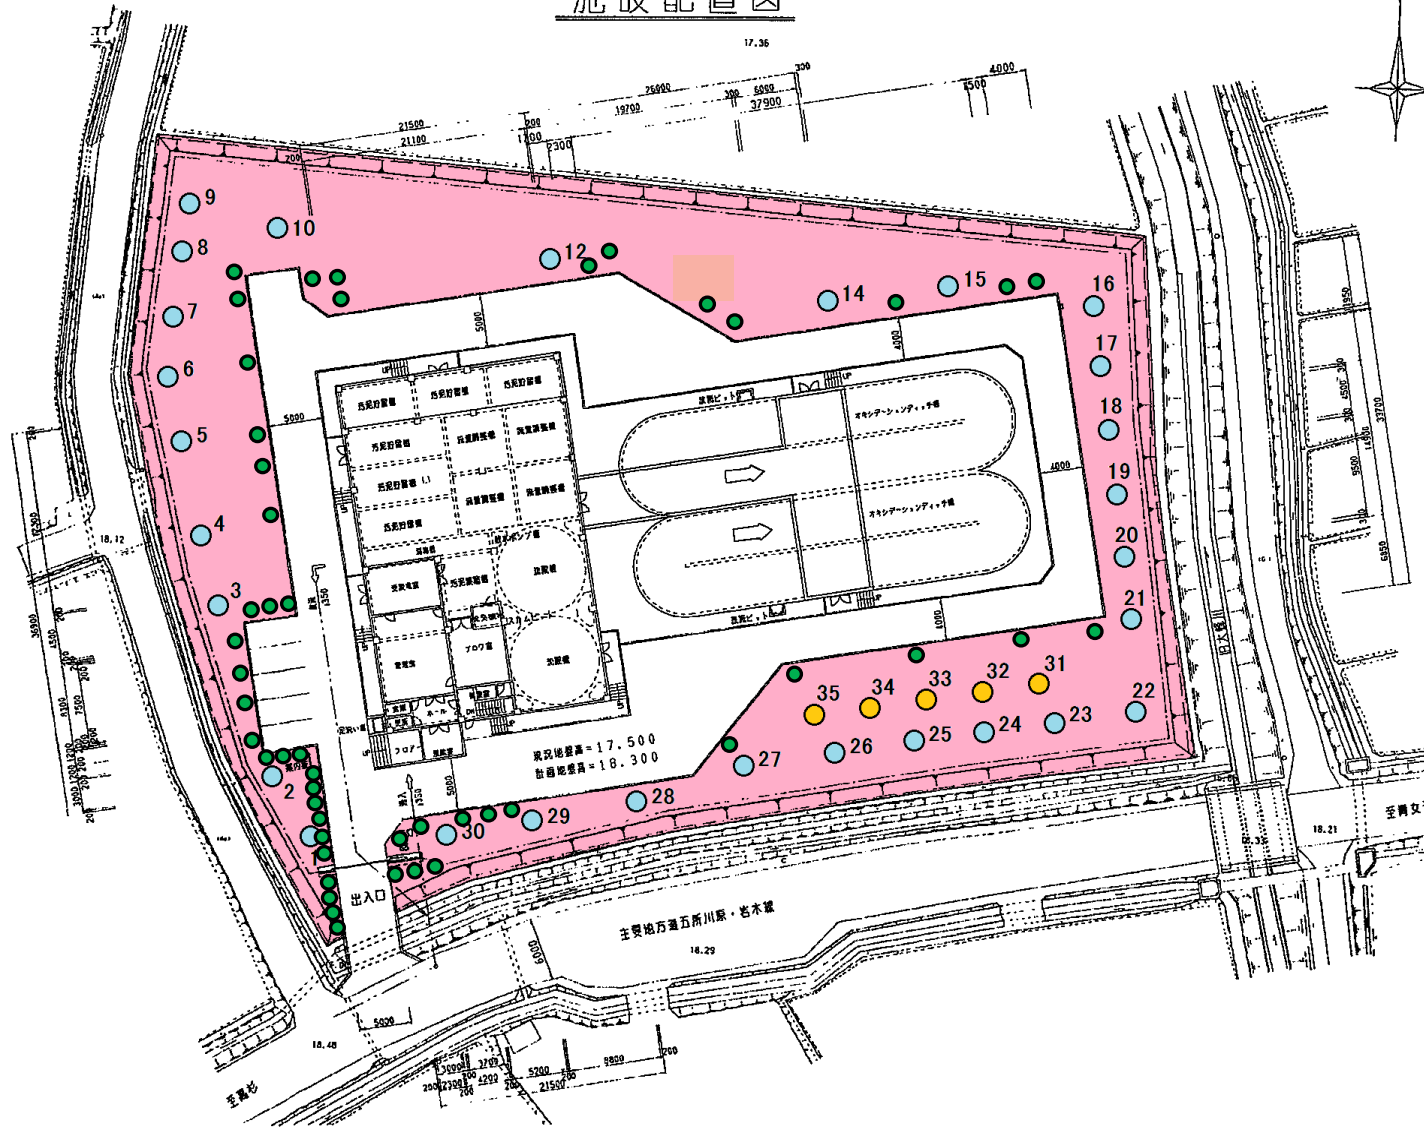

緑地除草	1,2,3,4,5,6,7,8,9,10,12,14,15,16,17,18,19,20,21,22,23,24,25,26,27,28,29,30	1,694 m ²
トドマツ	31,32,33,34,35	28 本
オオヤマザクラ		5 本
タマツケ		49 本


業務名称	令和5年度 弘前市下水処理場外緑地管理業務
図面名称	高杉地区農業集落排水処理施設緑地配置図
縮尺	—
図面番号	18 葉のうち 6
弘前市上下水道部	

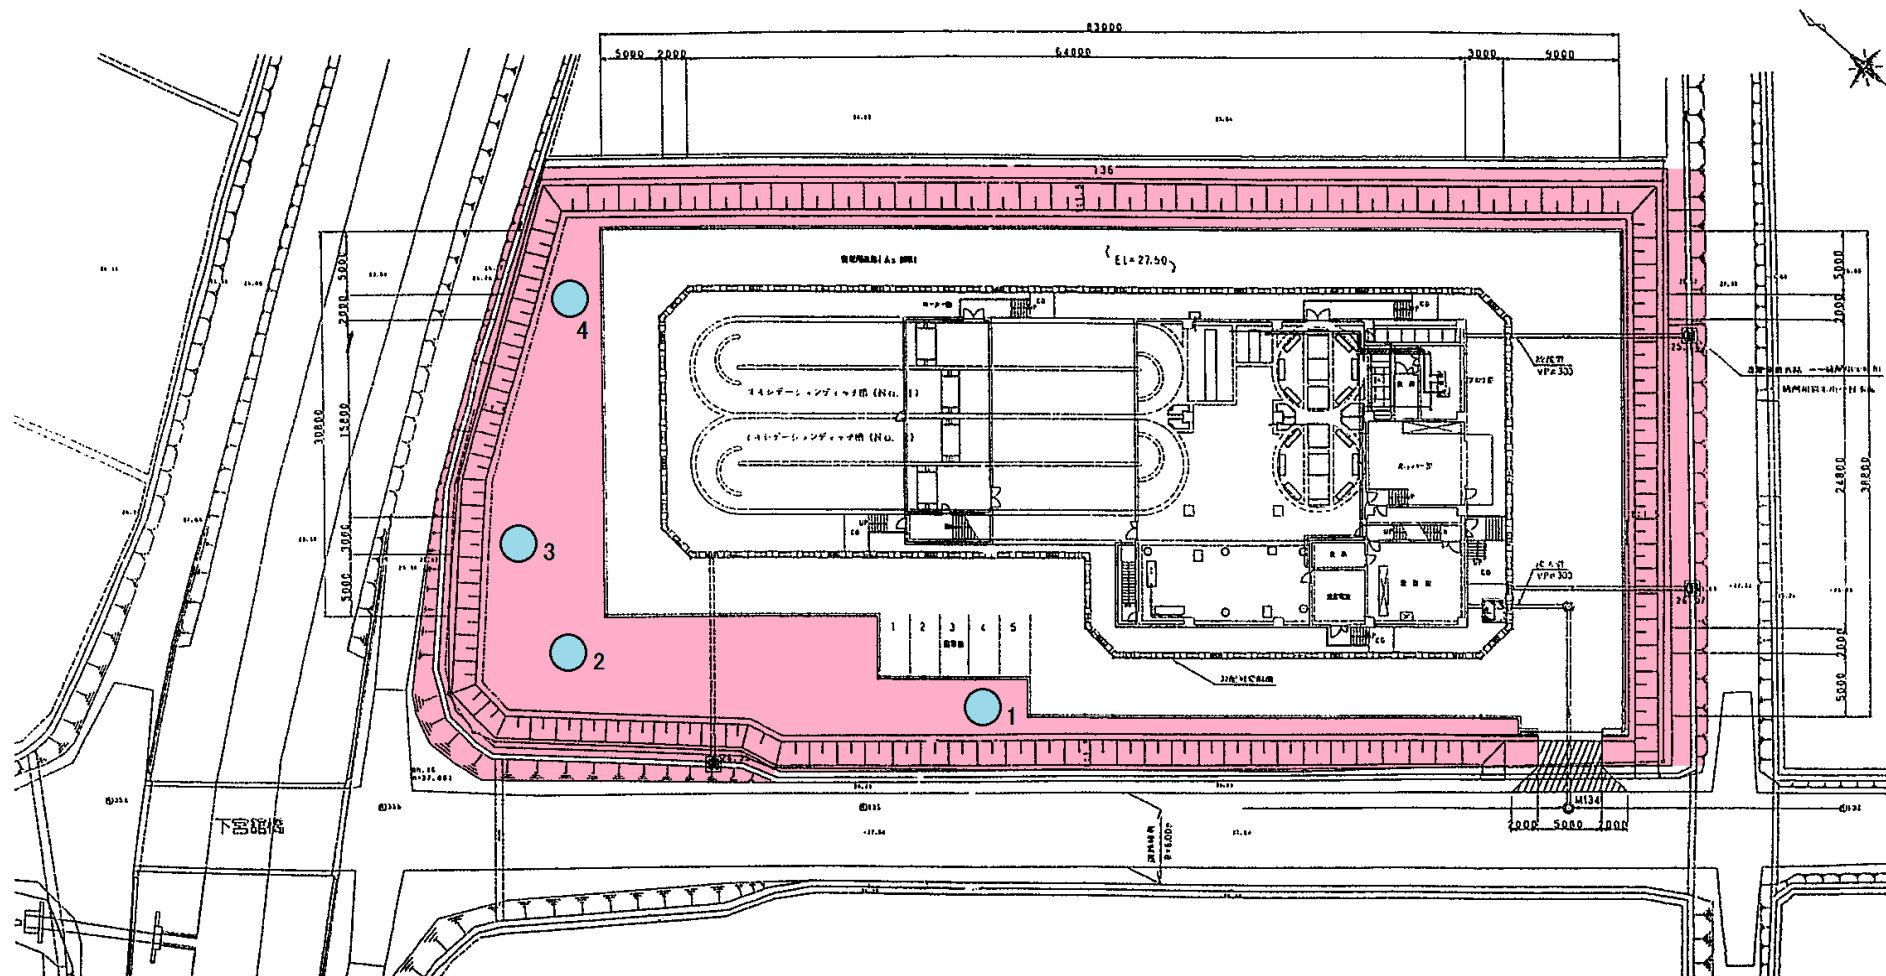

緑地除草		1,096 m ²
トドマツ	1,2,3,4	4 本

業 務 名 称	令和5年度 弘前市下水処理場外緑地管理業務		
図 面 名 称	船沢地区農業集落排水処理施設緑地配置図		
縮 尺	—		
図 面 番 号	18 葉のうち 7		
弘前市上下水道部			


新和鬼檜地区農業集落排水処理施設

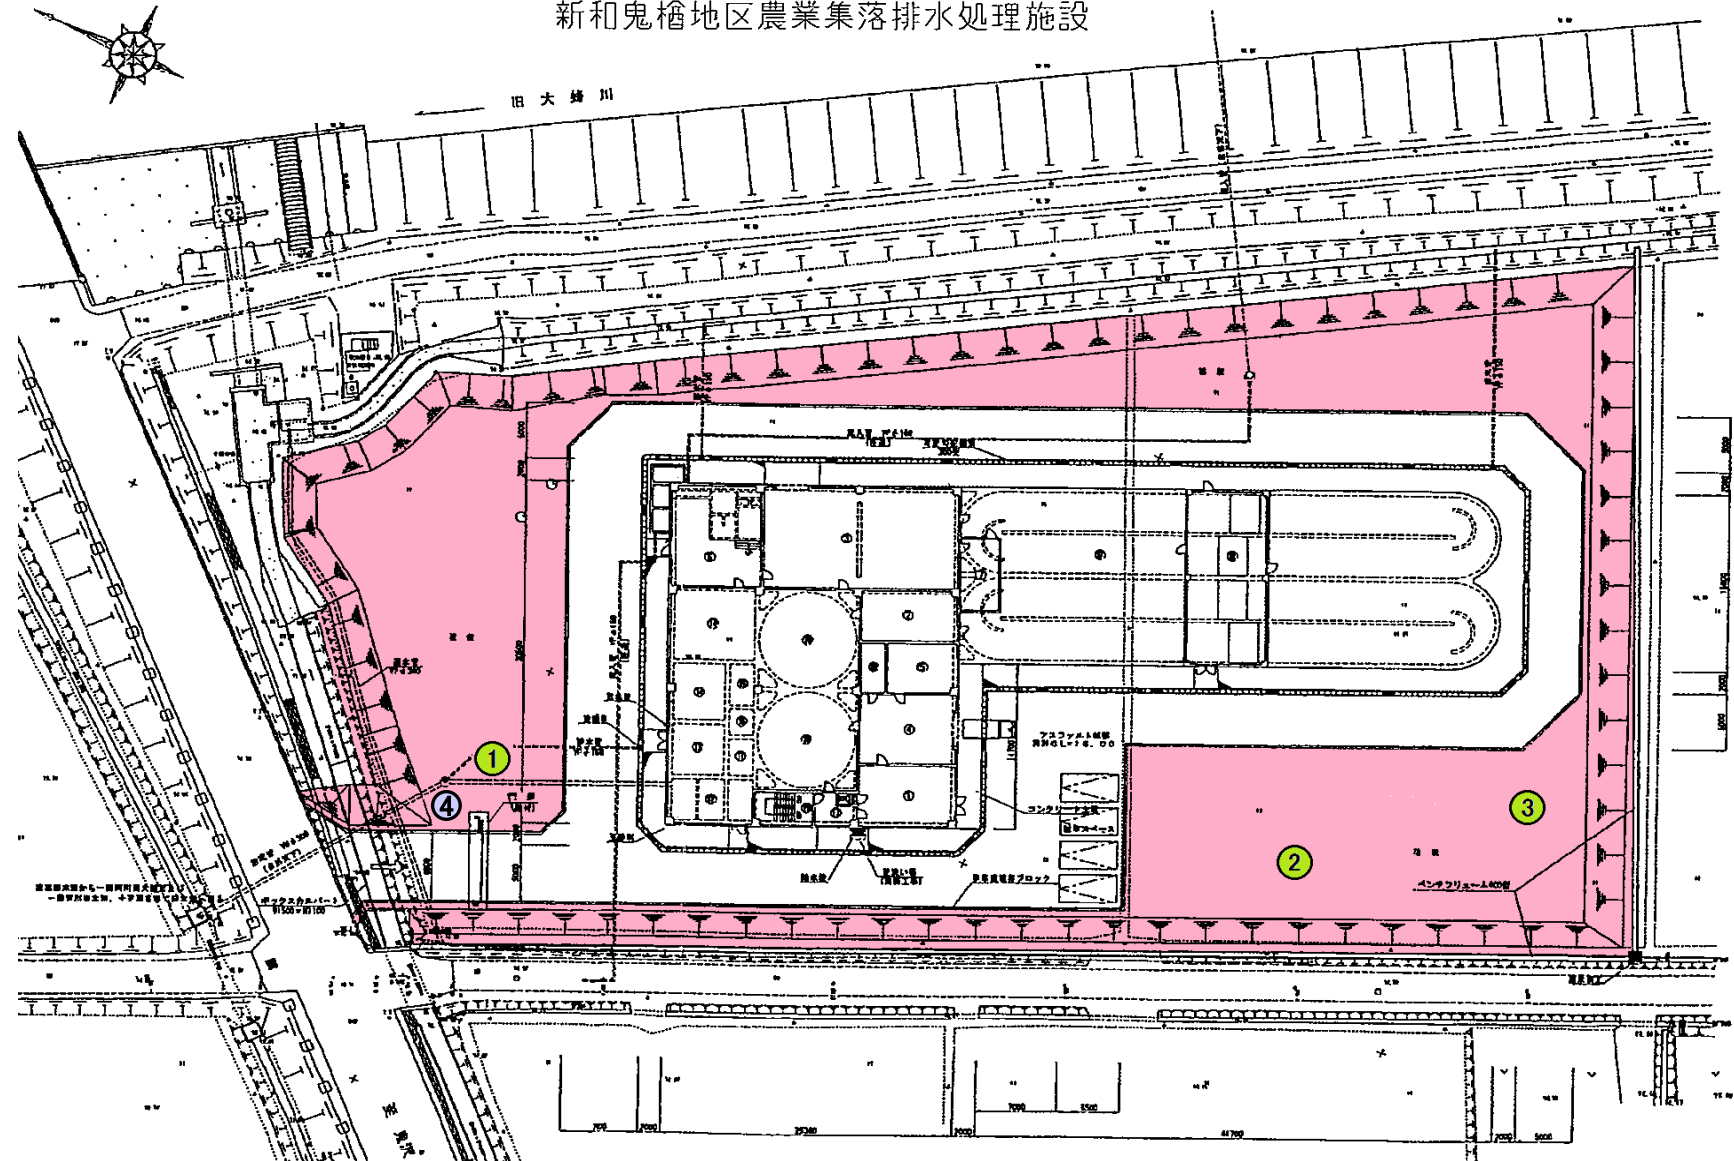

緑地除草		1,281 m ²
サツキ	1,2,3	3 本
アジサイ	4	1 本


業務名称	令和5年度 弘前市下水処理場外緑地管理業務
図面名称	新和鬼檜地区農業集落排水処理施設緑地配置図
縮尺	—
図面番号	18 葉のうち 8
弘前市上下水道部	

裾野新和北地区農業集落排水処理施設

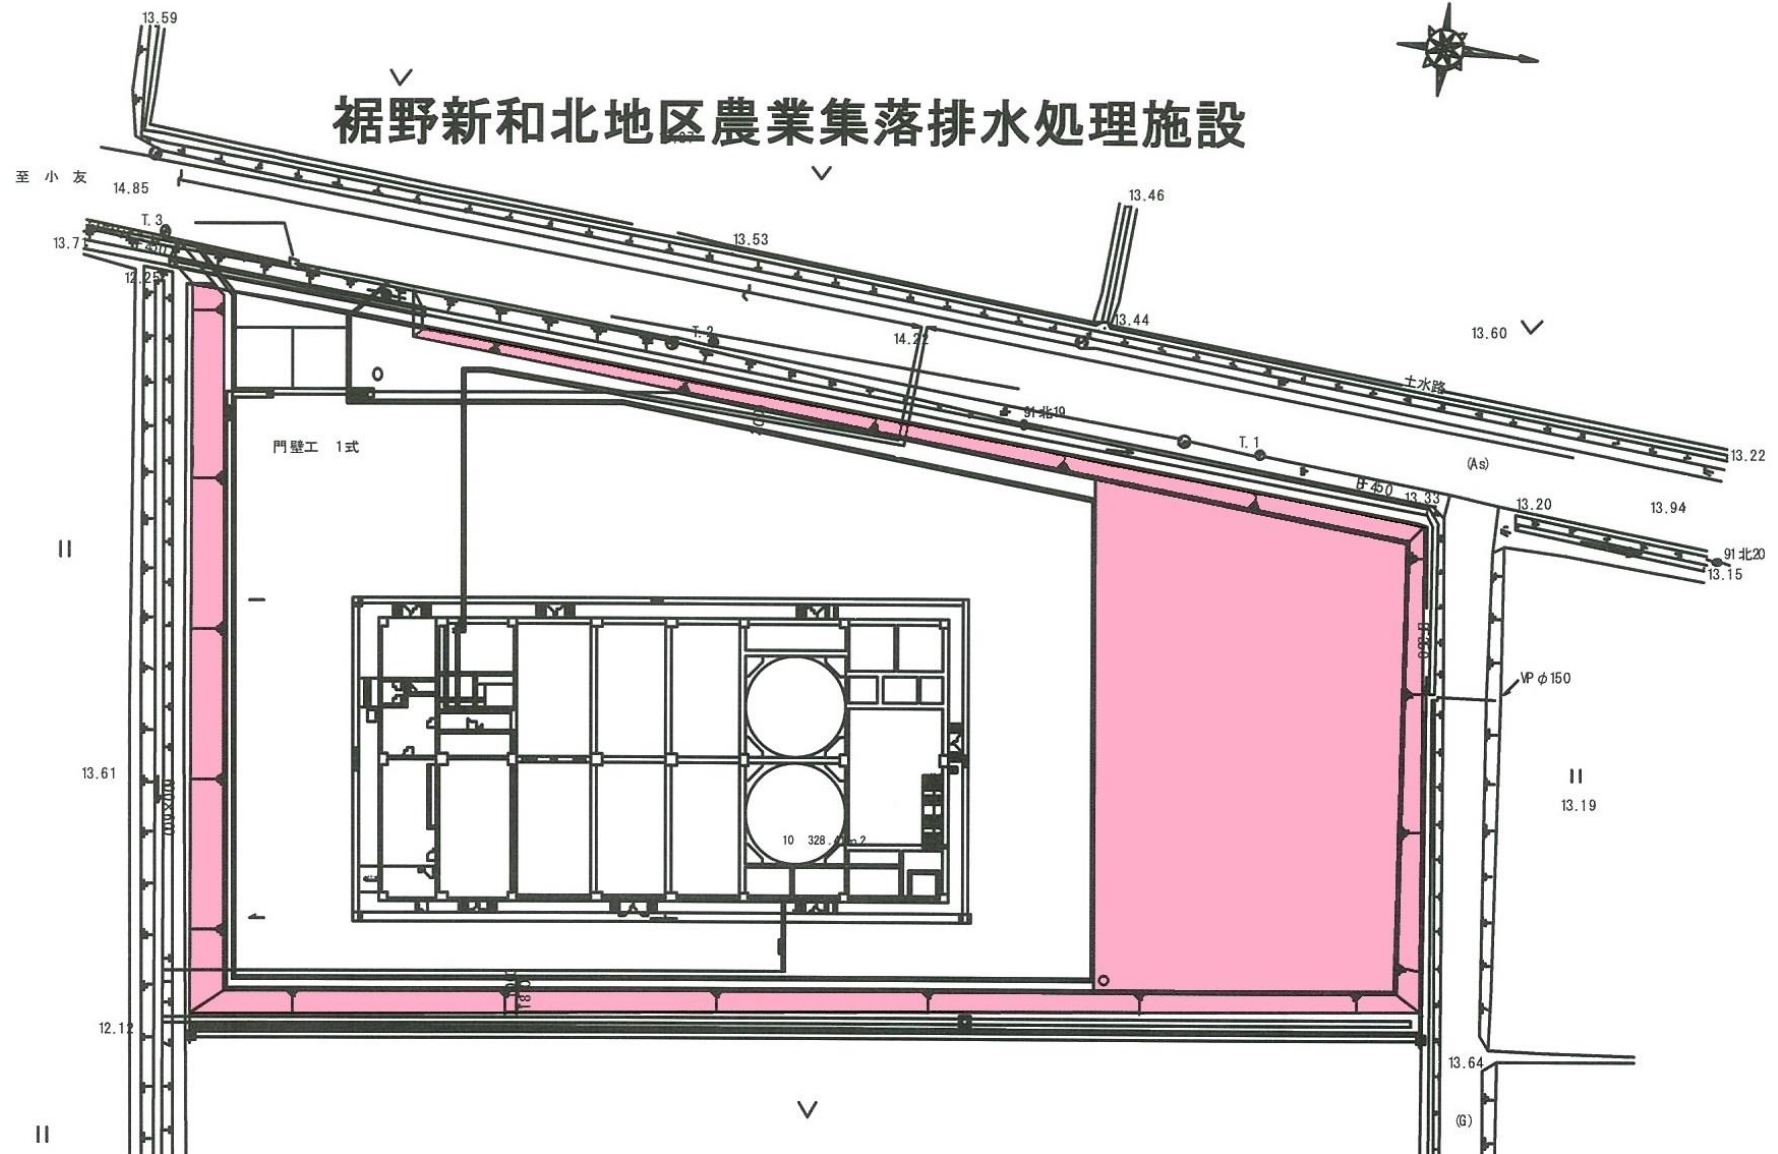


緑地除草 1,176 m²

業務名称	令和5年度 弘前市下水処理場外緑地管理業務
図面名称	裾野新和北地区農業集落排水処理施設緑地配置図
縮尺	—
図面番号	18 葉のうち 9
弘前市上下水道部	

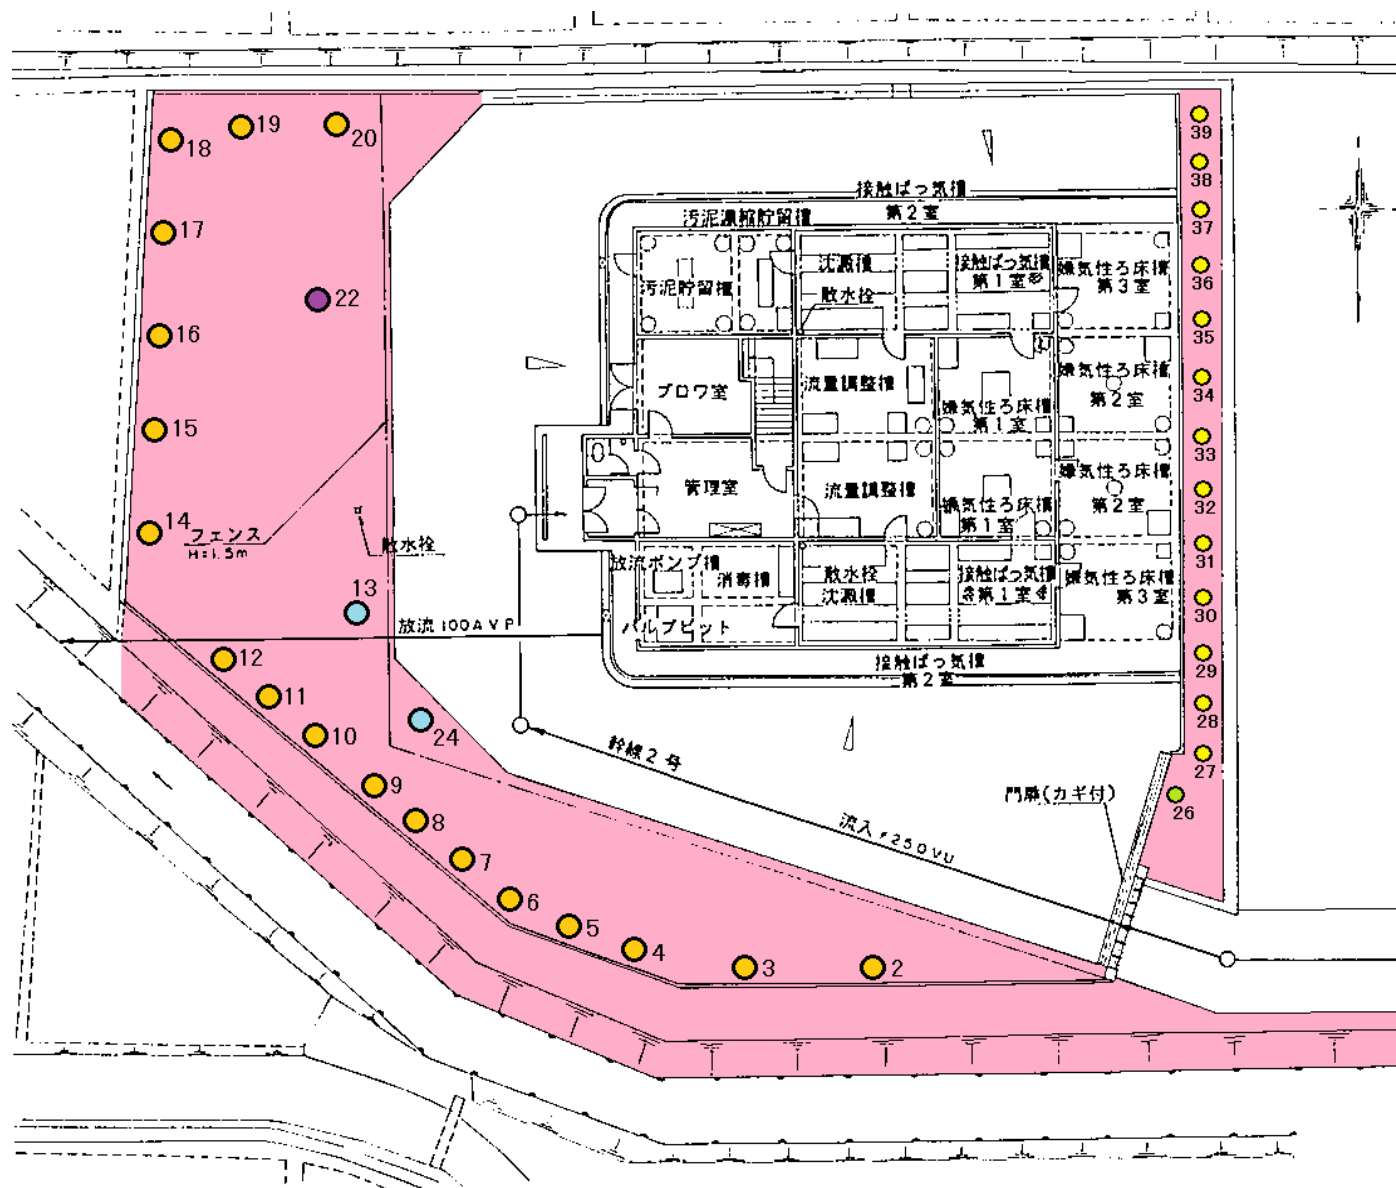


緑地除草		705 m
クロマツ	13,24	2 本
サクラ	2,3,4,5,6,7,8,9,10,11,12	11 本
ウメ	14,15,16,17,18,19,20	7 本
ツツジ	26	1 本
ドウダンツツジ	27,28,29,30,31,32,33,34,35,36,37,38,39	13 本
フジ	22	1 本

業 務 名 称	令和5年度 弘前市下水処理場外緑地管理業務
図 面 名 称	八幡地区農業集落排水処理施設緑地配置図
縮 尺	—
図 面 番 号	18 葉のうち 10
弘前市上下水道部	

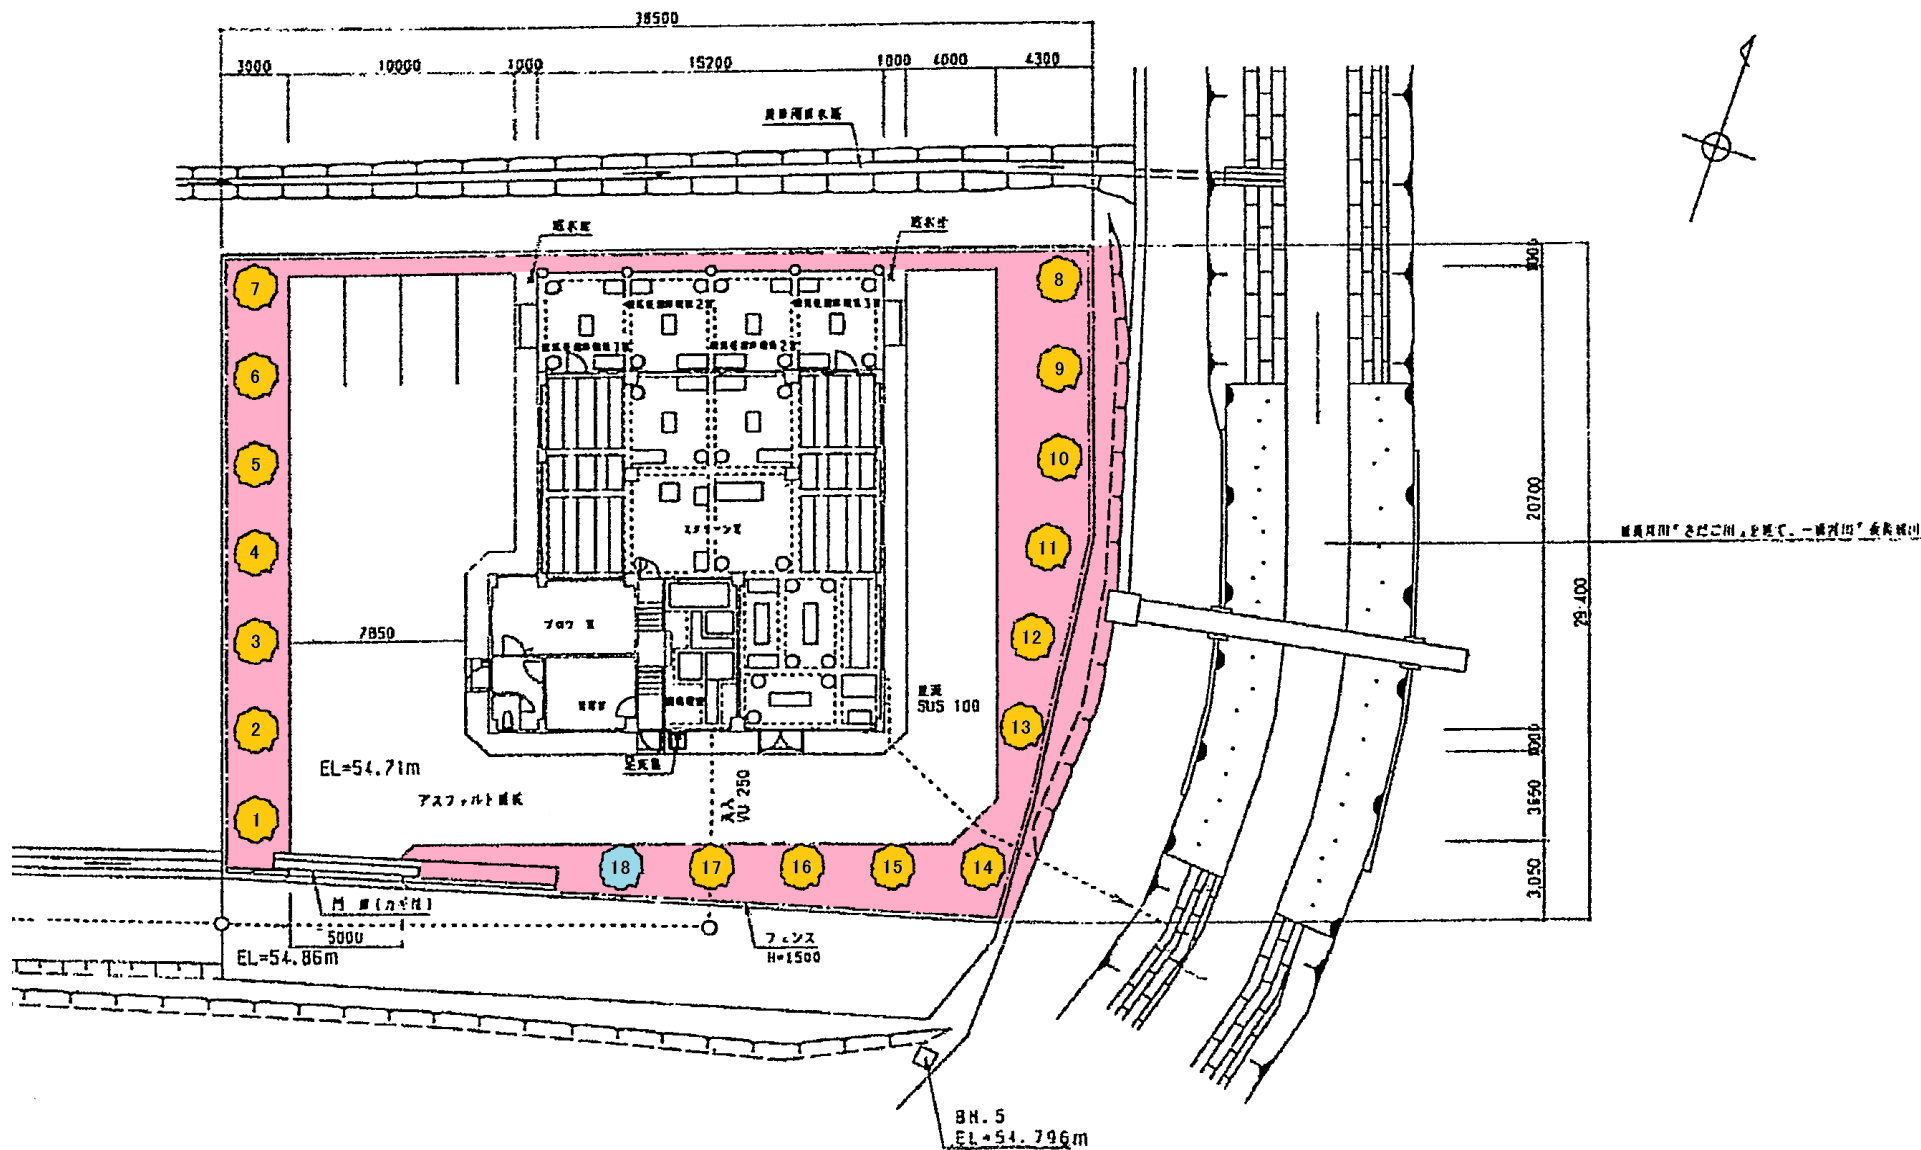


緑地除草		293 m
クロマツ	18	1 本
ヤマボウシ	5,6,7,11,15	5 本
ナナカマド	8,10,12	3 本
サクラ	2,4,9,13,14,16,17	7 本
モミジ	1	1 本
ウメ	3	1 本

業務名称	令和5年度 弘前市下水処理場外緑地管理業務
図面名称	新潟地区農業集落排水処理施設緑地配置図
縮尺	—
図面番号	18 葉のうち 11
弘前市上下水道部	

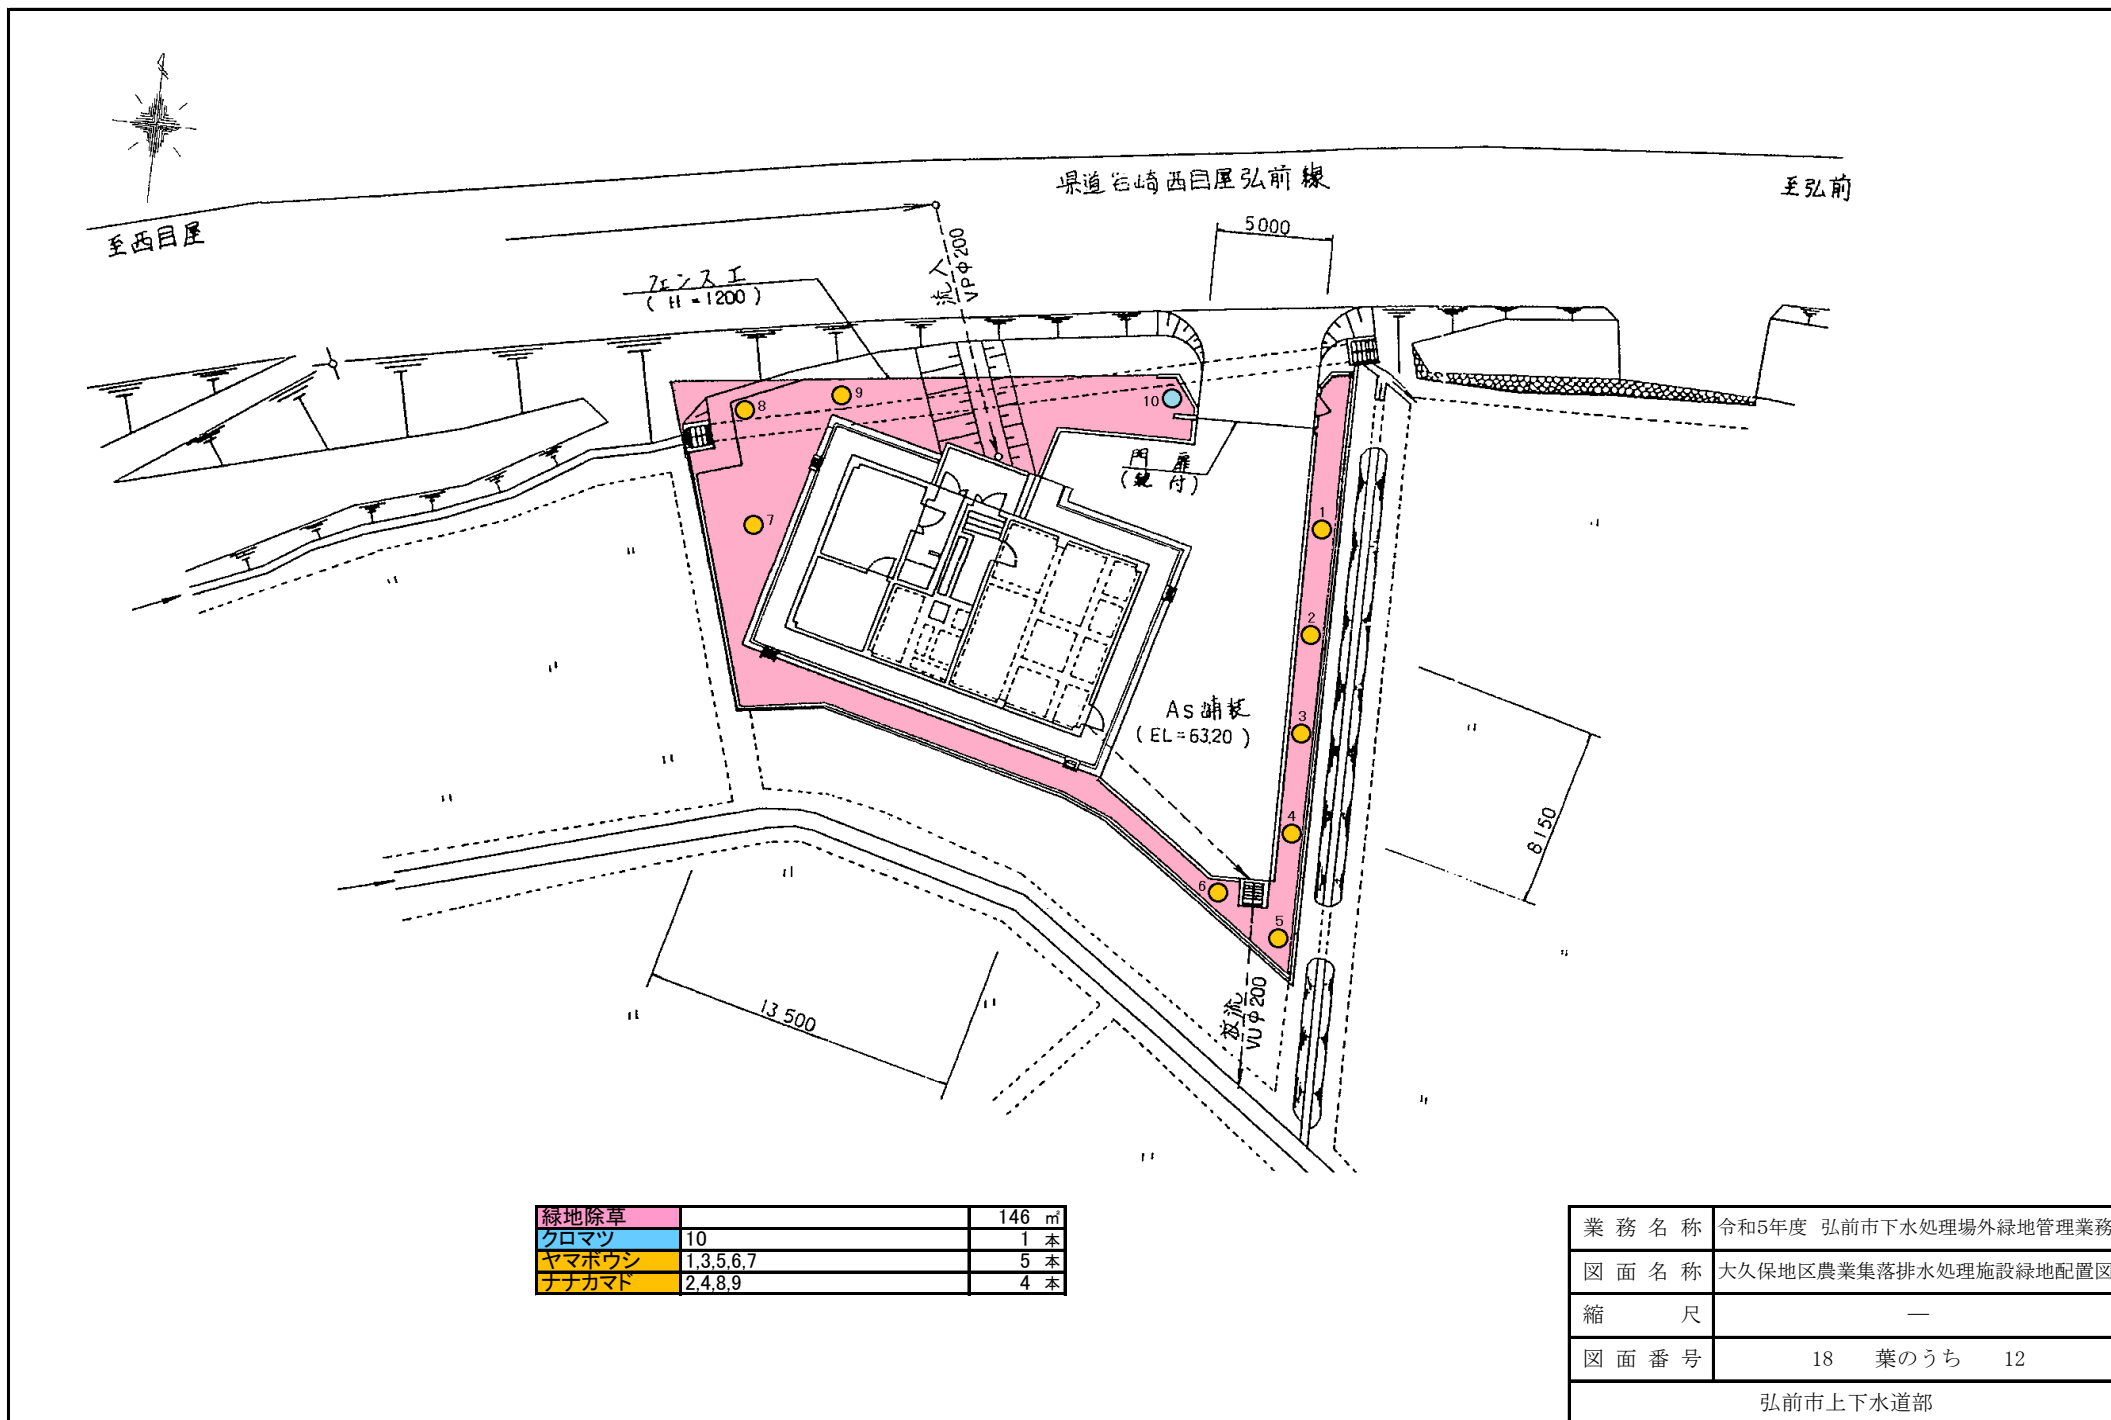


緑地除草		146 m ²
クロマツ	10	1 本
ヤマボウシ	1,3,5,6,7	5 本
ナナカマド	2,4,8,9	4 本

業 務 名 称	令和5年度 弘前市下水処理場外緑地管理業務		
図 面 名 称	大久保地区農業集落排水処理施設緑地配置図		
縮 尺	—		
図 面 番 号	18	葉のうち	12
弘前市上下水道部			

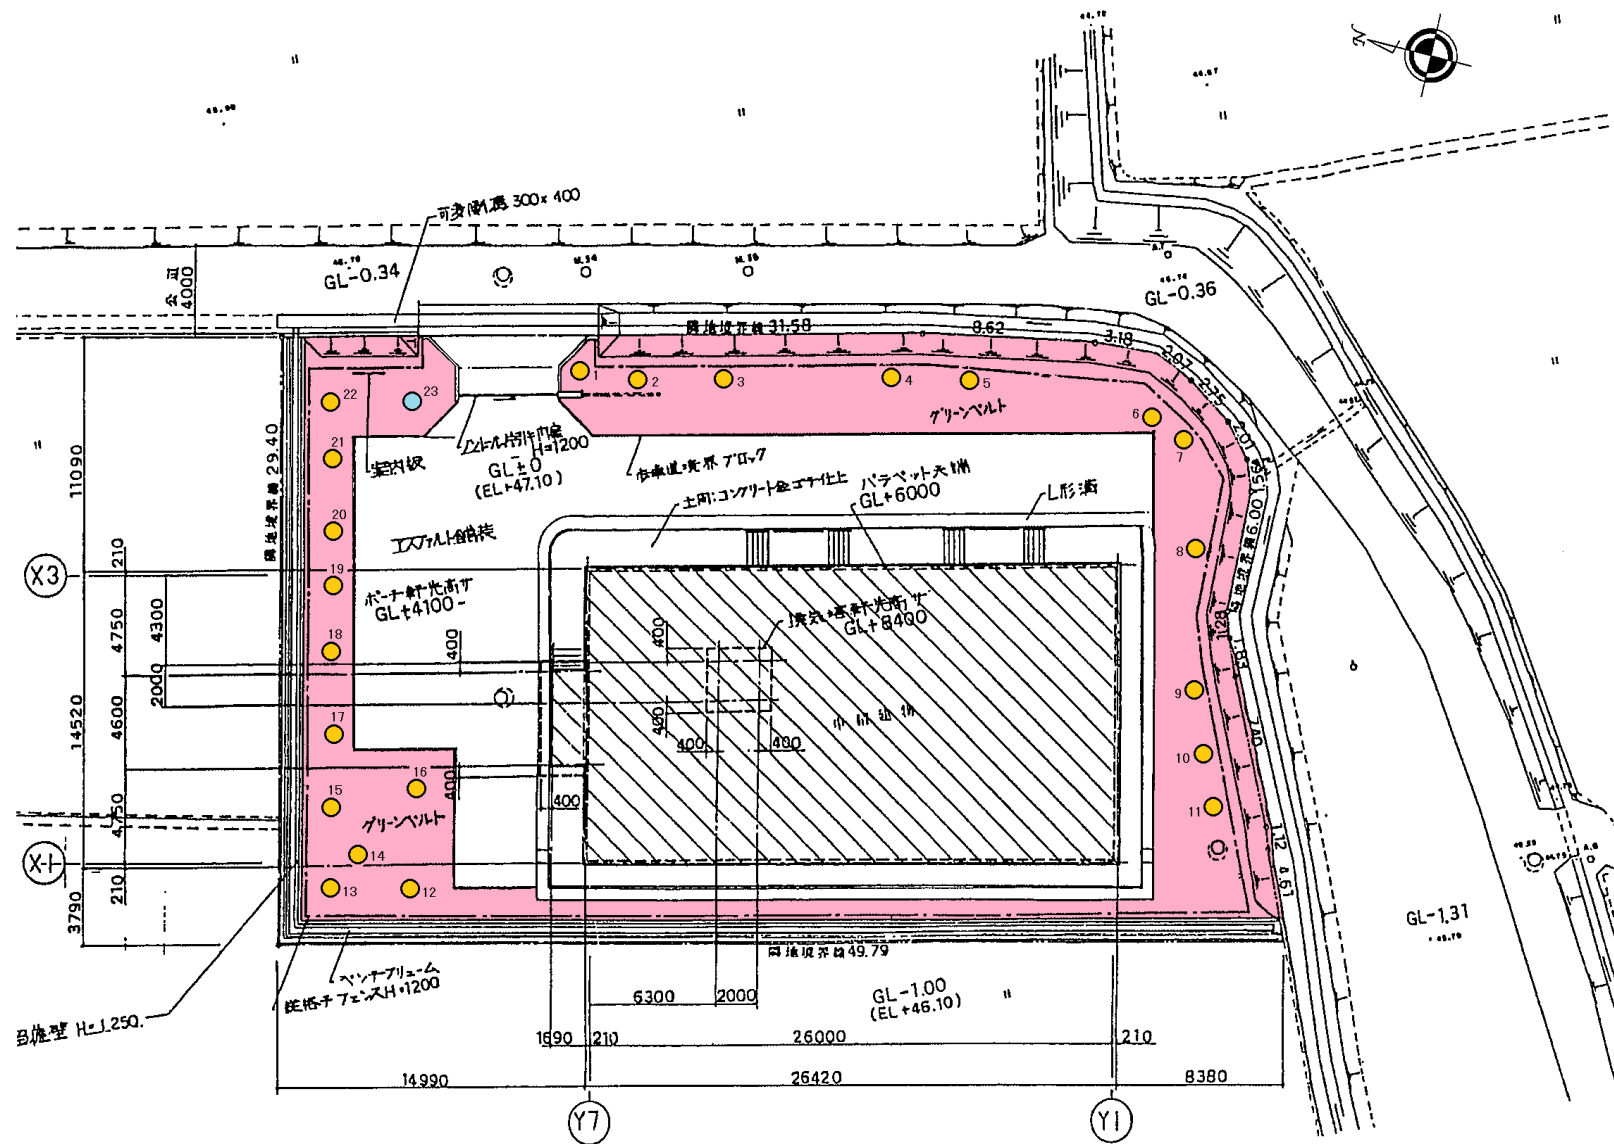


緑地除草		435	m ²
クロマツ	23	1	本
ヤマボウシ	2,5,7,11,14,16	6	本
ナナカマド	9,13,17,19,21	5	本
サクラ	1,3,4,6,8,10,12,15,18,20,22	11	本

業務名称	令和5年度 弘前市下水処理場外緑地管理業務
図面名称	鳥井野地区農業集落排水処理施設緑地配置図
縮尺	—
図面番号	18 葉のうち 13
弘前市上下水道部	

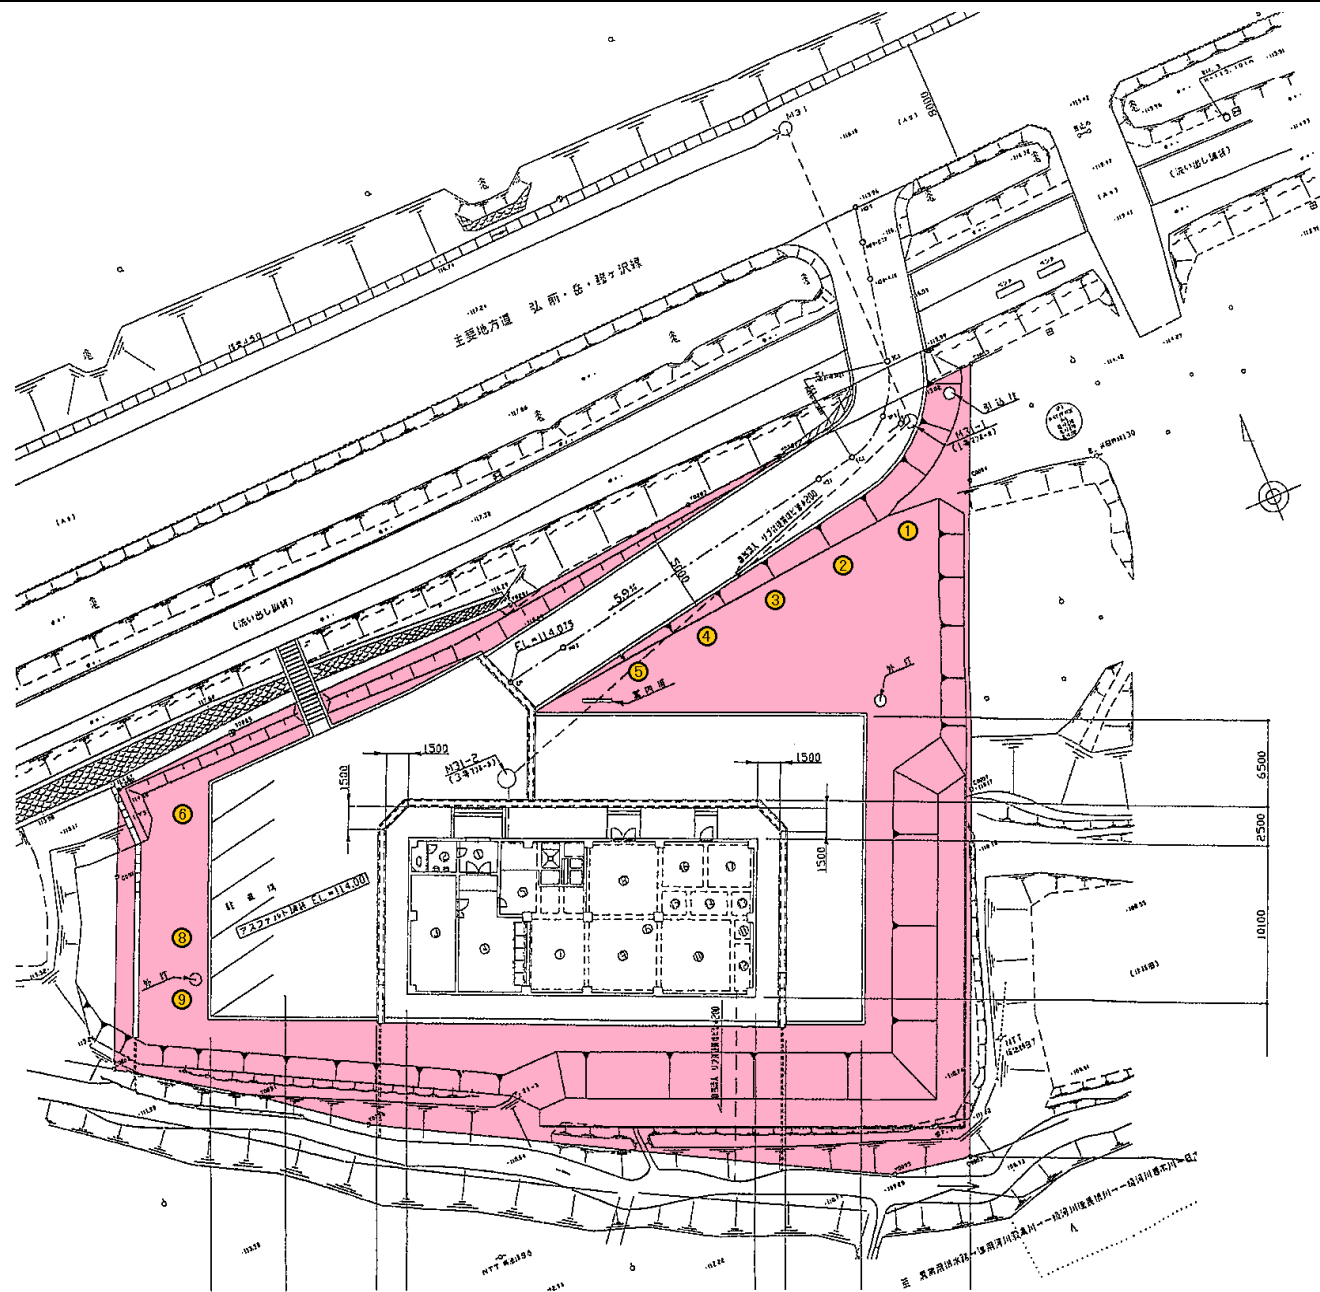

緑地除草		1,110 m
サクラ	1,2,3,4,5,6,8,9	8 本


業 務 名 称	令和5年度 弘前市下水処理場外緑地管理業務		
図 面 名 称	新法師地区農業集落排水処理施設緑地配置図		
縮 尺	—		
図 面 番 号	18	葉のうち	14
弘前市上下水道部			

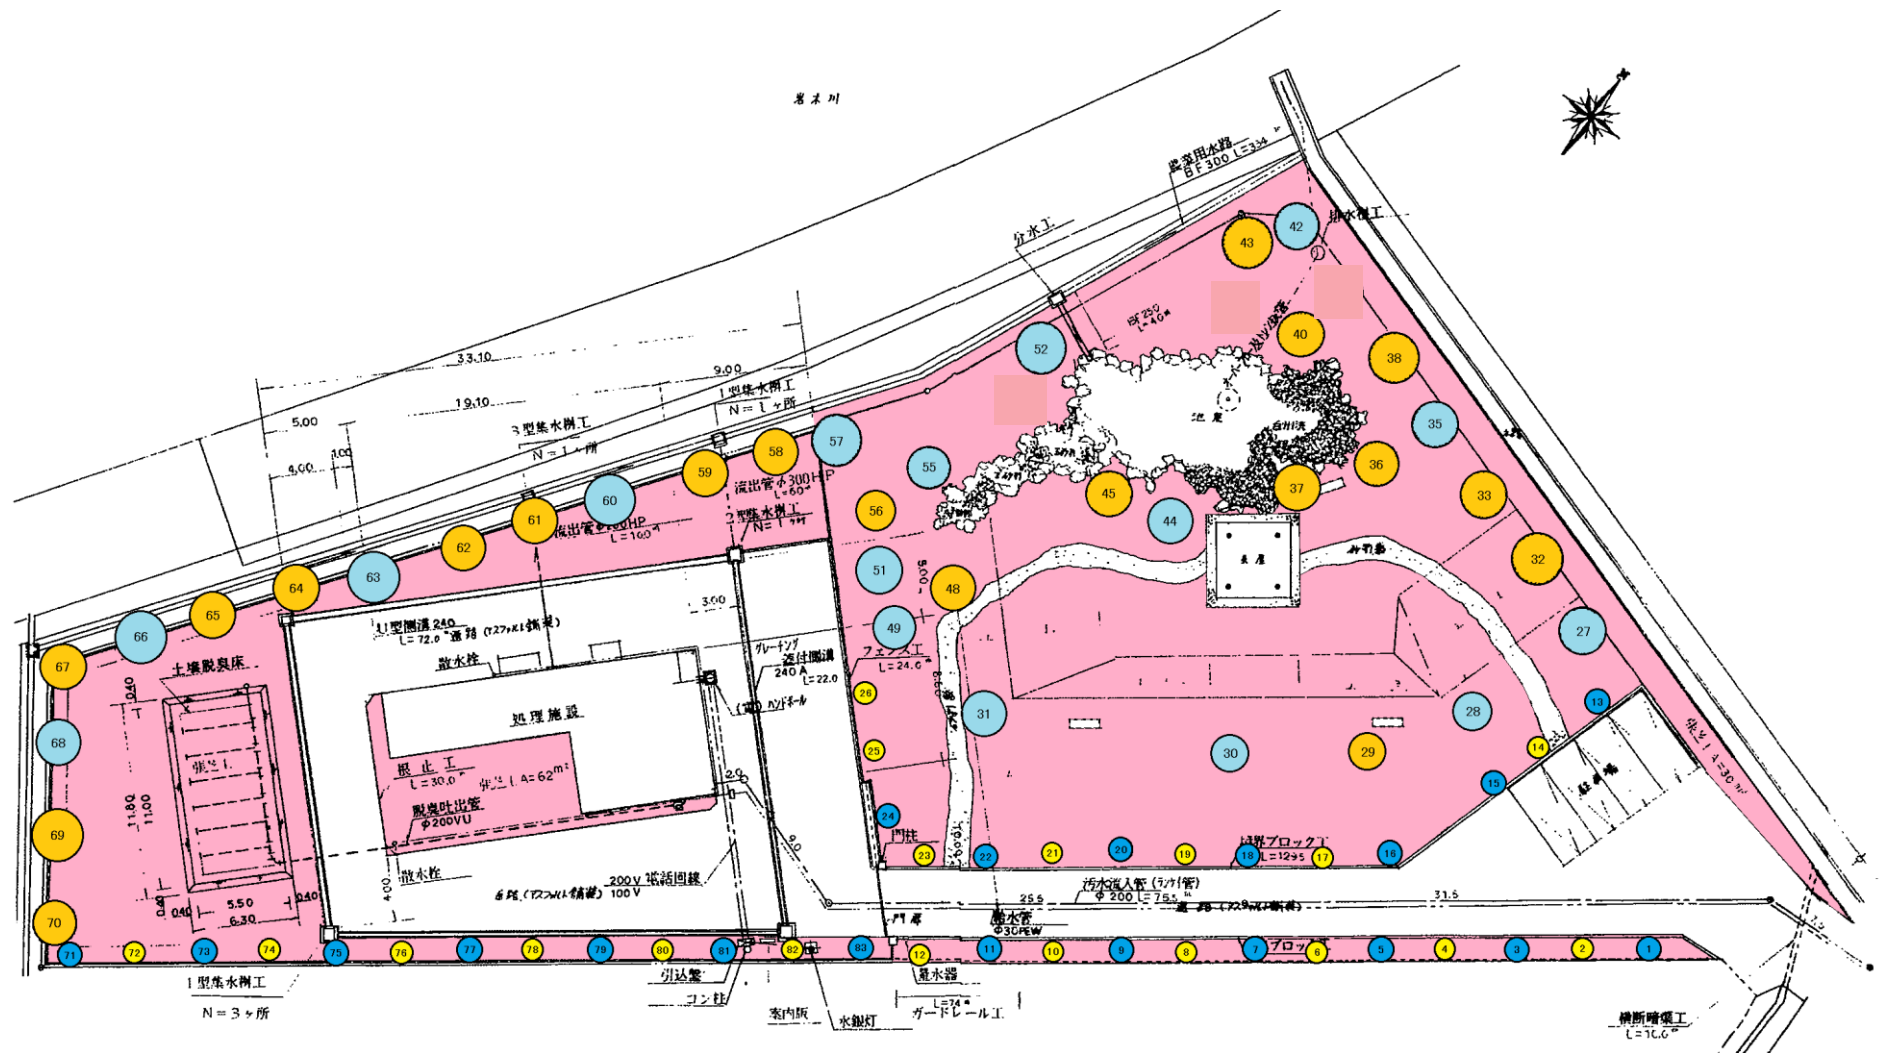

緑地除草		1,181 m
ドイツウヒ	27,35,42,49,51,52,57,60,63,66,68	11 本
エゾマツ	28,30,31,55	4 本
クロマツ	44	1 本
ヤマボウシ	32,38,43,58,61,64,67,70	8 本
ナツツバキ	33,59,62,65,69	5 本
ヤマモミジ	45,48,56	3 本


サンシュユ	29	1 本
ケヤキ	36,37,40	3 本
イチイ	1,3,5,7,9,11,13,15,16,18,20,22,24,71,73,75,77,79,81,83	20 本
ドウダンツツジ	2,4,6,8,10,12,14,17,19,21,23,25,26,72,74,76,78,80,82	19 本

業務名称	令和5年度 弘前市下水道処理場外緑地管理業務		
図面名称	紙漕沢地区農集落排水処理施設緑地配置図		
縮尺	—		
図面番号	18	葉のうち	15
弘前市上下水道部			

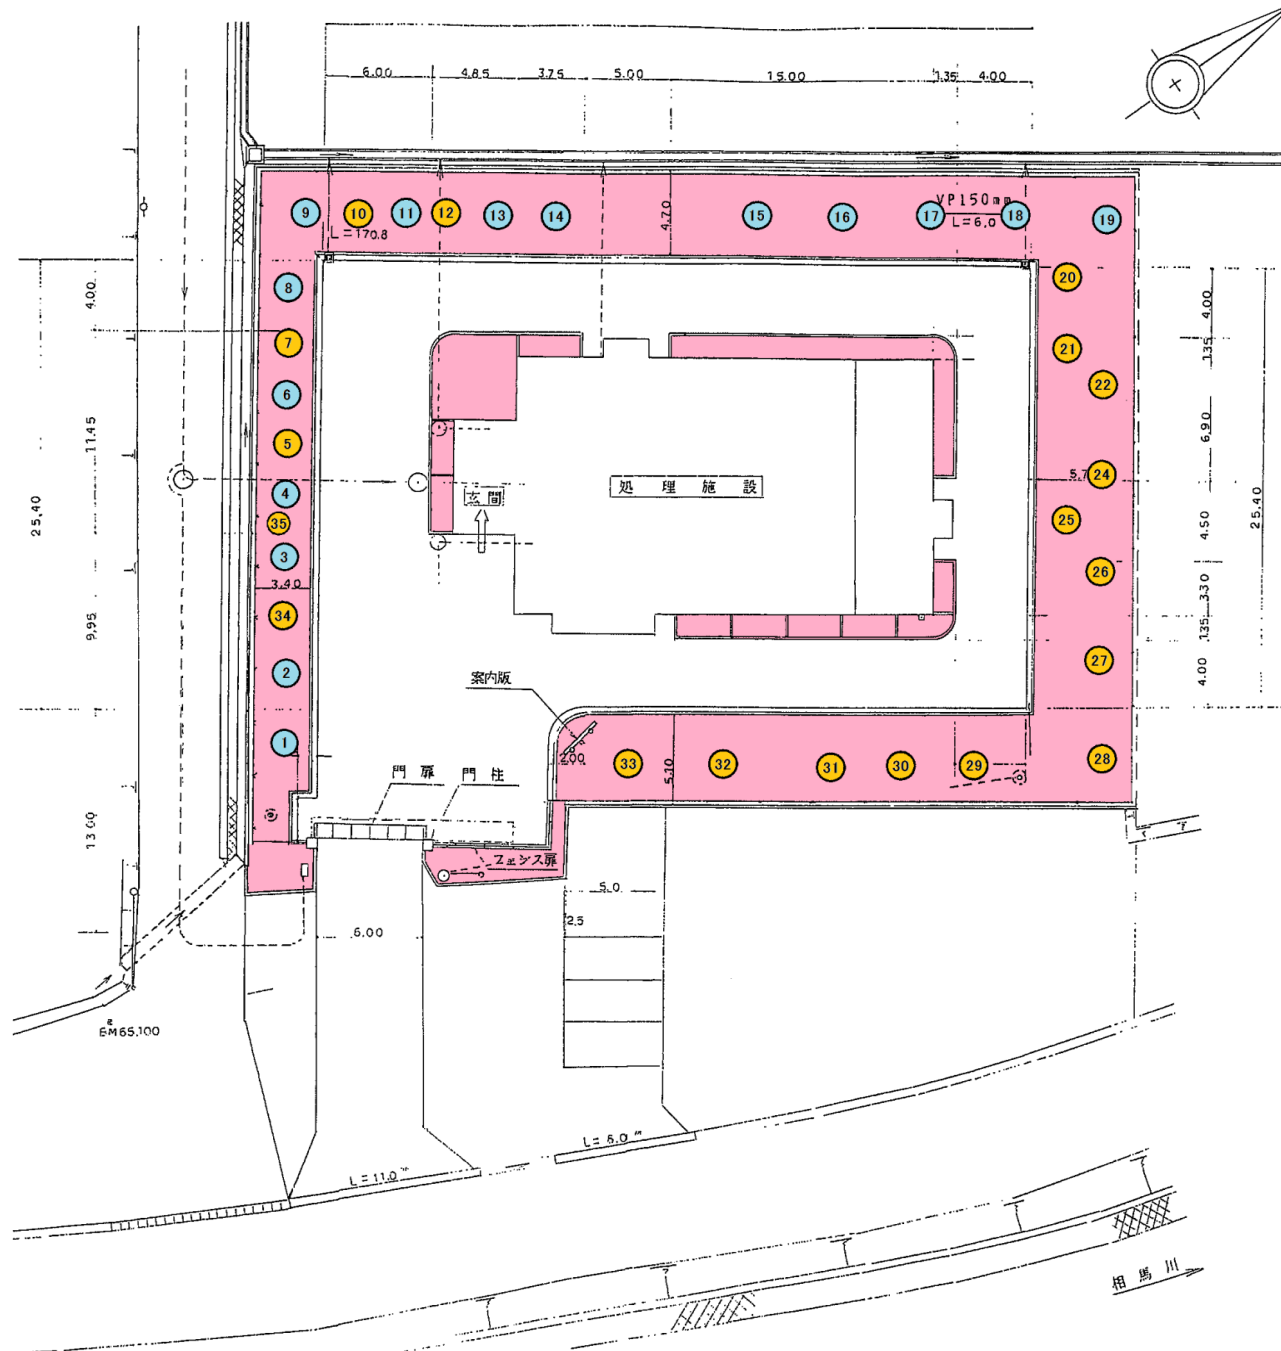

緑地除草		495 m
エソマツ	2,4,8,11,14,15,17,19	8 本
ハナミズキ	5,10,12,20,25,34,35	7 本
ナツツバキ	7	1 本
ナナカマド	21,24,27,29,31,33	6 本
ケヤキ	22,26,28,30,32	5 本
イチイ	1,3,6,9,13,16,18	7 本

業務名称	令和5年度 弘前市下水処理場外緑地管理業務
図面名称	一丁木地区農業集落排水処理施設緑地配置図
縮尺	—
図面番号	18 葉のうち 16
弘前市上下水道部	

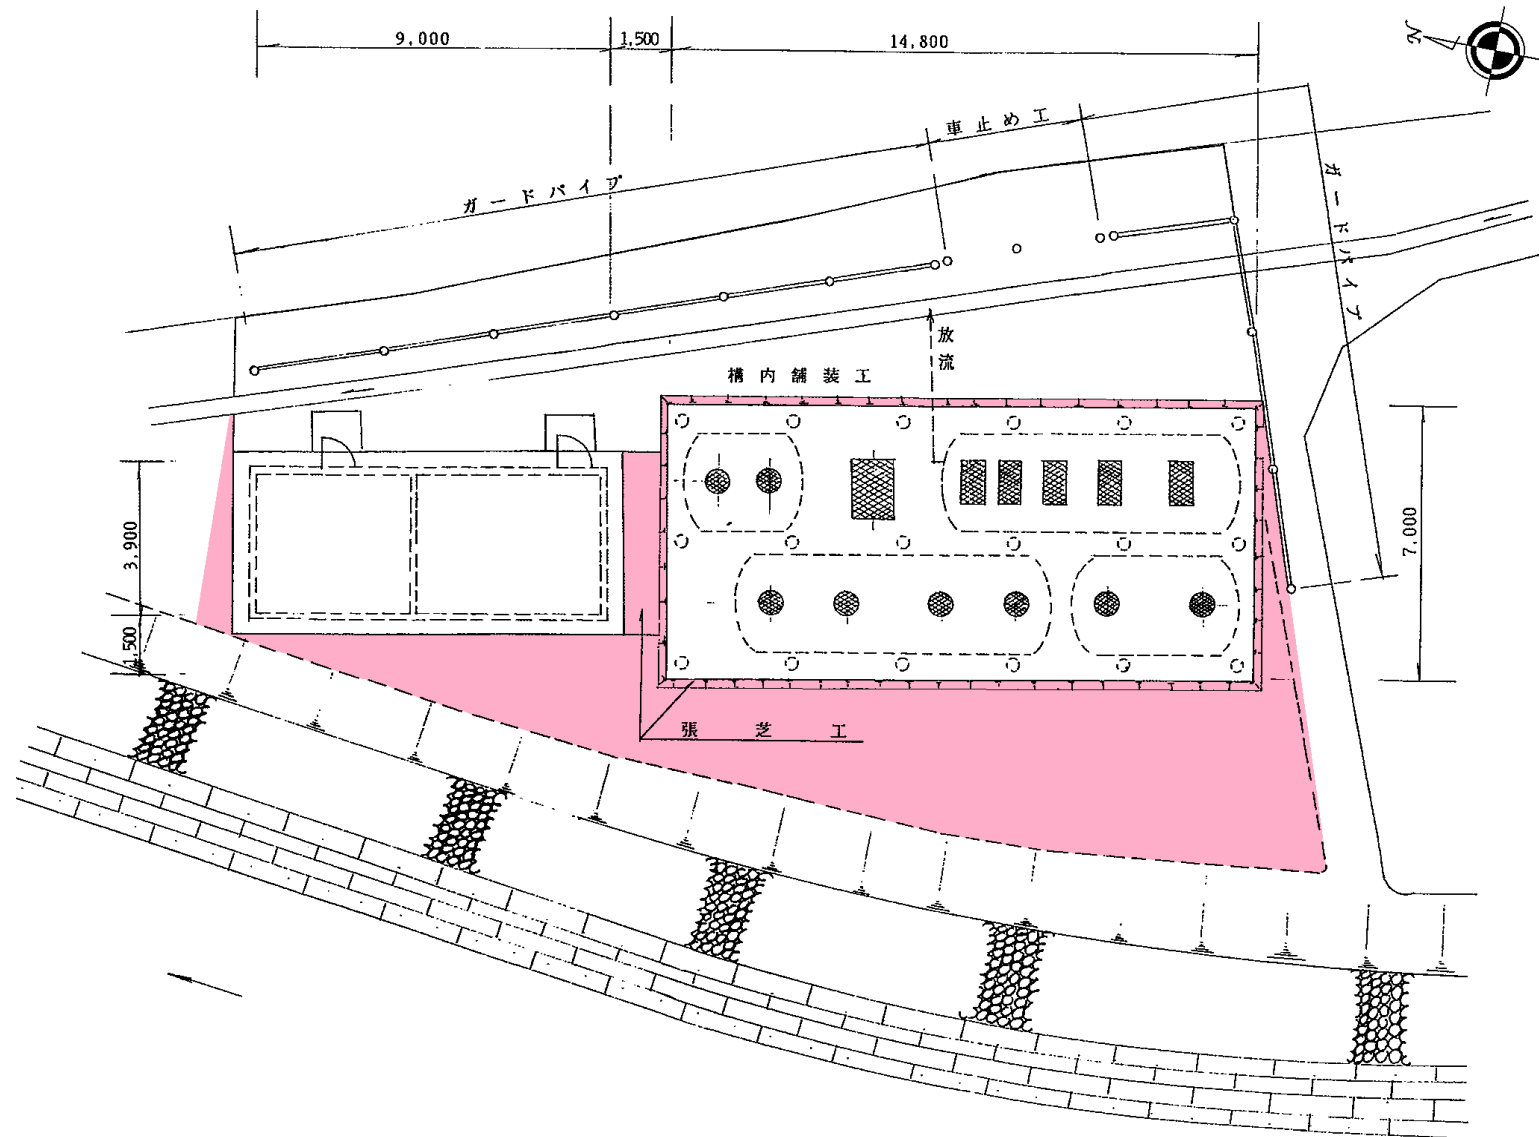

緑地除草 59 m

業務名称	令和5年度 弘前市下水処理場外緑地管理業務
図面名称	藍内地区農業集落排水処理施設緑地配置図
縮尺	—
図面番号	18 葉のうち 17
弘前市上下水道部	

