


別図 1

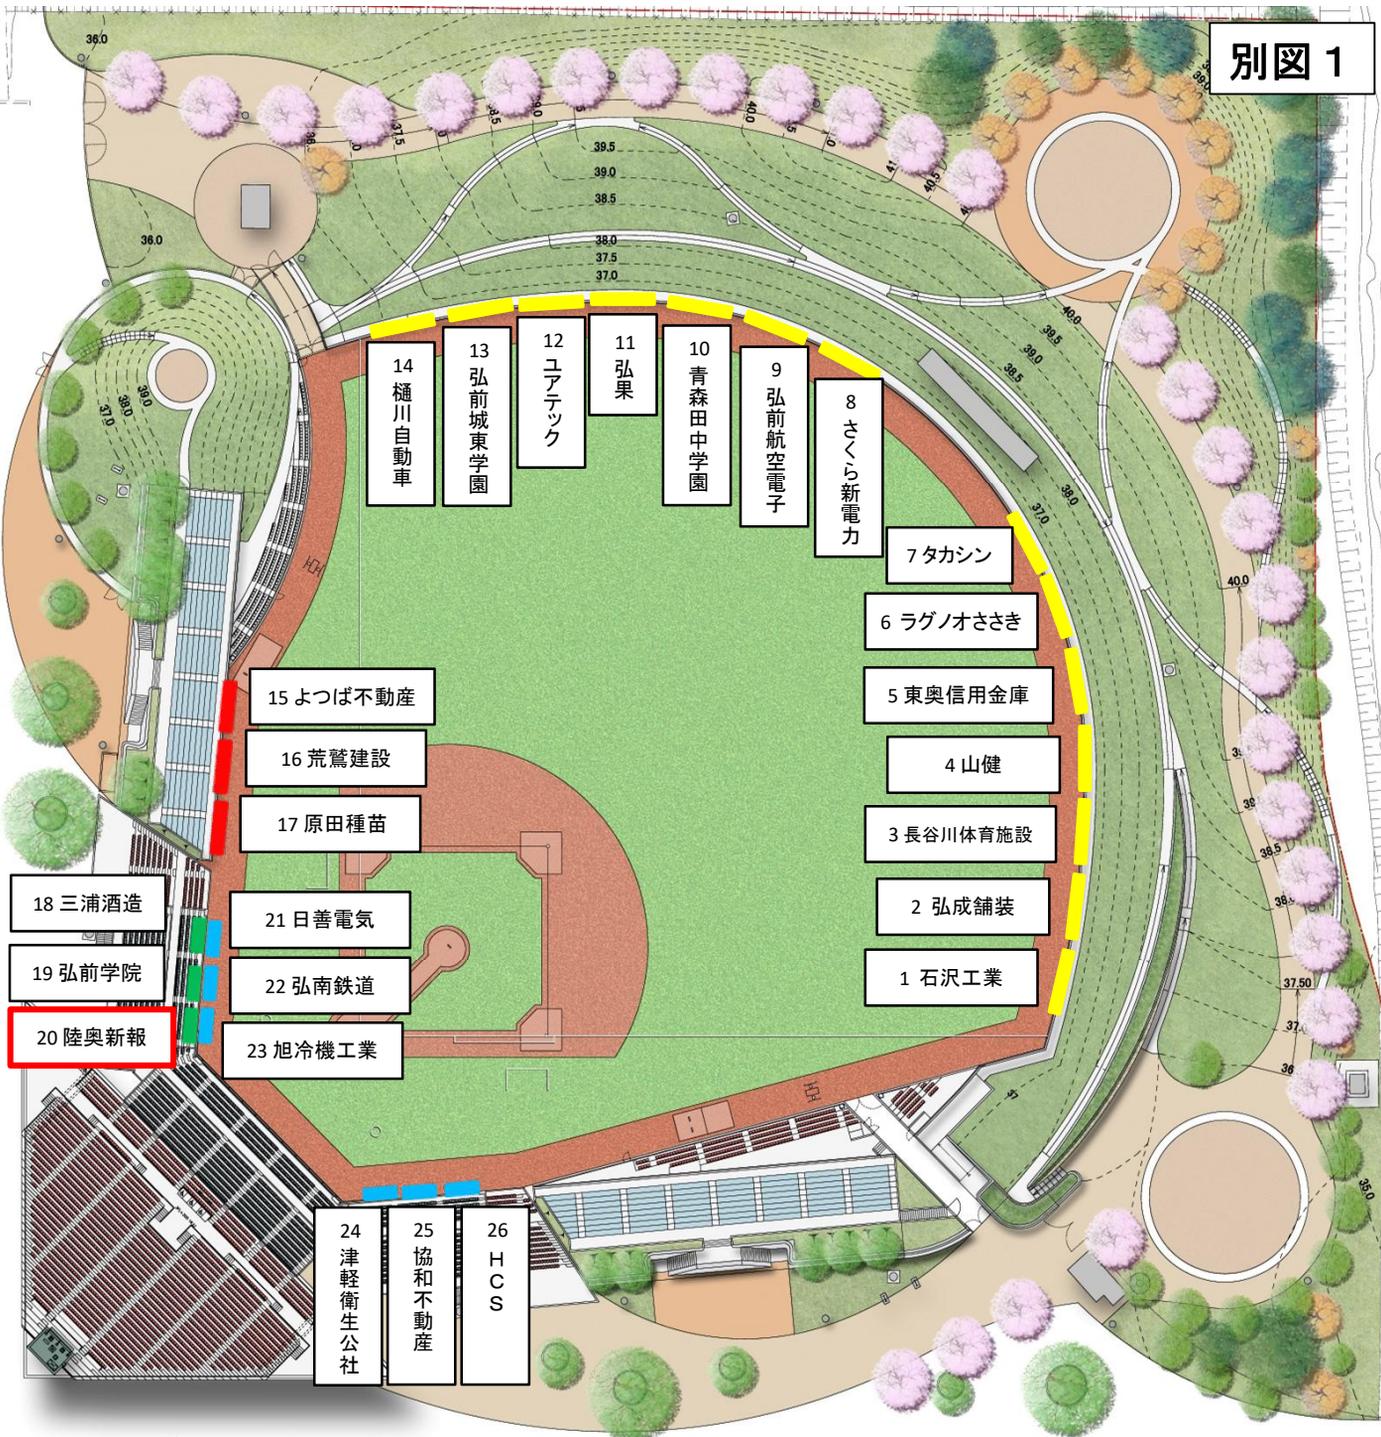

備考 掲載場所は、次のとおり区分して使用するものとし、広告の規格も当該区分によるものとする。

ブロック番号	区画番号	規格		備考
		縦	横	
第1ブロック	1,2,3,4,5,6,7,8,9,10, 11,12,13,14	0.9m	10.0m	外野ラバーフェンス
第2ブロック	15,16,17	0.9m	7.0m	内野ラバーフェンス
第3ブロック	18,19,20	0.4m	4.0m	ダッグアウト上部
第4ブロック	21,22,23,24,25,26	0.3m	3.0m	ダッグアウト前防球フェンス