



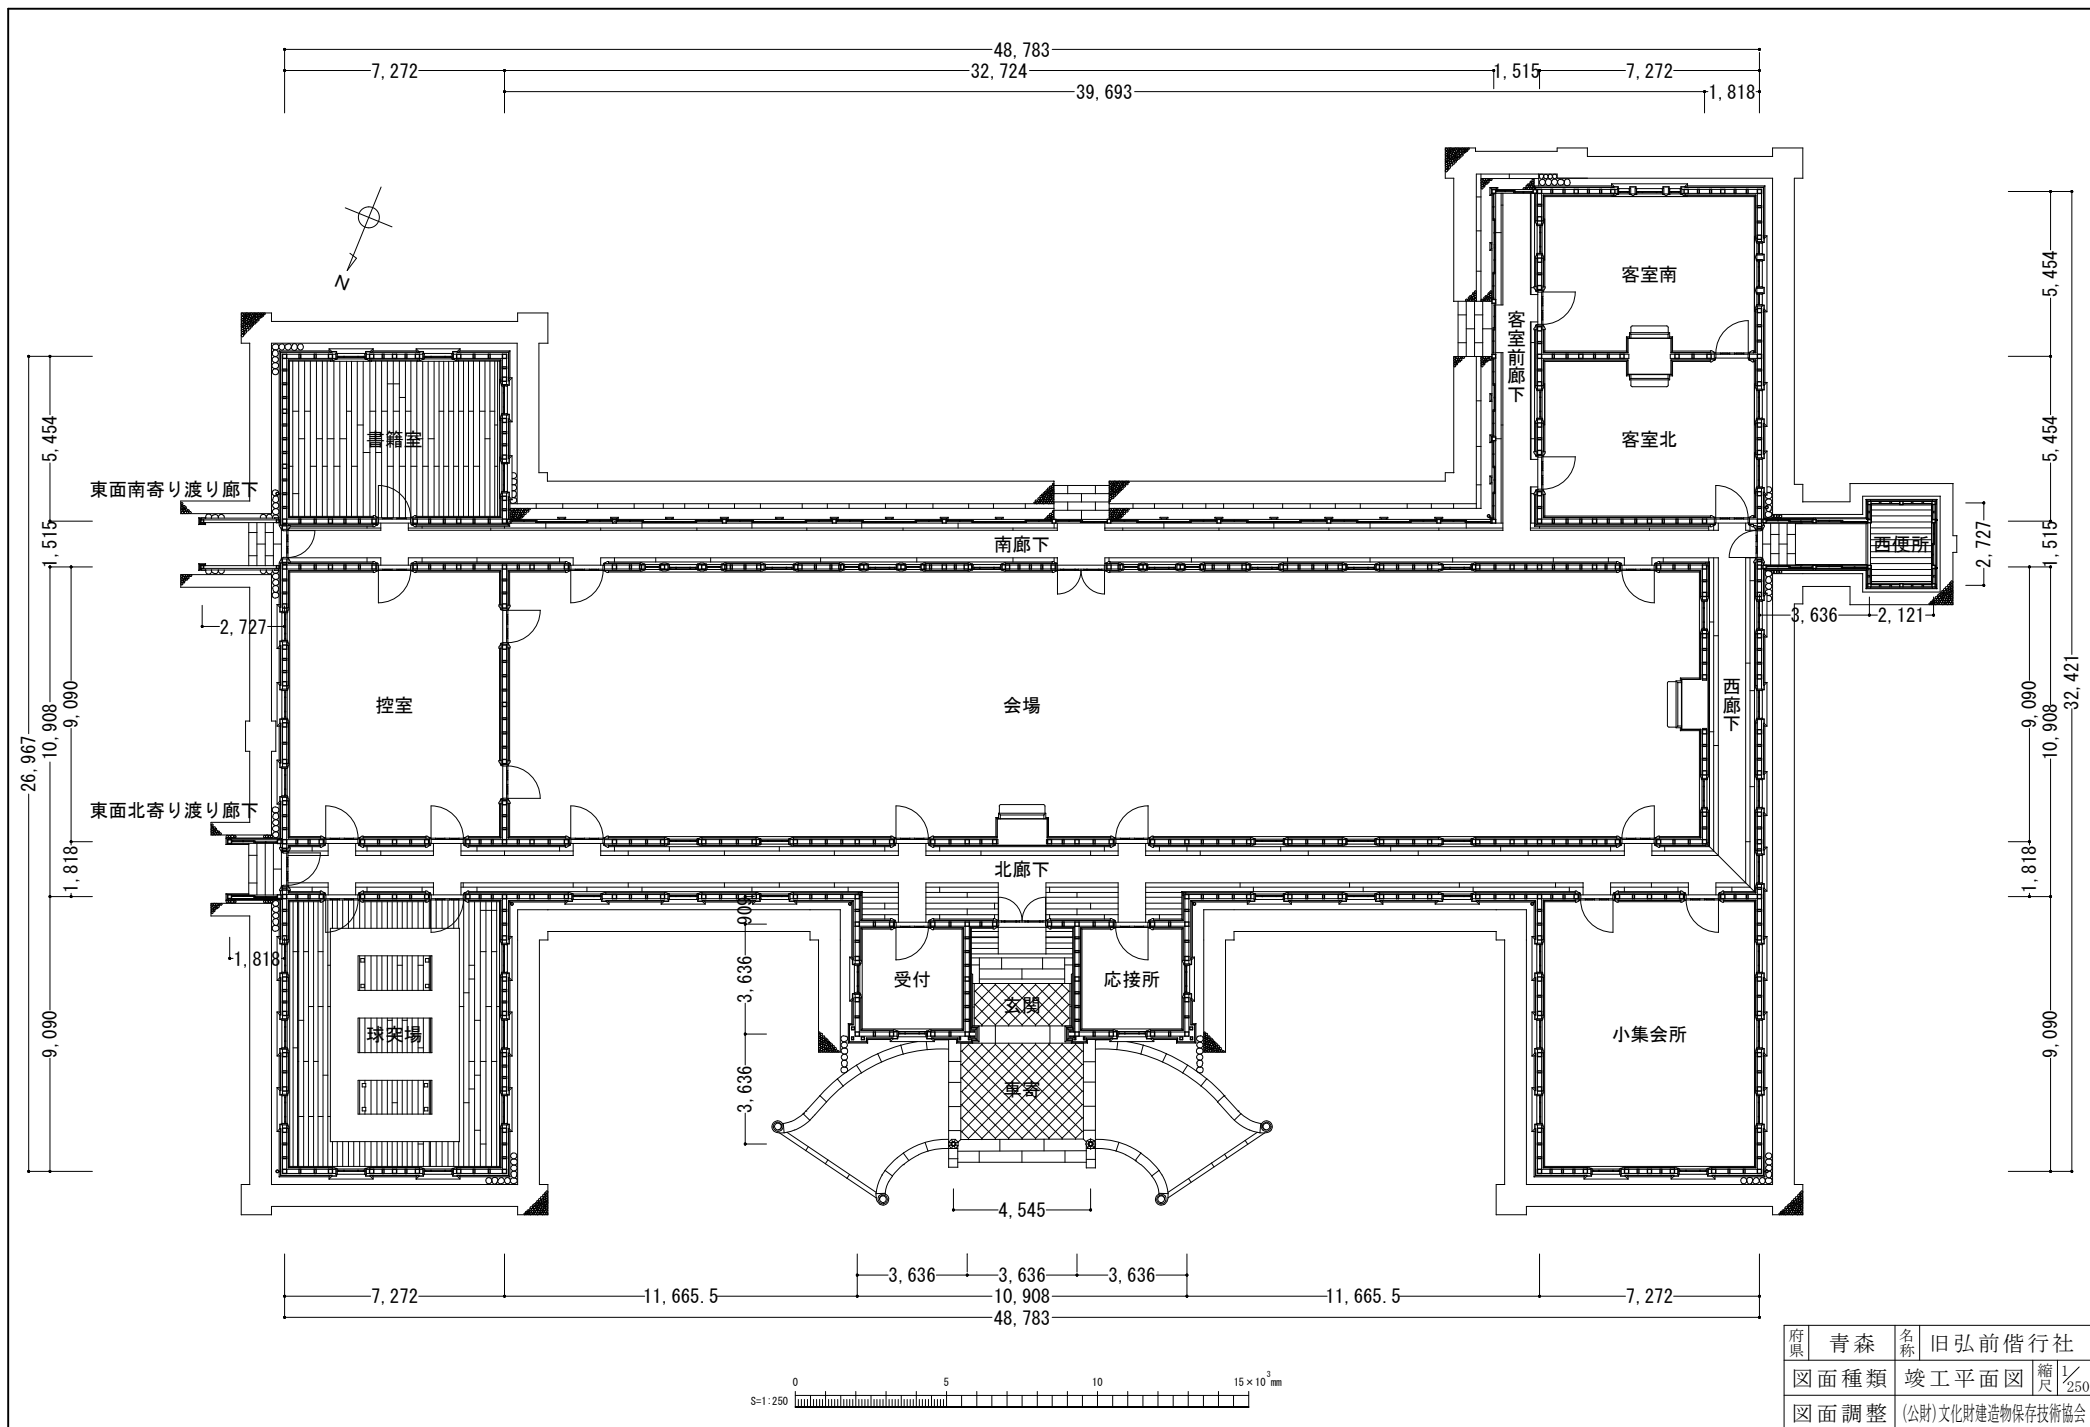

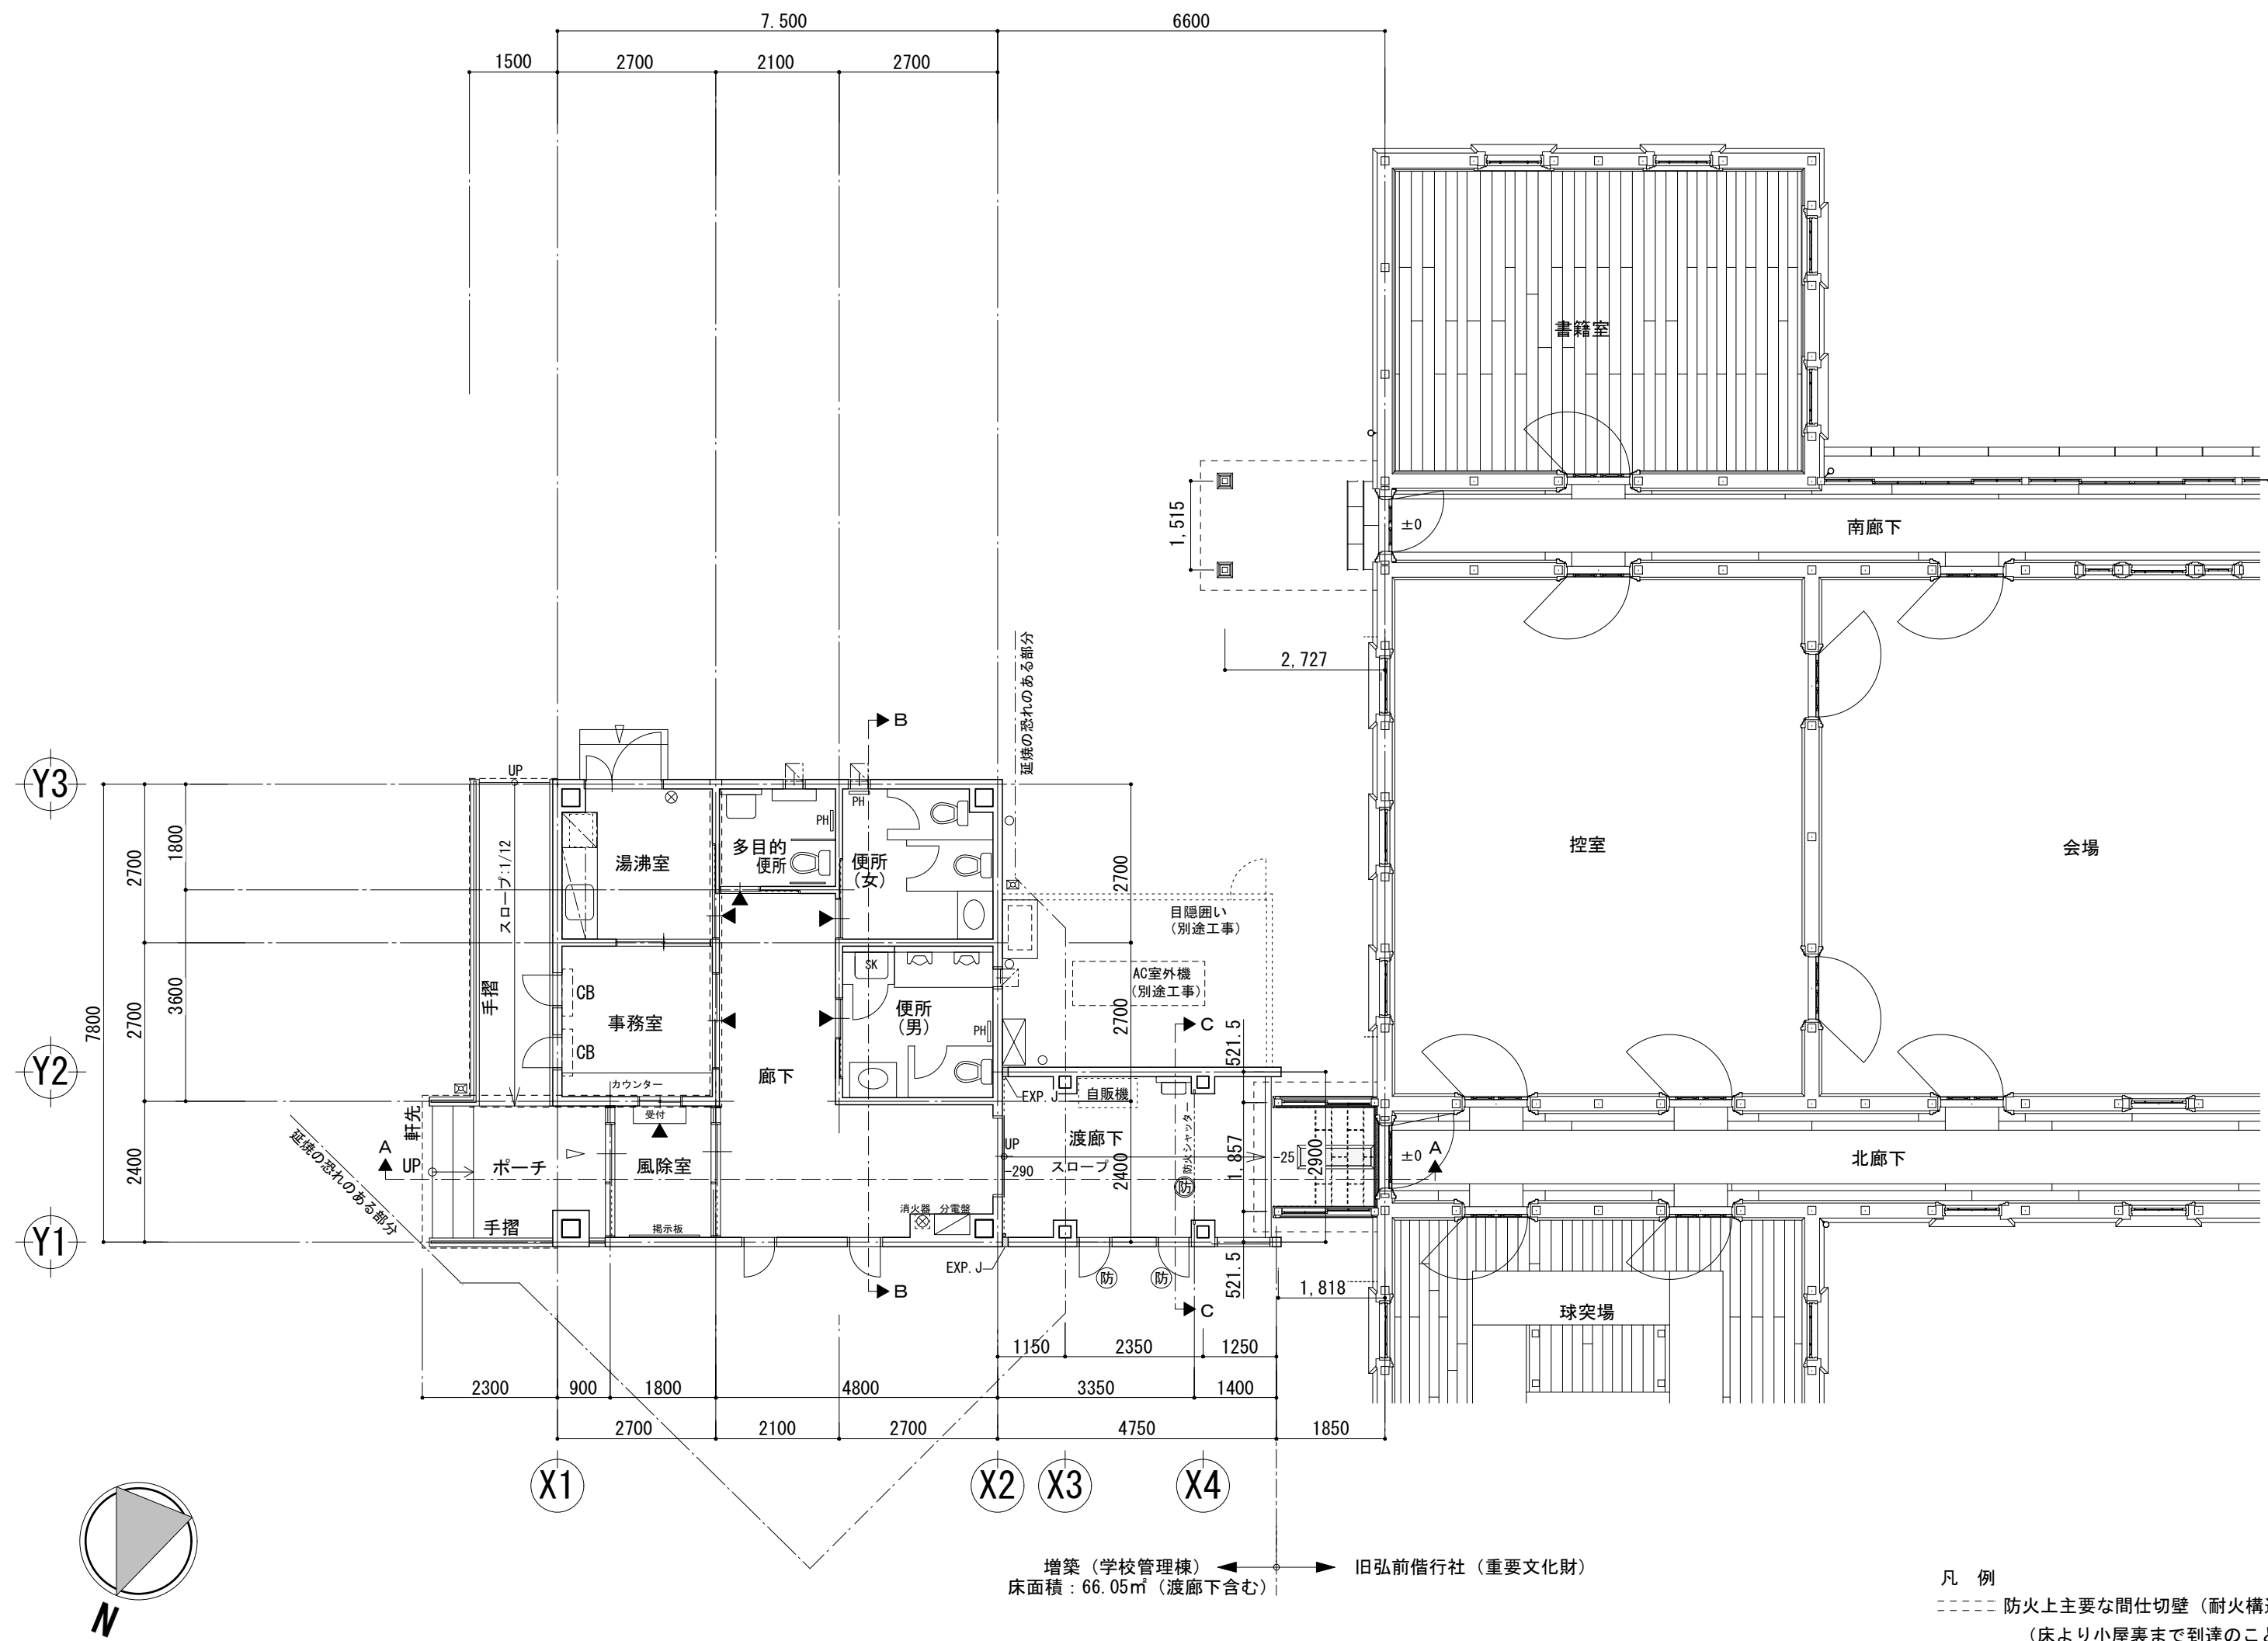

平面図 S=1：100

MEMO	協同組合 弘前文化財建築研究所	承認	設計	担当	製図	縮 尺	業務名称	令和元年度 旧弘前借行社管理棟増築工事	No. A-13
						S=1：100	竣工年月日		
						令和2年2月	図面名称		