


弘前市民会館 (断面図幕セット)
S=1:100

公演名 _____
 公演日 年 月 日 ~ 年 月 日 _____
 演出 _____
 照明 _____
 装置 _____
 音響 _____

プロセニウム幅	14m400
プロセニウム高さ	7m700

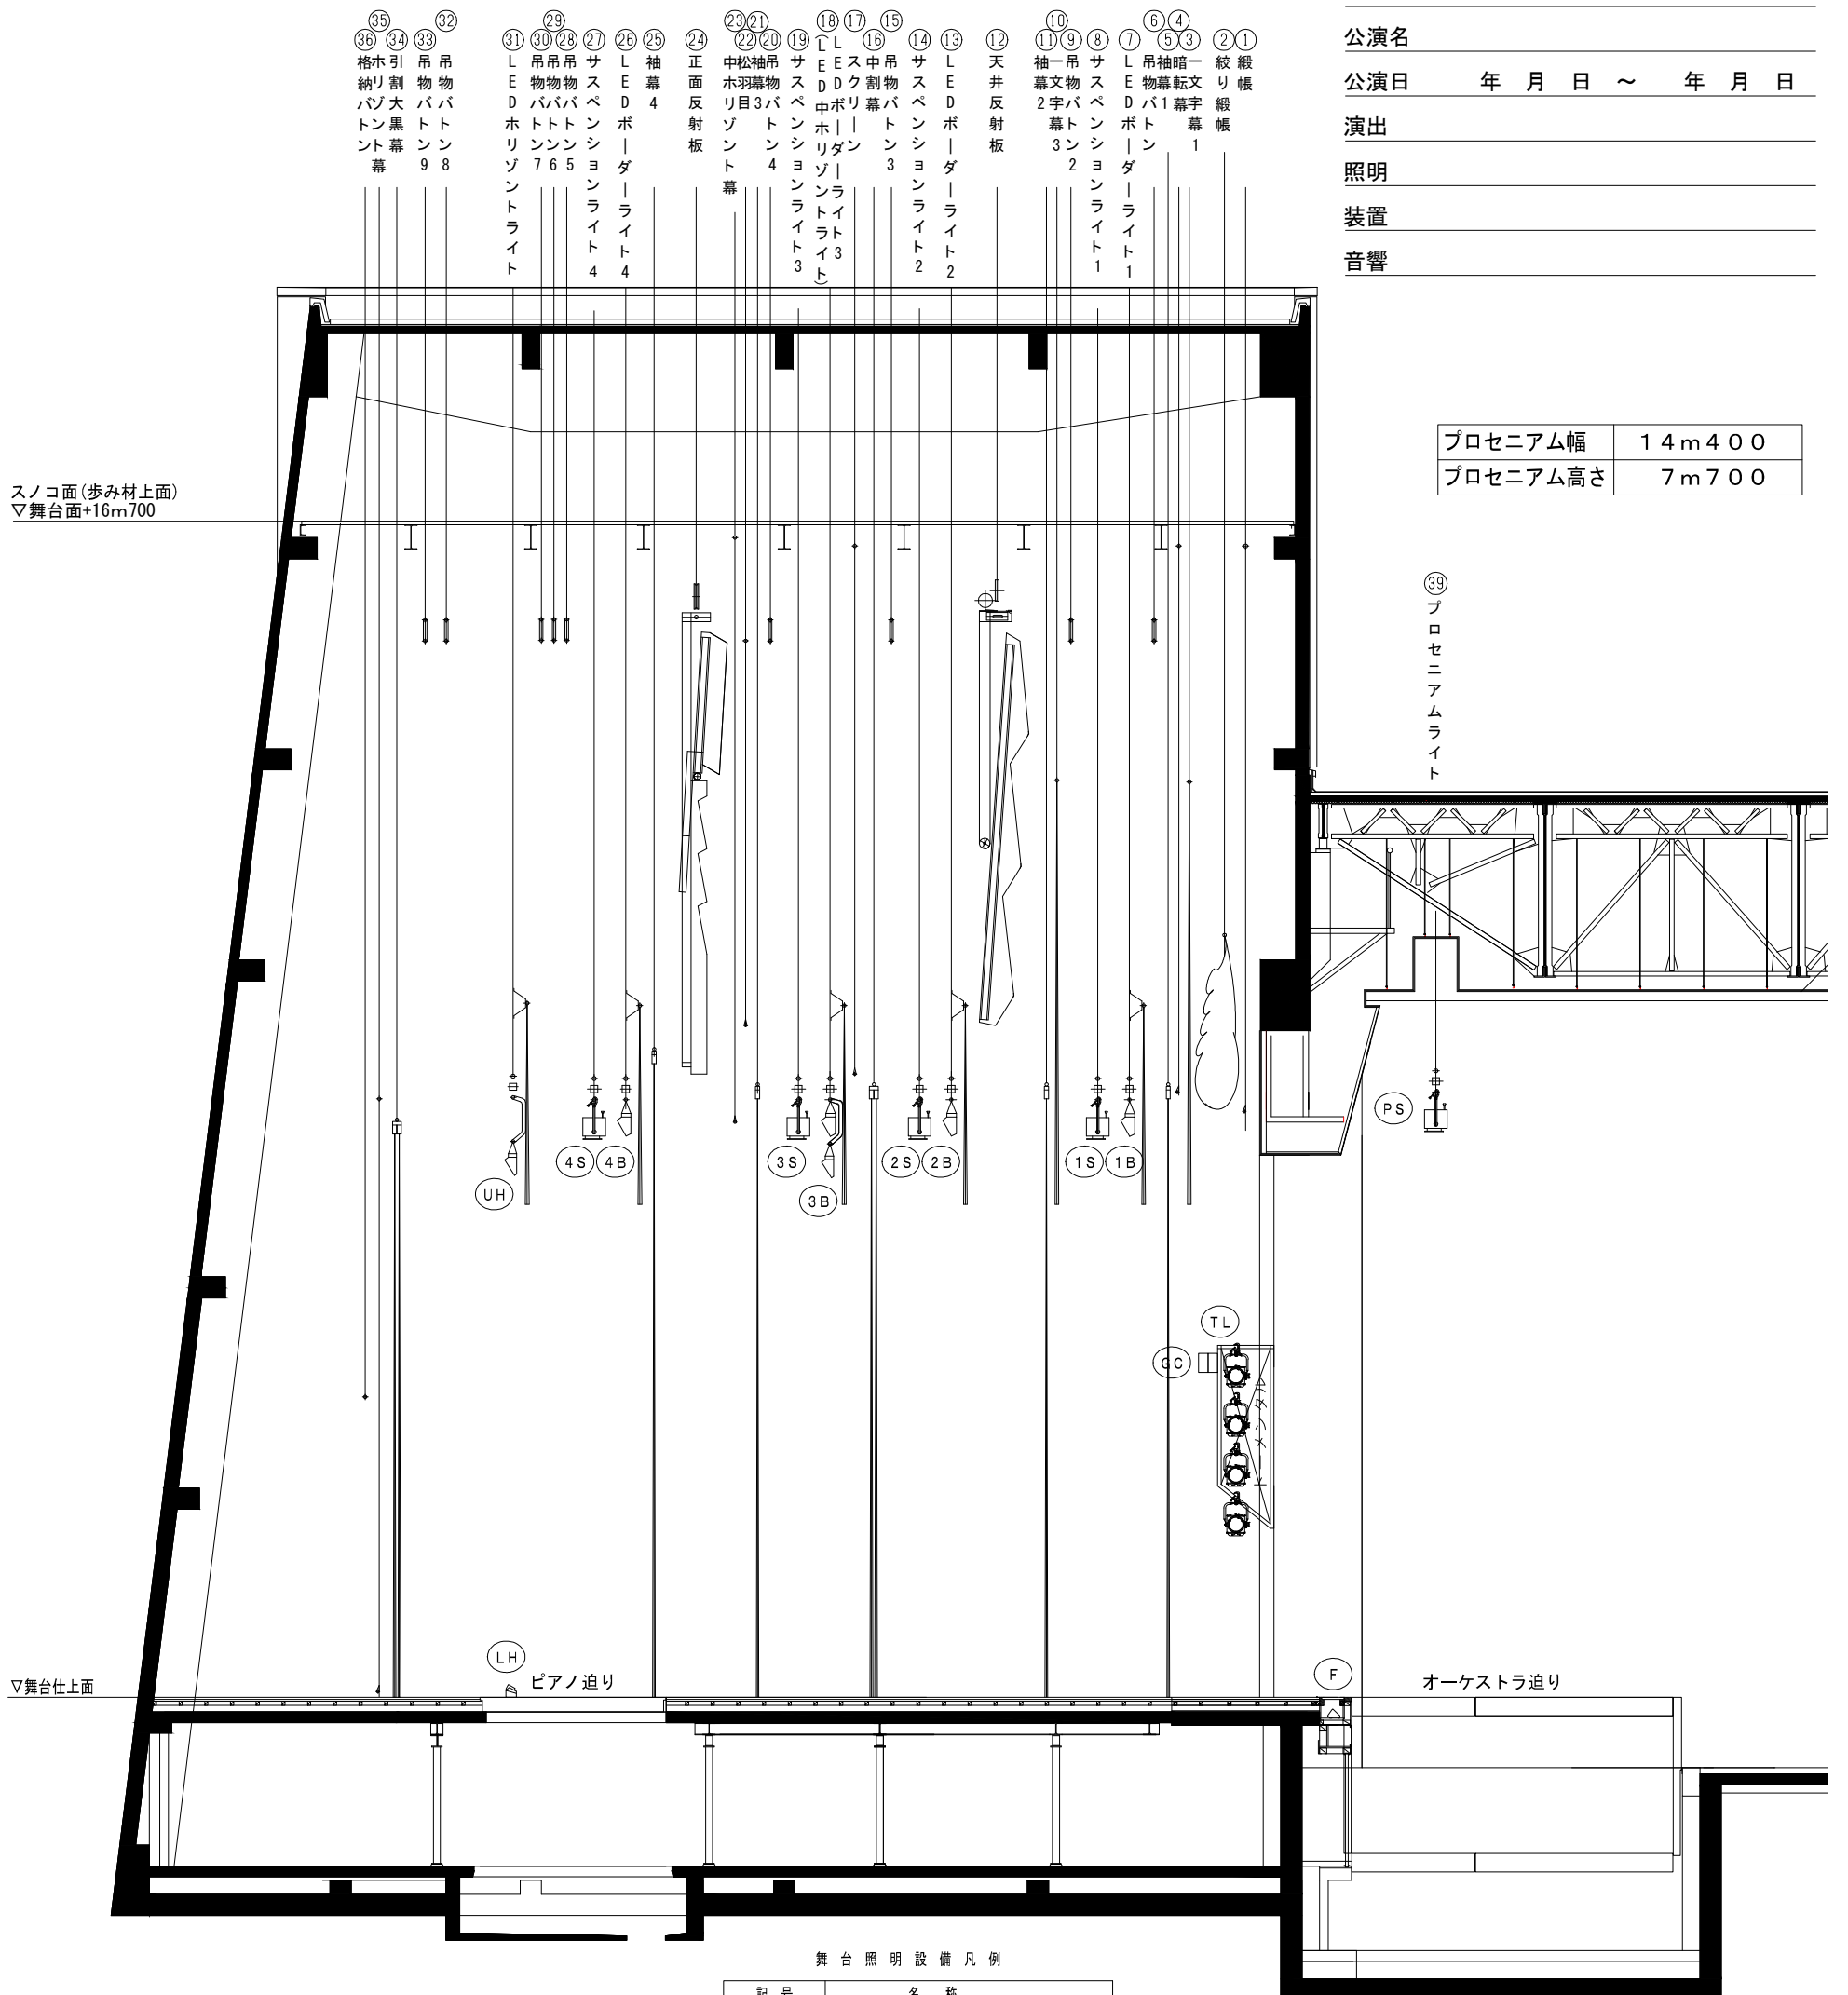

舞台照明設備凡例

記号	名称
□	C型30Aコンセント 1口用
▢	C型30Aコンセント 2口用
▣	C型30Aコンセント 2口用
○	制御信号コネクタ 5燈付