弘前市民会館 （平面図） S=1:100

公演名

公演日　　年　月　日 ～　　年　月　日

演出

照明

装置

音響

プロセニアム幅	14m400
プロセニアム高さ	7m700

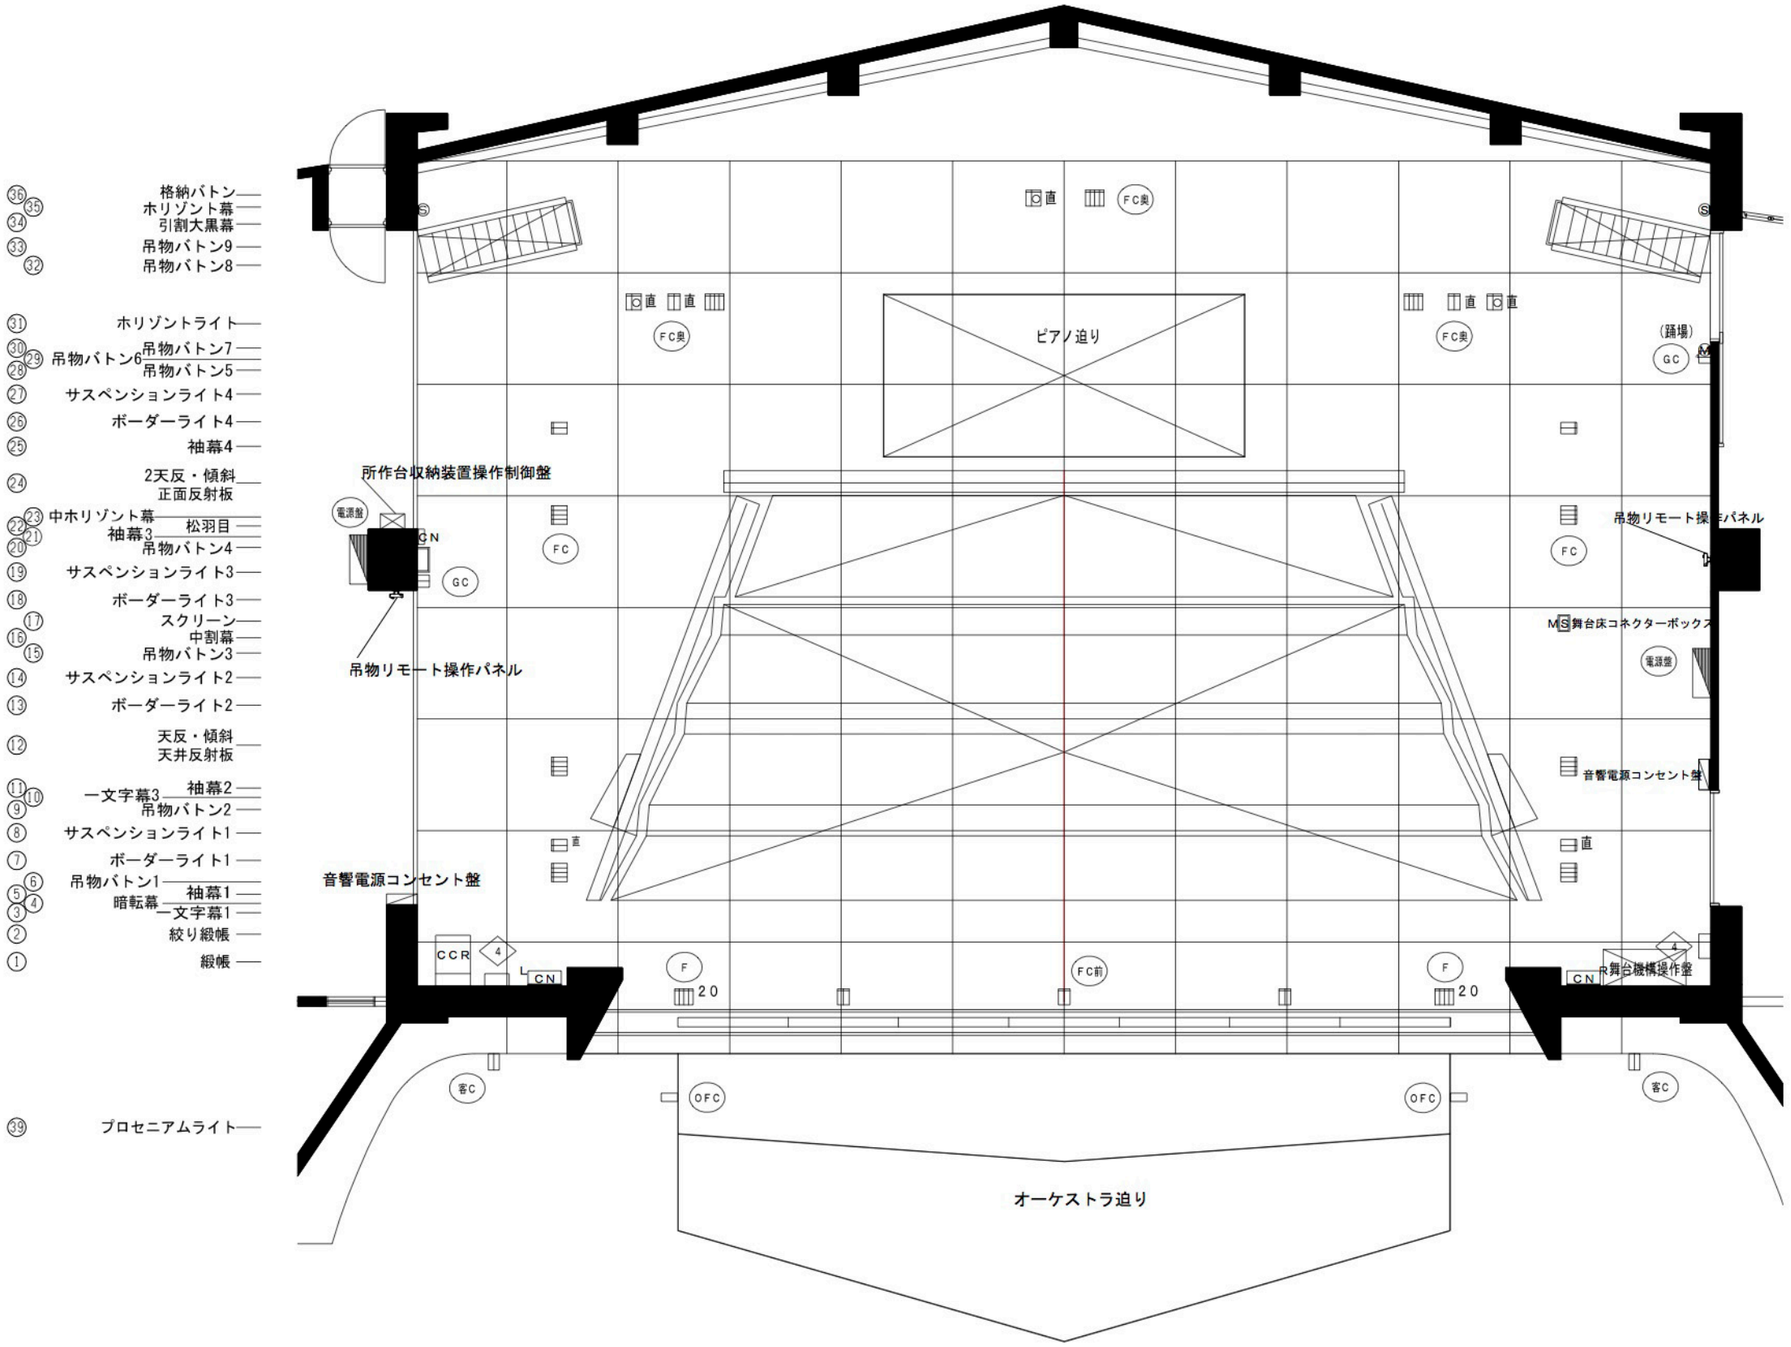

舞台音響設備凡例

記号	機器名称
CCR	下手袖集中架
CN L	下手袖コネクター盤
CN R	上手袖コネクター盤
CN	下手袖柱コネクター盤
MS	舞台床コネクターボックス
M4	マイクコネクタープレート
S	スピーカーコネクタープレート
	音響電源コンセント盤

舞台照明設備凡例

記号	名称
	C型30Aコンセント 1口用
	C型30Aコンセント 2口用
直	C型30Aコンセント 2口用 直回路
	C型30Aコンセント 4口用
回 直	C型30Aコンセント 1口用 直回路 制御信号コネクタ 1個付
20	C型20Aコンセント 4口用 電源2系統
4	トーメンタル切替コンセントボックス

舞台照明設備名称表

記号	名称
1	舞台袖操作盤用コネクタボックス
2	持込卓用コネクタボックス
3	作業灯操作ボックス
4	トーメンタル切替コンセントボックス
FC	フロアーコンセント
OFC	オーケストラピットフロアーコンセント
GC	ギャラリーコンセント
持込C	持込卓用コネクタボックス
F	フットライト
LH	ロアーホリゾントライト
客C	客席ウォールコンセント
電源盤	持込照明機器電源盤
客中C	客席中ウォールコンセント