



位置図


調査箇所

300 m

地理院地図

井戸掘削位置平面図

S=1:300

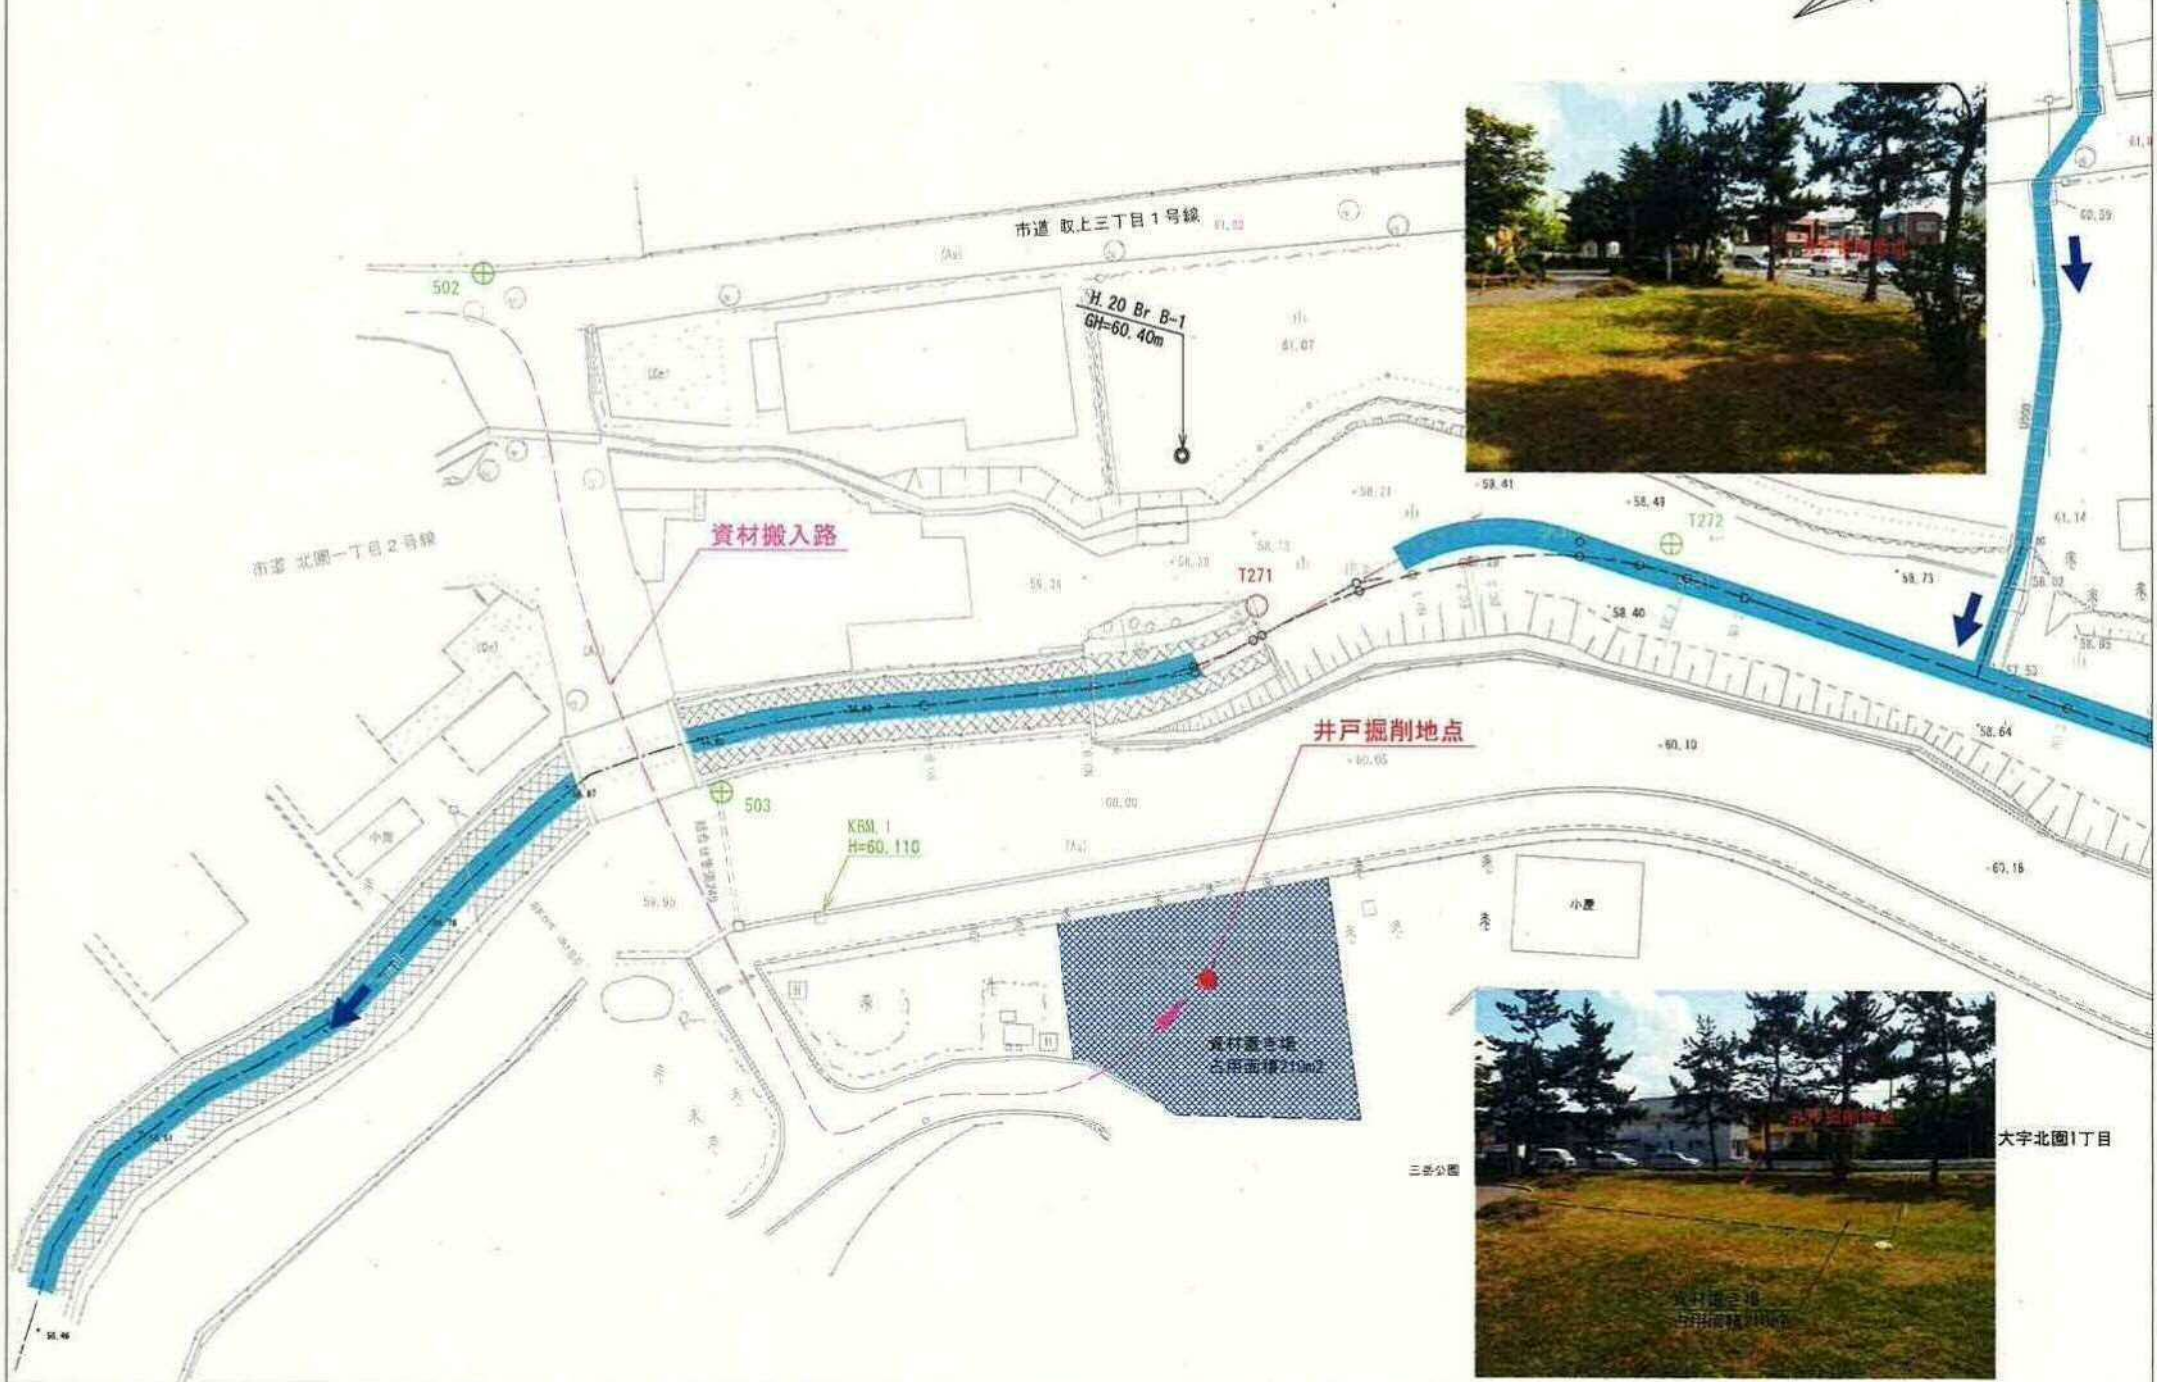

大字北園1丁目

三善公園